


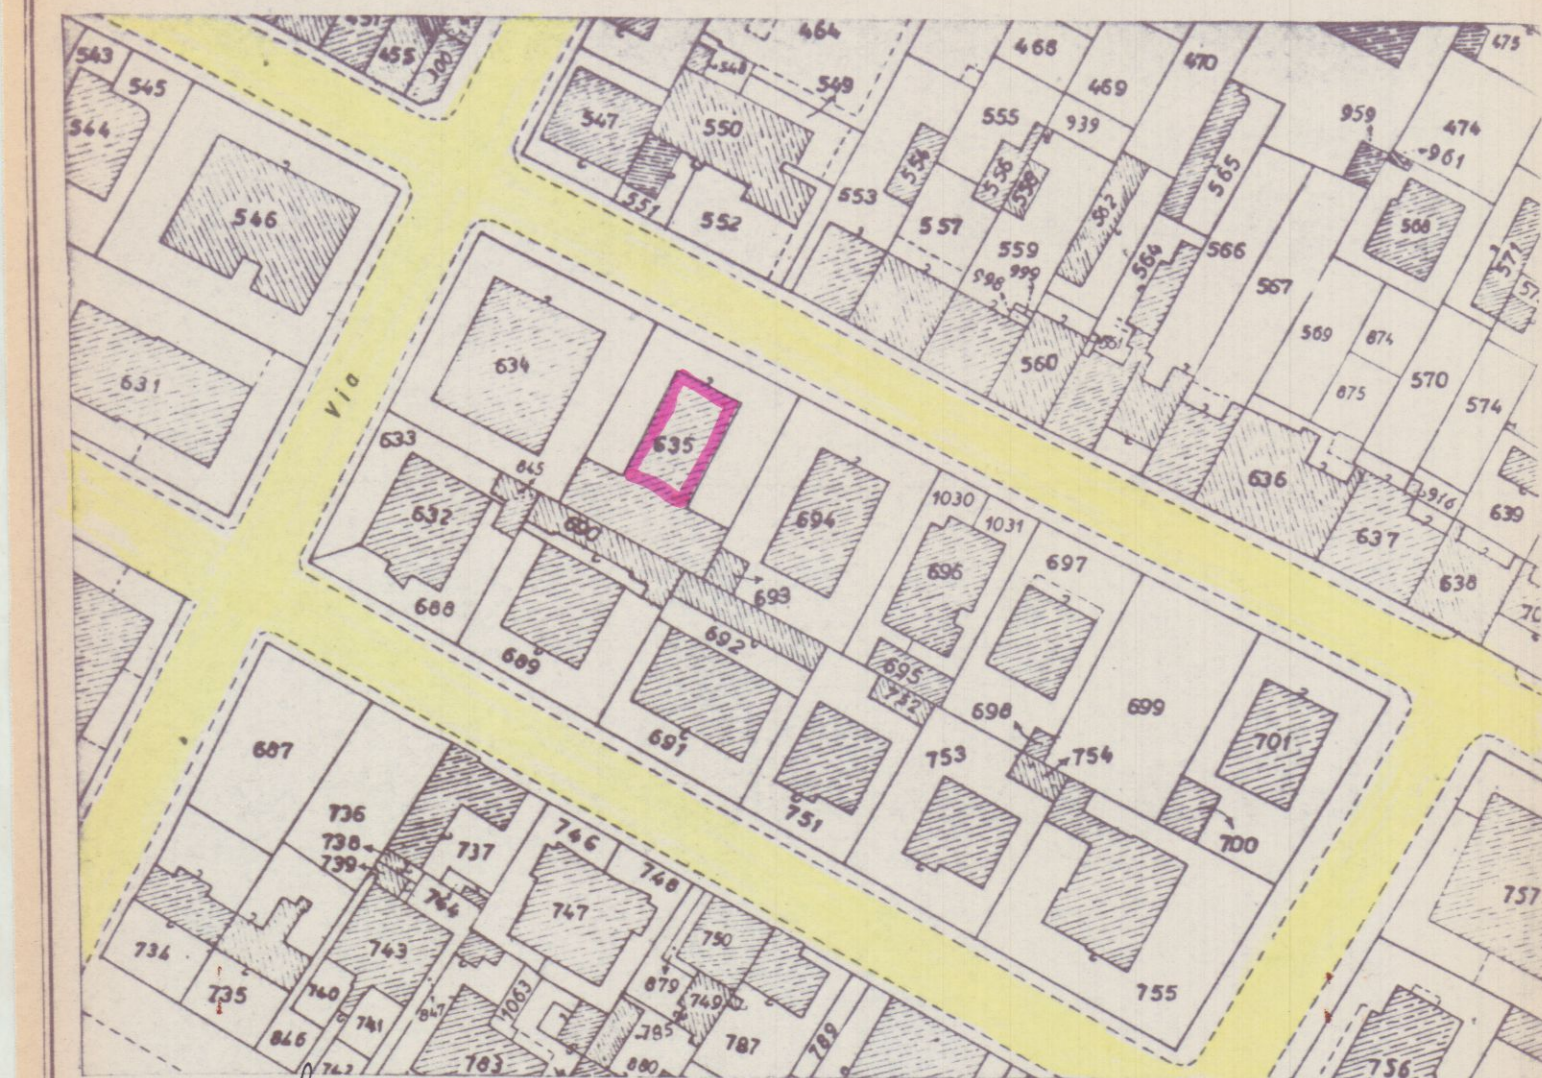

30.1.92

PROGETTO

PER MODIFICHE AL LASTRICO SOLARE SU FABBRICATO
SITO IN MARINA DI CARRARA VIA VENEZIA 21 BIS.

DI PROPRIETA' DEI SIGNORI **APPROVATO**

BONTEMPI FLORIO


FUGAZZA FRANCA

Approvato dal Sindaco alle condizioni
d'acte nella Autorizzazione
del 5 MAR 1992



IL DIRIGENTE 1° DIPARTIMENTO
(Arch. Claudio Varriani)

Ven. S. Frezza

PIANTA ATTUALE

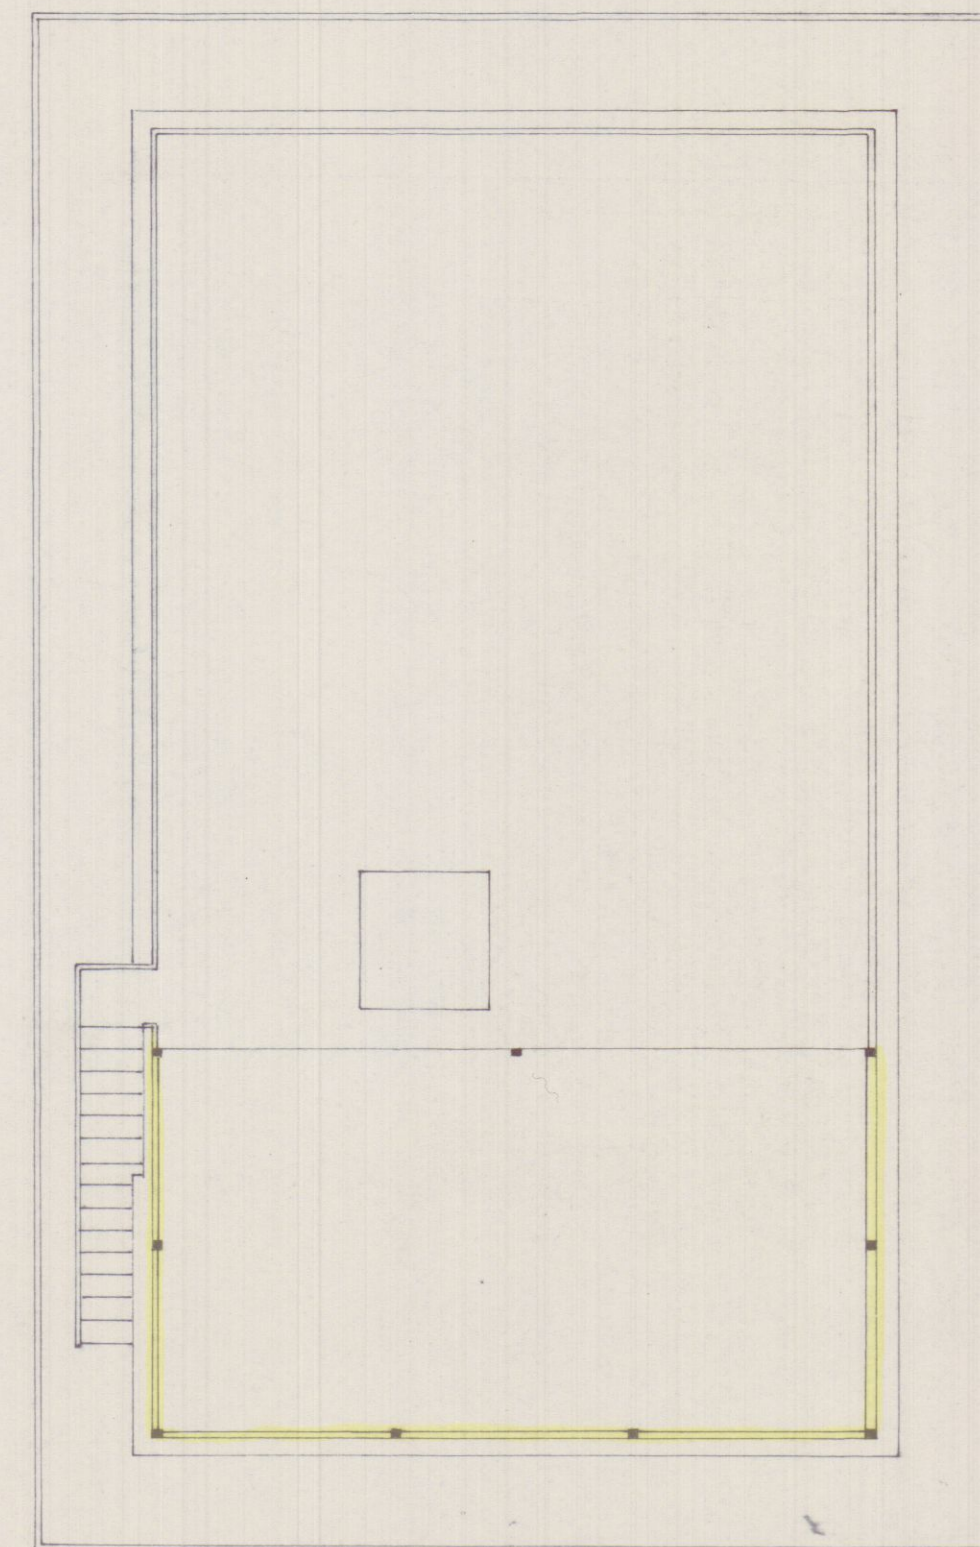


PROSPETTO MARE ATTUALE

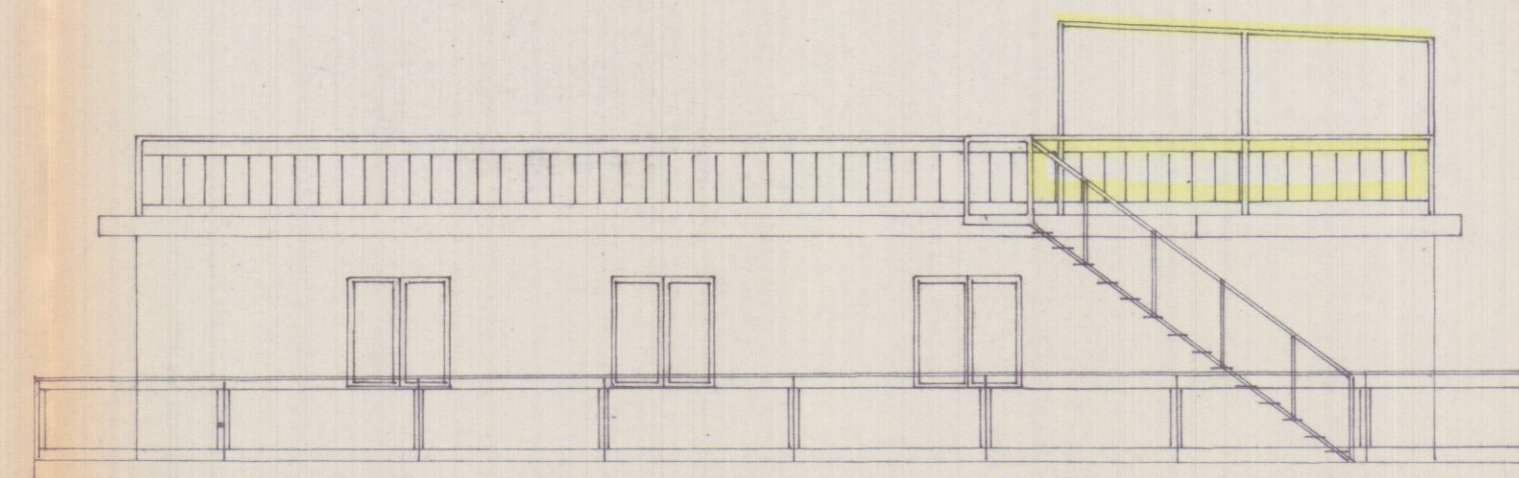
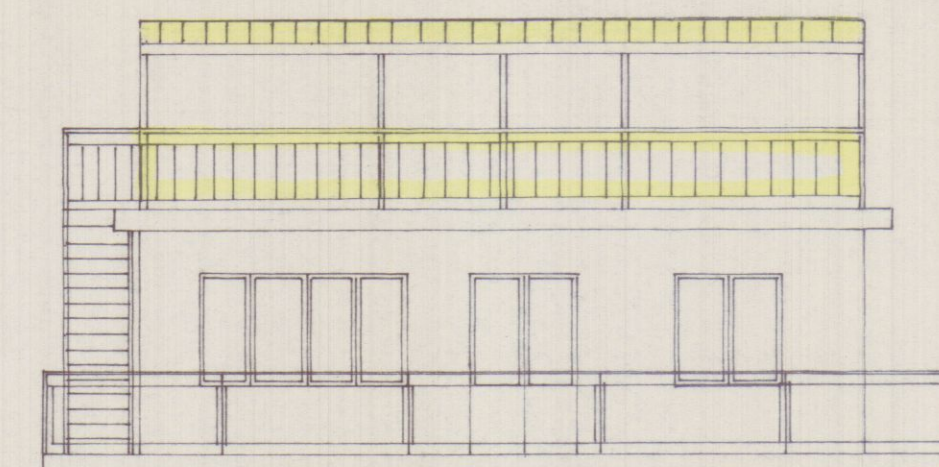


FIANCO DI ORIENTE ATTUALE

NUOVA PIANTA

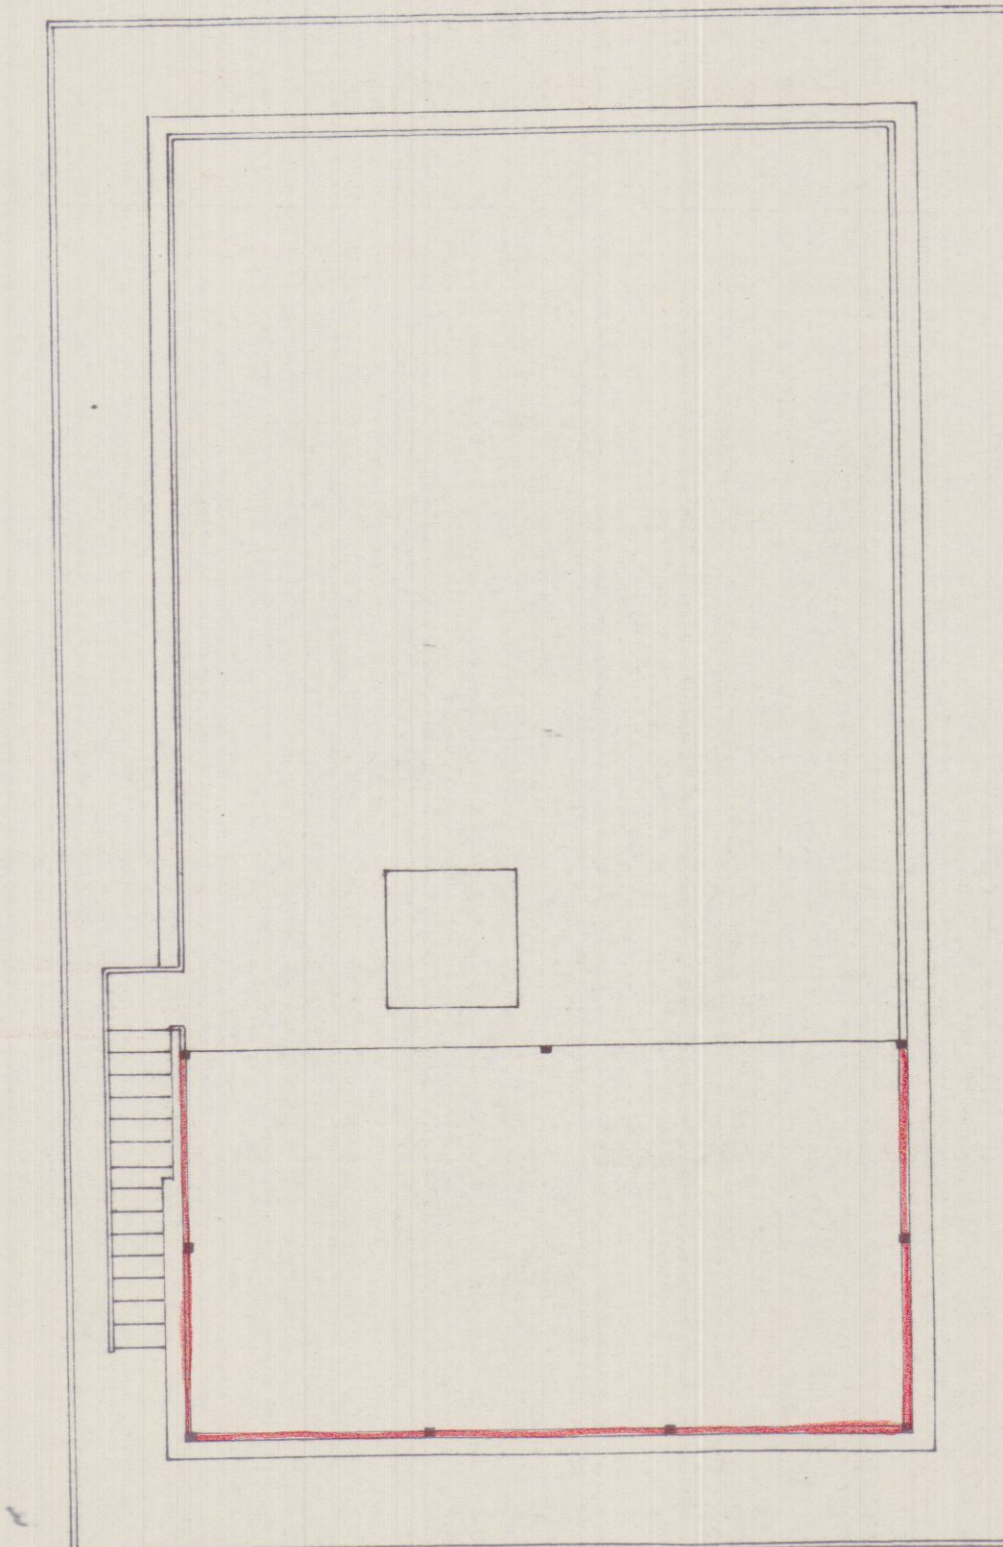

NUOVO PROSPETTO MARE

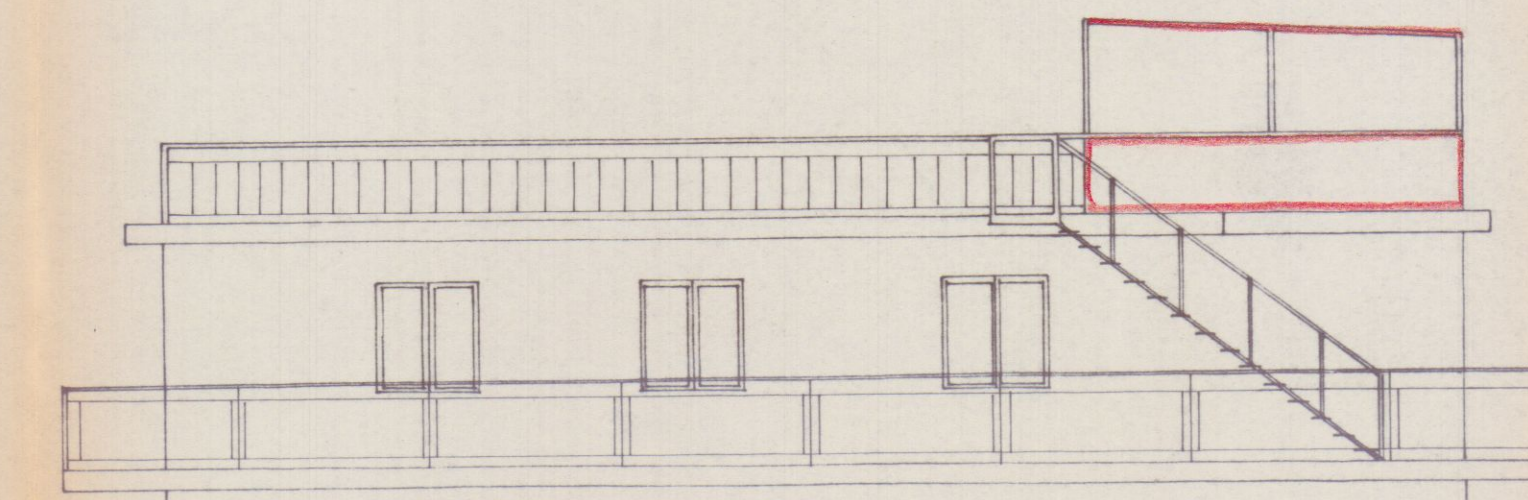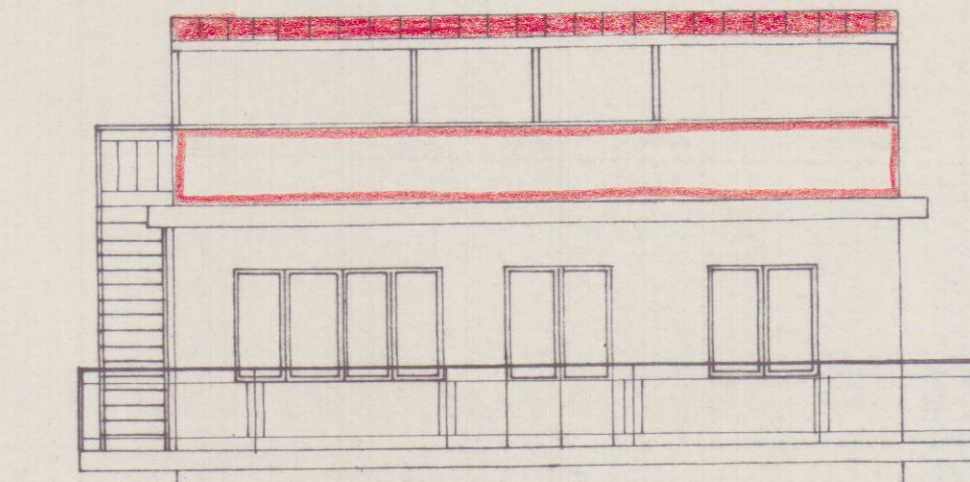

NUOVO FIANCO DI PONENTE