

31 AGO. 1993

STUDIO TECNICO - Dott. Ing. PIERO PREGLIASCO

Viale C. COLOMBO, 23 - 54036 MARINA di CARRARA - Tel. 634277

COMMITTENTE Sig.ra MARCHETTI Arianna

TAV.

LAVORO Realizzazione di bussola d'ingresso in legno e vetro - Via Venezia 3/ter - Marina di Carrara


TITOLO Pianta e Prospetti

SCALA :
1:100 - 1:20


DATA :

ORDINE DEGLI INGEGNERI DI MASSA - CARRARA
Dott. Ing. PIERO PREGLIASCO 246
Cod. Fisc. 0165 PRT 49A02 L050D


Stralcio di mappa catastale Foglio n° 101 Mappale 831/sub 2 Comune di CARRARA

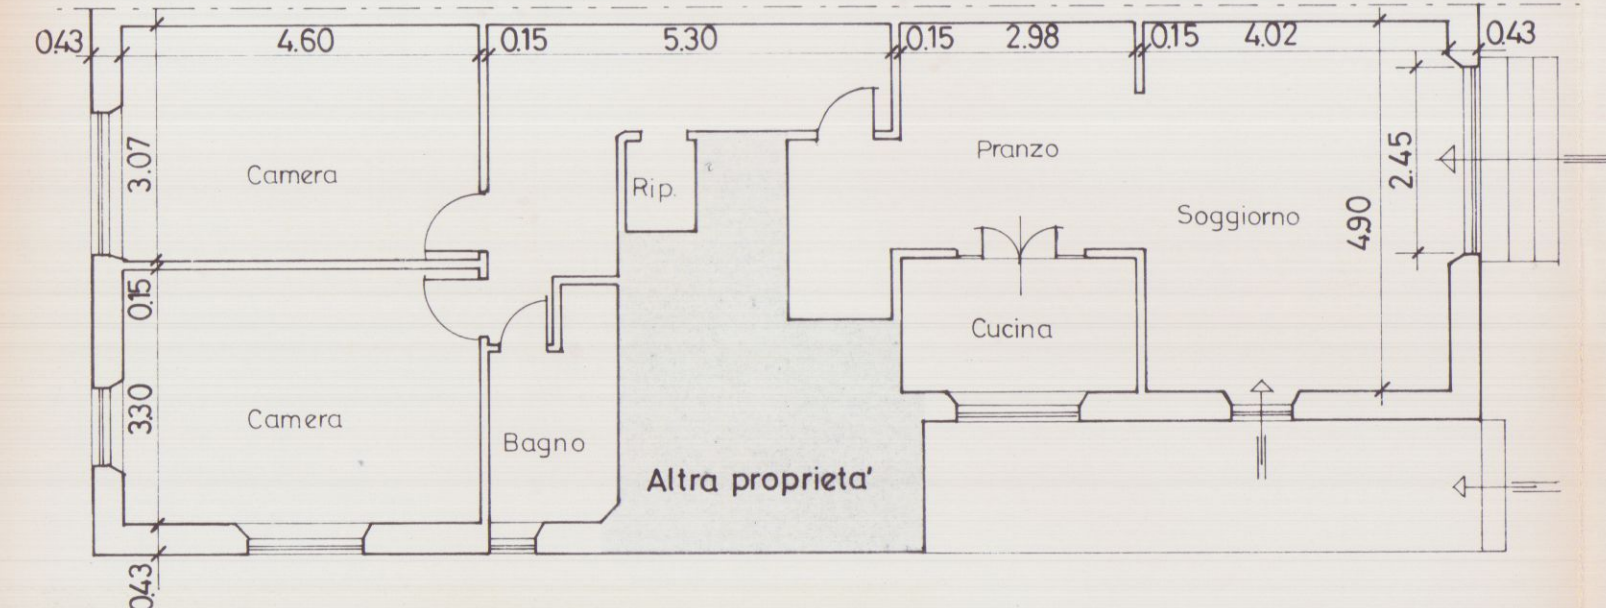


PIANTA STATO ATTUALE

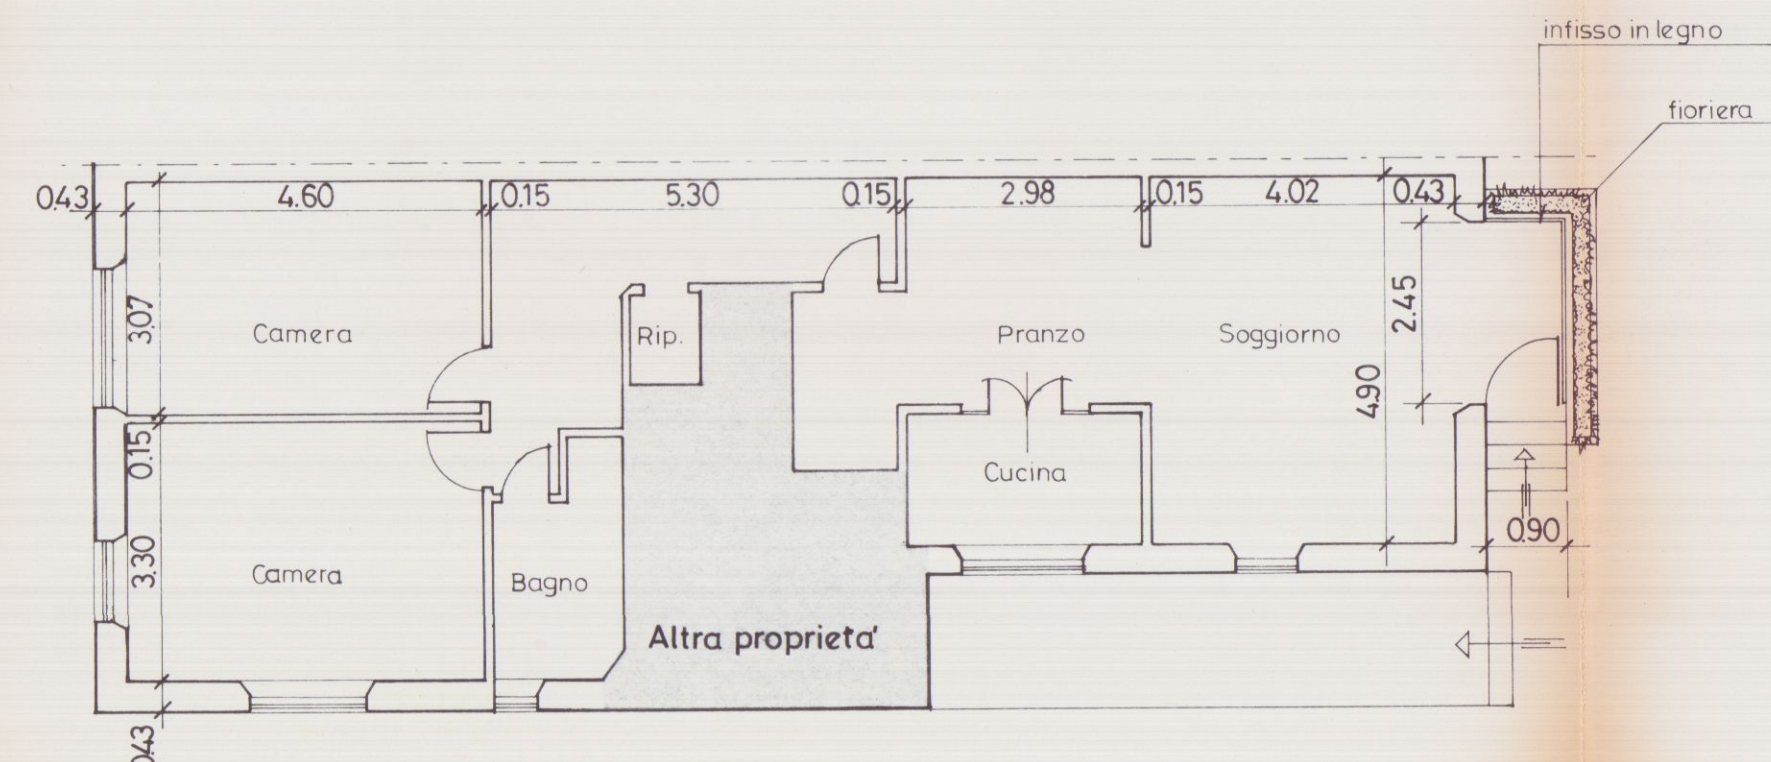


PIANTA STATO MODIFICATO

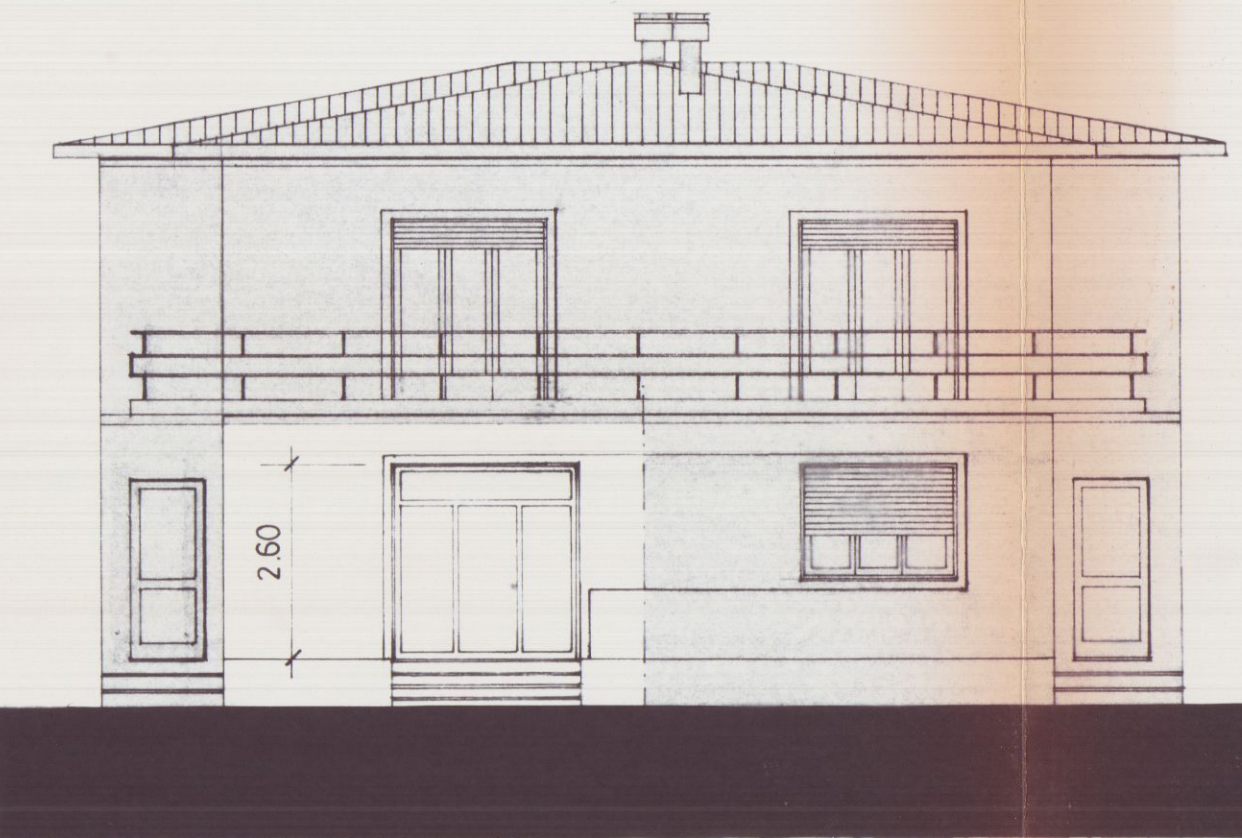

VISTA FRONTALE STATO ATTUALE

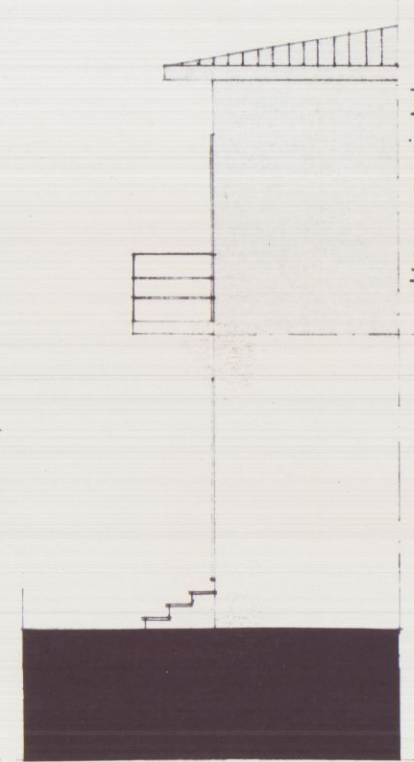


VISTA LATERALE STATO ATTUALE

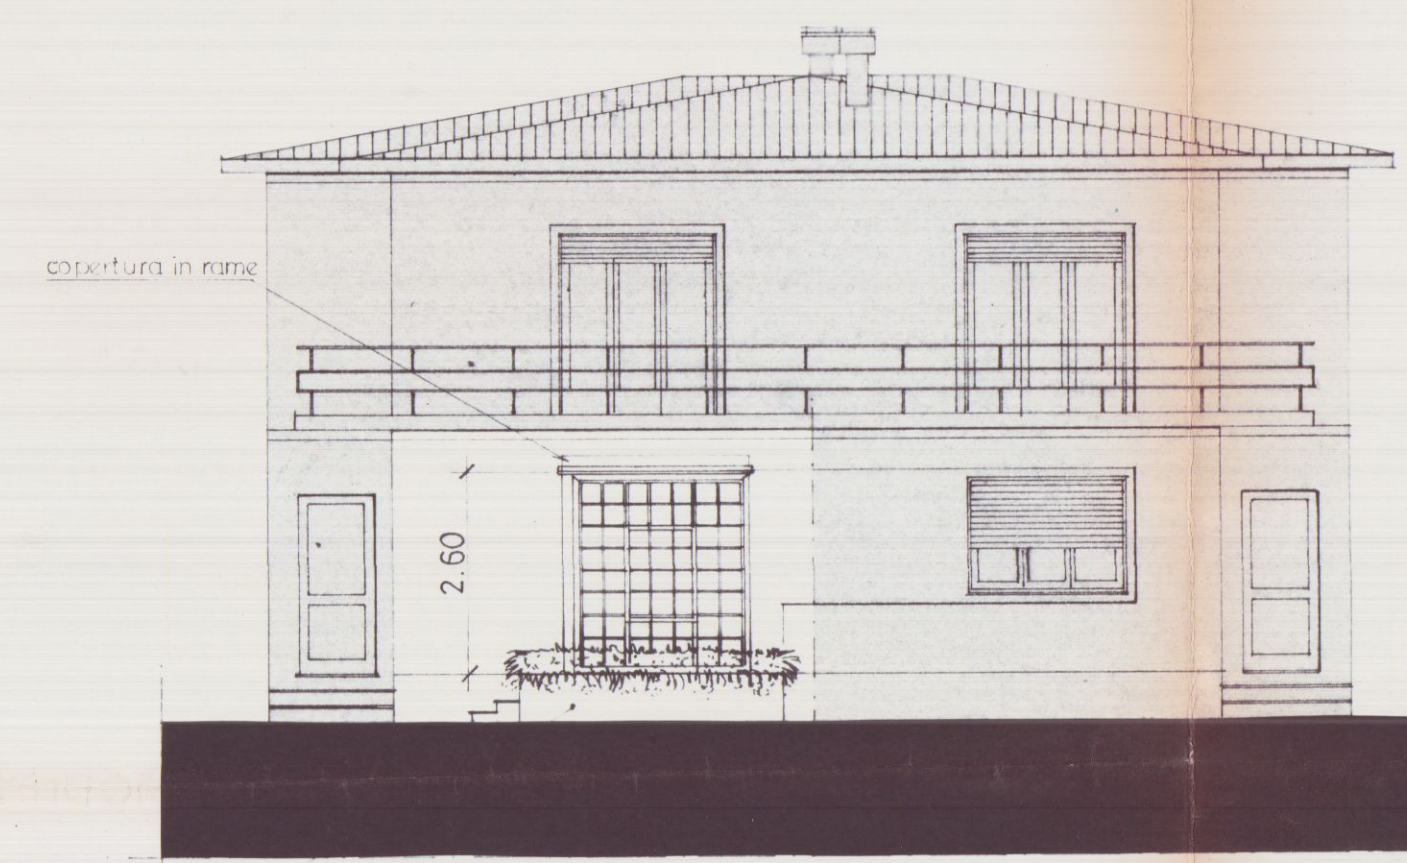


Vedi PARTICOLARE-A

VISTA FRONTALE STATO MODIFICATO

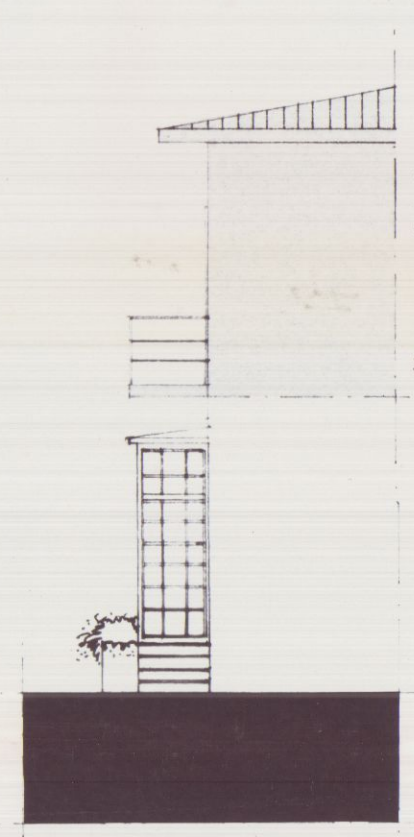

VISTA LATERALE STATO MODIFICATO

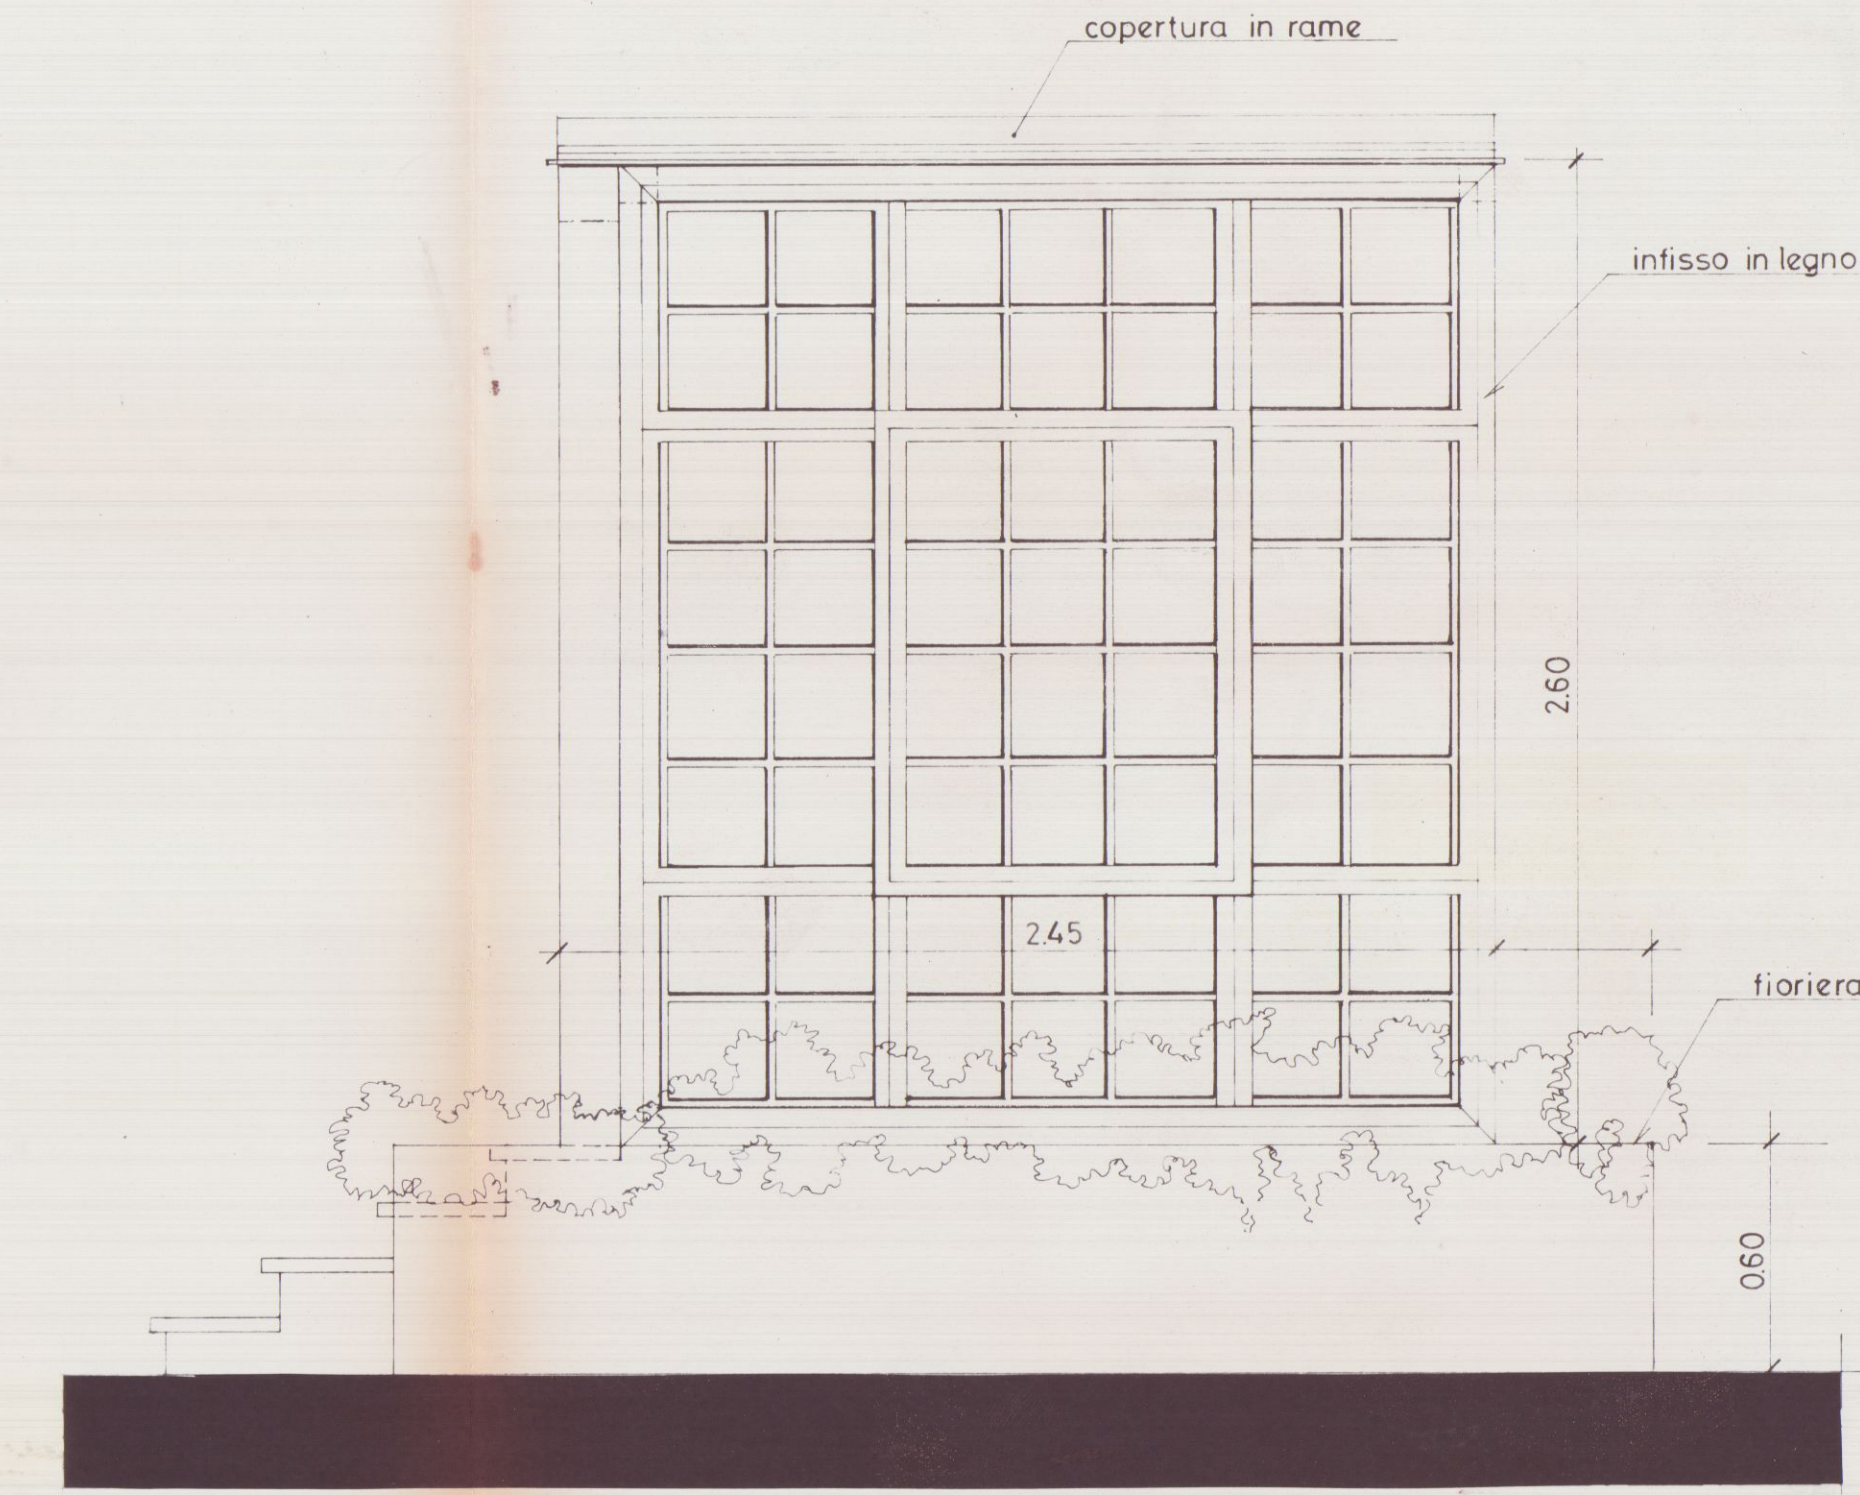

PARTICOLARE-A