


28

COMUNE DI CARRARA.

SETT. URBANISTICA

stralcio aereofotogrammetrico con informazioni di P.R.G.C.
vigente e vincoli scala 1:2000 allegato all'istanza presentata
da: LEONARDI RICCARDO rev.n° 656
del 5-2-93 redatto da FUSANI il 4-2-93

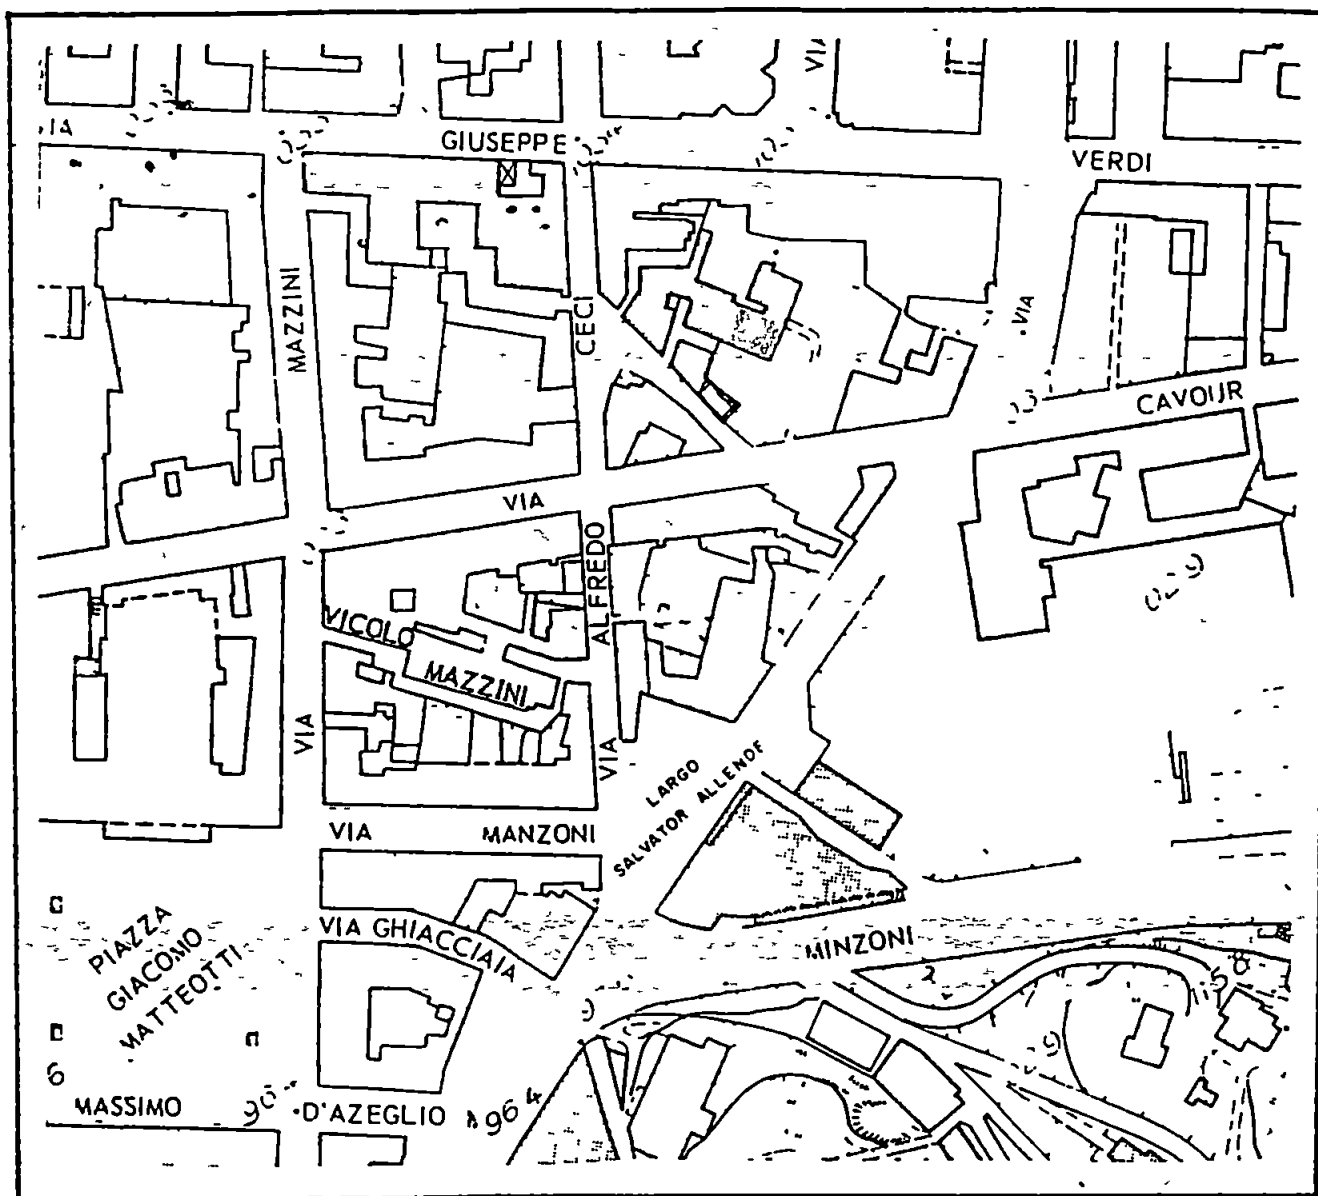


Zonizzazione di P.R.G.C. vigente e vincoli.

legenda:

- 1) PRG 71 Zona ed "B" in compressione P.P.
- 2) - Delib. 235-6/089 Zona di Recupero
- 3) - Delib. 11-236-6/089 : Vincolo in zona dell'ed 5-CP/89 della zona Est di Carrara

FIRMA DEL COMPILATORE

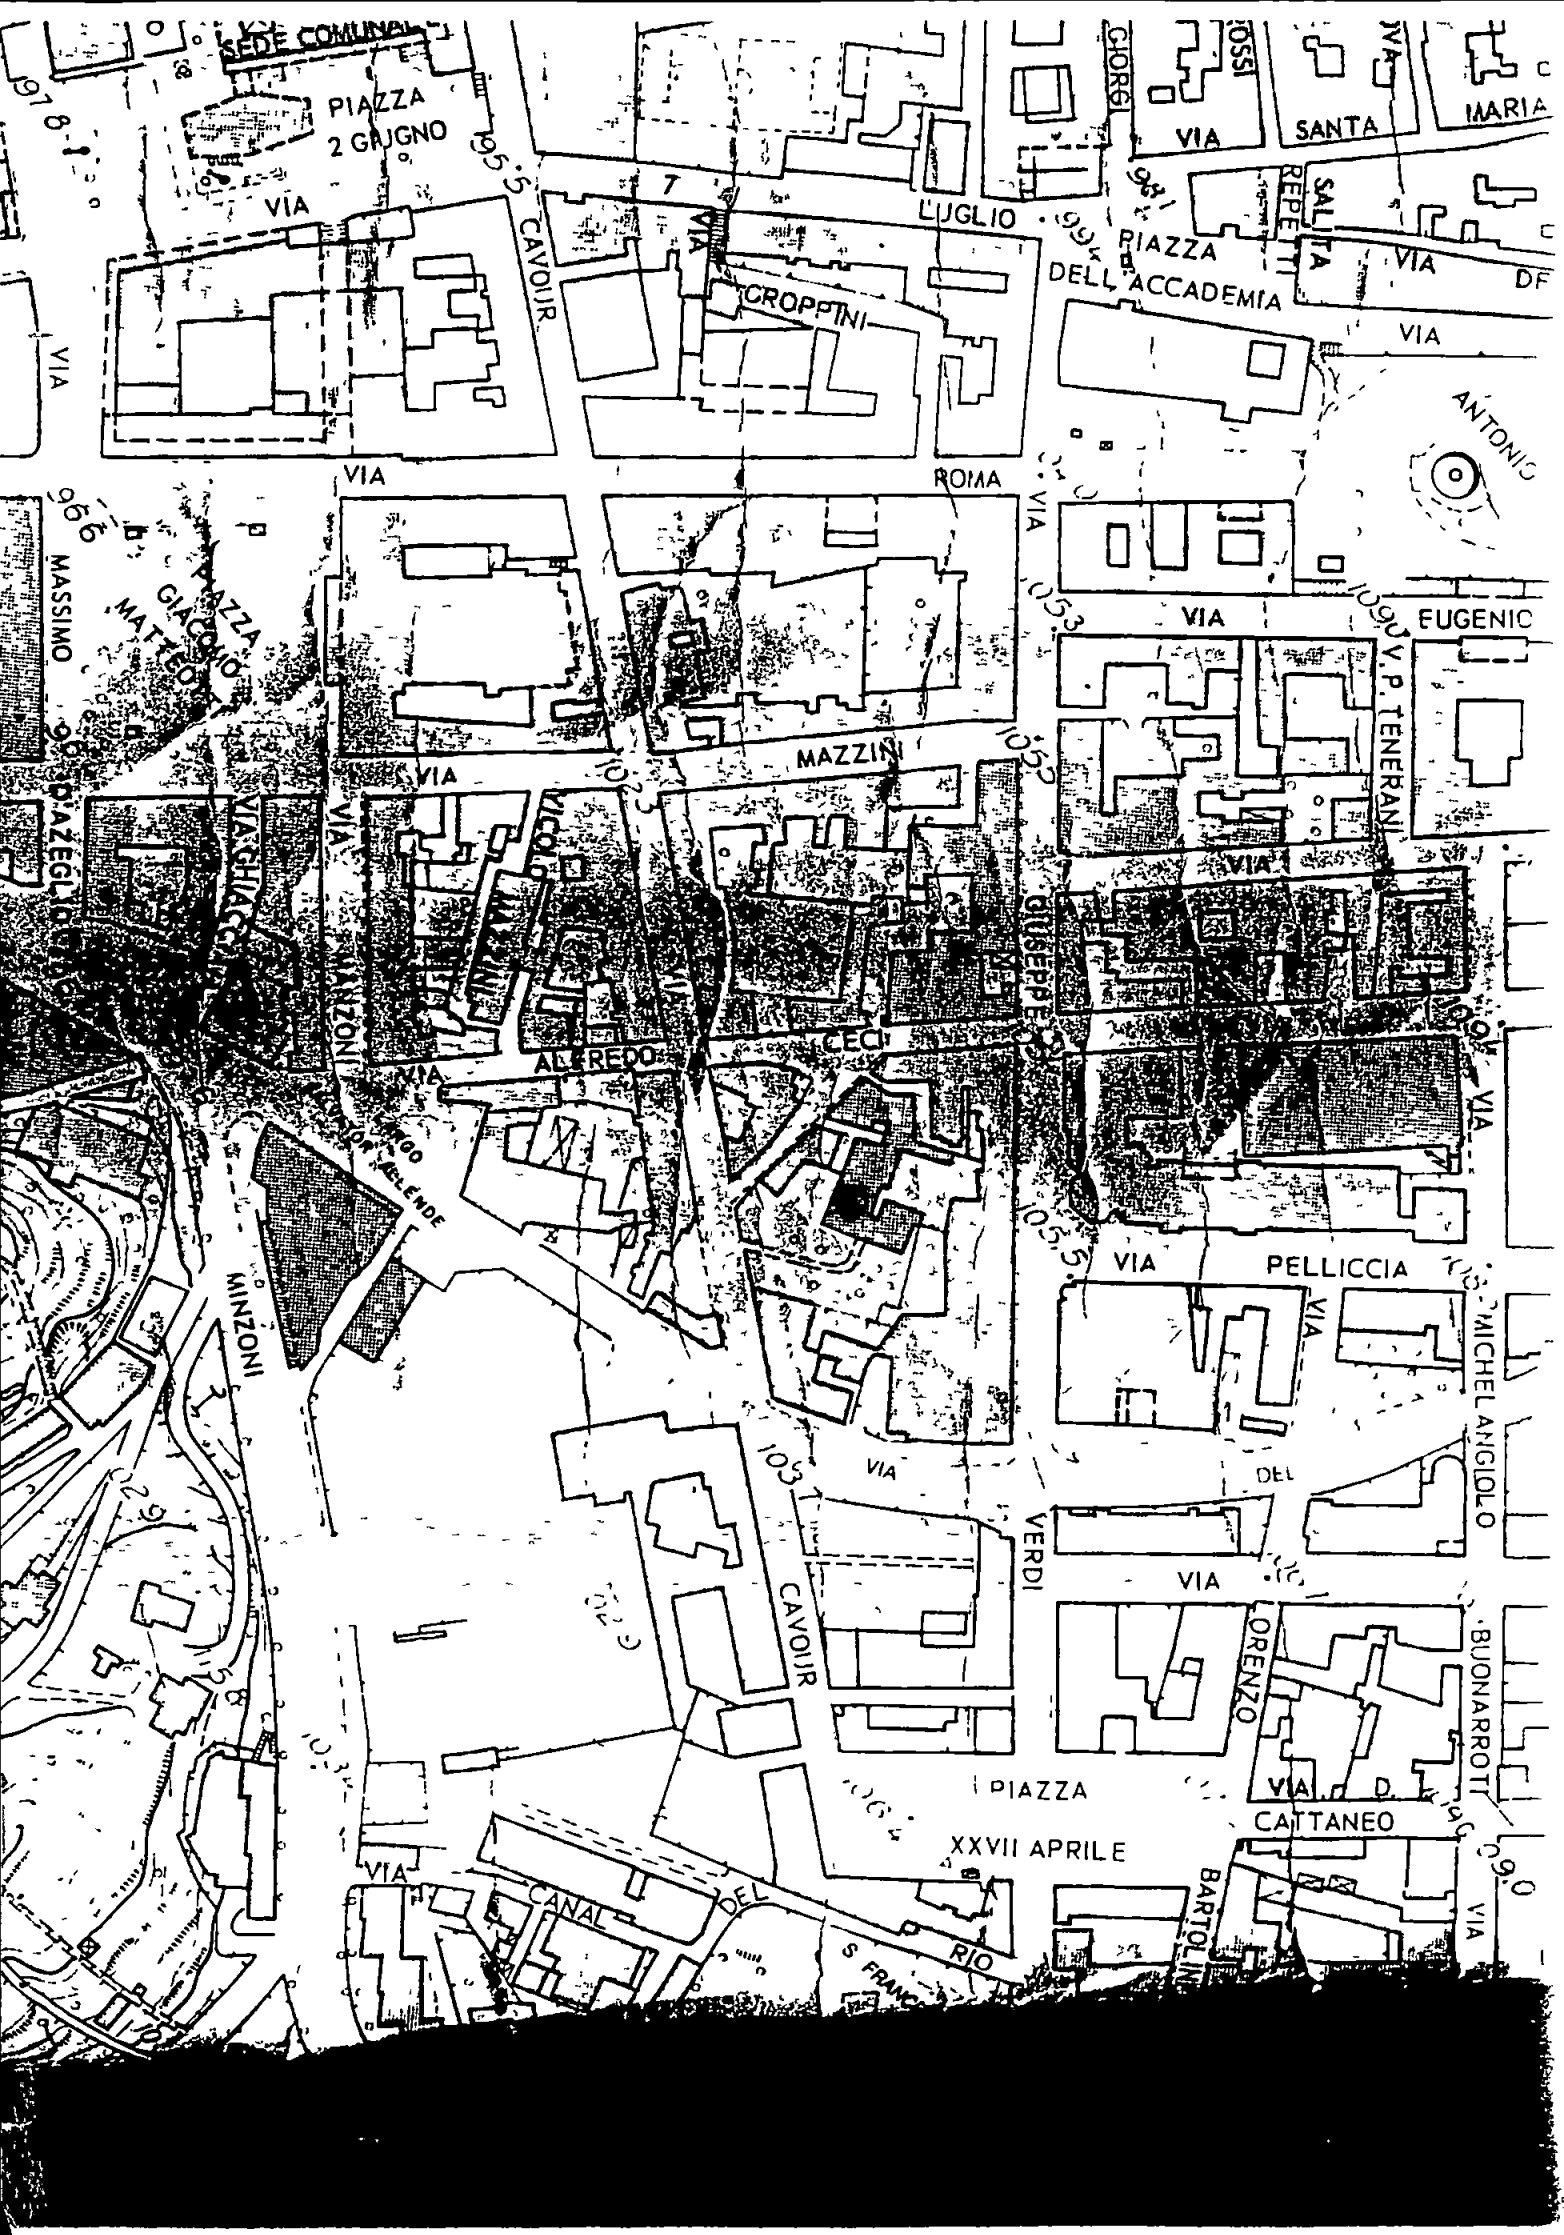





Planimetria di u i u in Comune di CARRARA via CAVOUR

CIV 22

PIANTA PIANO TERZO

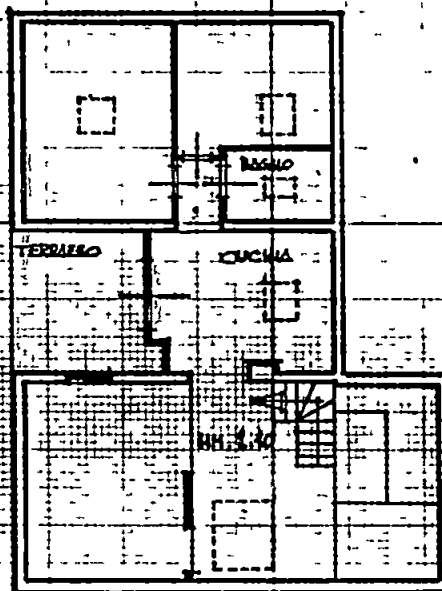

ORIENTAMENTO

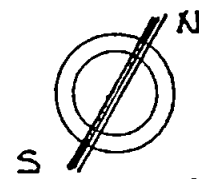

SCALA DI 1/200

Dichiarazione di NC ☐
Denuncia di variazione ☒

Compilata dal **GEOMETRA**
(Titolo cognome e nome)
GENIGNANI RICCARDO

Iscritto all'albo de **GEOMETRI**
della provincia di **MASSA CARRARA** n **323**
data **31 GEN. 1995**
Firma

Identificativi catastali
F 42
n 237 sub 14

RISERVATO ALL'UFFICIO

