



COMUNE DI CARRARA

SETTORE URBANISTICA


Nucleo Operativo

Prot Gen /

Del

Carrara, li 22/11/95

OGGETTO Accoglimento istanza di Condono Edilizio pro 2160 del 24/04/86

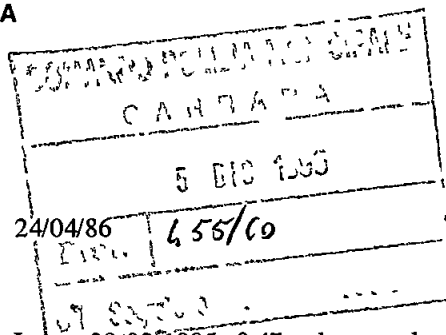

IL SINDACO

Vista la domanda di concessione edilizia in sanatoria presentata ai sensi della Legge 28-02-1985 n° 47, relative ai lavori di AMPLIAMENTO FABBRICATO RESIDENZIALE

ubicati in CODENA

VIA PER BERGIOLA

dalla ditta MICHELI LINA Res a CARRARA VIA NUOVA BERGIOLA

C F MCHLNI12R47B8

COMUNICA

- che in data 22/11/95 è stata rilasciata CONCESSIONE EDILIZIA A SANATORIA relativa ai lavori di cui sopra L'interessato, al fine del ritiro della Concessione in Sanatoria, dovrà presentarsi agli Uffici del Settore Urbanistica del Comune, nei giorni di apertura al pubblico,
- che entro e non oltre TRENTA giorni dalla data di notifica del presente atto, dovranno essere versati i contributi previsti dalla Legge 28-01-1977 n° 10 segnatamente, per il caso in esame:

- Contributo Oneri di Urb 1° L 1 047 000
- Contributo Oneri di Urb 2° L 2 130 000
- Contributo Costo Costr L 554 000
- Diritti di segreteria L 100000

Si ricorda che ai sensi dell'art. 3 della Legge 47/85, modificata con D.L. 23-04-85 n° 146 convertito nella Legge 21-06-85 n° 289, il mancato versamento comporta:

- 1) L'aumento del contributo del 20% qualora il versamento sia effettuato nei successivi 120 (centoventi) giorni dalla data di notifica della presente;
- 2) L'aumento del contributo del 50% qualora superato il termine di cui al p.to 1), il ritardo si protragga non oltre i successivi 60 (sessanta) giorni;
- 3) L'aumento del contributo del 100% quando, superato il termine di cui al punto 2), il ritardo si protragga non oltre i successivi 60 (sessanta) giorni.

Le misure di cui ai punti precedenti non si cumulano e decorso inutilmente il termine di cui al p.to 3), il Comune provvederà alla riscossione coattiva del complessivo credito nei modi previsti dall'art. 16 della Legge 47/85

Avverso il presente provvedimento è ammesso ricorso giurisdizionale al TAR Toscana ovvero, in via alternativa, ricorso Straordinario al Capo dello Stato

Prodotto Nulla este vinculo idropeologico

per il SINDACO

[Signature] ASSESSORE ALL'URBANISTICA

Guglielmino Arch. Francesco

N B I giorni di apertura degli Uffici Urbanistici al pubblico risultano i seguenti LUNEDI' GIOVEDI' e SABATO dalle ore 9 00 alle ore 13 00

RELATA DI NOTIFICA

Io sottoscritto Messo Comunale, ho notificato oggi all'interessato il su esteso provvedimento consegnando copia nelle mani del Sig. *[Signature]* nel suo domicilio in *VIA NUOVA BERGIOLA*

Carrara, li 8/2/96

IL MESSO NOTIFICATORE

[Signature]

Tecnico

Ist Tec GALLETTI Geom LUCA

Amministrativo Ist Amm VATTERONI Sig.ra MARIA GRAZIA

Stampa richiesta da MICHELI LINA Res a CARRARA VIA NUOVA BERGIOLA

IL RICEVENTE

[Signature]

Istruttoria n° 1493/95

Stampa del 22/11/95



COMUNE DI CARRARA

SETTORE URBANISTICA

Nucleo Operativo

Prot Gen /

Del

Carrara, li 22/11/95

OGGETTO Accoglimento istanza di Condono Edilizio pro 2160 del 24/04/86

IL SINDACO

Vista la domanda di concessione edilizia in sanatoria presentata ai sensi della Legge 28-02-1985 n° 47, relative ai lavori di
AMPLIAMENTO FABBRICATO RESIDENZIALE

ubicati in CODENA

VIA PER BERGIOLA

dalla ditta MICHELI LINA Res a CARRARA VIA NUOVA BERGIOLA

C F MCHLNI12R47B8

COMUNICA

- che in data 22/11/95 è stata rilasciata CONCESSIONE EDILIZIA A SANATORIA relativa ai lavori di cui sopra
L'interessato, al fine del ritiro della Concessione in Sanatoria, dovrà presentarsi agli Uffici del Settore Urbanistica del
Comune, nei giorni di apertura al pubblico,
- che entro e non oltre TRENTA giorni dalla data di notifica del presente atto, dovranno essere versati i contributi previsti
dalla Legge 28-01-1977 n° 10 segnatamente, per il caso in esame:
- Contributo Oneri di Urb 1° L 1 047 000
- Contributo Oneri di Urb 2° L 2 130 000
- Contributo Costo Costr L 554 000
- Diritti di segreteria L L 100000

Si ricorda che ai sensi dell'art. 3 della Legge 47/85, modificata con D.L. 23-04-85 n° 146 convertito nella Legge 21-06-85
n° 289, il mancato versamento comporta:

- 1) L'aumento del contributo del 20% qualora il versamento sia effettuato nei successivi 120 (centoventi) giorni dalla data
di notifica della presente,
- 2) L'aumento del contributo del 50% qualora superato il termine di cui al p to 1), il ritardo si protragga non oltre i
successivi 60 (sessanta) giorni;
- 3) L'aumento del contributo del 100% quando, superato il termine di cui al punto 2), il ritardo si protragga non oltre i
successivi 60 (sessanta) giorni.

Le misure di cui ai punti precedenti non si cumulano e decorso inutilmente il termine di cui al p to 3), il Comune provvederà
alla riscossione coattiva del complessivo credito nei modi previsti dall'art 16 della Legge 47/85

Avverso il presente provvedimento è ammesso ricorso giurisdizionale al TAR Toscana ovvero, in via alternativa, ricorso
Straordinario al Capo dello Stato

Produrre Nulle - arte vincolo idrogeologico

per il SINDACO

/ ASSESSORE ALL'URBANISTICA

Guglielmino Arch. Francesco

N B I giorni di apertura degli Uffici Urbanistici al pubblico risultano i seguenti LUNEDI' GIOVEDI' e SABATO dalle ore 9 00
alle ore 13 00

RELATA DI NOTIFICA

Io sottoscritto Messo Comunale, ho notificato oggi all'interessato il su esteso provvedimento consegnando copia nelle mani
del Sig nel suo domicilio in

Carrara, li

IL MESSO NOTIFICATORE

IL RICEVENTE

Tecnico Ist Tec GALLETTI Geom LUCA

Amministrativo Ist Amm VATTERONI Sig ra MARIA GRAZIA

Stampa richiesta da MICHELI LINA Res a CARRARA VIA NUOVA BERGIOLA

Istruttoria n° 1493/95

Stampa del 22/11/95

[illegible]

PRESO ATTO dell'istruttoria in merito curata dalla competente U.O. Difesa Suolo.

VISTO il parere espresso dal Corpo Forestale dello Stato della Provincia di Massa-Carrara con nota n 827 del 27.2.1996;

A U T O R I Z Z A

nei soli riguardi del vincolo idrogeologico, restando impregiudicati eventuali diritti di terzi e l'osservanza di altre disposizioni di legge vigenti in materia, la Sig.ra MICHELI Lina ai sensi della L.47/85, alla realizzazione di ampliamento di fabbricato di civile abitazione in Via Nuova Bergiola n.18, loc. Quarceta, Comune di Carrara con le seguenti prescrizioni:


- qualora si dovessero manifestare preoccupazioni in ordine al dissesto idrogeologico, si dovrà provvedere alla realizzazione di tutte le opere necessarie al riassetto del terreno che verranno imposte

- la Ditta in argomento è ritenuta responsabile di ogni inadempienza a quanto sopra stabilito e di tutti i danni che a dipendenza dei lavori suddetti possano derivare a persone, animali o cose.

La presente Autorizzazione viene rilasciata IN SANATORIA per gli usi consentiti dalle leggi vigenti in materia.

CAPO SETTORE
AMBIENTE e TERRITORIO
Dott. Giorgio Mavellini

AMSP

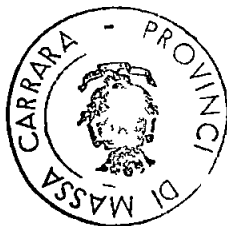

per IL PRESIDENTE

L'Assessore All'Ambiente e
Assetto del Territorio
(dott. Marco ANDREANI)



Carrara 11 (data postale)

COMUNE DI CARRARA

CAP 54033

RACCOMANDATA

Ufficio .. CONDONO EDILIZIO ..

N 31451 di prot 8728

Risposta a nota n .. del ..

Allegati n ..

OGGETTO Richiesta sanatoria edilizia -
n° progressivo ..
- Pratica n° 2160
presentata il ..
- Richiesta documentazione integrativa.

MICHELI LINA

VIA NUOVA DI BERGIOLO

COSENZA

54033 CARRARA

In riferimento alla domanda di concessione edilizia in sanatoria di cui all'oggetto emarginato, la S.V. è formalmente invitata a presentare entro 15 gg. dalla notifica della presente, la sottoelencata documentazione integrativa. a tal fine si ricorda che gli uffici comunali sono aperti al pubblico nei giorni di Lunedì-Giovedì-Sabato dalle ore 9,00 alle ore 13,00

☐ n° marche da bollo ca f 3.000 cad.,
☒ stralcio aereofotogrammetrico con velatura in rosso dell'opera abusiva,
☒ dichiarazione stato dei lavori con reperto fotografico-relazione tecnica costruttiva dell'opera abusiva,
☒ disegni comprensivi di stralcio catastale, pianta, prospetti, sezione, in scala 1/100 con schema calcolo superfici e volumi dell'esistente e dell'abuso in triplice copia,

☐ certificato di residenza in bollo e copia conforme dell'ultima dichiarazione dei redditi,

☒ al fine di accertare l'anno di ultimazione dell'intervento abusivo, occorre produrre "prove" (fatture e/o atto notorio),

☒ ricevuta dell'U.T.E. con n° 3 copie planimetrie catastali,

☐ conguaglio sull'oblazione versata per tardata presentazione (%) f.
+ 10% in ragione d'anno;


☒ COMPLETAMENTO MOD 47/85-B

IL SINDACO



COMUNE DI CARRARA

(Legge 4 1968 N 15)

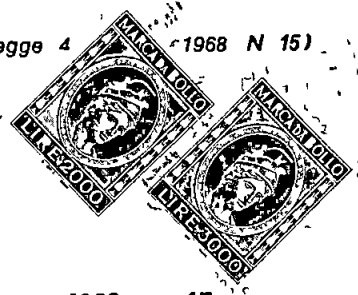

DICHIARAZIONE

sostitutiva di atto notorio, resa ai sensi dell'art. 4 della legge 4 gennaio 1968 n. 15

L'anno millenovecentottantasette

addì DODICI

del mese di OTTOBRE

in

Avanti di me (1) BASILE GIULIO

, funzionario incaricato dal Sindaco

è comparso il Sig. MICHELI LINA

nato a CARRARA

il 7/10/1912

residente in Codena, Via Nuova Bergiola

il quale — previo avvertimento che in caso di mendaci dichiarazioni, incorrerà nelle pene stabilite dal Codice Penale e dalle leggi speciali in materia — ai sensi dell'art. 4 della legge 4 gennaio 1968, n. 15,

DICHIARA

con riferimento alle domande di condono edilizio presentate ai sensi della legge n. 47/85,

conferma che gli abusi edilizi commessi al fabbricato ubicato in

Via Nuova Bergiola n. 18 sono stati eseguiti: nell'anno 1973, il mutamento della destinazione d'uso a civile abitazione; e, nell'anno 1981 l'ampliamento a corridoio e civile abitazione.

(2)

(3)

IL DICHIARANTE

Micheli Lina

Accertata l'identità della persona, conosciuta direttamente (oppure) a mezzo di (2)

Conoscenza D'Ufficio

attesto che la firma sopra apposta, in mia presenza e in data odierna, sul presente atto, è quella autentica del dichiarante

In conformità dell'art. 6 legge 930 del 11-5-1971 ad uso CONDONO



(1) Il Funzionario Incaricato

IL FUNZIONARIO INCARICATO
GIULIO BASILE

(1) Cognome, e nome e qualifica rivestita (Segretario comunale, funzionario incaricato dal Sindaco, funzionario competente a ricevere la documentazione)

(2) Firma per esteso e leggibile dei 2 testimoni fidejacenti, eventualmente intervenuti per l'identificazione del dichiarante

(3) Tipo ed estremi del documento d'identità ovvero generalità dei testimoni ed estremi dei loro documenti di riconoscimento




Cassa
di Risparmio
di Carrara SpA

FONDATA NEL 1843

Aderente al Fondo Interbancario di Tutela dei Depositi

SERVIZIO DI TESORERIA E CASSA

--	--	--	--	--	--

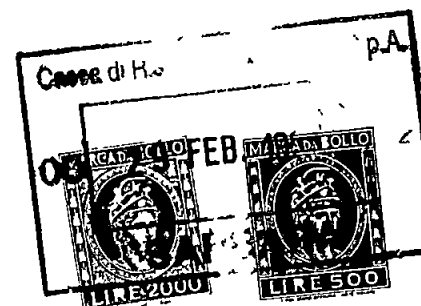

IMPORTO COLLETTA			02/02/84
------------------	--	--	----------

DEBITO IN CREDITO

DEBITO IN CREDITO



Carrara, li (data postale)

COMUNE DI CARRARA

CAP 54033

RACCOMANDATA

Ufficio CONDONO EDILIZIO

N^o 3145/8729
di prot

Risposta a nota n

del

Allegati n

OGGETTO Richiesta sanatoria edilizia -
n° progressivo _____
- Pratica n° 2160
presentata il _____
- Richiesta documentazione integrativa.

MICHELI LINA
VIA NUOVA DI BERGIOLO
CODENA
54033 CARRARA

In riferimento alla domanda di concessione edilizia in sanatoria di cui all'oggetto emarginato, la S.V. è formalmente invitata a presentare entro 15 gg. dalla notifica della presente, la sottoelencata documentazione integrativa: a tal fine si ricorda che gli uffici comunali sono aperti al pubblico nei giorni di Lunedì-Giovedì-Sabato dalle ore 9,00 alle ore 13,00:

- ☐ n° marche da bollo da f.3.000 cad.;
- ☒ stralcio aereofotogrammetrico con velatura in rosso dell'opera abusiva;
- ☒ dichiarazione stato dei lavori con reperto fotografico-relazione tecnica costruttiva dell'opera abusiva;
- ☒ disegni comprensivi di stralcio catastale, pianta, prospetti, sezione, in scala 1:100 con schema calcolo superfici e volumi dell'esistente e dell'abuso in triplice copia;
- ☐ certificato di residenza in bollo e copia conforme dell'ultima dichiarazione dei redditi;
- ☒ al fine di accertare l'anno di ultimazione dell'intervento abusivo, occorre produrre "prove" (fatture e/o atto notorio);
- ☒ ricevuta dell'U.T.E. con n° 3 copie planimetrie catastali;
- ☐ conguaglio sull'oblazione versata per tardata presentazione (%) f. + 10% in ragione d'anno,
- ☒ COMPLETAMENTO MOD. 47/85-B

IL SINDACO



Carrara, 11 (data postale)

COMUNE DI CARRARA

CAP 54033

RACCOMANDATA

21 AGO 1987

Ufficio CONDONO EDILIZIO

N di prot

Risposta a nota n del

Allegati n

OGGETTO Richiesta sanatoria edilizia -
n° progressivo
- Pratica n° 2160
presentata il
- Richiesta documentazione integrativa.

MICHELI LINA

VIA NUOVA DI BERGIOLO

COENA

54033 CARRARA

In riferimento alla domanda di concessione edilizia in sanatoria di cui all'oggetto emarginato, la S.V. è formalmente invitata a presentare entro 15 gg. dalla notifica della presente, la sottoelencata documentazione integrativa: a tal fine si ricorda che gli uffici comunali sono aperti al pubblico nei giorni di Lunedì-Giovedì-Sabato dalle ore 9,00 alle ore 13,00.

- ☐ n° marche da bollo da f.3.000 cad.;
- ☒ stralcio aereofotogrammetrico con velatura in rosso dell'opera abusiva;
- ☒ dichiarazione stato dei lavori con reperto fotografico-relazione tecnica costruttiva dell'opera abusiva;
- ☒ disegni comprensivi di stralcio catastale, pianta, prospetti, sezione, in scala 1/100 con schema calcolo superfici e volumi dell'esistente e dell'abuso in triplice copia;
- ☐ certificato di residenza in bollo e copia conforme dell'ultima dichiarazione dei redditi,
- ☒ al fine di accertare l'anno di ultimazione dell'intervento abusivo, occorre produrre "prove" (fatture e/o atto notorio);
- ☒ ricevuta dell'U.T.E. con n° 3 copie planimetrie catastali;
- ☐ conguaglio sull'oblazione versata per tardata presentazione (%) f. + 10% in ragione d'anno;
- ☒ COMPLEMENTO MOD. 47/85-B

IL SINDACO



MICHELI LINZA



A	RISERVATO AL COMUNE	
	Denominazione e N. Distintivo (secondo la classificazione ISTAT)	
	COMUNE	
	PROVINCIA	
	N. PROTOCOLLO	2160

B	N. PROGRESSIVO	0516024812
---	----------------	------------

MINISTERO DEI LAVORI PUBBLICI



Per le domande seguite da quadratino occorre barrare così ☒ la risposta che fa al caso



Al Signor Sindaco del Comune di

RICHIEDENTE			
COGNOME O DENOMINAZIONE <u>MICHEL</u>			
NOME <u>LINA</u>			
NUMERO DI CODICE FISCALE <u>MCH LNI12RAM 8832 F</u>			
RESIDENZA ANAGRAFICA	COMUNE	PROVINCIA (sigla)	
	<u>Carrara</u>	<u>MS</u>	
FRAZIONE VIA E NUMERO CIVICO		CAP	
<u>CARRARA, Via Nuova Europa</u>		<u>54033</u>	
NATURA GIURIDICA <u>1</u>			
Se il richiedente è persona fisica Indicare			
Sesso (M o F)	DATA DI NASCITA (giorno mese anno)	STATO CIVILE	TITOLO DI STUDIO
<u>F</u>	<u>02/10/91</u>	<u>2</u>	<u>1</u>
COMUNE O STATO ESTERO DI NASCITA			PROVINCIA (sigla)
<u>Carrara</u>			<u>MS</u>
CONDIZIONE PROFESSIONALE	QUALIFICA	ATTIVITÀ ECONOMICA	
<u>3</u>			
Se il richiedente è diverso da persona fisica Indicare			
ATTIVITÀ ECONOMICA ESERCITATA			
TITOLO IN BASE AL QUALE IL RICHIEDENTE EFFETTUA LA DOMANDA DI SANATORIA			
Proprietà	☒	Locazione	3 ☐
Possesso ad altro titolo reale	2 ☐	Altro (specificare)	4 ☐
COSTRUZIONI SU AREE DI PROPRIETÀ DELLO STATO O DI ENTI PUBBLICI TERRITORIALI			
Indicare se l'opera oggetto di sanatoria è stata eseguita su aree di proprietà dello Stato o di Enti Pubblici territoriali			
1 ☒ SI 2 ☐ NO			
MODALITÀ DI ACQUISIZIONE (Completare solo se il richiedente è proprietario dell'opera oggetto di sanatoria)			
1 COMPRAVENDITA			
— da privati 1 ☐			
— da impresa di costruzioni 2 ☐			
— da altra impresa 3 ☐			
— da altri 4 ☐			
2 DONAZIONE e/o SUCCESSIONE 5 ☐			
3 COSTRUITA IN PROPRIO 6 ☒			
PROPRIETARIO (completare solo se il richiedente è diverso dal proprietario)			
COGNOME O DENOMINAZIONE			
NOME			
RESIDENZA ANAGRAFICA	COMUNE	PROVINCIA (sigla)	
FRAZIONE VIA E NUMERO CIVICO		CAP	
LOTTIZZAZIONE			
Indicare se l'opera oggetto di sanatoria insiste su area lottizzata			
1 ☒ NO			
2 ☐ SI con lottizzazione autorizzata e convenzionata			
3 ☐ SI con lottizzazione non autorizzata e non convenzionata			

SEZIONE PRIMA — OPERA OGGETTO DI SANATORIA - NOTIZIE GENERALI

A - LOCALIZZAZIONE

LOCALITÀ VIA PIAZZA E NUMERO CIVICO <i>Cofani Via Nuova Bufala</i>	CAP <i>54031</i>	COMUNE <i>Carrare</i>	PROVINCIA (Sicilia) <i>AS</i>
---	---------------------	--------------------------	-------------------------------------

In mancanza delle informazioni relative alla toponomastica indicare

- Catasto terreni foglio di mappa	<i>54</i>	numero/i di mappa	<i>539</i>	<i>945</i>	
- Nuovo catasto edilizio urbano foglio di mappa		numero/i di mappa			
subalterno					

B - ZONA URBANISTICA

	Alia data d inizio dei lavori	Alia data del 1° ottobre 1983
Zona A	1 ☐	1 ☐
Zona B	2 ☐	2 ☐
- Zona C	3 ☐	3 ☐
- Zona D	4 ☐	4 ☐
- Zona E	5 ☐	5 ☐
- Zona F	6 ☐	6 ☐
Non era vigente alcuno strumento urbanistico	7 ☐	7 ☐

C - VINCOLI

Indicare se l'area sulla quale sorge l'opera ovvero se il fabbricato ove è ubicata risultano soggetti a vincoli 1 ☐ SI 2 ☐ NO

Se si indicare il tipo di vincolo

--	--	--	--	--	--	--	--

D - NATURA DELL'OPERA

d 1 — Opera autonomamente utilizzabile

- Intero fabbricato 1 ☐
- Porzione di fabbricato 2 ☐

d 2 — Opera non autonomamente utilizzabile 3 ☒

E - TIPOLOGIA DELL'ABUSO PER IL QUALE È RICHIESTA LA SANATORIA

- Opere realizzate in assenza o difformità della licenza edilizia o concessione e non conformi alle norme urbanistiche ed alle prescrizioni degli strumenti urbanistici
 - In assenza della licenza edilizia o concessione 1 ☒
 - In difformità della licenza edilizia o concessione 2 ☐
- Opere realizzate senza licenza edilizia o concessione o in difformità da questa ma conformi alle norme urbanistiche ed alle prescrizioni degli strumenti urbanistici alla data di entrata in vigore della presente legge
 - In assenza della licenza edilizia o concessione 3 ☐
 - In difformità della licenza edilizia o concessione 4 ☐
- Opere realizzate senza licenza edilizia o concessione o in difformità da questa ma conformi alle norme urbanistiche ed alle prescrizioni degli strumenti urbanistici al momento dell'inizio dei lavori
 - In assenza della licenza edilizia o concessione 5 ☐
 - In difformità della licenza edilizia o concessione 6 ☐

F EPOCA DI ULTIMAZIONE

Periodo di ultimazione

Precedente all'1-9-1967 1 ☐ dal 2-9-1967 al 29-1-1977 2 ☒

dal 30-1-1977 all'1-10-1983 3 ☐ Anno di ultimazione 19 *81*

G - DISPONIBILITÀ ALL'USO

Indicare se alla data del 1° ottobre 1983 l'opera era abitabile

1 ☐ SI 2 ☐ NO parzialmente 3 ☐

SEZIONE SECONDA — OPERA OGGETTO DI SANATORIA - NOTIZIE PARTICOLARI

A - OPERA AUTONOMAMENTE UTILIZZABILE (Intero fabbricato o porzione di fabbricato)

a - Dimensioni e consistenza

— Piani fuori terra n ☐ (compreso il seminterrato) — Piani entroterra n ☐ — Volume totale mc ☐	— Superficie - utile abitabile (compresi gli accessori interni alle abitazioni) (Su) mq ☐ per servizi ed accessori (esclusi gli accessori interni alle abitazioni) (Snr) mq ☐ Presenza di superfici destinate ad attività non residenziali (1) 1 ☐ SI 2 ☐ NO
--	---

ABITAZIONI			RIPARTIZIONE DELLE ABITAZIONI												
Numero	Vani di abitazione		A — Secondo il numero delle stanze per abitazione						B — Secondo classi di superficie utile in mq						
	Stanze	Accessori (2)	di 1 stanza	2	3	4	5	di 6 stanze e oltre	fino a 45 mq	da 46 a 75 mq	da 76 a 95 mq	da 96 a 110 mq	da 111 a 130 mq	da 131 a 150 mq	oltre 150 mq

(1) Nel caso di superfici destinate ad attività non residenziali compilare il modello 47/85 D — (2) Indicare *soltanto* gli accessori interni alle abitazioni

b - Difformità della licenza edilizia o concessione in tale caso segnalare gli estremi della licenza o concessione		c - Superficie complessiva dell'area sulla quale sorge l'opera	
N licenza o concessione _____ Data di rilascio _____ Superficie assentita mq _____ Volume assentito mc _____	giorno _____ mese _____ anno _____ 1 9	— da 0 a 200 mq 1 ☐ — da 201 a 400 mq 2 ☐ — da 401 a 600 mq 3 ☐ — da 601 a 1 000 mq 4 ☐ — da 1 001 a 1 500 mq 5 ☐ — da 1 501 a 2 000 mq 6 ☐ — da 2 001 a 4 000 mq 7 ☐ — da 4 001 a 10 000 mq 8 ☐ — oltre 10 000 mq 9 ☐	
d - Titolo di godimento e utilizzazione dell'opera			
Abitazione/i utilizzate			
Proprietà e usufrutto		Locazione	
— residenza primaria n _____ — residenza non primaria n _____ — uso non abitativo n _____		— uso abitativo n _____ — uso non abitativo n _____ Abitazione/i non utilizzate n _____	
e - Accatastamento			
Se l'opera è accatastata indicare la categoria catastale _____			
f - Caratteristiche generali del fabbricato nel quale è ubicata l'opera oggetto di sanatoria (Da indicare solo in caso di risposta al punto d 1 della Sezione prima)			
Dimensione e consistenza		Servizi ad uso diretto del fabbricato	
— Piani fuoriterra (compreso il seminterrato) n _____ — Piani entroterra n _____ — Struttura portante prevalente pietre o mattoni 1 ☐ - prefabbricata 3 ☐ - cemento armato 2 ☐ - mista e altra 4 ☐		— Allacciamento rete fognante 1 ☐ — Allacciamento rete elettrica 2 ☐ — Approvvigionamento idrico da acquedotto 3 ☐ — Impianto termico centralizzato 4 ☐ — Ascensore 5 ☐	
Abitazioni comprese nel fabbricato n _____ Presenza di superfici destinate ad attività non residenziali 1 ☒ SI 2 ☐ NO		Aree di pertinenza ad uso diretto del fabbricato	
		Con attrezzature fisse ad uso ricreativo 1 ☐ Con attrezzature fisse al servizio di attività lavorative 2 ☐ Senza attrezzature fisse 3 ☐ Spazi per parcheggi 4 ☐	
B - OPERA NON AUTONOMAMENTE UTILIZZABILE			
a Natura e consistenza			
— Vani o parti di vano al servizio delle abitazioni			
— Interni alle abitazioni (Su) mq <u>13,50</u> — Esterni alle abitazioni (Snr) mq <u>4,55</u>		Presenza di superfici destinate ad attività non residenziali (1) 1 ☐ SI 2 ☒ NO	
(1) Nel caso di superfici destinate ad attività non residenziali compilare il modello 47/85-D			
b Caratteristiche generali dell'unità immobiliare alla quale è annessa l'opera oggetto di sanatoria (Da indicare solo in caso di risposta al punto d 2 della Sezione prima)			
Se l'opera oggetto di sanatoria è annessa ad una singola abitazione indicare la superficie utile dell'abitazione (compresi gli accessori interni) (Su) mq _____		Se l'opera oggetto di sanatoria è annessa ad un intero fabbricato indicare N piani del fabbricato _____ N abitazioni del fabbricato _____	
c Accatastamento			
Se l'opera è accatastata indicare la categoria catastale _____			

SEZIONE TERZA — CALCOLO DELL'OBLAZIONE

A - MISURA DELL'OBLAZIONE

TIPOLOGIA DELL'ABUSO	PERIODI IN CUI L'ABUSO È STATO COMMESSO		
	Fino al 1° settembre 1967	Dal 2 settembre 1967 al 29 gennaio 1977	Dal 30 gennaio 1977 al 1° ottobre 1983
	MISURA DELL'OBLAZIONE		
Tipologia 1	L 5 000 mq	L 25 000 mq	L 36 000 mq
Tipologia 2	L 3 000 mq	L 15 000 mq	L 25 000 mq
Tipologia 3	L 2 000 mq	L 12 000 mq	L 20 000 mq

1) Misura dell'oblazione (riportare l'importo corrispondente alla tipologia dell'abuso e all'epoca in cui è stato commesso)

Lire/mq 36 000

B - CALCOLO DELLE SUPERFICI

2) Superficie utile abitabile

mq 13,50

3) Superficie non residenziale mq 4,55 × 0,6 =

mq 2,73

4) Superficie complessiva (sommare rigo 2 con rigo 3)

mq 16,23

Nel caso di opera destinata a prima abitazione del proprietario richiedente passare al punto D

C - CALCOLO DELL'OBLAZIONE

Coefficienti correttivi (moltiplicare l'importo del rigo 1 per uno dei coefficienti riportati nelle istruzioni)

5) Misura dell'oblazione corretta

Lire/mq 000

Oblazione da versare (moltiplicare la superficie del rigo 4 per l'importo del rigo 5)

6) Oblazione da versare

Lire 584 000

D - CALCOLO DELL'OBLAZIONE PER OPERE DESTINATE A PRIMA ABITAZIONE DEL PROPRIETARIO RICHIEDENTE (art. 34, commi 3 e 4)

7) Superficie soggetta a riduzione della somma dovuta a titolo di oblazione

mq 0,00

8) Superficie eccedente (sottrarre rigo 7 da rigo 4)

mq 16,23

Misura dell'oblazione

9) Misura dell'oblazione dovuta in assenza di convenzionamento (ridurre di un terzo la somma di rigo 1)

Lire/mq 000

10) Misura dell'oblazione dovuta in presenza di convenzionamento (ridurre a metà la somma di rigo 9)

Lire/mq 000

11) Importo relativo alla superficie soggetta a riduzione (moltiplicare rigo 7 per rigo 9 o 10)

Lire 000

12) Importo relativo alla superficie eccedente (moltiplicare rigo 1 per rigo 8)

Lire 000

13) Oblazione da versare (sommare rigo 11 con rigo 12)

Lire 000

E - OBLAZIONE DOVUTA E MODALITÀ DI VERSAMENTO

14) Oblazione da versare **Casi particolari** (art. 38 co 6)

Lire 000

15) Oblazione da versare (riportare l'importo indicato al rigo 6 13 o 14)

Lire 584 000

16) Somma versata in data 16 04 19 86 - in unica soluzione + 2%
1ª rata

Lire 596 000
Lire 000

17) Se il richiedente si avvale della facoltà di rateizzazione indicare il numero delle rate

fino a 3 rate ☐

fino a 8 rate ☐

fino a 16 rate ☐

Documentazione allegata

doc. fot. grafico
av. versamenti

Data

22/04/86

Firma del richiedente

Micheli Bini



Al Signor Sindaco del Comune di

CARRARA

A	RISERVATO AL COMUNE	
	Denominazione e N. Distintivo (secondo la classificazione ISTAT)	
	COMUNE	
	PROVINCIA	
	N. PROTOCOLLO	0516025812
B	N. PROGRESSIVO	

MINISTERO DEI LAVORI PUBBLICI

MOD. 47/85-B

OPERE AD USO
RESIDENZIALE

Domanda di sanatoria per le
opere rientranti nelle tipologie
di abuso 4-5-6, di cui alla
tabella allegata alla legge
28 febbraio 1985, n. 47

Per le domande seguite da quadratino occorre
barrare così ☒ la risposta che fa al caso

RICHIEDENTE			
MICHELI			
COGNOME O DENOMINAZIONE			
LINA			
NOME			
MCH LNI 122178832 F			
NUMERO DI CODICE FISCALE			
RESIDENZA ANAGRAFICA	COMUNE	PROVINCIA (sigla)	
CARRARA	CARRARA	MS	
FRAZIONE VIA E NUMERO CIVICO			
CARRARA 52033			
NATURA GIURIDICA			
Se il richiedente è persona fisica indicare			
Sesso (M o F)	DATA DI NASCITA giorno mese anno	STATO CIVILE	TITOLO DI STUDIO
F	04/10/912	2	15
COMUNE O STATO ESTERO IN NEGOZIO			PROVINCIA (sigla)
CARRARA			MS
CONDIZIONE PROFESSIONALE	QUALIFICA	ATTIVITÀ ECONOMICA	
3			
Se il richiedente è diverso da persona fisica indicare			
ATTIVITÀ ECONOMICA ESERCITATA			
PROPRIETARIO (compilare solo se il richiedente è diverso dal proprietario)			
COGNOME O DENOMINAZIONE			
NOME			
RESIDENZA ANAGRAFICA	COMUNE	PROVINCIA (sigla)	
FRAZIONE VIA E NUMERO CIVICO	CAP		

TITOLO IN BASE AL QUALE IL RICHIEDENTE EFFETTUA LA DOMANDA DI SANATORIA	
Proprietà	1 ☐
Possesso ad altro titolo reale	2 ☐
Locazione	3 ☐
Altro (specificare)	4 ☐

SEZIONE PRIMA — OPERA OGGETTO DI SANATORIA - NOTIZIE GENERALI

A - LOCALIZZAZIONE

LOCALITÀ VIA PIAZZA E NUMERO CIVICO <i>Ortona - Via Nuova Bologna</i>	C A P <i>54038</i>	COMUNE <i>Carraro</i>	PROVINCIA (sigla) <i>MS</i>
--	-----------------------	--------------------------	--------------------------------

In mancanza delle informazioni relative alla toponomastica indicare

- Catasto terreni foglio di mappa	<i>54</i>	numero/i di mappa	<i>539</i>	<i>945</i>
- Nuovo catasto edilizio urbano foglio di mappa subalterno		numero/i di mappa		

B - ZONA URBANISTICA

	Alla data d inizio dei lavori	Alla data del 1 ottobre 1983
Zona A	1 ☐	1 ☐
- Zona B	2 ☐	2 ☐
- Zona C	3 ☐	3 ☐
- Zona D	4 ☐	4 ☐
- Zona E	5 ☐	5 ☐
- Zona F	6 ☐	6 ☐
Non era vigente alcuno strumento urbanistico	7 ☐	7 ☐

C - VINCOLI

Indicare se il fabbricato nel quale è ubicata l'opera oggetto di sanatoria risulta soggetto a vincoli 1 ☐ SI 2 ☐ NO

Se si indicare il tipo di vincolo

--	--	--	--	--	--

D - NATURA DELL'OPERA

d 1 — Opera autonomamente utilizzabile

Intero fabbricato 1 ☐

- Porzione di fabbricato 2 ☐

d 2 — Opera non autonomamente utilizzabile 3 ☒

E - TIPOLOGIA DELL'ABUSO PER IL QUALE È RICHIESTA LA SANATORIA

4 Opere realizzate in difformità della licenza edilizia o concessione che non comportino aumenti della superficie utile o del volume assentito	1 ☐
Opere di ristrutturazione edilizia come definite dall'articolo 31 lettera d) della legge n. 457 del 1978 realizzate senza licenza edilizia o concessione o in difformità da essa	2 ☐
Opere che abbiano determinato mutamento di destinazione d'uso	3 ☒
5 Opere di restauro e di risanamento conservativo come definite dall'articolo 31 lettera c) della legge n. 457 del 1978 realizzate senza licenza edilizia o autorizzazione o in difformità da essa nelle zone omogenee A di cui all'articolo 2 del decreto ministeriale 2 aprile 1968 qualora non trattisi di interventi finalizzati all'adeguamento igienico e funzionale	4 ☐
6 Opere di restauro e di risanamento conservativo come definite dall'articolo 31 lettera c) della legge n. 457 del 1978 realizzate senza licenza edilizia o autorizzazione o in difformità da essa	5 ☐

F - EPOCA DI ULTIMAZIONE

Periodo di ultimazione

Precedente all'1-9-1967 1 ☐	dal 2-9-1967 al 29-1-1977 2 ☒
dal 30-1-1977 all'1-10-1983 3 ☐	Anno di ultimazione 19 <i>1983</i>

G - DISPONIBILITÀ ALL'USO

Indicare se alla data del 1° ottobre 1983 l'opera era abitabile

1 ☐ SI	2 ☐ NO	parzialmente 3 ☐
-------------------------------	-------------------------------	---

SEZIONE SECONDA — OPERA OGGETTO DI SANATORIA - NOTIZIE PARTICOLARI

A - FABBRICATO O PORZIONE DI FABBRICATO SUL QUALE È STATO EFFETTUATO L'INTERVENTO OGGETTO DI SANATORIA

a - Dimensioni e consistenza

— Piani fuori terra (compreso il seminterrato) n	— Superficie
— Piani entro terra n	- utile abitabile (compresi gli accessori interni alle abitazioni) (Su) mq
— Volume totale mc	- per servizi ed accessori (esclusi gli accessori interni alle abitazioni) (Snr) mq
(vuoto per pieno)	Presenza di superfici destinate ad attività non residenziali (1) 1 ☐ SI 2 ☐ NO

ABITAZIONI			RIPARTIZIONE DELLE ABITAZIONI												
Numero	Vani di abitazione		A — Secondo il numero delle stanze per abitazione						B — Secondo classi di superficie utile in mq						
	Stanze	Accessori (2)	di 1 stanza	2	3	4	5	di 6 stanze e oltre	fino a 45 mq	da 46 a 75 mq	da 76 a 95 mq	da 96 a 110 mq	da 111 a 130 mq	da 131 a 150 mq	oltre 150 mq

(1) Nel caso di superfici destinate ad attività non residenziali compilare il modello 47/85-D — (2) Indicare soltanto gli accessori interni alle abitazioni

b Difformità della licenza edilizia, concessione o autorizzazione In tale caso segnalare gli estremi della licenza, concessione o autorizzazione																					
N licenza o concessione o autorizzazione		Data di rilascio	giorno mese anno 1 9 																		
c - Titolo di godimento e utilizzazione dell'opera																					
Abitazione/i non utilizzate <i>Proprieta e usufrutto</i> Residenza primaria n Residenza non primaria n <input checked="" type="text"/> - Uso non abitativo n <i>Locazione</i> - uso abitativo n - uso non abitativo n <i>Altro titolo</i> - uso abitativo n - uso non abitativo n Abitazione/i non utilizzate n																					
d - Accatastamento																					
Se l'opera è accatastata indicare la categoria catastale																					
e - Mutamento di destinazione d'uso																					
<i>Destinazione precedente</i> <table style="width: 100%; border: none;"> <tr> <td style="width: 30%;">— uso agricolo</td> <td style="width: 10%;">n unità imm</td> <td style="width: 10%;"><input checked="" type="text"/></td> <td style="width: 30%;">— uso commerciale</td> <td style="width: 10%;">n unità imm</td> <td style="width: 10%;"> </td> </tr> <tr> <td>— uso artigianale</td> <td>n unità imm</td> <td> </td> <td>— uso ufficio studio</td> <td>n unità imm</td> <td> </td> </tr> <tr> <td>— uso industriale</td> <td>n unità imm</td> <td> </td> <td>— altro uso</td> <td>n unità imm</td> <td> </td> </tr> </table>				— uso agricolo	n unità imm	<input checked="" type="text"/>	— uso commerciale	n unità imm		— uso artigianale	n unità imm		— uso ufficio studio	n unità imm		— uso industriale	n unità imm		— altro uso	n unità imm	
— uso agricolo	n unità imm	<input checked="" type="text"/>	— uso commerciale	n unità imm																	
— uso artigianale	n unità imm		— uso ufficio studio	n unità imm																	
— uso industriale	n unità imm		— altro uso	n unità imm																	
f - Caratteristiche generali del fabbricato nel quale è ubicata l'opera oggetto di sanatoria (Da indicare solo in caso di risposta al punto d 1 della Sez prima)																					
<i>Epoca di costruzione del fabbricato</i> <table style="width: 100%; border: none;"> <tr> <td style="width: 30%;">— prima del 1900</td> <td style="width: 10%;">1 ☐</td> <td style="width: 30%;">— tra il 1961 ed il 1971</td> <td style="width: 10%;">5 ☐</td> </tr> <tr> <td>— tra il 1900 ed il 1918</td> <td>2 ☐</td> <td>— tra il 1972 ed il 1975</td> <td>6 ☒</td> </tr> <tr> <td>— tra il 1919 ed il 1945</td> <td>3 ☐</td> <td>— tra il 1976 ed il 1981</td> <td>7 ☐</td> </tr> <tr> <td>— tra il 1946 ed il 1960</td> <td>4 ☐</td> <td>— tra il 1982 ed il 1983</td> <td>8 ☐</td> </tr> </table>				— prima del 1900	1 ☐	— tra il 1961 ed il 1971	5 ☐	— tra il 1900 ed il 1918	2 ☐	— tra il 1972 ed il 1975	6 ☒	— tra il 1919 ed il 1945	3 ☐	— tra il 1976 ed il 1981	7 ☐	— tra il 1946 ed il 1960	4 ☐	— tra il 1982 ed il 1983	8 ☐		
— prima del 1900	1 ☐	— tra il 1961 ed il 1971	5 ☐																		
— tra il 1900 ed il 1918	2 ☐	— tra il 1972 ed il 1975	6 ☒																		
— tra il 1919 ed il 1945	3 ☐	— tra il 1976 ed il 1981	7 ☐																		
— tra il 1946 ed il 1960	4 ☐	— tra il 1982 ed il 1983	8 ☐																		
<i>Dimensione e consistenza</i> — piani fuoriterza (compreso il seminterrato) n <input checked="" type="text"/> — piani entro terra n — struttura portante prevalente <table style="width: 100%; border: none;"> <tr> <td style="width: 30%;">- pietre o mattoni 1 ☒</td> <td style="width: 30%;">prefabbricata 3 ☐</td> </tr> <tr> <td>- cemento armato 2 ☐</td> <td>mista e altra 4 ☐</td> </tr> </table>		- pietre o mattoni 1 ☒	prefabbricata 3 ☐	- cemento armato 2 ☐	mista e altra 4 ☐	<i>Servizi ad uso diretto del fabbricato</i> — allacciamento rete fognante 1 ☐ — allacciamento rete elettrica 2 ☐ — approvvigionamento idrico da acquedotto 3 ☐ — impianto termico centralizzato 4 ☐ — ascensore 5 ☐															
- pietre o mattoni 1 ☒	prefabbricata 3 ☐																				
- cemento armato 2 ☐	mista e altra 4 ☐																				
Abitazioni comprese nel fabbricato n <input checked="" type="text"/> Presenza di superfici destinate ad attività non residenziali 1 ☐ SI 2 ☒ NO																					

SEZIONE TERZA - CALCOLO DELL'OBLAZIONE

A MISURA DELL'OBLAZIONE

TIPOLOGIA DELL'ABUSO	PERIODI IN CUI L'ABUSO È STATO COMMESSO		
	Fino al 1° settembre 1967	Dal 2 settembre 1967 al 29 gennaio 1977	Dal 30 gennaio 1977 al 1° ottobre 1983
	MISURA DELL'OBLAZIONE		
Tipologia 4	L 1 500 mq	L 4 000 mq	L 8 000 mq
Tipologia 5	L 1 500 mq	L 4 000 mq	L 8 000 mq
Tipologia 6	L 1 000 mq	L 2 500 mq	L 5 000 mq

1) Misura dell'oblazione (riportare l'importo corrispondente alla tipologia dell'abuso e all'epoca in cui è stato commesso)

Lire/mq 4 000

B CALCOLO DELLE SUPERFICI

2) Superficie utile abitabile

mq 38,64

3) Superficie non residenziale mq × 0,6 =

mq

4) Superficie complessiva (sommare rigo 2 con rigo 3)

mq 38,64

Nel caso di opera destinata a prima abitazione del proprietario richiedente passare al punto D

C - CALCOLO DELL'OBLAZIONE

Coefficienti correttivi (moltiplicare l'importo del rigo 1 per uno dei coefficienti riportati nelle istruzioni)

5) Misura dell'oblazione corretta

Lire/mq 000

Oblazione da versare (moltiplicare la superficie del rigo 4 per l'importo del rigo 5)

Lire 155 000

6) Oblazione da versare

D - CALCOLO DELL'OBLAZIONE PER OPERE DESTINATE A PRIMA ABITAZIONE DEL PROPRIETARIO RICHIEDENTE (art. 34, commi 3 e 4)

7) Superficie soggetta a riduzione della somma dovuta a titolo di oblazione

mq

8) Superficie eccedente (sottrarre rigo 7 da rigo 4)

mq

Misura dell'oblazione

9) Misura dell'oblazione dovuta in assenza di convenzionamento (ridurre di un terzo la somma di rigo 1)

Lire/mq 000

10) Misura dell'oblazione dovuta in presenza di convenzionamento (ridurre a metà la somma di rigo 9)

Lire/mq 000

11) Importo relativo alla superficie soggetta a riduzione (moltiplicare rigo 7 per rigo 9 o 10)

Lire 000

12) Importo relativo alla superficie eccedente (moltiplicare rigo 1 per rigo 8)

Lire 000

13) Oblazione da versare (sommare rigo 11 con rigo 12)

Lire 000

E - OBLAZIONE DOVUTA E MODALITÀ DI VERSAMENTO

14) Oblazione da versare **Casi particolari** (art. 38 co. 6)

Lire 000

15) Oblazione da versare (riportare l'importo indicato al rigo 6 o 13 o 14)

Lire 155 000

16) Somma versata in data 16 04 1986 in unica soluzione

Lire 158 000

- 1ª rata

Lire 000

17) Se il richiedente si avvale della facoltà di rateizzazione indicare il numero delle rate

fino a 3 rate ☐

fino a 8 rate ☐

fino a 16 rate ☐

Documentazione allegata

autografo versamento oblazione
e fotografica -
planimetria Carraschi

Data

23/04/86

Firma del richiedente

Micheli Lina



Al Signor Sindaco del Comune di

CARRARA



A	RISERVATO AL COMUNE	
	Denominazione e N. Distintivo (secondo la classificazione ISTAT)	
	COMUNE	
	PROVINCIA	
	N. PROTOCOLLO	2160

B	N. PROGRESSIVO	051160258/24
---	----------------	--------------

MINISTERO DEI LAVORI PUBBLICI

MOD. 47/85-B

OPERE AD USO
RESIDENZIALE

Domanda di sanatoria per le
opere rientranti nelle tipolo-
gie di abuso 4-5-6, di cui alla
tabella allegata alla legge
28 febbraio 1985, n. 47

Per le domande seguite da quadratino occorre
barrare così ☒ la risposta che fa al caso

RICHIEDENTE			
COGNOME O DENOMINAZIONE MICHELI			
NOME LINA			
NUMERO DI CODICE FISCALE		MCH LNI 12247 B832 F	
RESIDENZA ANAGRAFICA	COMUNE Carrara	PROVINCIA (sigla) PS	
FRAZIONE VIA E NUMERO CIVICO		CAP	
CODENA VIANUOVA BERGIOLA		54033	
NATURA GIURIDICA 1			
Se il richiedente è persona fisica indicare			
Sesso (M) F	DATA DI NASCITA giorno mese anno 04 10 1912	STATO CIVILE 2	TITOLO DI STUDIO 1
COMUNE O STATO ESTERO DI NASCITA Carrara			PROVINCIA (sigla) PS
CONDIZIONE PROFESSIONALE 3		QUALIFICA	ATTIVITÀ ECONOMICA
Se il richiedente è diverso da persona fisica indicare			
ATTIVITÀ ECONOMICA ESERCITATA			
TITOLO IN BASE AL QUALE IL RICHIEDENTE EFFETTUA LA DOMANDA DI SANATORIA			
Proprietario (compilare solo se il richiedente è diverso dal proprietario)			
COGNOME O DENOMINAZIONE			
NOME			
RESIDENZA ANAGRAFICA	COMUNE	PROVINCIA (sigla)	
FRAZIONE VIA E NUMERO CIVICO		CAP	

Proprieta	1 ☒
Possesso ad altro titolo reale	2 ☐
Locazione	3 ☐
Altro (specificare)	4 ☐

SEZIONE PRIMA — OPERA OGGETTO DI SANATORIA - NOTIZIE GENERALI

A - LOCALIZZAZIONE

LOCALITÀ VIA PIAZZA E NUMERO CIVICO Odessa - Via Nuova Benfola	CAP 52033	COMUNE Carraro	PROVINCIA (sigla) MS
--	---------------------	--------------------------	--------------------------------

In mancanza delle informazioni relative alla toponomastica indicare

Catasto terreni foglio di mappa 54	numero/i di mappa 539	945	
Nuovo catasto edilizio urbano foglio di mappa subalterno	numero/i di mappa		

B - ZONA URBANISTICA

	Alla data d inizio dei lavori	Alla data del 1 ottobre 1983
- Zona A	1 ☐	1 ☐
- Zona B	2 ☐	2 ☐
- Zona C	3 ☐	3 ☐
- Zona D	4 ☐	4 ☐
- Zona E	5 ☐	5 ☐
- Zona F	6 ☐	6 ☐
Non era vigente alcuno strumento urbanistico	7 ☐	7 ☐

C - VINCOLI

Indicare se il fabbricato nel quale è ubicata l'opera oggetto di sanatoria risulta soggetto a vincoli 1 ☐ SI 2 ☐ NO

Se si indicare il tipo di vincolo

--	--	--	--	--	--

D NATURA DELL OPERA

d 1 — Opera autonomamente utilizzabile

Intero fabbricato 1 ☐

Porzione di fabbricato 2 ☐

d 2 — Opera non autonomamente utilizzabile 3 ☒

E - TIPOLOGIA DELL ABUSO PER IL QUALE È RICHIESTA LA SANATORIA

- 4 Opere realizzate in difformità della licenza edilizia o concessione che non comportino aumenti della superficie utile o del volume assentito 1 ☐
- Opere di ristrutturazione edilizia come definite dall articolo 31 lettera d) della legge n 457 del 1978 realizzate senza licenza edilizia o concessione o in difformità da essa 2 ☐
- Opere che abbiano determinato mutamento di destinazione d uso 3 ☒
- 5 Opere di restauro e di risanamento conservativo come definite dall articolo 31 lettera c) della legge n 457 del 1978 realizzate senza licenza edilizia o autorizzazione o in difformità da essa nelle zone omogenee A di cui all articolo 2 del decreto ministeriale 2 aprile 1968 qualora non trattisi di interventi finalizzati all adeguamento igienico e funzionale 4 ☐
- 6 Opere di restauro e di risanamento conservativo come definite dall articolo 31 lettera c) della legge n 457 del 1978 realizzate senza licenza edilizia o autorizzazione o in difformità da essa 5 ☐

F - EPOCA DI ULTIMAZIONE

Periodo di ultimazione

Precedente all 1-9-1967 1 ☐	dal 2 9 1967 al 29-1-1977 2 ☒
dal 30-1-1977 all 1-10-1983 3 ☐	Anno di ultimazione 19 83

G - DISPONIBILITÀ ALL'USO

Indicare se alla data del 1° ottobre 1983 l'opera era abitabile

1 ☐ SI	2 ☐ NO	parzialmente 3 ☐
-------------------------------	-------------------------------	---

SEZIONE SECONDA — OPERA OGGETTO DI SANATORIA - NOTIZIE PARTICOLARI

A - FABBRICATO O PORZIONE DI FABBRICATO SUL QUALE È STATO EFFETTUATO L INTERVENTO OGGETTO DI SANATORIA

a - Dimensioni e consistenza

— Piani fuori terra (compreso il seminterrato) n	— Superficie utile abitabile (compresi gli accessori interni alle abitazioni) (Su) mq
— Piani entro terra n	- per servizi ed accessori (esclusi gli accessori interni alle abitazioni) (Snr) mq
— Volume totale (vuoto per pieno) mc	Presenza di superfici destinate ad attività non residenziali (1) 1 ☐ SI 2 ☐ NO

ABITAZIONI			RIPARTIZIONE DELLE ABITAZIONI												
Numero	Vani di abitazione		A — Secondo il numero delle stanze per abitazione						B — Secondo classi di superficie utile in mq						
	Stanze	Accessori (2)	di 1 stanza	2	3	4	5	di 6 stanze e oltre	fino a 45 mq	da 46 a 75 mq	da 76 a 95 mq	da 96 a 110 mq	da 111 a 130 mq	da 131 a 150 mq	oltre 150 mq

(1) Nel caso di superfici destinate ad attività non residenziali compilare il modello 47/85 D — (2) Indicare soltanto gli accessori interni alle abitazioni

b - Difformità della licenza edilizia, concessione o autorizzazione In tale caso segnalare gli estremi della licenza, concessione o autorizzazione

N licenza o concessione o autorizzazione

Data di rilascio

giorno mese anno
1 9

c - Titolo di godimento e utilizzazione dell'opera

Abitazione/i non utilizzate

Proprietà e usufrutto

Locazione

Altro titolo

- Residenza primaria n ☐
- Residenza non primaria n ☒
- Uso non abitativo n ☐

- uso abitativo n ☐
- uso non abitativo n ☐

- uso abitativo n ☐
- uso non abitativo n ☐

Abitazione/i non utilizzate n ☐

d - Accatastamento

Se l'opera è accatastata indicare la categoria catastale

e - Mutamento di destinazione d'uso

Destinazione precedente

— uso agricolo n unità imm ☒
— uso artigianale n unità imm ☐
— uso industriale n unità imm ☐

— uso commerciale n unità imm ☐
— uso ufficio studio n unità imm ☐
— altro uso n unità imm ☐

**f - Caratteristiche generali del fabbricato nel quale è ubicata l'opera oggetto di sanatoria
(Da indicare solo in caso di risposta al punto d 1 della Sez. prima)**

Epoca di costruzione del fabbricato

— prima del 1900 1 ☐
— tra il 1900 ed il 1918 2 ☐
— tra il 1919 ed il 1945 3 ☐
— tra il 1946 ed il 1960 4 ☐

— tra il 1961 ed il 1971 5 ☐
— tra il 1972 ed il 1975 6 ☒
— tra il 1976 ed il 1981 7 ☐
— tra il 1982 ed il 1983 8 ☐

Dimensione e consistenza

— piani fuori terra (compreso il seminterrato) n ☒
— piani entro terra n ☐
— struttura portante prevalente
pietre o mattoni 1 ☒ - prefabbricata 3 ☐
- cemento armato 2 ☐ - mista e altra 4 ☐

Servizi ad uso diretto del fabbricato

— allacciamento rete fognante 1 ☐
— allacciamento rete elettrica 2 ☐
— approvvigionamento idrico da acquedotto 3 ☐
— impianto termico centralizzato 4 ☐
— ascensore 5 ☐

Abitazioni comprese nel fabbricato n ☒

Presenza di superfici destinate ad attività non residenziali 1 ☒ 2 ☐

SEZIONE TERZA — CALCOLO DELL'OBLAZIONE

A - MISURA DELL'OBLAZIONE

TIPOLOGIA DELL'ABUSO	PERIODI IN CUI L'ABUSO È STATO COMMESSO		
	Fino al 1 settembre 1967	Dal 2 settembre 1967 al 29 gennaio 1977	Dal 30 gennaio 1977 al 1 ottobre 1983
	MISURA DELL'OBLAZIONE		
Tipologia 4	L 1 500 mq	L 4 000 mq	L 8 000 mq
Tipologia 5	L 1 500 mq	L 4 000 mq	L 8 000 mq
Tipologia 6	L 1 000 mq	L 2 500 mq	L 5 000 mq

1) Misura dell'oblazione (riportare l'importo corrispondente alla tipologia dell'abuso e all'epoca in cui è stato commesso)

Lire/mq 4 000

B - CALCOLO DELLE SUPERFICI

2) Superficie utile abitabile

mq 38,643) Superficie non residenziale mq × 0,6 =mq

4) Superficie complessiva (sommare rigo 2 con rigo 3)

mq 38,64

Nel caso di opera destinata a prima abitazione del proprietario richiedente passare al punto D

C - CALCOLO DELL'OBLAZIONE

Coefficienti correttivi (moltiplicare l'importo del rigo 1 per uno dei coefficienti riportati nelle istruzioni)

5) Misura dell'oblazione corretta

Lire/mq 000

Oblazione da versare (moltiplicare la superficie del rigo 4 per l'importo del rigo 5)

6) Oblazione da versare

Lire 155 000

D - CALCOLO DELL'OBLAZIONE PER OPERE DESTINATE A PRIMA ABITAZIONE DEL PROPRIETARIO RICHIEDENTE (art. 34, commi 3 e 4)

7) Superficie soggetta a riduzione della somma dovuta a titolo di oblazione

mq

8) Superficie eccedente (sottrarre rigo 7 da rigo 4)

mq

Misura dell'oblazione

9) Misura dell'oblazione dovuta in assenza di convenzionamento (ridurre di un terzo la somma di rigo 1)

Lire/mq 000

10) Misura dell'oblazione dovuta in presenza di convenzionamento (ridurre a metà la somma di rigo 9)

Lire/mq 000

11) Importo relativo alla superficie soggetta a riduzione (moltiplicare rigo 7 per rigo 9 o 10)

Lire 000

12) Importo relativo alla superficie eccedente (moltiplicare rigo 1 per rigo 8)

Lire 000

13) Oblazione da versare (sommare rigo 11 con rigo 12)

Lire 000

E - OBLAZIONE DOVUTA E MODALITÀ DI VERSAMENTO

14) Oblazione da versare - **Casi particolari** (art. 38 co. 6)Lire 000

15) Oblazione da versare (riportare l'importo indicato al rigo 6 o 13 o 14)

Lire 155 00016) Somma versata in data 16 04 1986 - in unica soluzioneLire 158 000- 1^a rataLire 000

17) Se il richiedente si avvale della facoltà di rateizzazione indicare il numero delle rate

fino a 3 rate ☐fino a 8 rate ☐fino a 16 rate ☐

Documentazione allegata

autentiche sottoscrizioni oblatore
due fotografie aerea -
planimetria catastale

Data

23/04/86

Firma del richiedente

Michel Sino

A	RISERVATO AL COMUNE	
	Denominazione e N. Distintivo (secondo la classificazione ISTAT)	
	COMUNE	
	PROVINCIA	
	N. PROTOCOLLO	

B	N. PROGRESSIVO	0516049812
---	----------------	------------

MINISTERO DEI LAVORI PUBBLICI



Per le domande seguite da quadratino occorre barrare così ☒ la risposta che fa al caso

COSTRUZIONI SU AREE DI PROPRIETÀ DELLO STATO O DI ENTI PUBBLICI TERRITORIALI		PROPRIETARIO (compilare solo se il richiedente è diverso dal proprietario)	
Indicare se l'opera oggetto di sanatoria è stata eseguita su aree di proprietà dello Stato o di Enti Pubblici territoriali 1 ☐ SI 2 ☒ NO		COGNOME O DENOMINAZIONE _____ NOME _____	
MODALITÀ DI ACQUISIZIONE (Compilare solo se il richiedente è proprietario dell'opera oggetto di sanatoria)		RESIDENZA ANAGRAFICA _____ COMUNE _____ PROVINCIA (sigla) _____	
1 COMPRAVENDITA — da privati 1 ☐ — da impresa di costruzioni 2 ☐ — da altra impresa 3 ☐ — da altri 4 ☐ 2 DONAZIONE e/o SUCCESSIONE 5 ☐ 3 COSTRUITA IN PROPRIO 6 ☒		FRAZIONE VIA E NUMERO CIVICO _____ C A P _____	
		LOTTIZZAZIONE	
		Indicare se l'opera oggetto di sanatoria insiste su area lottizzata 1 ☒ NO 2 ☐ SI con lottizzazione autorizzata e convenzionata 3 ☐ SI con lottizzazione non autorizzata e non convenzionata	



Al Signor Sindaco del Comune di

Carrara

30 27 RICHIEDENTE

COGNOME O DENOMINAZIONE MICHELI

NOME LINA

NUMERO DI CODICE FISCALE HCH LNI122AM B832 F

RESIDENZA ANAGRAFICA _____ COMUNE Carrara PROVINCIA (sigla) PS

FRAZIONE VIA E NUMERO CIVICO COSENTI, Via Nuova Borgo C A P 54033

NATURA GIURIDICA 1

Se il richiedente è persona fisica indicare

Sesso (M o F) F DATA DI NASCITA 02/10/1912 STATO CIVILE 2 TITOLO DI STUDIO 1

COMUNE O STATO ESTERO DI NASCITA Carrara PROVINCIA (sigla) PS

CONDIZIONE PROFESSIONALE 3 QUALIFICA _____ ATTIVITÀ ECONOMICA _____

Se il richiedente è diverso da persona fisica indicare

ATTIVITÀ ECONOMICA ESERCITATA _____

TITOLO IN BASE AL QUALE IL RICHIEDENTE EFFETTUA LA DOMANDA DI SANATORIA

Proprietà 1 ☒ Locazione 3 ☐
Possesso ad altro titolo reale 2 ☐ Altro 4 ☐ (specificare)

SEZIONE PRIMA — OPERA OGGETTO DI SANATORIA - NOTIZIE GENERALI

A - LOCALIZZAZIONE

LOCALITÀ VIA PIAZZA E NUMERO CIVICO <i>Codice Via Nuova Bufala</i>	CAP <i>54031</i>	COMUNE <i>Carrare</i>	PROVINCIA (sigla) <i>45</i>
---	---------------------	--------------------------	--------------------------------

In mancanza delle informazioni relative alla toponomastica indicare

Catasto terreni foglio di mappa <i>54</i>	numero/i di mappa <i>539</i>	foglio di mappa <i>945</i>	
Nuovo catasto edilizio urbano foglio di mappa subalterno	numero/i di mappa		

B - ZONA URBANISTICA

	Alla data d inizio dei lavori	Alla data del 1 ottobre 1983
Zona A	1 ☐	1 ☐
- Zona B	2 ☐	2 ☐
- Zona C	3 ☐	3 ☐
- Zona D	4 ☐	4 ☐
Zona E	5 ☐	5 ☐
Zona F	6 ☐	6 ☐
Non era vigente alcuno strumento urbanistico	7 ☐	7 ☐

C - VINCOLI

Indicare se l'area sulla quale sorge l'opera ovvero se il fabbricato ove è ubicata risultano soggetti a vincoli 1 ☐ SI 2 ☐ NO

Se si indicare il tipo di vincolo

--	--	--	--	--	--

D - NATURA DELL'OPERA

d 1 — Opera autonomamente utilizzabile

Intero fabbricato 1 ☐

- Porzione di fabbricato 2 ☐

d 2 — Opera non autonomamente utilizzabile 3 ☒

E - TIPOLOGIA DELL'ABUSO PER IL QUALE È RICHIESTA LA SANATORIA

- 1 Opere realizzate in assenza o difformità della licenza edilizia o concessione e non conformi alle norme urbanistiche ed alle prescrizioni degli strumenti urbanistici
 - In assenza della licenza edilizia o concessione 1 ☒
 - In difformità della licenza edilizia o concessione 2 ☐
- 2 Opere realizzate senza licenza edilizia o concessione o in difformità da questa ma conformi alle norme urbanistiche ed alle prescrizioni degli strumenti urbanistici alla data di entrata in vigore della presente legge
 - In assenza della licenza edilizia o concessione 3 ☐
 - In difformità della licenza edilizia o concessione 4 ☐
- 3 Opere realizzate senza licenza edilizia o concessione o in difformità da questa ma conformi alle norme urbanistiche ed alle prescrizioni degli strumenti urbanistici al momento dell'inizio dei lavori
 - In assenza della licenza edilizia o concessione 5 ☐
 - In difformità della licenza edilizia o concessione 6 ☐

F - EPOCA DI ULTIMAZIONE

Periodo di ultimazione

Precedente al 1-9-1967 1 ☐ dal 2-9-1967 al 29-1-1977 2 ☐
 dal 30-1-1977 al 1-10-1983 3 ☒ Anno di ultimazione 19 *81*

G - DISPONIBILITÀ ALL'USO

Indicare se alla data del 1° ottobre 1983 l'opera era abitabile

1 ☐ SI 2 ☐ NO parzialmente 3 ☐

SEZIONE SECONDA — OPERA OGGETTO DI SANATORIA - NOTIZIE PARTICOLARI

A - OPERA AUTONOMAMENTE UTILIZZABILE (Intero fabbricato o porzione di fabbricato)

a - Dimensioni e consistenza

— Piani fuori terra n (compreso il seminterrato) — Piani entroterra n — Volume totale mc (vuoto per pieno)	— Superficie utile abitabile (compresi gli accessori interni alle abitazioni) (Su) mq - per servizi ed accessori (esclusi gli accessori interni alle abitazioni) (Snr) mq Presenza di superfici destinate ad attività non residenziali (1) 1 ☐ SI 2 ☐ NO
---	--

ABITAZIONI			RIPARTIZIONE DELLE ABITAZIONI												
Numero	Vani di abitazione		A — Secondo il numero delle stanze per abitazione						B — Secondo classi di superficie utile in mq						
	Stanze	Accessori (2)	di 1 stanza	2	3	4	5	di 6 stanze e oltre	fino a 45 mq	da 46 a 75 mq	da 76 a 95 mq	da 96 a 110 mq	da 111 a 130 mq	da 131 a 150 mq	oltre 150 mq

(1) Nel caso di superfici destinate ad attività non residenziali compilare il modello 47/85 D — (2) Indicare soltanto gli accessori interni alle abitazioni

b Differmit� della licenza edilizia o concessione In tale caso segnalare gli estremi della licenza o concessione	c - Superficie complessiva dell'area sulla quale sorge l'opera
N licenza o concessione Data di rilascio giorno mese anno 1 9 Superficie assentita mq Volume assentito mc 	— da 0 a 200 mq 1 ☐ — da 201 a 400 mq 2 ☐ — da 401 a 600 mq 3 ☐ — da 601 a 1 000 mq 4 ☐ — da 1 001 a 1 500 mq 5 ☐ — da 1 501 a 2 000 mq 6 ☐ — da 2 001 a 4 000 mq 7 ☐ — da 4 001 a 10 000 mq 8 ☐ — oltre 10 000 mq 9 ☐
d Titolo di godimento e utilizzazione dell'opera	
Abitazione/i utilizzate Propriet� e usufrutto - residenza primaria n - residenza non primaria n - uso non abitativo n Locazione - uso abitativo n - uso non abitativo n Altro titolo - uso abitativo n - uso non abitativo n Abitazione/i non utilizzate n 	
e Accatastamento	
Se l'opera � accatastata indicare la categoria catastale 	
f - Caratteristiche generali del fabbricato nel quale � ubicata l'opera oggetto di sanatoria (Da indicare solo in caso di risposta al punto d 1 della Sezione prima)	
Dimensione e consistenza — Piani fuoriterra (compreso il seminterrato) n — Piani entroterra n — Struttura portante prevalente - pietre o mattoni 1 ☐ - prefabbricata 3 ☐ - cemento armato 2 ☐ - mista e altra 4 ☐	Servizi ad uso diretto del fabbricato — Allacciamento rete fognante 1 ☐ — Allacciamento rete elettrica 2 ☐ — Approvvigionamento idrico da acquedotto 3 ☐ — Impianto termico centralizzato 4 ☐ — Ascensore 5 ☐
Abitazioni comprese nel fabbricato n Presenza di superfici destinate ad attivit� non residenziali 1 SI 2 NO	Aree di pertinenza ad uso diretto del fabbricato Con attrezzature fisse ad uso ricreativo 1 ☐ Con attrezzature fisse al servizio di attivit� lavorative 2 ☐ Senza attrezzature fisse 3 ☐ Spazi per parcheggi 4 ☐
B - OPERA NON AUTONOMAMENTE UTILIZZABILE	
a Natura e consistenza	
— Vani o parti di vano al servizio delle abitazioni - Interni alle abitazioni (Su) mq 13,50 - Esterni alle abitazioni (Snr) mq 4,55 (1) Nel caso di superfici destinate ad attivit� non residenziali compilare il modello 47/85-D	
Presenza di superfici destinate ad attivit� non residenziali (1) 1 SI 2 NO	
b Caratteristiche generali dell'unit� immobiliare alla quale � annessa l'opera oggetto di sanatoria (Da indicare solo in caso di risposta al punto d 2 della Sezione prima)	
Se l'opera oggetto di sanatoria � annessa ad una singola abitazione indicare la superficie utile dell'abitazione (compresi gli accessori interni) (Su) mq 	Se l'opera oggetto di sanatoria � annessa ad un intero fabbricato indicare N piani del fabbricato N abitazioni del fabbricato
c - Accatastamento	
Se l'opera � accatastata indicare la categoria catastale 	

SEZIONE TERZA — CALCOLO DELL'OBLAZIONE

A MISURA DELL'OBLAZIONE

TIPOLOGIA DELL'ABUSO	PERIODI IN CUI L'ABUSO È STATO COMMESSO		
	Fino al 1 settembre 1967	Dal 2 settembre 1967 al 29 gennaio 1977	Dal 30 gennaio 1977 al 1 ottobre 1983
	MISURA DELL'OBLAZIONE		
Tipologia 1	L 5 000 mq	L 25 000 mq	L 36 000 mq
Tipologia 2	L 3 000 mq	L 15 000 mq	L 25 000 mq
Tipologia 3	L 2 000 mq	L 12 000 mq	L 20 000 mq

1) Misura dell'oblazione (riportare l'importo corrispondente alla tipologia dell'abuso e all'epoca in cui è stato commesso)

Lire/mq 36 000

B - CALCOLO DELLE SUPERFICI

2) Superficie utile abitabile

mq 13,50

3) Superficie non residenziale mq 4,55 × 0,6 =

mq 2,73

4) Superficie complessiva (sommare rigo 2 con rigo 3)

mq 16,23

Nel caso di opera destinata a prima abitazione del proprietario richiedente passare al punto D

C - CALCOLO DELL'OBLAZIONE

Coefficienti correttivi (moltiplicare l'importo del rigo 1 per uno dei coefficienti riportati nelle istruzioni)

5) Misura dell'oblazione corretta

Lire/mq 000

Oblazione da versare (moltiplicare la superficie del rigo 4 per l'importo del rigo 5)

6) Oblazione da versare

Lire 584 000

D CALCOLO DELL'OBLAZIONE PER OPERE DESTINATE A PRIMA ABITAZIONE DEL PROPRIETARIO RICHIEDENTE (art. 34 commi 3 e 4)

7) Superficie soggetta a riduzione della somma dovuta a titolo di oblazione

mq 0

8) Superficie eccedente (sottrarre rigo 7 da rigo 4)

mq 16,23

Misura dell'oblazione

9) Misura dell'oblazione dovuta in assenza di convenzionamento (ridurre di un terzo la somma di rigo 1)

Lire/mq 000

10) Misura dell'oblazione dovuta in presenza di convenzionamento (ridurre a metà la somma di rigo 9)

Lire/mq 000

11) Importo relativo alla superficie soggetta a riduzione (moltiplicare rigo 7 per rigo 9 o 10)

Lire 000

12) Importo relativo alla superficie eccedente (moltiplicare rigo 1 per rigo 8)

Lire 000

13) Oblazione da versare (sommare rigo 11 con rigo 12)

Lire 000

E - OBLAZIONE DOVUTA E MODALITÀ DI VERSAMENTO

14) Oblazione da versare **Casi particolari** (art. 38 co. 6)

Lire 000

15) Oblazione da versare (riportare l'importo indicato al rigo 6, 13 o 14)

Lire 584 000

16) Somma versata in data 26/04/1986 in unica soluzione **+ 2%**

Lire 596 000

1° rata

Lire 000

17) Se il richiedente si avvale della facoltà di rateizzazione indicare il numero delle rate

fino a 3 rate ☐

fino a 8 rate ☐

fino a 16 rate ☐

Documentazione allegata

Doc. fot. ref. ca.
av. Versamenti

Data

27/04/86

Firma del richiedente

Michele Lima

A	RISERVATO AL COMUNE	
	Denominazione e N Distintivo (secondo la classificazione ISTAT)	
	COMUNE	
	PROVINCIA	
	N PROTOCOLLO	

B	N PROGRESSIVO	0511602158114
---	---------------	---------------

MINISTERO DEI LAVORI PUBBLICI



Al Signor Sindaco del Comune di

RICHIEDENTE

COGNOME O DENOMINAZIONE	MICHELI		
NOME	LINA		
NUMERO DI CODICE FISCALE	MICHELI 122473832F		
RESIDENZA ANAGRAFICA	COMUNE	PROVINCIA (sigla)	
	Carrara	MS	
FRAZIONE VIA E NUMERO CIVICO	C.A.P.		
	Carrara, Via Murole Benigole		55039
NATURA GIURIDICA	LI		

Se il richiedente è persona fisica indicare

Sesso (M/F)	DATA DI NASCITA giorno mese anno	STATO CIVILE	TITOLO DI STUDIO
F	02/10/1912	2	1
COMUNE O STATO ESTERO DI NASCITA			PROVINCIA (sigla)
Carrara			MS
CONDIZIONE PROFESSIONALE	QUALIFICA	ATTIVITÀ ECONOMICA	
3			

Se il richiedente è diverso da persona fisica indicare

ATTIVITÀ ECONOMICA ESERCITATA

NOTIZIE RIPILOGATIVE

MODELLI ALLEGATI E AMMONTARE DELLE OBLAZIONI					DIMENSIONI	
Modelli allegati		Ammontare delle oblazioni			Superficie complessiva per la quale è stata richiesta la sanatoria mq	N abitazioni per le quali è stata richiesta la sanatoria
Tipo	Numero	Dovute in complesso	Già versate			
			In unica soluzione	1ª Rata		
47/85-A	1	596.000	596.000		16.23	1
47/85-B	1	158.000	158.000		38.64	
47/85-C						
47/85-D						
TOTALE		754.000	754.000			

Il richiedente ha presentato altre domande di sanatoria

Nello stesso comune 1 ☒ si 2 ☐ noIn altro comune 3 ☐ si 4 ☒ no

Data

23/04/86

Firma del richiedente

Michael Lina

**MODELLI 47/85 A, B, C, D, R****Domanda di concessione o autorizzazione edilizia in sanatoria**

(Legge 28 febbraio 1985, n. 47)

In applicazione del D M 12 settembre 1985 pubblicato nella Gazzetta Ufficiale n. 220 del 18 settembre 1985, i modelli devono essere compilati tenendo conto di quanto segue

MODELLO 47/85	SEZIONE	NON CORRETTO	CORRETTO
A, B, C, D	TERZA (calcolo dell'oblazione)	Gli zeri prestampati	Eliminare gli zeri prestampati
B	SECONDA (quadro c, primo rigo)	«Abitazione/i non utilizzate»	«Abitazione/i utilizzate» (è stato soppresso «non»)
	TERZA (quadro B, ultimo rigo)	L'ultimo rigo in corsivo «Nel caso di opera destinata »	Sopprimere l'intero rigo in corsivo
	TERZA (quadro D)	Intero quadro D	Sopprimere l'intero quadro D
	TERZA (quadro E, rigo 15)	« rigo 6, o 13, o 14»	« rigo 6, o 14» (è stato soppresso «o 13»)
D	PRIMA (quadro E, punto 7, ultimo rigo)	«articolo 13»	«articolo 15» (è stato sostituito «13» con «15»)
	TERZA (quadro C, dal rigo 13 al rigo 18 compresi)	«Lire/mq»	«Lire» (è stato soppresso «/mq»)
	TERZA (quadro C, rigo 18)	«Altre attività (moltiplicare rigo 7 per rigo 1)»	«Altre attività (moltiplicare rigo 7 per rigo 1 con le modalità riportate nelle istruzioni)»
R	ISTRUZIONI PER LA COMPILAZIONE MODELLO 47/85-D (SEZIONE TERZA CALCOLO DELL'OBBLAZIONE)	«Altre attività» Si intendono tutte le attività non comprese nelle precedenti categorie, e per queste non si applica alcun coefficiente correttivo Per il calcolo dell'oblazione compilare il rigo 18 riportando al rigo 1 la misura dell'oblazione senza la riduzione di cui all'art 34, comma 4»	«Altre attività» Si intendono tutte le attività non comprese nelle precedenti categorie Per il calcolo dell'oblazione compilare il rigo 18 riportando al rigo 1 la misura dell'oblazione senza la riduzione di cui all'articolo 34, comma 5 e con le eventuali maggiorazioni previste dal comma 2 dello stesso articolo» (è stato sostituito l'intero paragrafo)

A	RISERVATO AL COMUNE	
	Denominazione e N. Distintivo (secondo la classificazione ISTAT)	
	COMUNE	
	PROVINCIA	
	N. PROTOCOLLO	

B	N. PROGRESSIVO	0516025812
---	----------------	------------

MINISTERO DEI LAVORI PUBBLICI



Al Signor Sindaco del Comune di

Carrara

RICHIEDENTE			
COGNOME O DENOMINAZIONE <u>MICHELI</u>			
NOME <u>LINA</u>			
NUMERO DI CODICE FISCALE <u>MICHELINI 12RA7B832F</u>			
RESIDENZA ANAGRAFICA	COMUNE <u>Carrara</u>	PROVINCIA (sigla) <u>PT</u>	
FRAZIONE VIA E NUMERO CIVICO <u>Carrara, Via nuove Burgole</u>		CAP <u>54031</u>	
NATURA GIURIDICA		<u>1</u>	
Se il richiedente è persona fisica indicare			
Sesso (M/F) <u>F</u>	DATA DI NASCITA (giorno/mese/anno) <u>10/10/1912</u>	STATO CIVILE <u>2</u>	TITOLO DI STUDIO <u>1</u>
COMUNE O STATO ESTERO DI NASCITA <u>Carrara</u>		PROVINCIA (sigla) <u>PT</u>	
CONDIZIONE PROFESSIONALE <u>3</u>	QUALIFICA	ATTIVITÀ ECONOMICA	
Se il richiedente è diverso da persona fisica indicare			
ATTIVITÀ ECONOMICA ESERCITATA			

NOTIZIE RIEPILOGATIVE						
MODELLI ALLEGATI E AMMONTARE DELLE OBLAZIONI					DIMENSIONI	
Modelli allegati		Ammontare delle oblazioni			Superficie complessiva per la quale è stata richiesta la sanatoria mq	N. abitazioni per le quali è stata richiesta la sanatoria
Tipo	Numero	Dovute in complesso	Già versate			
			In unica soluzione	1ª Rata		
47/85-A	1	596.000	596.000		16.23	1
47/85-B	1	158.000	158.000		98.64	
47/85-C						
47/85-D						
TOTALE		754.000	754.000			
Il richiedente ha presentato altre domande di sanatoria						
Nello stesso comune 1 ☐ 2 ☒ In altro comune 3 ☐ 4 ☒						

Data

23/07/86

Firma del richiedente

Michele Lina

CONTI CORRENTI POSTALI

ATTESAZIONE

di un versamento

di L.

454.000

Lire

quattrocento e cinquante
quattrocento e

sul c/c N 255 000

Intestato a

AMMINISTRAZIONE P T

OBLAZIONE ABUSIVISMO EDILIZIO

eseguito da

residente in

Codice Fiscale 0641601120428325

A/C/P/STALITI addi.

BEDIZZANO

128 15 APR 86

Bollo fiscale dell'Ufficio accettante

L'UFFICIALE POSTALE

Bollo a data

N

del bollettario ch 9

data progress

Relazione Illustrativa
ALLEGATA A DOMANDA DI CONDONO EDILIZIO AI SENSI DELLA
LEGGE N. 47/85
RICHIEDENTE SIG.RA
Micheli Lina


In oggetto e' la richiesta di condono edilizio di
alcune opere apportate al fabbricato ubicato in
proximita' di Beraiola in loc. "Querceta" che
consistono nei seguenti abusi:

col mod 47/85 B.

si intende sanare il mutamento d'uso di porzione di
fabbricato cioe' le opere che hanno determinato il
mutamento in modesta unita' abitativa con n. 3 vani.

Col mod. 47/85 A:

Si intende sanare la costruzione in ampliamento del
preesistente per ricavarvi un corridoio disimpegno dei
vani ad uso abitazione

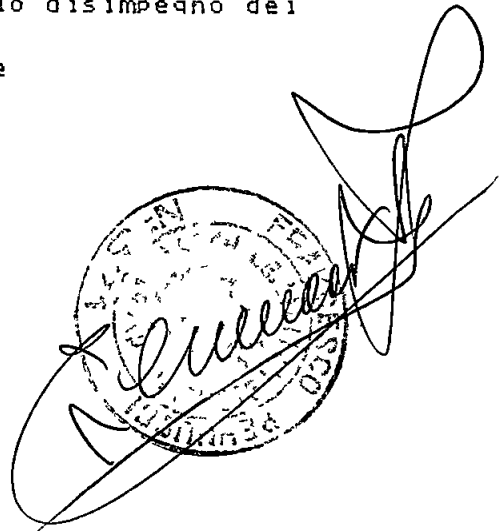A handwritten signature in dark ink is written over a circular official stamp. The stamp contains text that is partially obscured by the signature, but some words like "UFFICIO" and "MUNICIPALITA'" are visible. The signature is fluid and extends above and below the stamp.

MODULARIO
F rig rend 497



MINISTERO DELLE FINANZE

DIREZIONE GENERALE DEL CATASTO E DEI SERVIZI TECNICI ERARIALI


Mod. B (Nuovo Catasto Edilizio Urbano)

Lire
50

NUOVO CATASTO EDILIZIO URBANO

(R. DECRETO-LEGGE 13 APRILE 1939 N. 652)

Planimetria dell'immobile situato nel Comune di CARRARA - Via Vic Capo Querceta
Ditta MICHELI LINA e Carrara, e 7/10/1912
Allegata alla dichiarazione presentata all'Ufficio Tecnico Erariale di MASSA-CARRARA

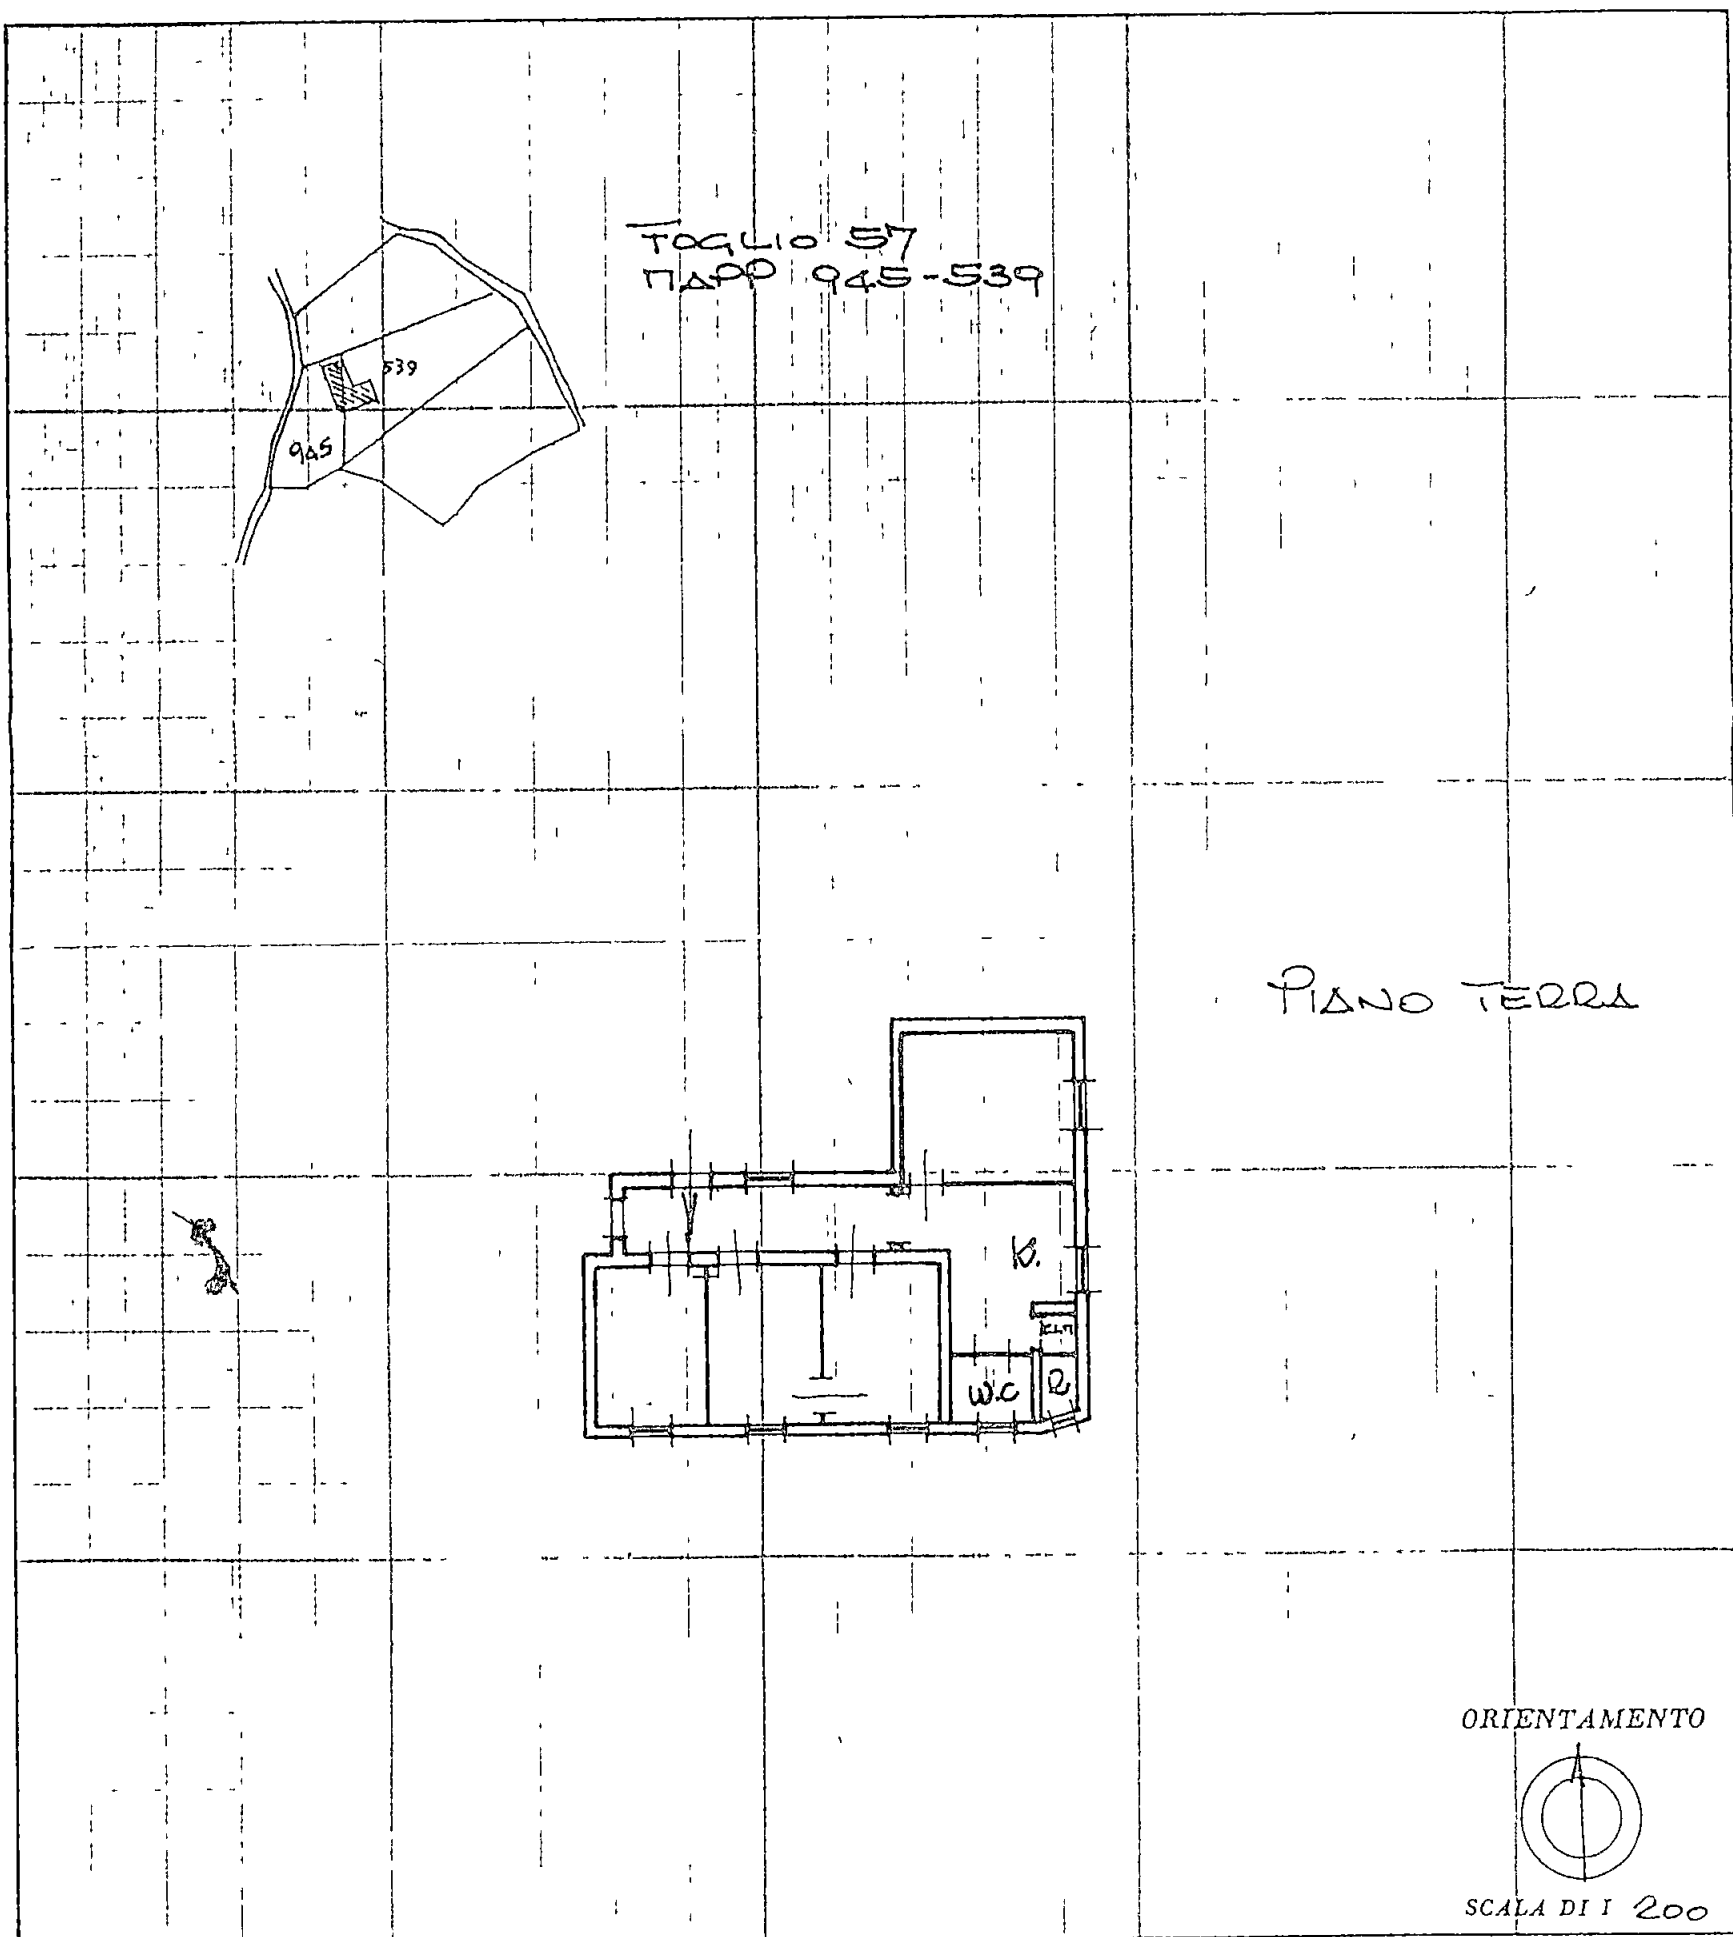

SPAZIO RISERVATO PER LE ANNOTAZIONI D'UFFICIO

DATA

PROT N°

14/6/85
425

Compilata dal GEOM
(Titolo nome e cognome del tecnico)

PENNUCCI FRANCESCO

Iscritto all'Albo de Geom

della Provincia di MS

DATA 10/6/85

Firma

F. Pennucci

MODULARIO
F. rig. rend. 497



MINISTERO DELLE FINANZE

DIREZIONE GENERALE DEL CATASTO E DEI SERVIZI TECNICI ERARIALI

Mod. B (Nuovo Catasto Edilizio Urbano)

L. 50

NUOVO CATASTO EDILIZIO URBANO

(R. DECRETO-L. 13 APRILE 1939 N. 652)

Planimetria dell'immobile situato nel Comune di **CARRARA**

Via **Vic. Capo Querceta**

Ditta **MICHELINI LINA e Carrara**, e 7/10/1912

Allegata alla dichiarazione presentata all'Ufficio Tecnico Erariale di **MASSA-CARRARA**

	PIANO TERRA
	ORIENTAMENTO
	SCALA DI 1/200

SPAZIO RISERVATO PER LE ANNOTAZIONI D'UFFICIO

DATA

PROT. N°

14/6/85
425

Compilata dal

GEON.

(Titolo nome e cognome del tecnico)

PENNUCCI FRANCESCO

Iscritto all'Albo de

GEOM.

della Provincia di

MS

DATA

10/6/85

Firma

MODULARIO
F rig. rond. 487



MINISTERO DELLE FINANZE

DIREZIONE GENERALE DEL CATASTO E DEI SERVIZI TECNICI ERARIALI


Mon. B (Nuovo Catasto Edilizio Urbano)

Lire
50

NUOVO CATASTO EDILIZIO URBANO

(R. DECRETO-LEGGE 13 APRILE 1939 N. 652)

Planimetria dell'immobile situato nel Comune di CARRARA Via Vic Capo Querceta
Ditta MICHELI LINA e Carrara, e 7/10/1912
Allegata alla dichiarazione presentata all'Ufficio Tecnico Erariale di MASSA-CARRARA

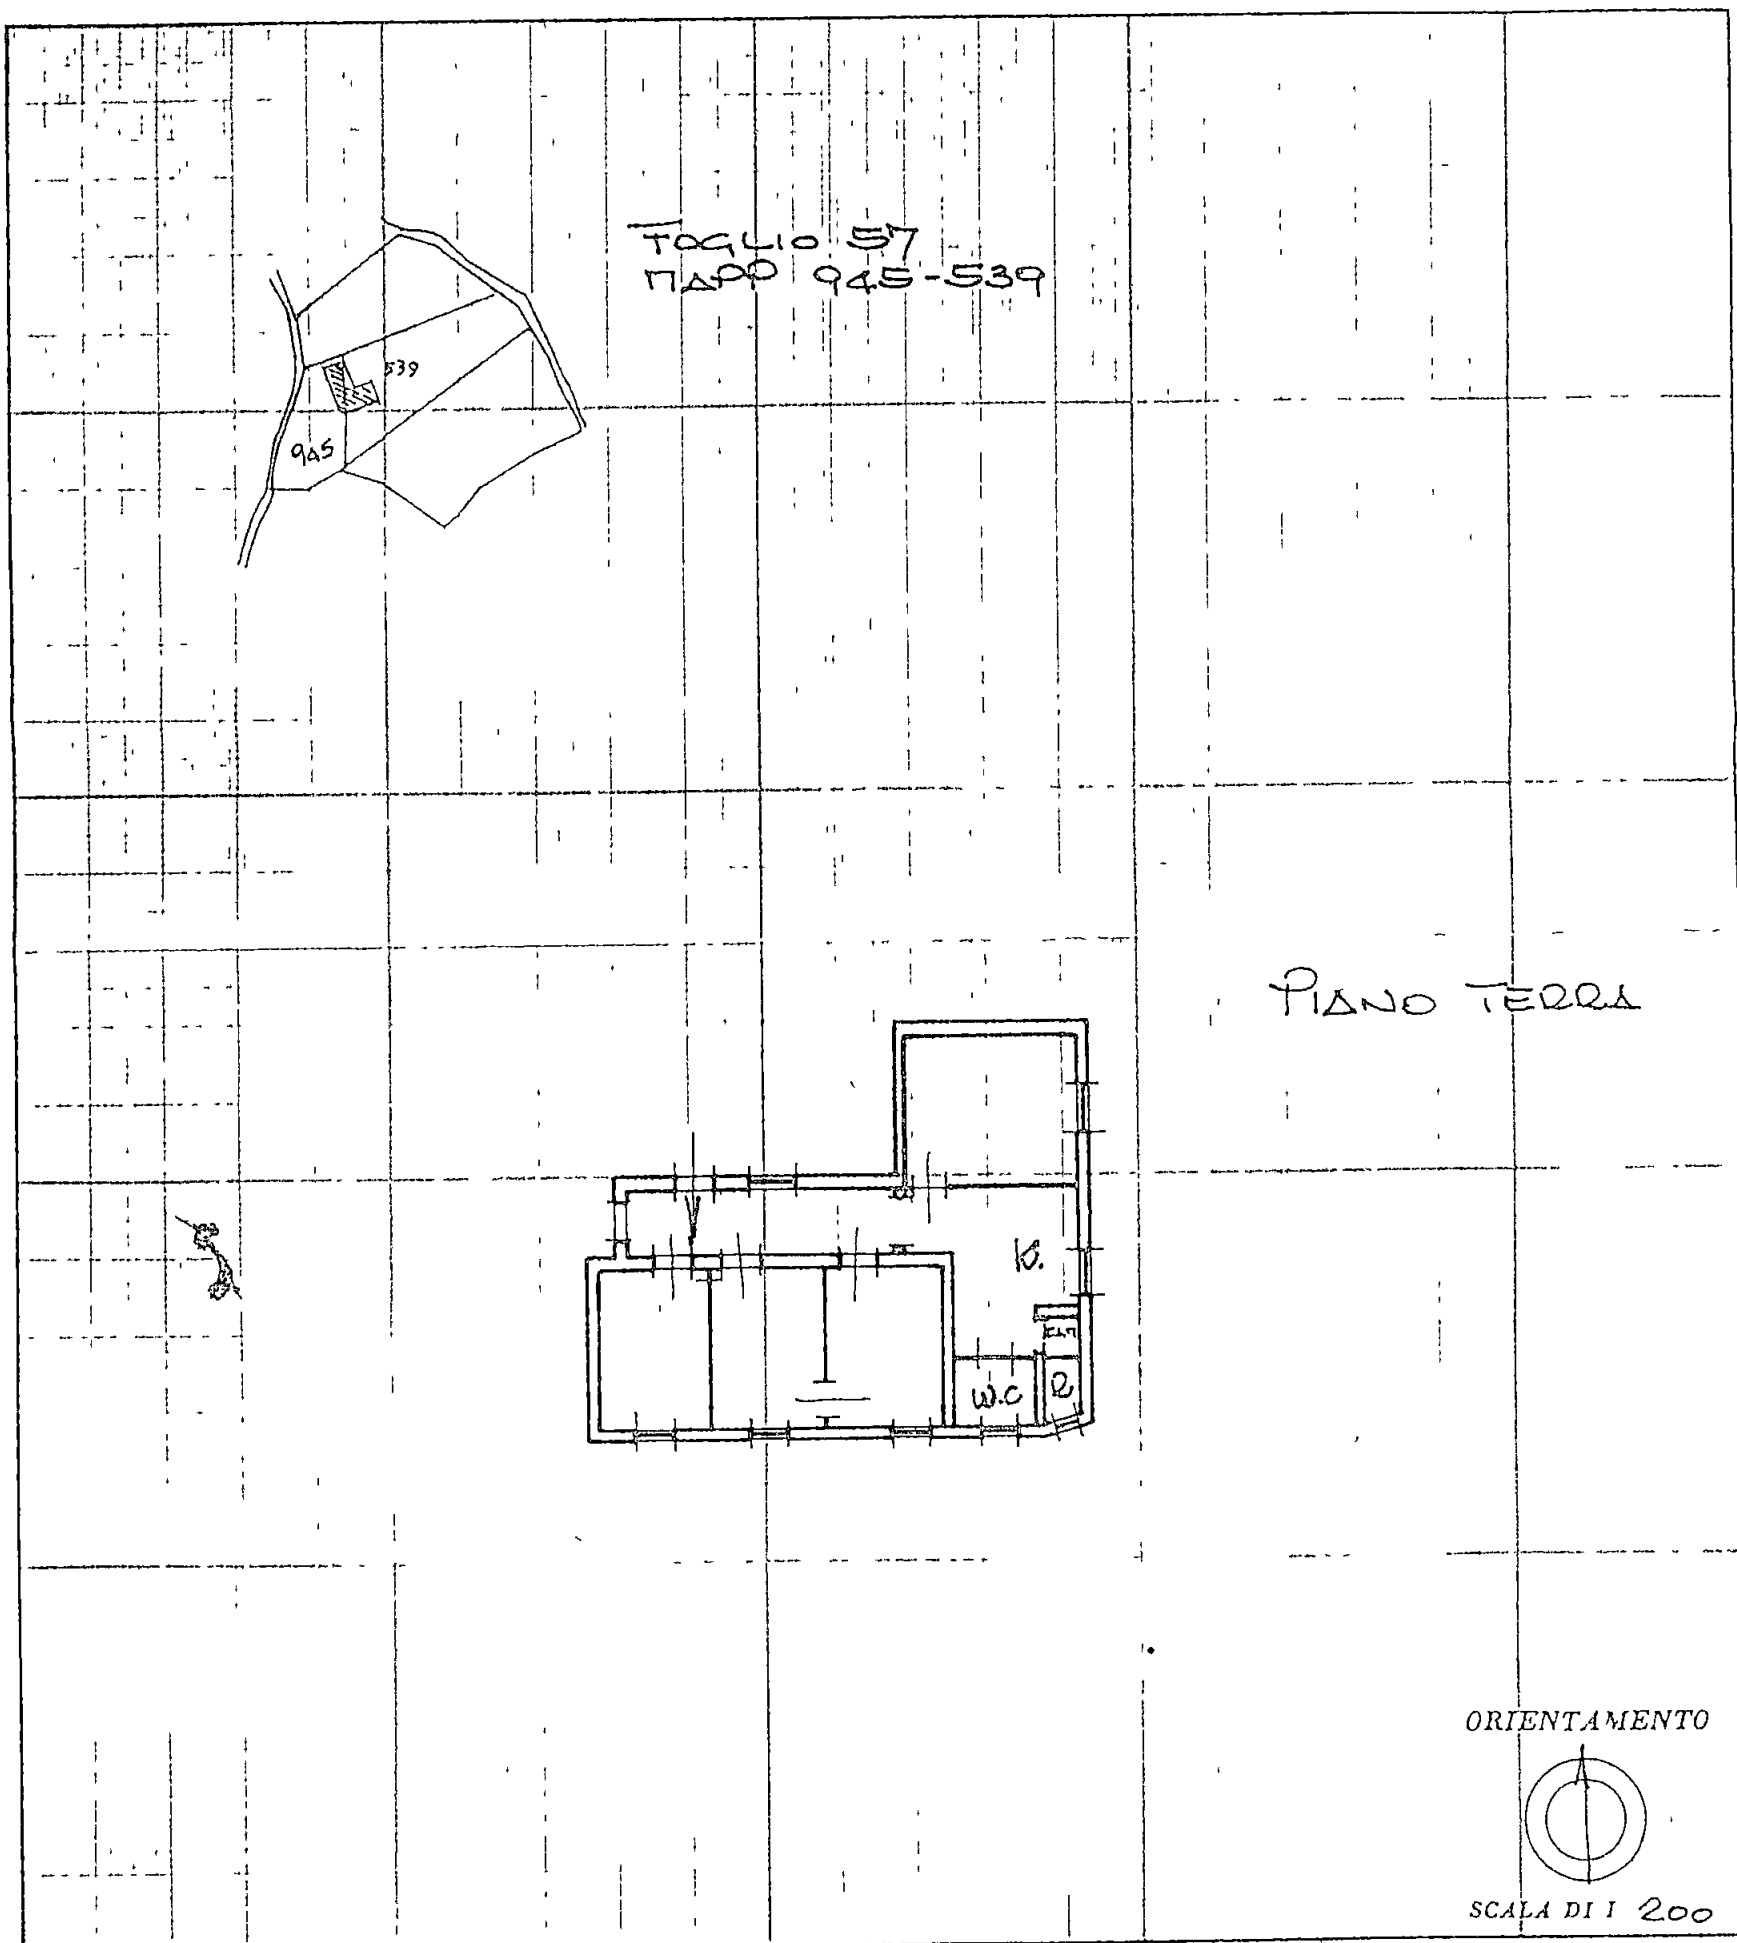

SPAZIO RISERVATO PER LE ANNOTAZIONI D'UFFICIO

DATA

PROT. N°

14/6/85
415

Compilata dal GEOM
(Titolo nome e cognome del tecnico)

PENNUCCI FRANCESCO

Iscritto all'Albo de Geometri

della Provincia di MS

DATA

10/6/85

Firma

Penrucci



NUOVO CATASTO EDILIZIO URBANO


(R. DECRETO-LEGGE 13 APRILE 1939, N. 652)

Planimetria dell'immobile situato nel Comune di **CARRARA**


Via **Vic. Capo Querceta**

Ditta **MICHELINI LINA** in **CARRARA** il **7/10/1912**


Allegata alla dichiarazione presentata all'Ufficio Tecnico Erariale di **MASSA-CARRARA**

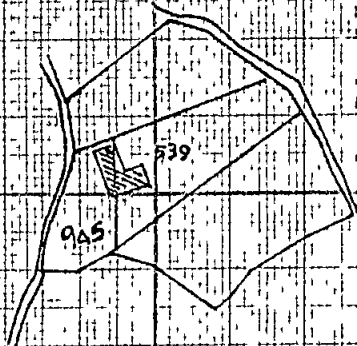


FOGLIO 57
MAPPA 945-539

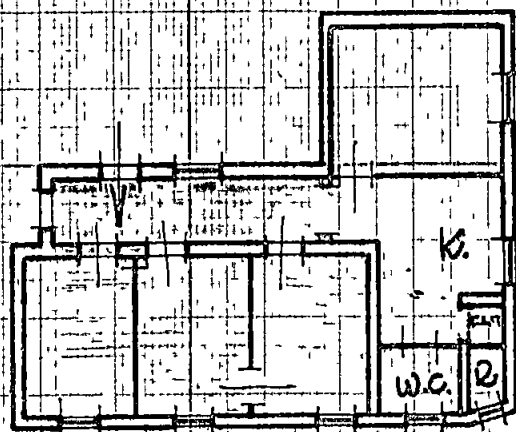

PIANO TERRA

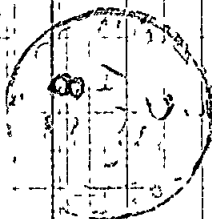

ORIENTAMENTO

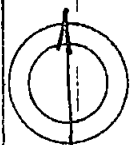

SCALA DI 1/200

SPAZIO RISERVATO PER LE ANNOTAZIONI D'UFFICIO

DATA

PROT. N°

14/6/85
225

Compilata dal **GEOM.**
(Titolo, nome e cognome del tecnico)

PENNUCCI FRANCESCO

Iscritto all'Albo de **Geom.**

della Provincia di **MS**

DATA

Firma

10/6/85

Penucci