



COMUNE DI CARRARA
Foglio n° 46

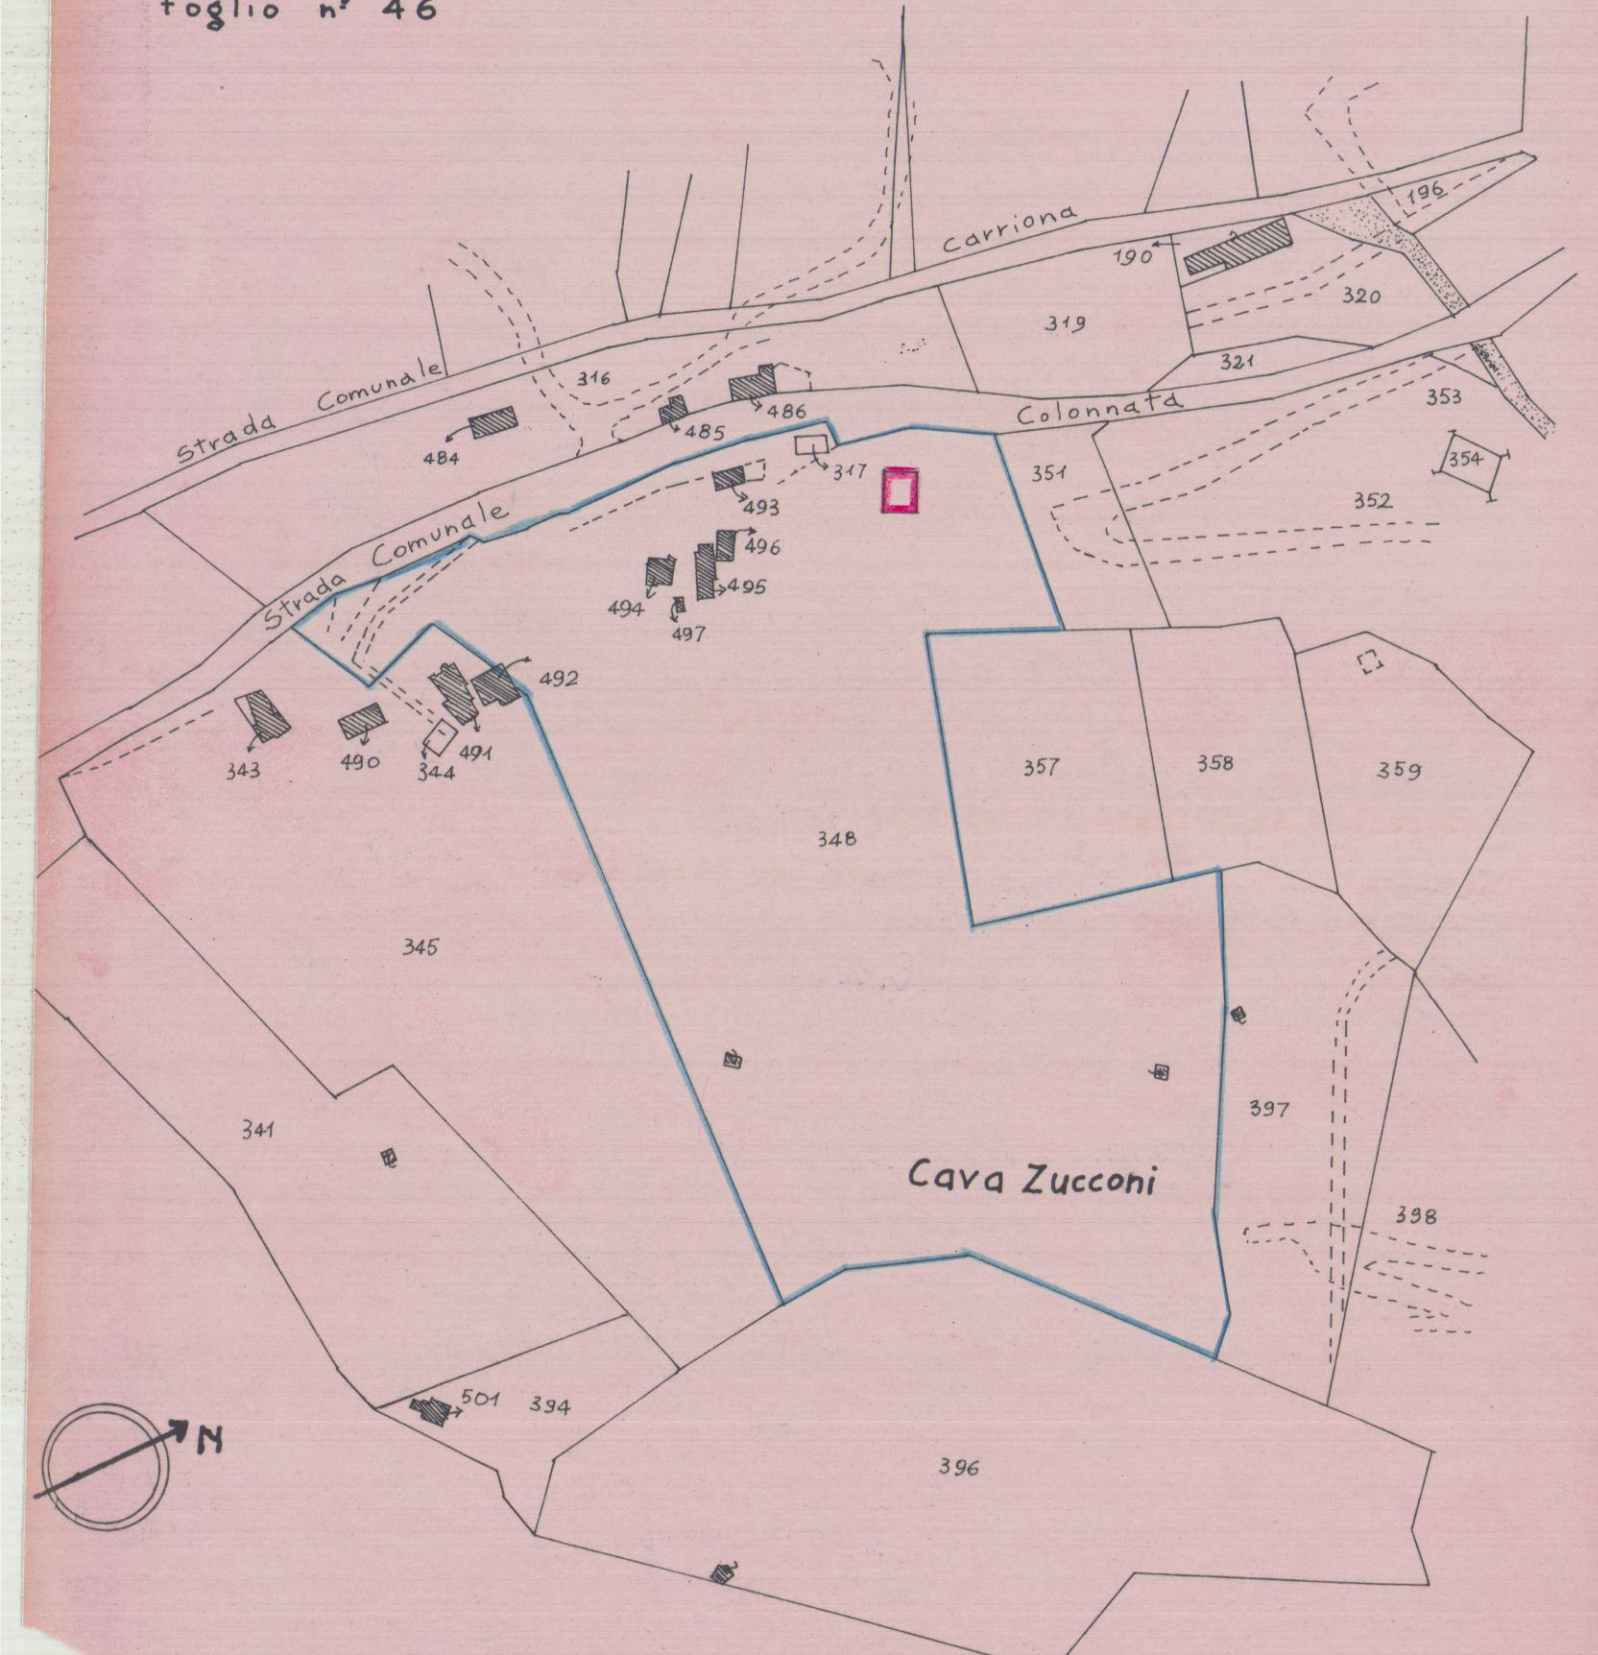


PLANIMETRIA
RAPP. 1:3000

CONTI CORRENTI POSTALI
ATTESTAZIONE
di accreditamento di L. 28/20
Libro 28/20
sul C/C N. 153007
eseguito da *Carri, Corbelli e Corbelli*
via *Monte S. Maria*
CAP *54036* località *Monte S. Maria*
addi *2/12/81*
B.N.L. - CESP
C.C.P.A. 00100 ROMA
CONTRIBUTI INDEBITATI
Bollo lineare dell'Ufficio accettante
CARRARA SUCC.
L'UFFICIALE POSTALE
N. *855* data *2 DIC 81*
del bollettario ch. 9
data progress.

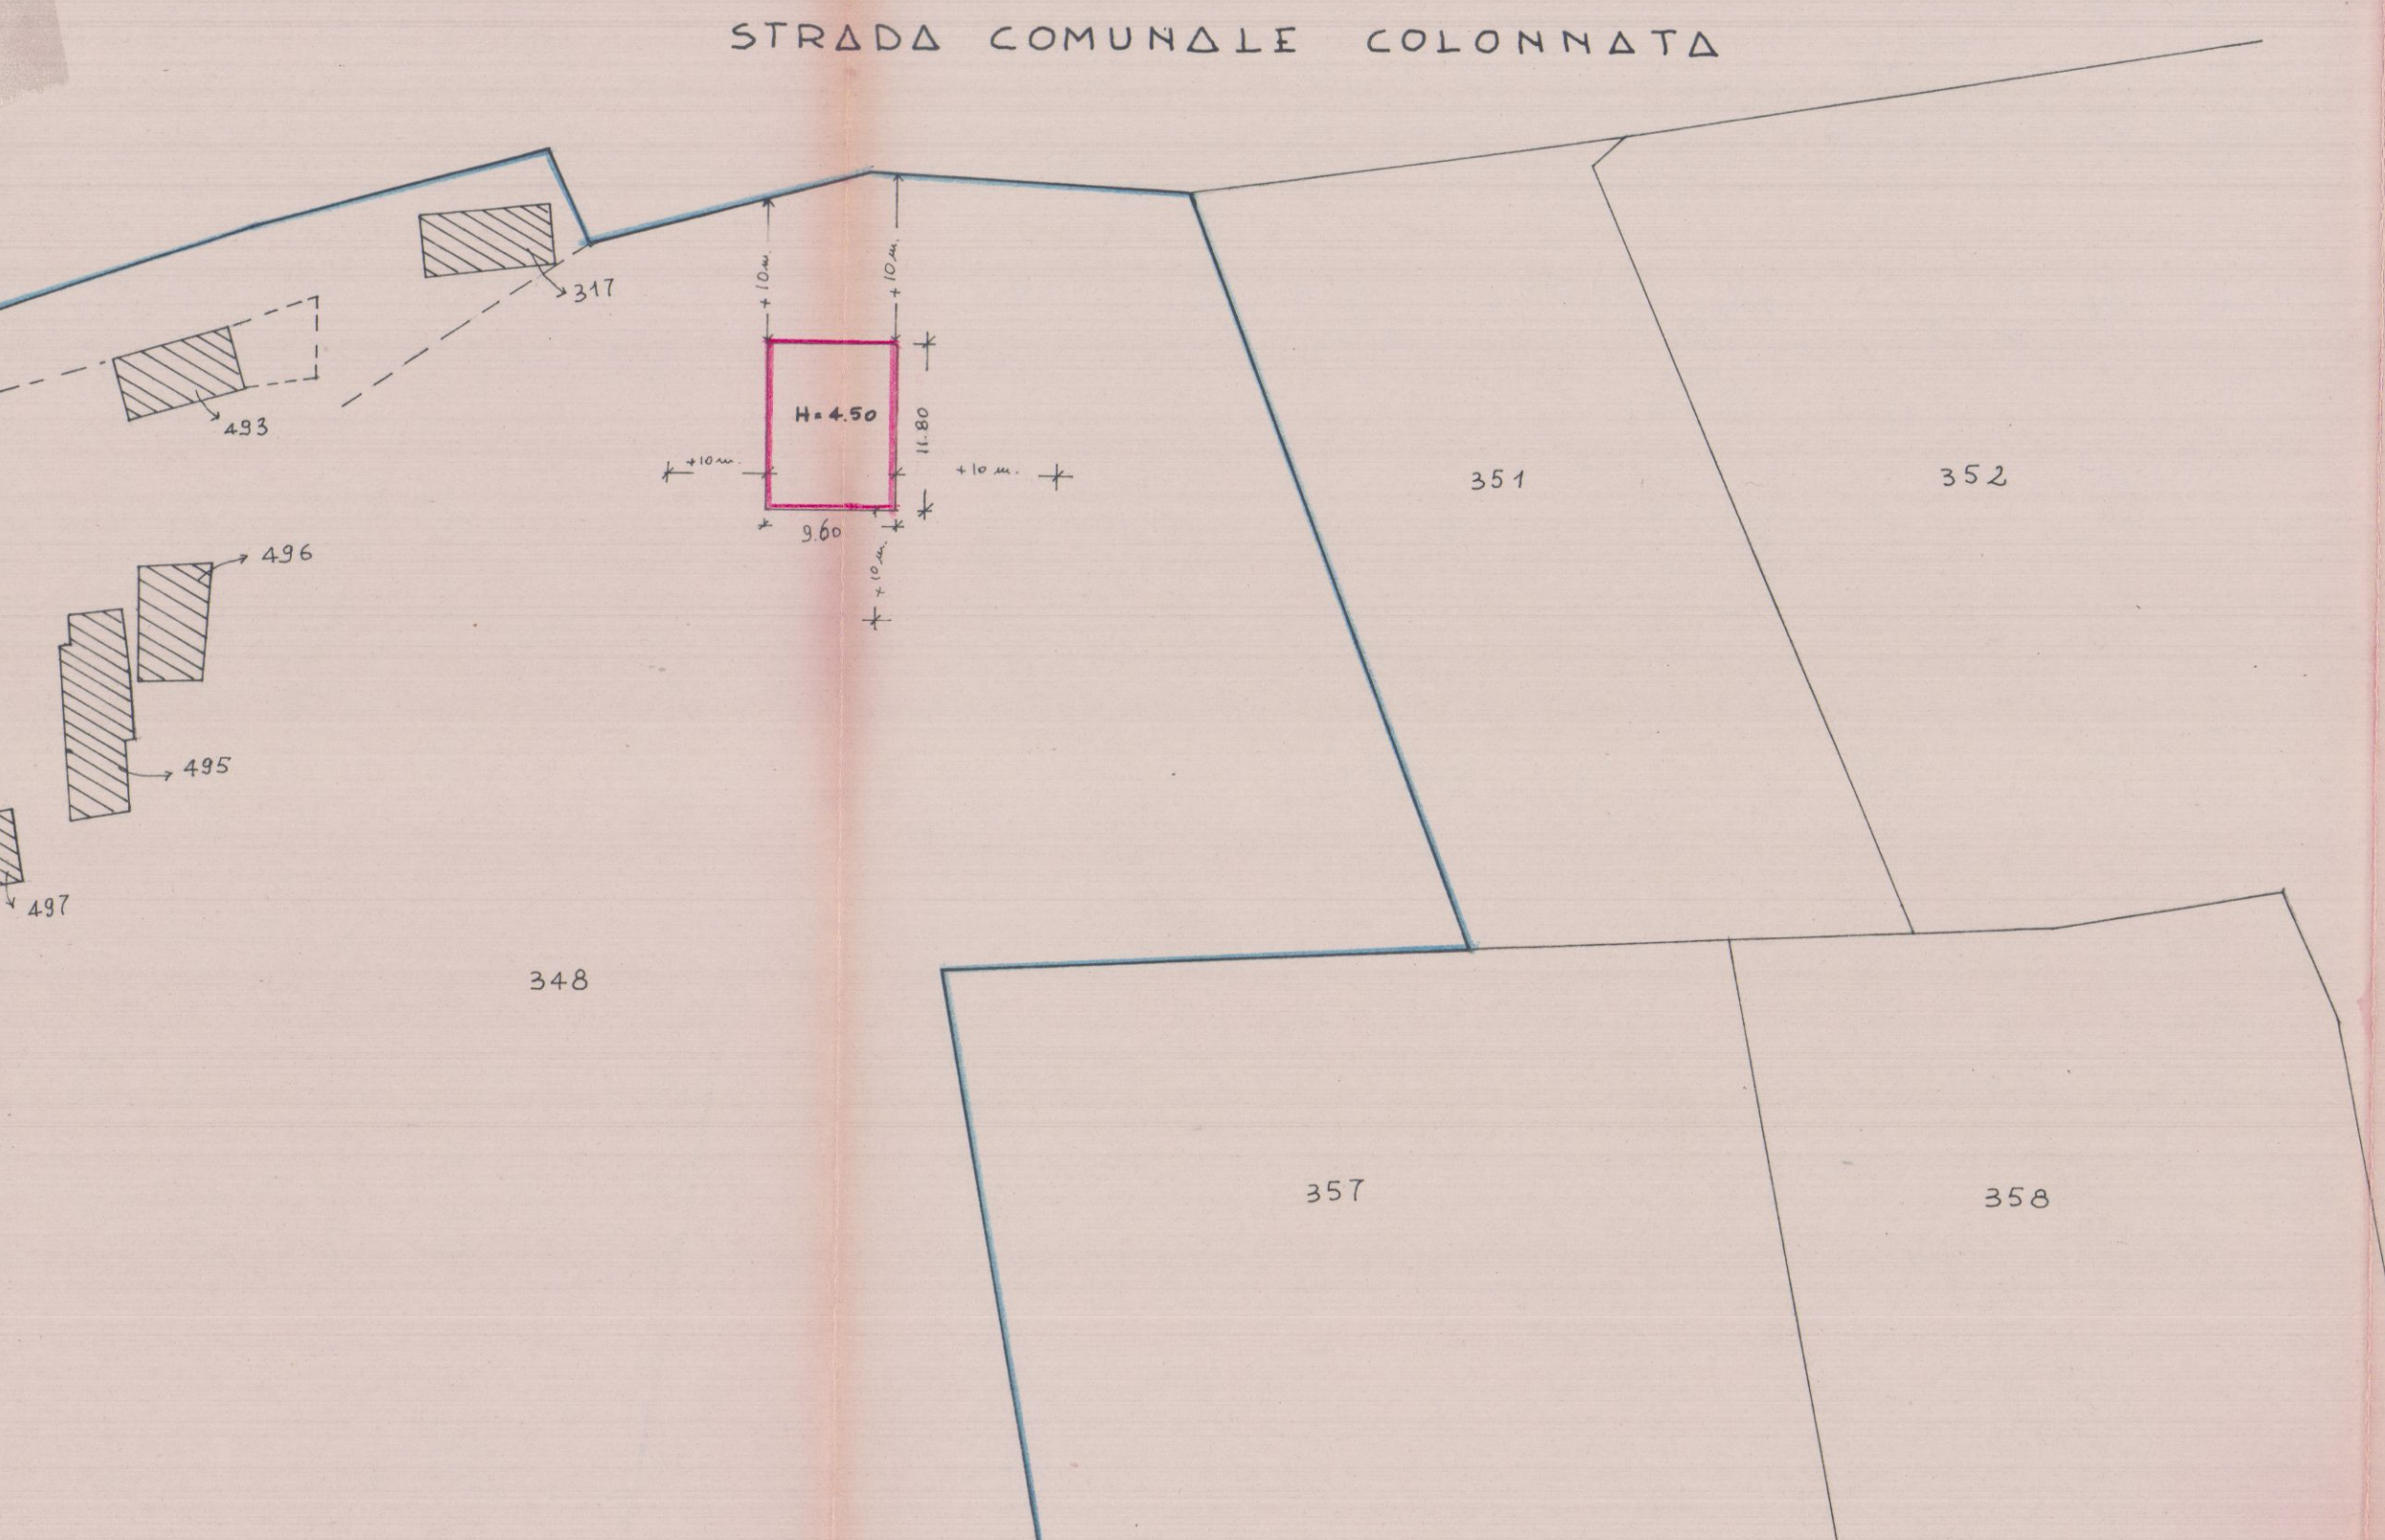


PLANIMETRIA
RAPP. 1:500


STRADA COMUNALE COLONNATA

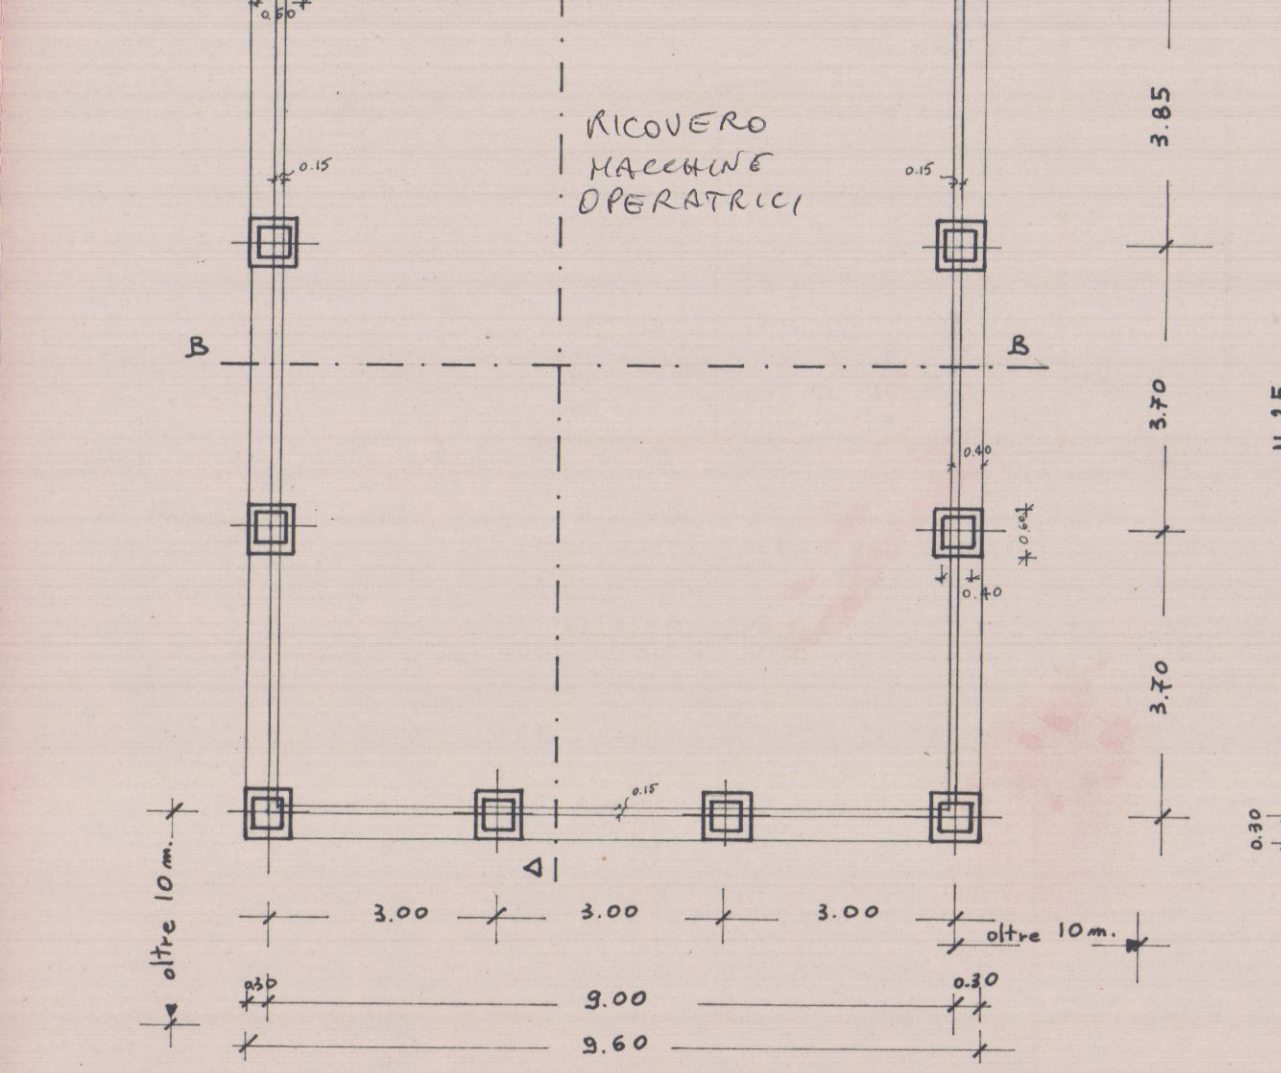

PIANTA RAPP. 1:100

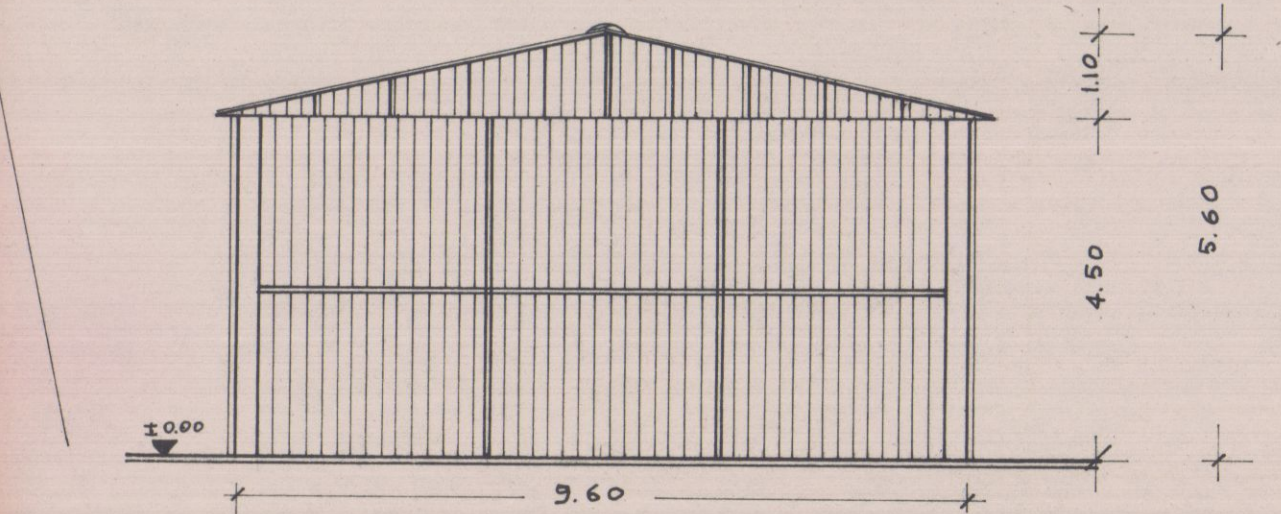

PROSPETTO EST RAPP. 1:100

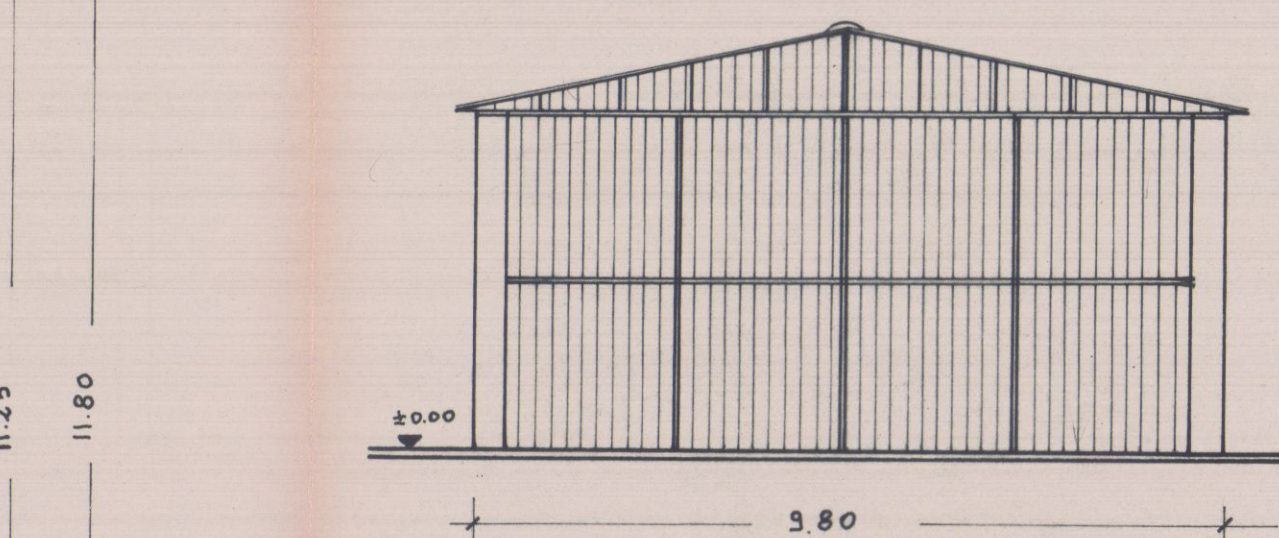

PROSPETTO OVEST RAPP. 1:100

