

PERAZZO Studio Tecnico
Geom. Ferruccio Perazzo

54036 Marina di Carrara Via Parma 13 tel. 0585/635575 c.f. PRZ FRC 54C25 E488F

data	proprietà	ubicazione
	FEDERICI RENZO	
tavola	2	1/2
riferimento	COMMISSIONE INTERCOMUNALE BENI AMBIENTALI n. 2	
descrizione	RIFACIMENTO TETTO IN VIA N. SAURO	
	MARINA DI CARRARA	












COMMISSIONE INTERCOMUNALE BENI AMBIENTALI n. 2

riunione n. 72 del 30.4.1985

parere favorevole

Il Presidente

COMUNE DI CARRARA
Ufficio Urbanistica
Esaminato con esito favorevole
dalla Commissione Edilizia Comunale
nella seduta n. 8 del 13.5.1985
SINDACO

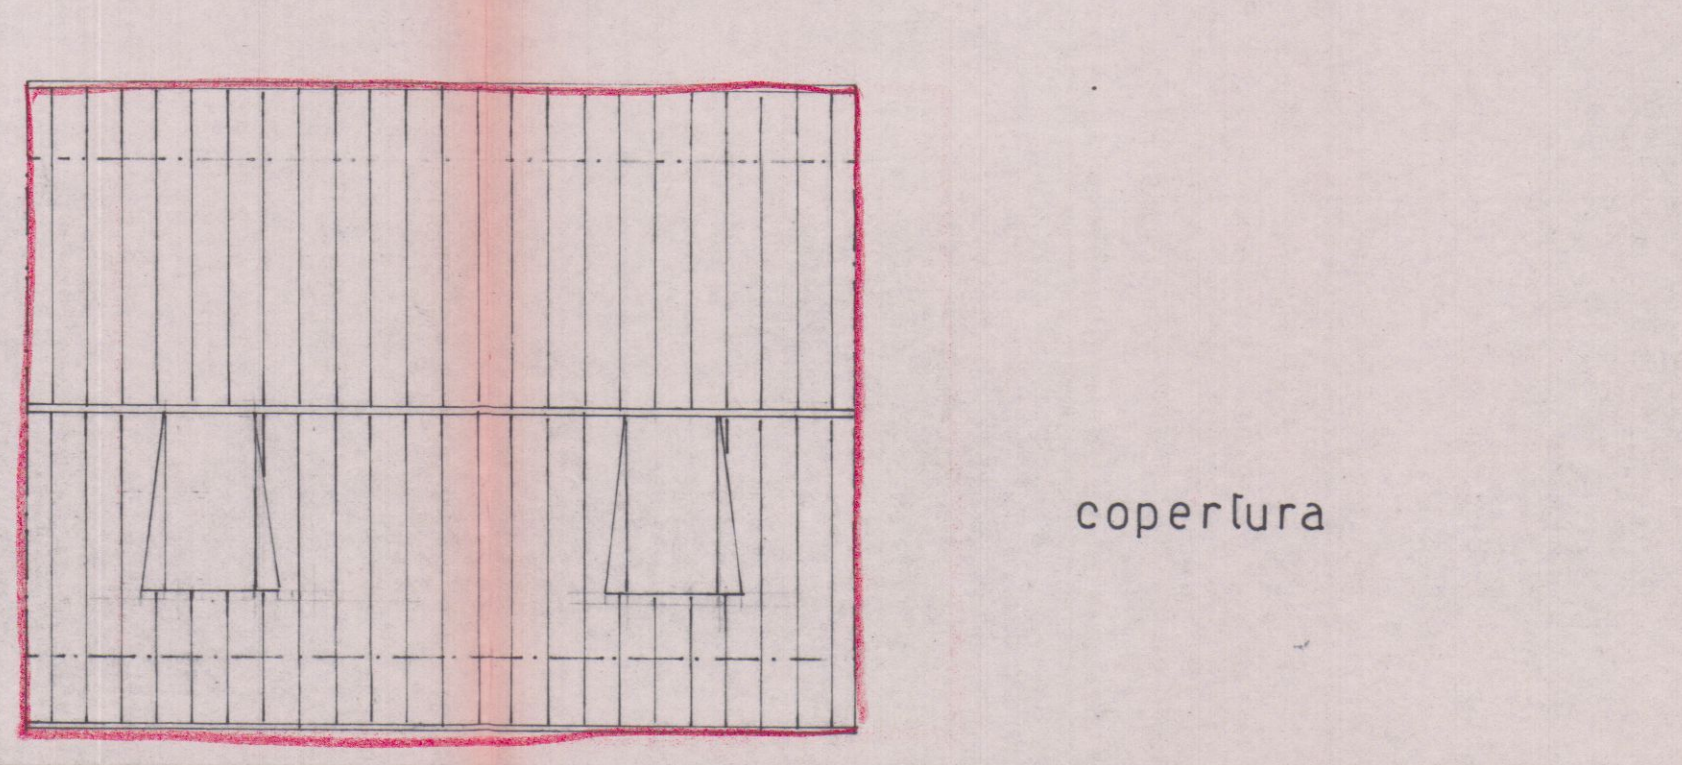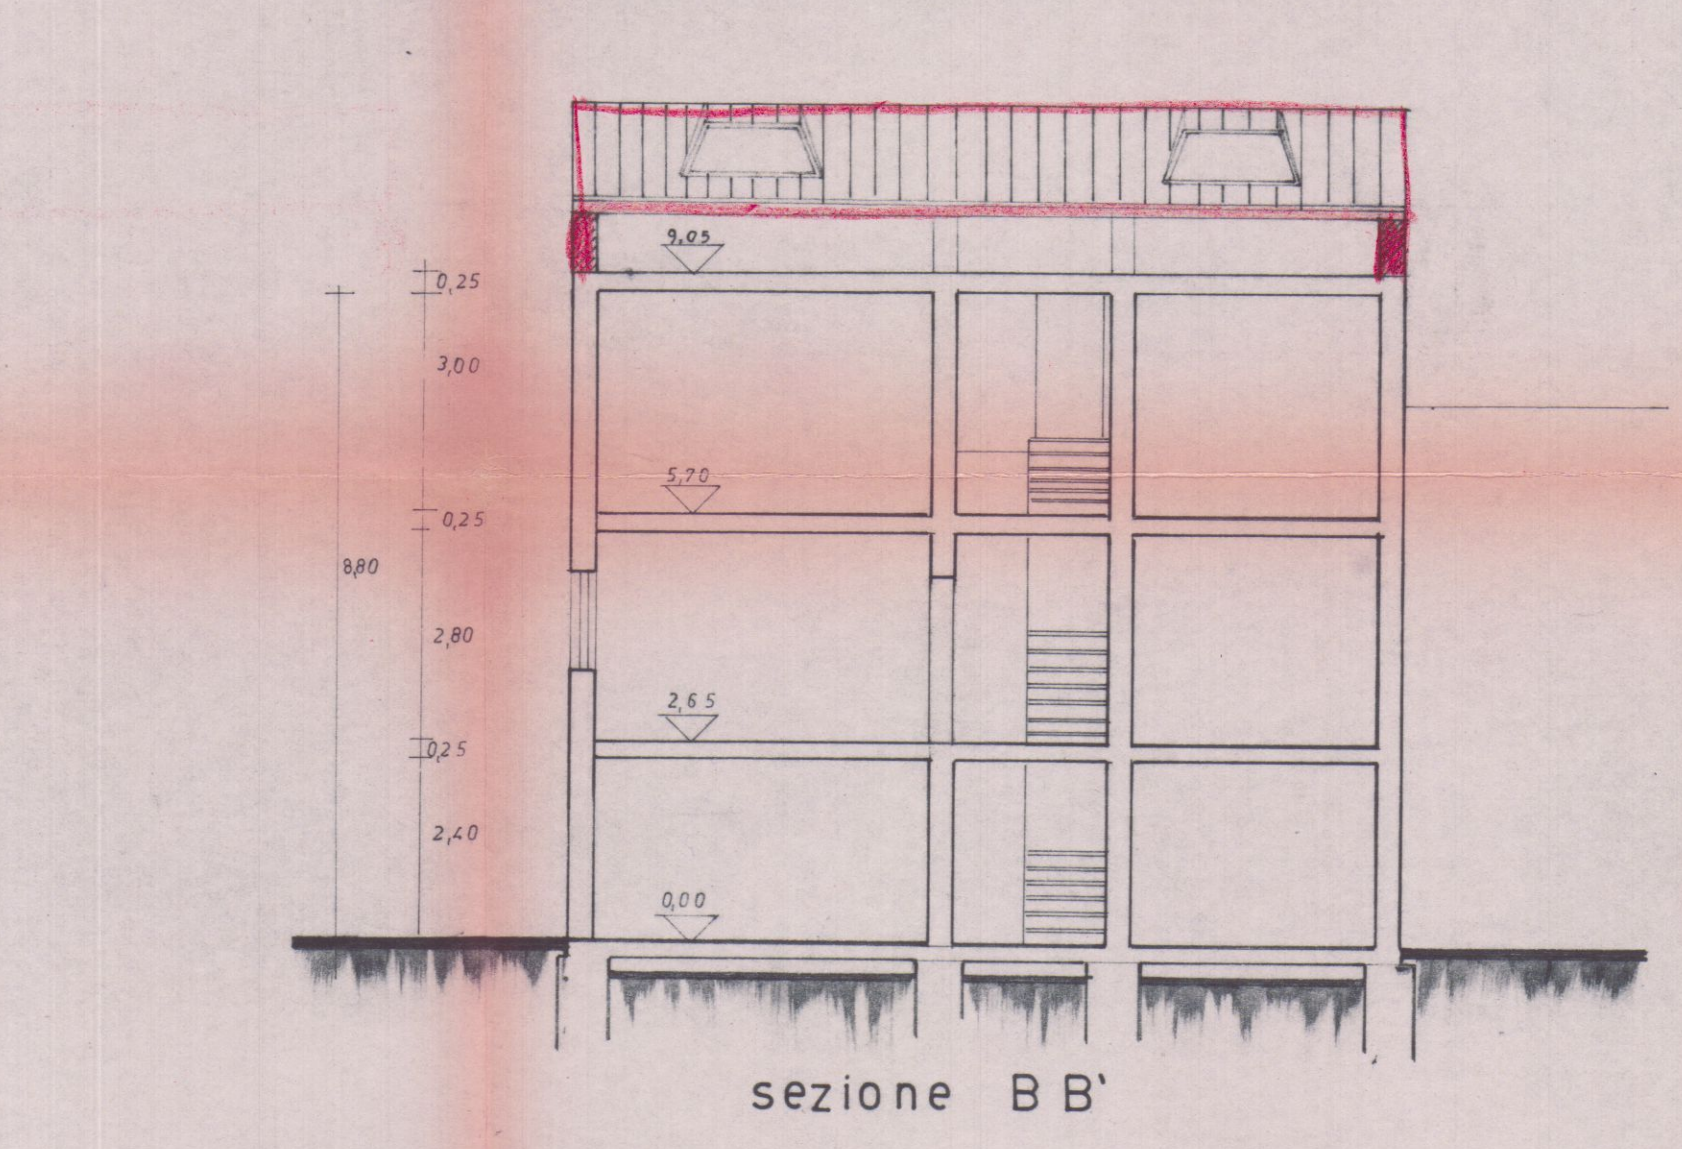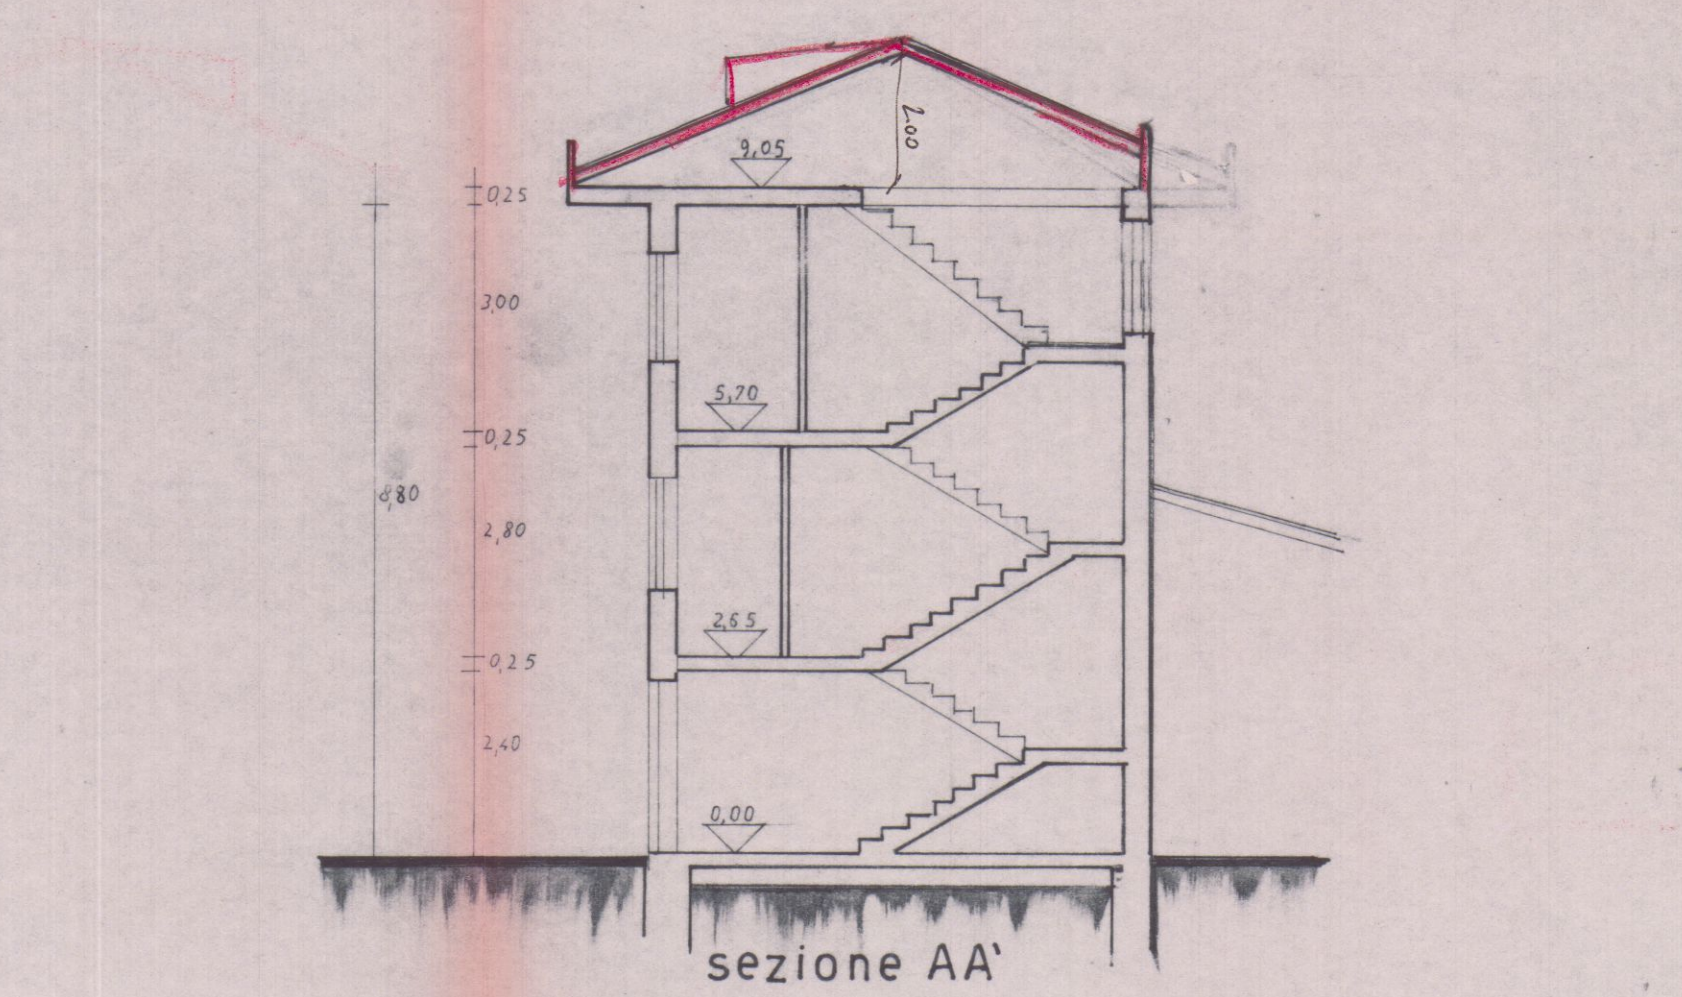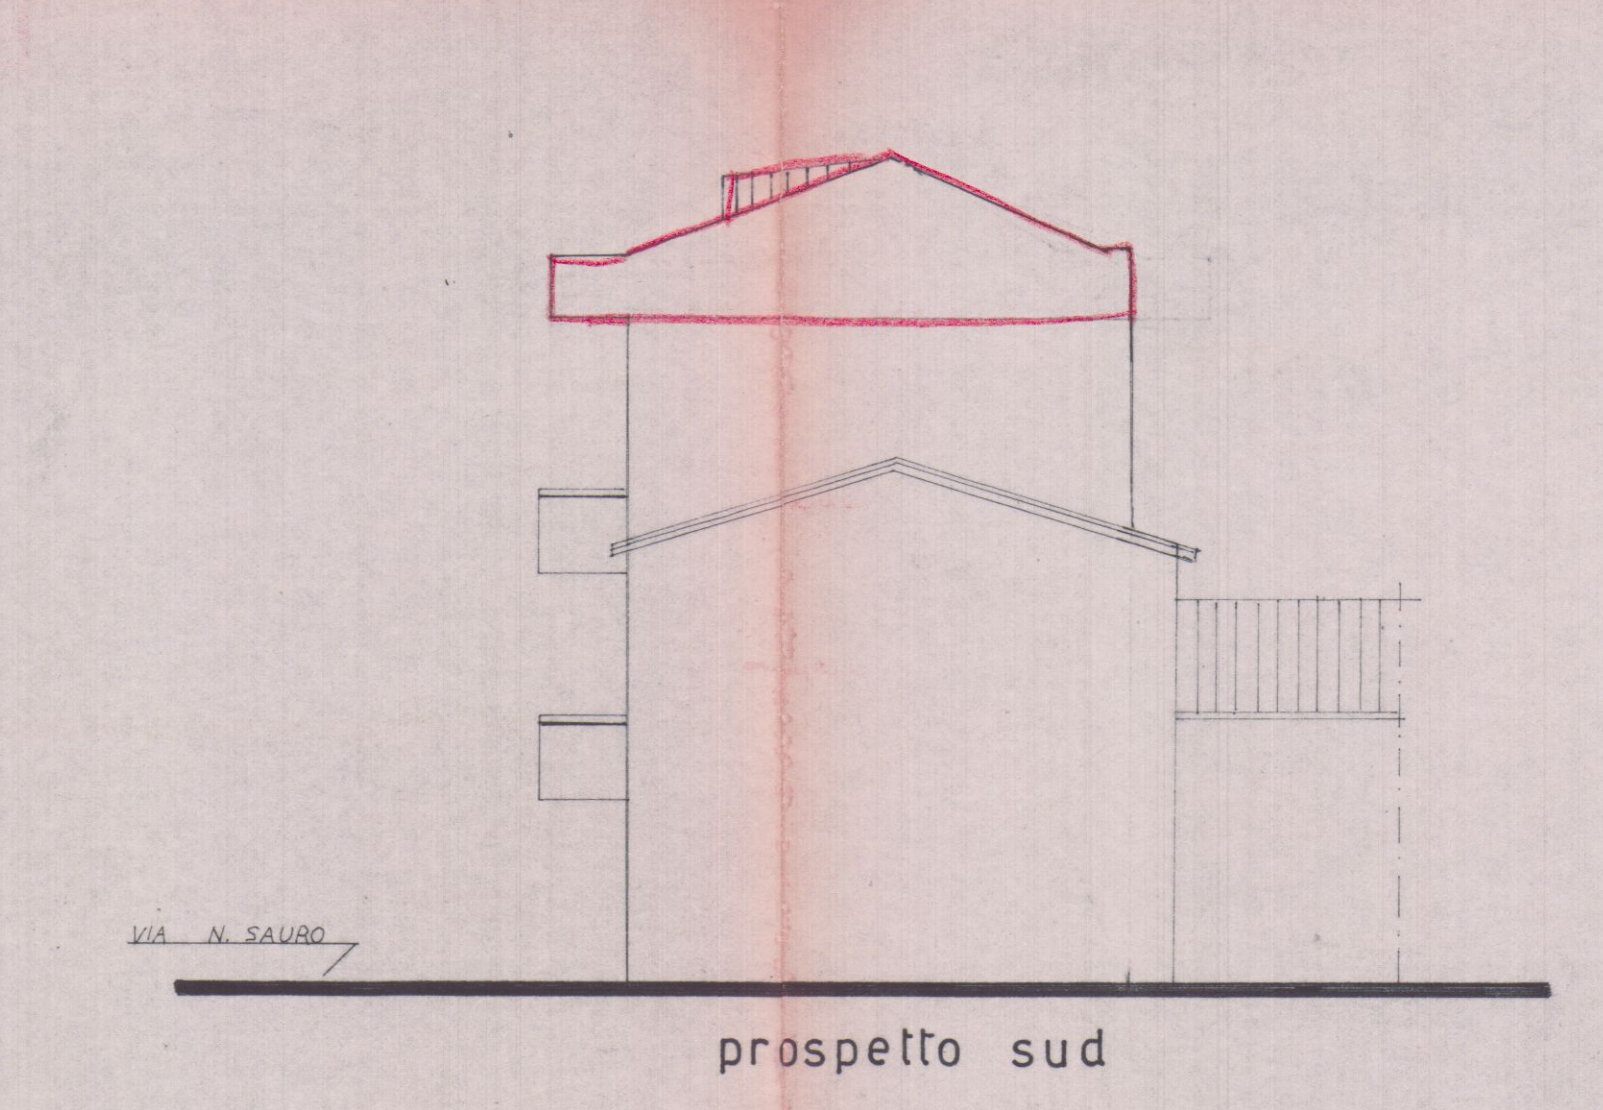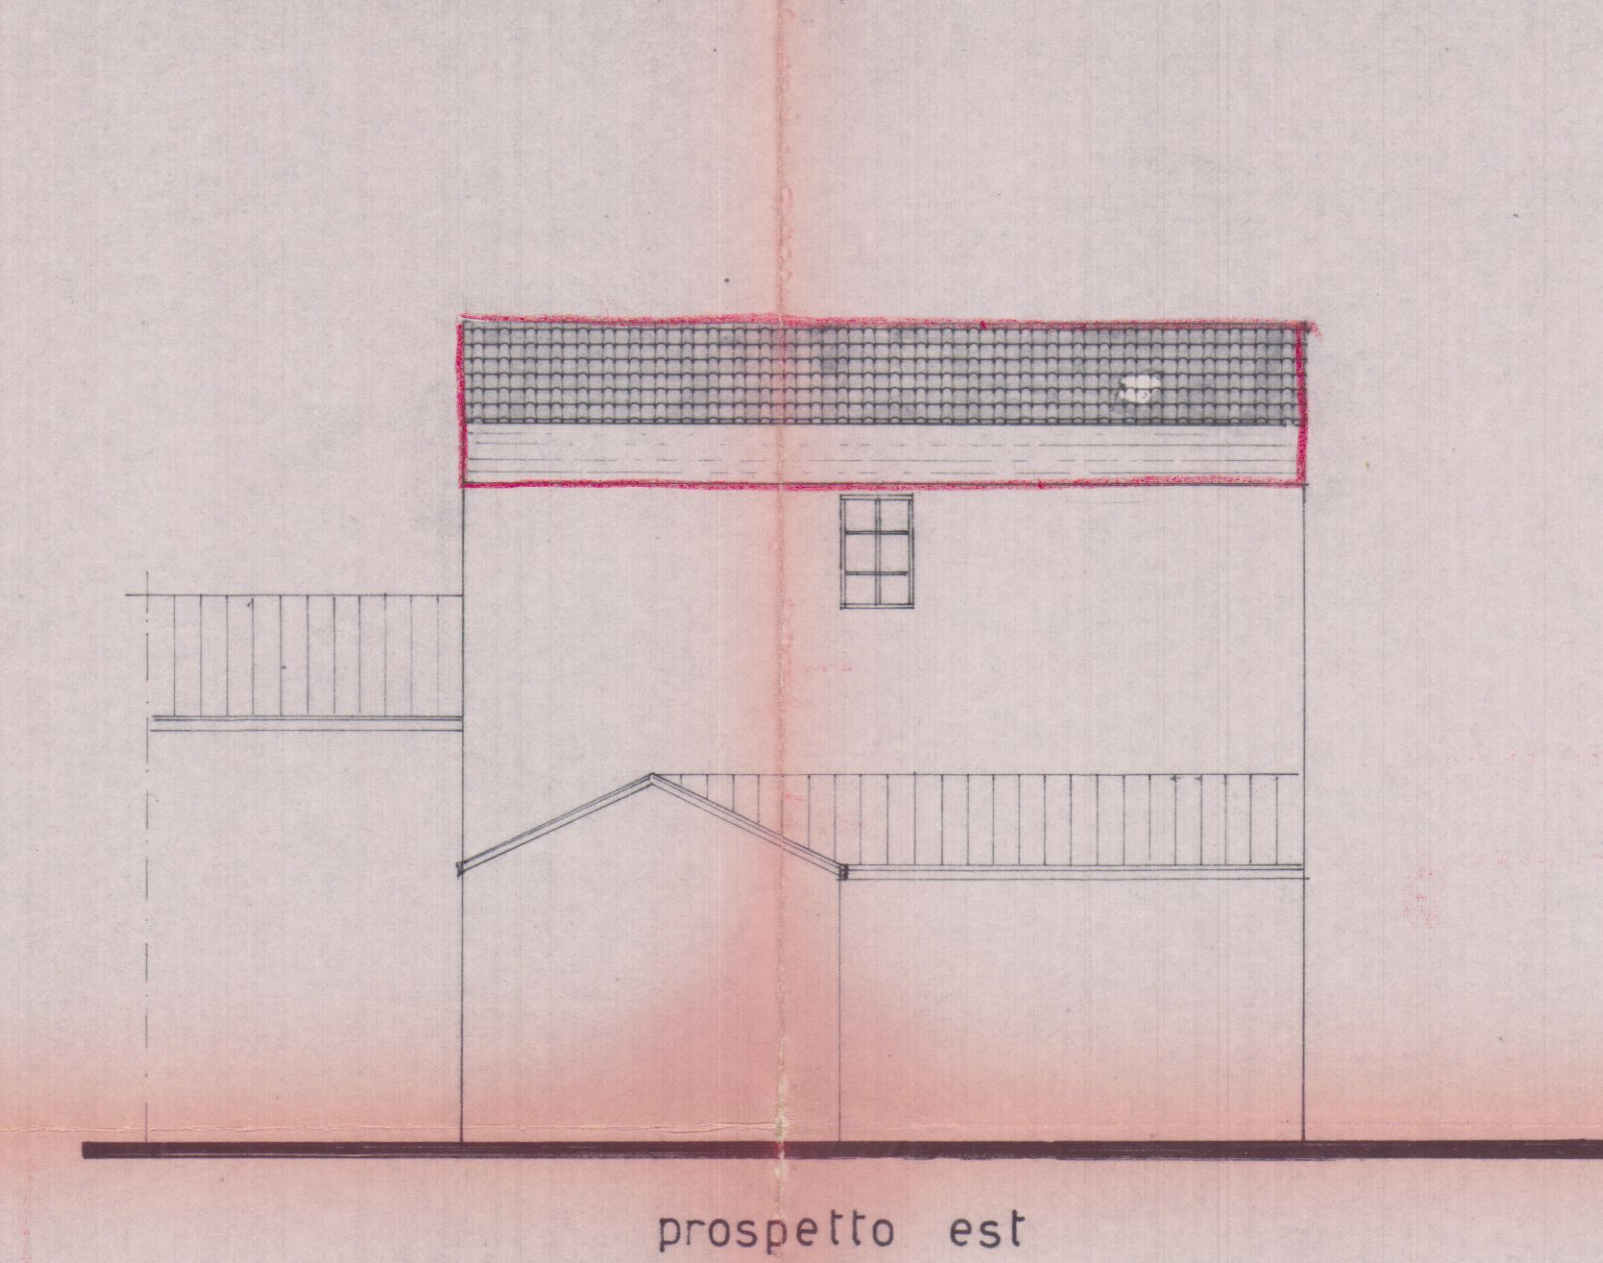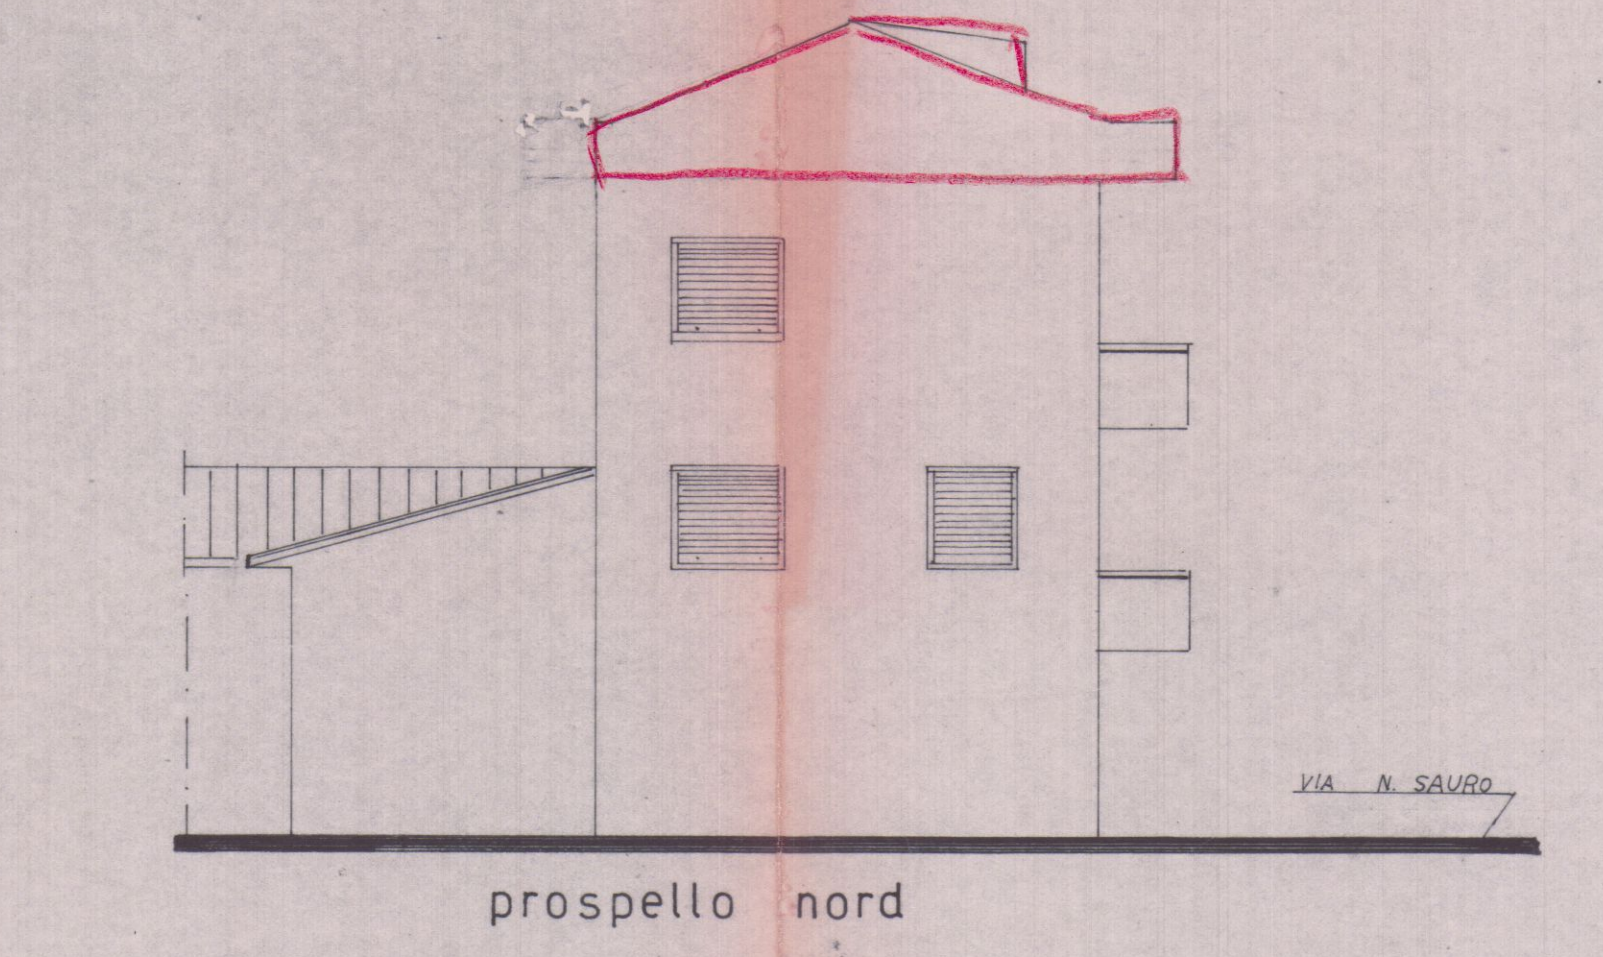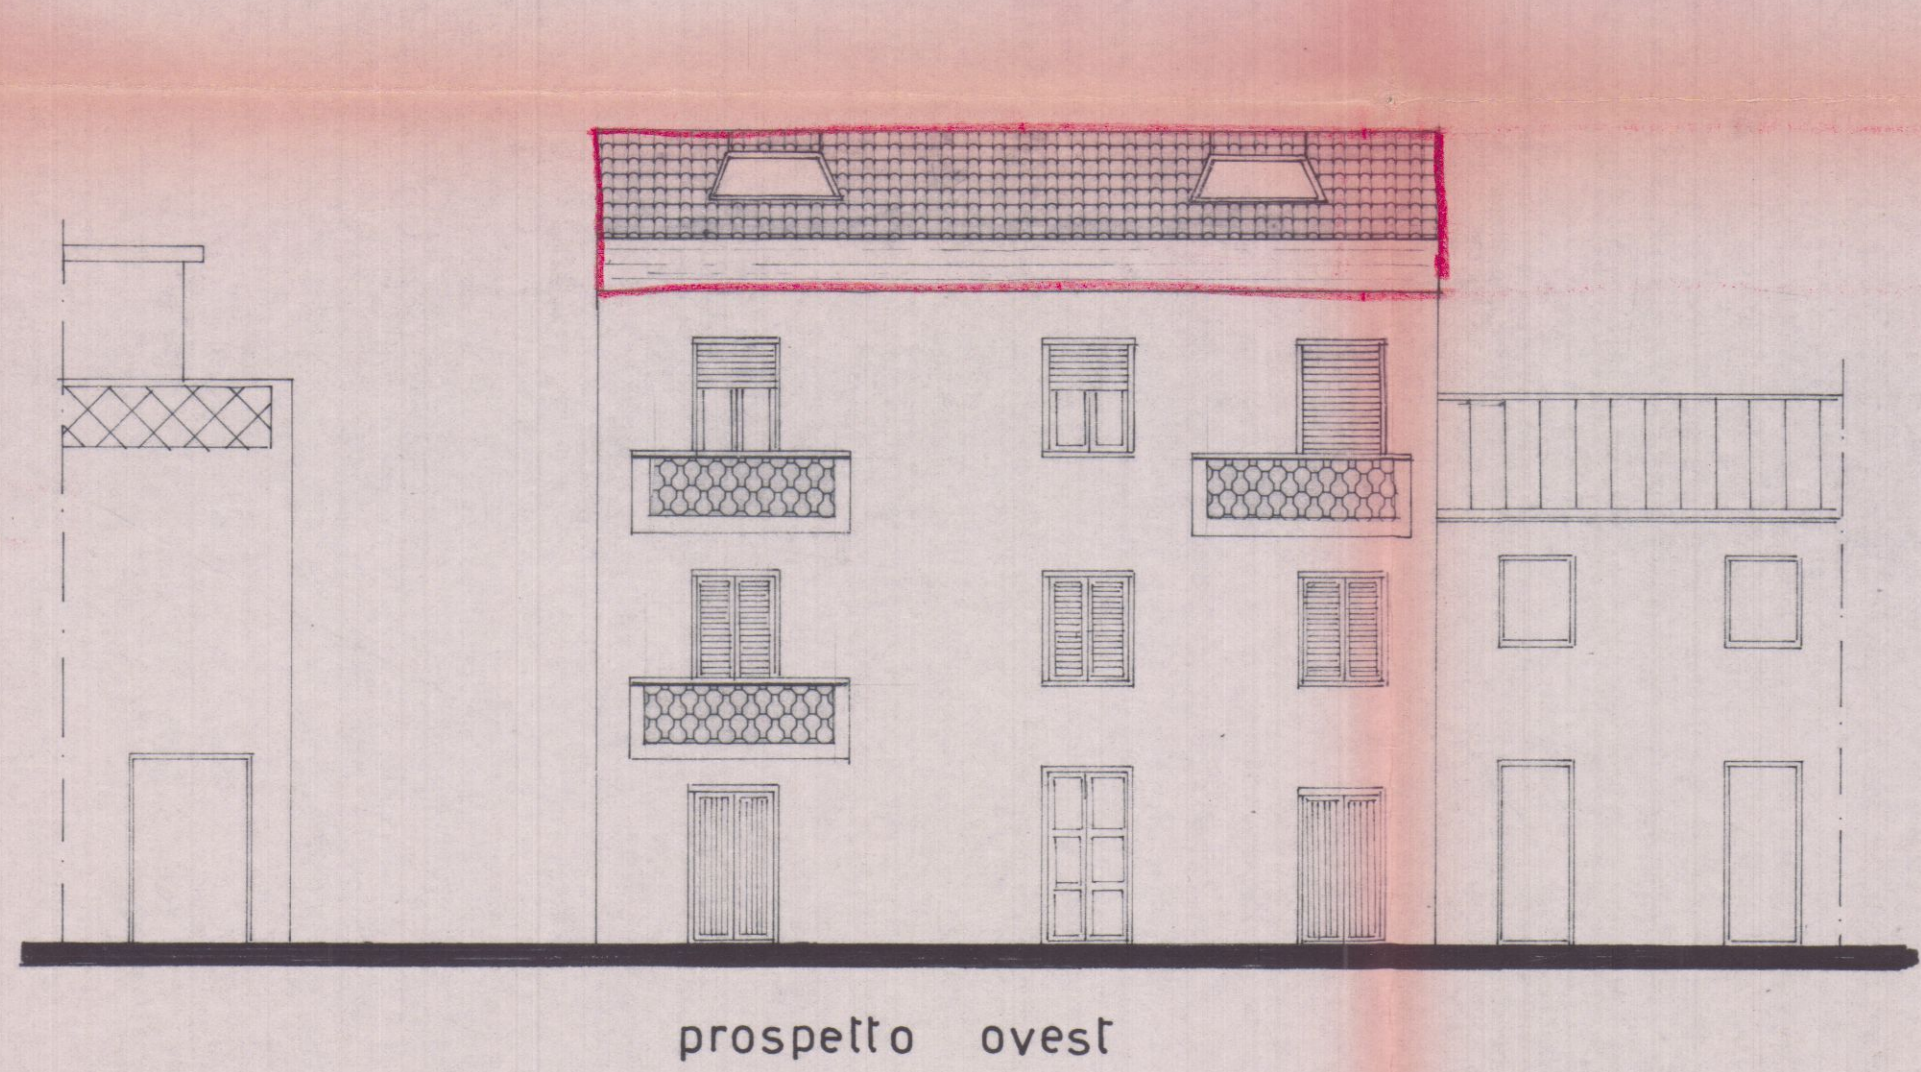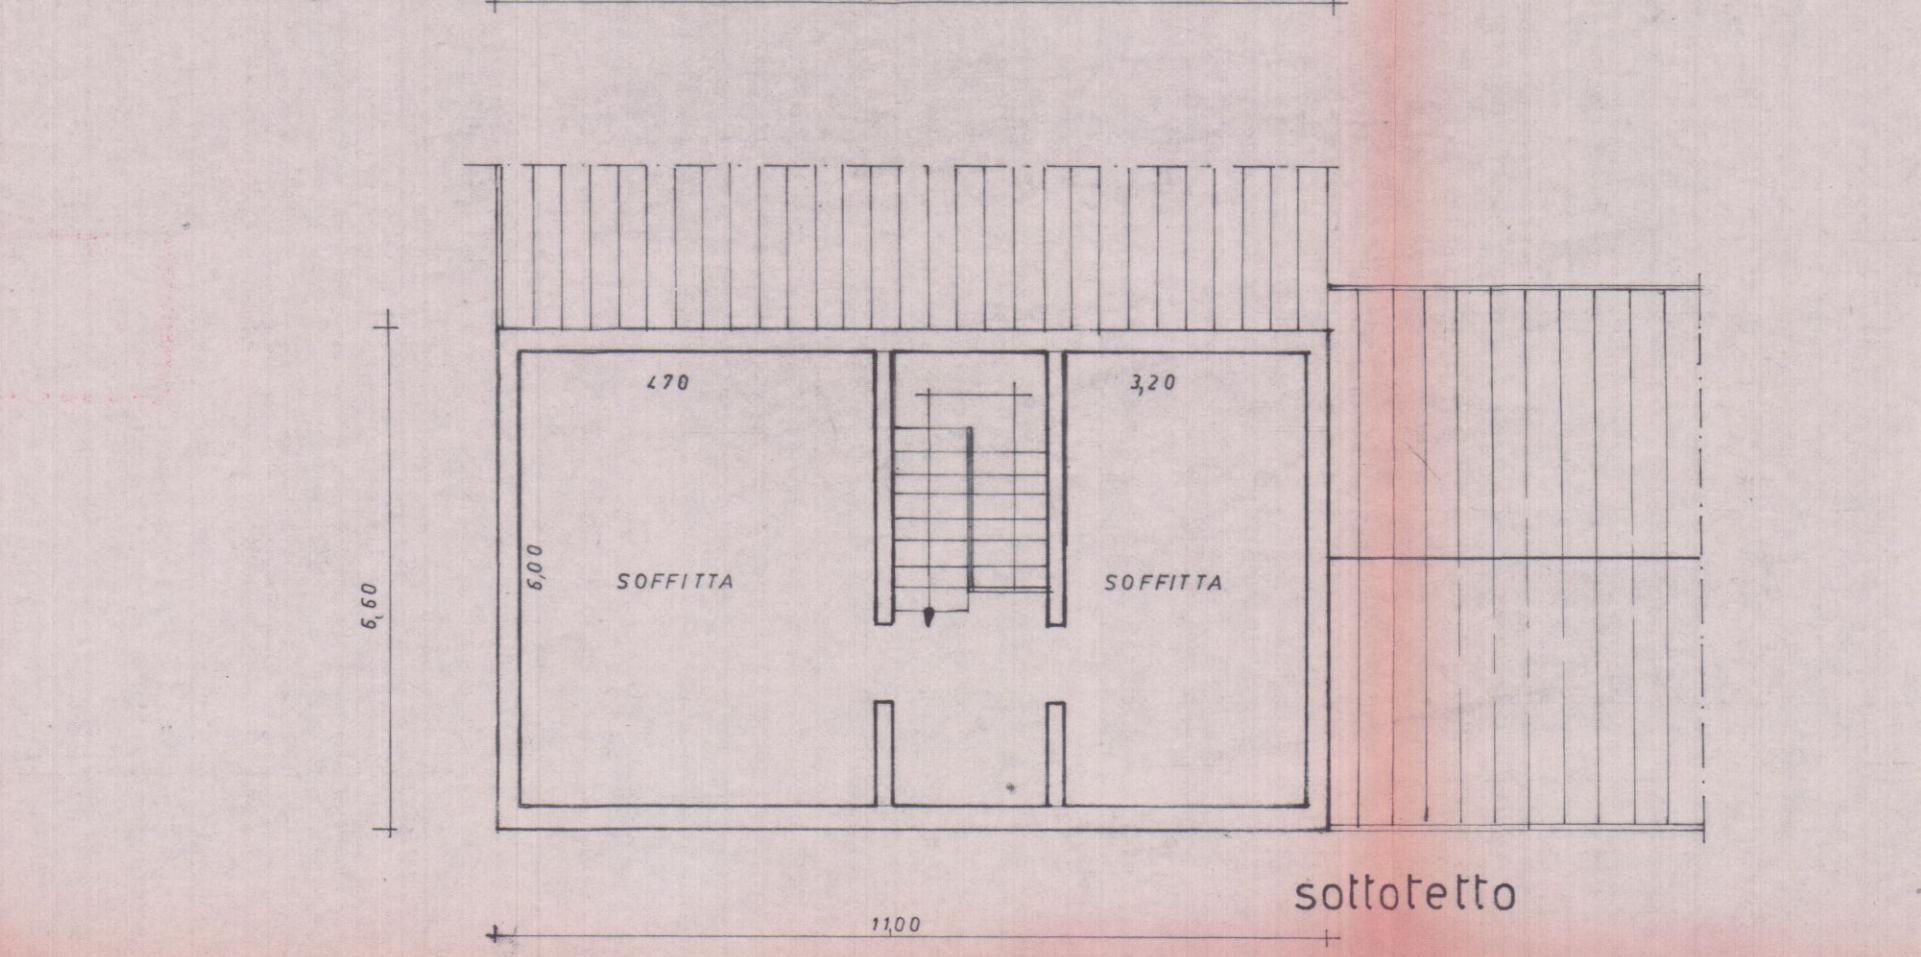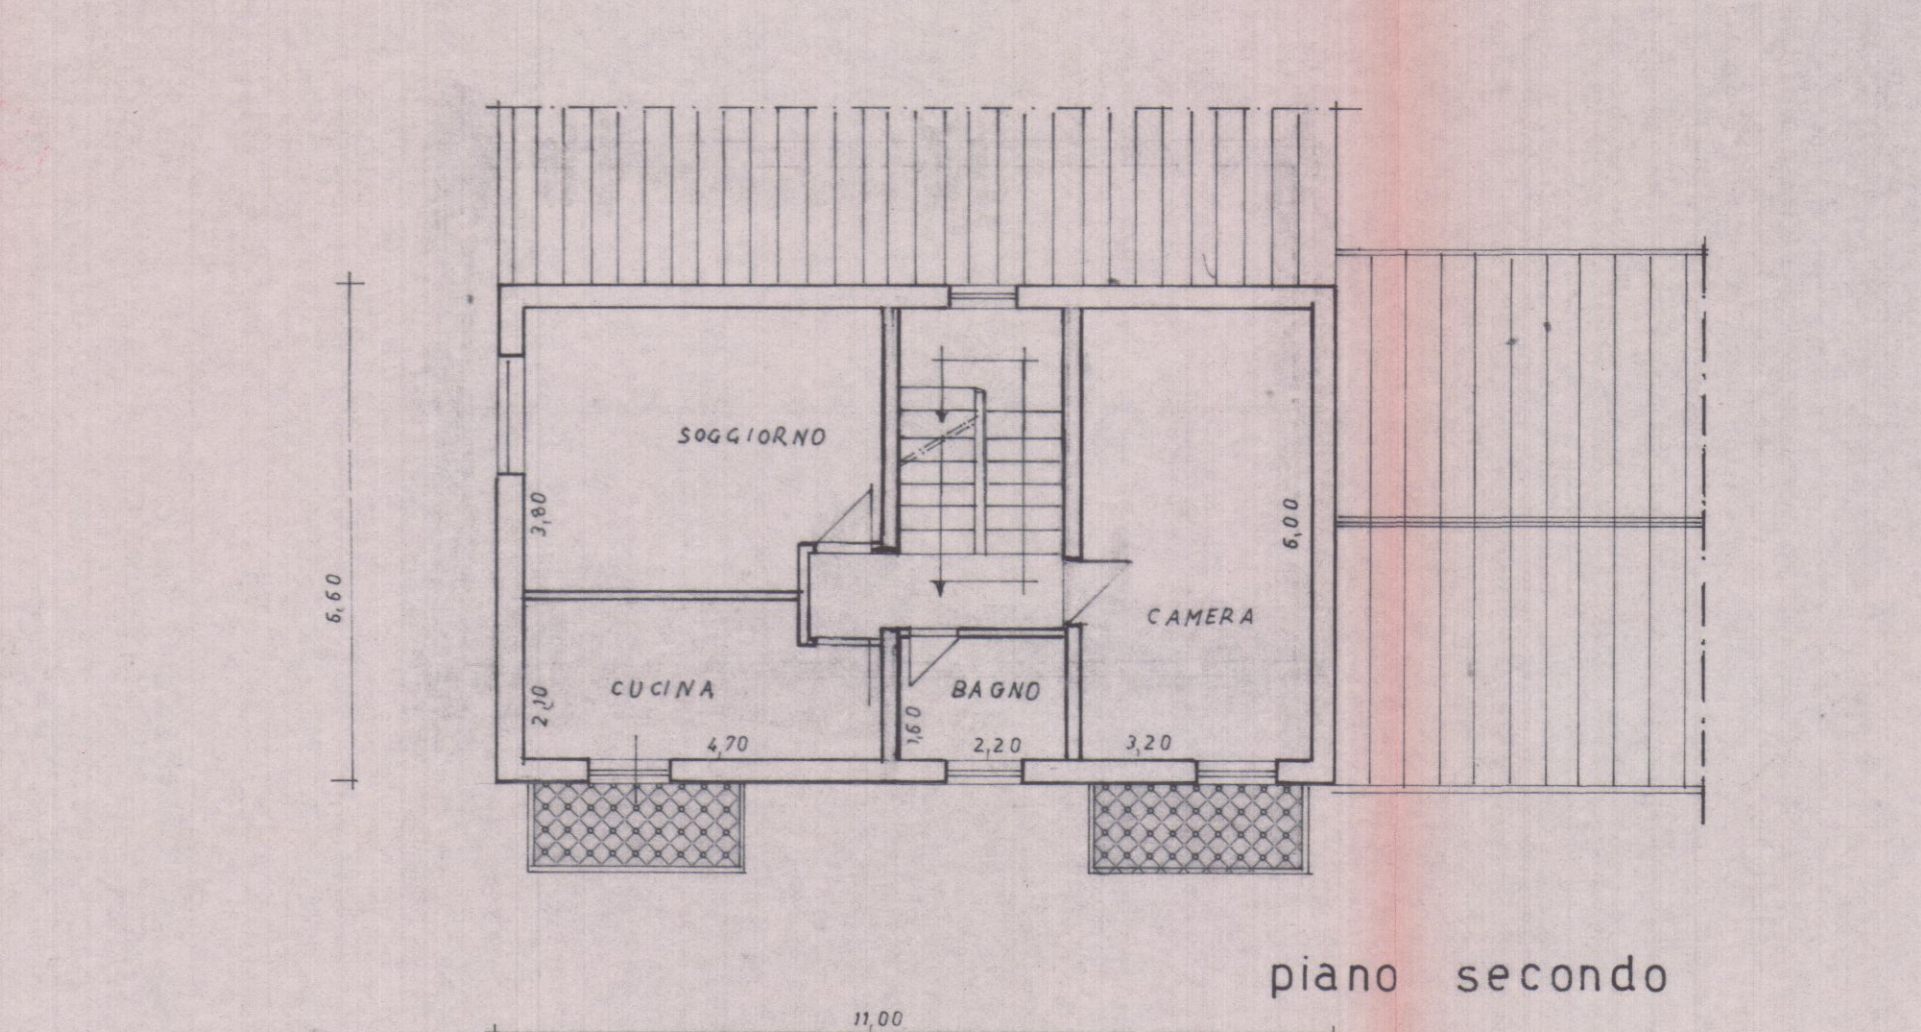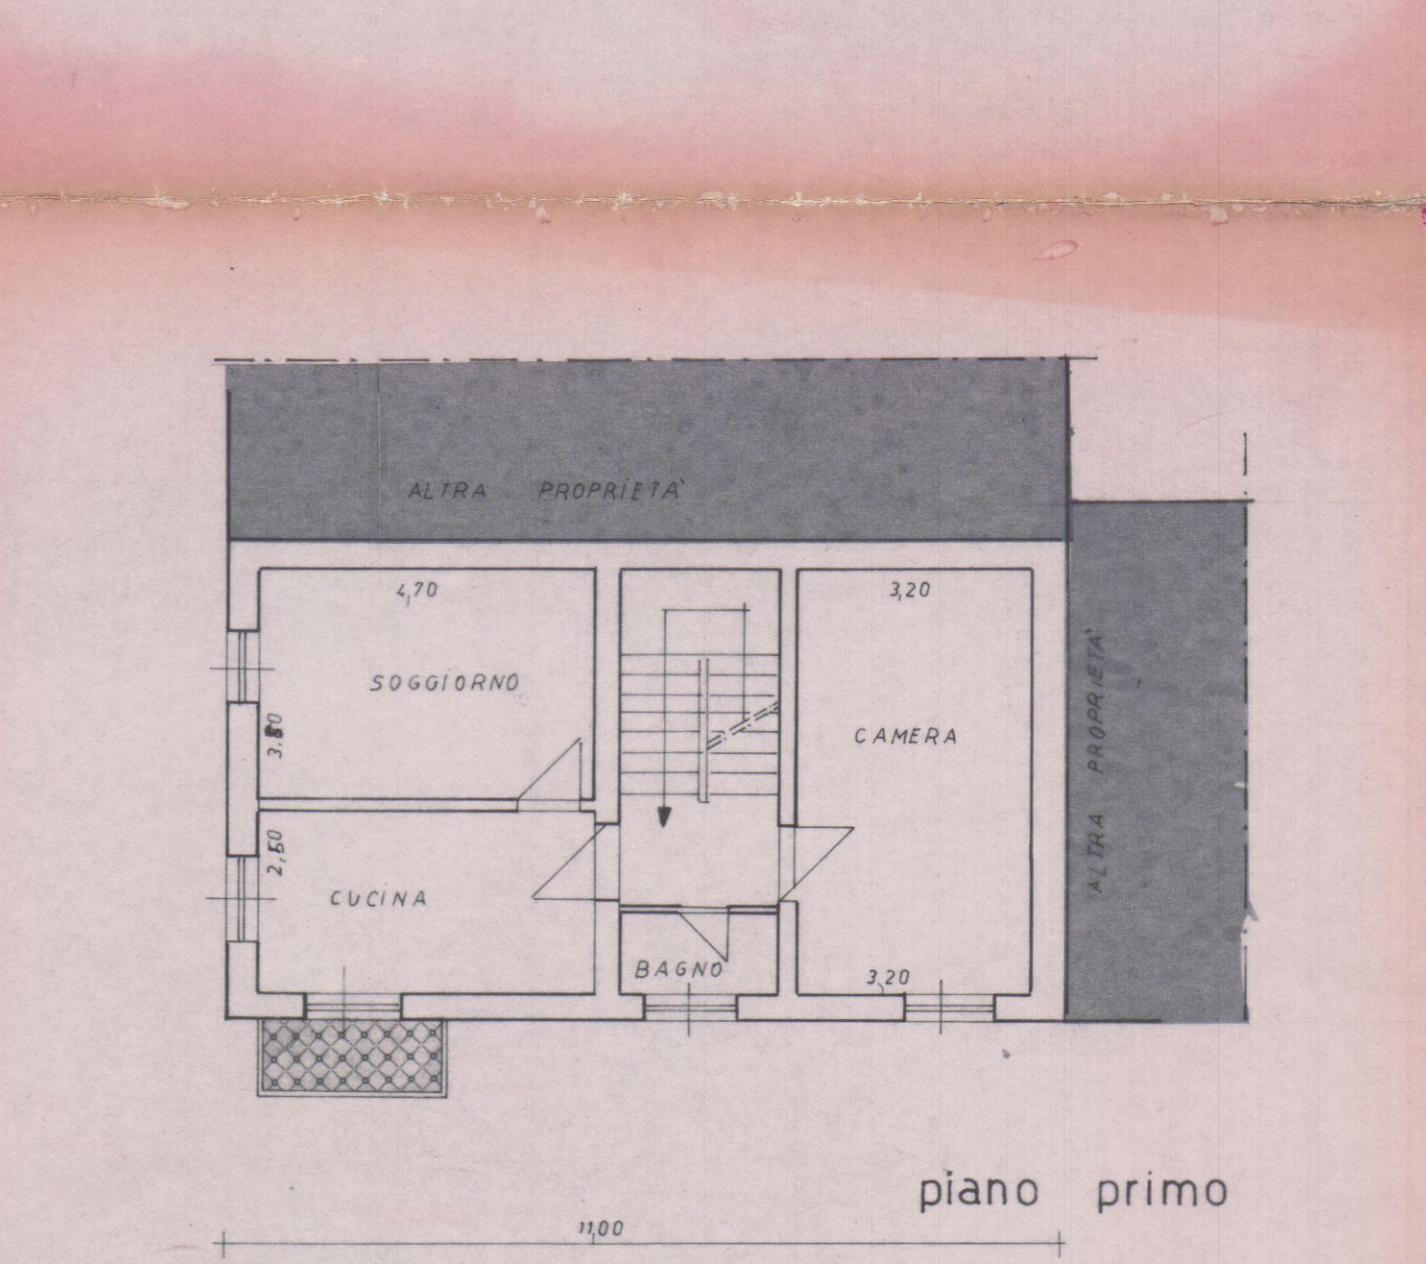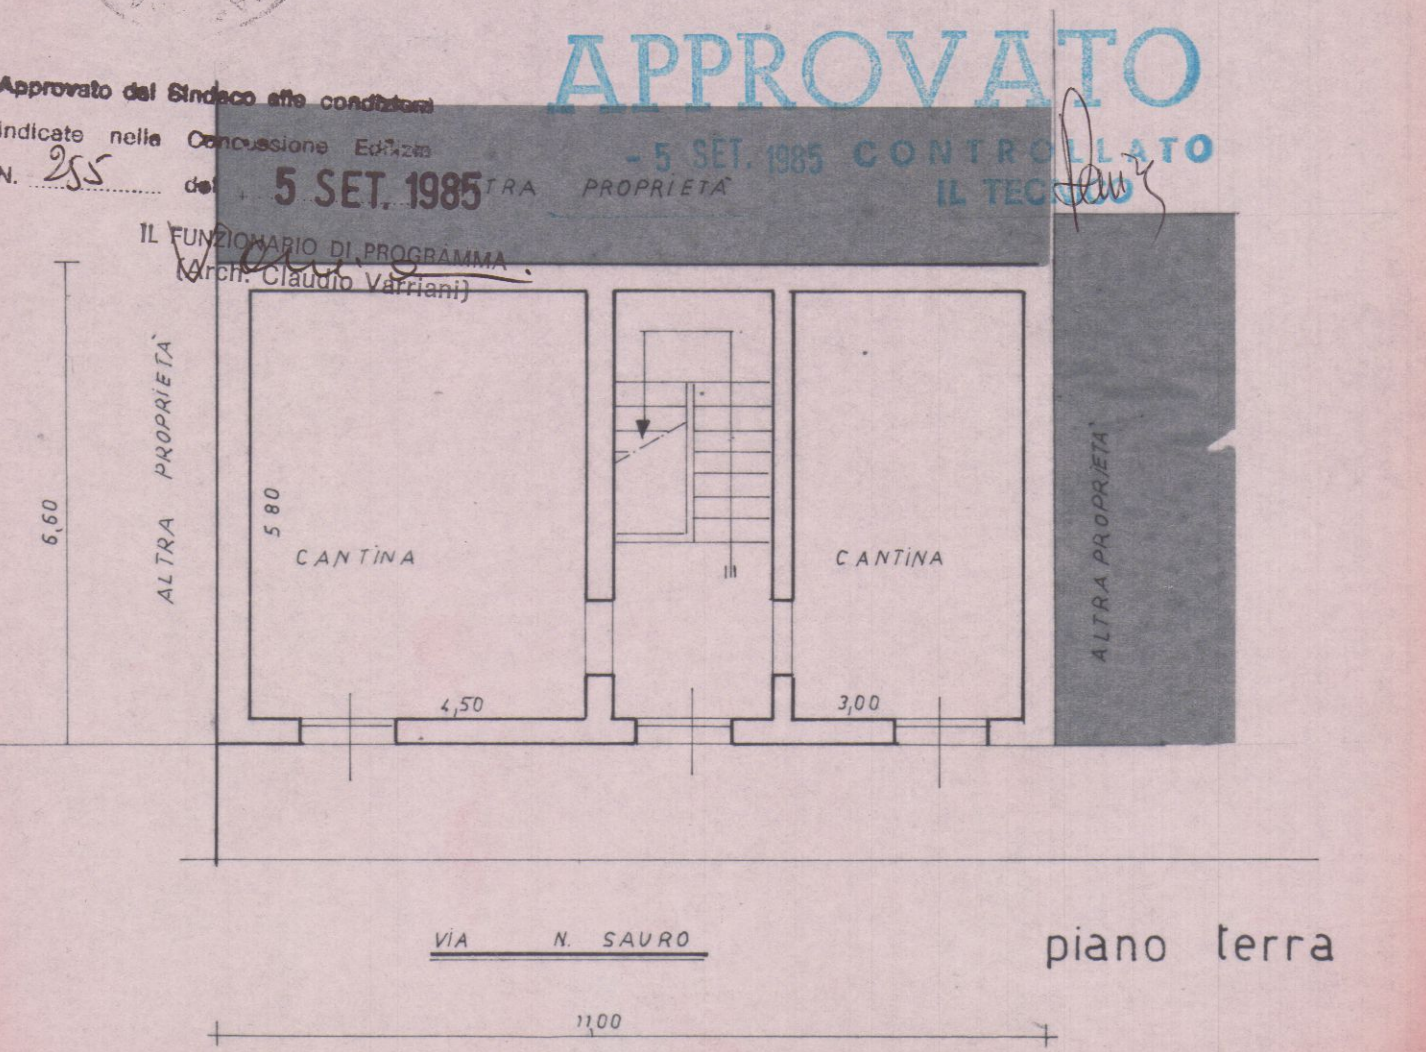

29 GEN 1985

PERAZZO Studio Tecnico
Geom. Ferruccio Perazzo
54036 Marina di Carrara - Via Parma 13 tel. 0585/835575 c.f. PRZ FRC 54C25 E488F

data	proprietà	ubicazione
1/12	FEDERICO RENZO	FL 103 m.p.p. 383
avviso	descrizione	ESISTENTE
1	1/2	RIFACIMENTO COPERTURA DI UN FABBRICATO PER CIVILE ABITAZIONE SITO MARINA DI CARRARA



APPROVATO
- 5 SET. 1985 -
IL TECNICO

COMMISSIONE E.L.T. COMUNALE R.U. INDIVIDUALE n. 2
riunione n. 1 del 30-04-1985
perere *Ferruccio Perazzo*
Il Presidente *Ferruccio Perazzo*




Approvato dal Sindaco alla deliberazione n. 255 del 5 SET. 1985
Indicato nella deliberazione Est. n. 255 del 5 SET. 1985
Il Comissario n. 1
M. Chiodi, Verigiani


COMUNE DI CARRARA
Ufficio Urbanistica
zona A - intervento con titolo favorevole
della Commissione edilizia Comunale
nella seduta n. 8 del 13 SET. 1985
IL SINDACO *Ferruccio Perazzo*

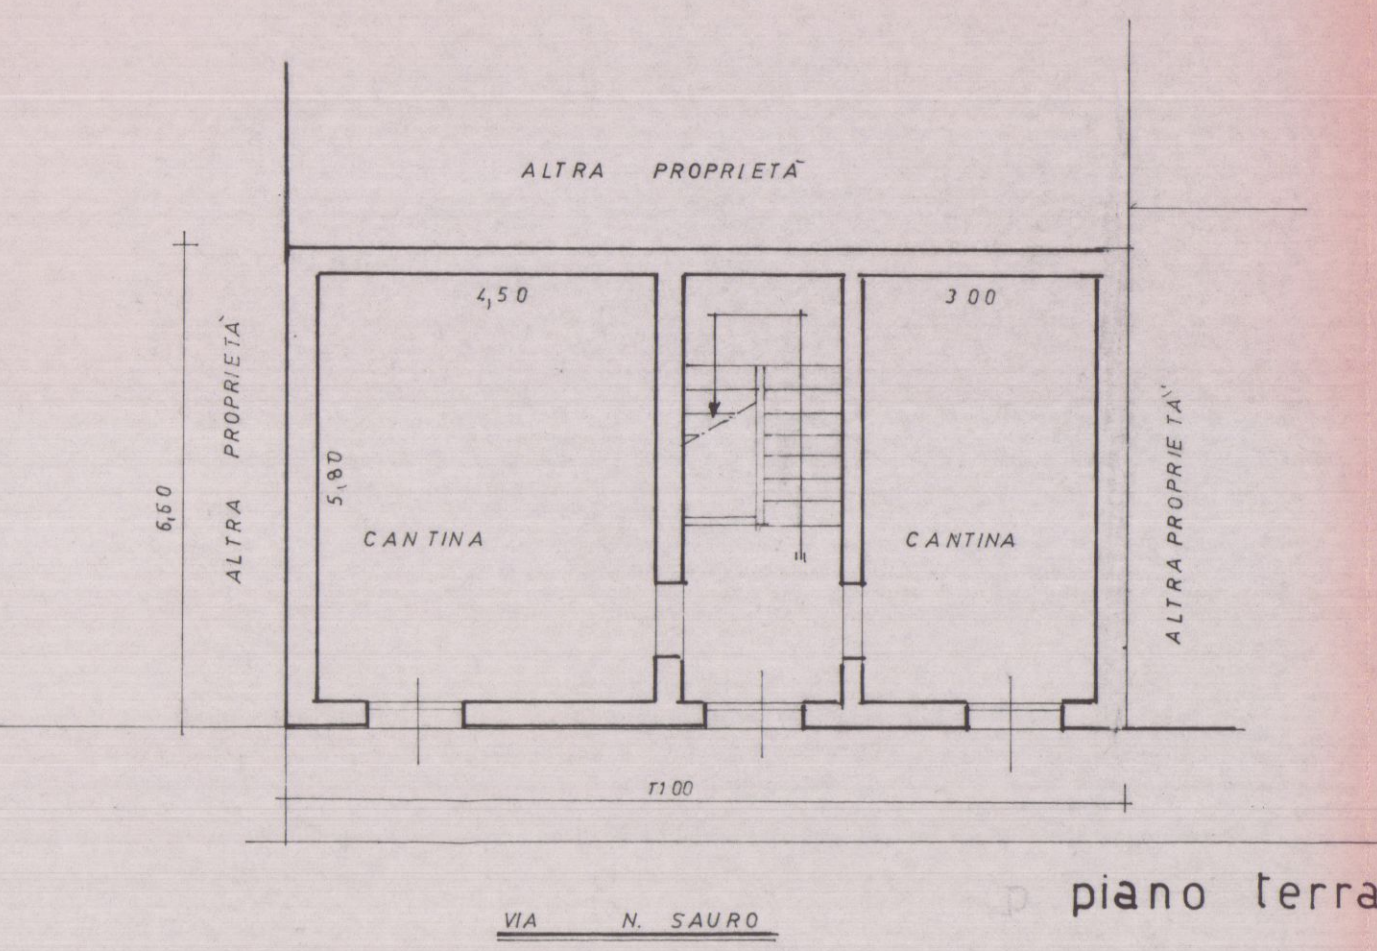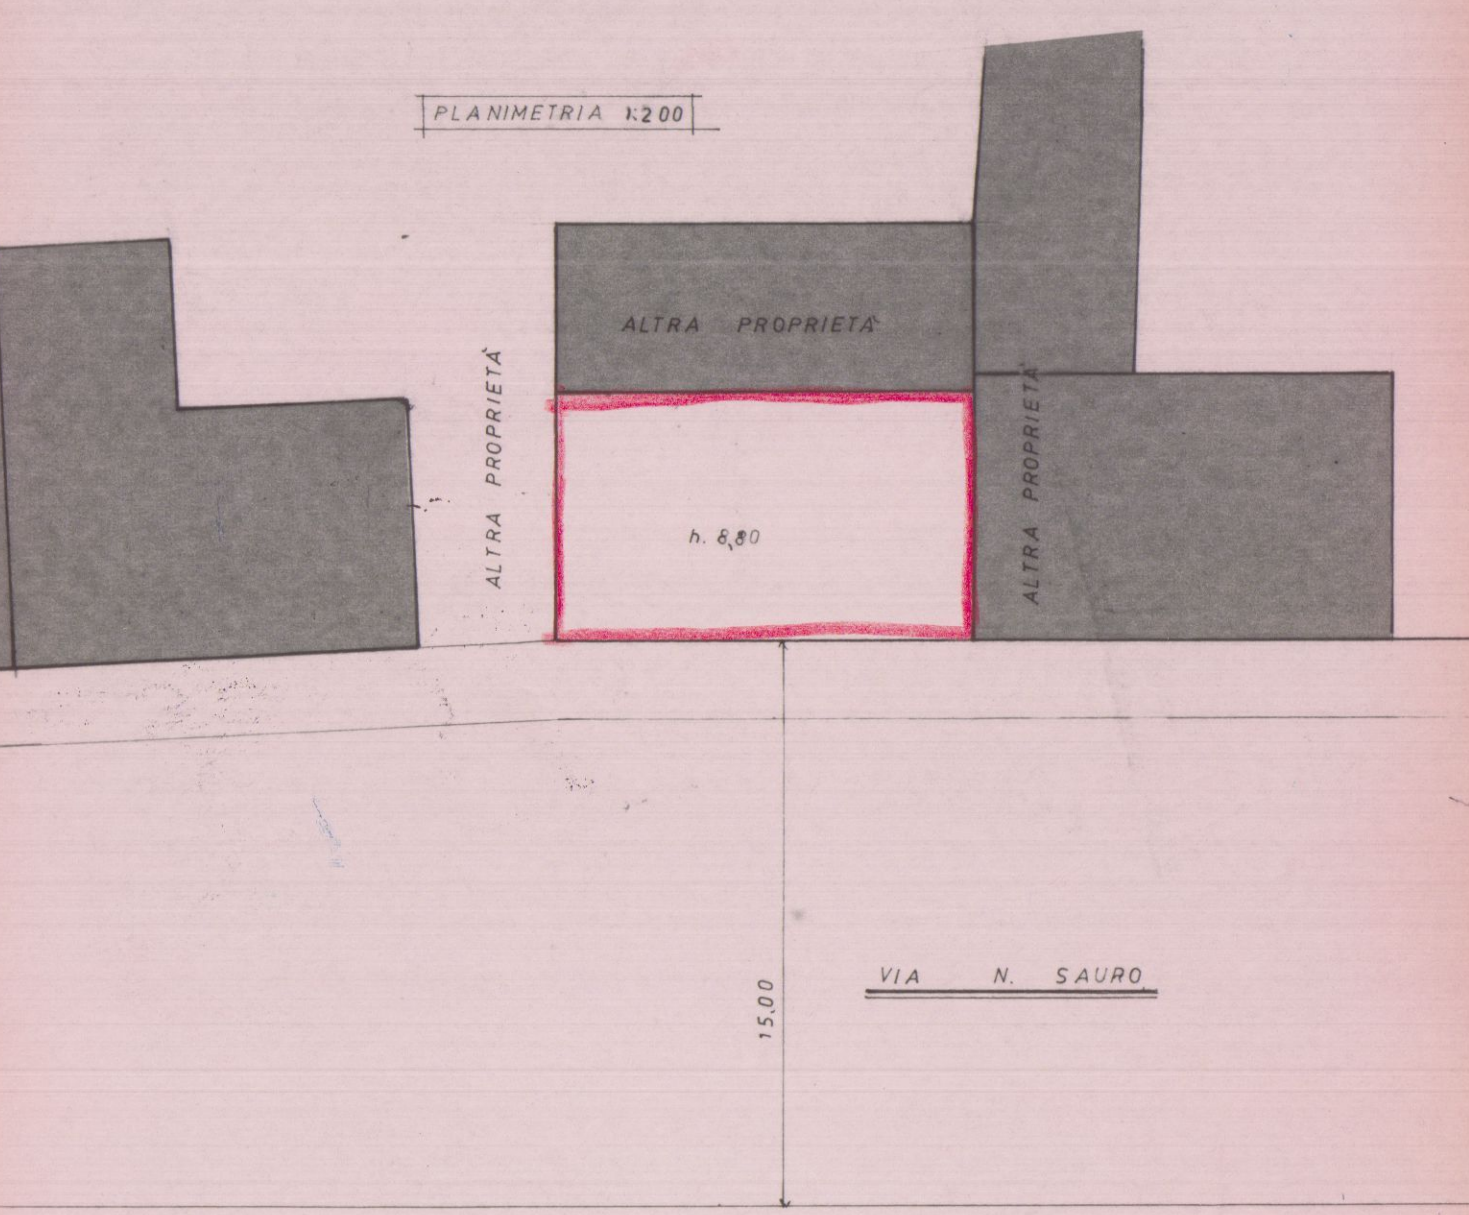


piano terra

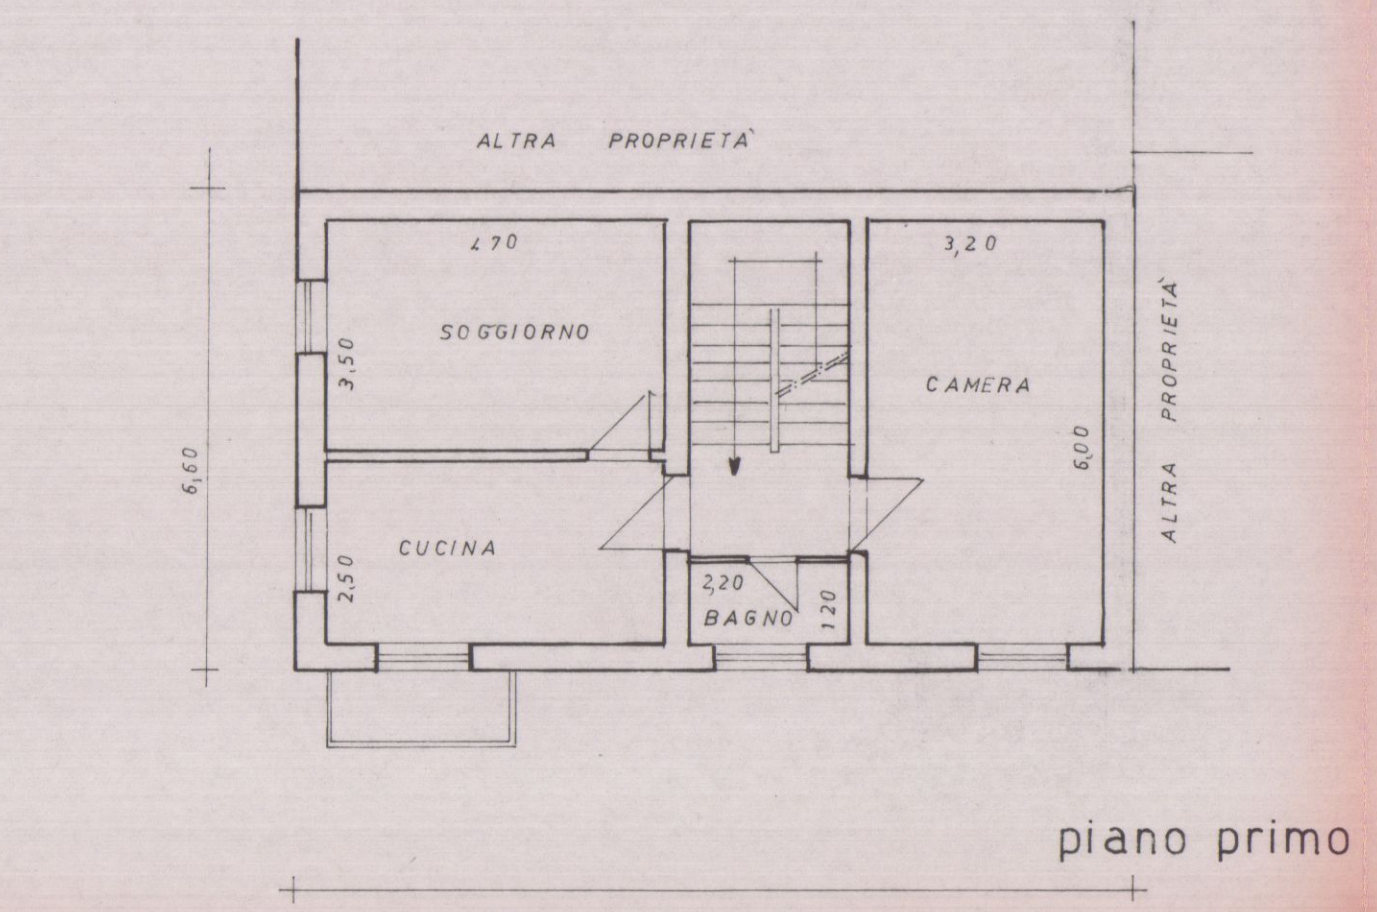


piano primo

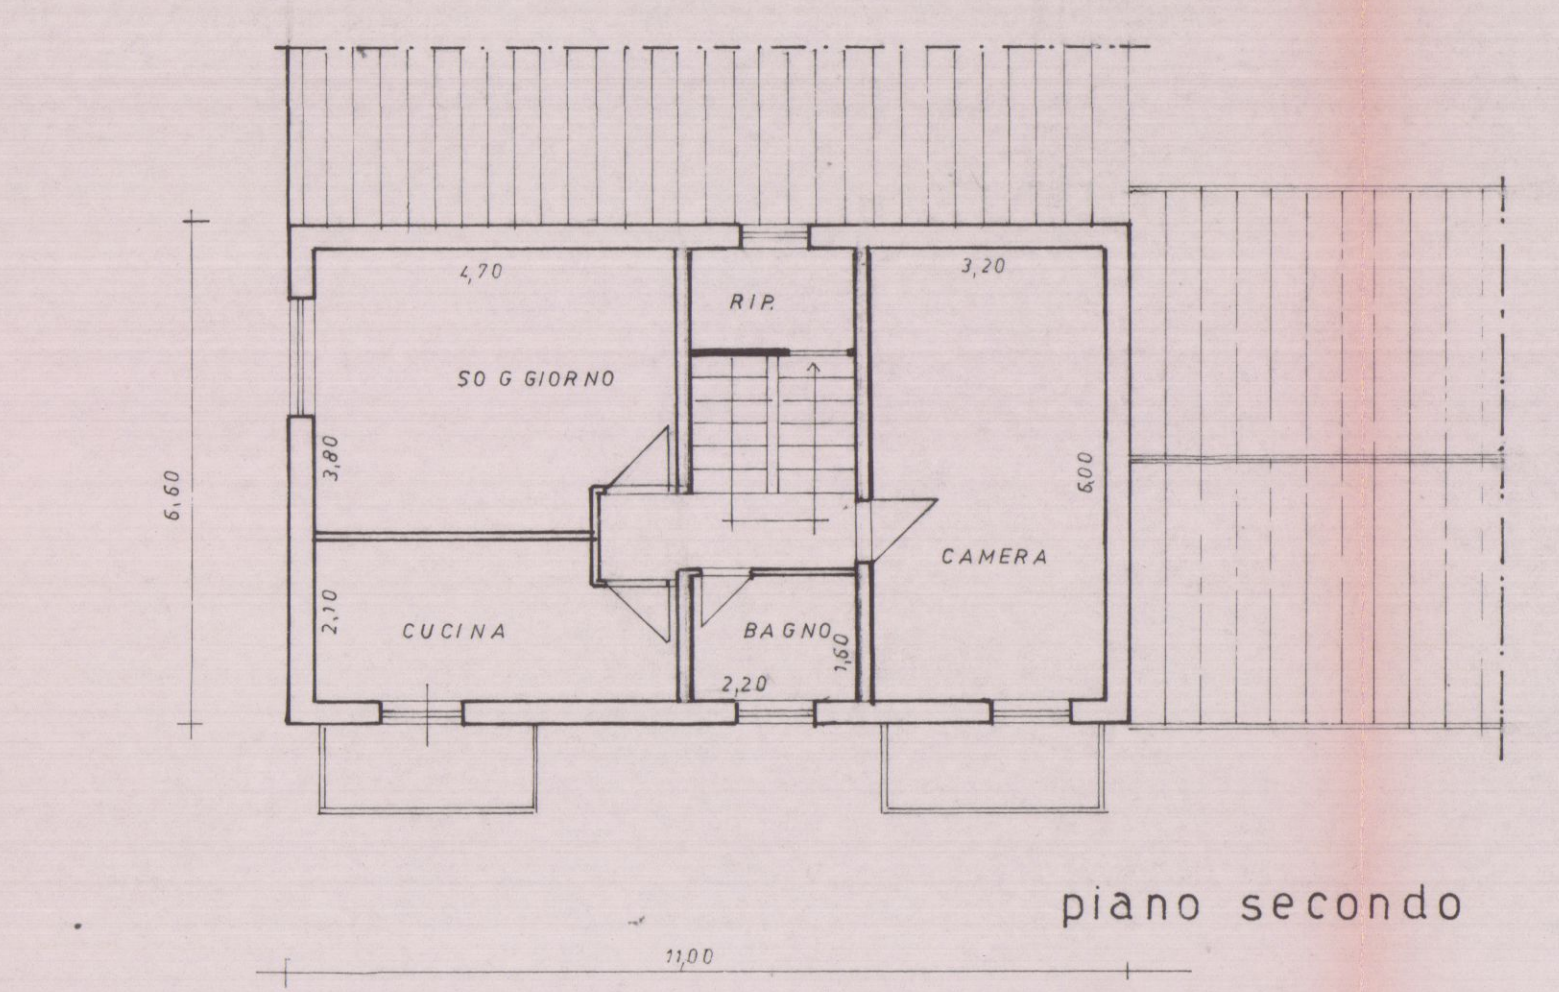


piano secondo

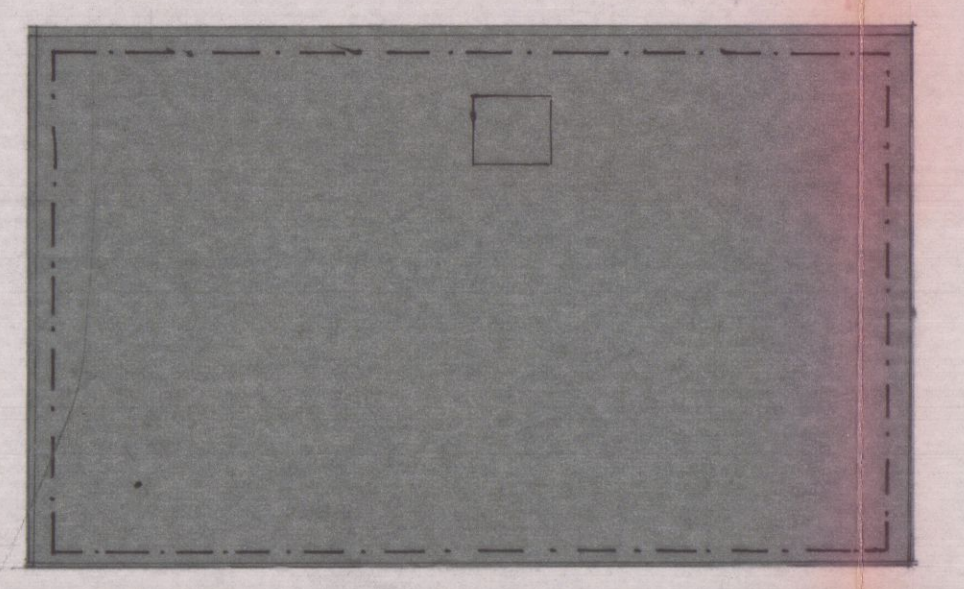


copertura

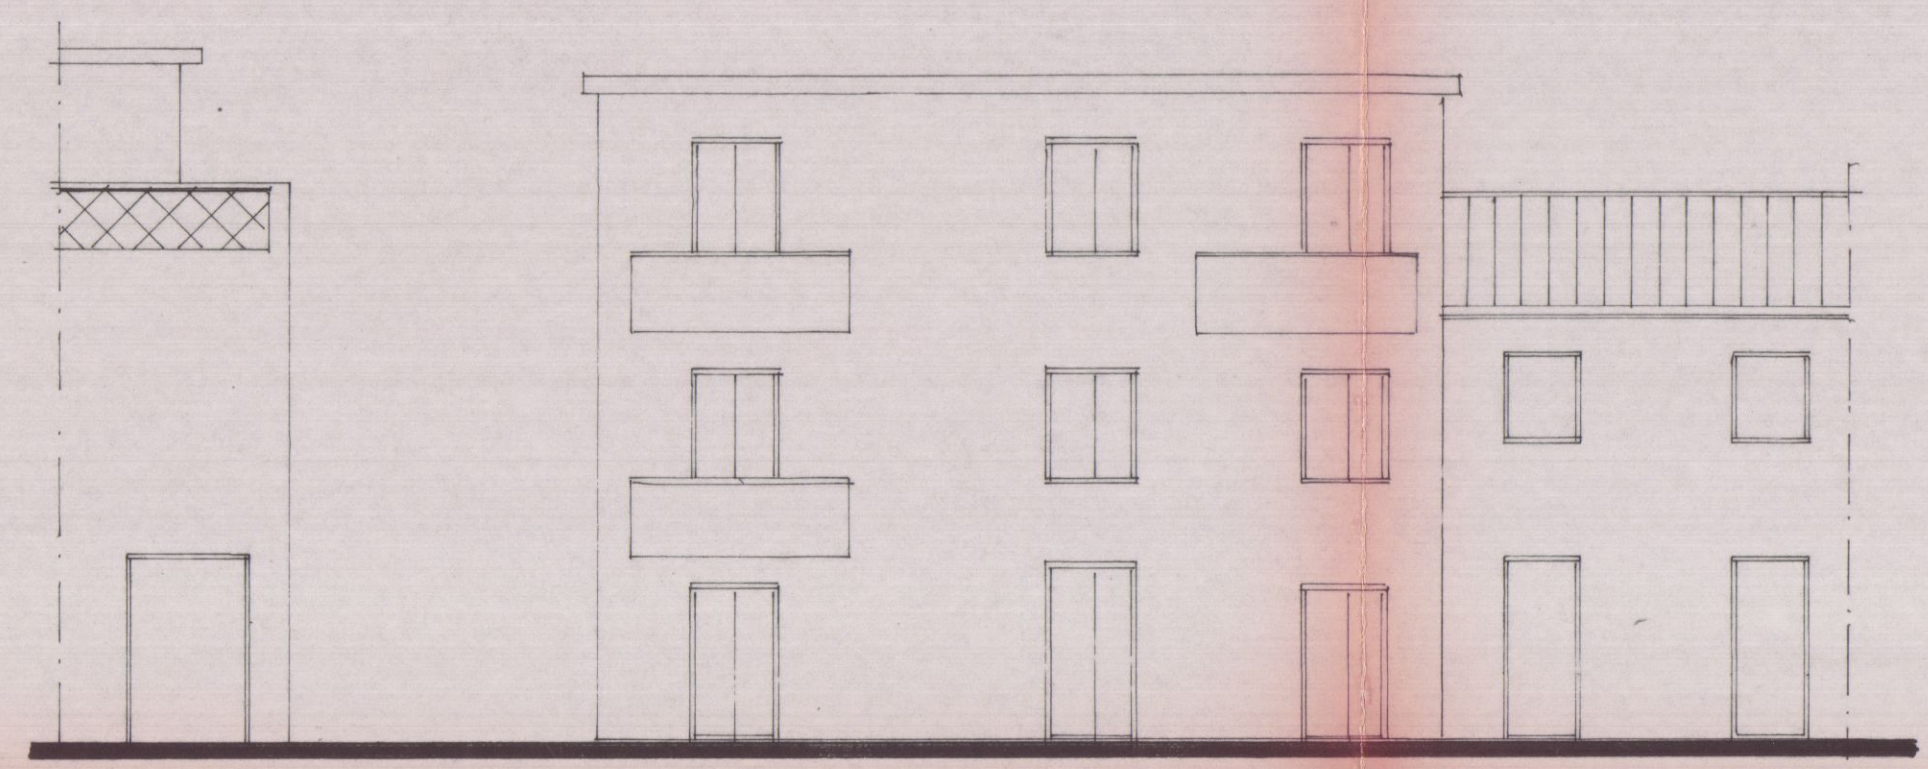


prospetto ovest

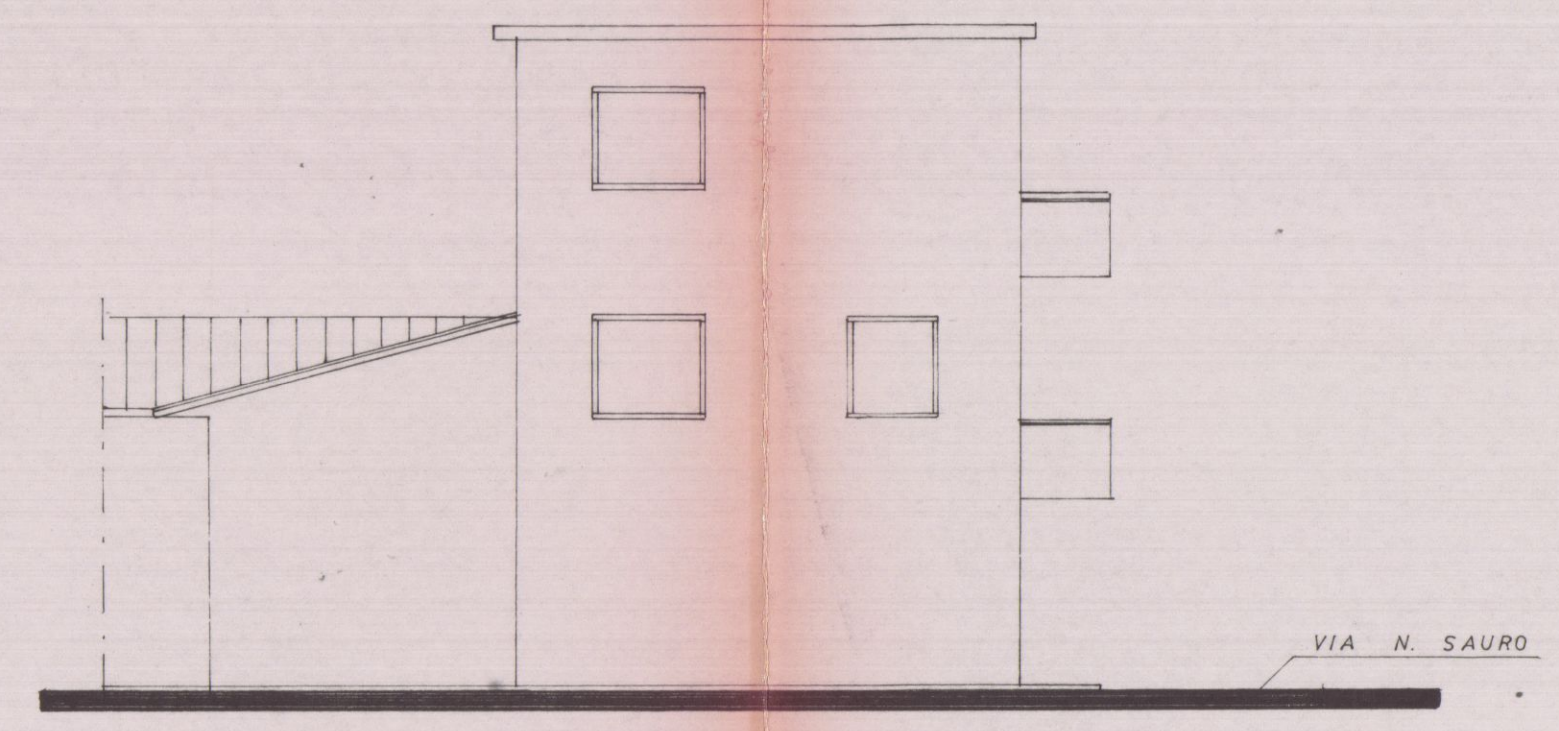


prospetto nord

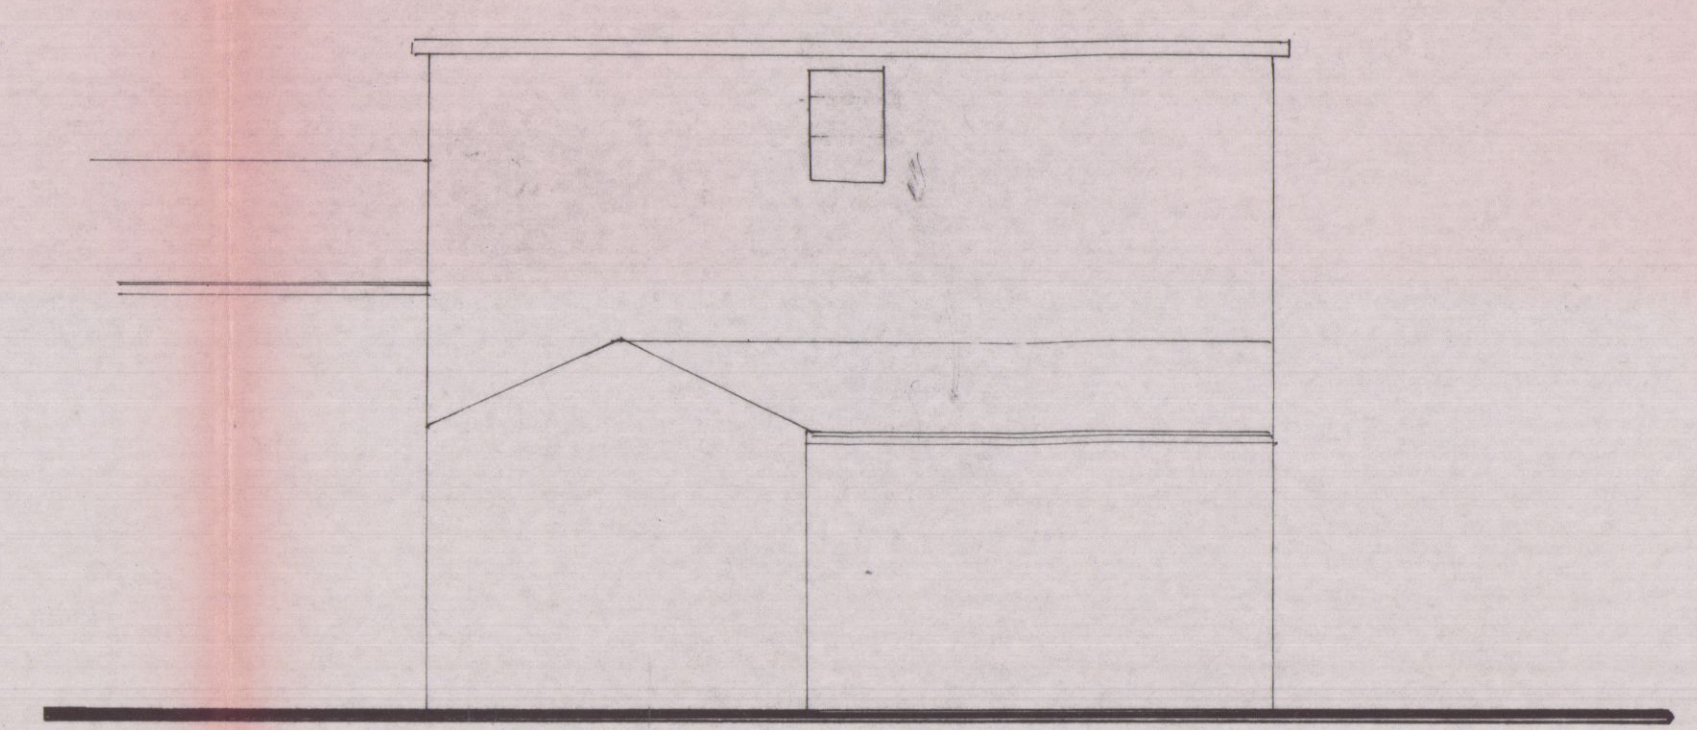


prospetto est

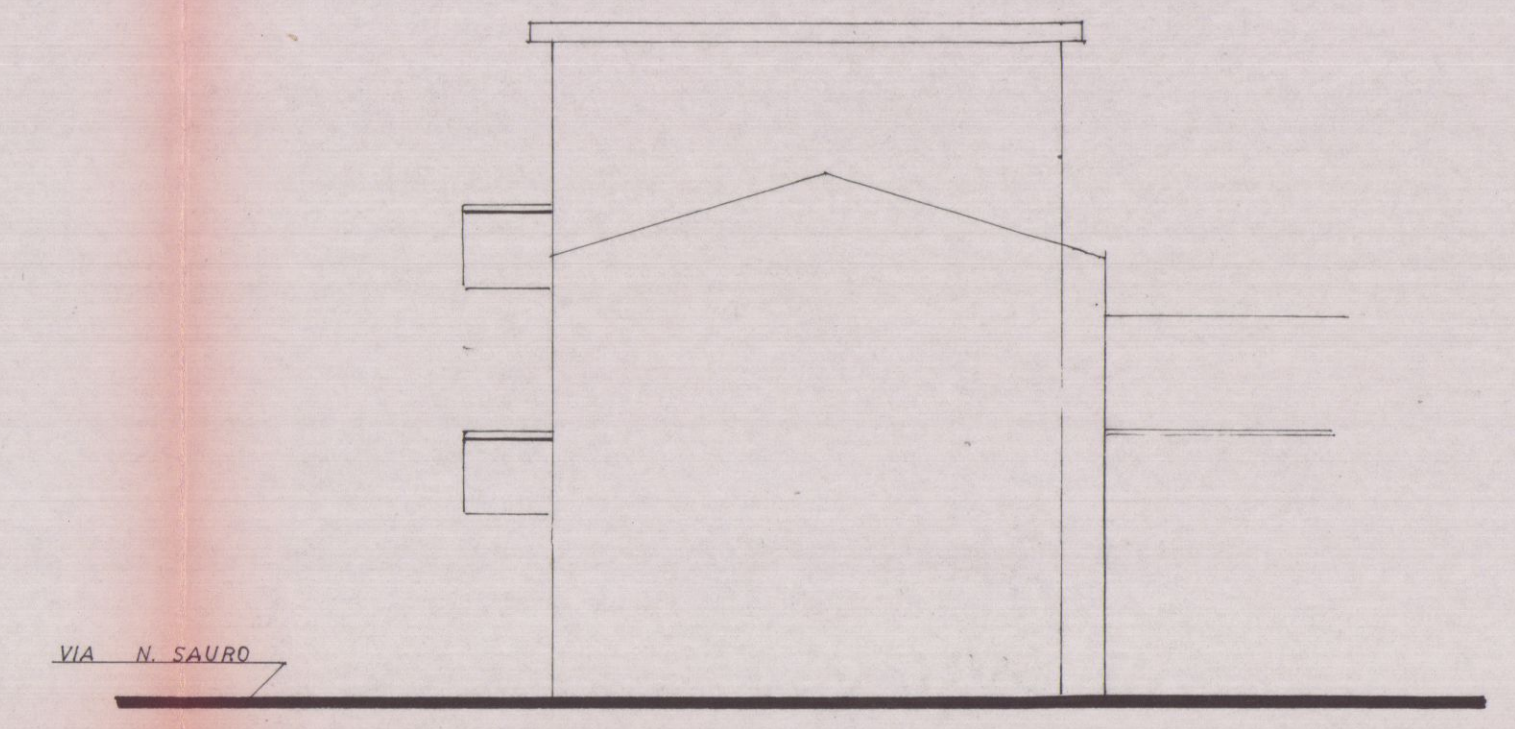

prospetto sud

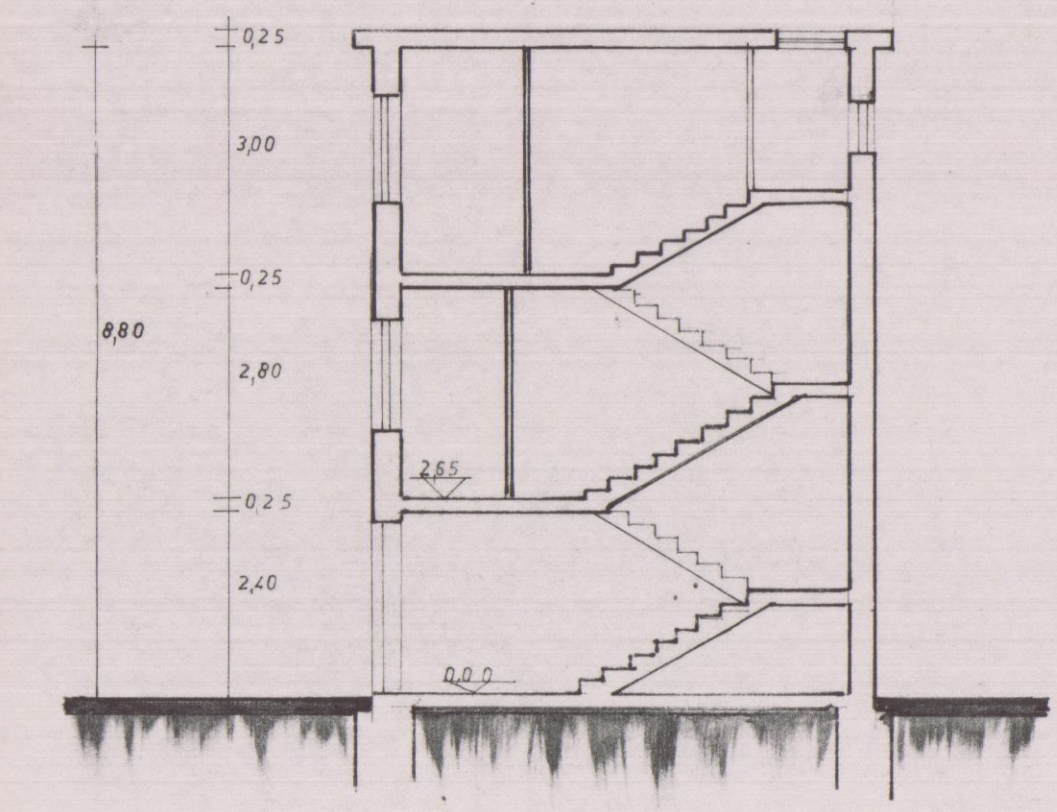

sezione AA'

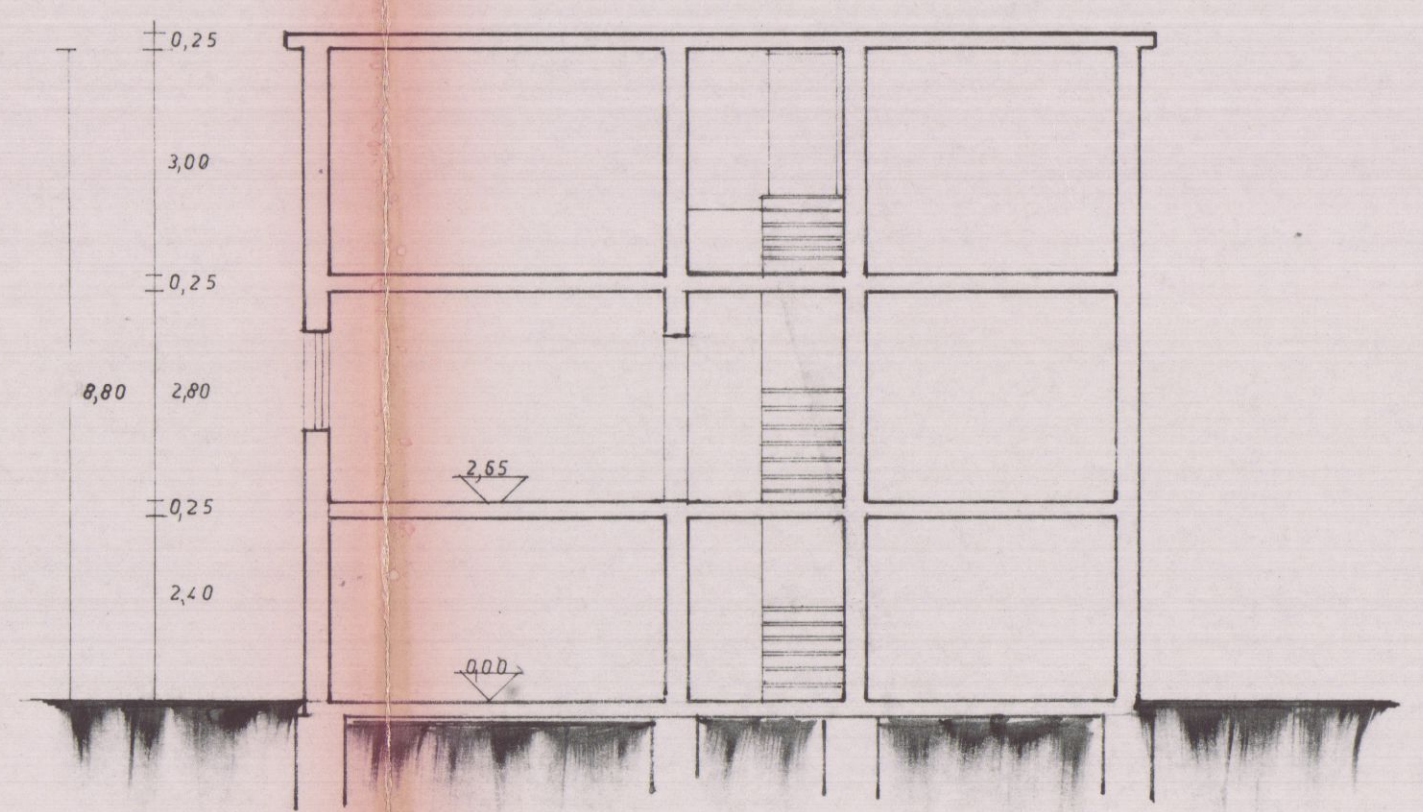

sezione BB'

29 GEN. 1985

11/11

1988












PERAZZO


Studio Tecnico

Geom. Ferruccio Perazzo


54036 Marina di Carrara Via Parma 13 tel. 0585/835575 c.f. PRZ FRC 54C25 E488F

data		proprietà	ubicazione
tavola		FEDERICI RENZO	
riferimento		descrizione	
2		RIFACIMENTO TETTO IN VIA N. SAURO	
1/2		MARINA DI CARRARA	

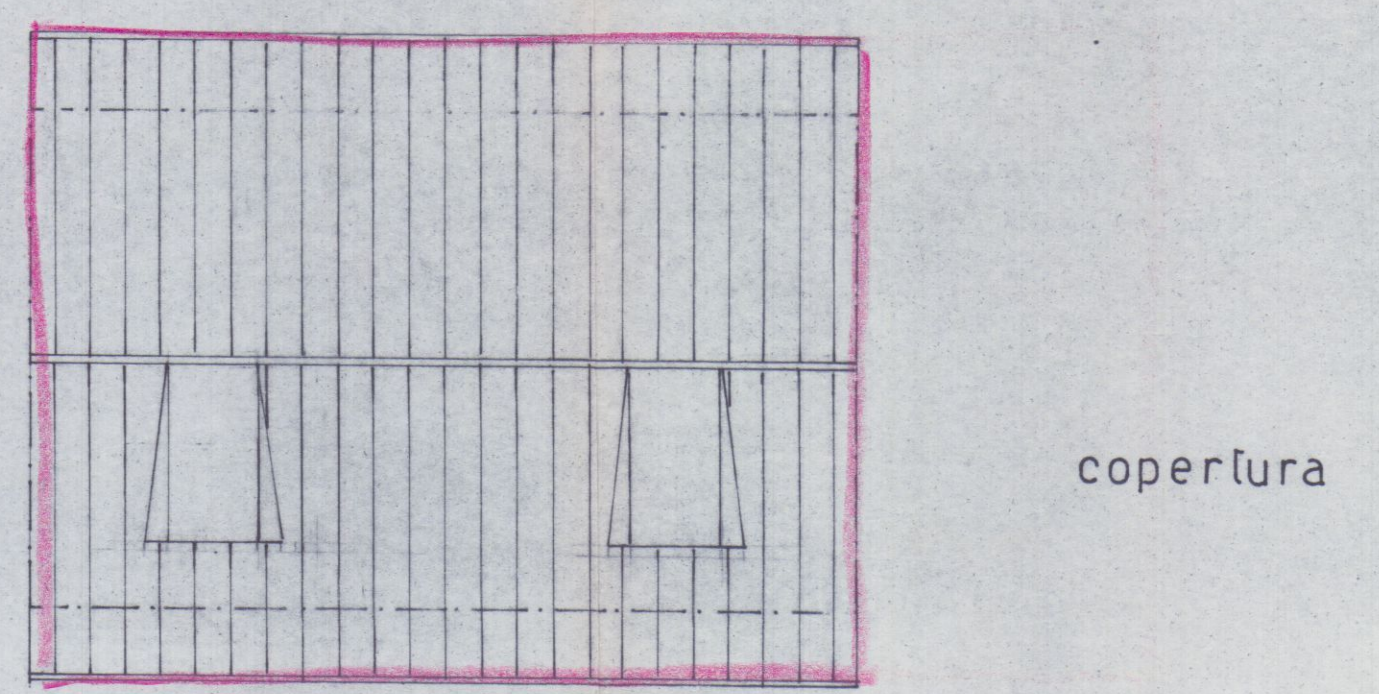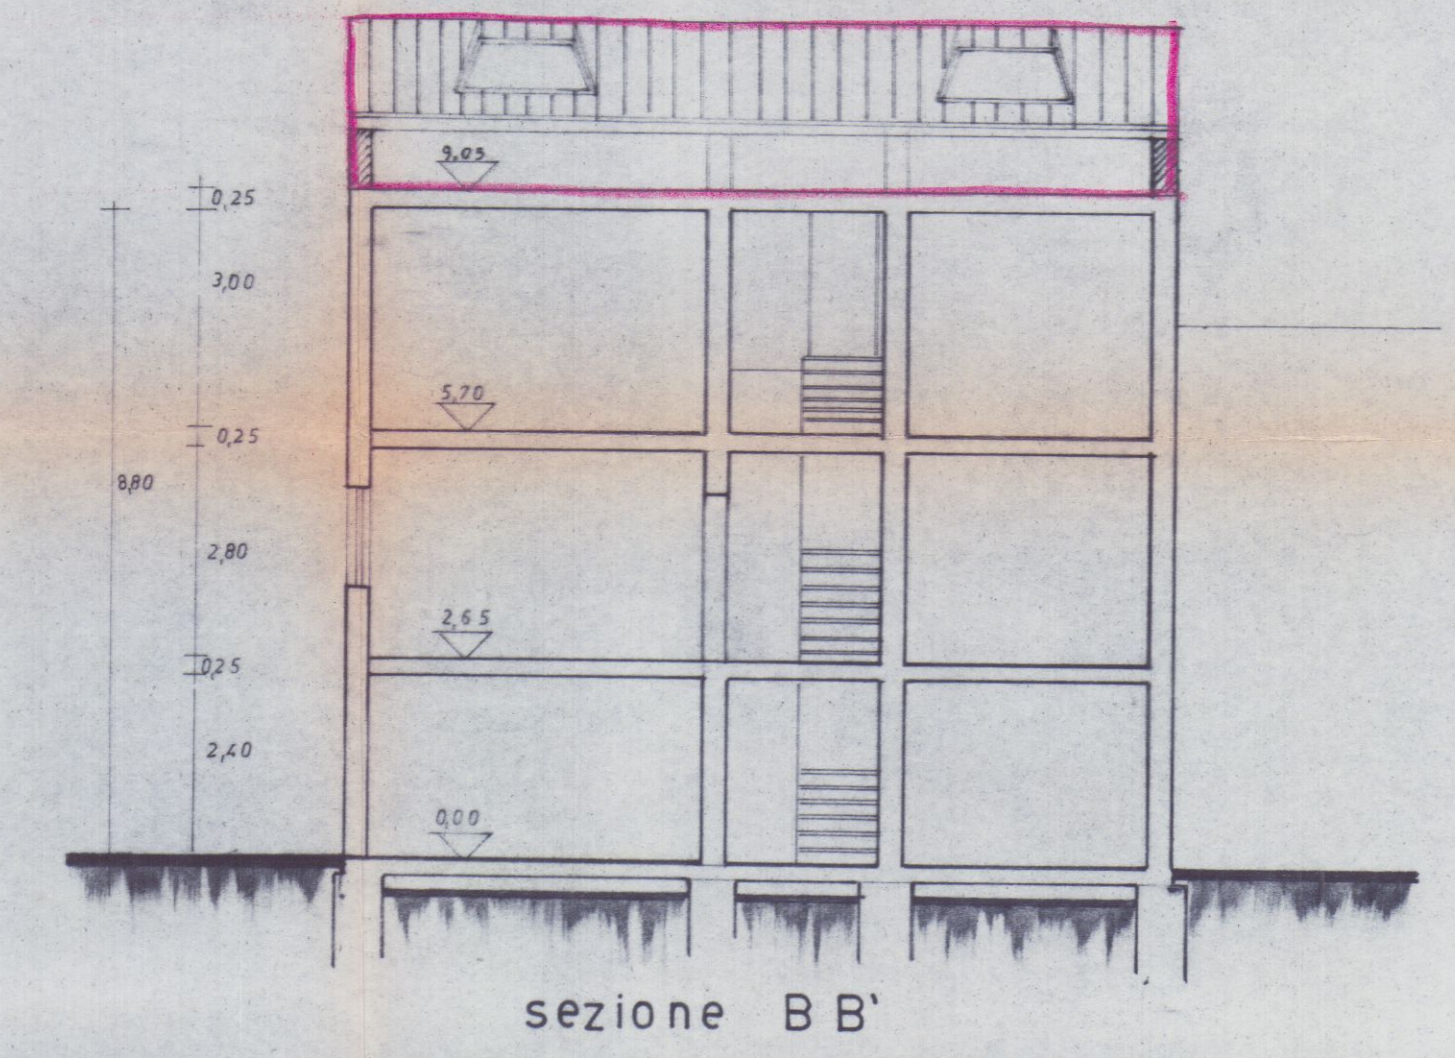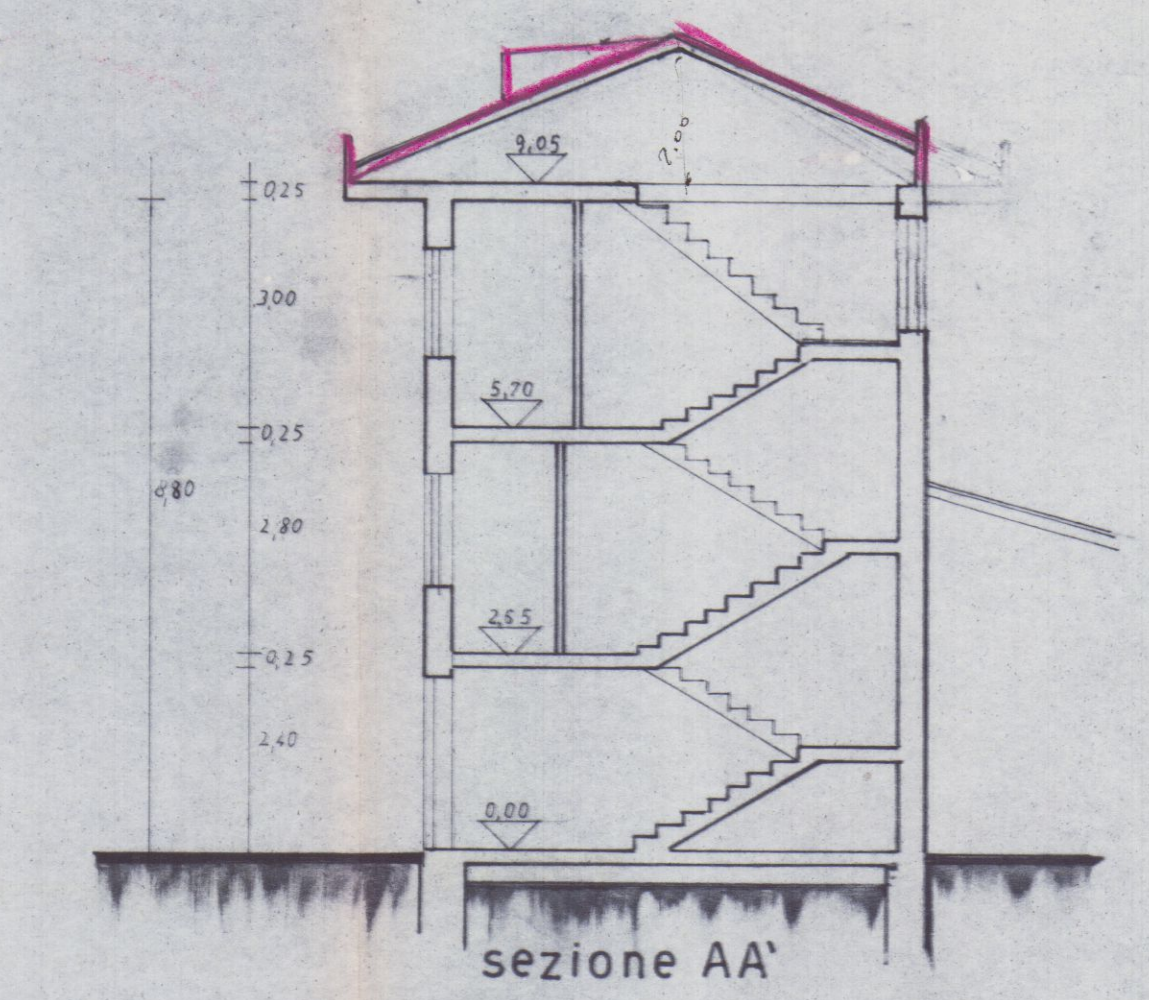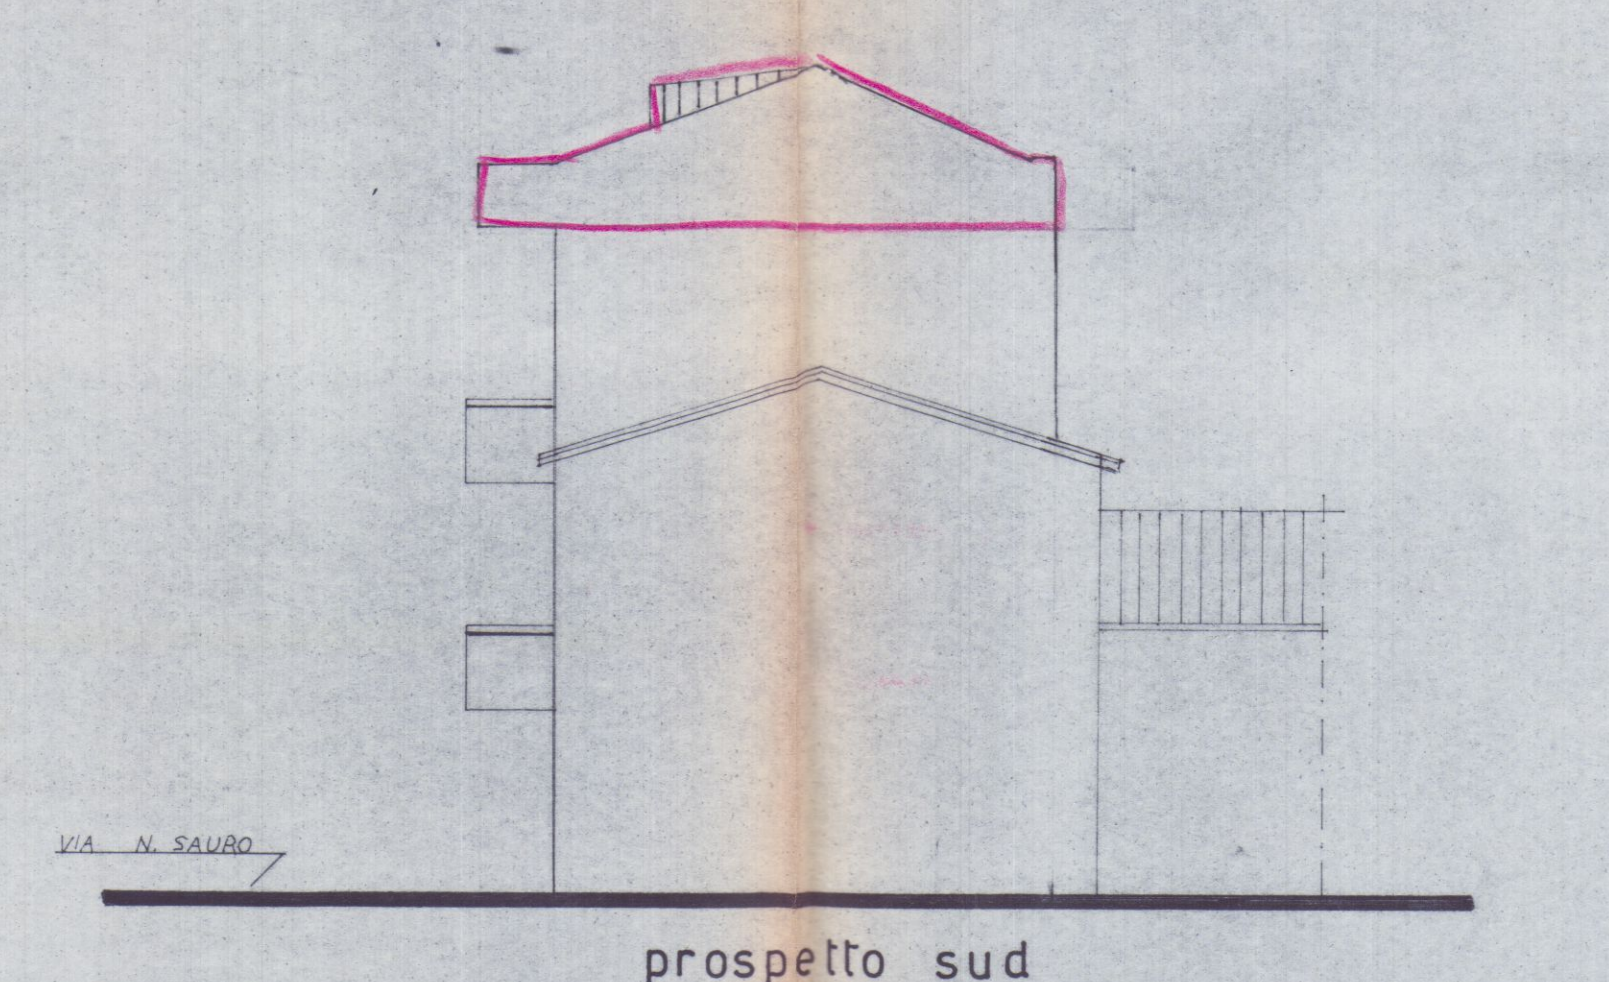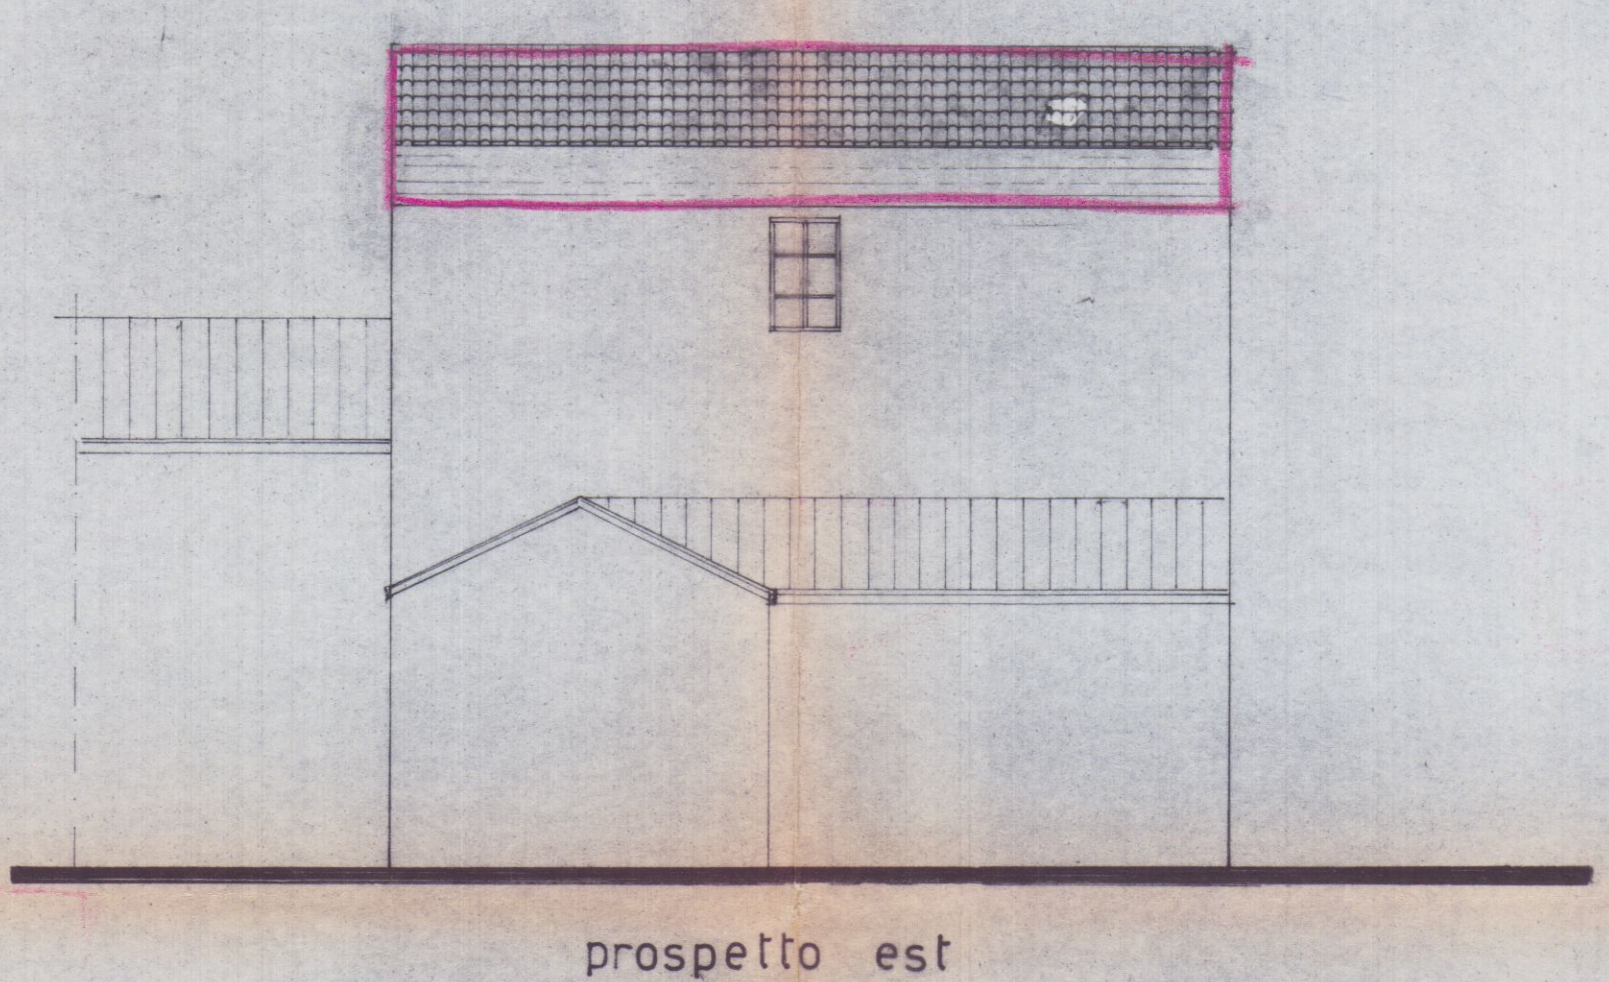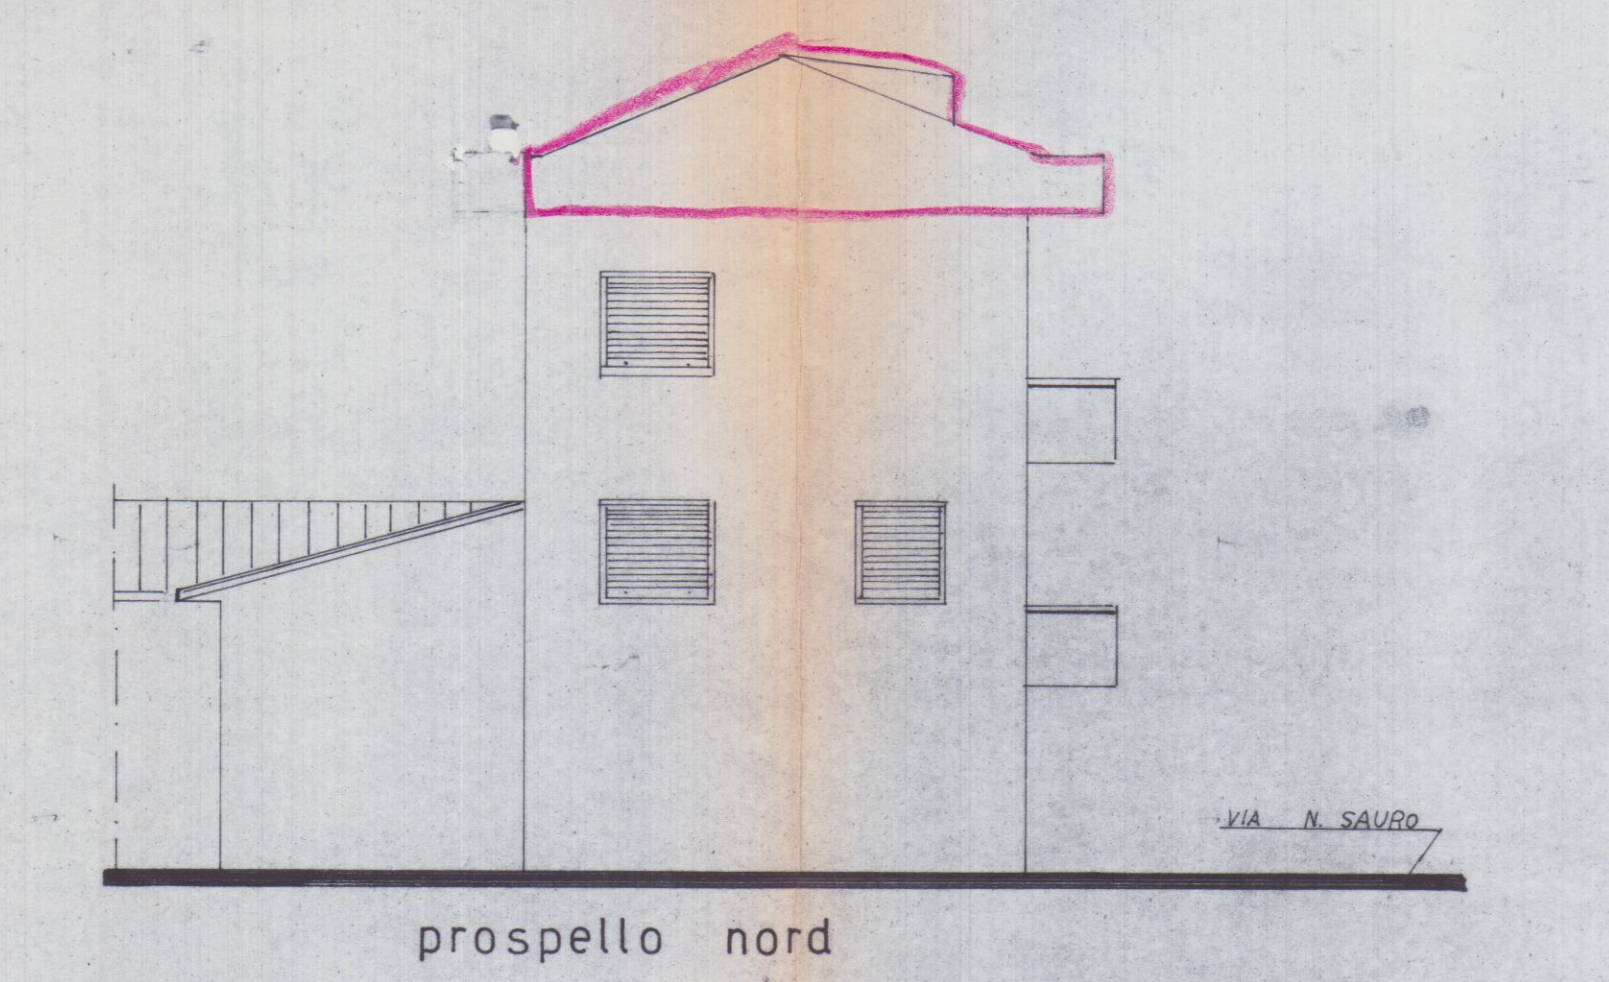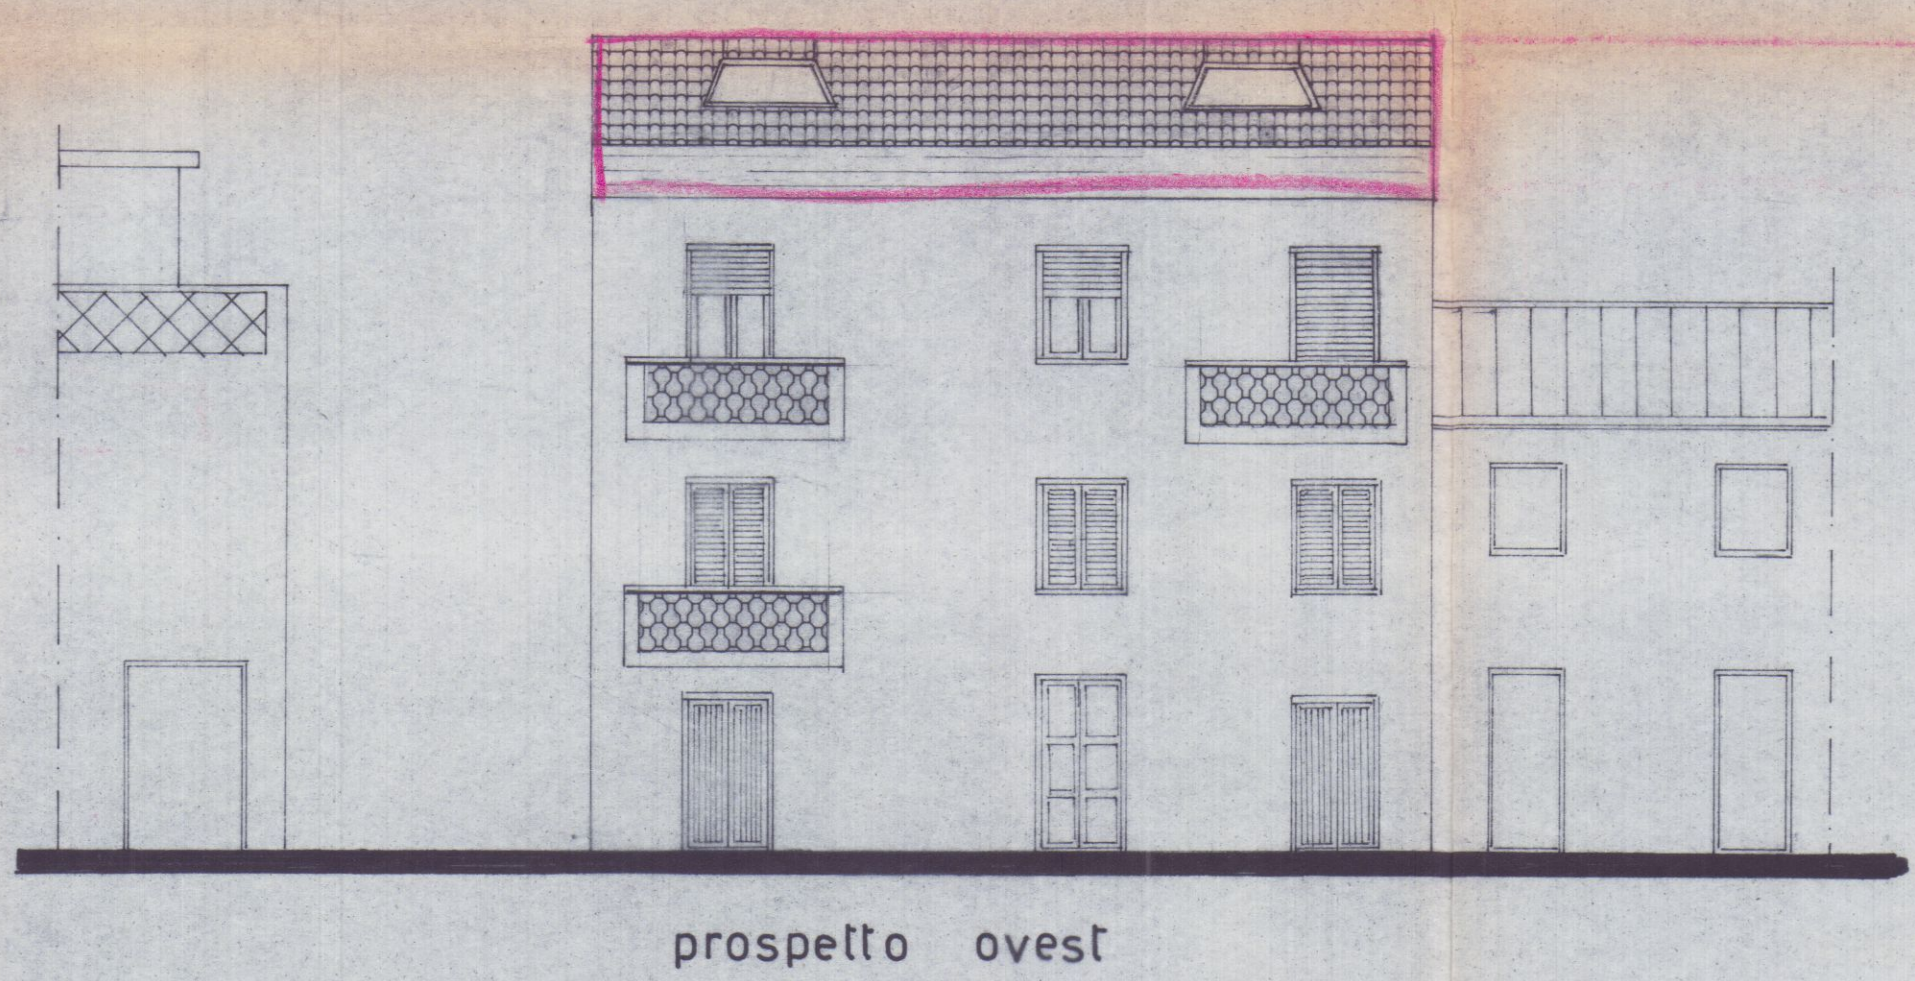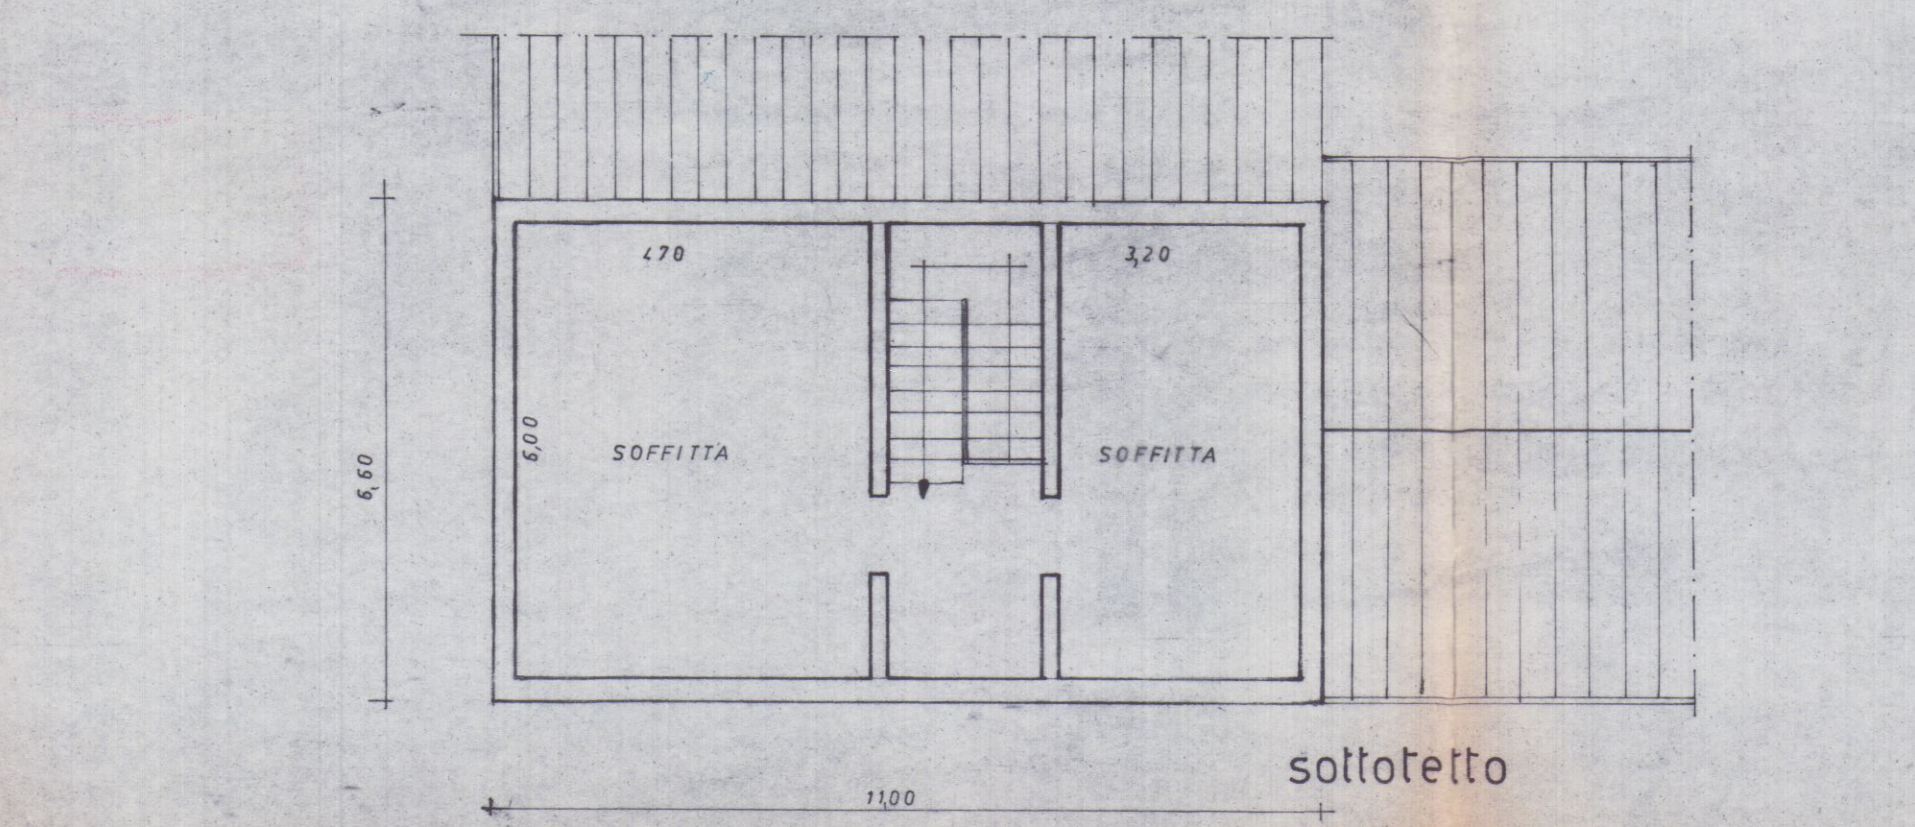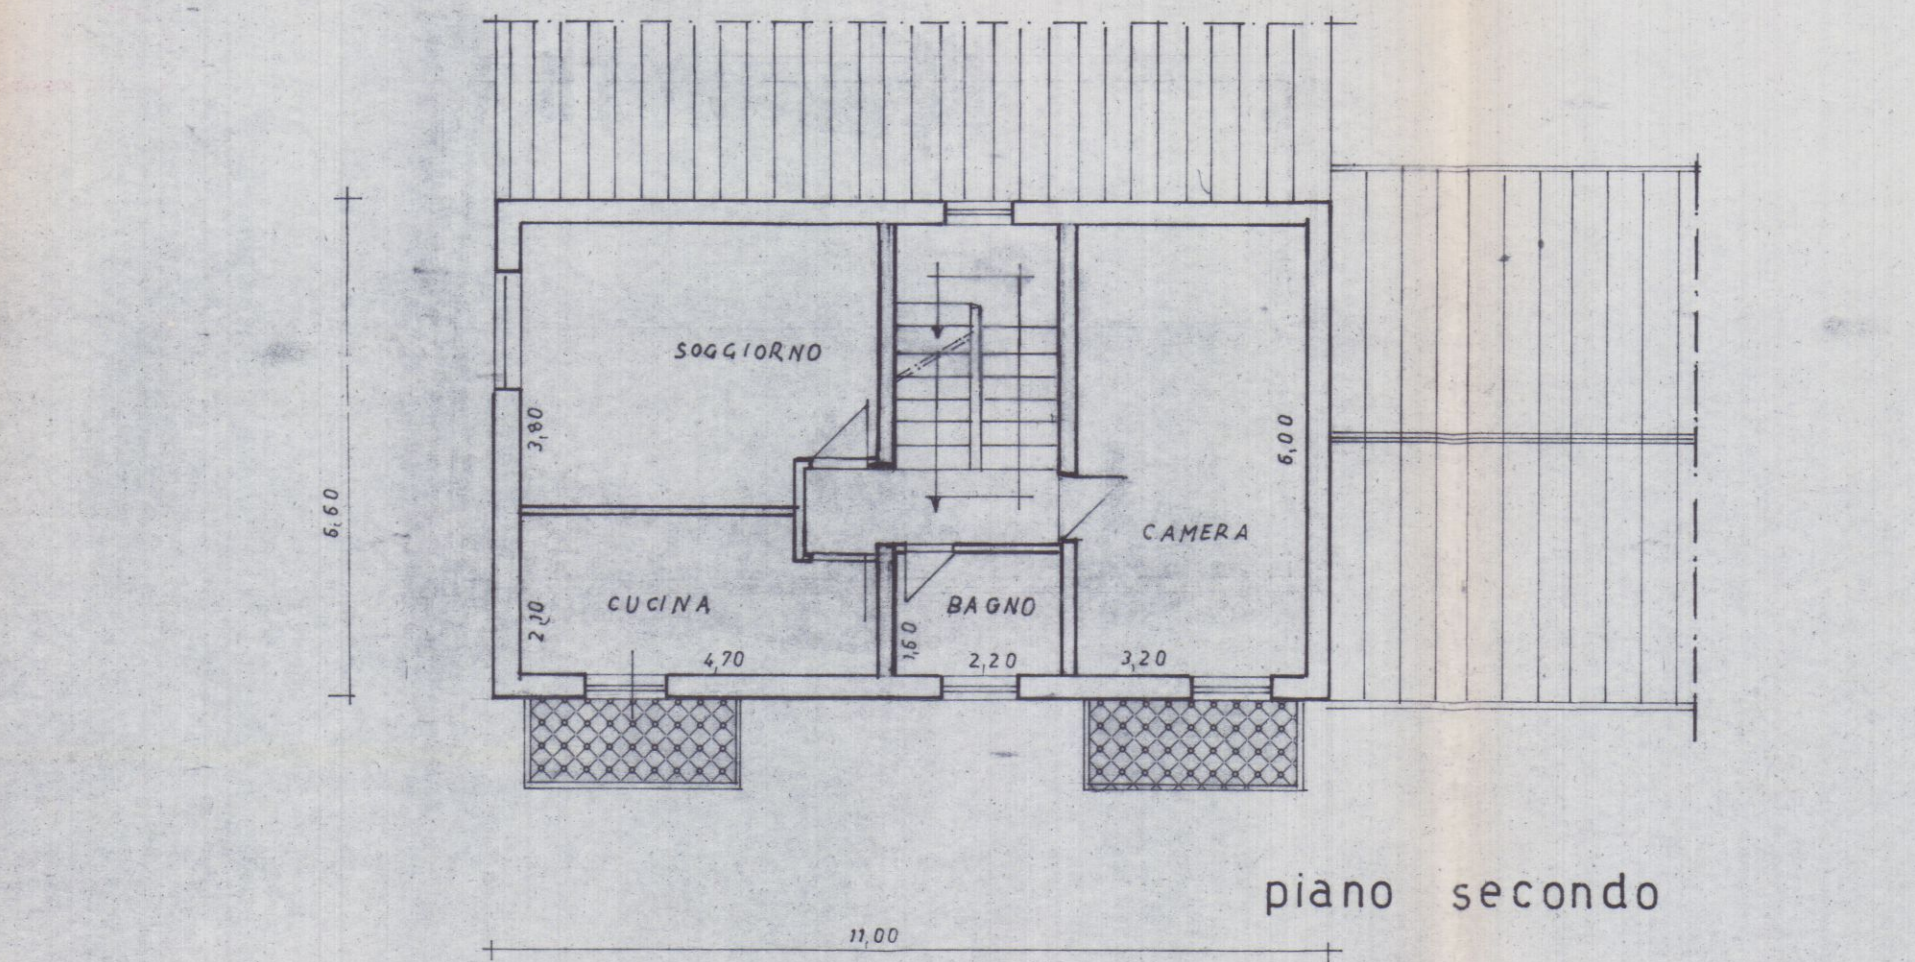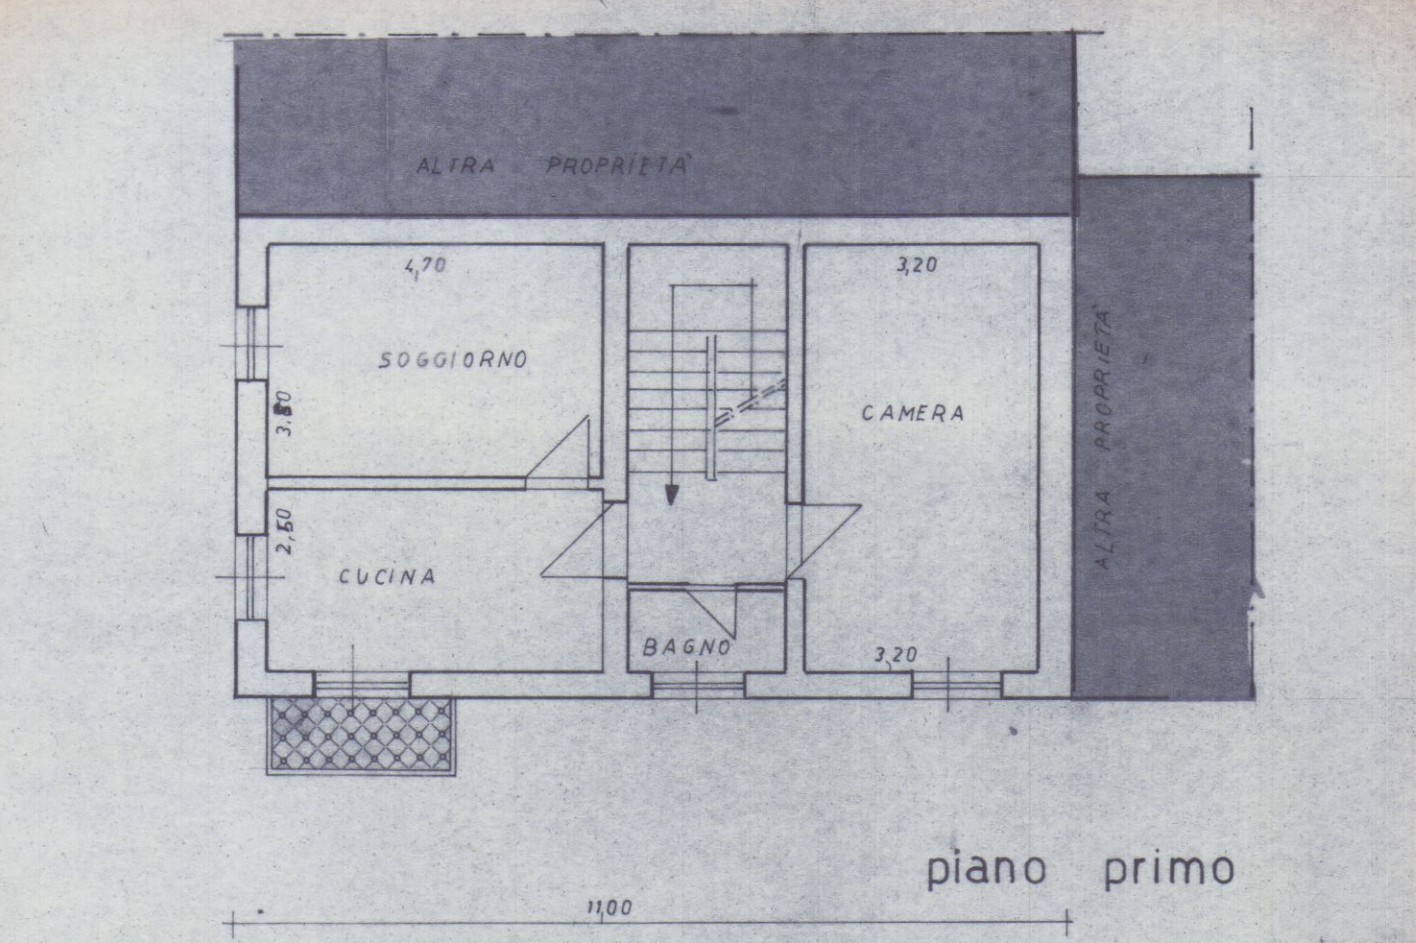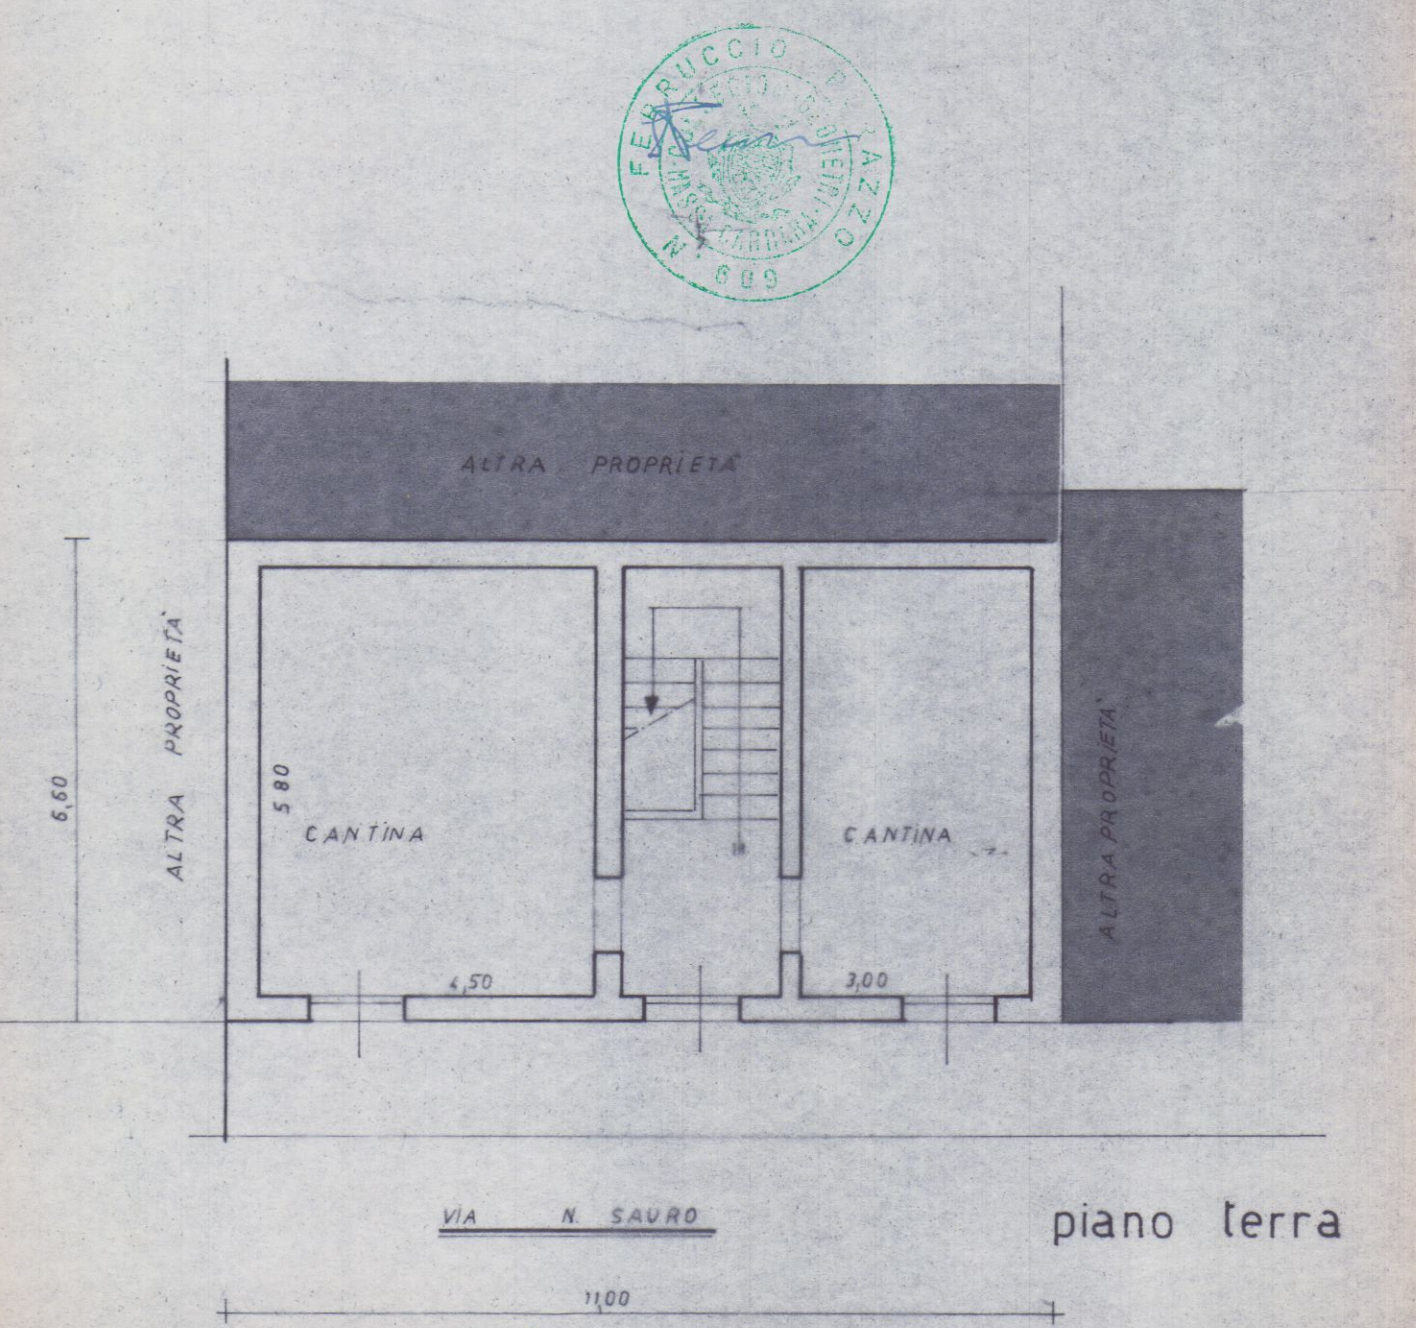


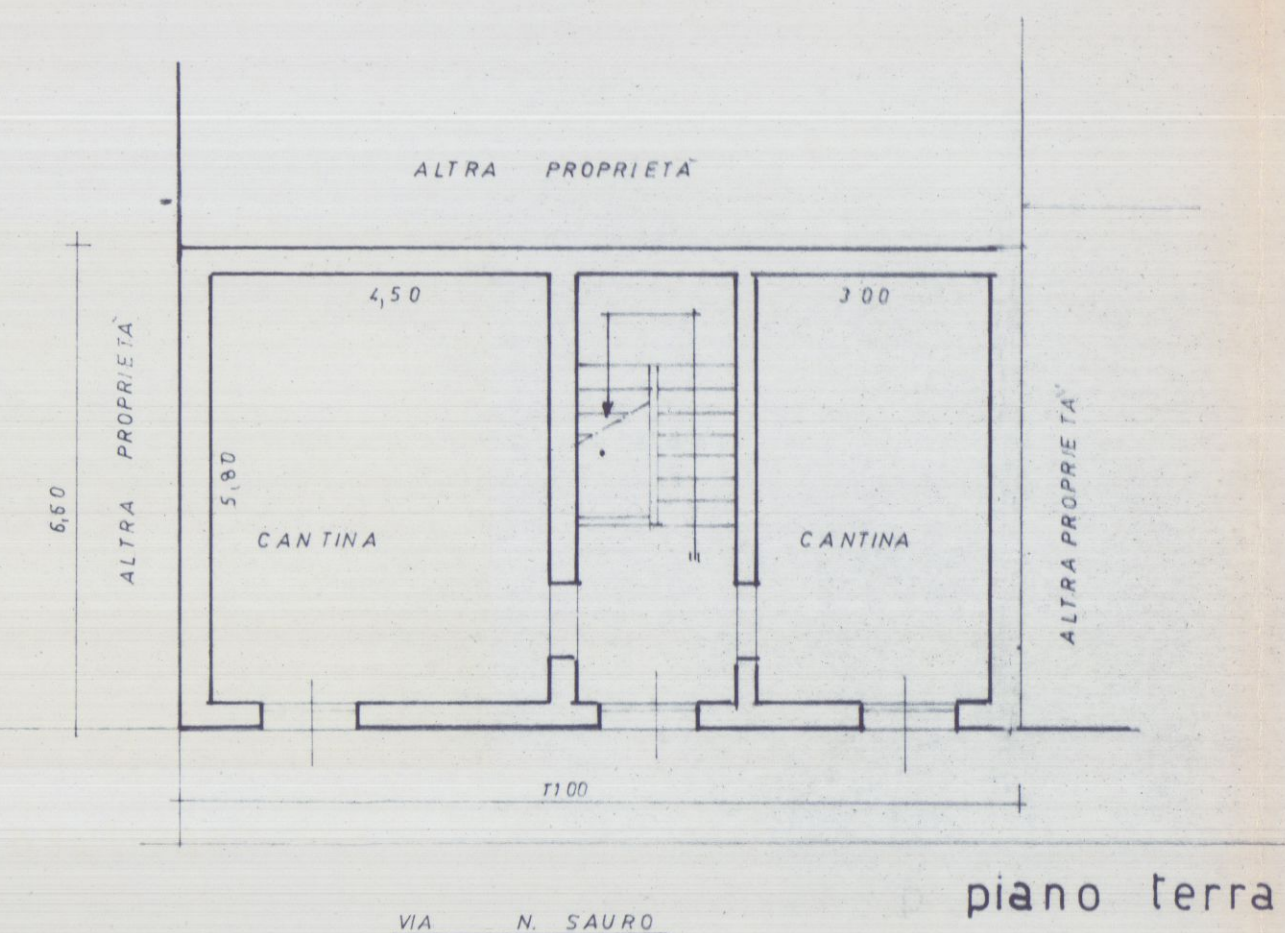


piano terra

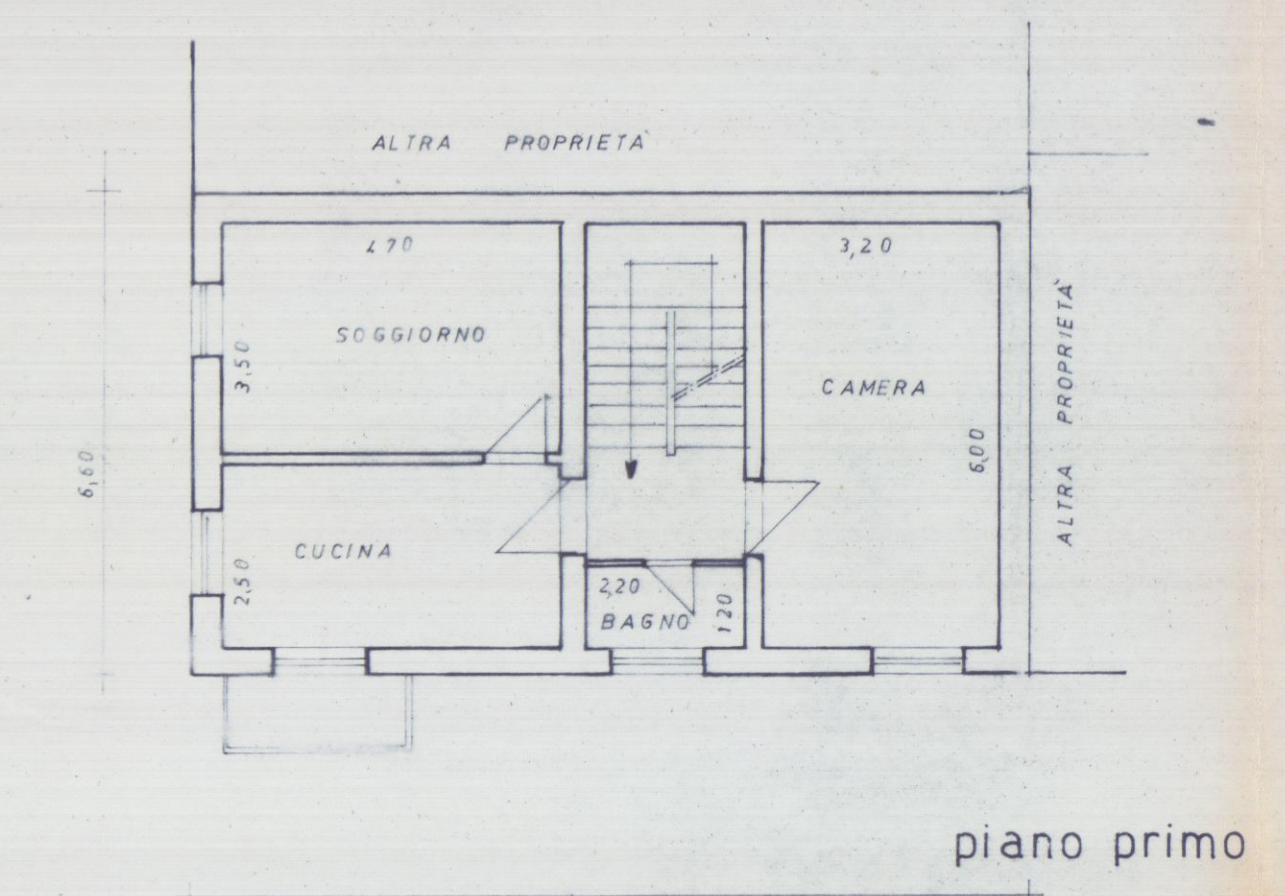


piano primo

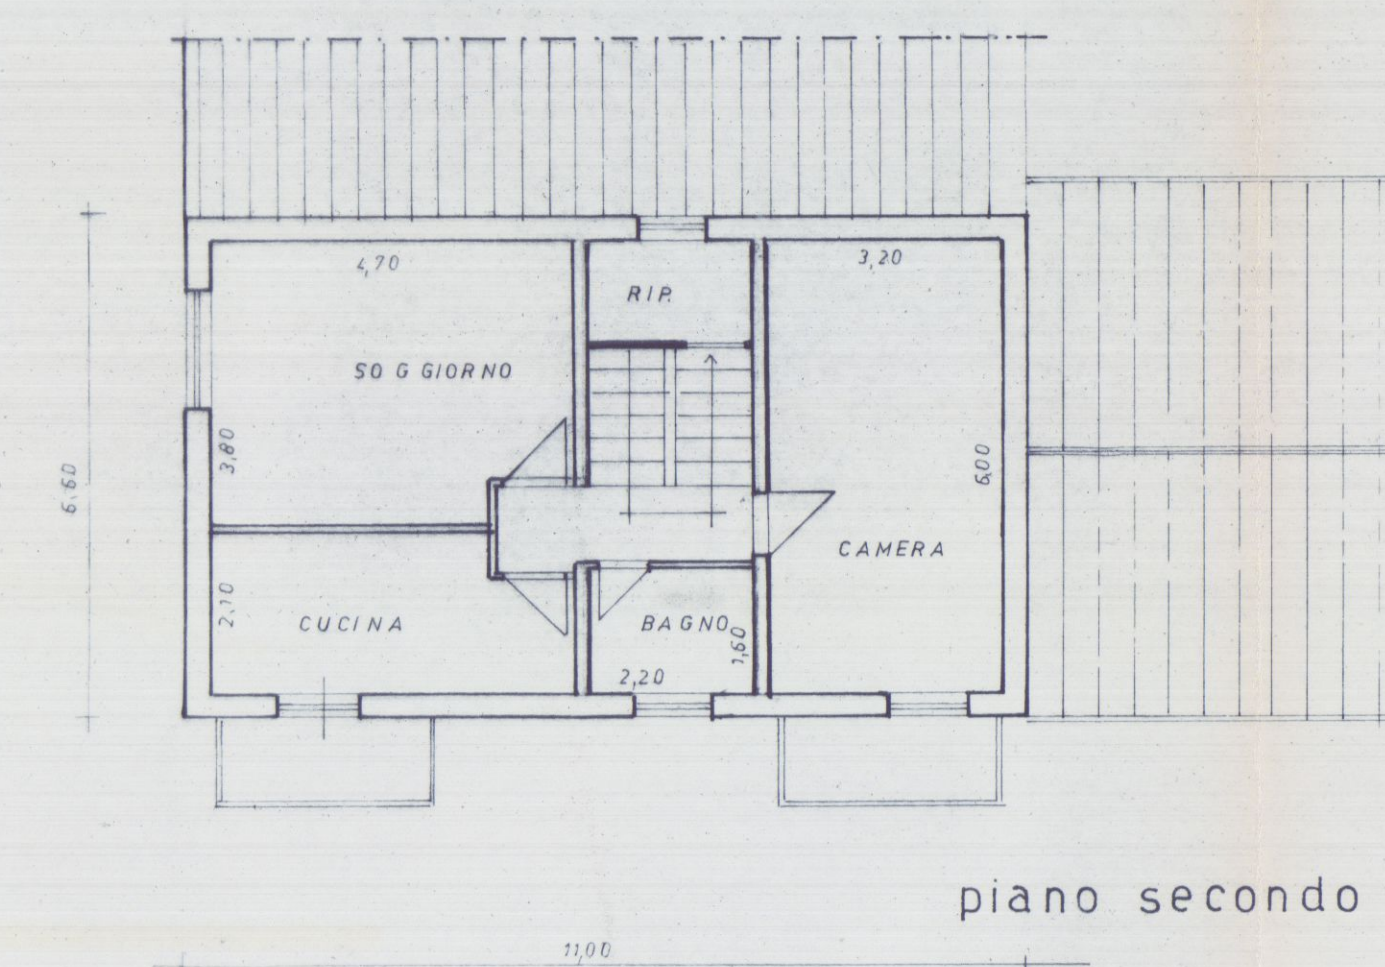


piano secondo

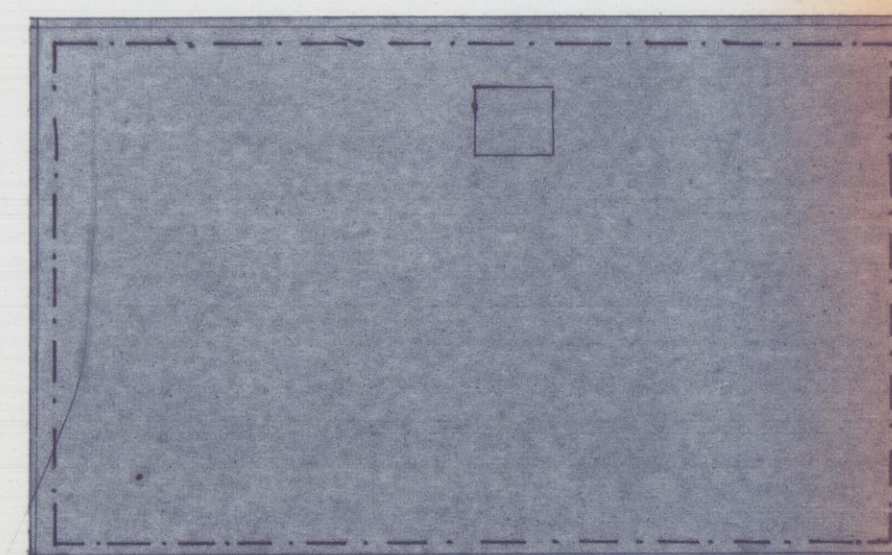


copertura

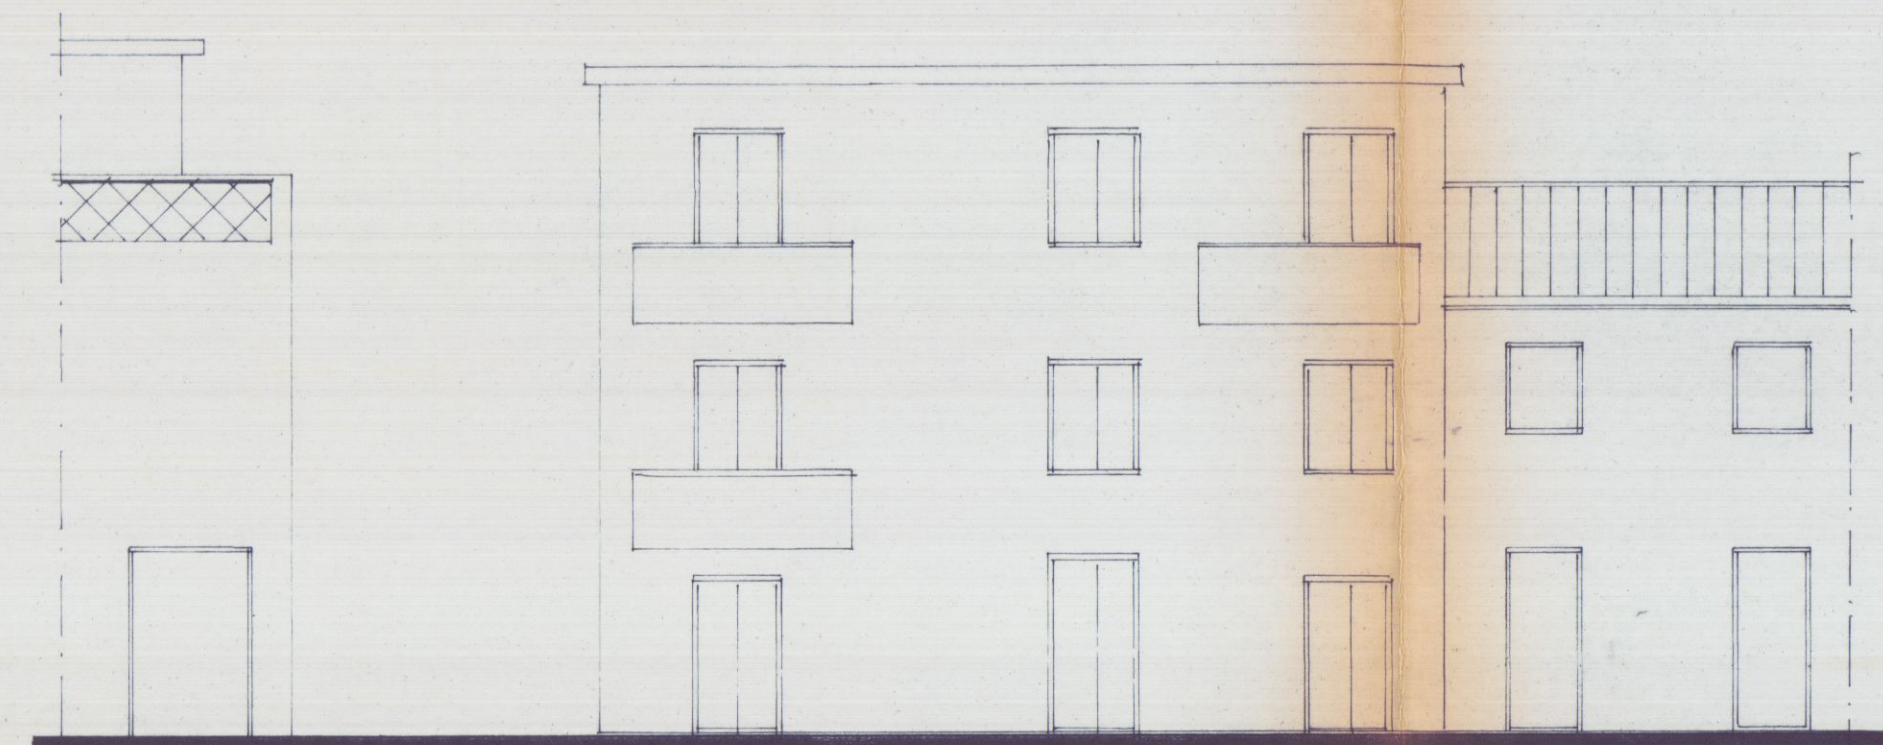

prospetto ovest

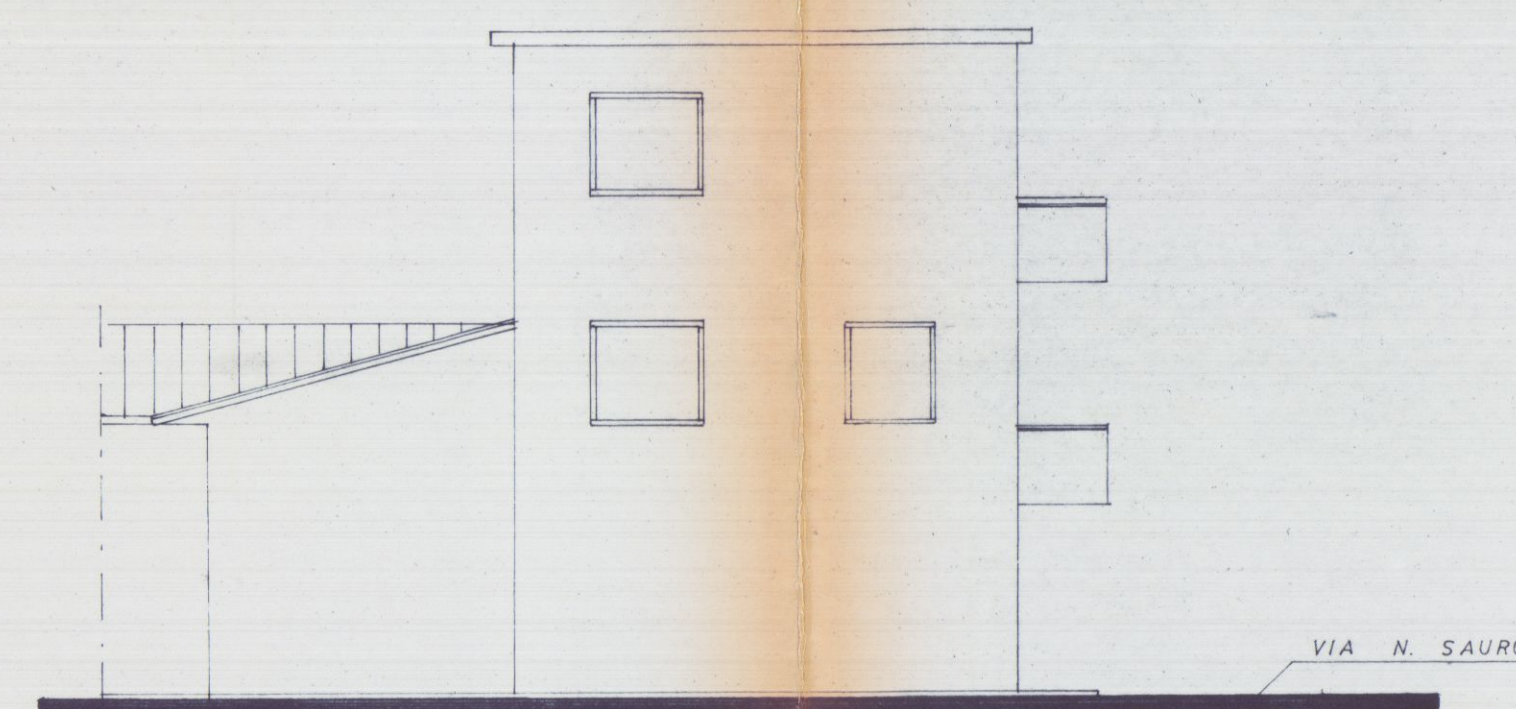


prospetto nord

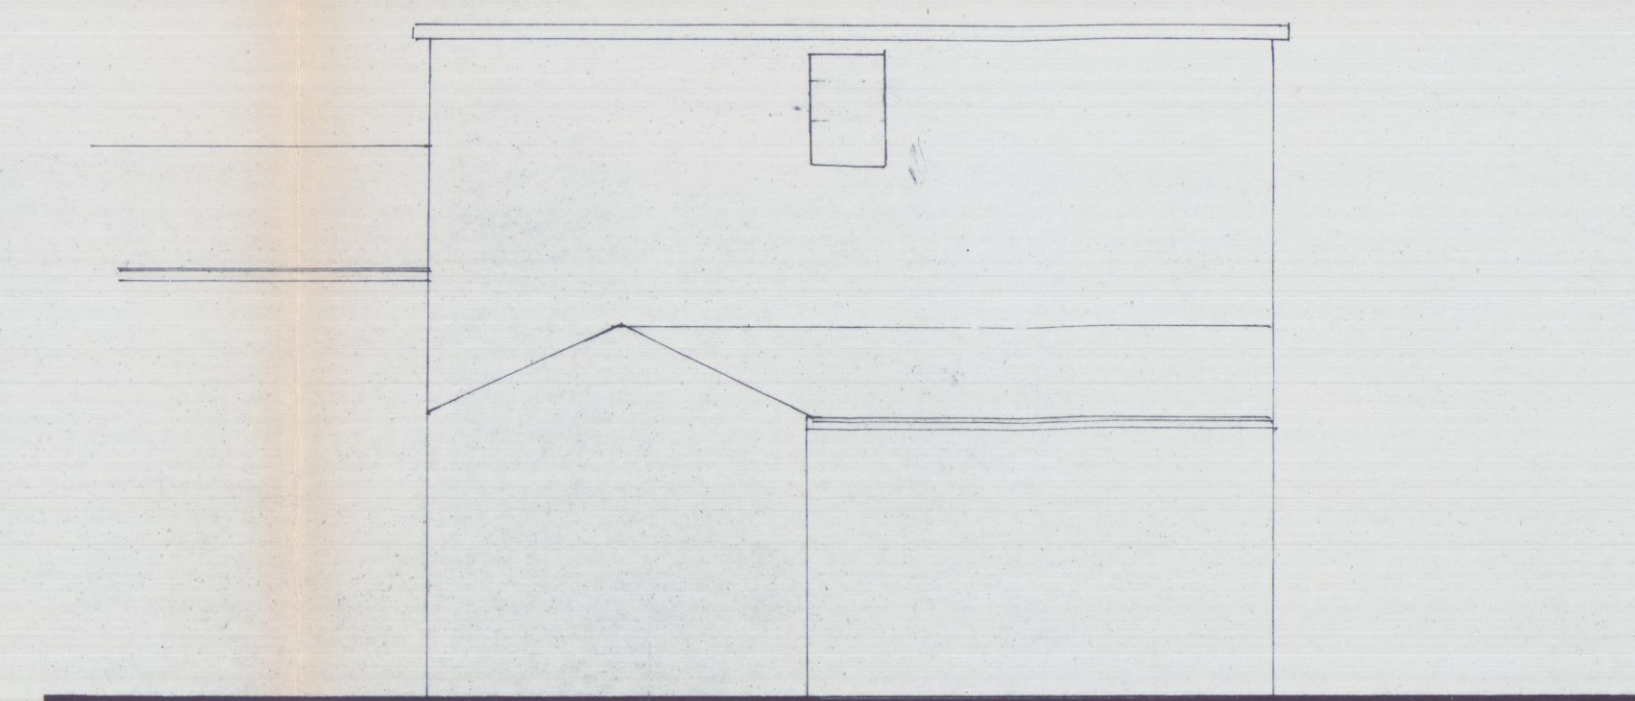


prospetto est

prospetto sud

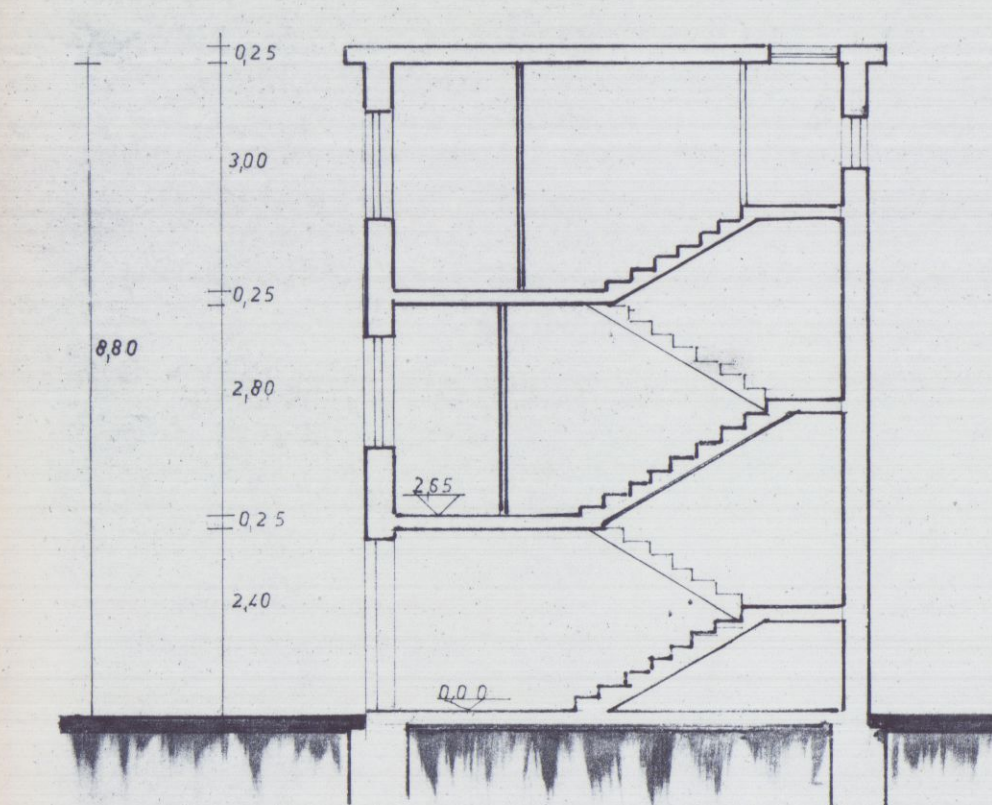

sezione AA'

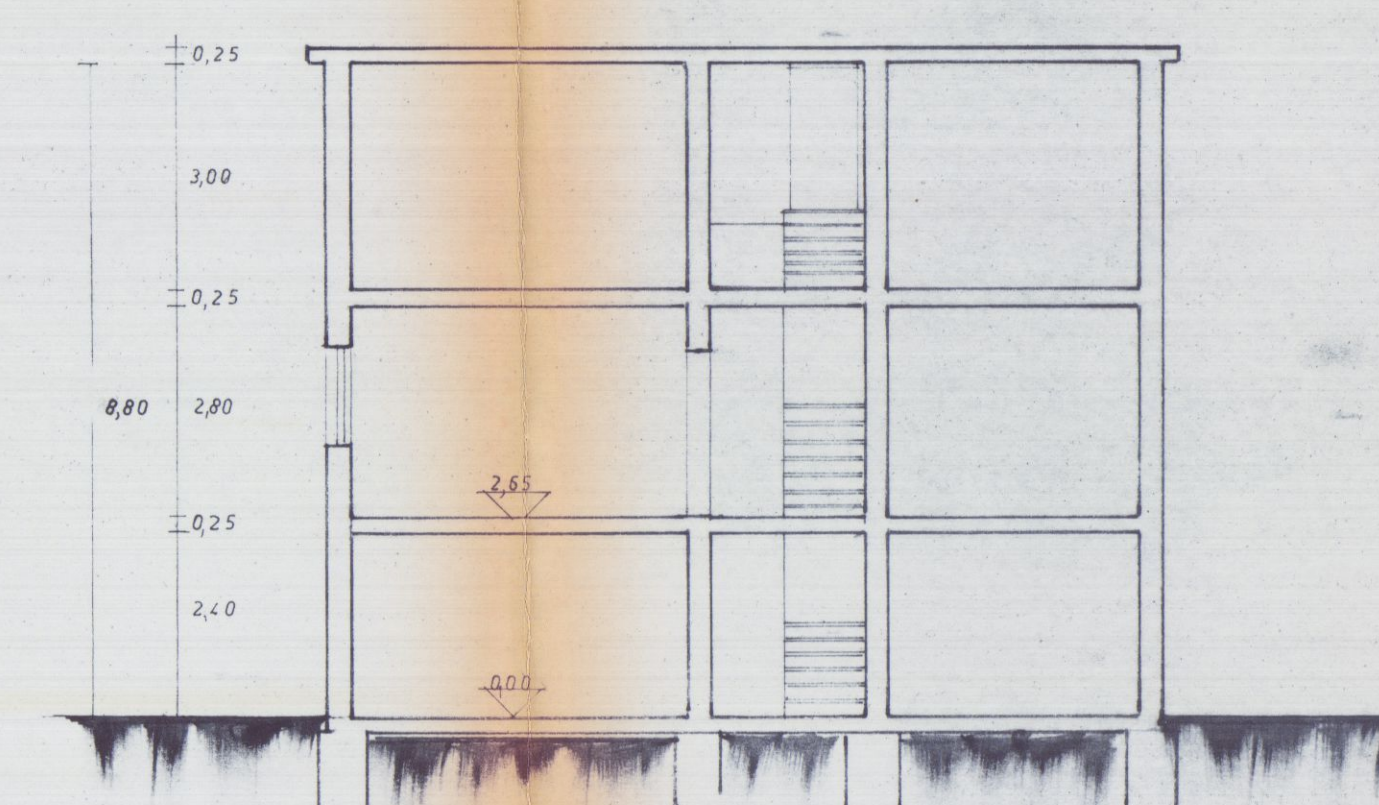

sezione B B'