





Sig.ra MARCHETTI Arianna
Realizzazione di bussola d'ingresso in legno e vetro
Via Venezia 3/ter - Marina di Carrara
Mappale 831 sub 2 Foglio 101

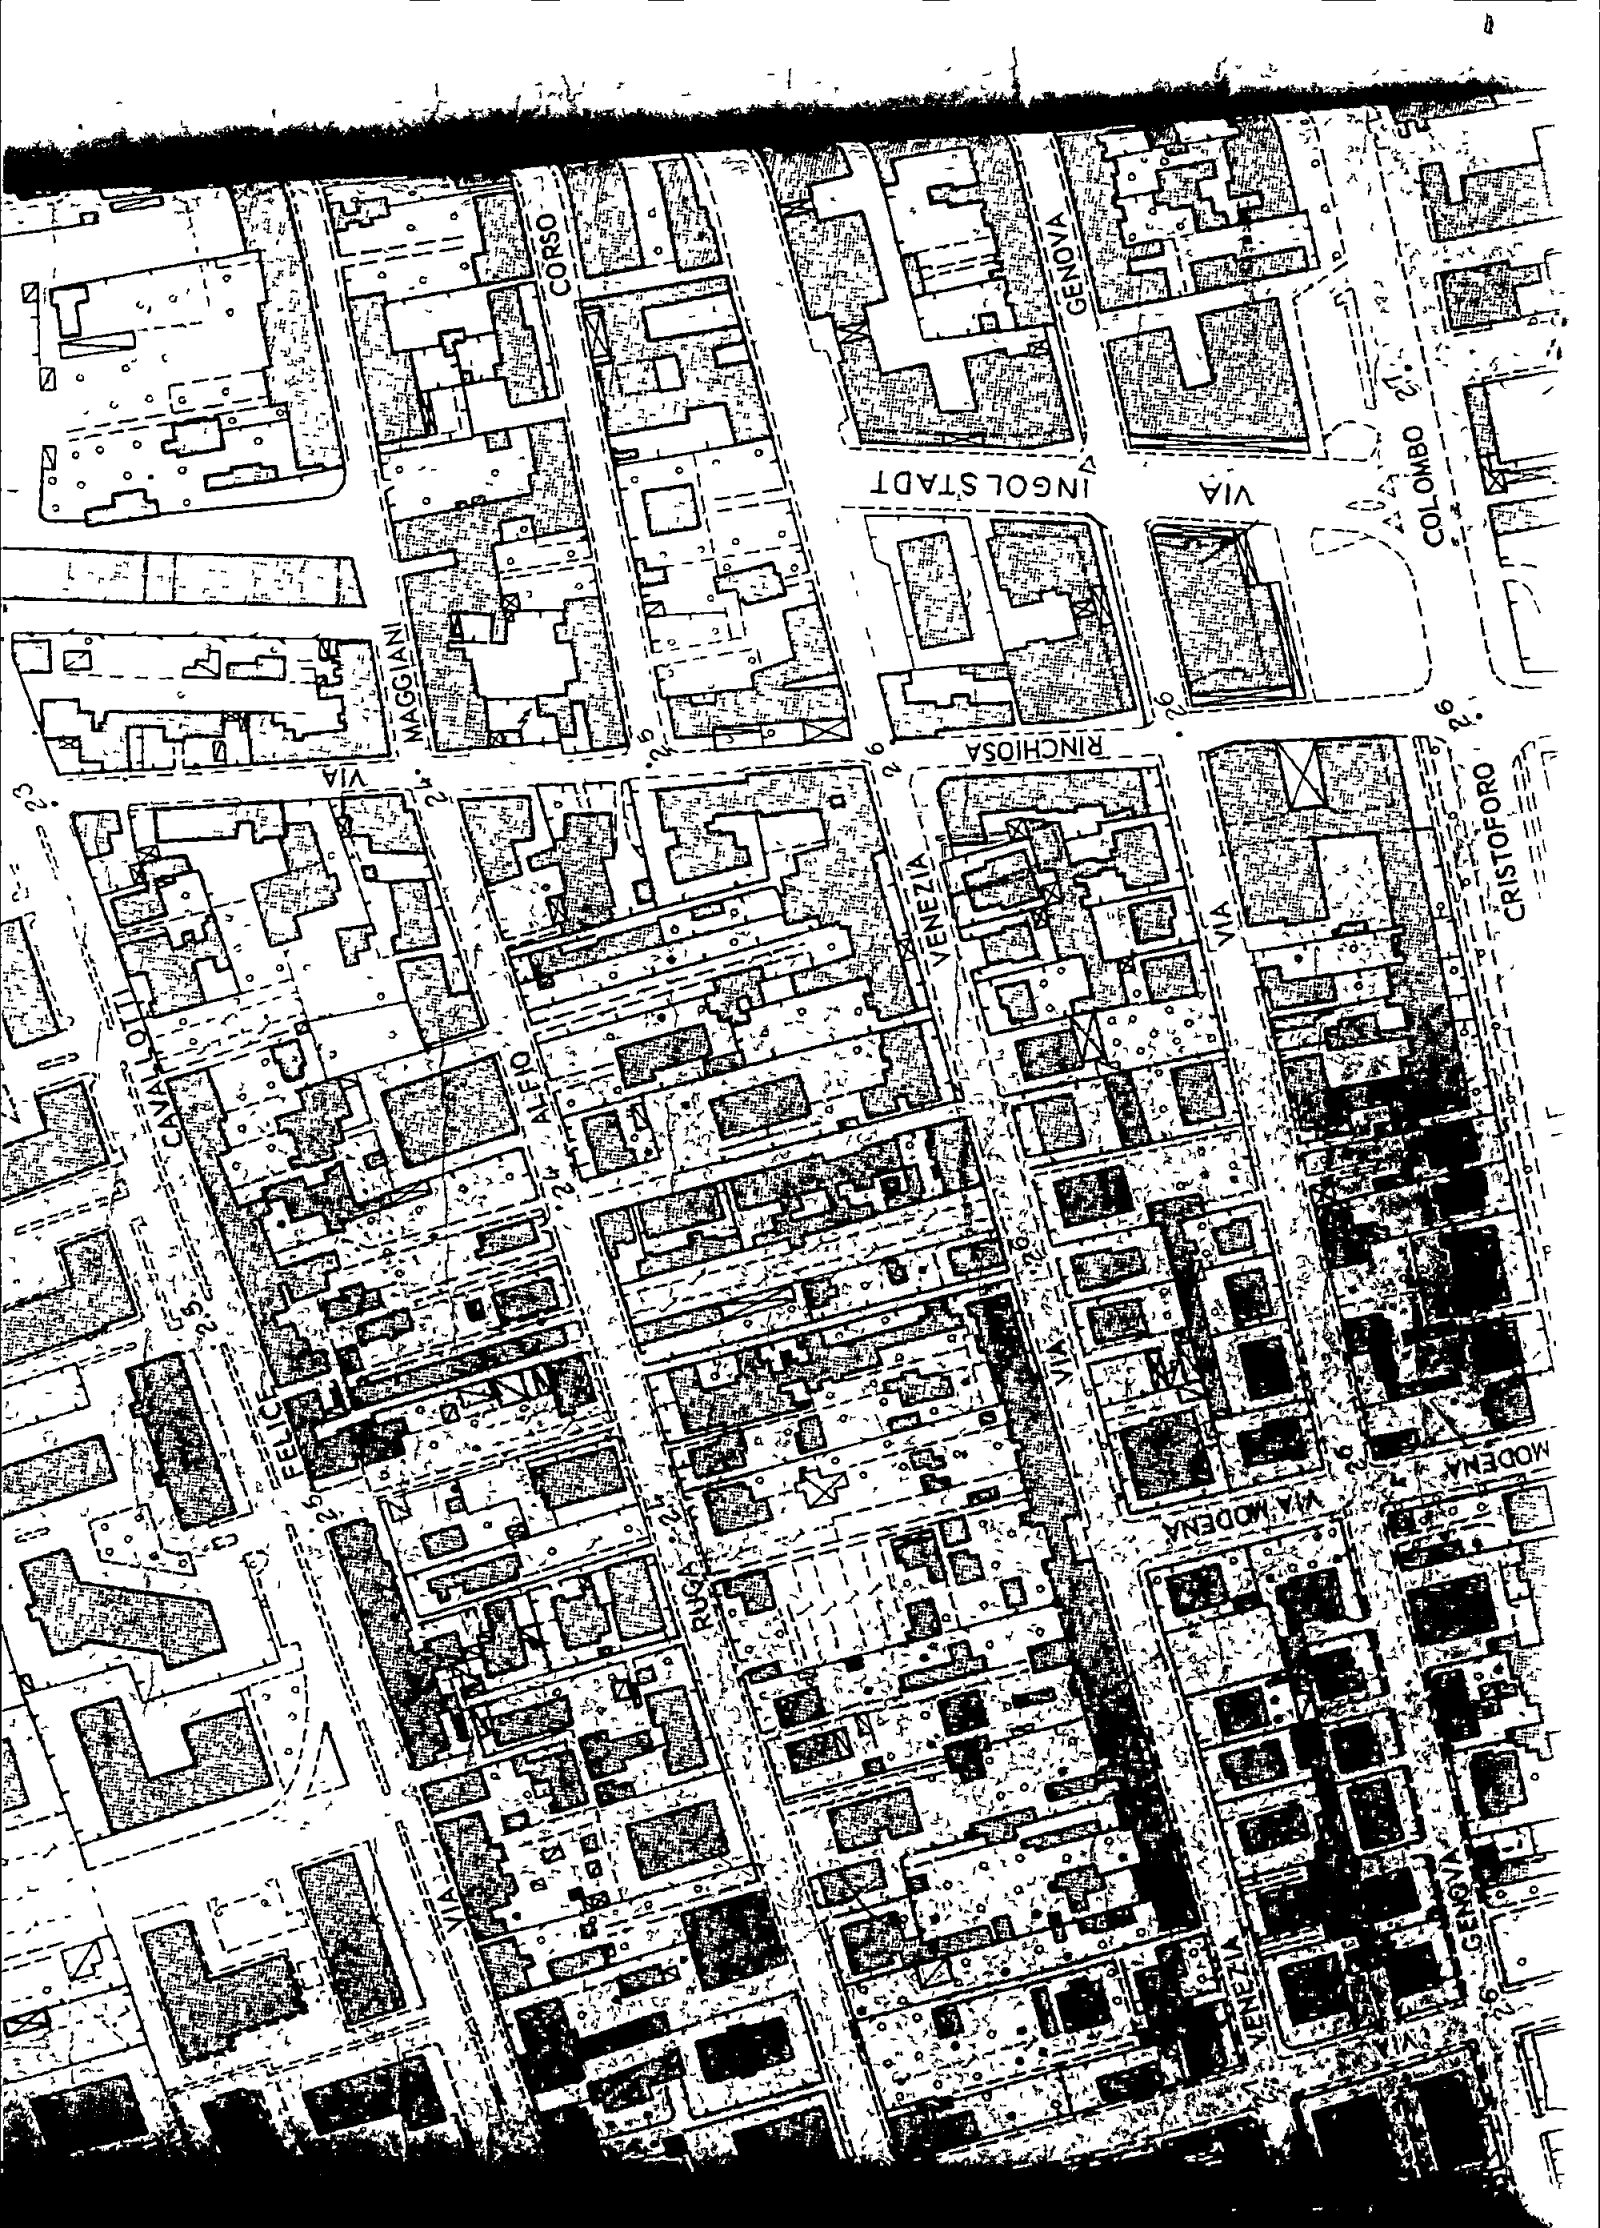

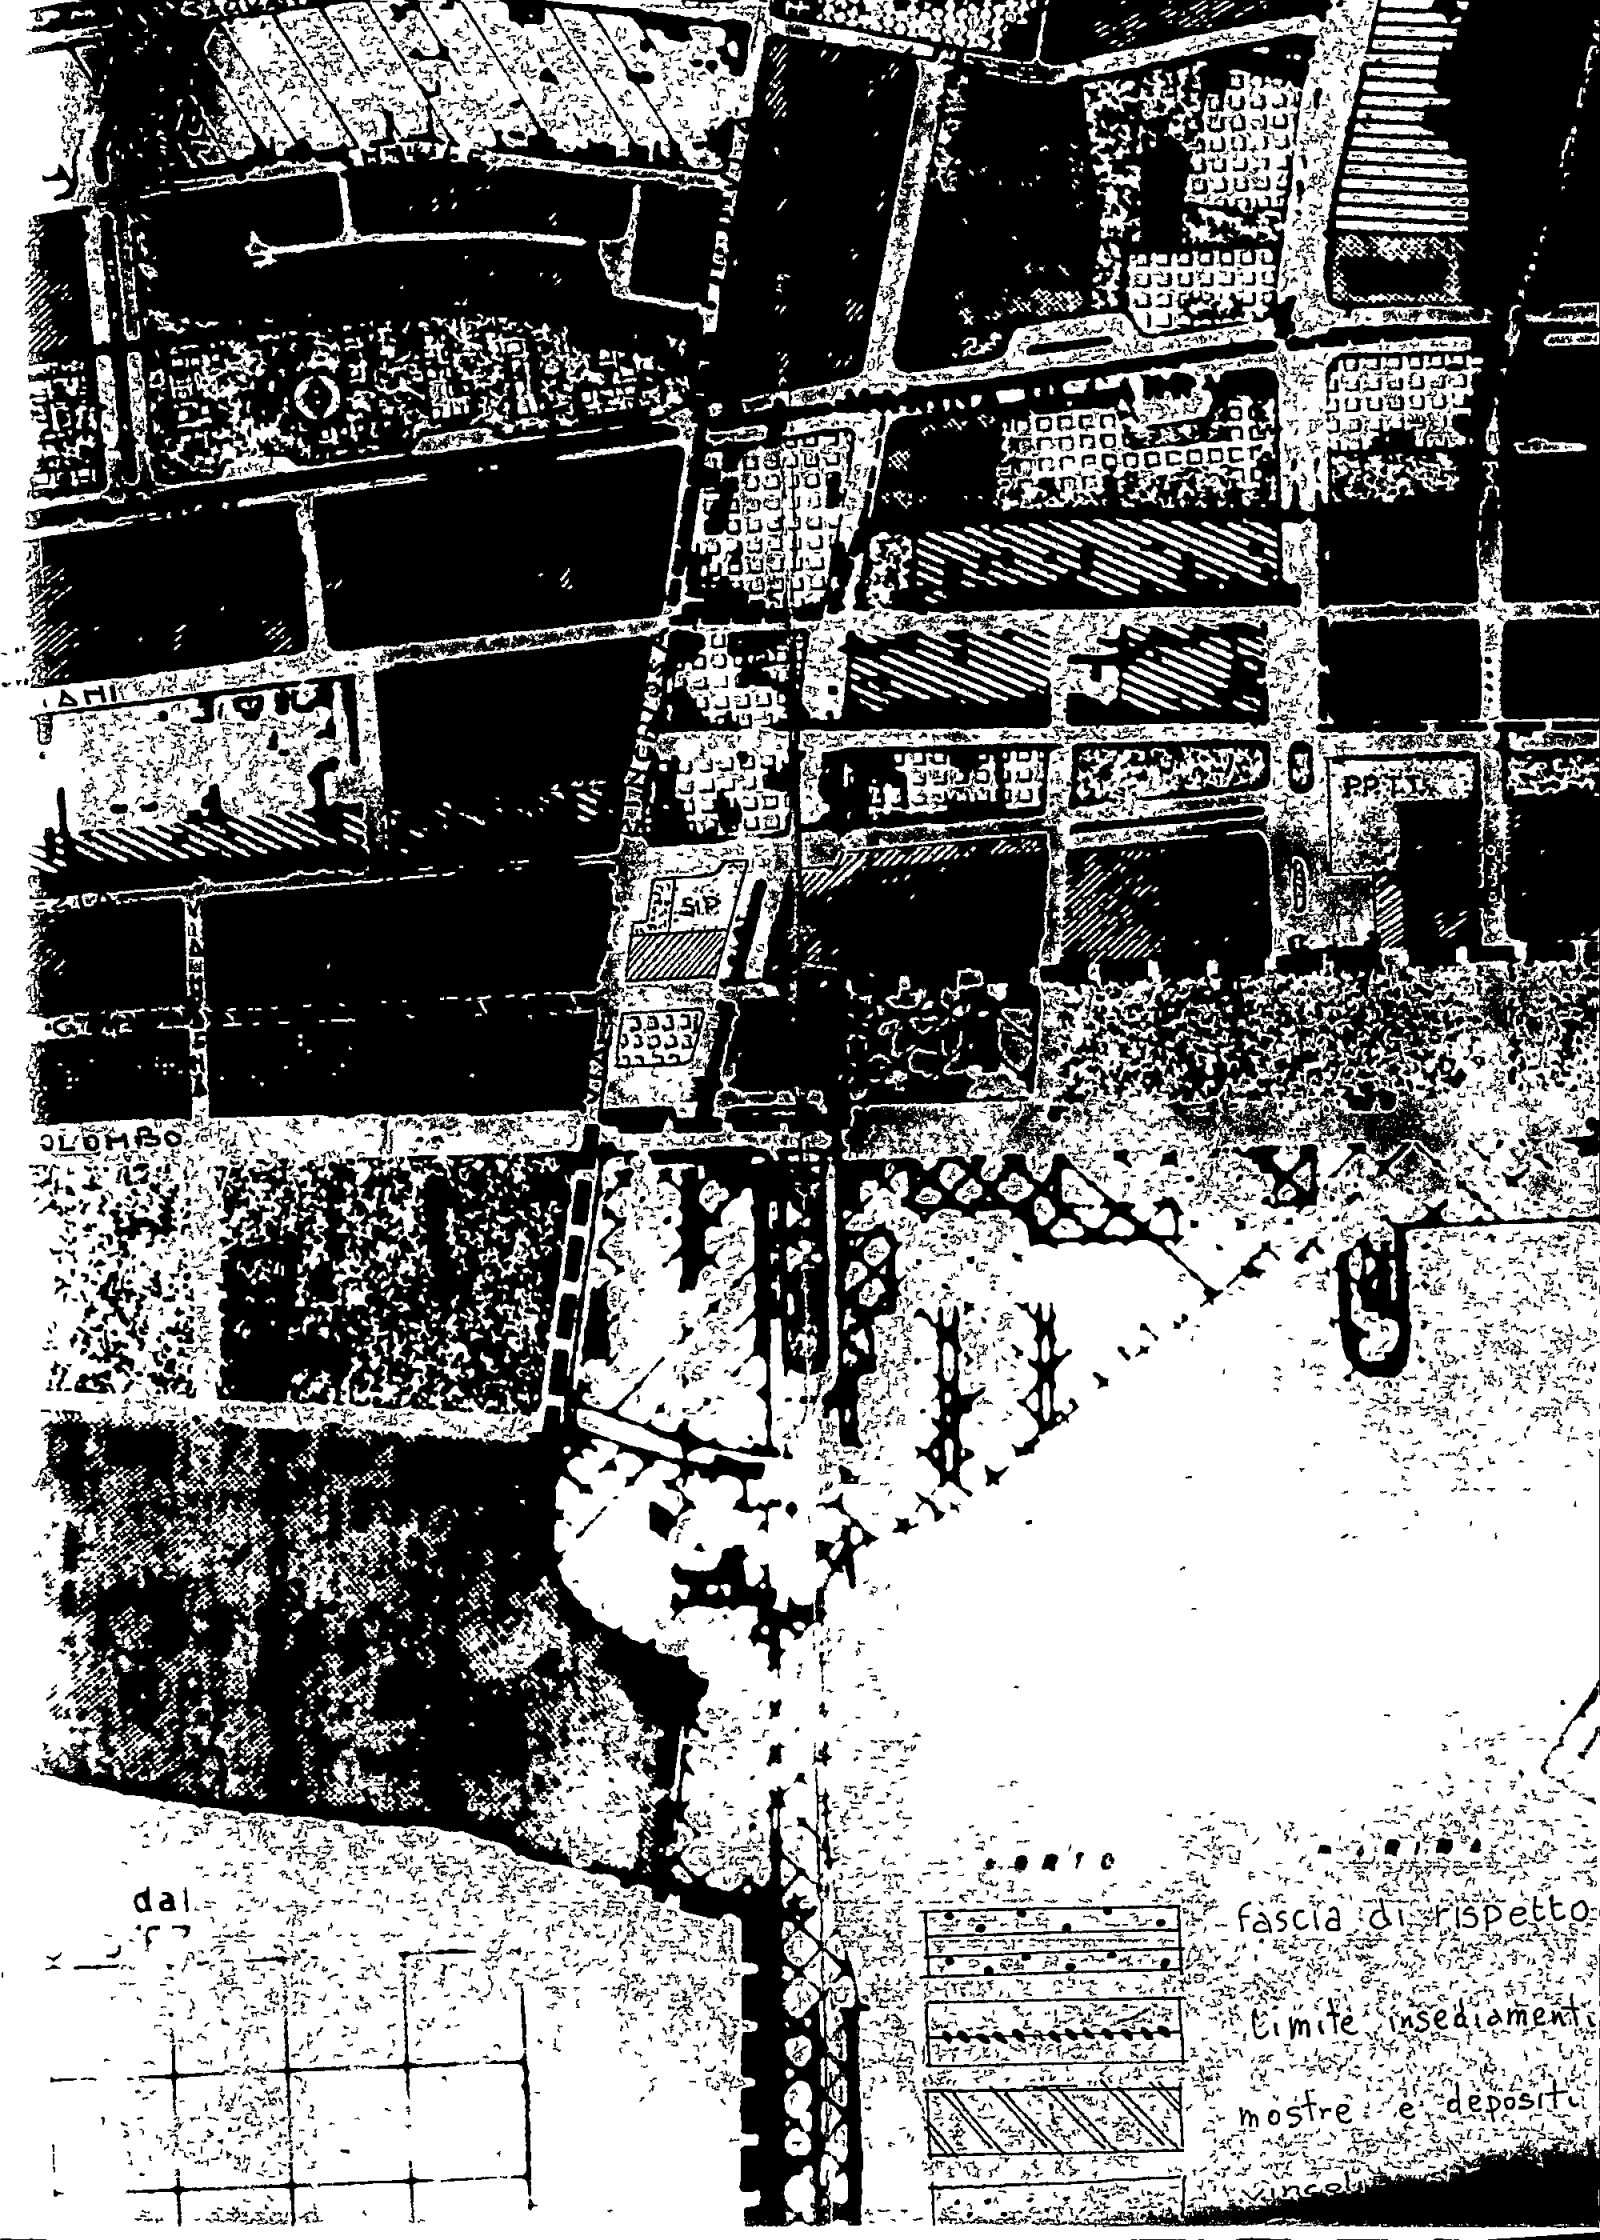

dal

fascia di rispetto

limite insediamenti

mostre e depositi

vincoli

oooooooo

RELAZIONE TECNICA

Oggetto costruzione di bussola d'ingresso in Marina di Carrara via Venezia 3 ter, sulla
proprietà della signora MARCHETTI Arianna

La costruzione della bussola di cui all'oggetto si rende necessaria per proteggere
l'ingresso dell'appartamento della signora MARCHETTI Arianna, in quanto l'ingresso
attuale porta direttamente nel soggiorno-pranzo dell'appartamento creando notevole
disagio specialmente nel periodo invernale

La struttura della bussola sarà realizzata in legno e vetro con copertura in rame

Le dimensioni saranno molto ridotte, m 2,45 di larghezza per 0 90 di spessore e una
altezza di m 2,60 fino ad arrivare sotto il terrazzo esistente

Carrara li 06 08 1993

