



Approvato dal Sindaco alle condizioni
indicate nel permesso di costruzione
N. 917 del 14-6-1962
L'INGEGNERE CAPO

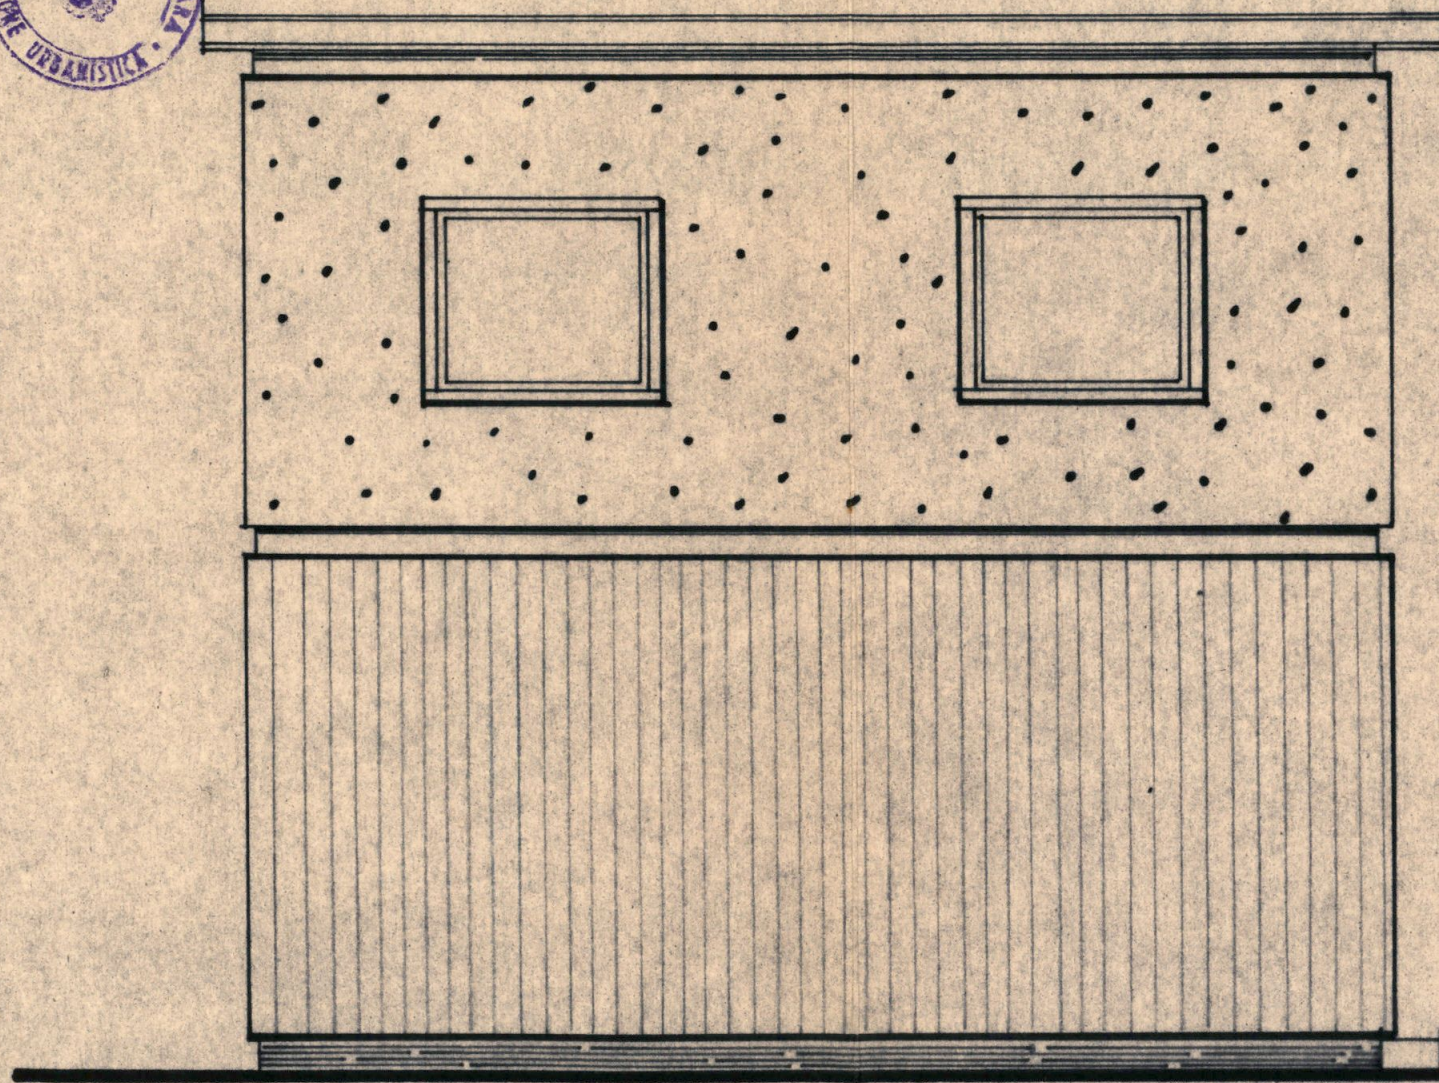

fronte mare ooo

Approvato dal Sindaco alle condizioni
indicate nel permesso di costruzione
N. 917 del 14-6-1962
L'INGEGNERE CAPO

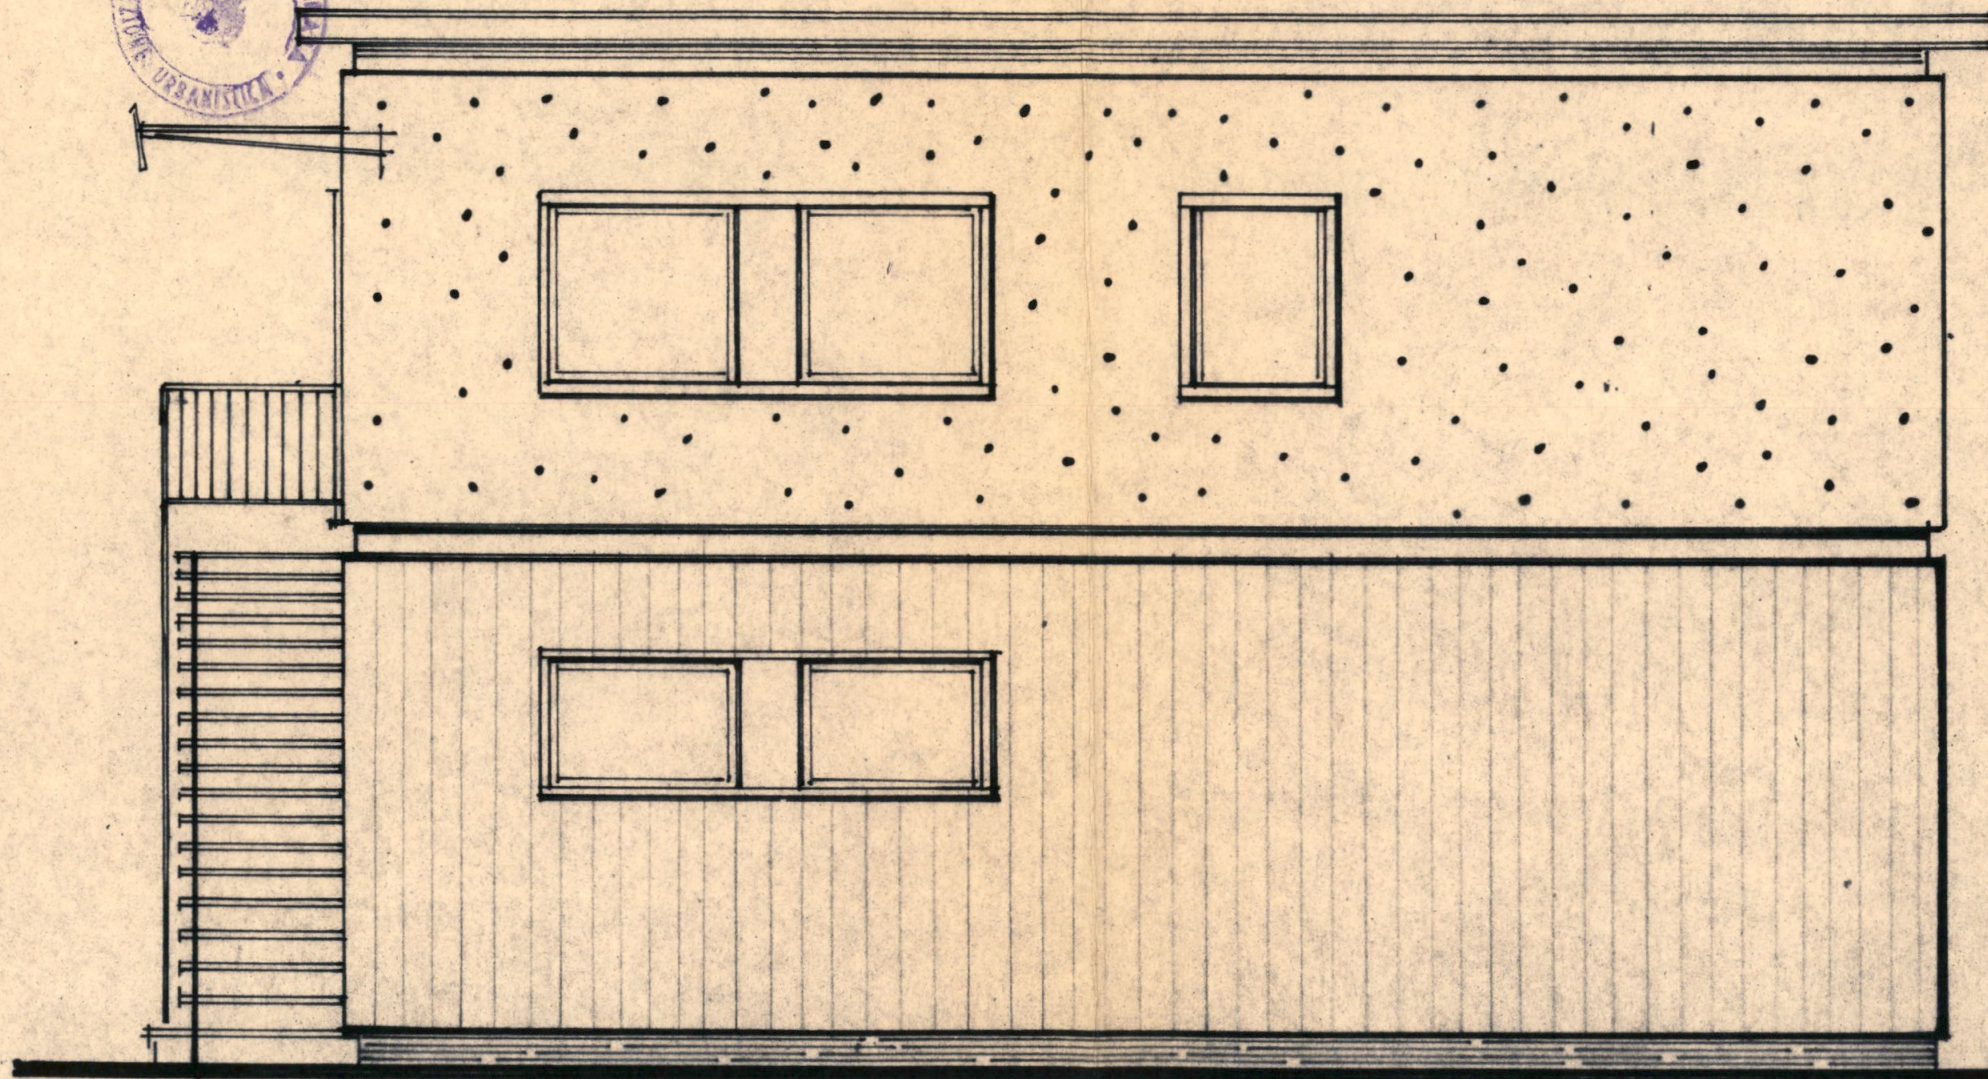

fronte strada


rapp. 1:50



Approvato dal Sindaco alle condizioni
 indicate nel permesso di costruzione
 N. 917 del 14-6-1962
 L'INGEGNERE CAPO



[Handwritten signature]

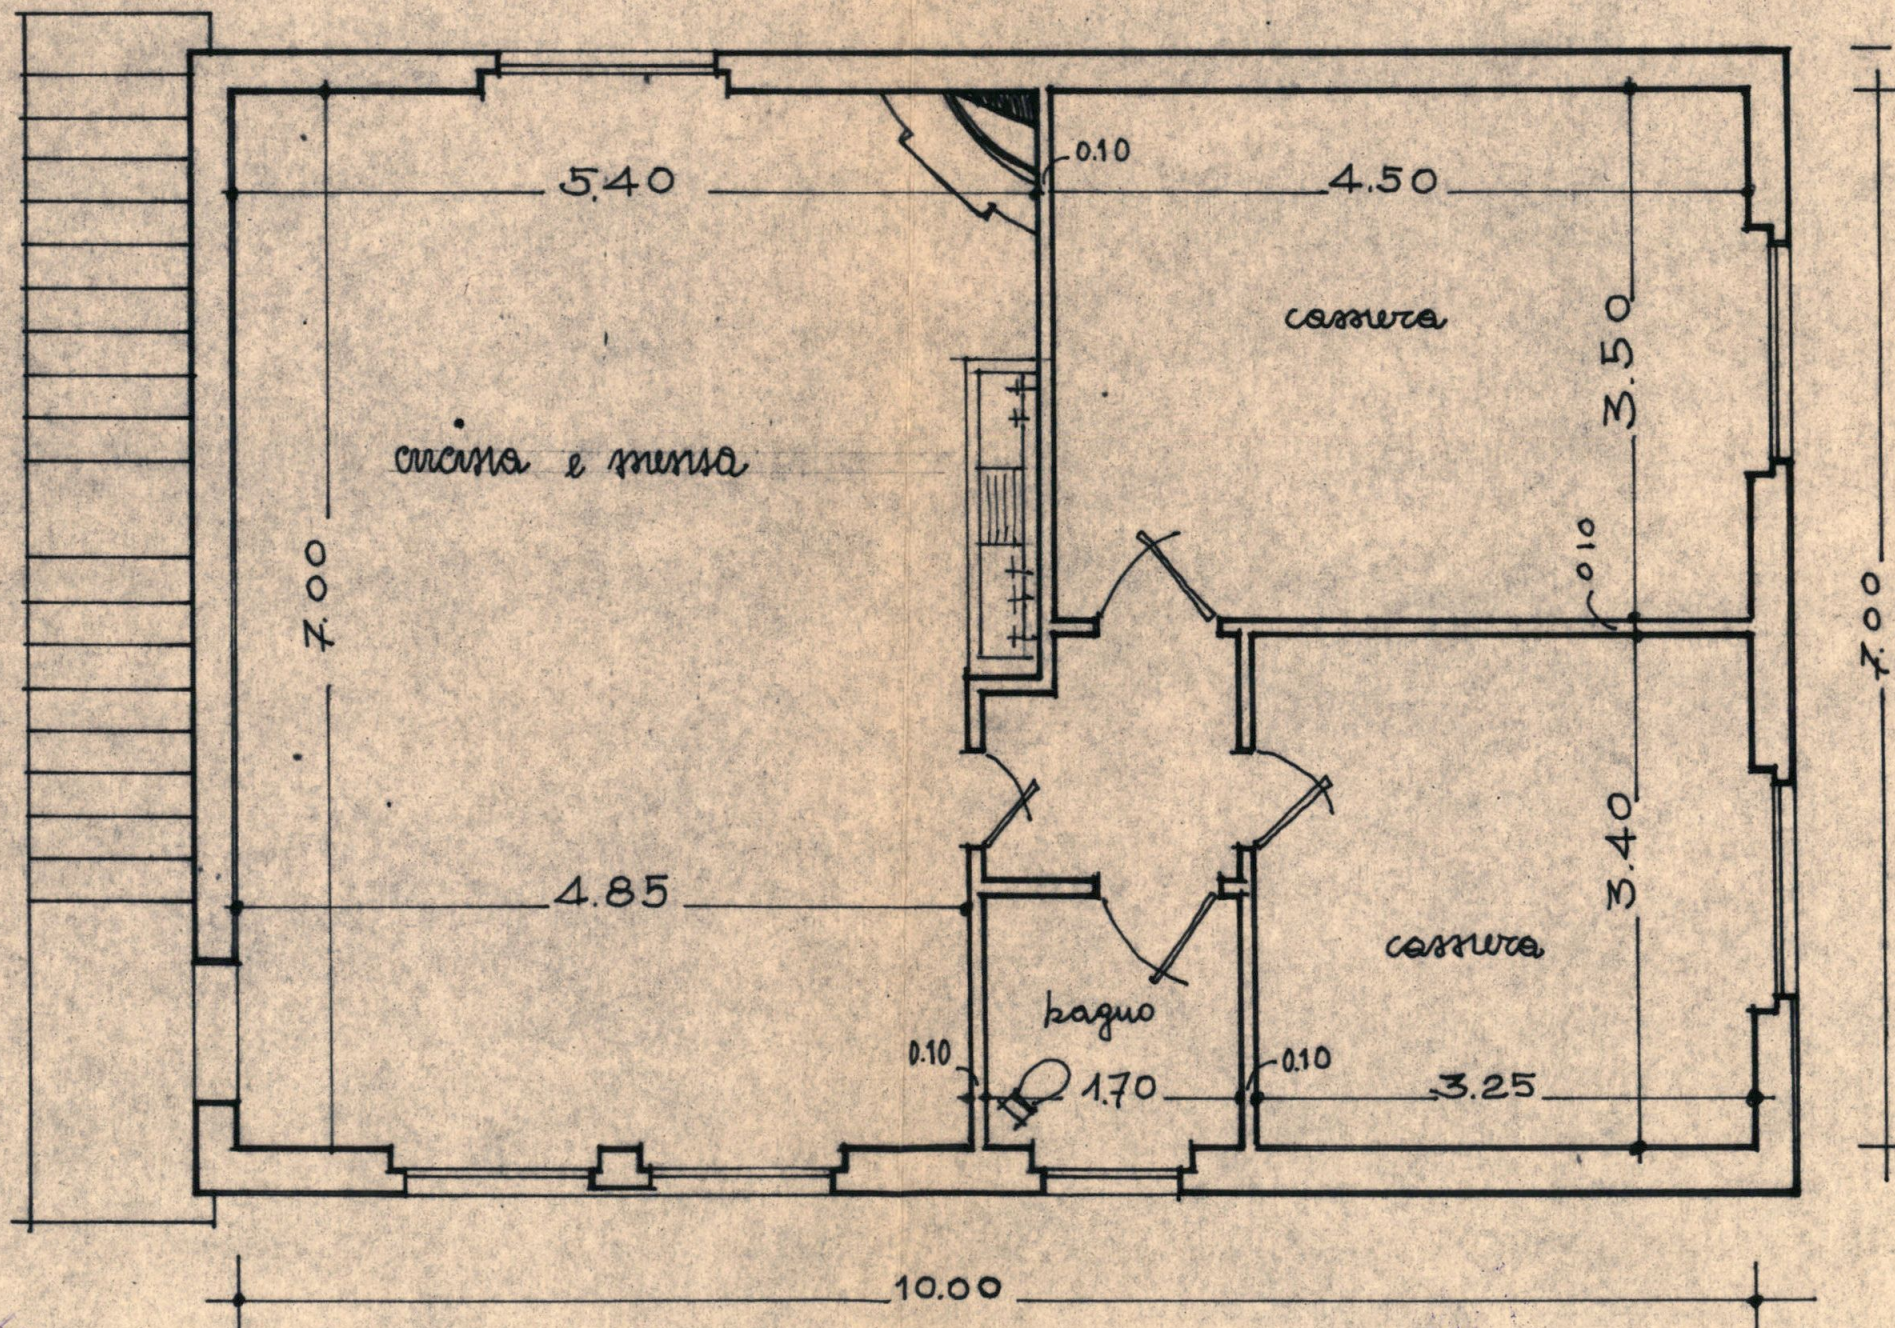

PIANTA - PRIMO PIANO



[Handwritten signature]



1.50

Approvato dal Sindaco alle condizioni
indicate nel permesso di costruzione

N. 917

del 14-6-1968

L'INGEGNERE CAPO

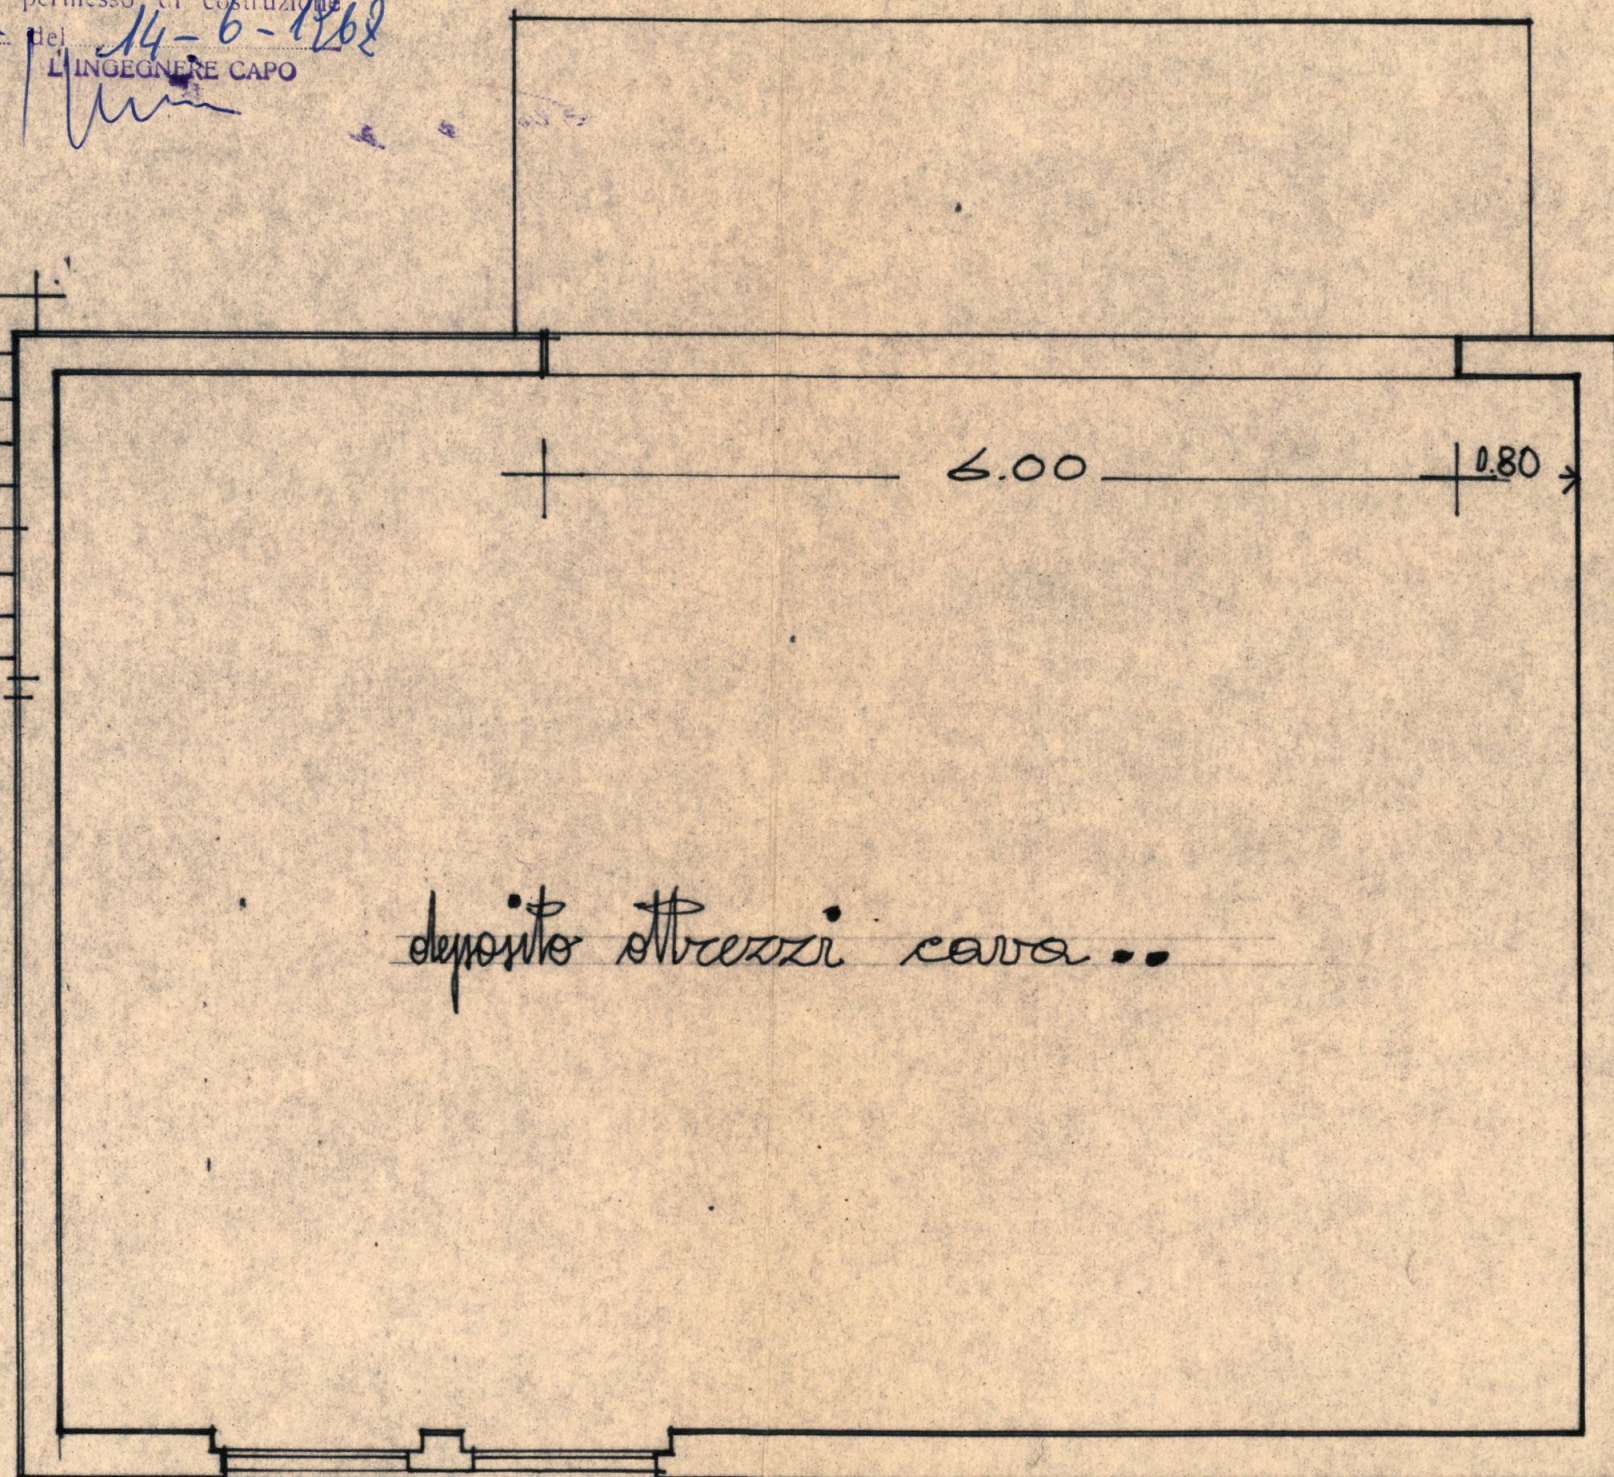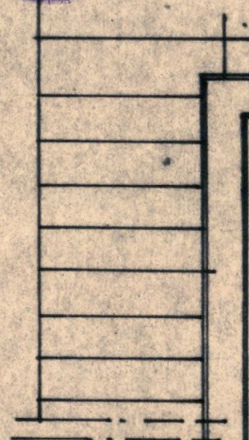

deposito stazzi cava..

7,00

10,00

DIANTA PIANO TERRA..

1:50



PROGETTO PER LA COSTRUZIONE DI UN ALLOGGIO
RISERVATO ALLE ATTREZZATURE DI CAVA E AGLI
OPERAI.



Approvato dal Sindaco alle condizioni
indicate nel permesso di costruzione
N. 47 del 14-6-1968
L'INGEGNERE CAPO

SEZ. 4. foglio 46
RAPP 1.2000