

ACCERTAMENTO
DELLA PROPRIETÀ
IMMOBILIARE URBANA

COMUNE

di *Caserta*

RICEVUTA
DI DICHIARAZIONE DI
FABBRICATO URBANO

La Ditta ⁽¹⁾

MICHELLI
cognome

LINA
nome

Caserta
comune di nascita

14/09/12
data di nascita

Ha presentato dichiarazione di
fabbricato urbano

nel comune di

località

via

n° CIVICO


(1) Segnare i dati anagrafici del solo primo
intestatario

Data di presentazione


14 GIU 1995

Numero di protocollo mod 97

Bollo


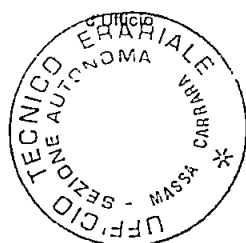


Il Funzionario ricevente

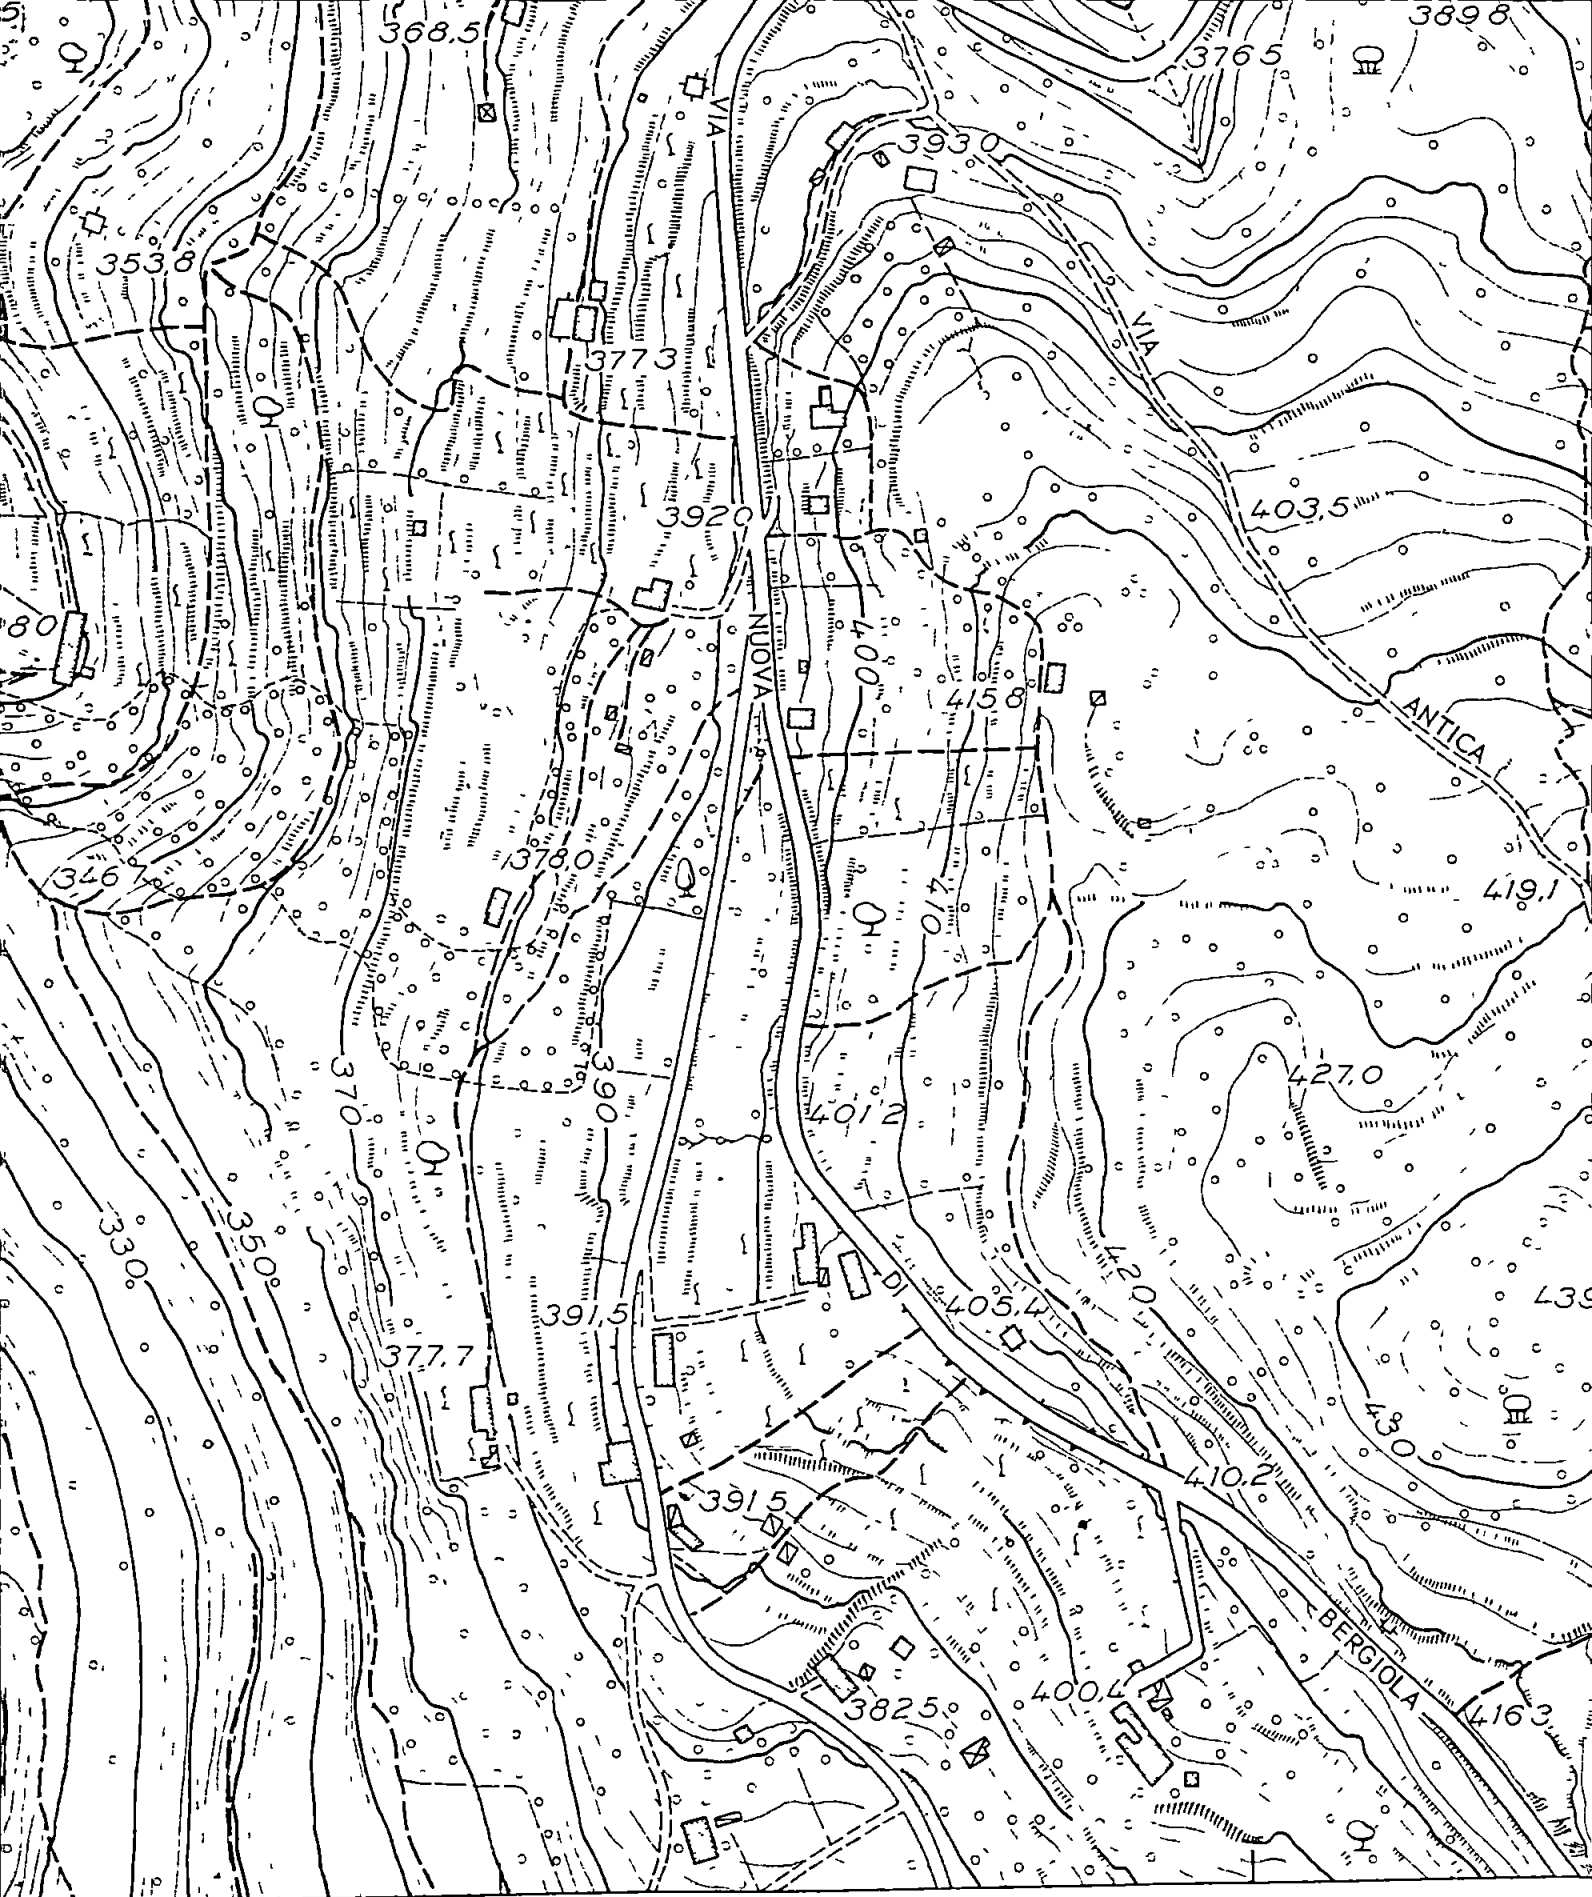

SCALA 1 2000 EQUIDISTANZA m 2

21/10/87
1/109

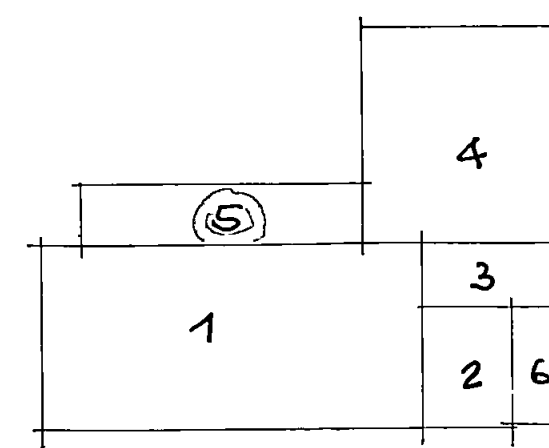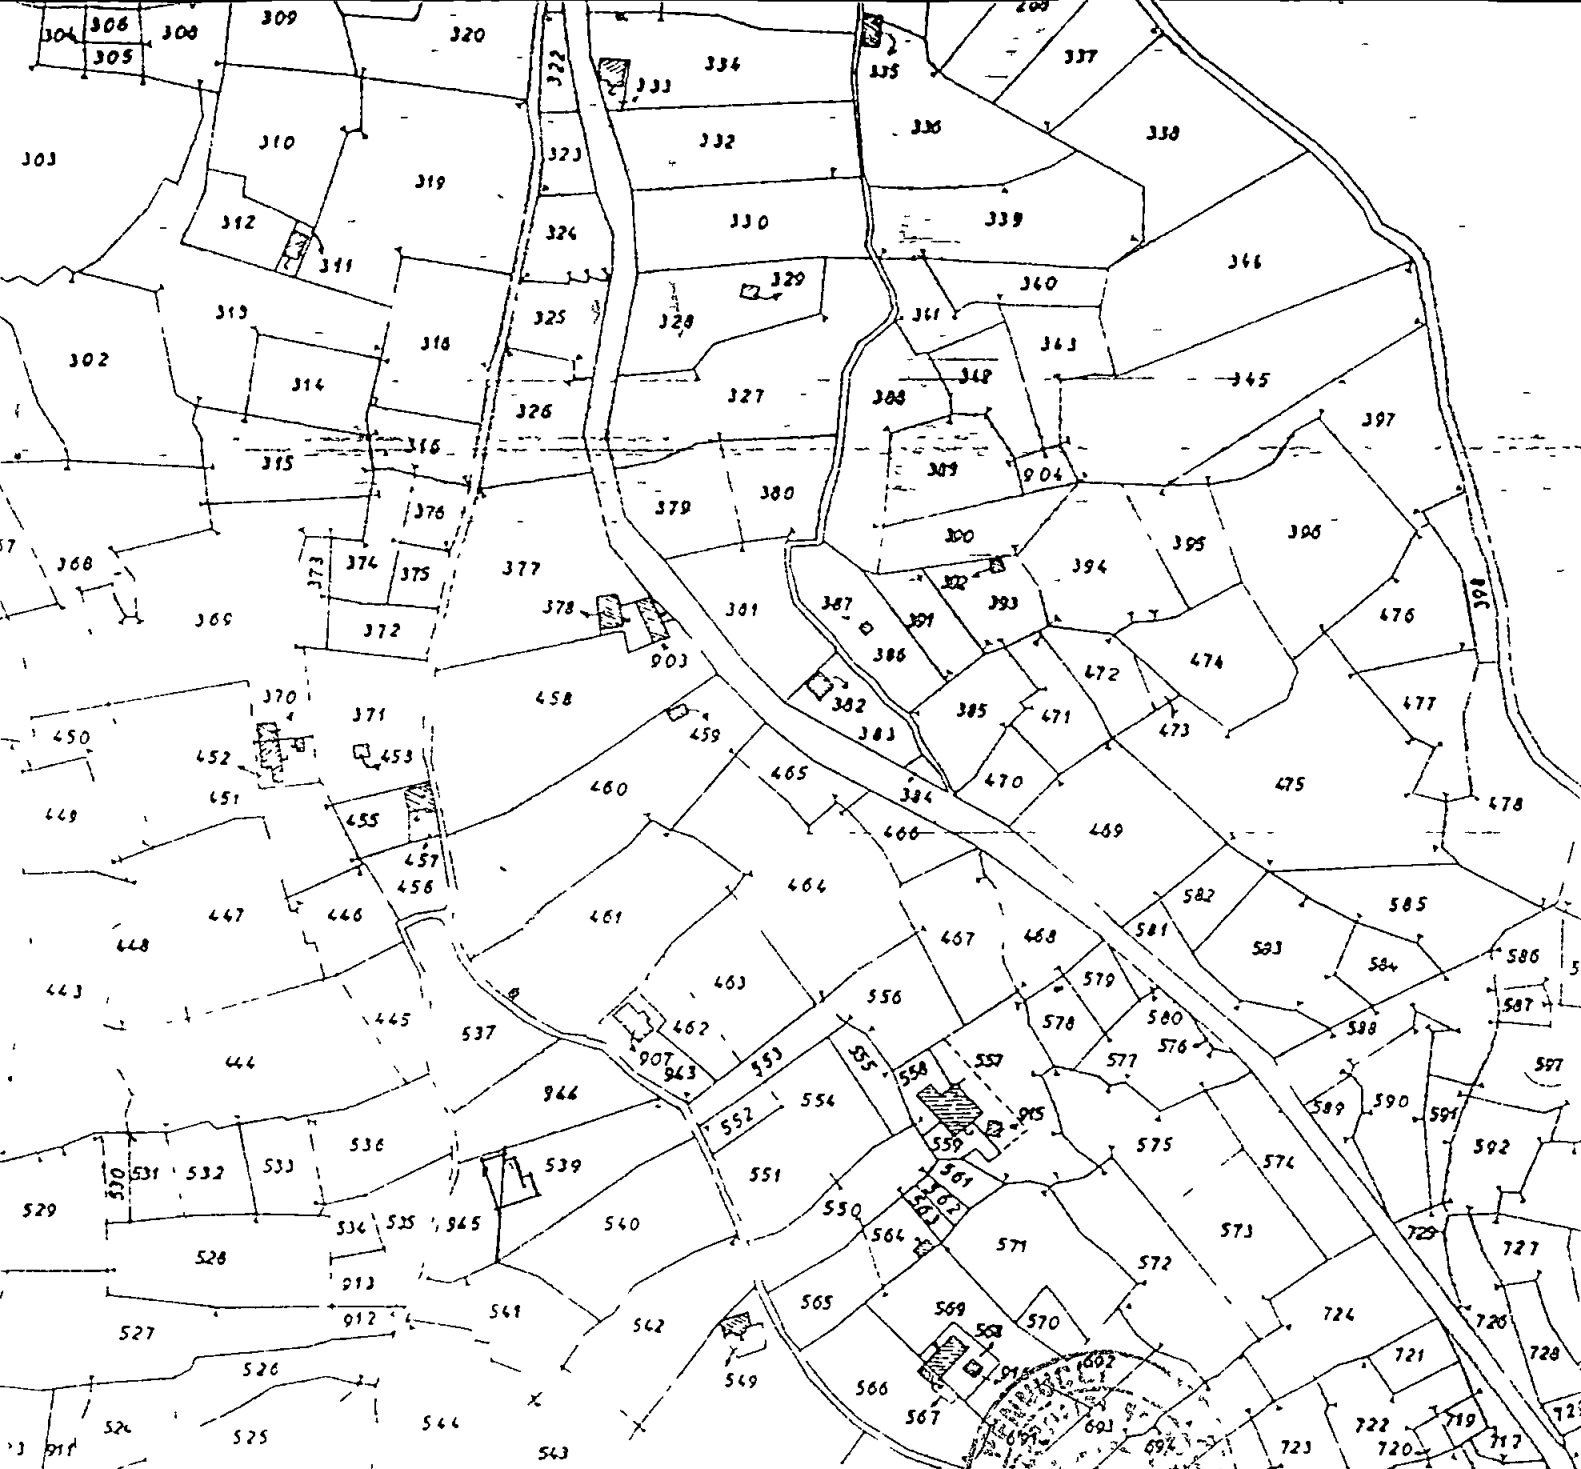

$$1 - 9.90 \times 4.80 = \text{mq } 47.52 \times 3.40 = \text{mc } 161.57$$

$$2 - 2.40 \times 3.50 = \text{mq } 8.40 \times 3.80 = \text{mc } 31.92$$

$$3 - 1.30 \times 3.50 = \text{mq } 4.55 \times 3.40 = \text{mc } 15.47$$

$$4 - 6.00 \times 5.00 = \text{mq } 30.00 \times 3.30 = \text{mc } 99.00$$

$$5 - 7.50 \times 1.80 = \text{mq } 13.50 \times 2.70 = 37.80$$

$$6 - 3.50 \times 1.30 = \text{mq } 4.55 \times 2.70 = 12.28$$

Foglio 57 1:2000

Provincia di Massa-Carrara Settore Ambiente - Difesa del Suolo Vincolo Idrogeologico (R.D. 3267/23 L.R. 10/89) Elaborati autorizzati con atto n° 496/96 del 1-3-96 Il Funzionario Incaricato	Progetto:	ALLEGATO A	tav.
		DOMANDA DI CONDOMINIO	variante
		EDILIZIO	soluzione
	Per conto di:	NICHELINI LINA	data
	località:	BERGHIOLA "QUERCETA"	

Pennucci
 Francesco
 Carrara
 Via Roma 13
 tel 76555
 (pal. galleria)

PIANTA P.T.

