

Progetto per la costruzione di un terrazzo con sottostante ripostiglio, a prolungamento di quello esistente, lungo il Viale XX Settembre, (loc. Fabbrica) di proprietà dei Successori Janni Egisto

sez. C. foglio 52


mapp. 4689

scala 1:2000


Approvato dal Sindaco alle condizioni indicate nel permesso di costruzione

N. 592 dal 17-6-1964

L'ARCHITETTO CAPO SEZIONE (LUCIO GRANAI)

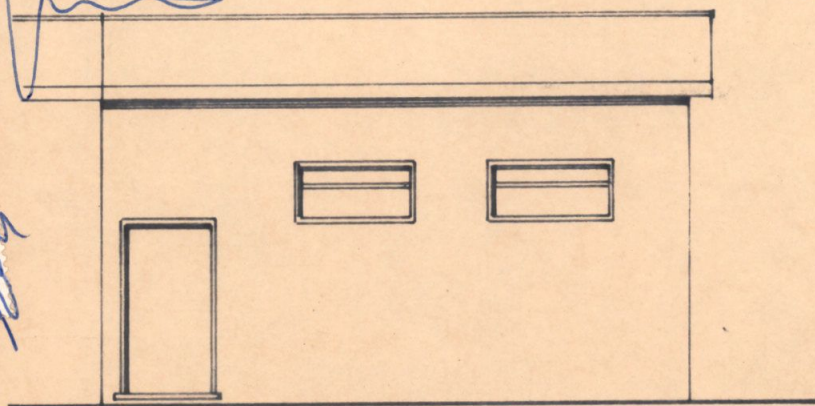

prospetto

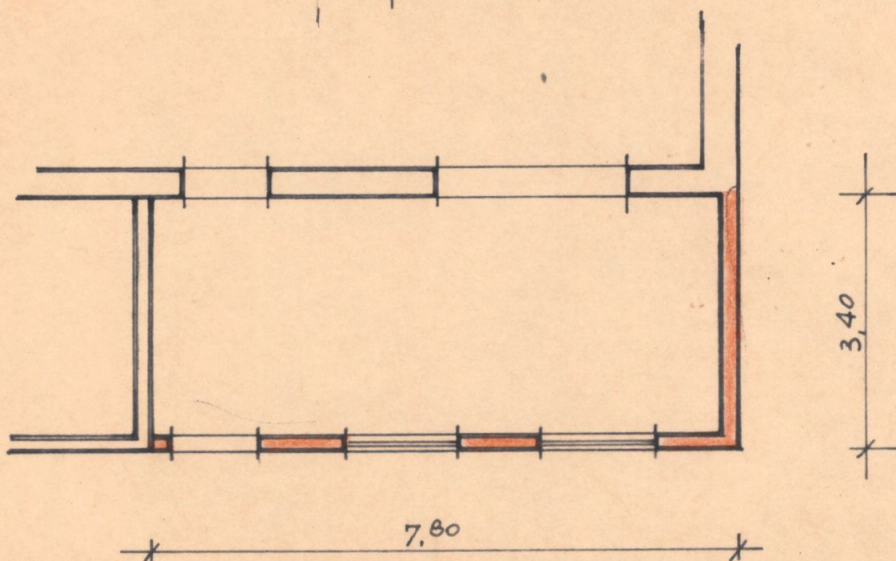

pianta

scala 1:100