


progetto di prefabbricato metallico ad uso
ricovero automezzi maestranze di cava
in loc. calagio - prop. corsi

scala 1:100


STUDIO TECNICO
Geom. VITTORIO AGOSTINI
Via 7 luglio, 5 - Tel. 71.980
CARRARA




APPROVATO
7 DIC. 1978
CONTROLLATO

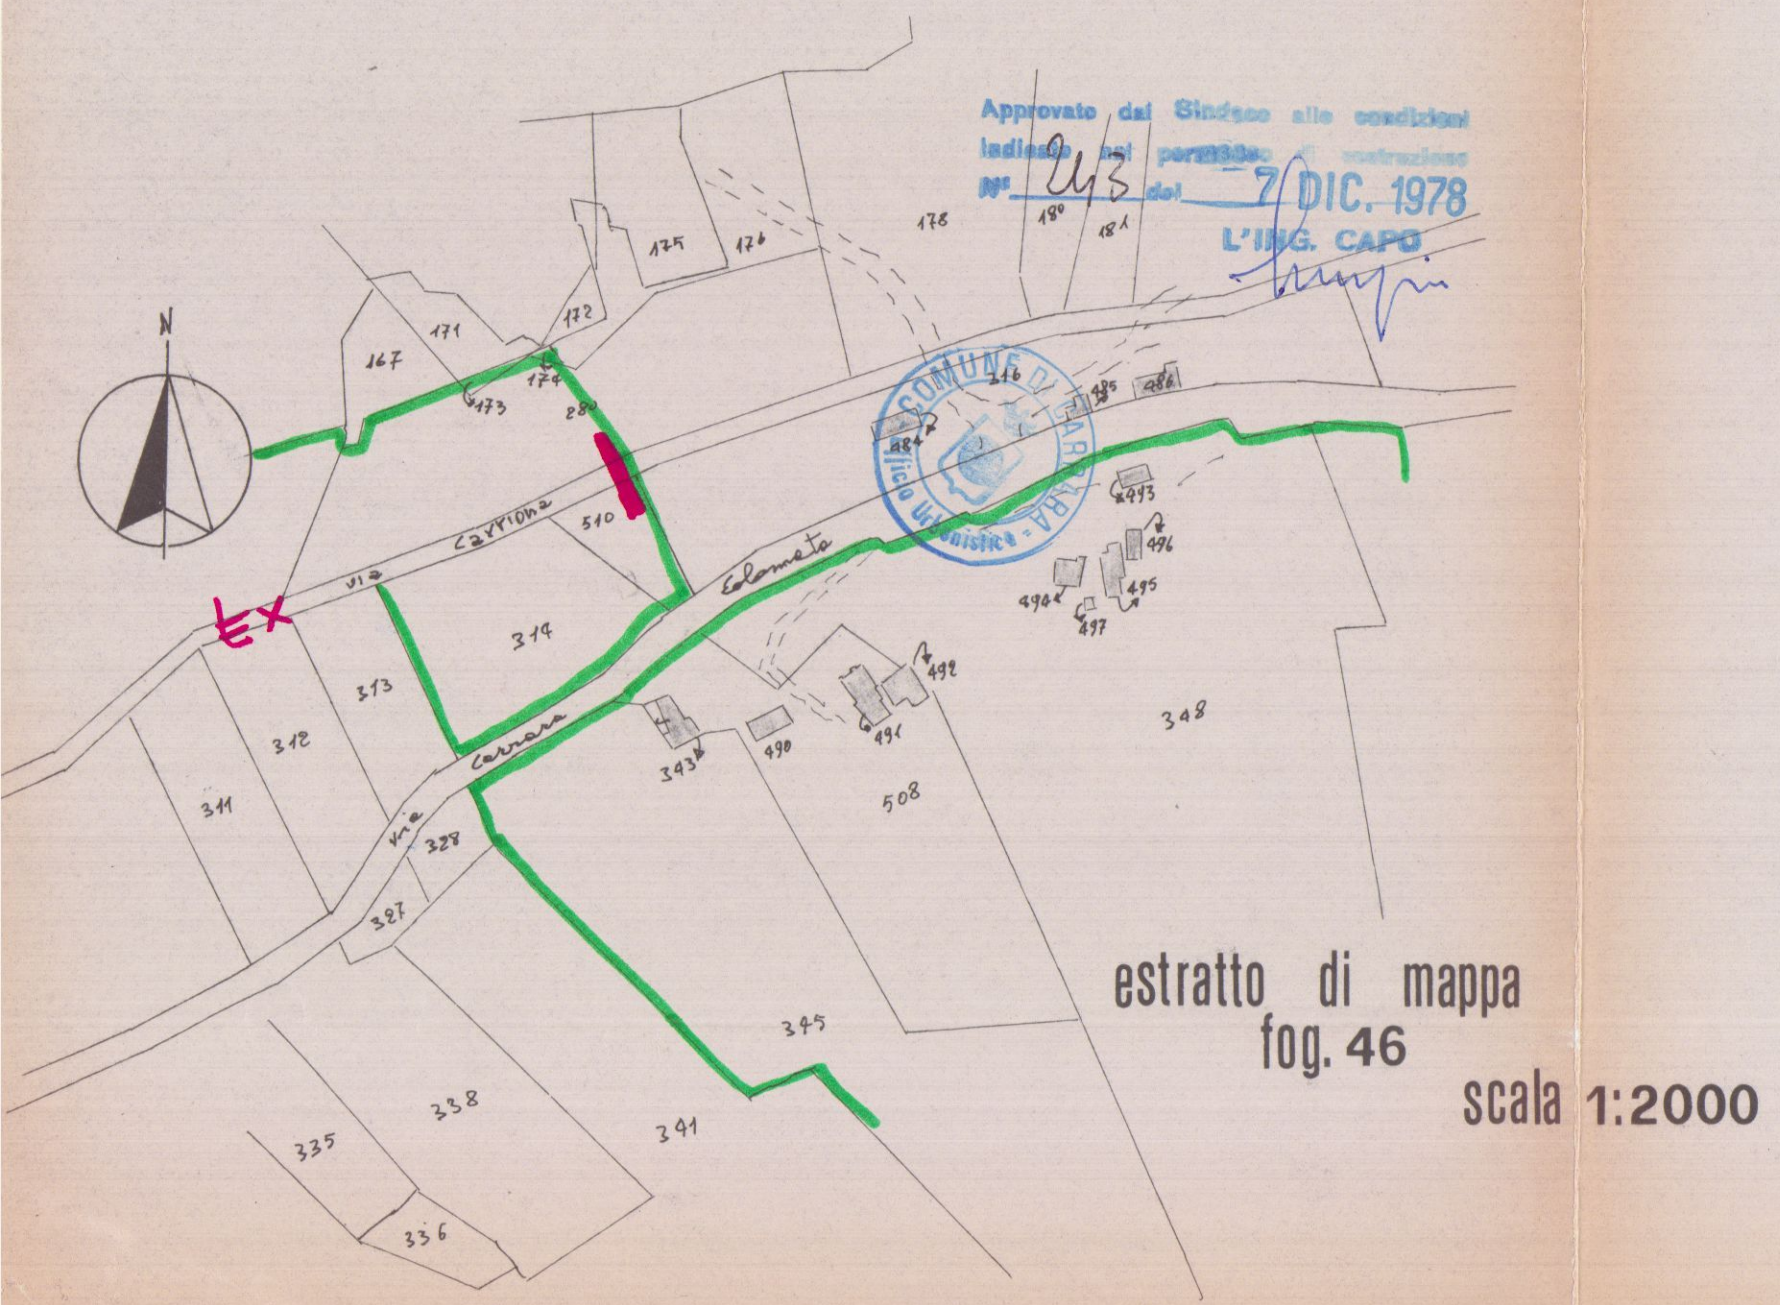


planimetria terreno
scala 1:500

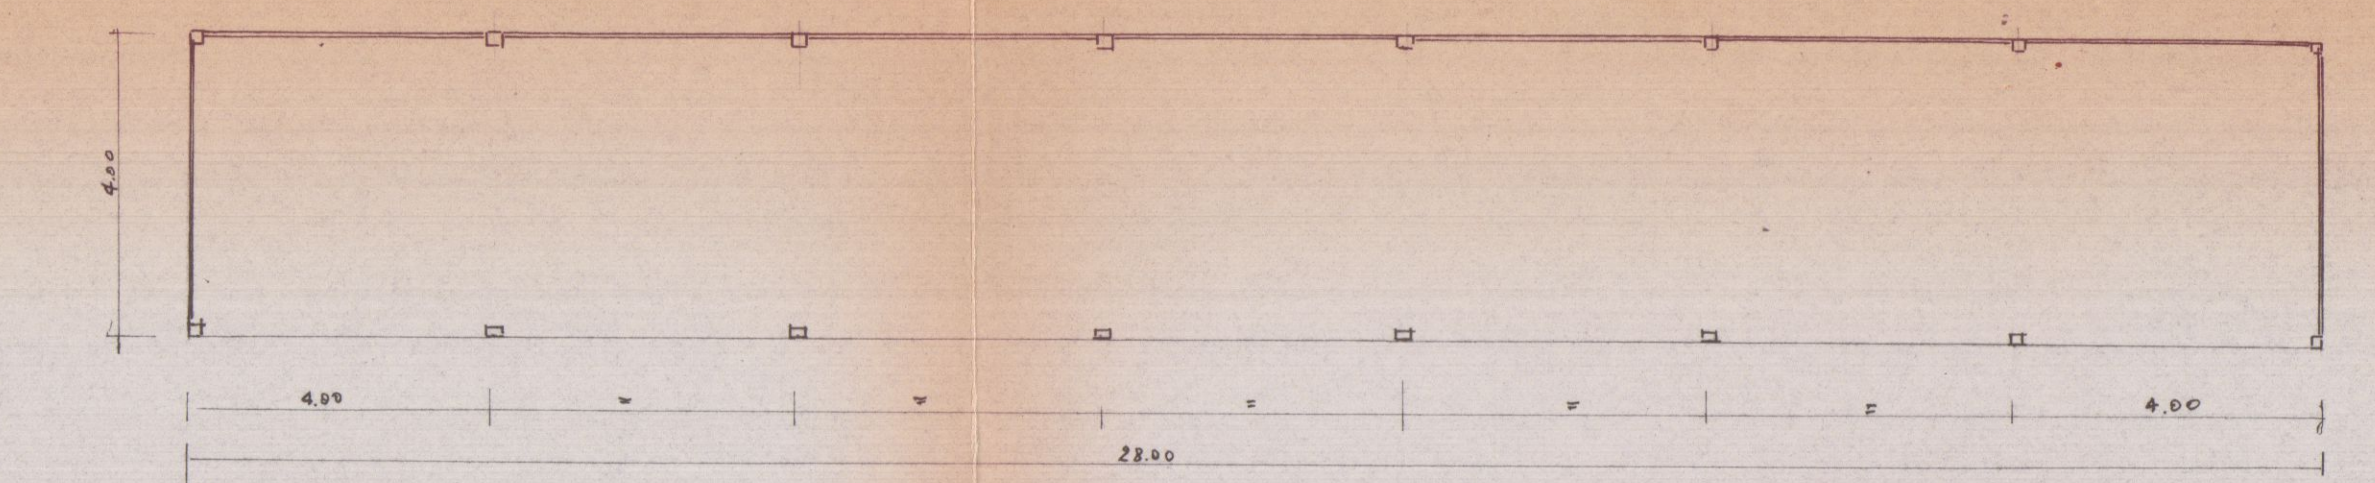


pianta

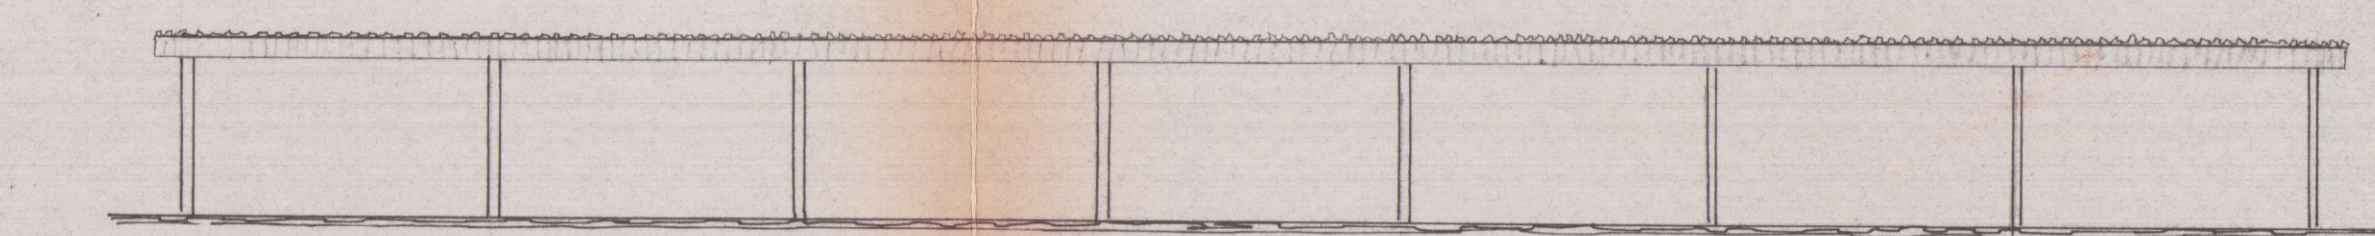


ovest

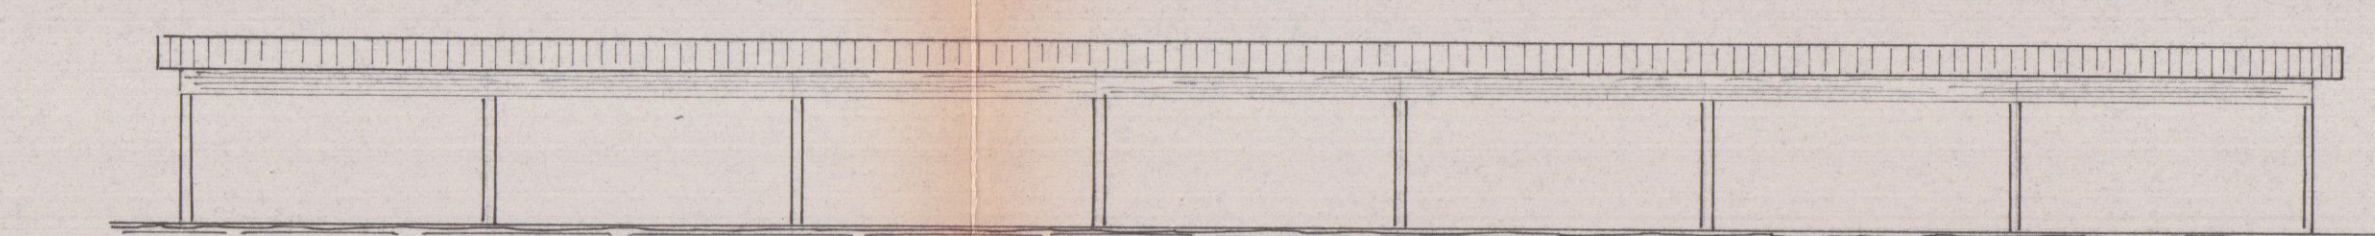


est

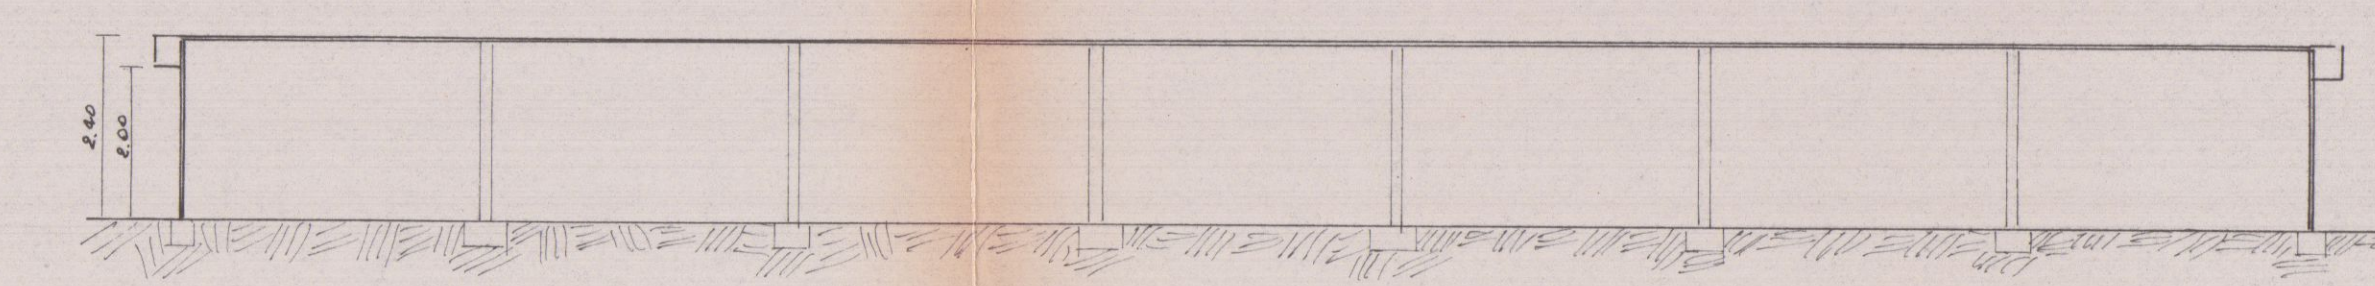


sez.

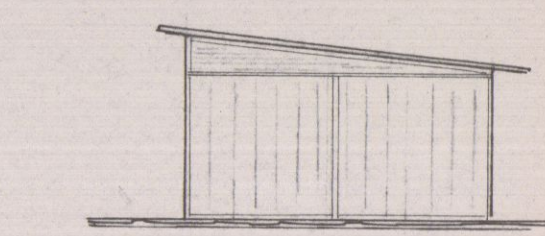

sud

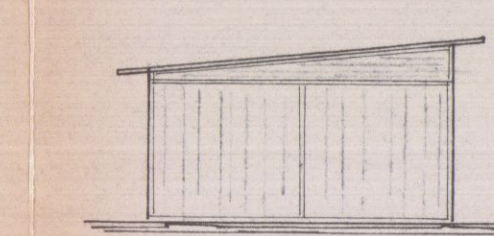

nord

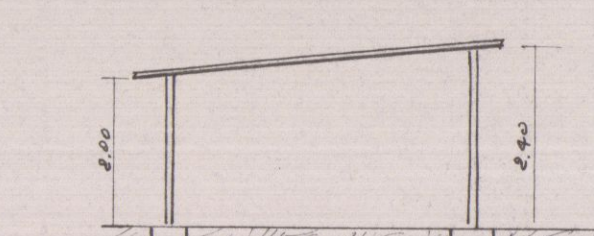

sez.