


ΔLΔ 1:100

INTERNO
OGGETTO

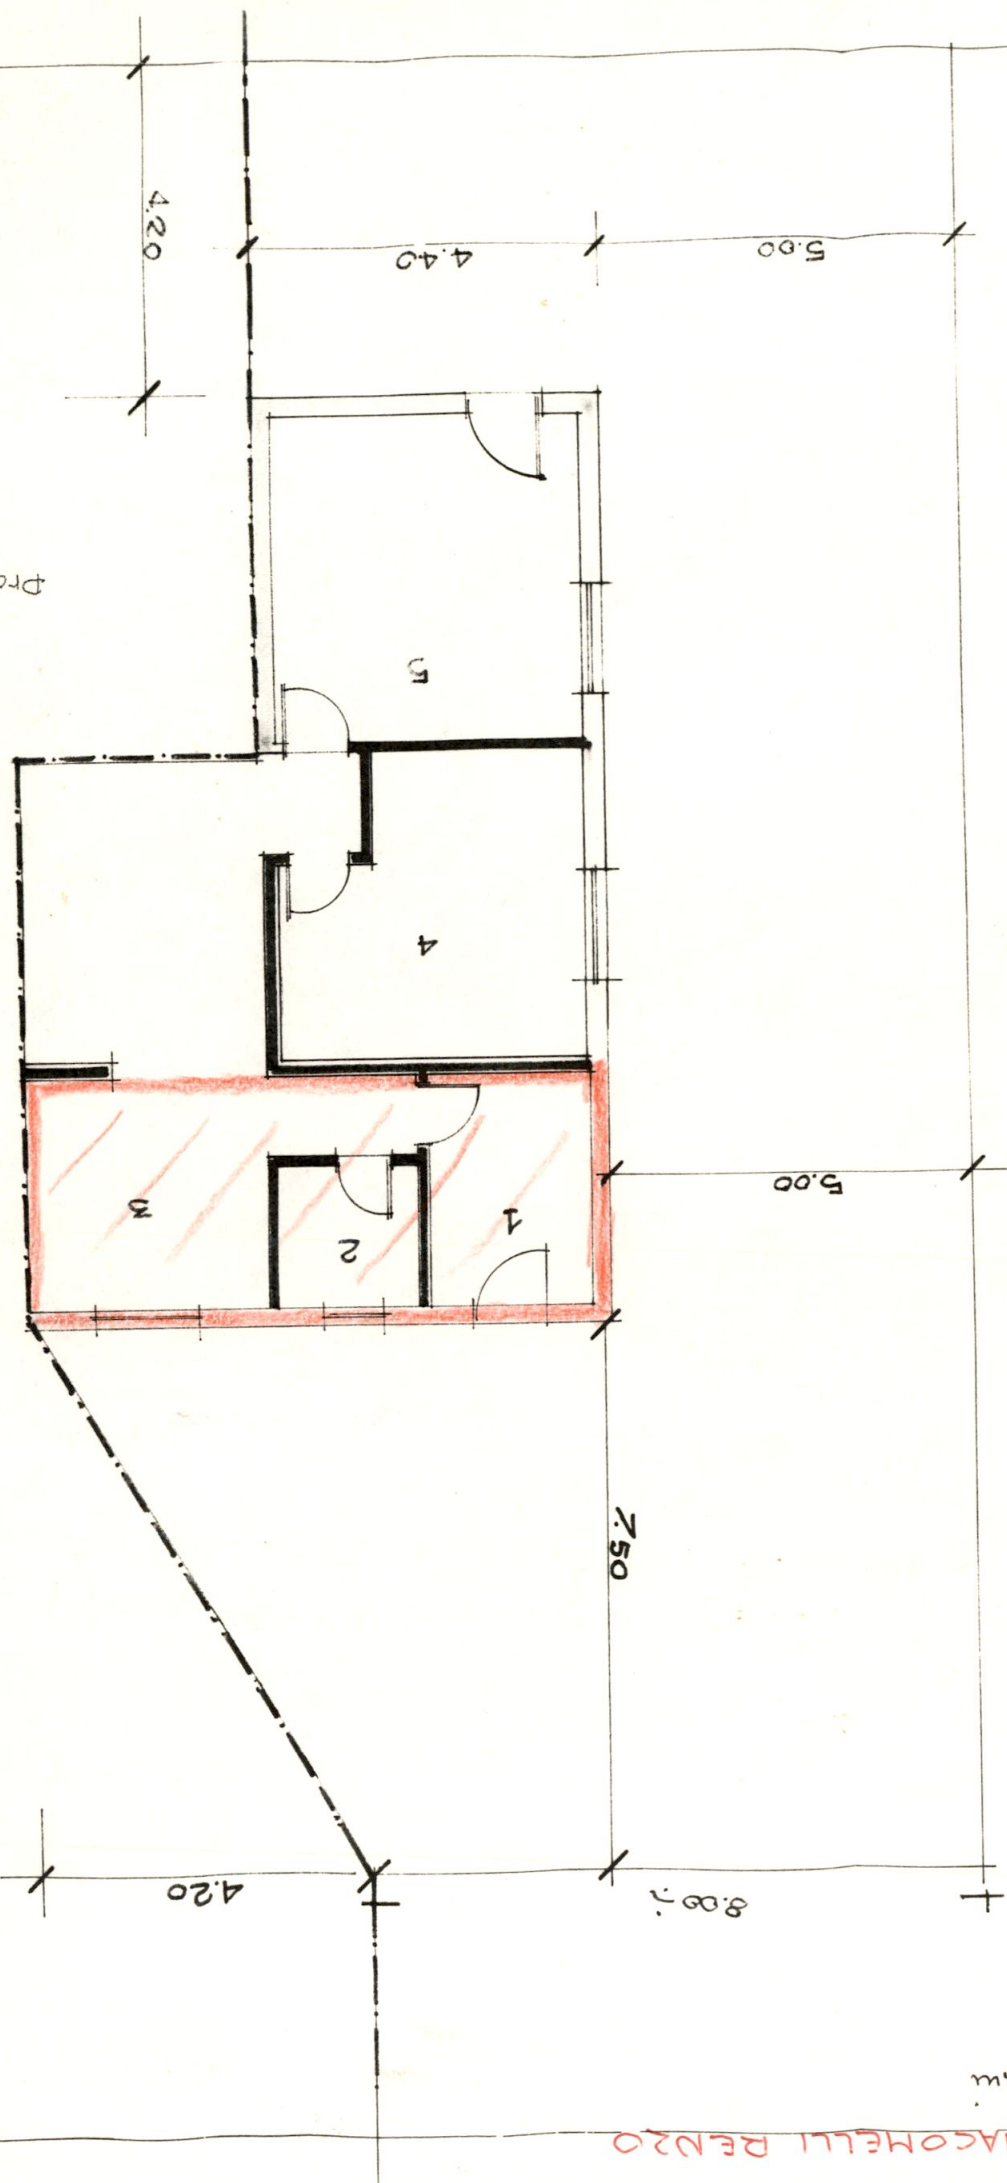

Proprietà G.

ISCOHELLI

meow - studio
design

PROPIETÀ GIACOMELLI RENZO

NUOVO CATASTO EDILIZIO URBANO

(R. DECRETO-LEGGE 13 APRILE 1939, N. 652)


Planimetria dell'immobile situato nel Comune di CARRARA Via COLOMBERA
Ditta GIACOMELLI RENZO nato a CARRARA il 16-02-1942
Allegata alla dichiarazione presentata all'Ufficio Tecnico Erariale di MASSA-CARRARA

DITTA intestata



CANTINA h=mt. 2.00

PIANTA PIANOTERRENO
mapp. 117

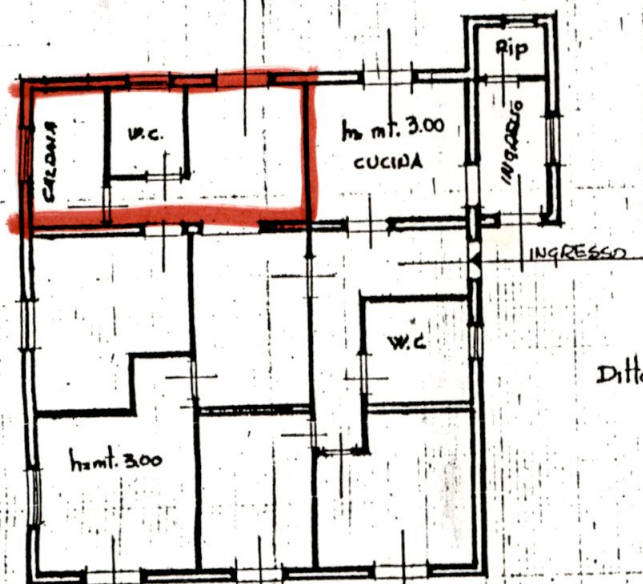

COMUNE DI CARRARA
ELABORATO GRAFICO
ALLEGATO ALLA CONC. ED.
RILASCIATA IN SANATORIA
L. N° 47 DEL 28.2.85

Approvato dal Sindaco alle condizioni
indicate nella concessione edilizia
N. 99 del 13/3/92
Dirigente Sett. Urbanistica
(Arch. Pierluigi Bessi)

PIANTA PIANO TERRENO



ORIENTAMENTO



SCALA DI 1:200

SPAZIO RISERVATO PER LE ANNOTAZIONI D'UFFICIO

DATA
PROT. N°

Compilata dal GEOM. VOLPI
ALESSANDRO
(Titolo, nome e cognome del tecnico)

Iscritto all'Albo dei GEOMETRI
della Provincia di MASSA-CARRARA

DATA

Firma: