

Geom. FERRUCCIO PERAZZO

Via Frassina, 120 54031 Avenza (MS) PRZ FRC 54C25 E488F
cel. 348/4042246 fax 1786019507 E-mail: geofgmp@virgilio.it

COMMITTENTE SARTI SILVIO E VATTERONI GIUSEPPINA

OGGETTO AMPLIAMENTO DI UN FABBRICATO USO ABITAZIONE


UBICAZIONE AVENZA, VIA ALDO PUCCIARELLI, 30

TAVOLA	ESISTENTE	REFERIMENTI CATASTALI	DATA	COMMITTENTE
1	planimetrie pianite prospetti sezioni	FOGLIO 105 MAPP. 48; 1026	Dicembre 2008	Sarti Silvio Vatteroni Giuseppina


Elaborati non riproducibili senza autorizzazione




fotografia esistente

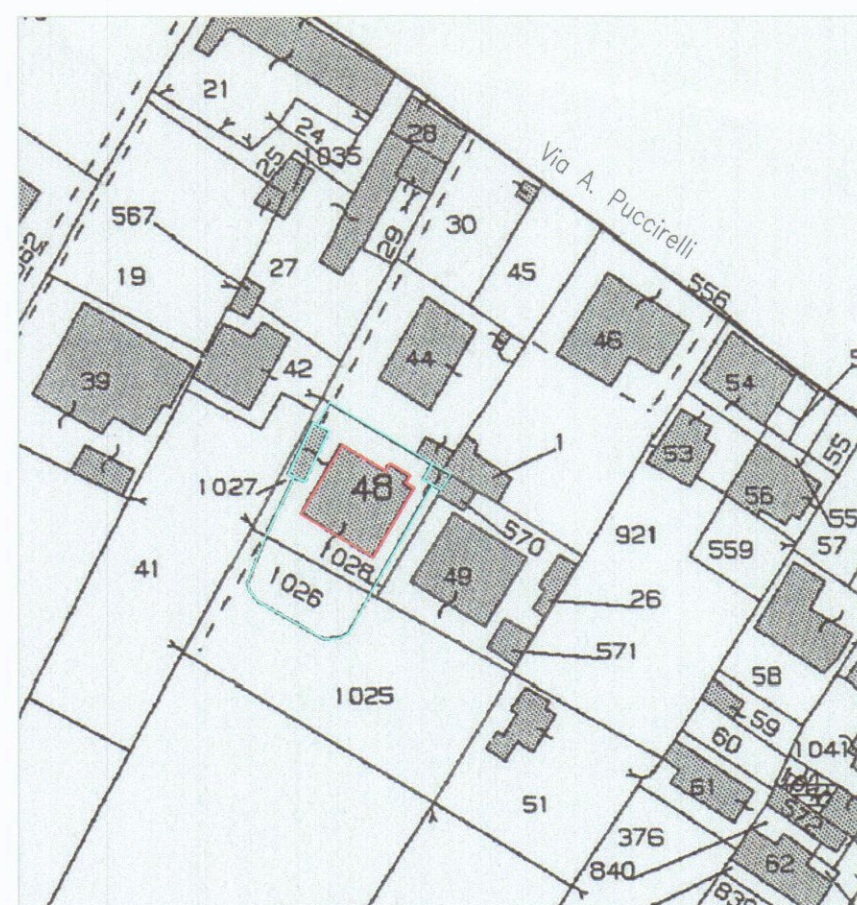


Stralcio di mappa catastale 1:10000

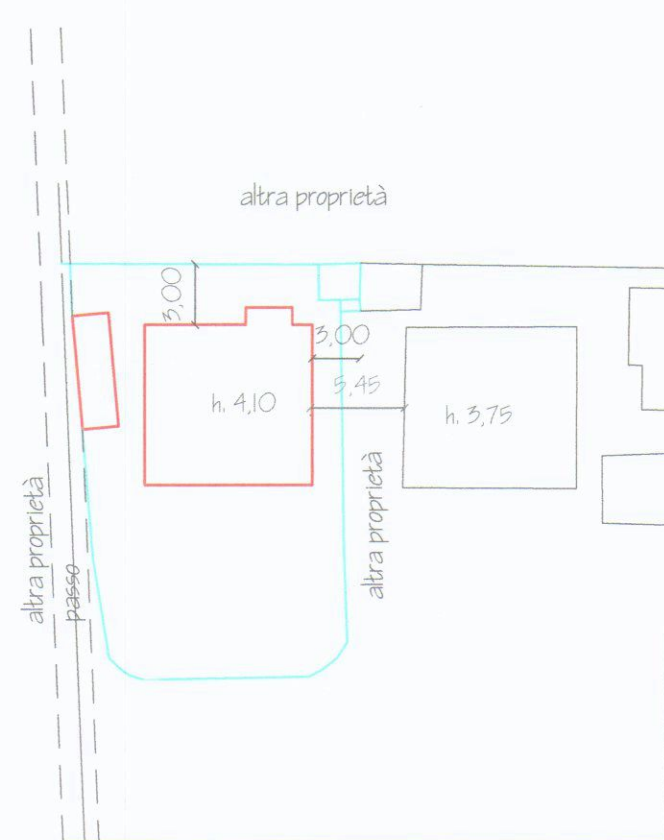

Planimetria 1:500

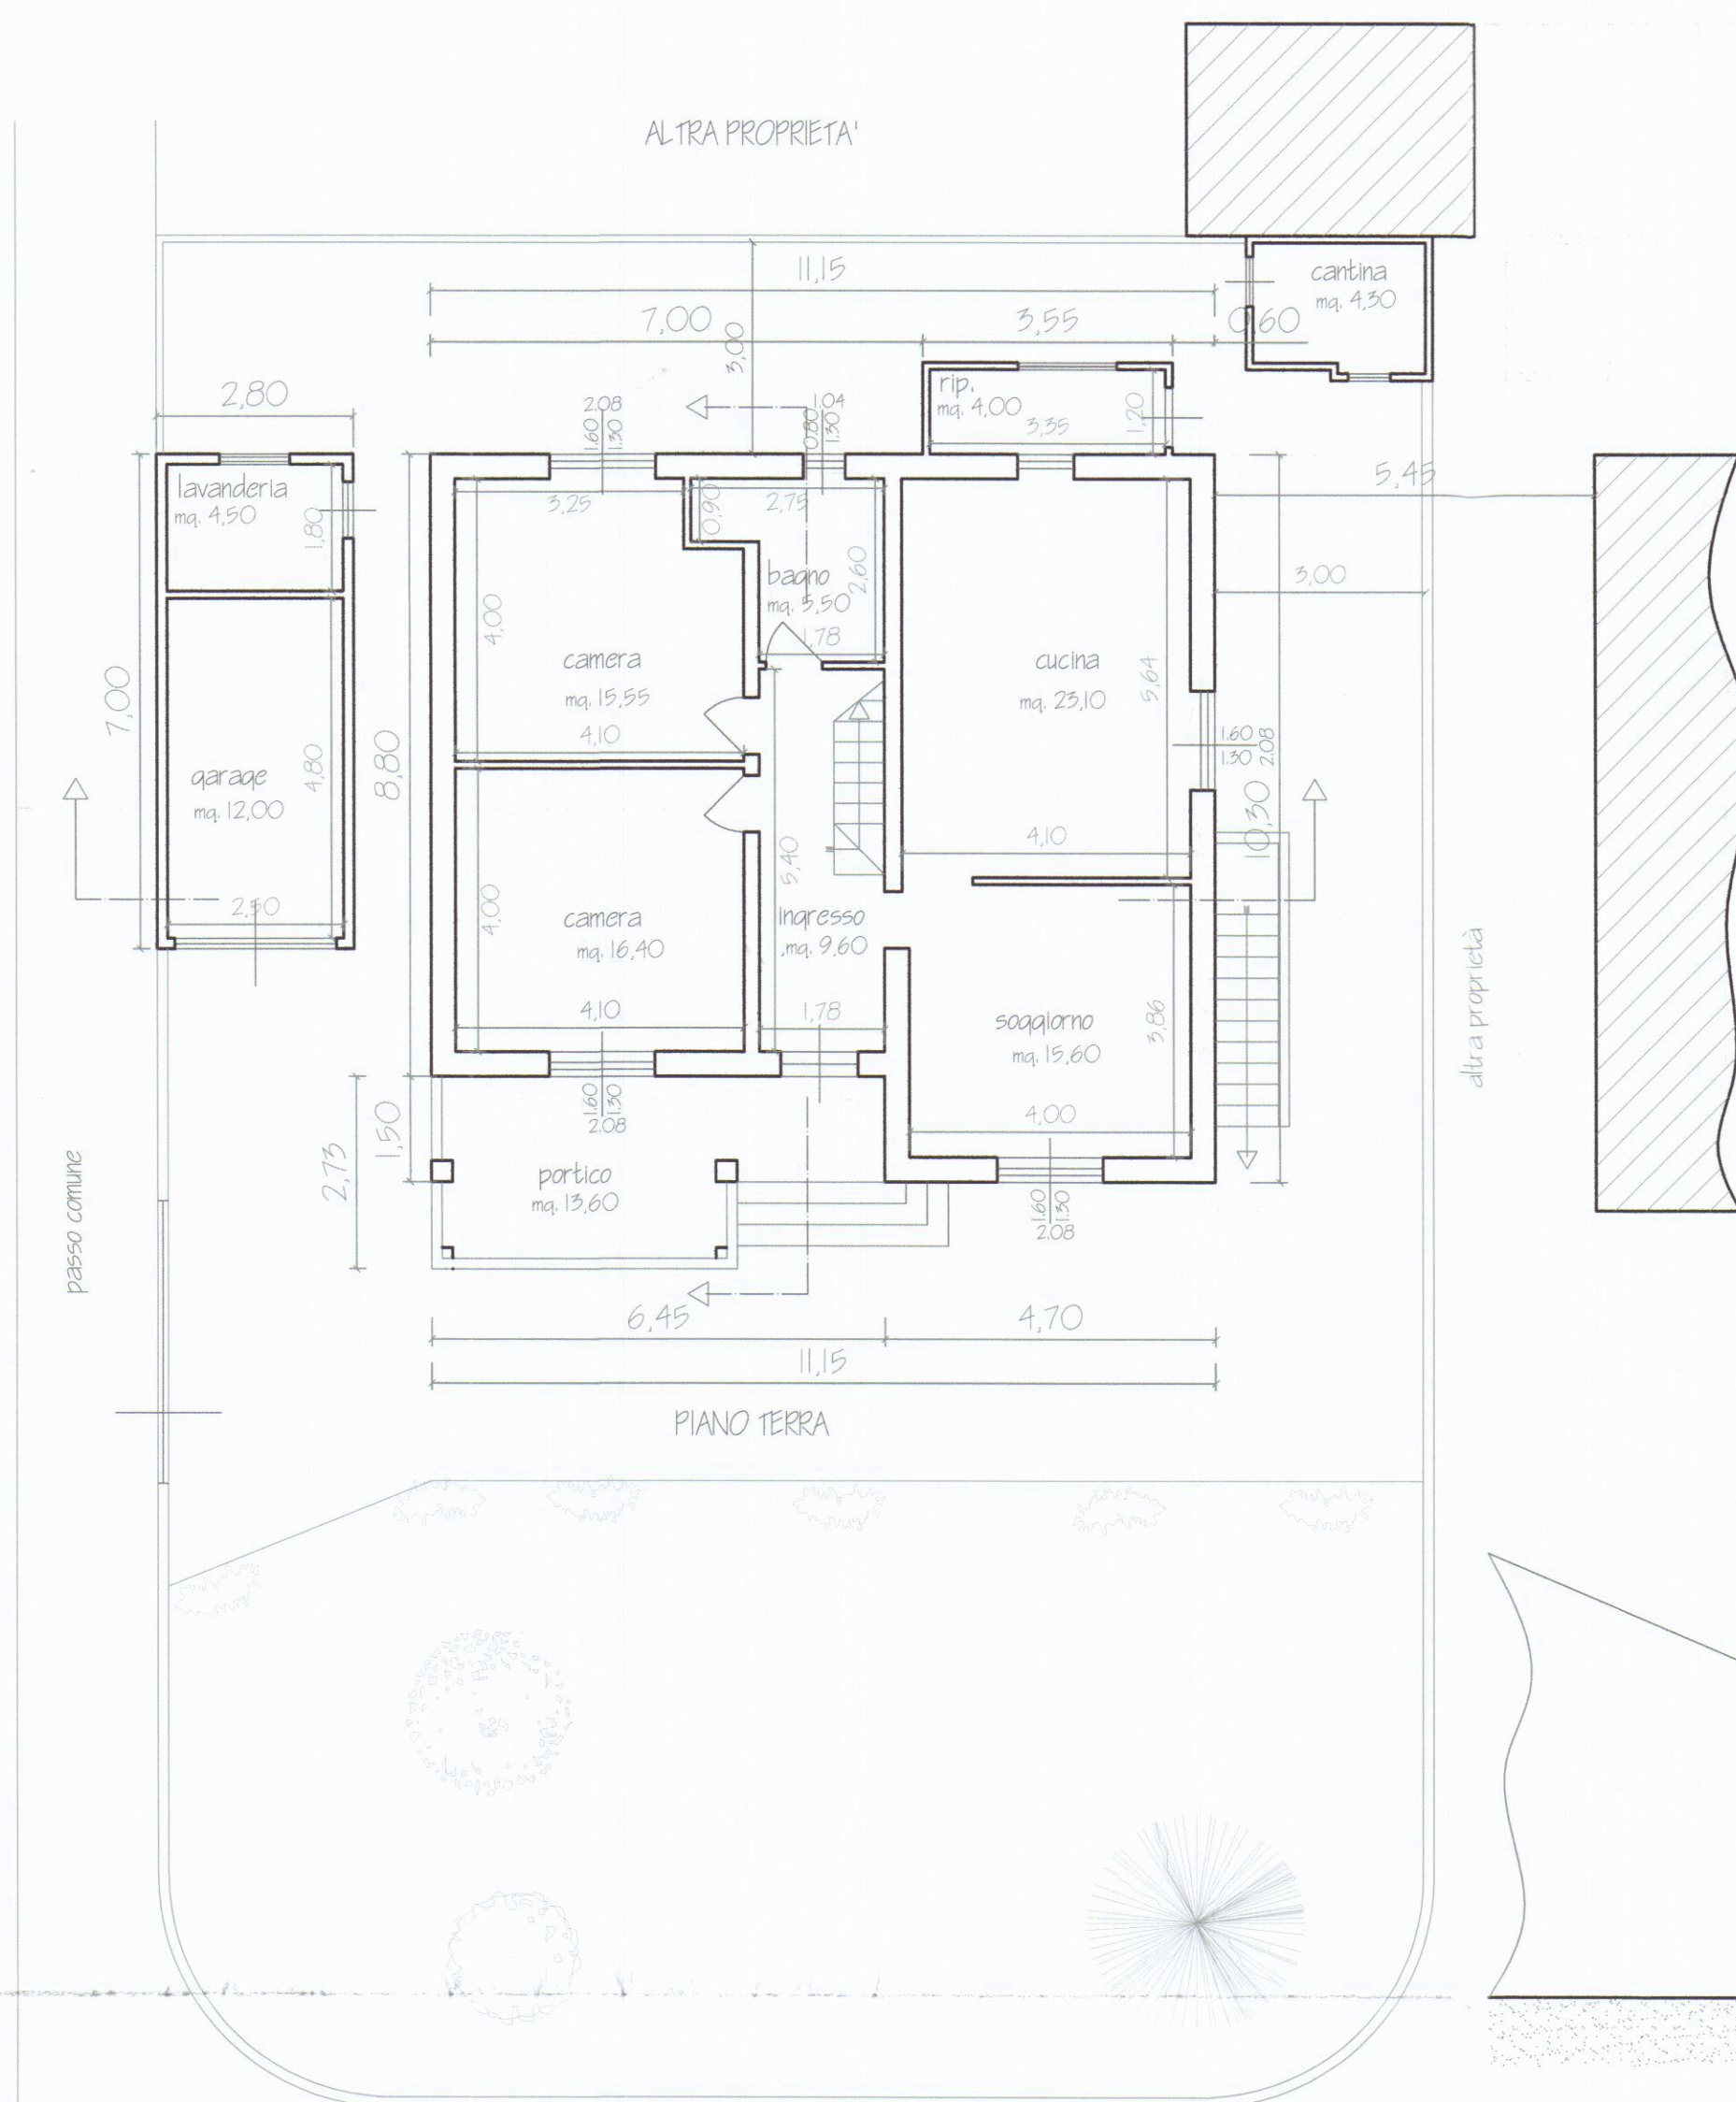


ALTRA PROPRIETA'

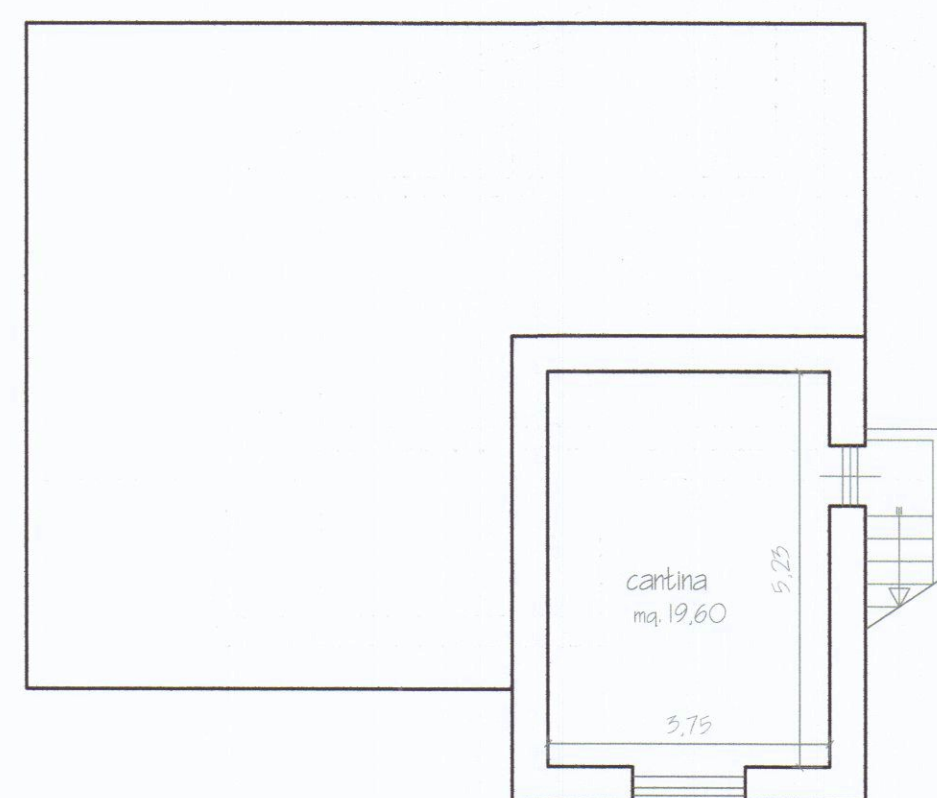

Piano Seminterrato


SCHEMA DEI VOLUMI

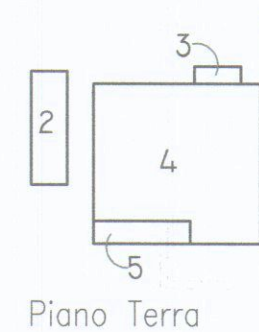


Piano Terra

Piano Primo



- 1) 2,8 x 7,00 = mq
- 2) 2,8 x 7,00 = mq
- 3) 2,8 x 7,00 = mq
- 4) 2,8 x 7,00 = mq
- 5) 2,8 x 7,00 = mq
- 6) 2,8 x 7,00 = mq

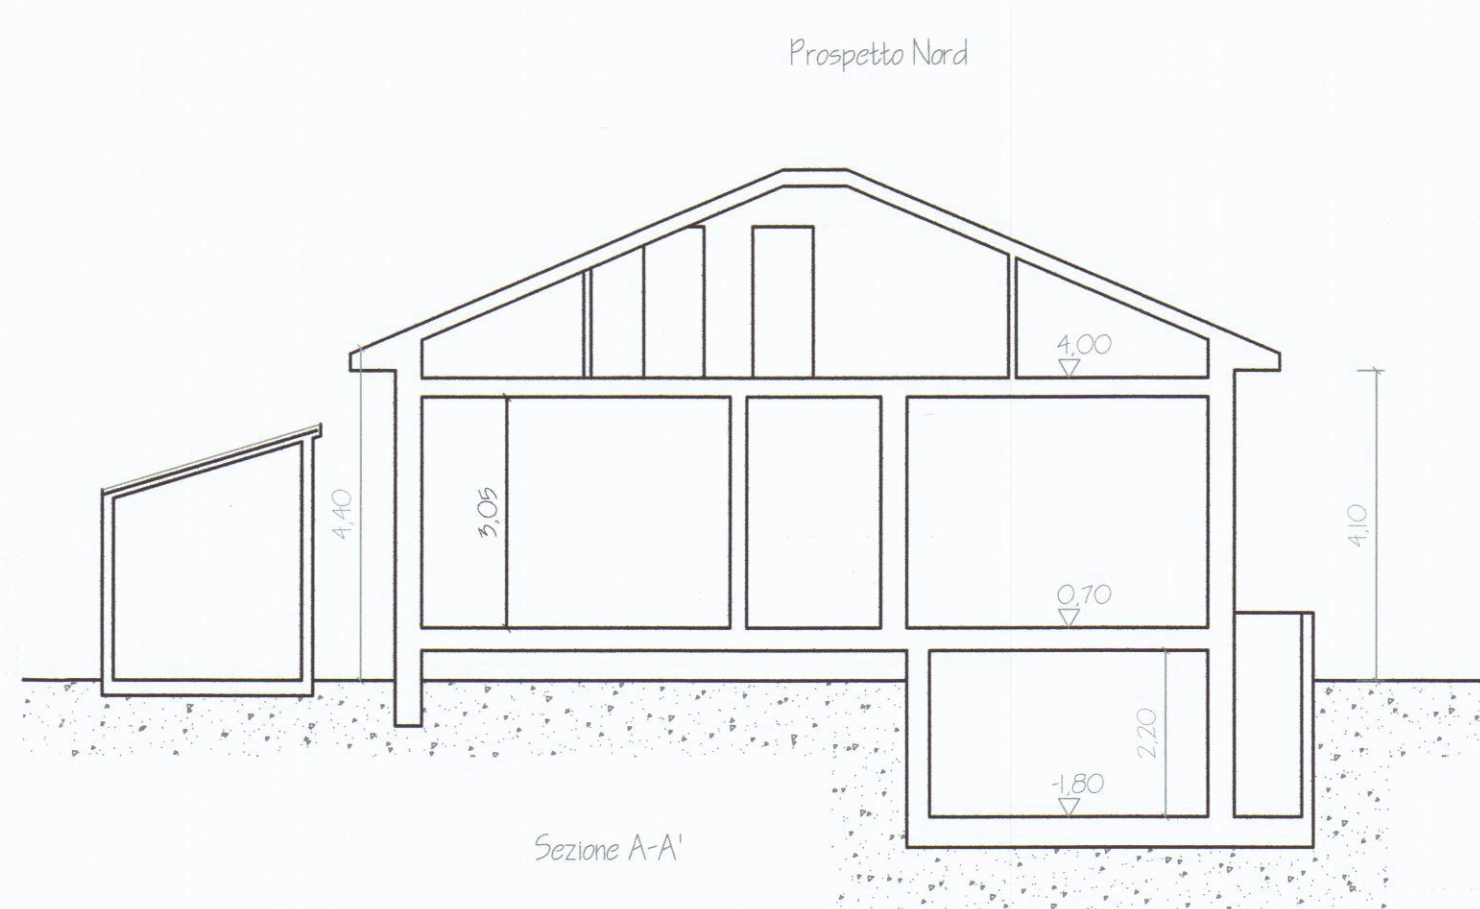


Sezione A-A'

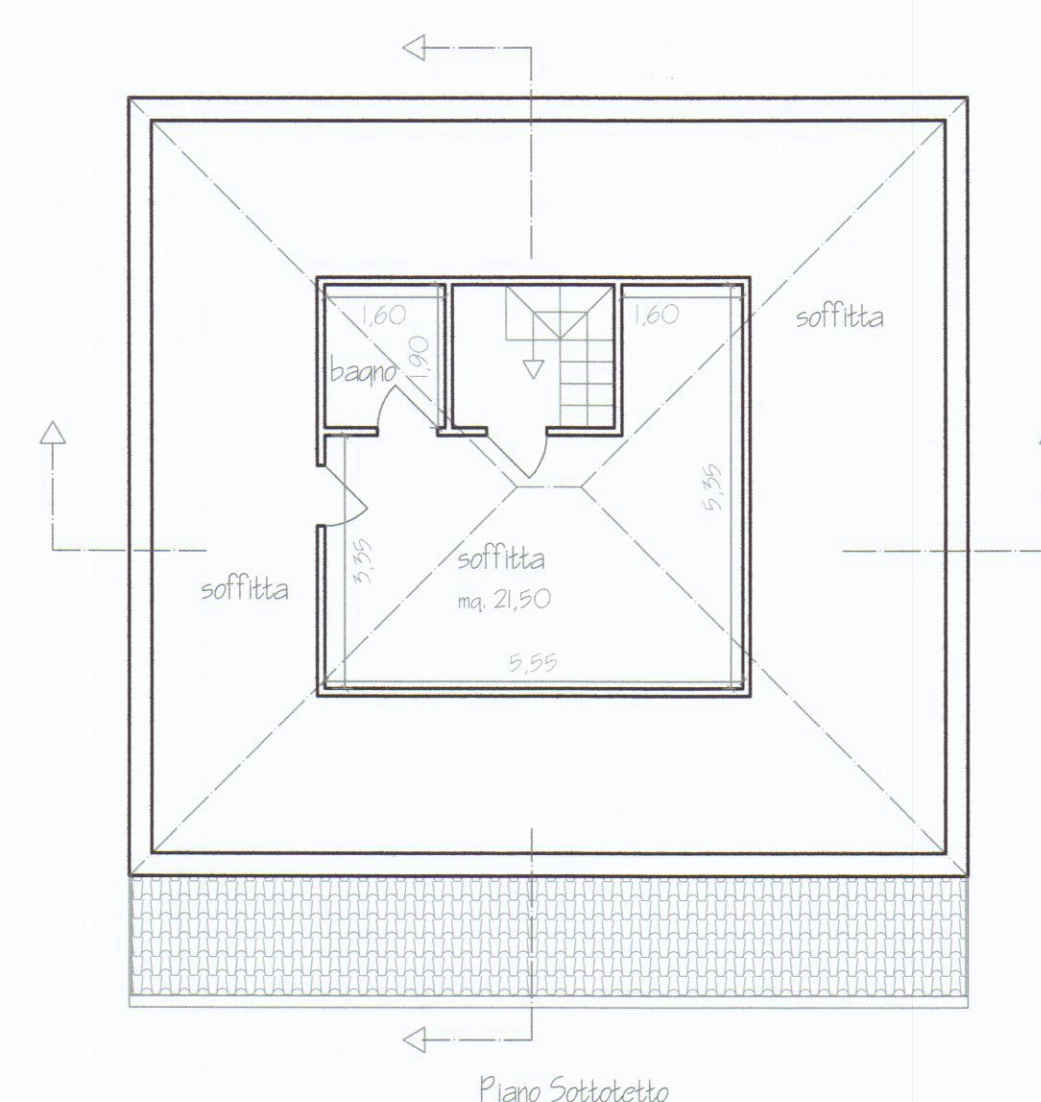

Piano Sottotetto

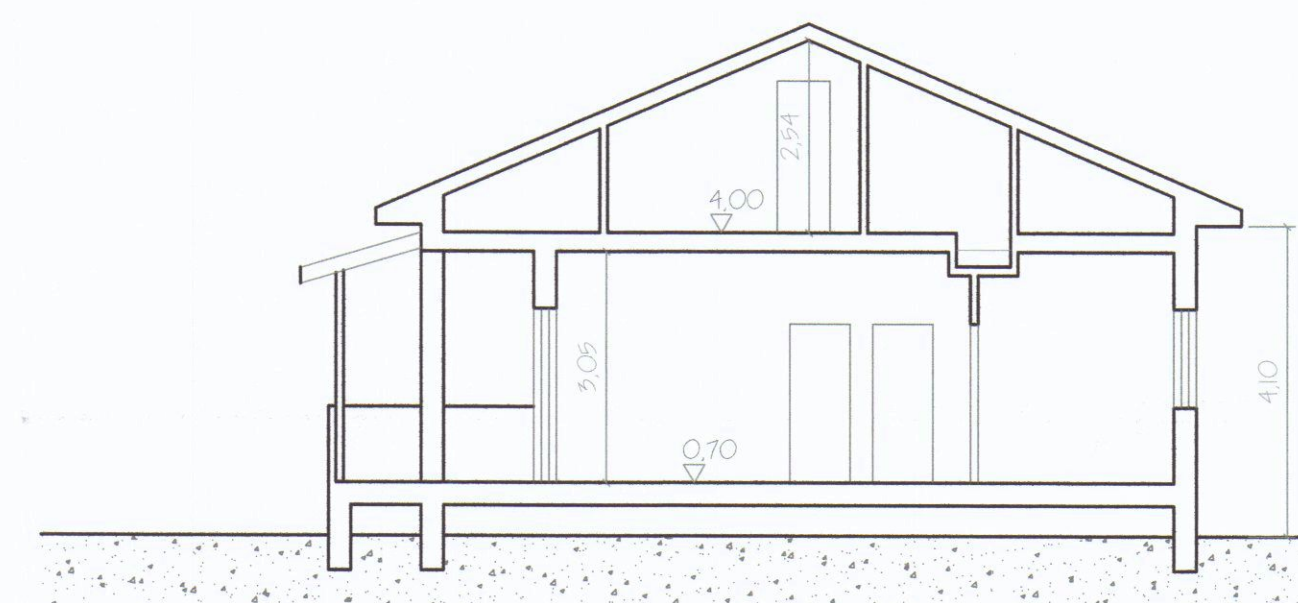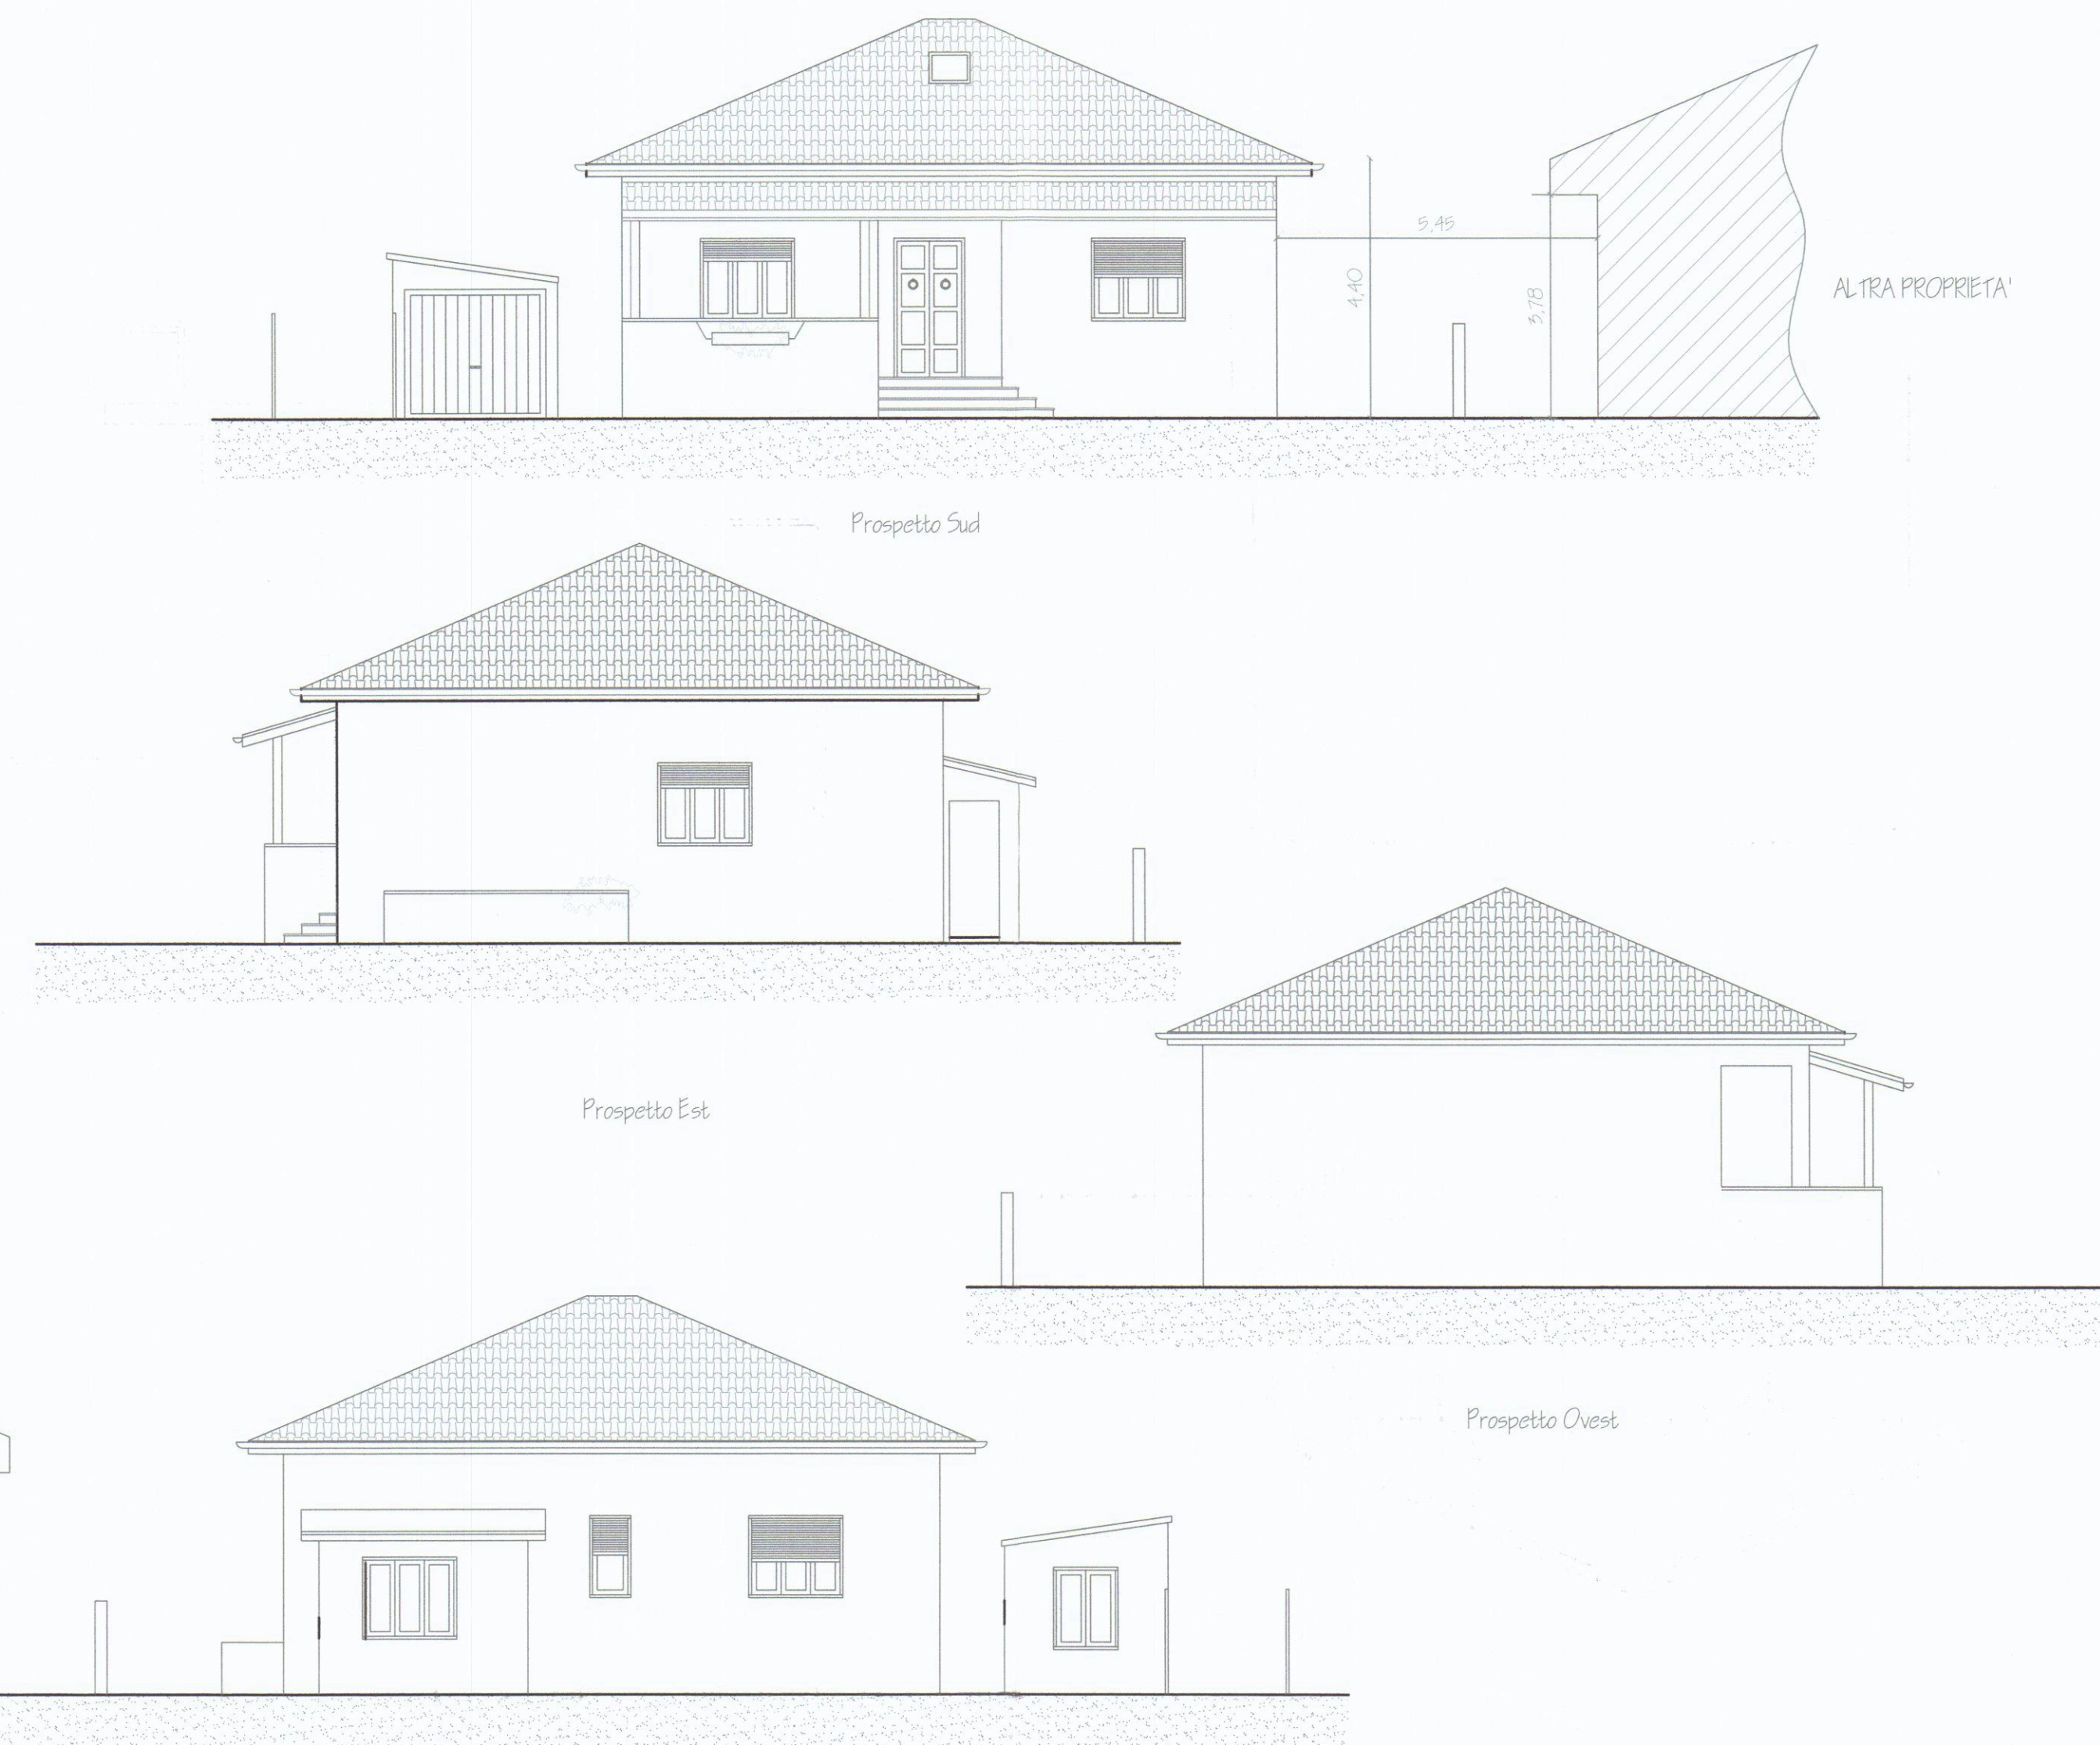

Sezione A-A'

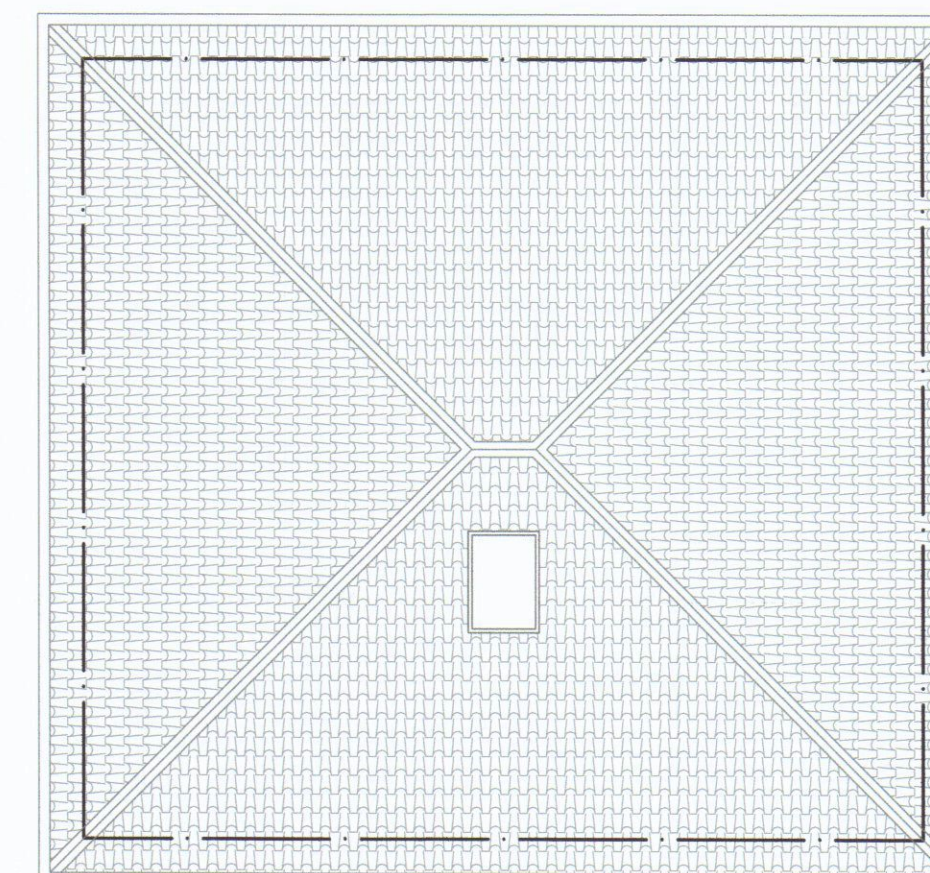

Copertura