

PROGETTO

DI UN FABBRICATO
DI CIVILE ABITAZIONE
DA ERIGERSI IN
VIALE XX SETTEMBRE



MARINA DI CARRARA

PROPRIETA' :

Soc. Alta Val D'Enza S.r.l.



IL PROGETTISTA:

• DOTT. ARCH. ATTILIO DANI

PLANIMETRIE-TAB. TECNICA SEZIONI


REGIONE EMILIA ROMAGNA
Ufficio del Comune di Marina di Carrara
Elaborato allegato alla denuncia presentata
al Comune della Legge n. 54/1974 - L.R. n. 89/1982
e Legge n. 1096/1971 - Pratica S. n. 336
Marina di Carrara
30 MAG. 2000

TAV 01

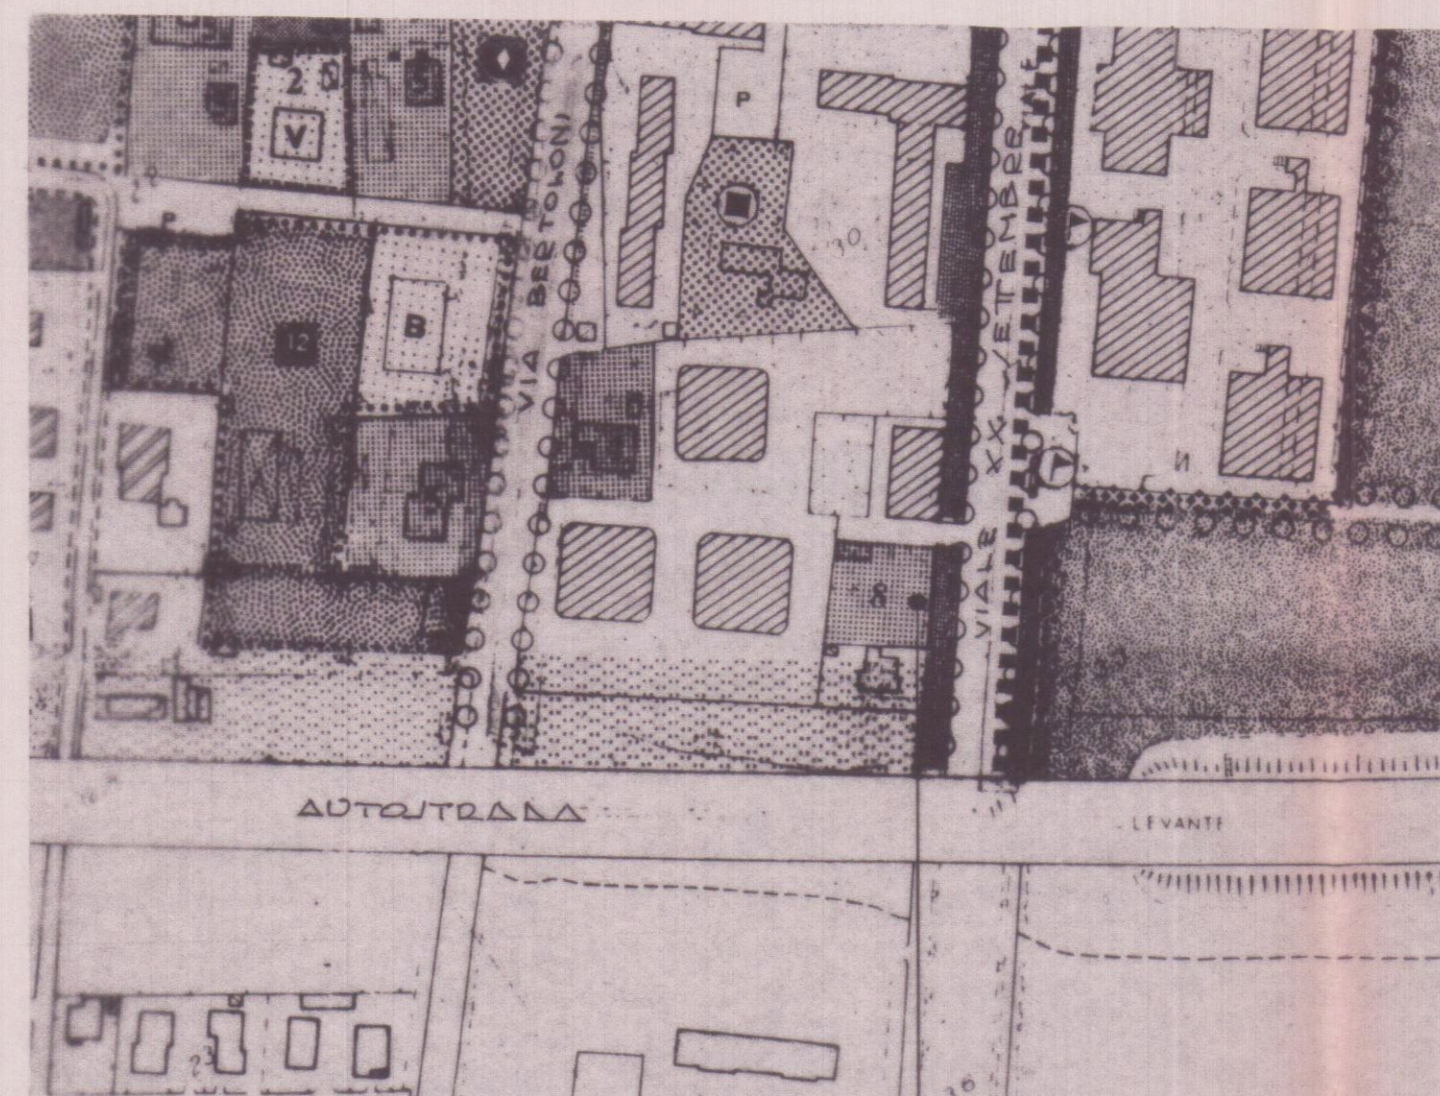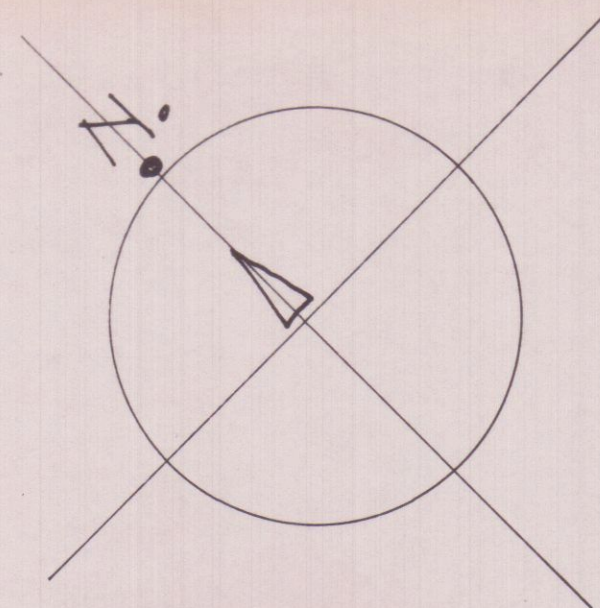

P.D.G.C.

TIPOLOGIA
R6A

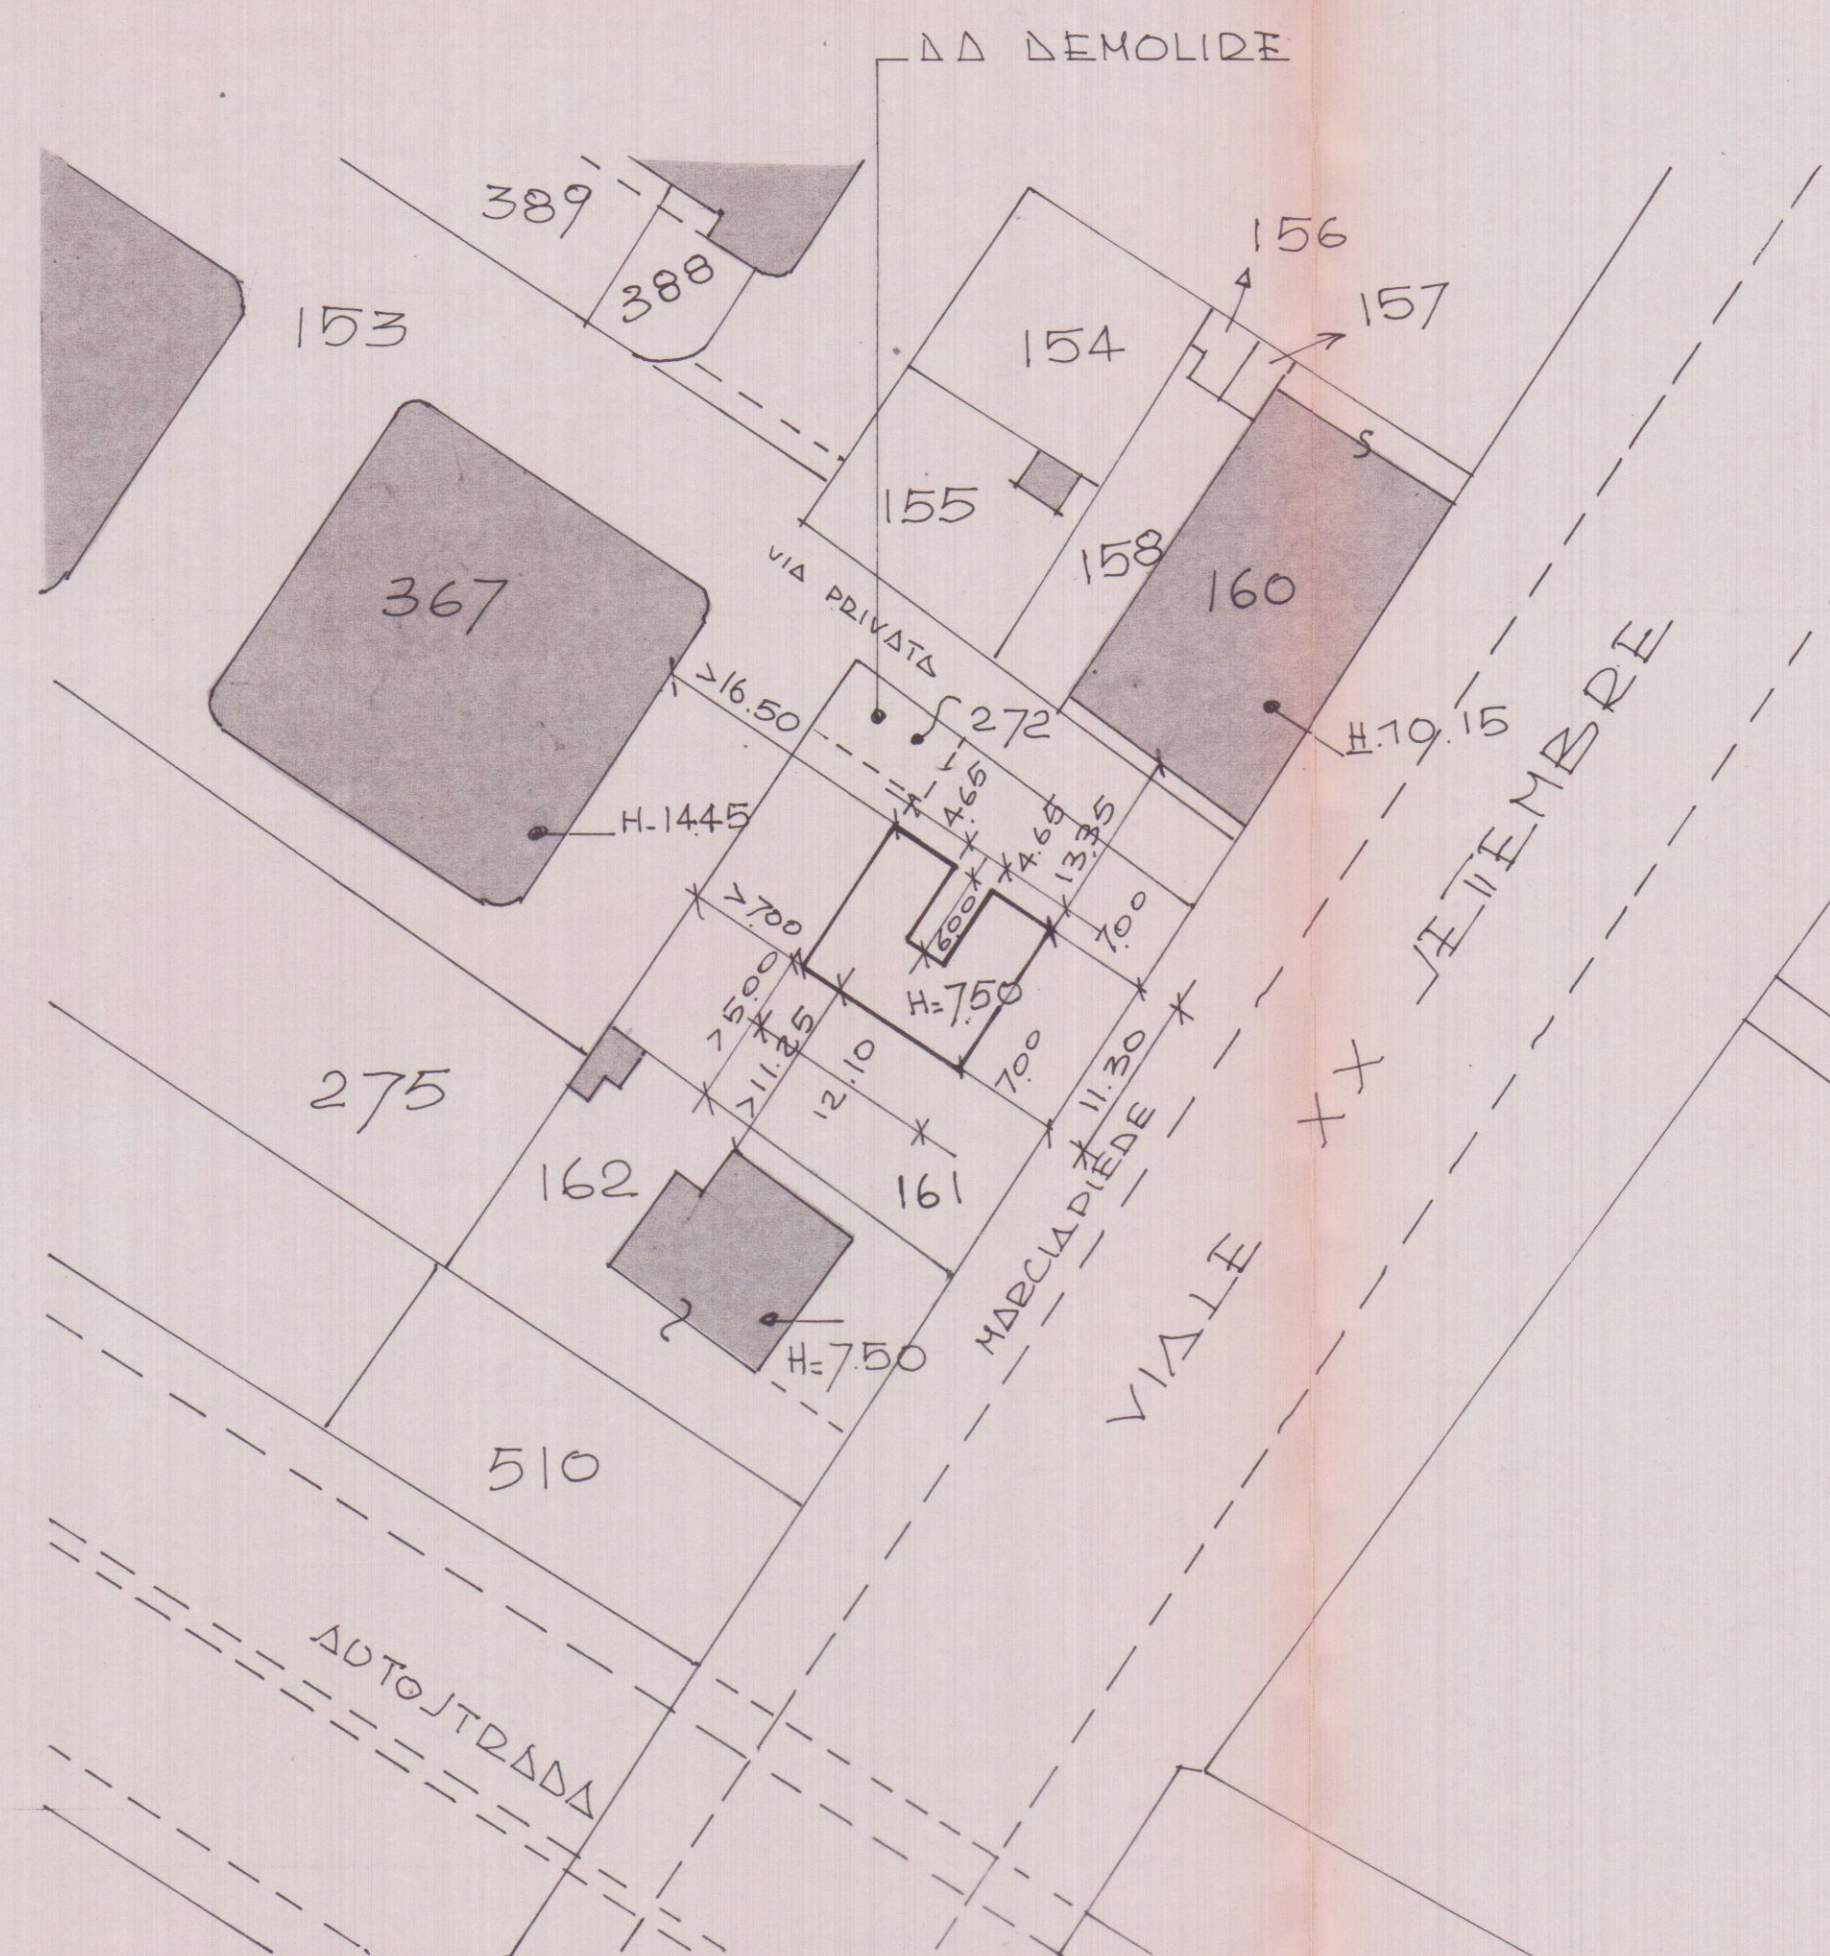

SCALA 1:500

NORME DI P.D.G.C.

ART. 16 TIPOLOGIA R6A

N° DIF. 163 - U.F. = 0.30 TIPOLOGIA
PALAZZINA

LOTTO (MAPP. 161-272) = MQ 800.00

LOTTO 600-900 mq - MAX N°2 PIANI - H. MAX 750		
DC	UF	SUL
25% = mq 200	0.30 = mq 240	300

DATI DI PROGETTO

DC	UF	SUL
$mq(119.95 + 38.20) =$ TEORAZZE $= mq 158.15$	$mq = 239.90$	239.90

LIVELLO DI PROGETTO
RIEMPITO CON SABBIA DI RIULTA 0.00
LIVELLO TERRENO ATTUALE -0.50

SCHEMA SUPERFICIE VOLUMI

SUPERFICIE

- $12.10 \times 5.30 = mq. 64.15$
 - $4.65 \times 6.00 = mq. 27.90$
 - $4.65 \times 6.00 = mq. 27.90$
- mq. 119.95

VOLUME - FABBRICATO

$mq. (119.95 \times H. 7.50) = MC. 899.65$

VOLUME INTERRATO



$mq. (119.95 \times H. 2.30) = MC. 275.90$

VOLUME FABBRICATO + VOLUME INTERRATO

$MC. (899.65 + 275.90) = MC. 1175.55$


- PARCHEGGIO mq. 90.00 CONSENTITI

- PARCHEGGIO DI PROGETTO mq. 145.00
+ SPAZIO DI MANOVRA

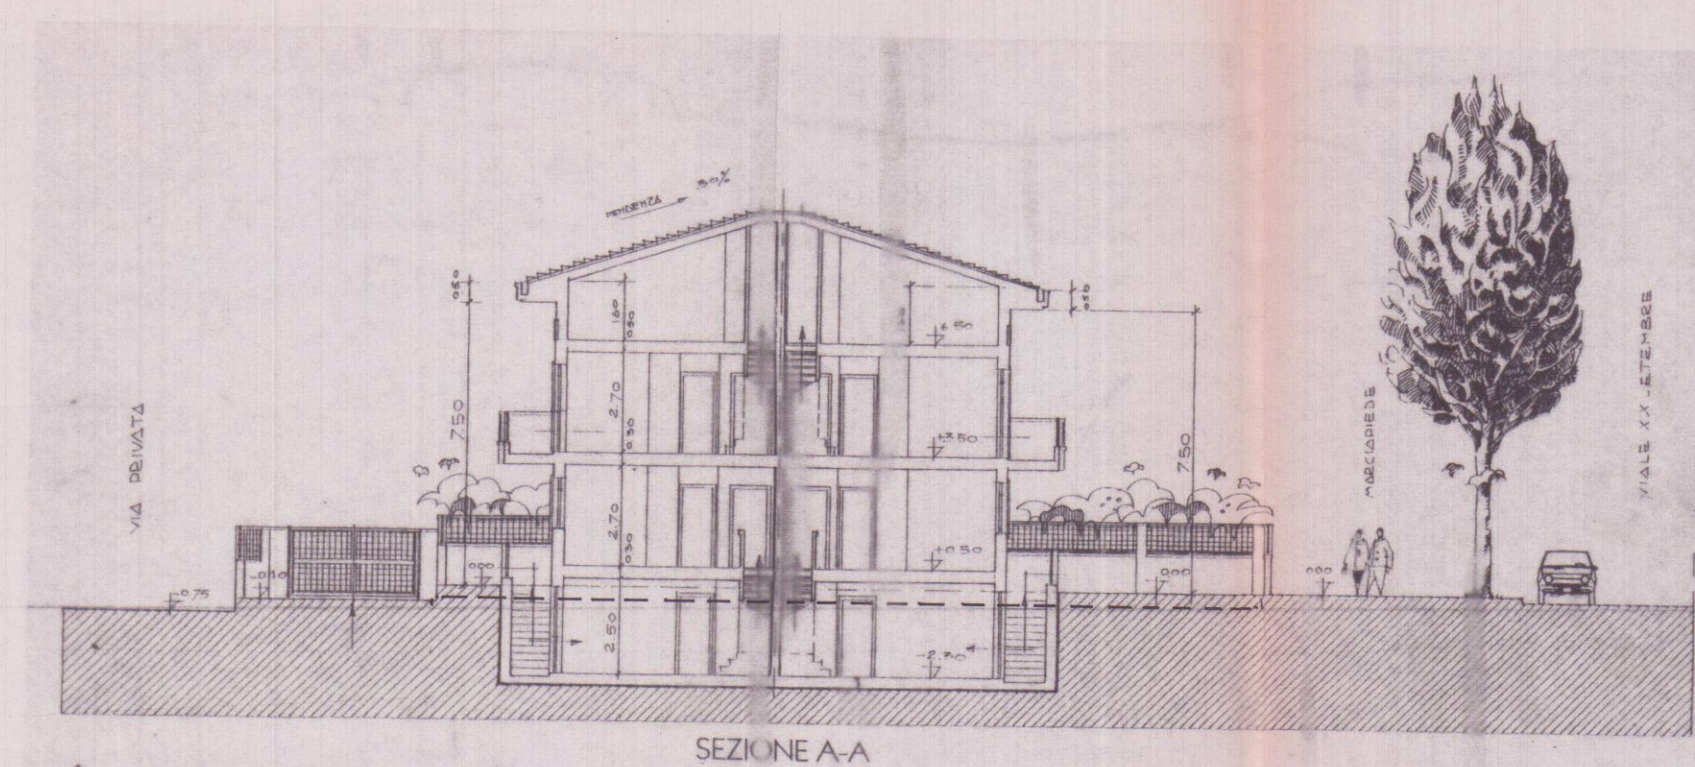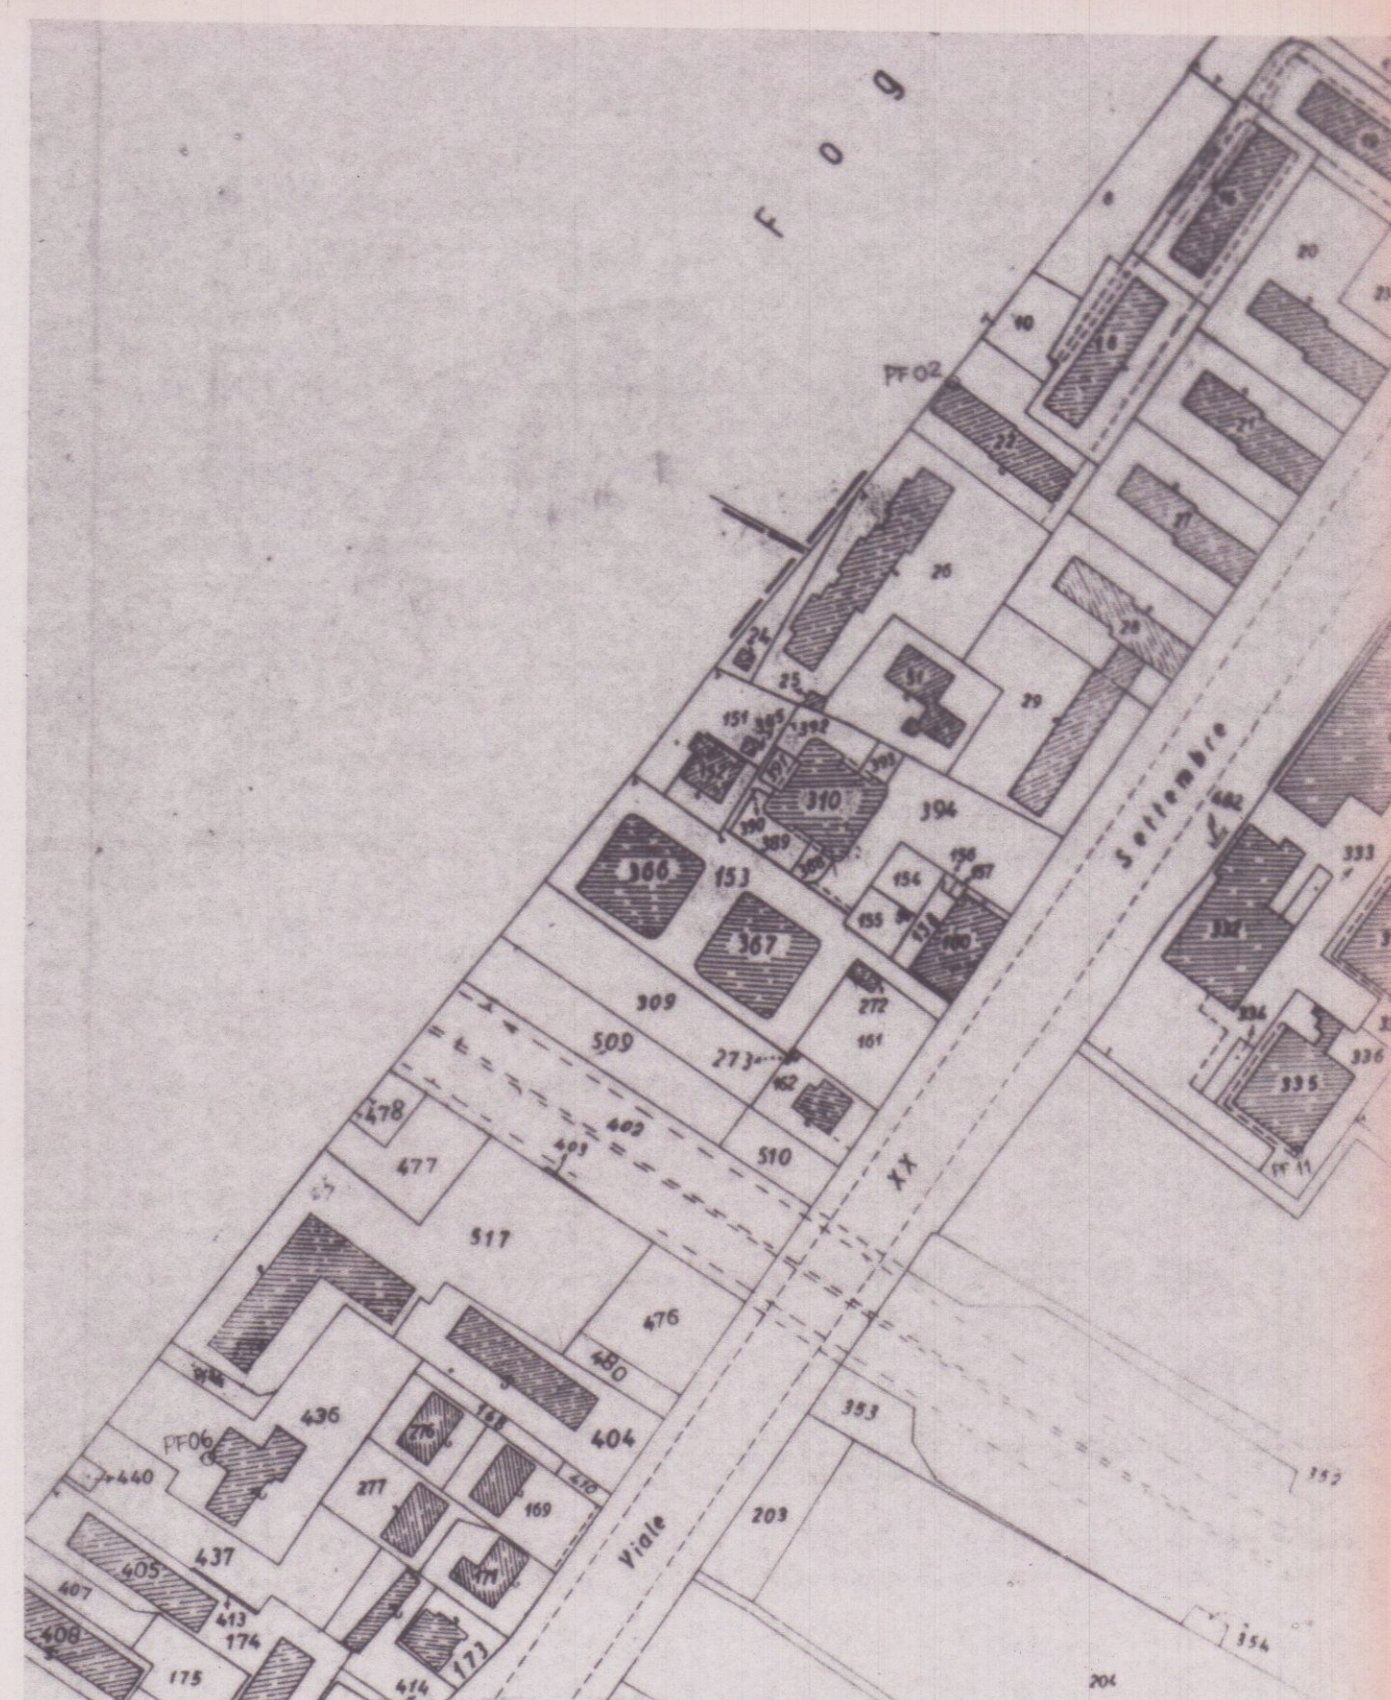

SEZIONE A-A

LIVELLO PROGETTO RIEMPITO
CON SABBIA DI RIULTA 0.00
LIVELLO TERRENO ATTUALE -0.50

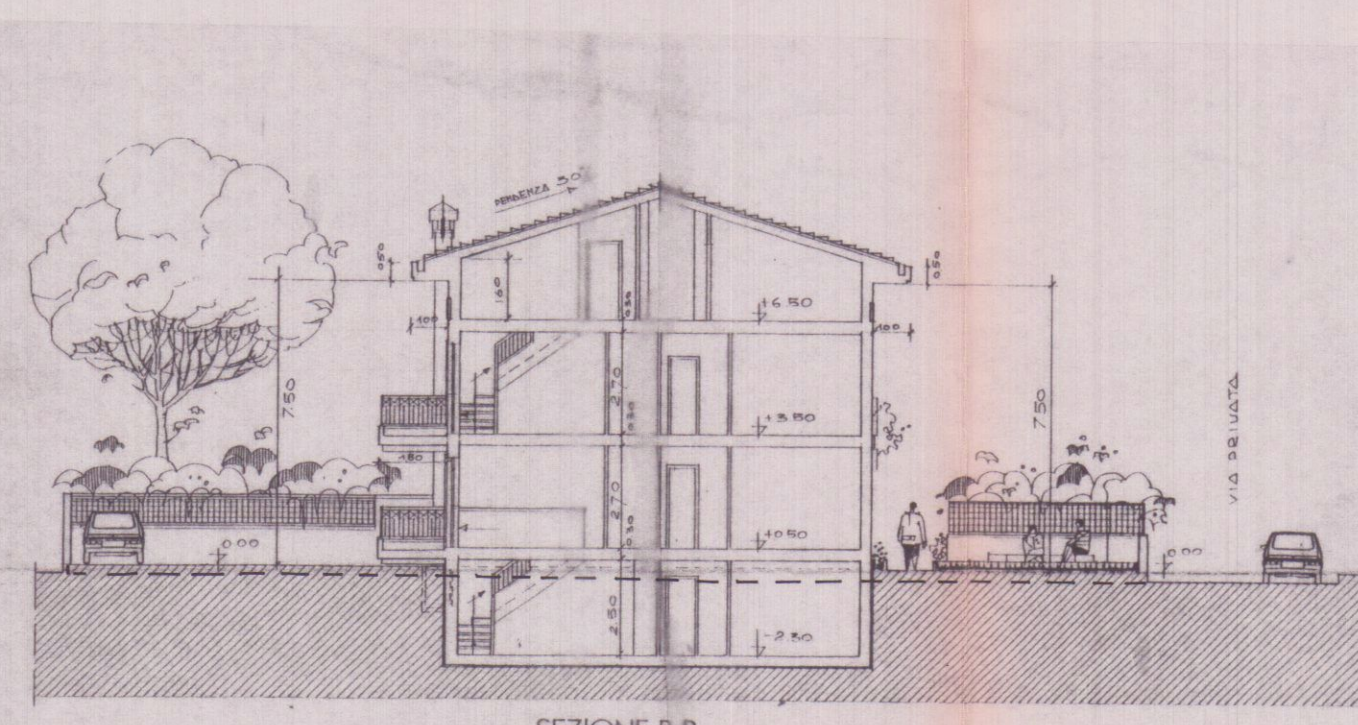

SEZIONE B-B

STRALCIO PLANIMETRICO

Foglio 98 mapp. 161-272

SCALA 1:200

SCALA 1:200