



Geom. FERRUCCIO PERAZZO

Via Frassina, 120 54031 Avenza (MS) PRZ FRC 54C25 E48BF
cel. 348/4042246 fax 1786019507 E-mail geofgmp@virgilio.it

COMMITTENTE SARTI SILVIO E VATTERONI GIUSEPPINA



OGGETTO AMPLIAMENTO DI UN FABBRICATO USO ABITAZIONE

UBICAZIONE AVENZA, VIA ALDO PUCCIARELLI, 30


TAVOLA	RIFERIMENTI CATASTALI	DATA	COMMITTENTE
3	PROGETTO planimetrie punte prospetti sezioni	FOGLIO 105 MAPP. 48, 1026 Dicembre 2008	

Elaborati non riproducibili senza autorizzazione


APPROVATO

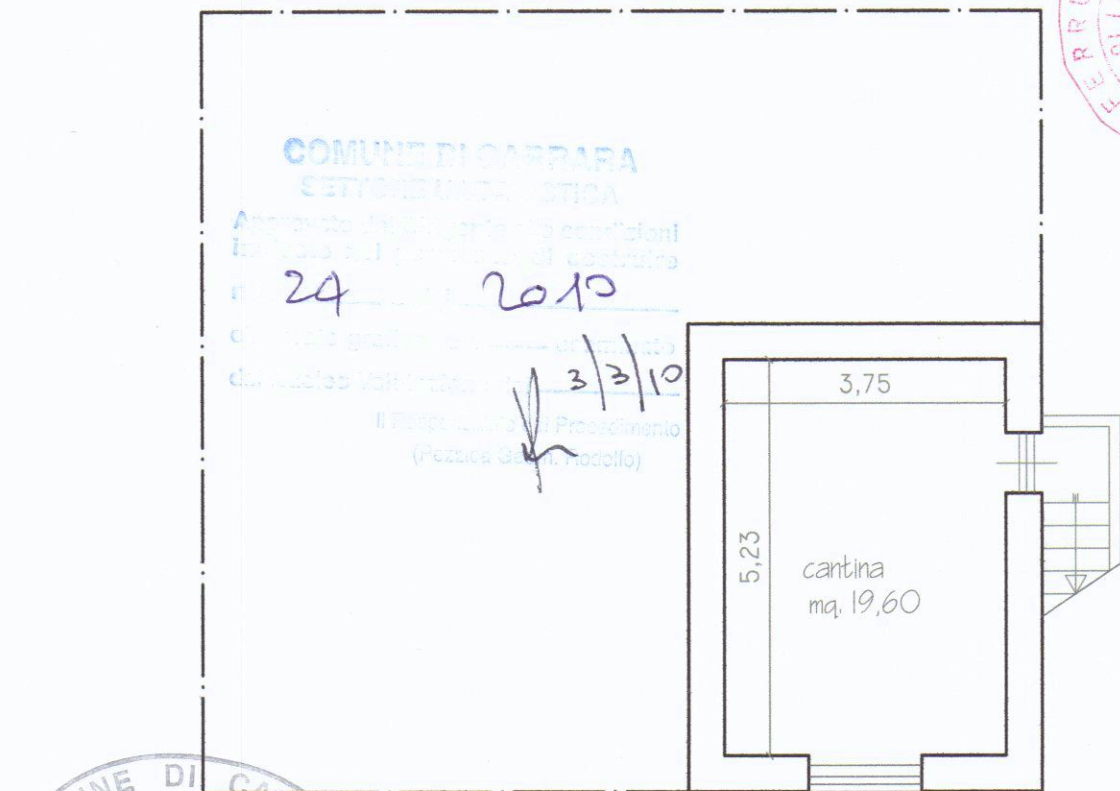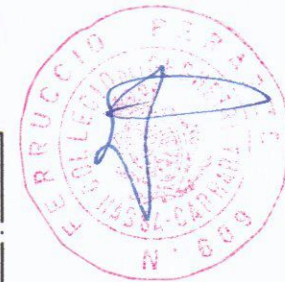


Piano Seminterrato

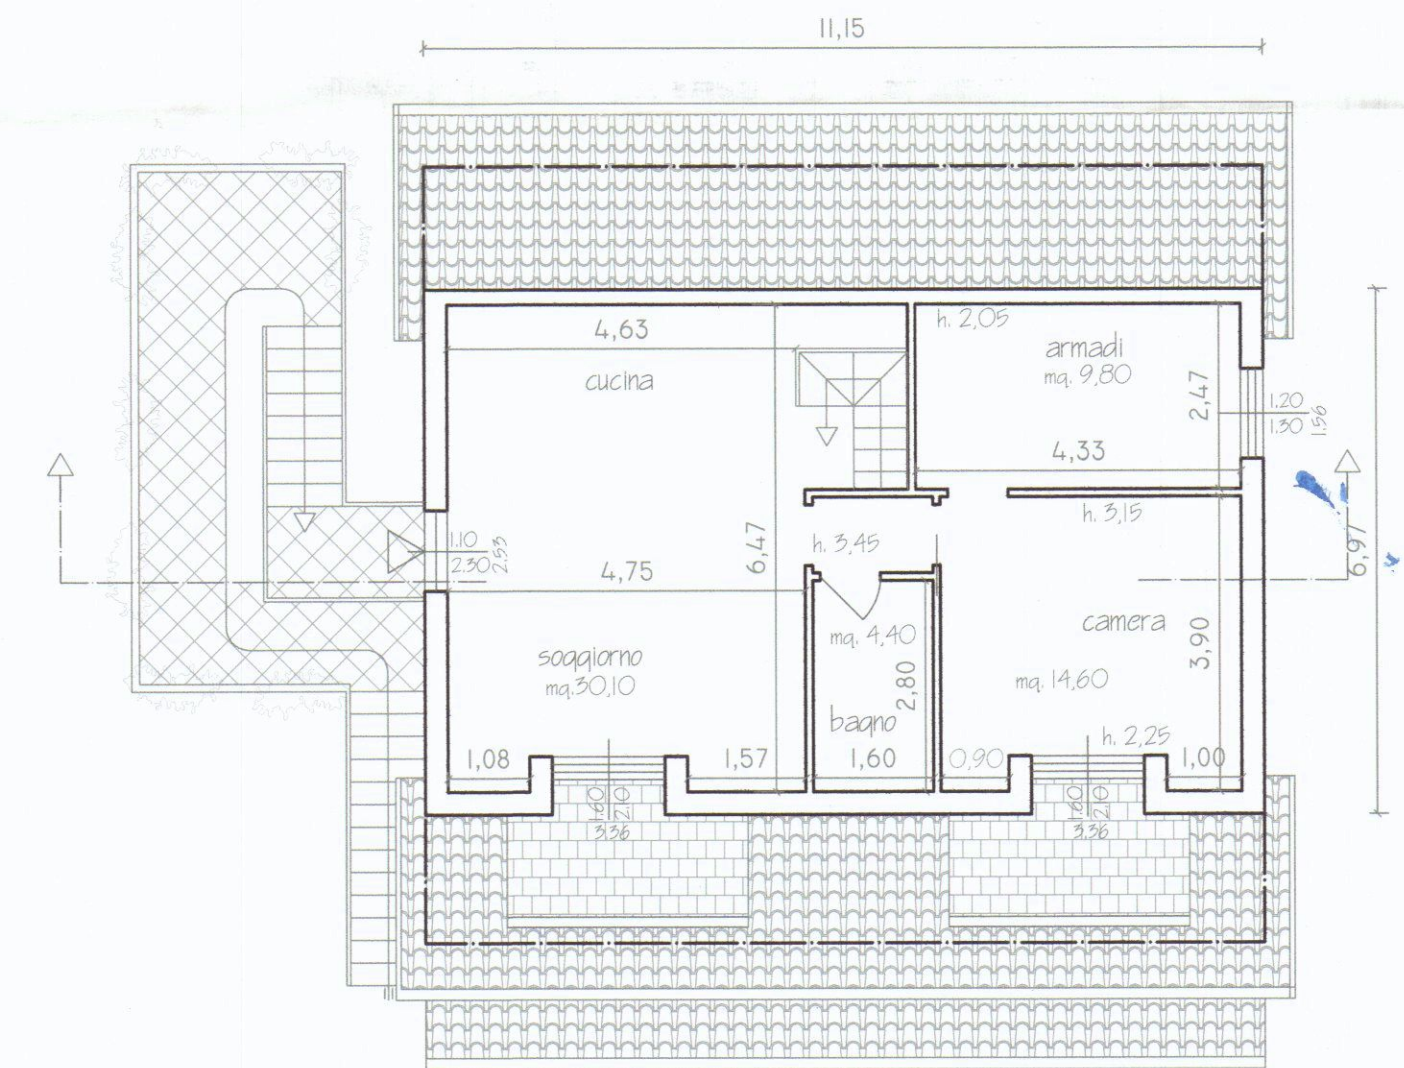


Piano Primo

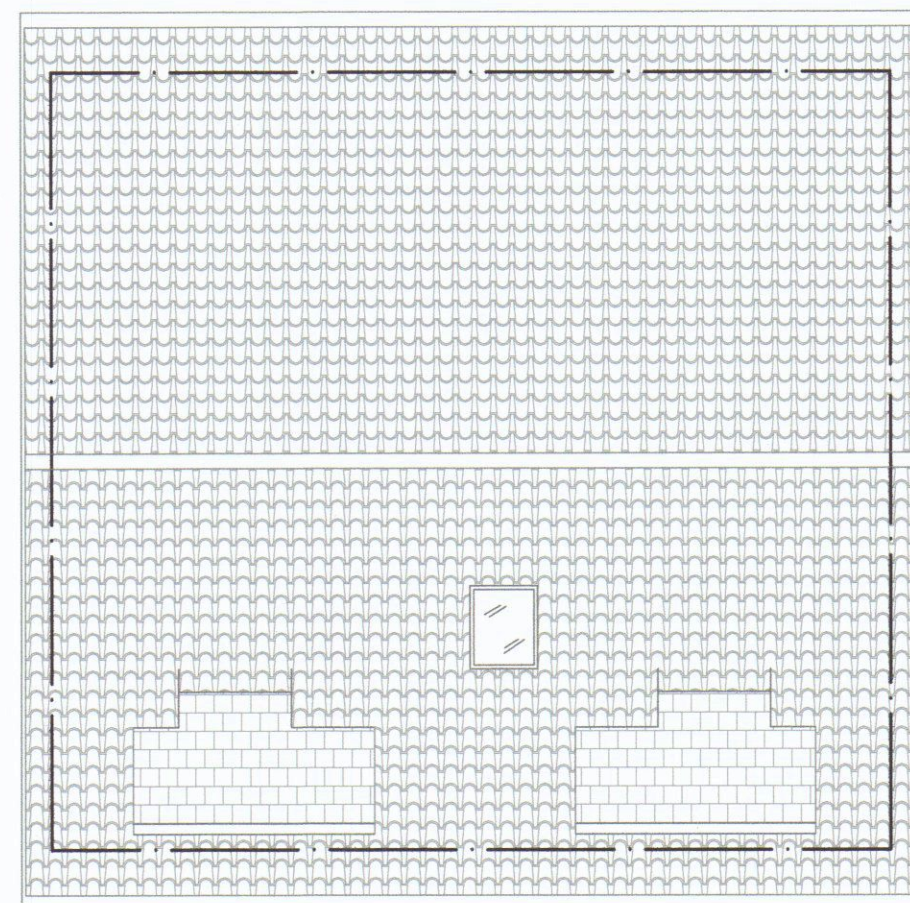


Copertura

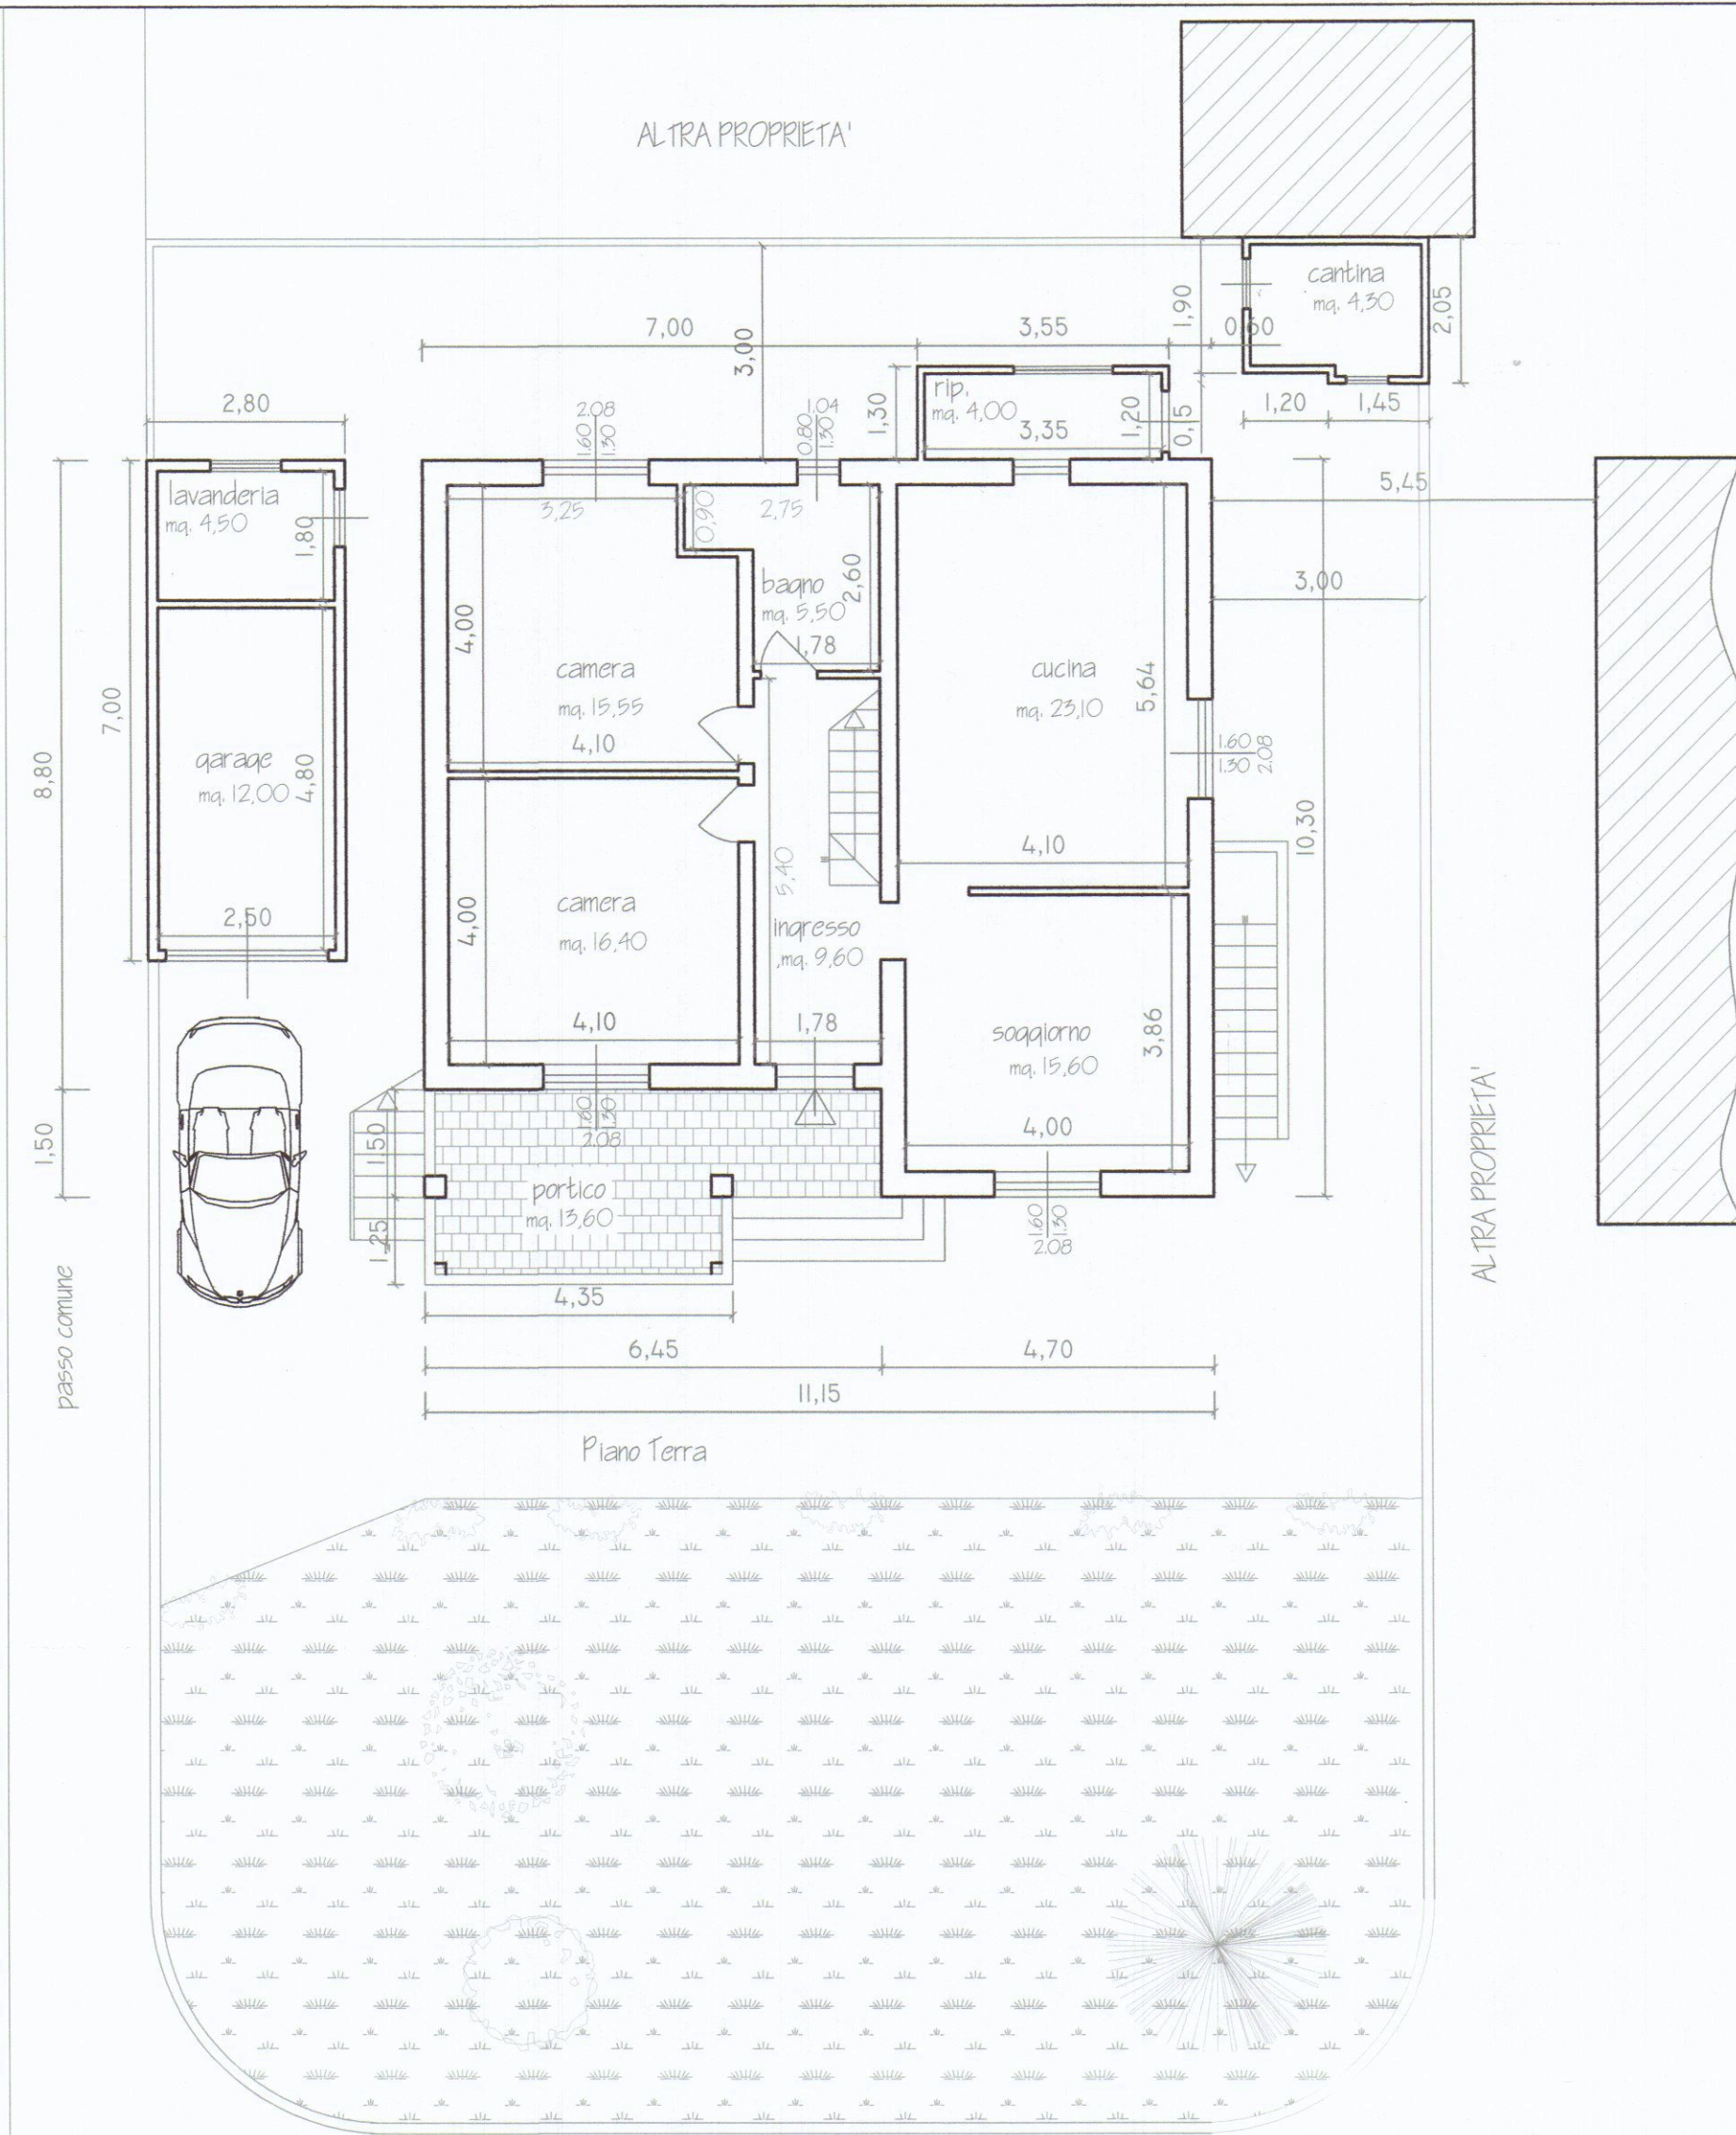


Piano Terra

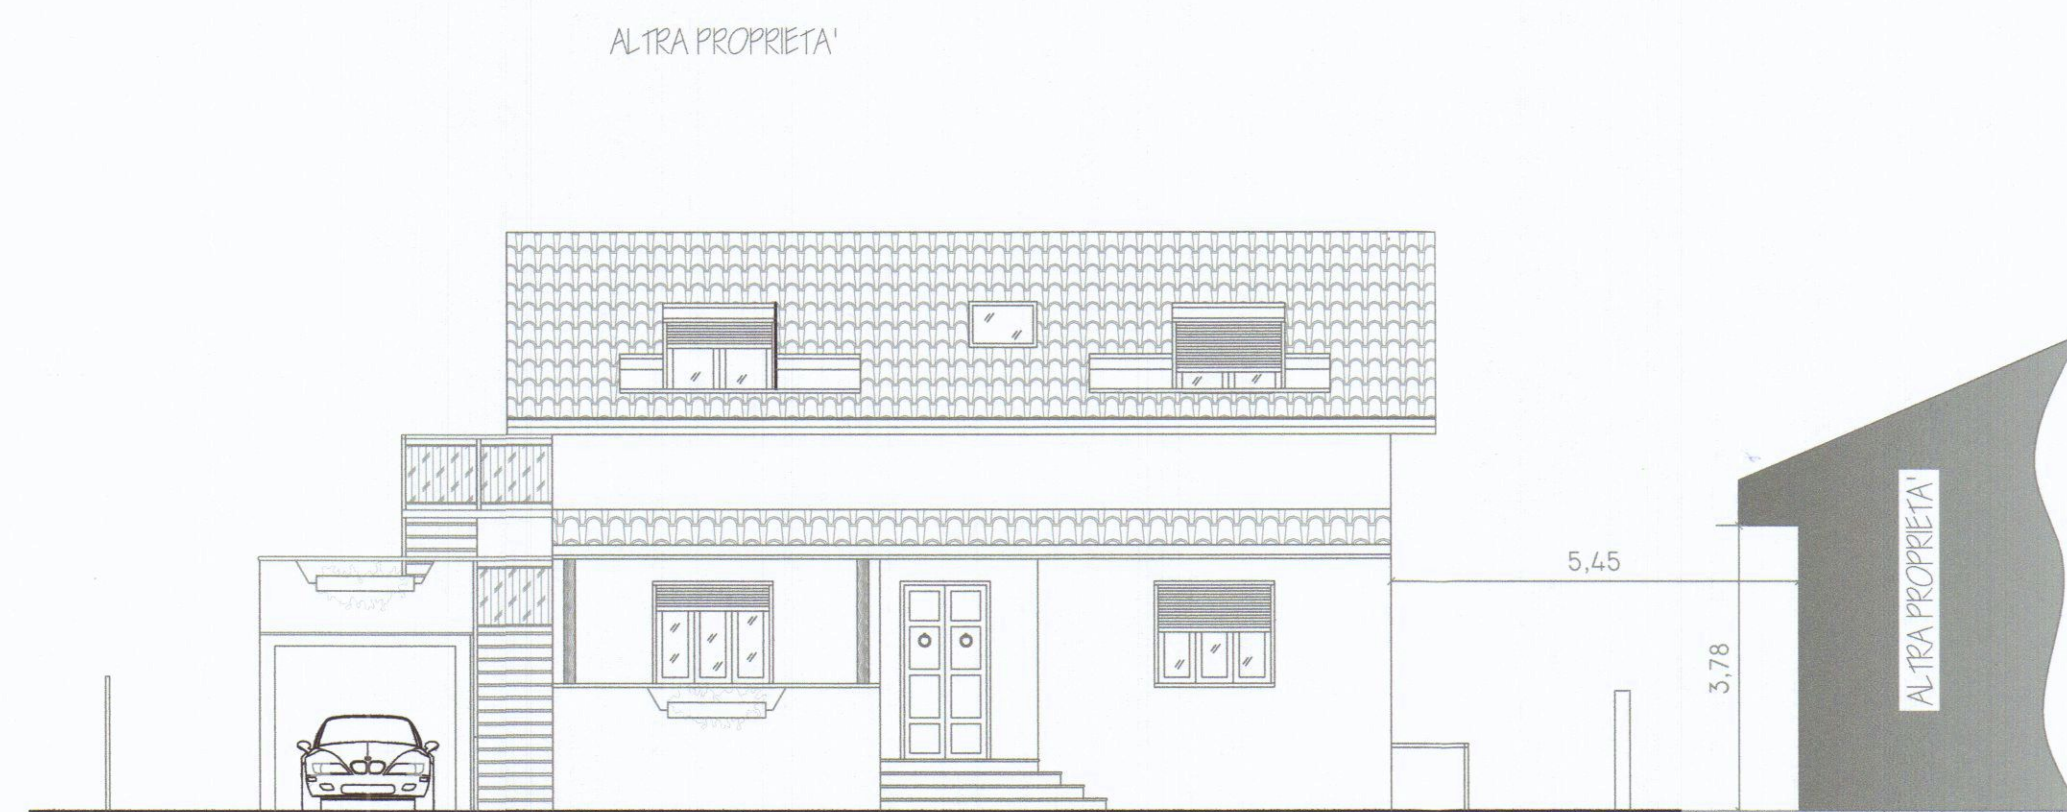


Prospetto Sud

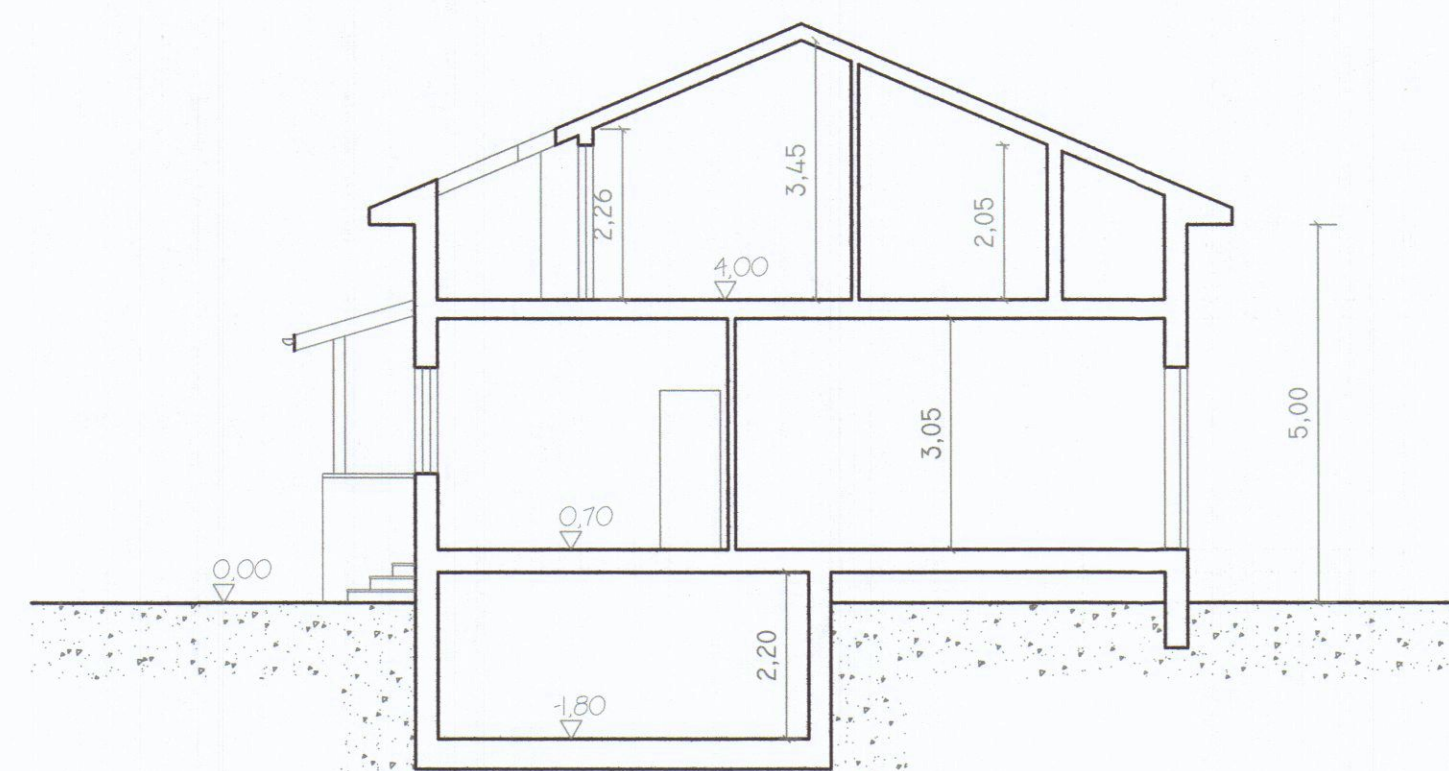


Sezione A-A'

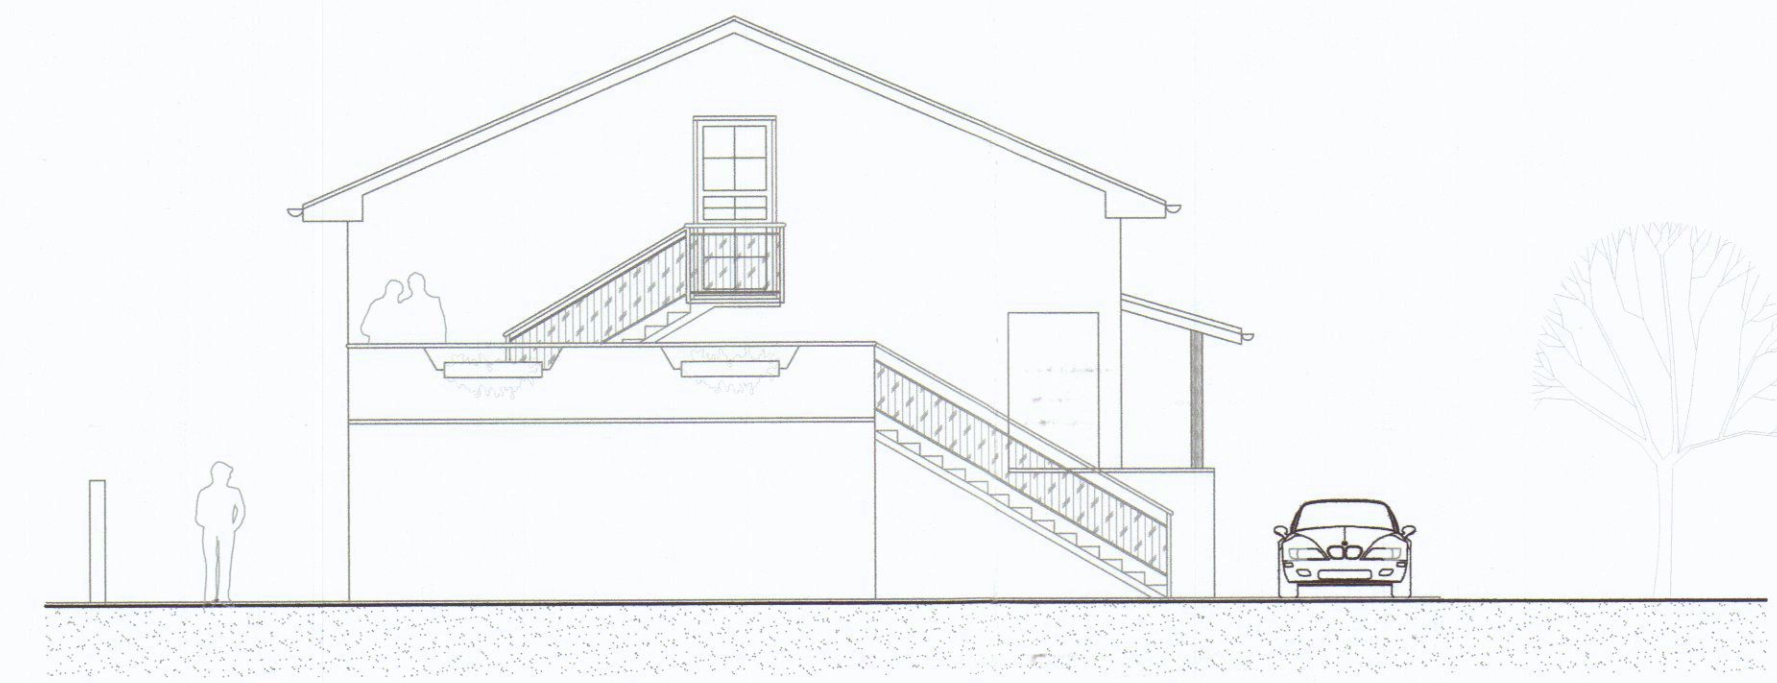


Prospetto Ovest

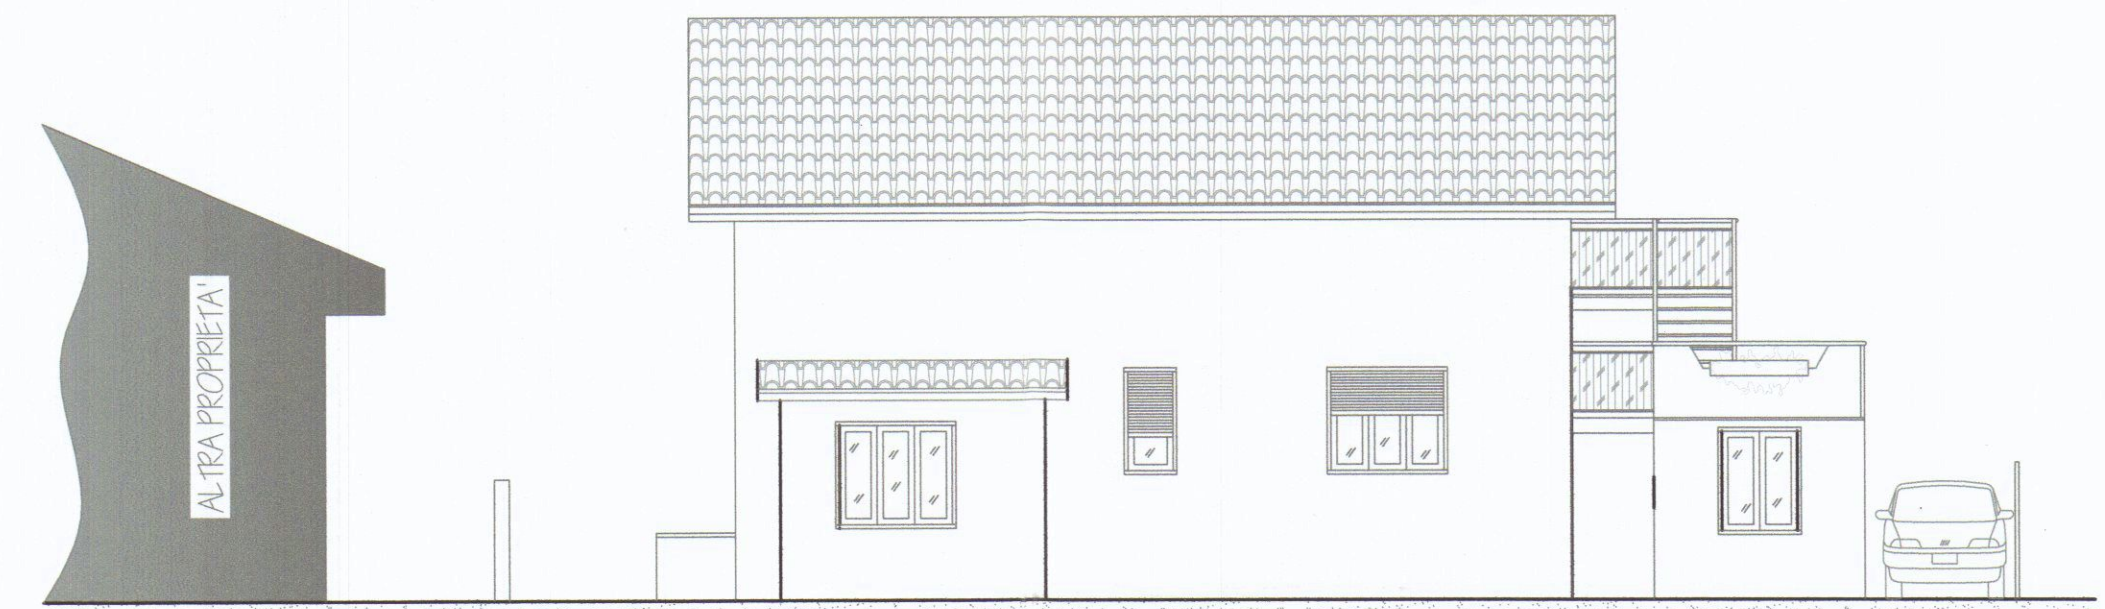

Prospetto Nord

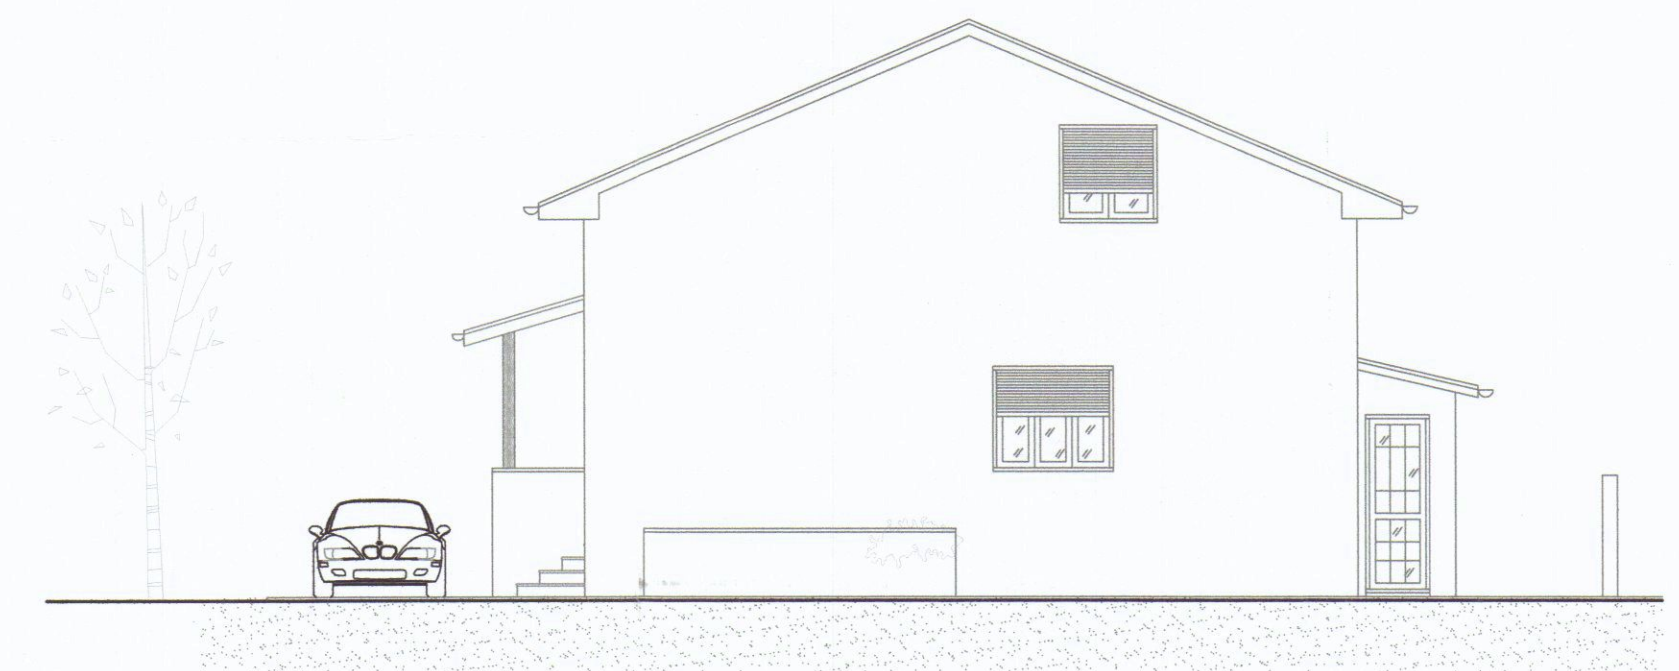

Prospetto Est

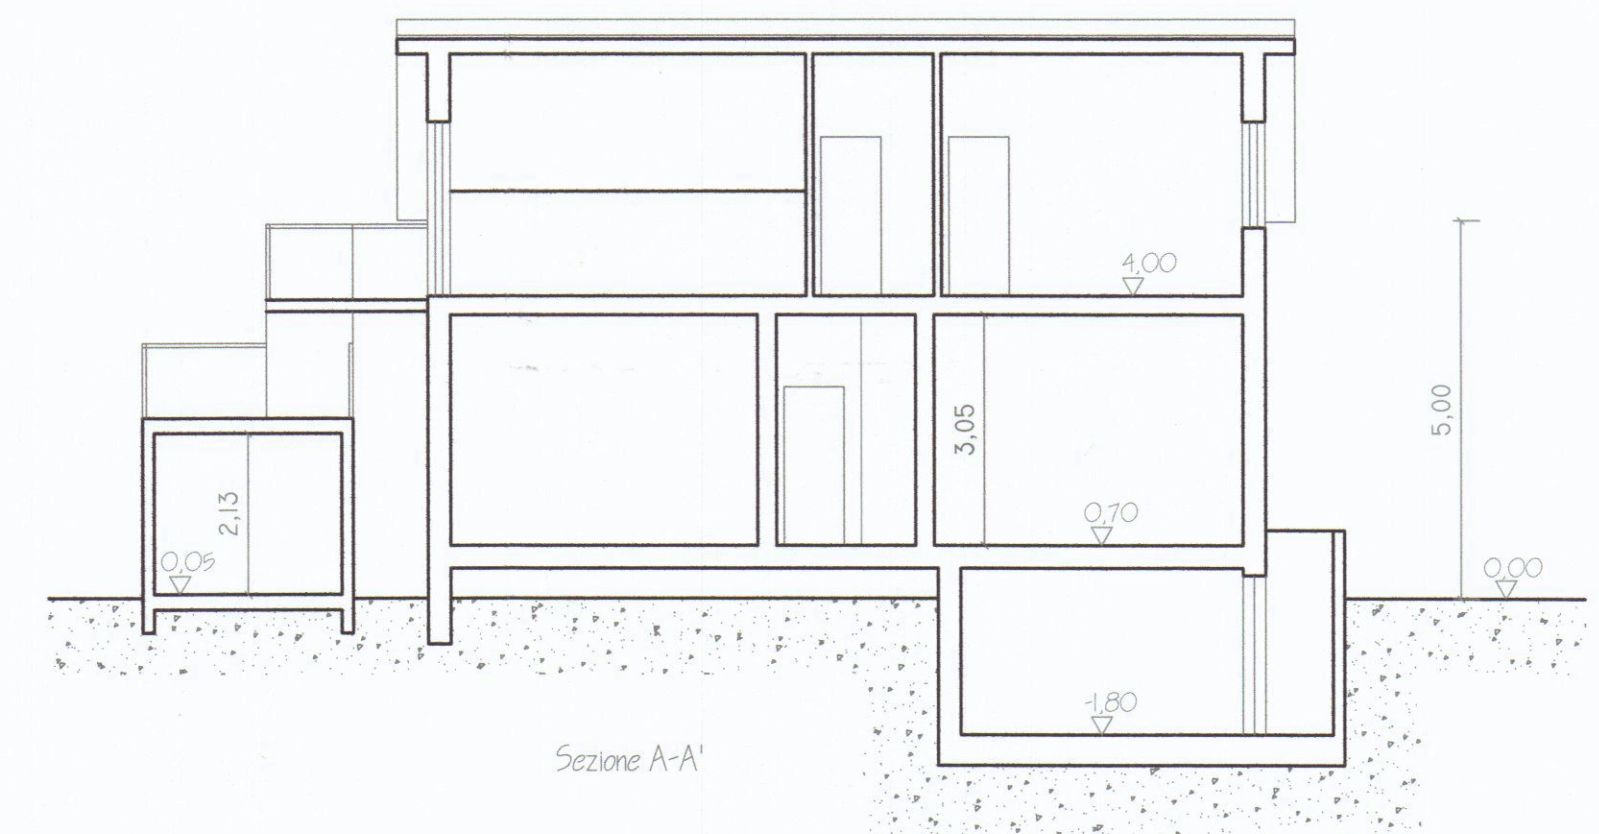

Sezione A-A'