

PROGETTO

DI UN FABBRICATO
DI CIVILE ABITAZIONE
DA ERIGERSI IN
VIALE XX SETTEMBRE



MARINA DI CARRARA

PROPRIETA':
Soc. Alta Val D'Enza S.r.l.
IL PROGETTISTA:
• DOTT. ARCH. ATTILIO DANI

DRO/PE TI I


JCADA 78100

TAV




REGIONE TOSCANA
Ufficio del Genio Civile di Massa Carrara
Elaborato allegato alla denuncia presentata
ai sensi della Legge n. 64/1974 - L.R. n. 68/1982
Legge n. 1086/1971 - Pratica S. n. 336
Massa, li 30 MAG. 2000


JCADA 1:100

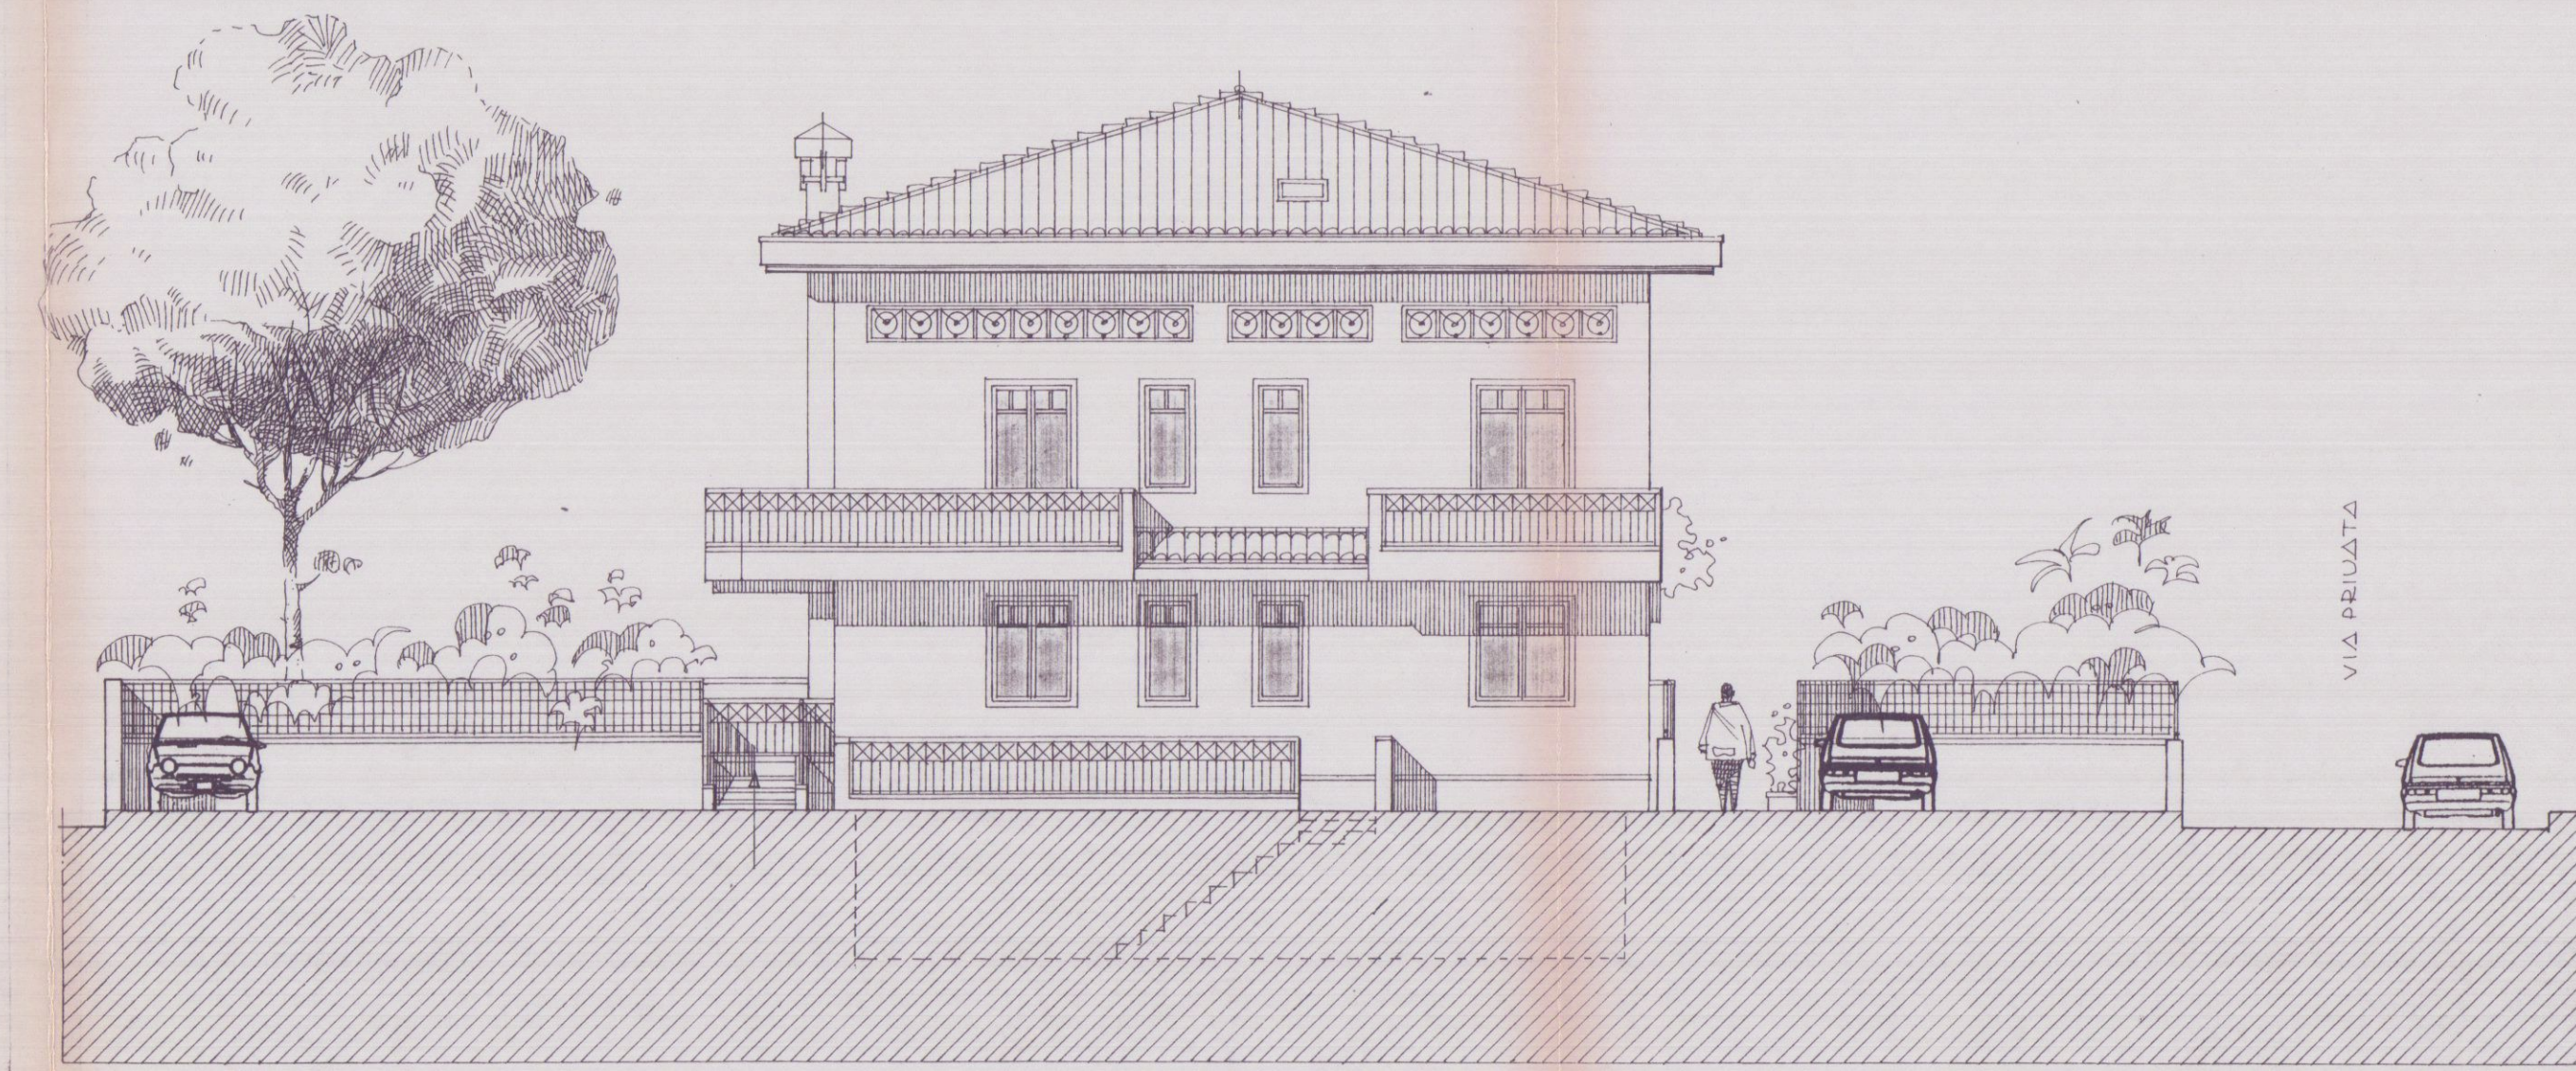


PROSPETTO EST

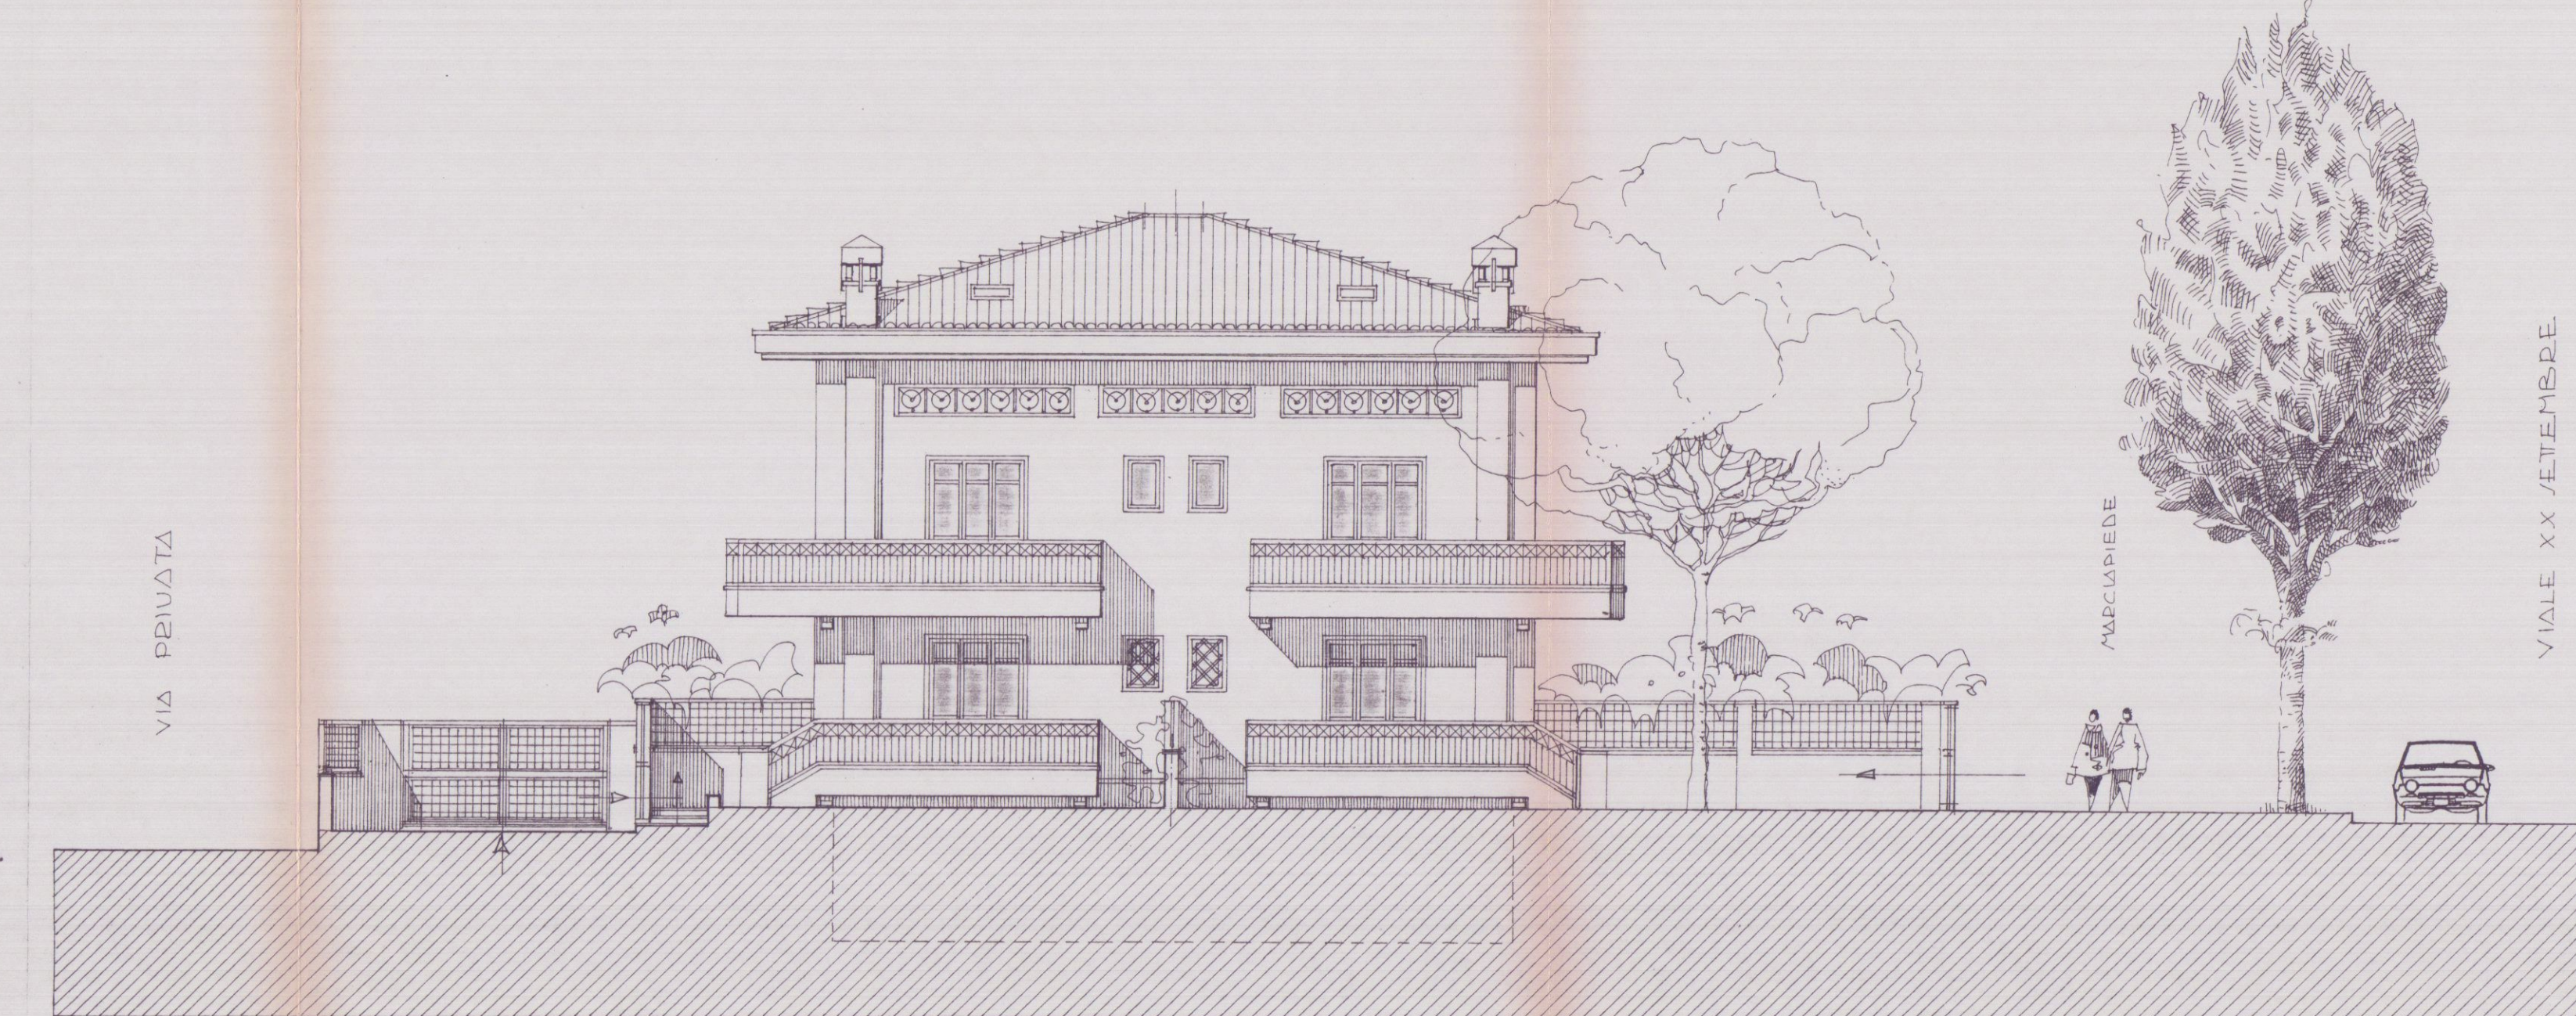

PROSPETTO SUD

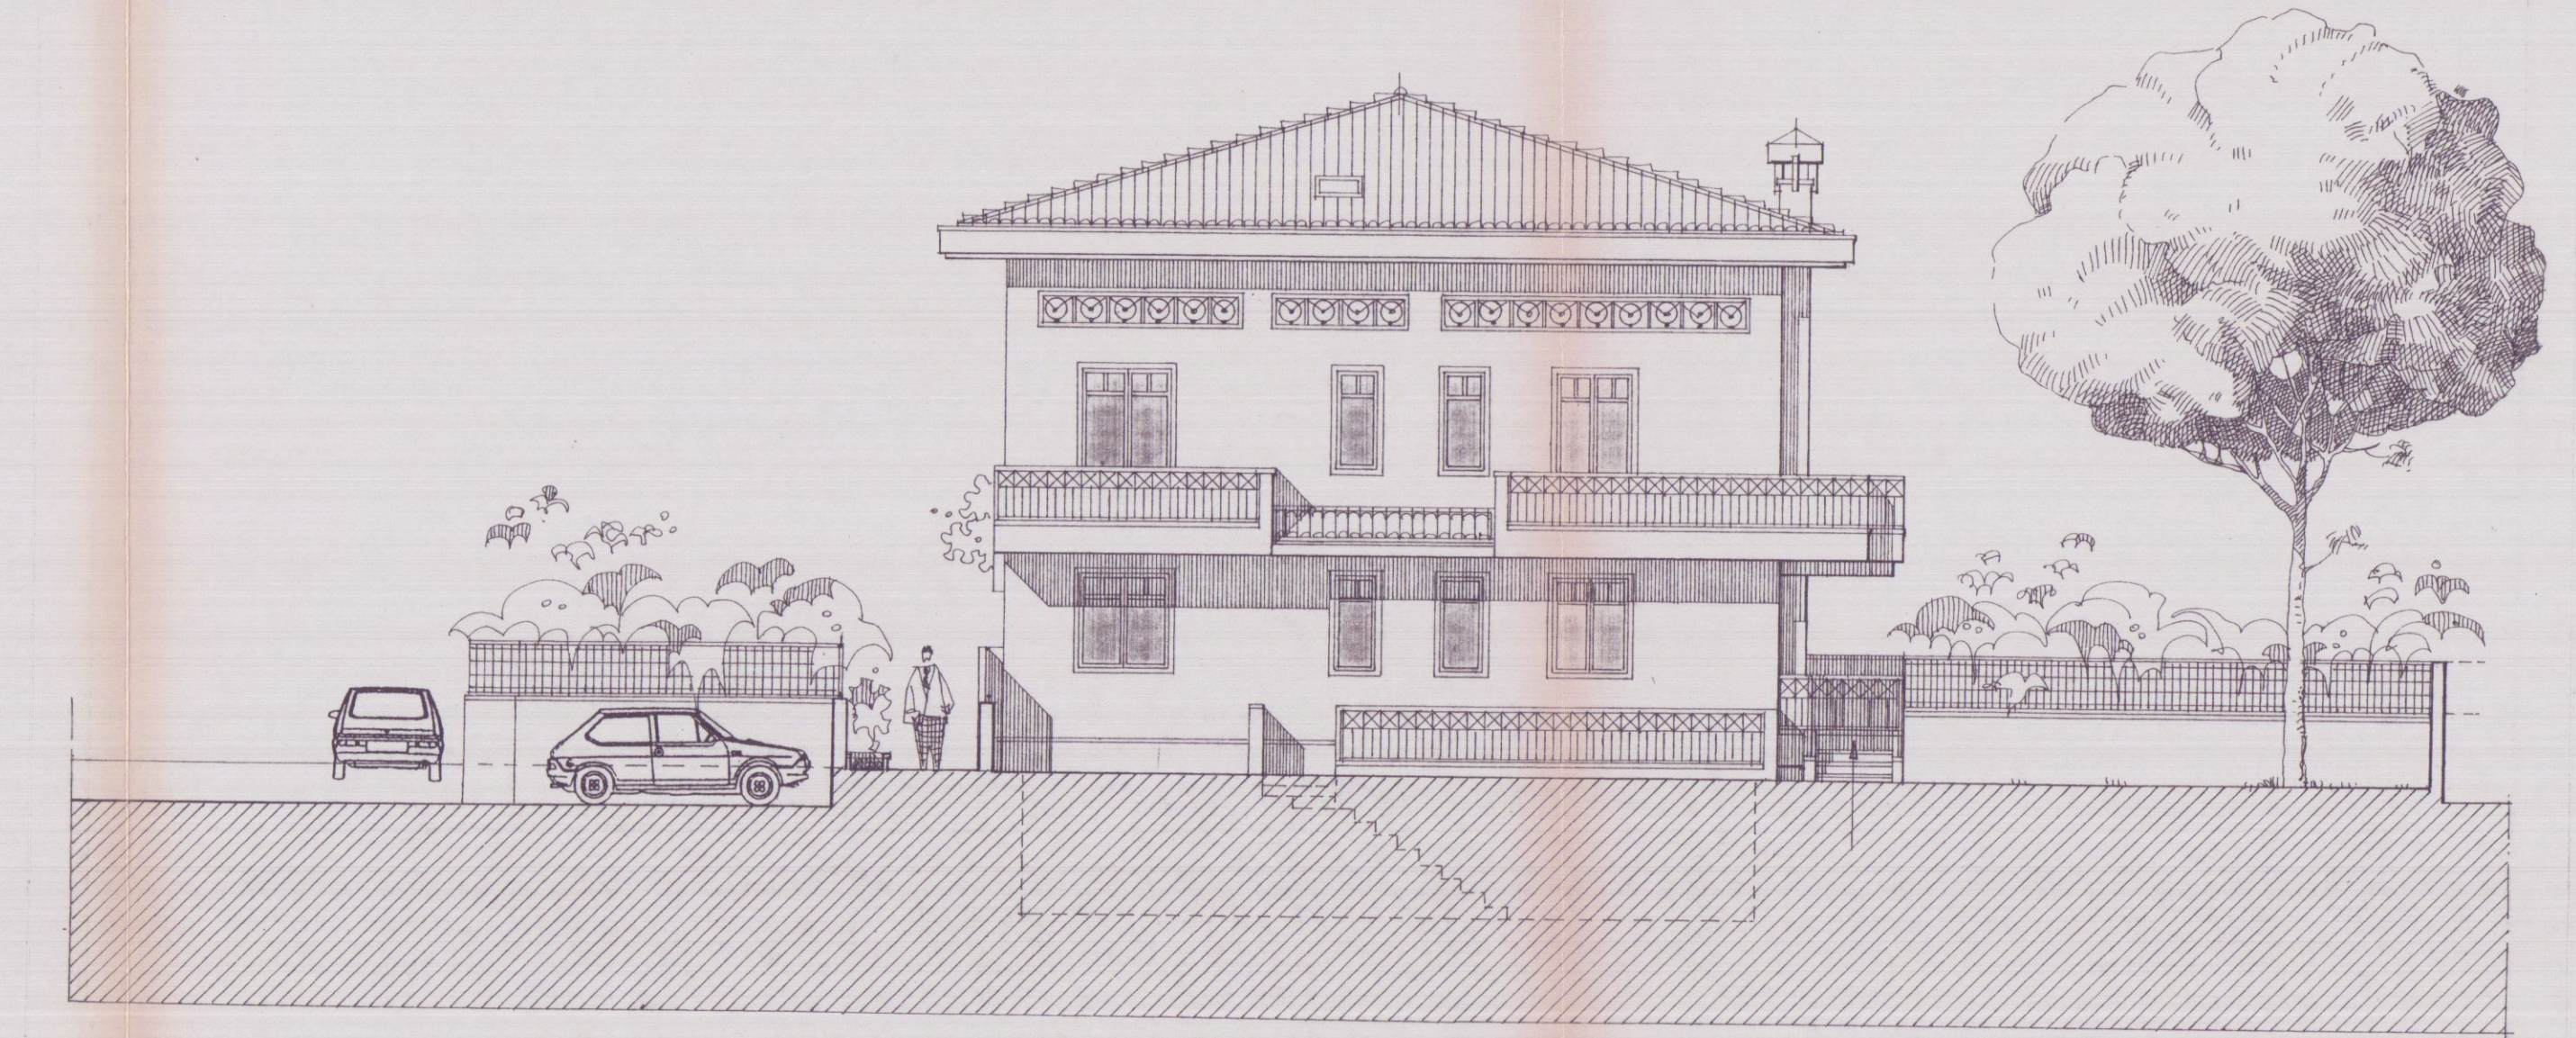

PROSPETTO OVEST

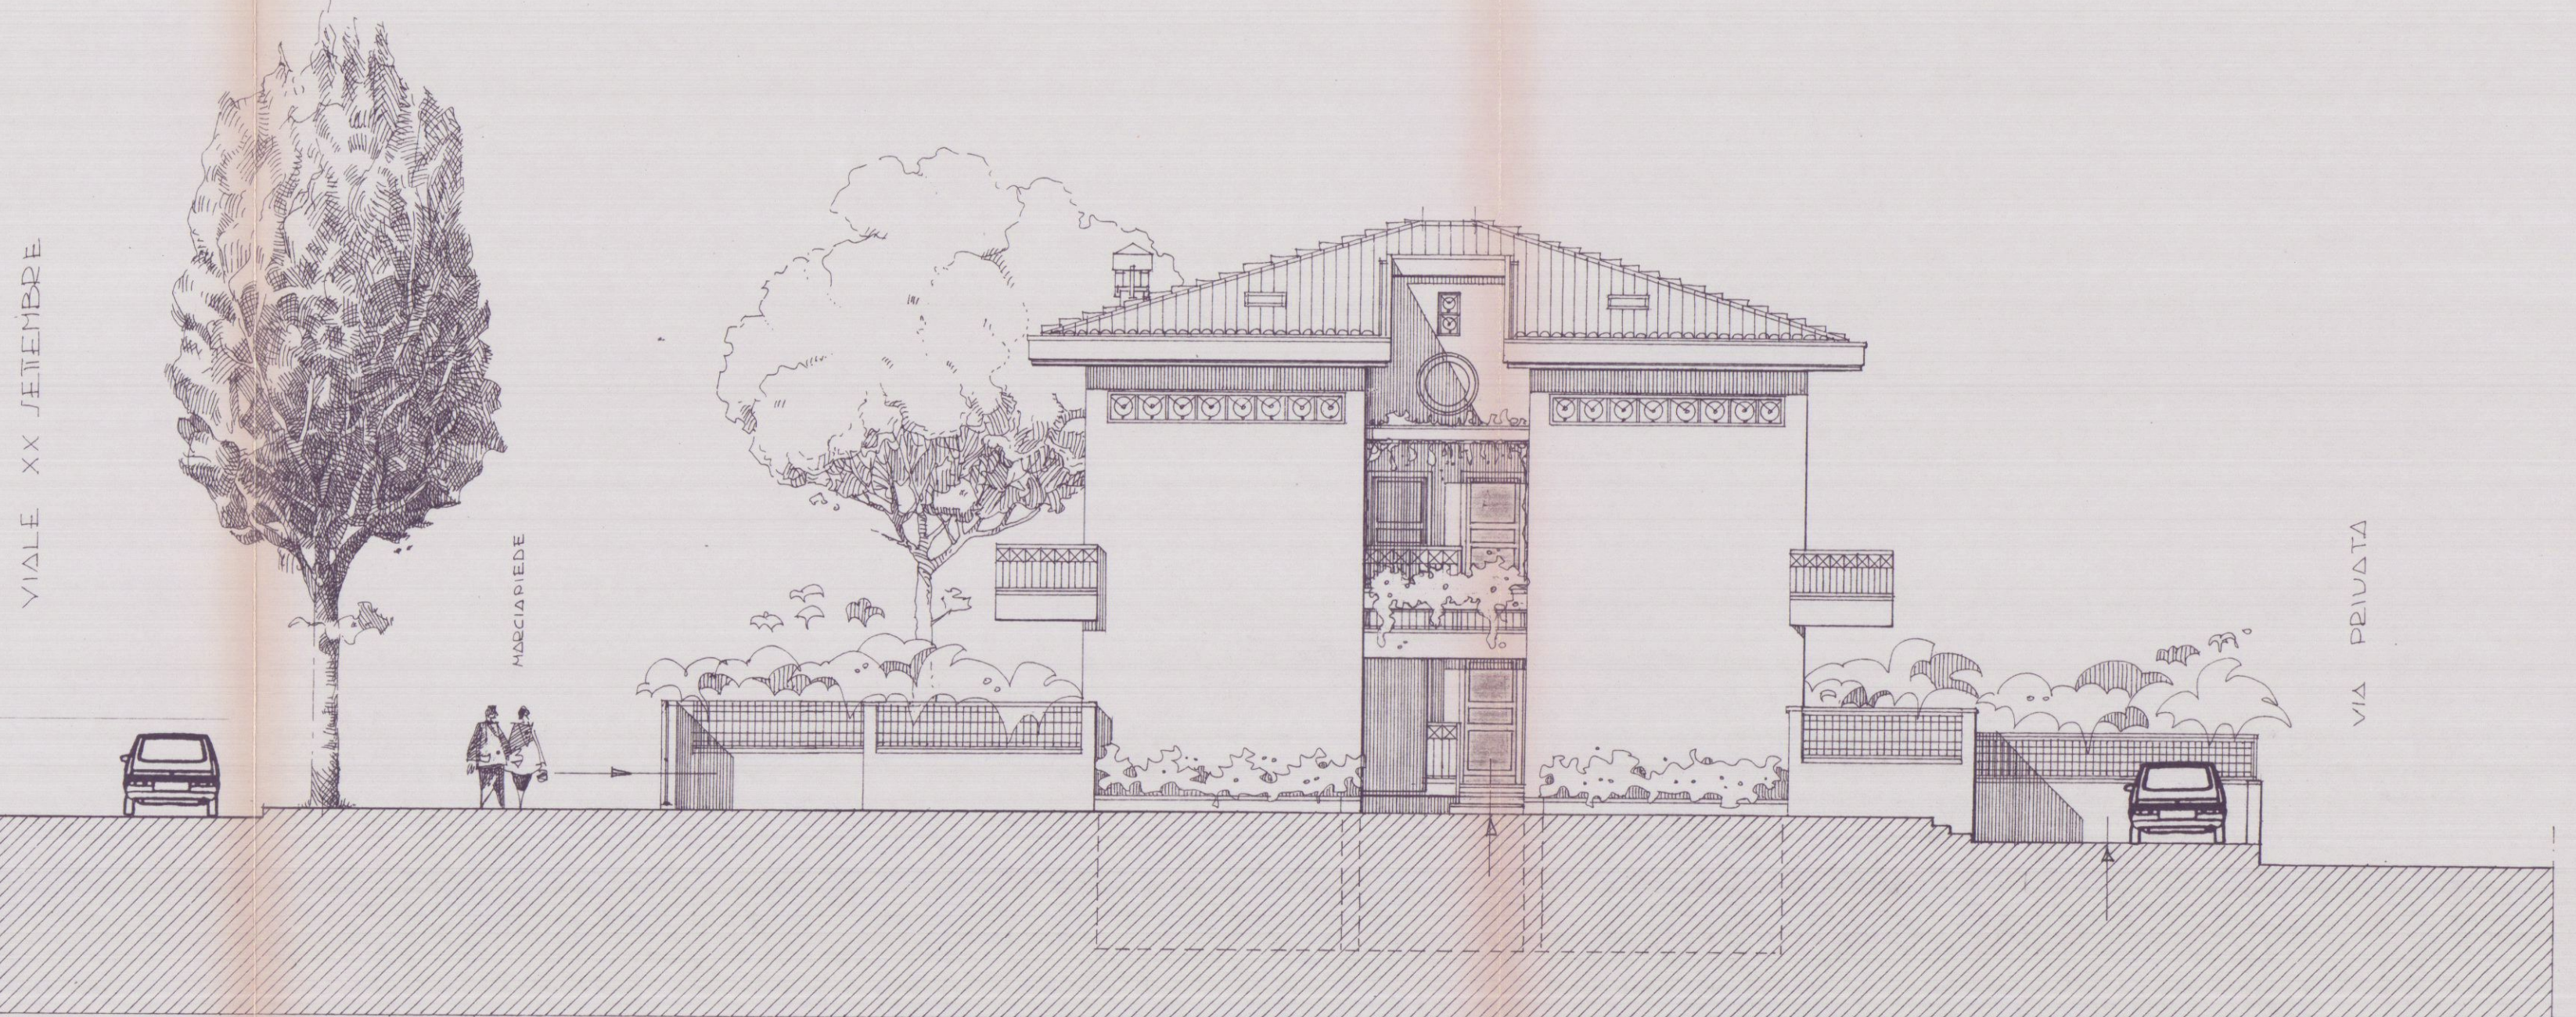

PROSPETTO NORD