


PROGETTO PER LA COSTRUZIONE DI UN FABBRICATO NELLA FRAZIONE DI CASTELPOGGIO VIA VICINALE DELLA TECCHIA, DI PROPRIETÀ DEL SIGNOR BABBONI ROMANO. Scala 1:100


Servizio dei Conti Correnti Postali
Attestazione di un versamento
di L. 3.000
Lire 3.000
eseguito da Babboni Romano
sul c/o N. 146840 intestato a:
BANCA NAZ. LAVORO - Filiale di Roma
C/ CASSA NAZ. PREVIDENZA
ASSISTENZA A FAVORE DEI GEOMETRI
(Contributo per Marche Giotto)
Via Barberini, 68 - Roma
Addi (1) 22/11/1958 196 S.
Bollo lineare dell'Ufficio eccitante
Tassa di L. 1.000
N. ARRABA-1
del bollettino di 9
Lunedì 22 NOV
A 1958.
Bollo a data
GEOM. MIRIAMO MUSILE
Cassa di Roma
N. 1.000
A 1958.

PLANIMETRIA - Sez. D Toquio 2
Scala 1:2000
Geom. Miriam Musile
Retro di via Vicinale della Cecchia

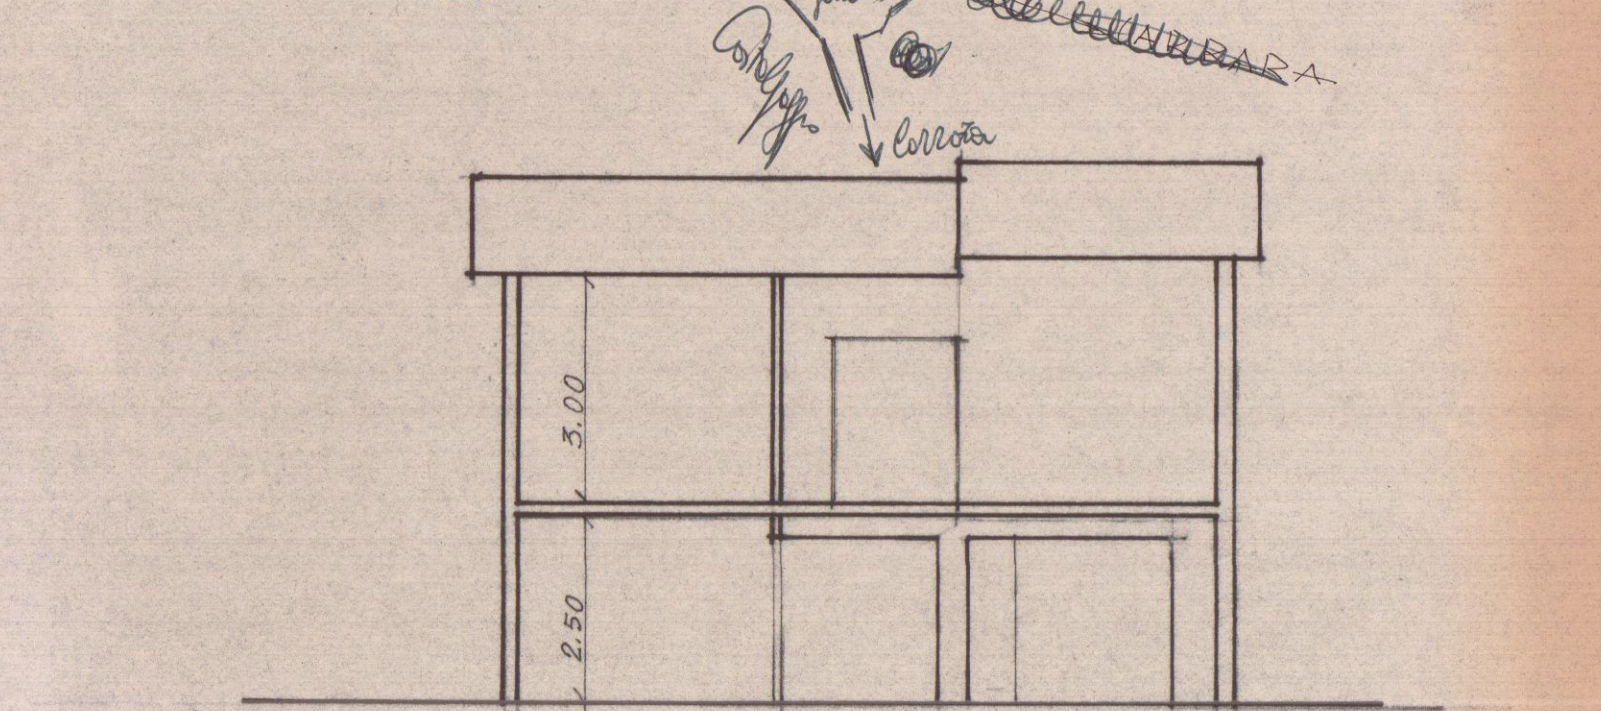


SEZIONE A-B


1 SOLUZIONE SOSPESO

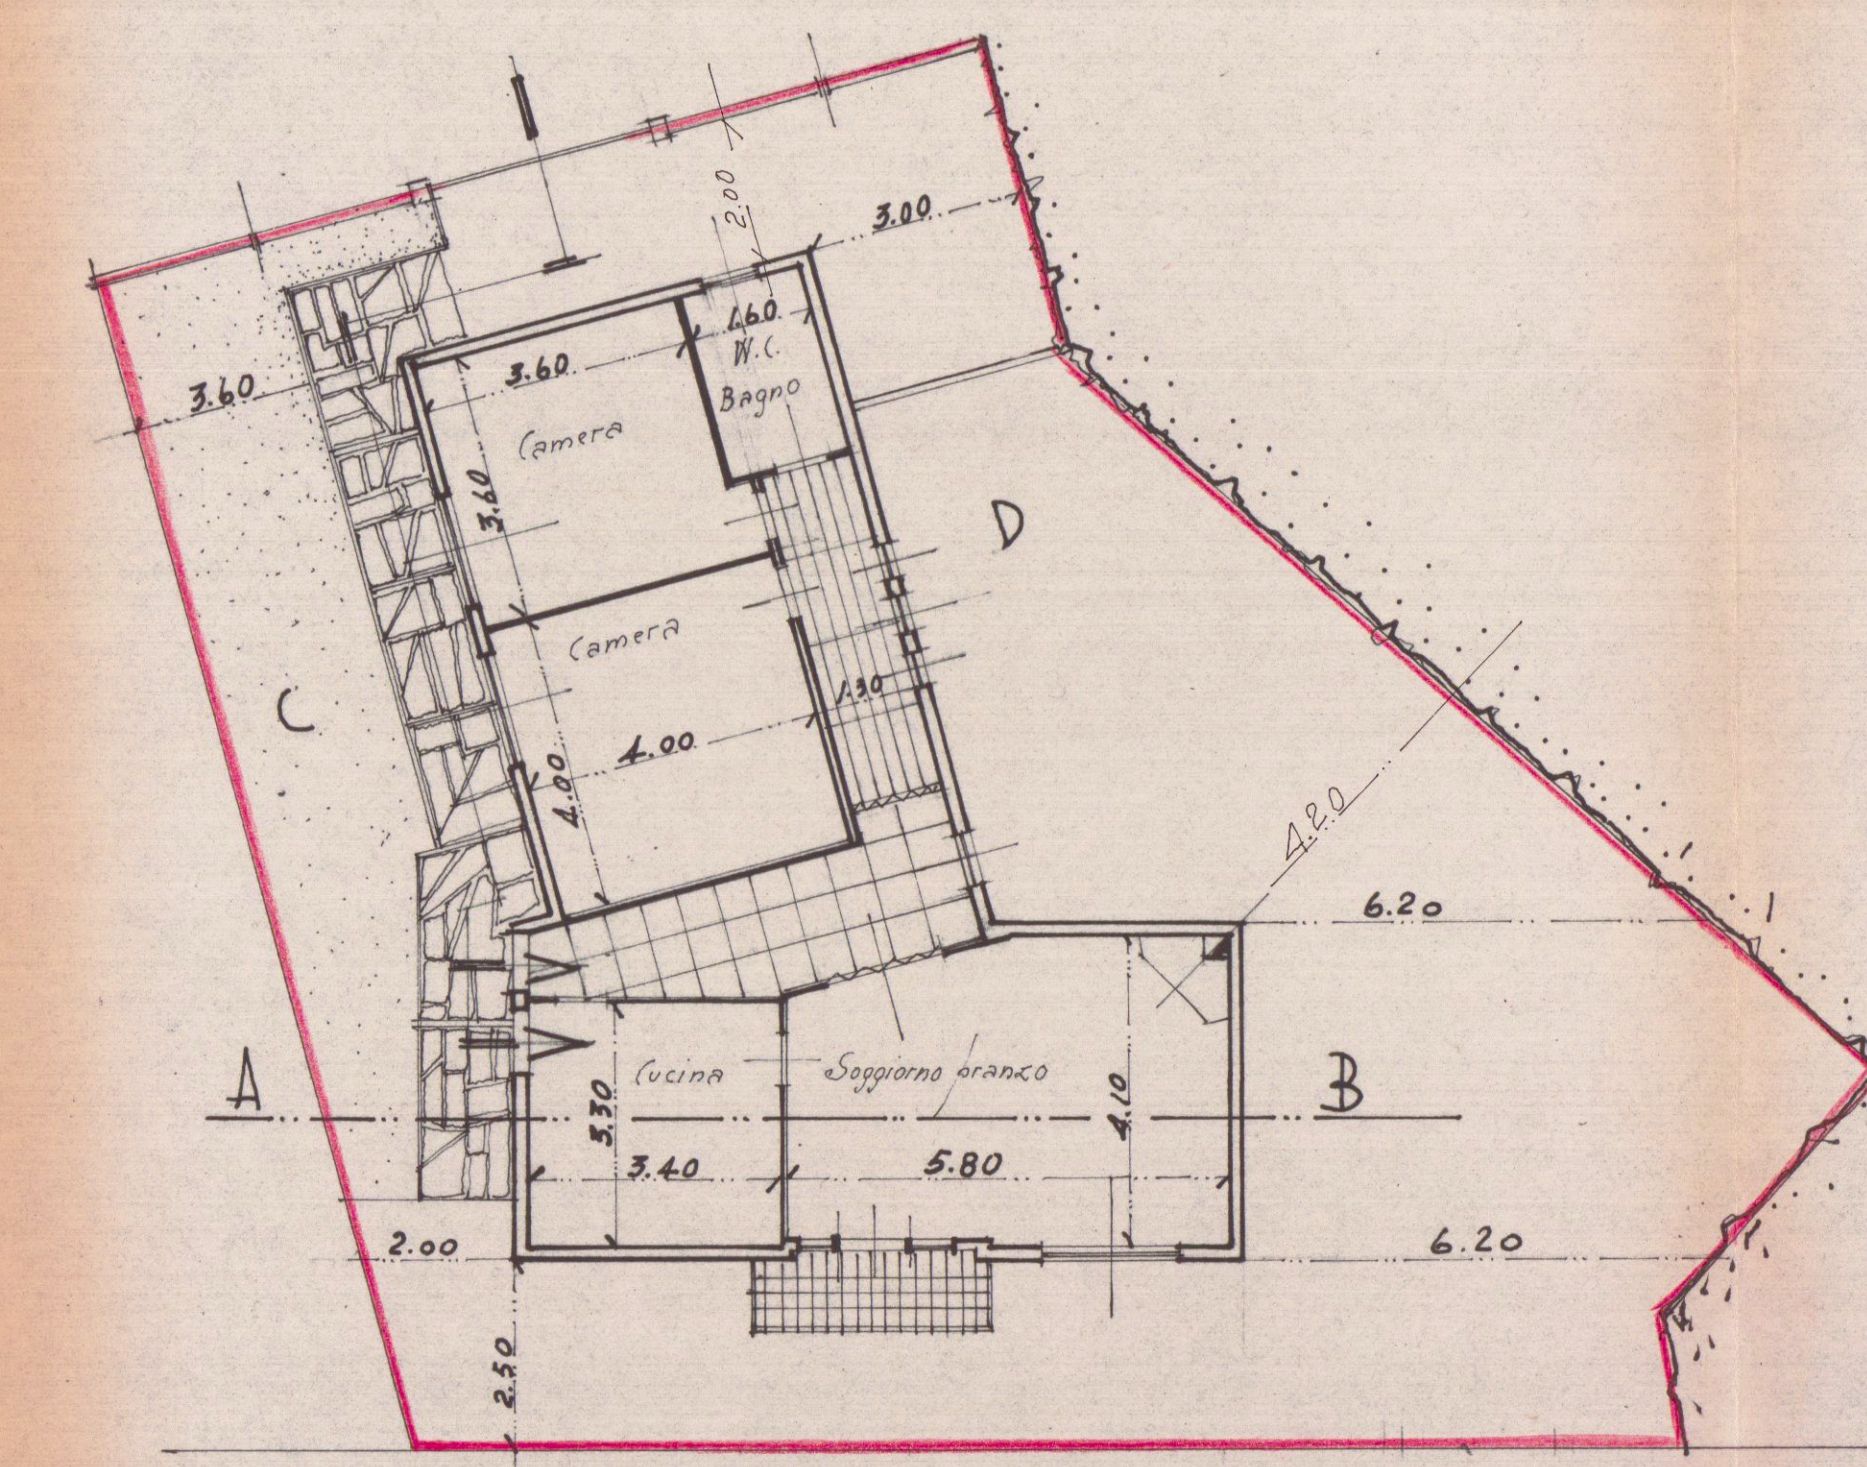


PIANTA DEL PRIMO PIANO

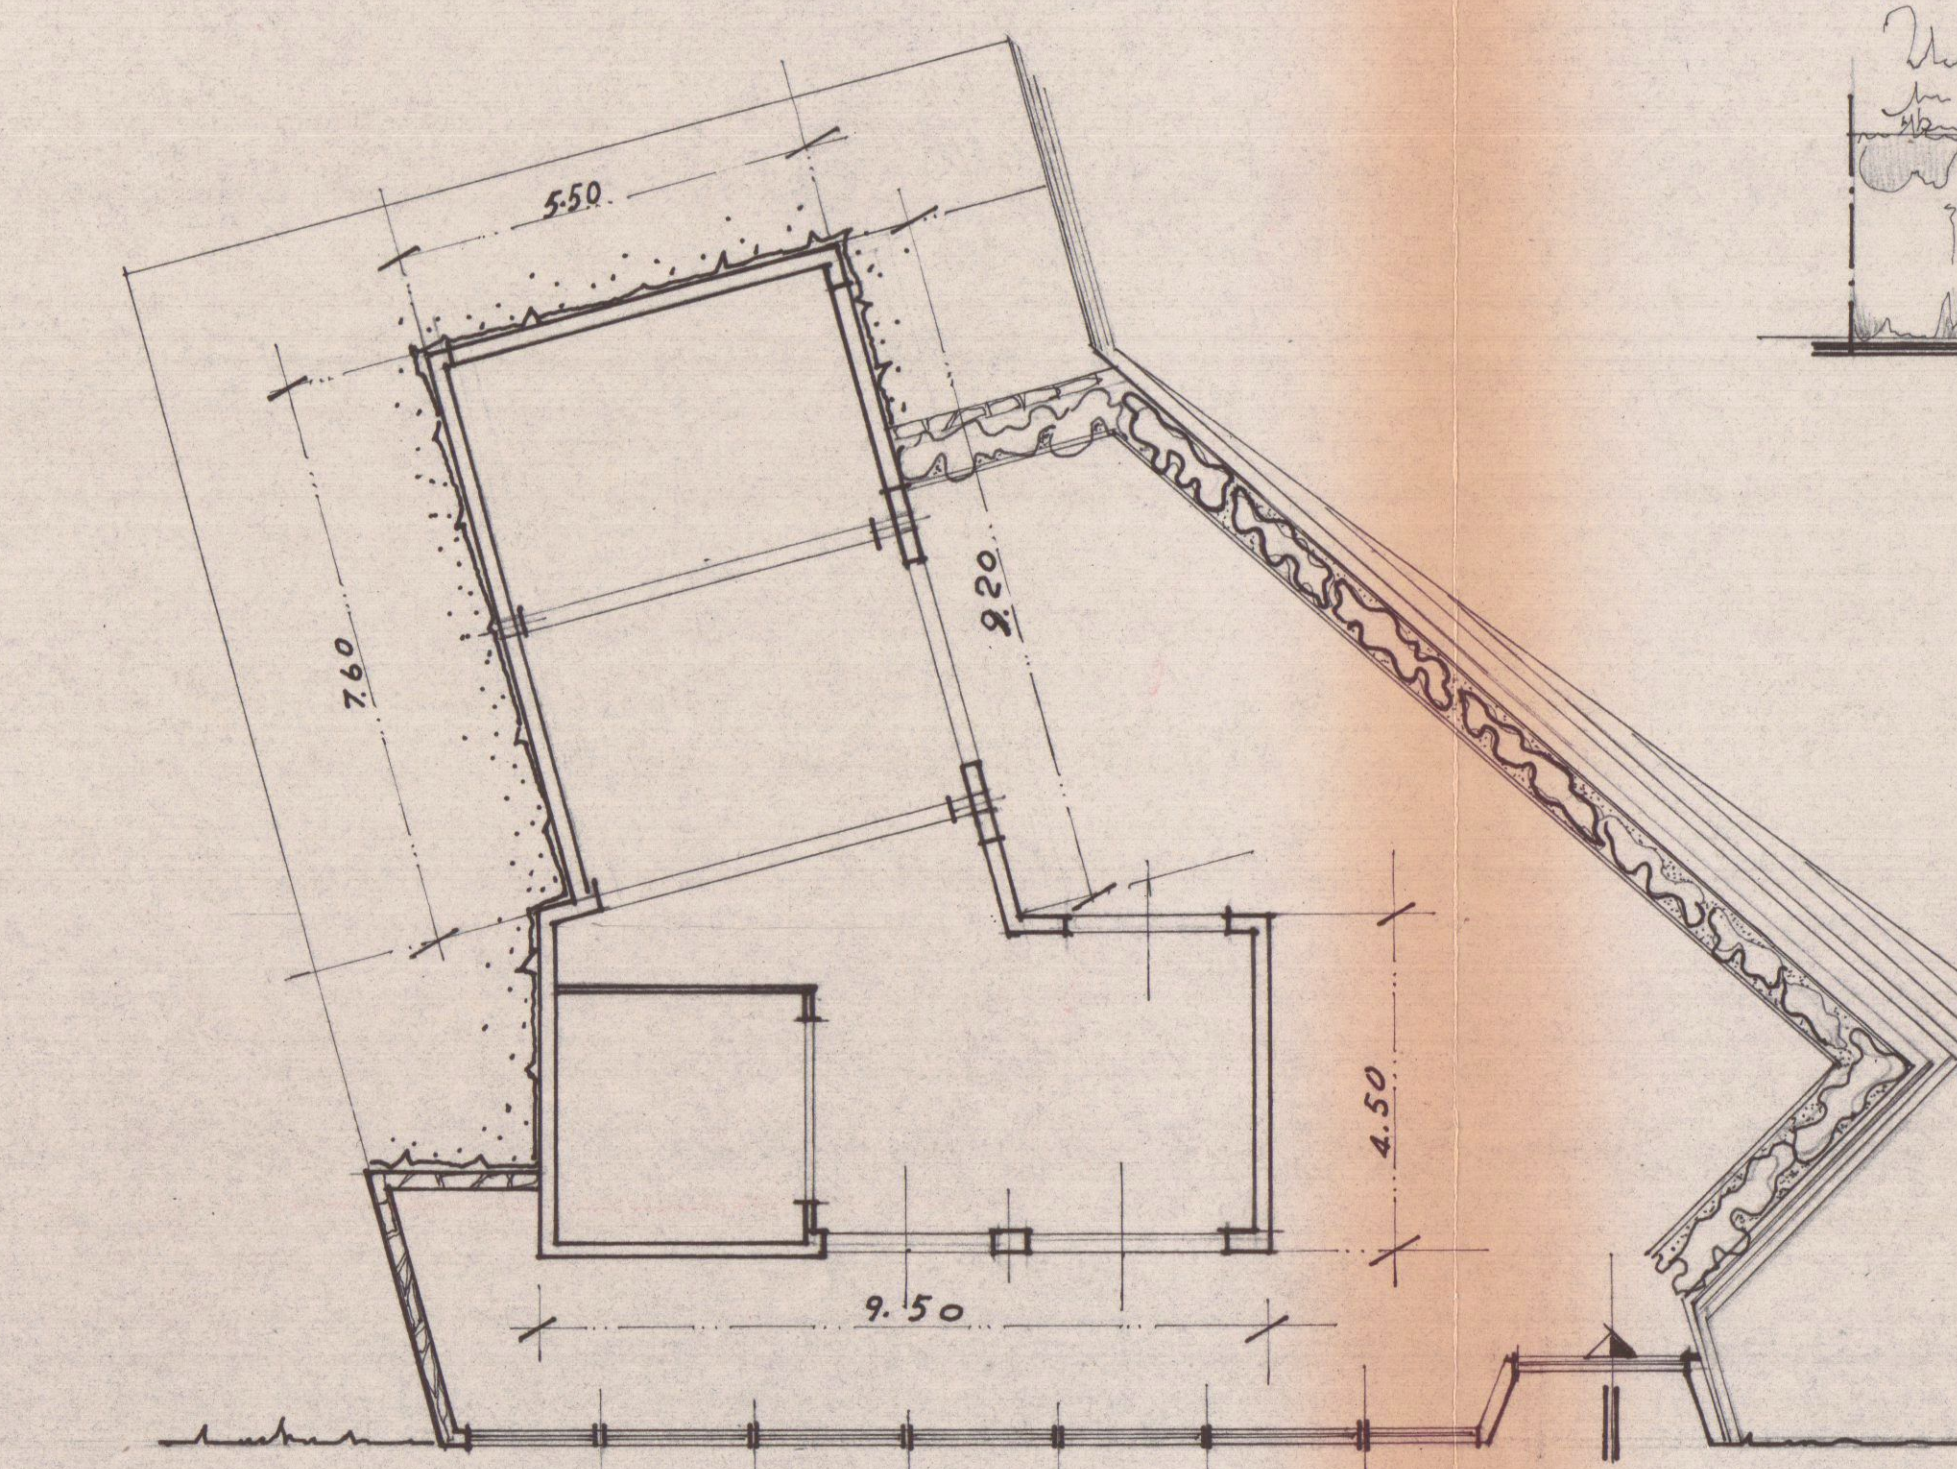


PIANTA DEL PIANO TERRENO

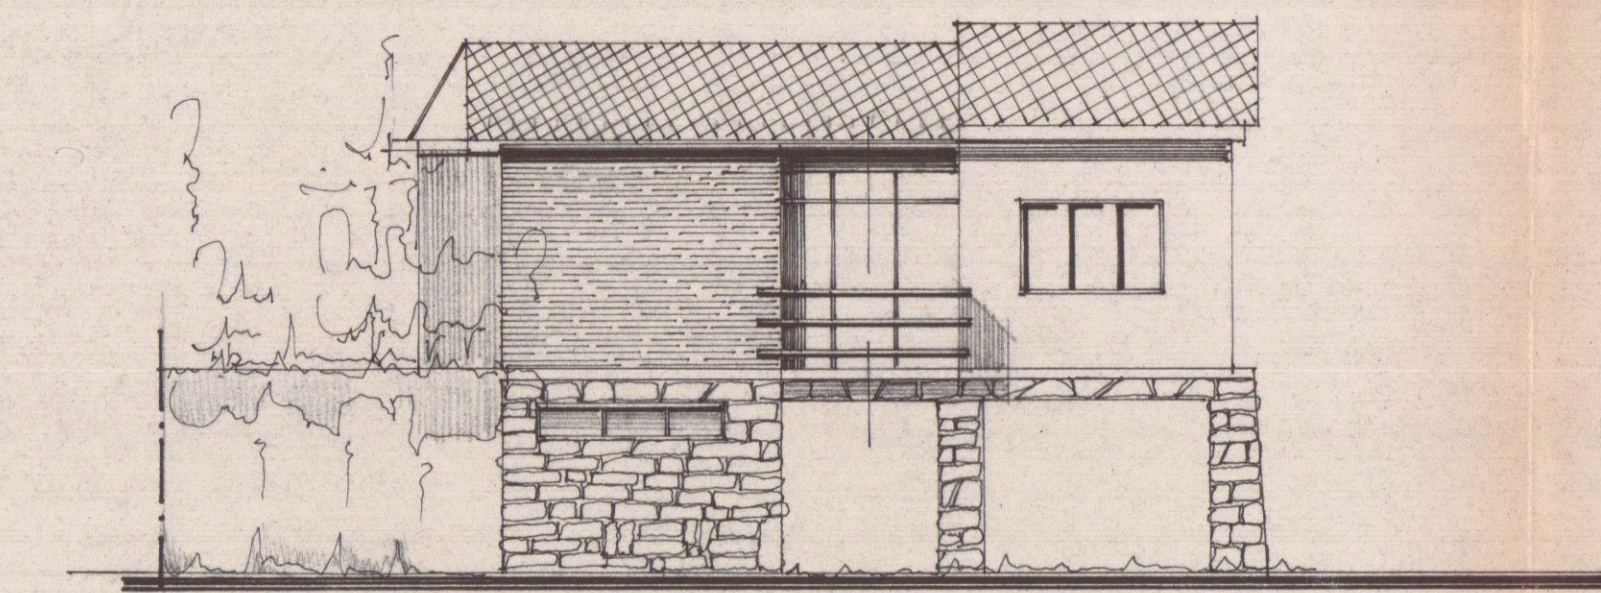


PROSPETTO

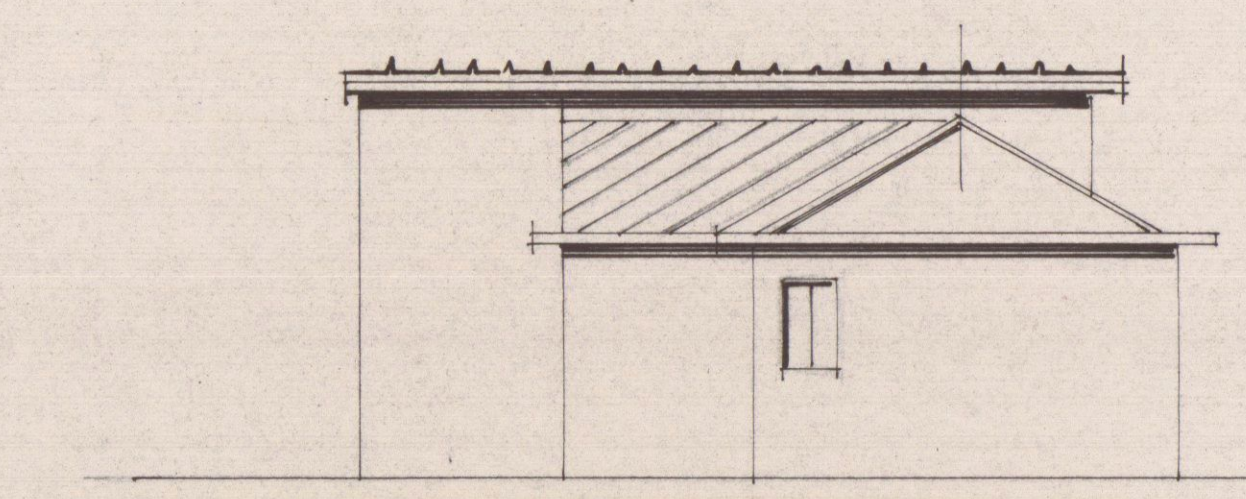

RETRO

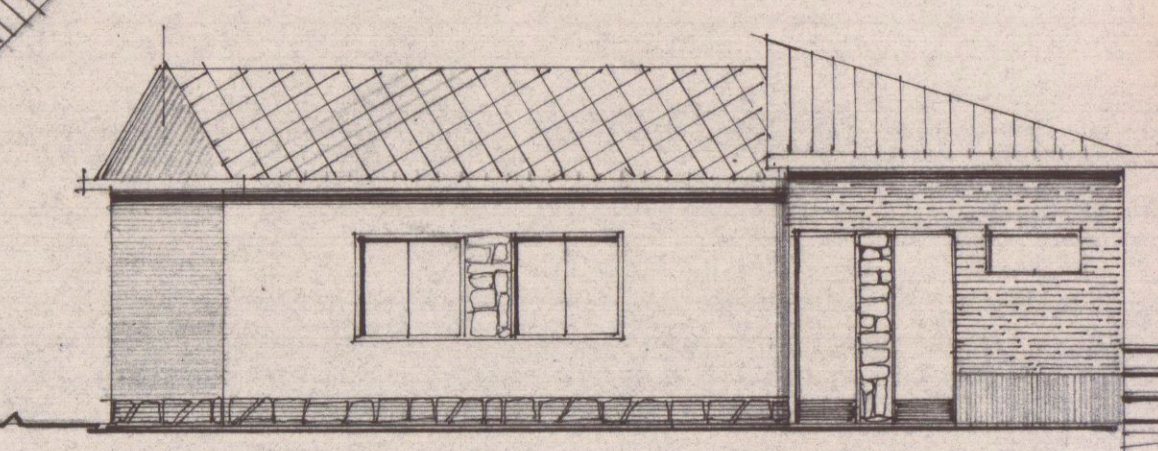

Fianco C

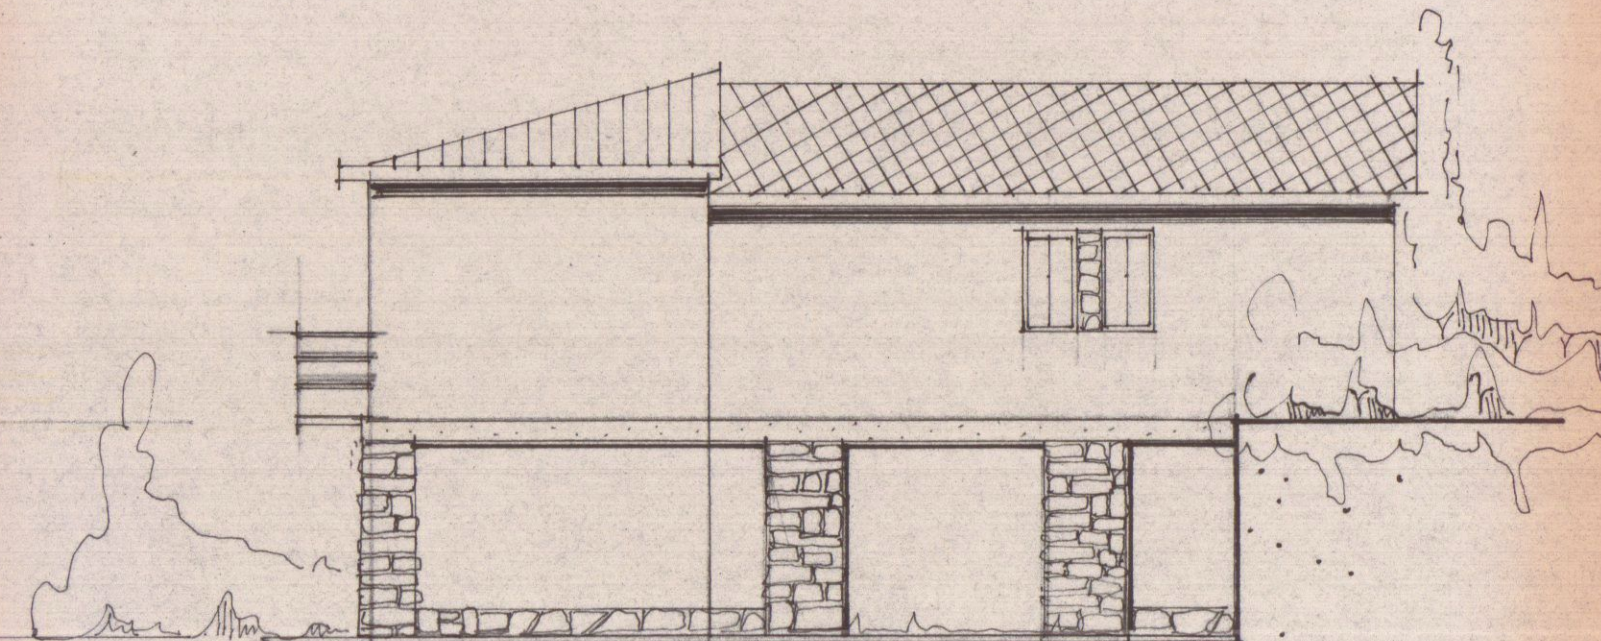

Fianco D