

8 NOV. 1969 w

VARIANTE

5



MODIFICA AL PROGETTO APPROVATO IN DATA
8 MARZO 1969 DAL SINDACO DEL COMUNE DI
CARRARA COL PERMESSO DI COSTRUZIONE N° 57

CASA CIVILE ABITAZIONE IN LOCALITÀ CASTELPOGGIO
VIA VICINALE DELLA TECCHIA DI PROPRIETÀ DEL
SIG. BABBONI ROMANO


DISEGNO Scala 1:100

il proprietario
Babboni Romano


il direttore dei lavori
[Signature]

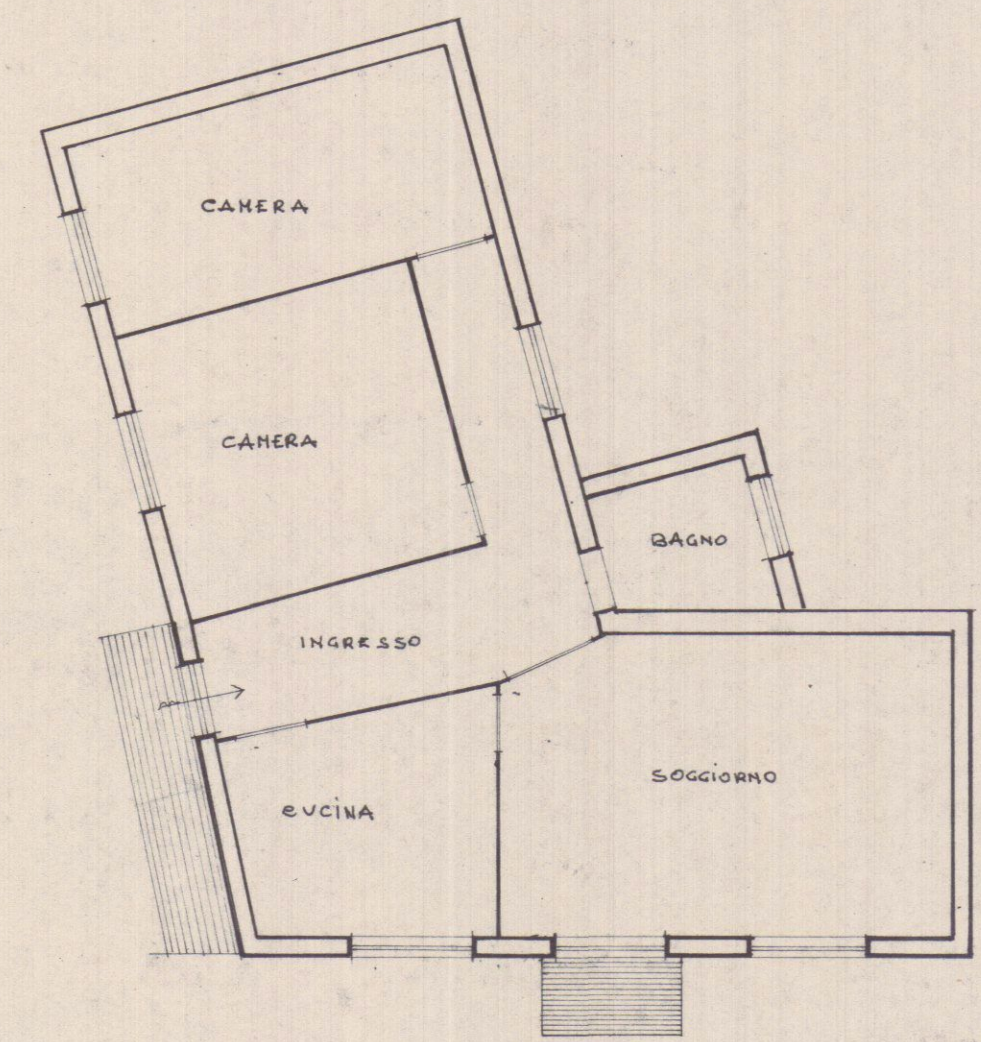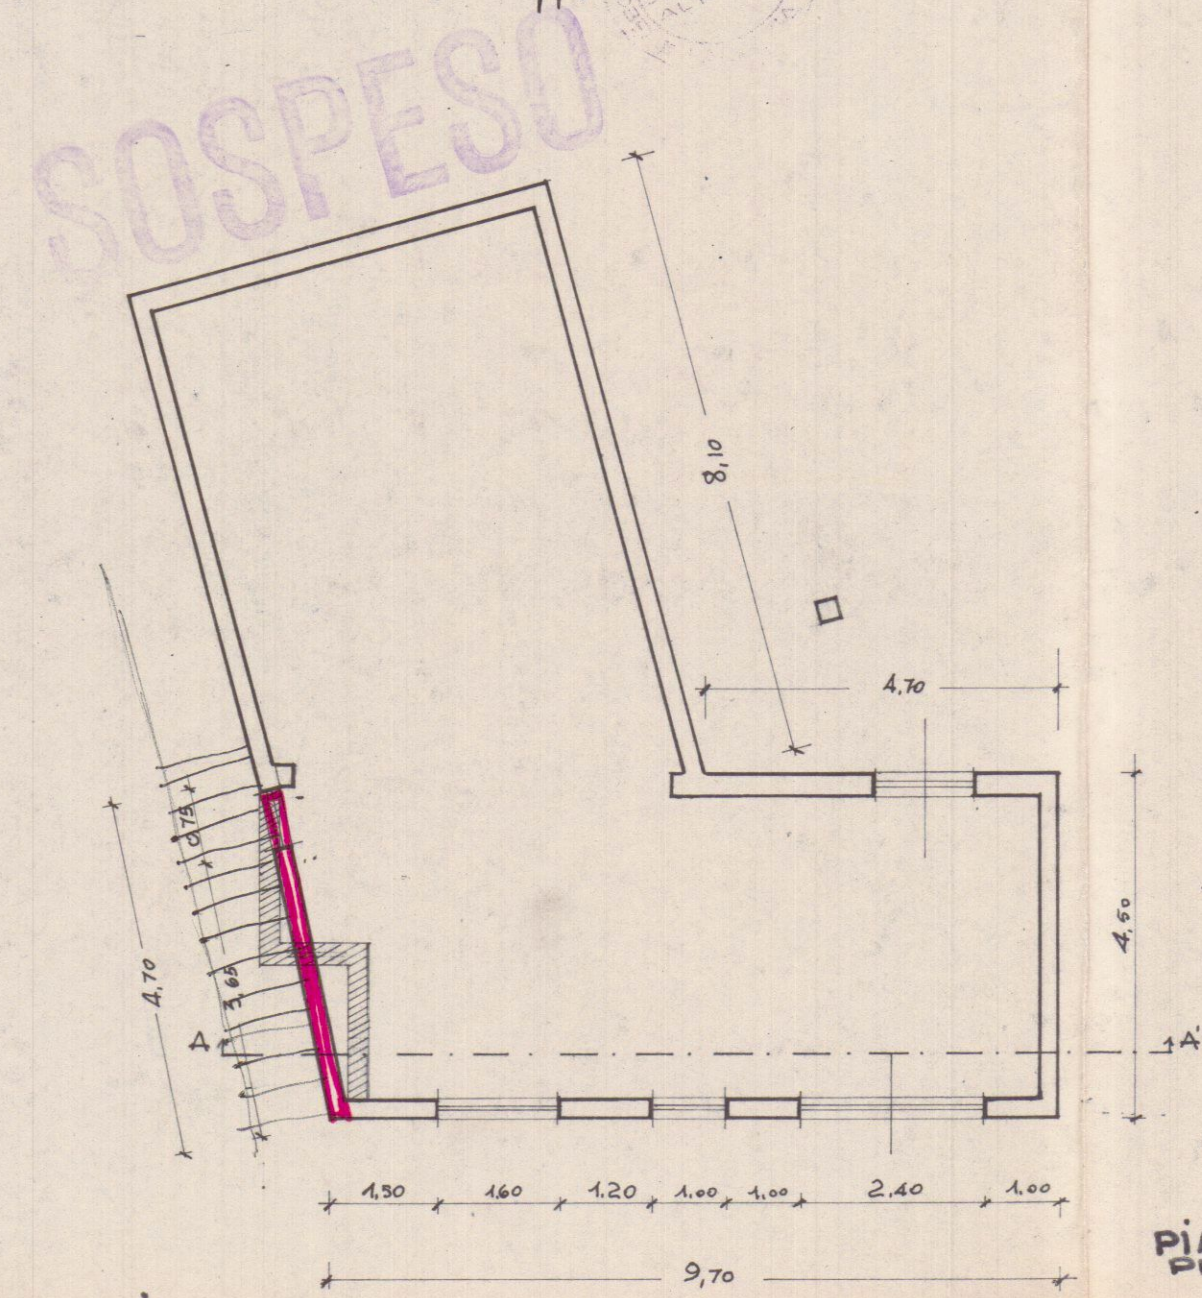


PIANTA 1° PIANO

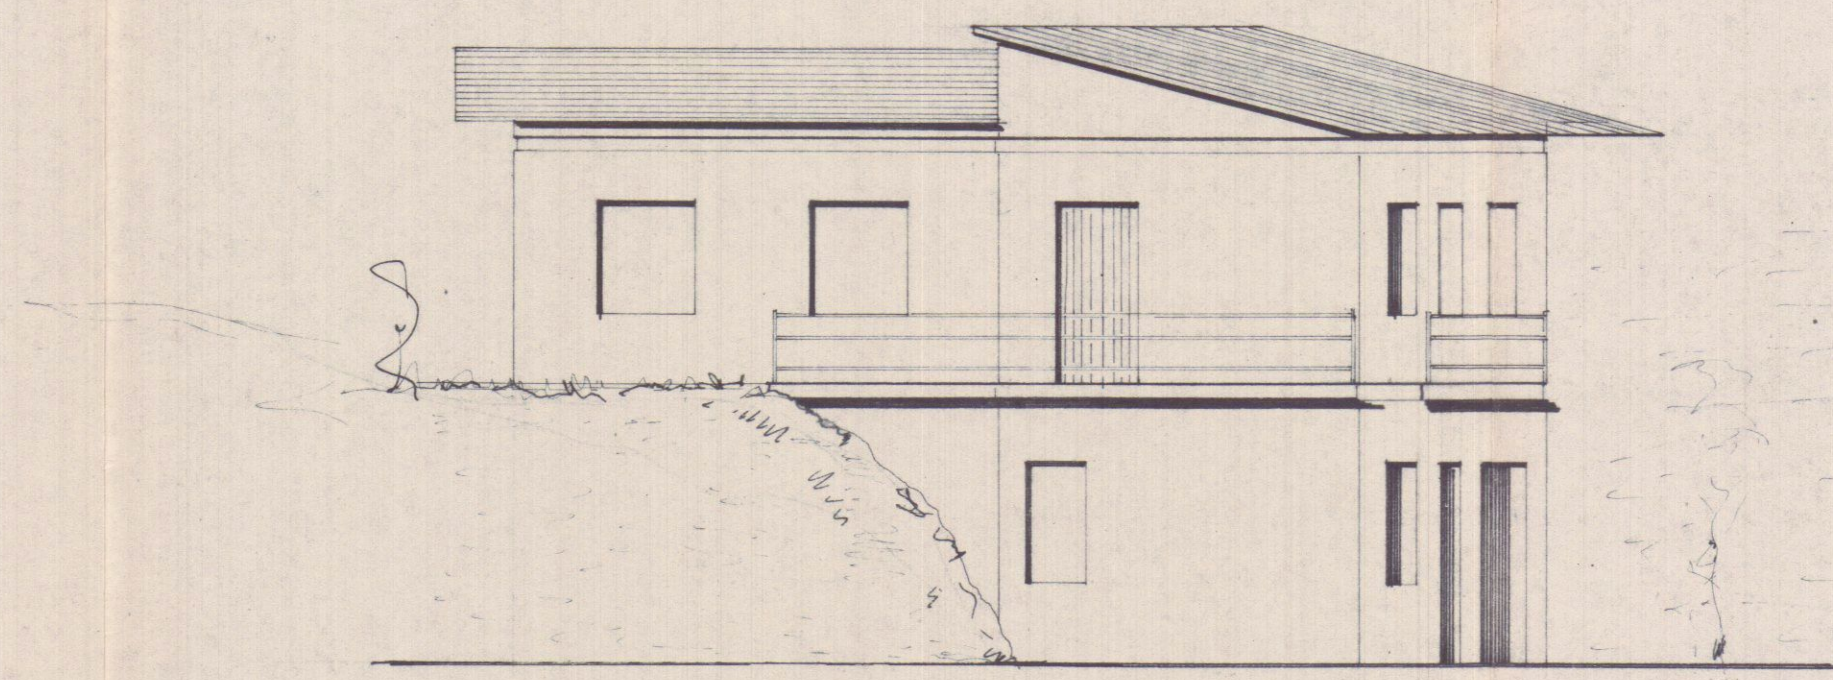

PROSPETTO

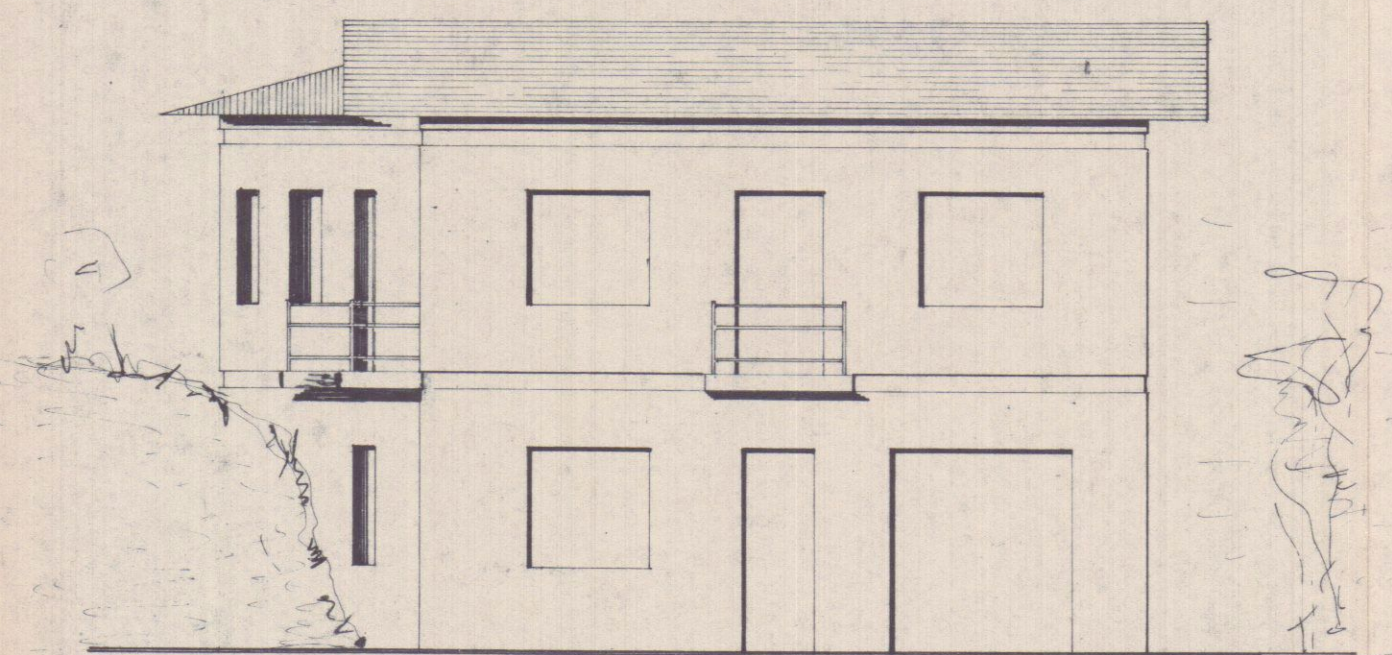

PROSPETTO

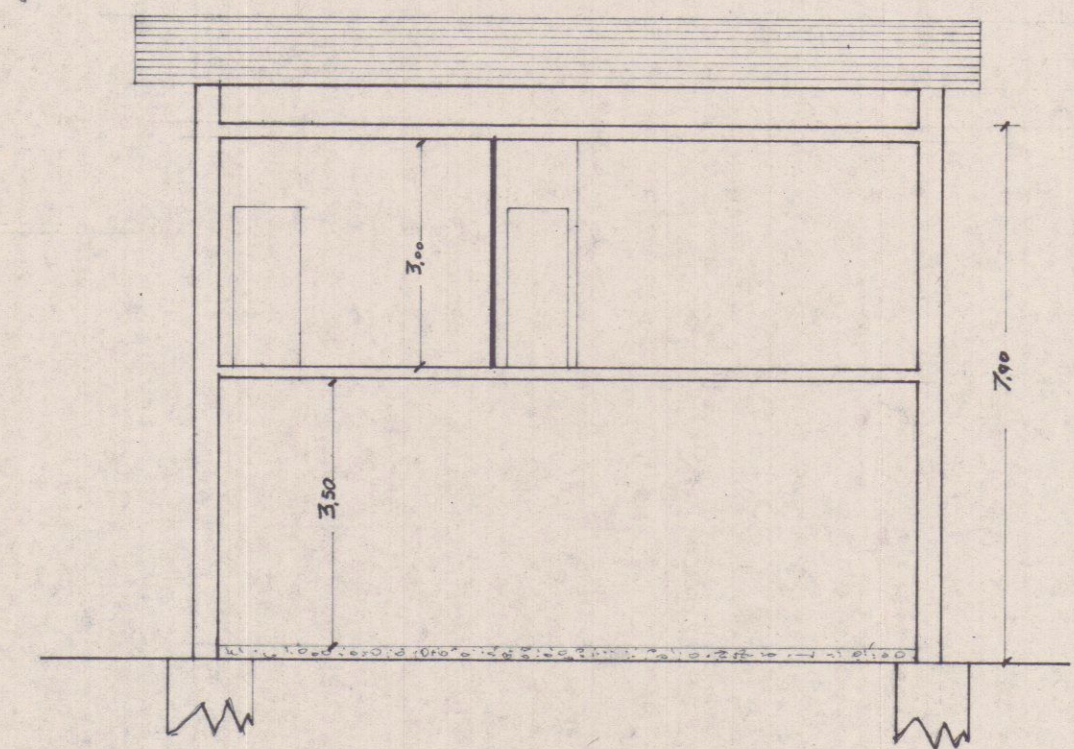

SEZIONE A-A'