

PROGETTO

DI UN FABBRICATO
DI CIVILE ABITAZIONE
DA ERIGERSI IN
VIALE XX SETTEMBRE



MARINA DI CARRARA

PROPRIETÀ:

Soc. Alta Val D'Enza S.r.l.

IL PROGETTISTA:

• DOTT. ARCH. ATTILIO DANI


SEZIONI A-A • B-B

ALTA 18100


TAV
100



REGIONE TOSCANA
Ufficio del Genio Civile di Massa Carrara
Elaborato allegato alla denuncia presentata
ai sensi della Legge n. 64/1974 - L.R. n. 66/1982
e Legge n. 1086/1971 - Pratica S. n. 336
Massa, li 30 MAG. 2000

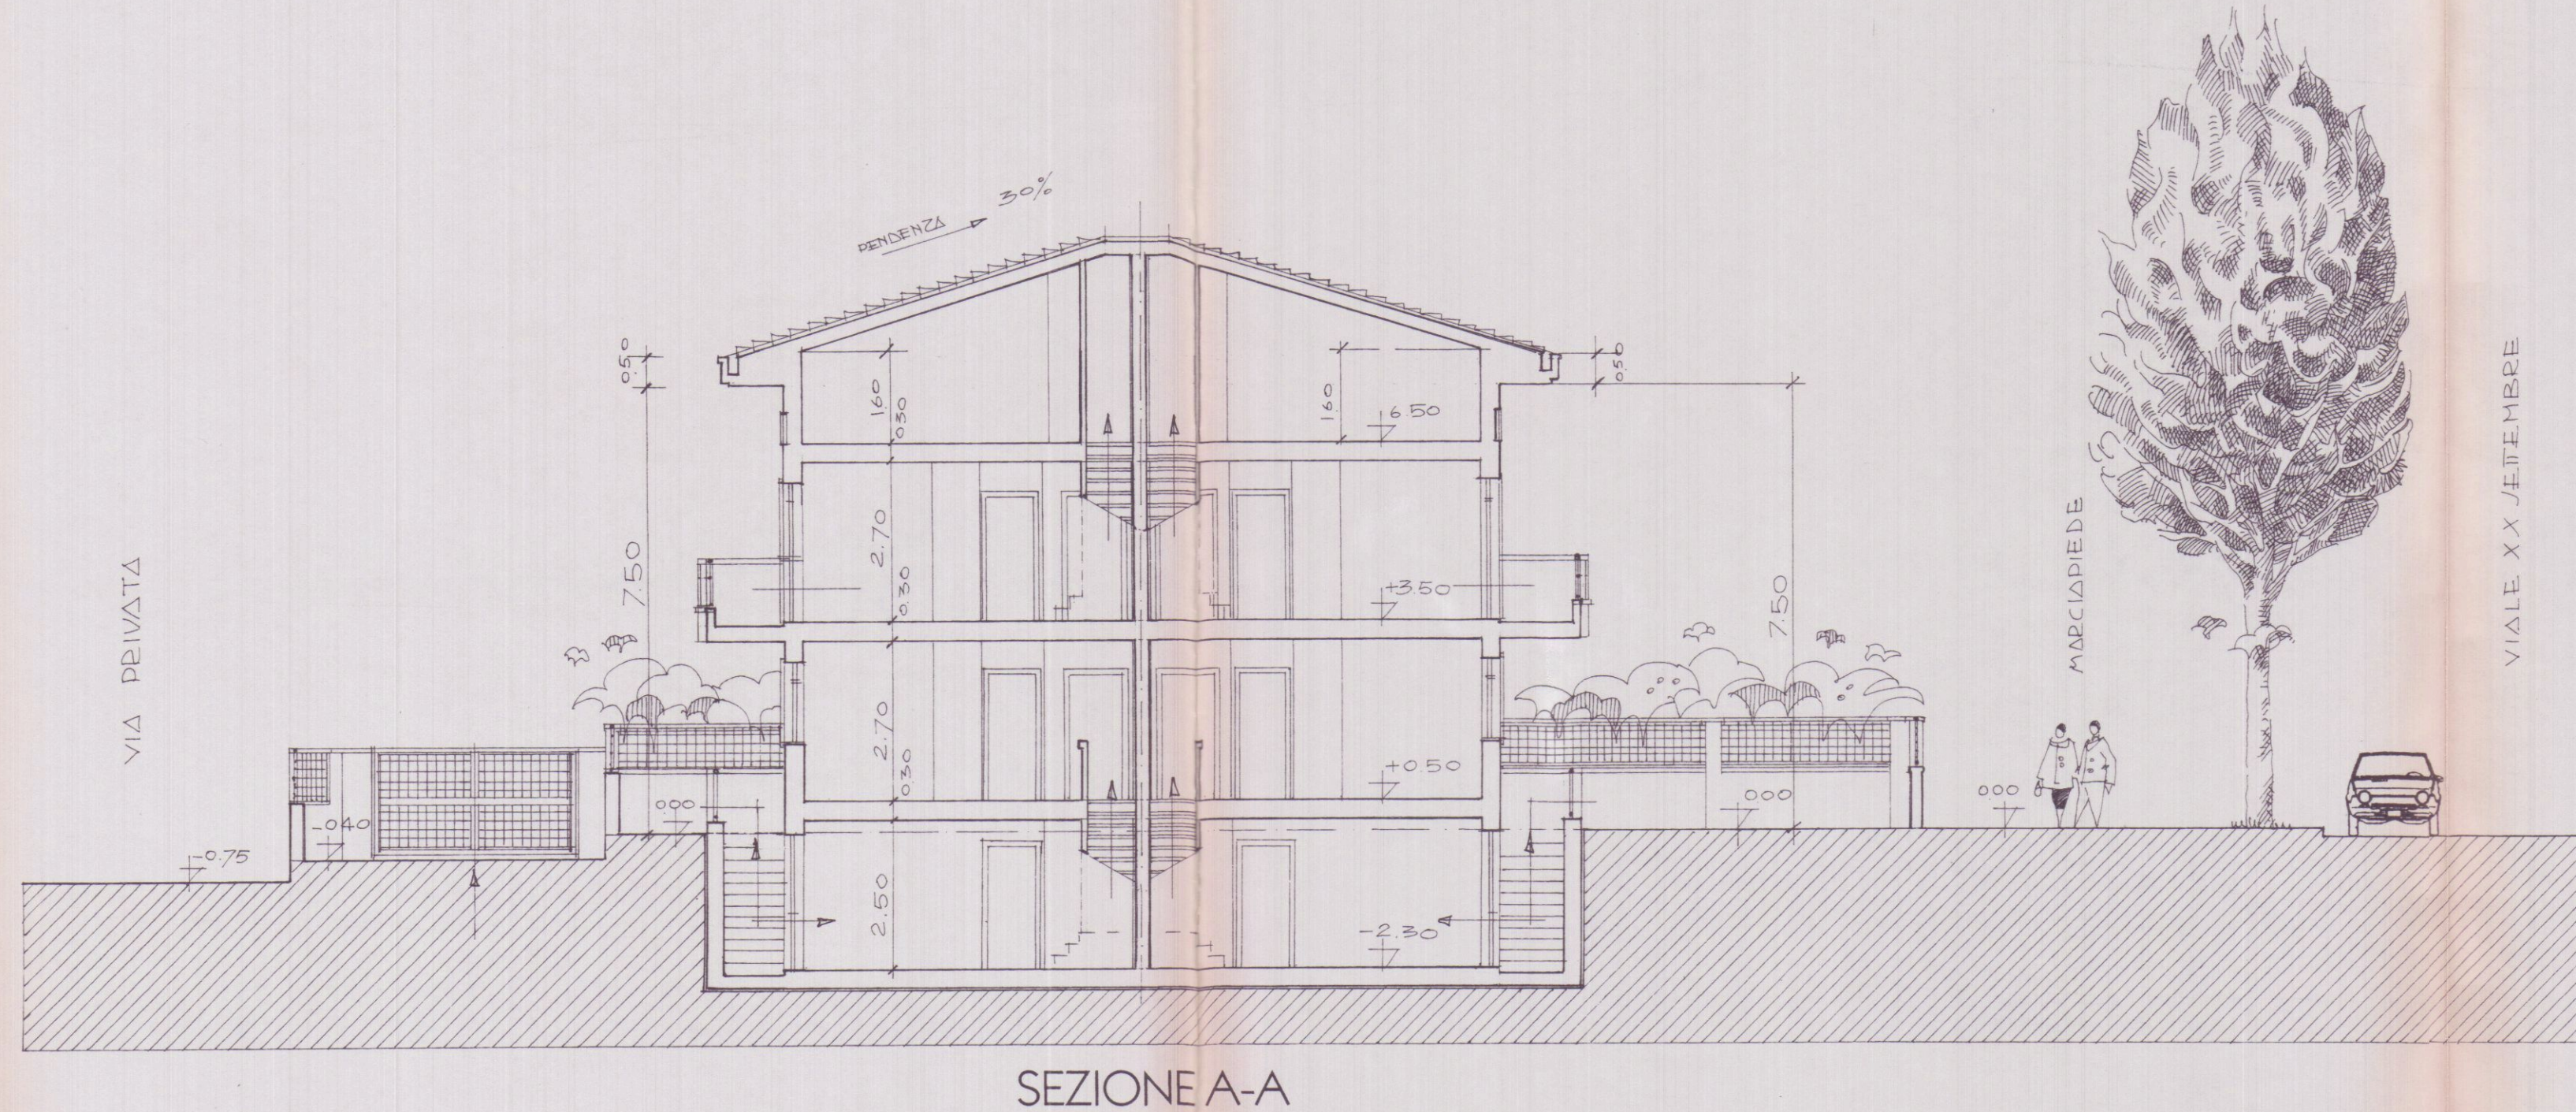

SEZIONE A-A

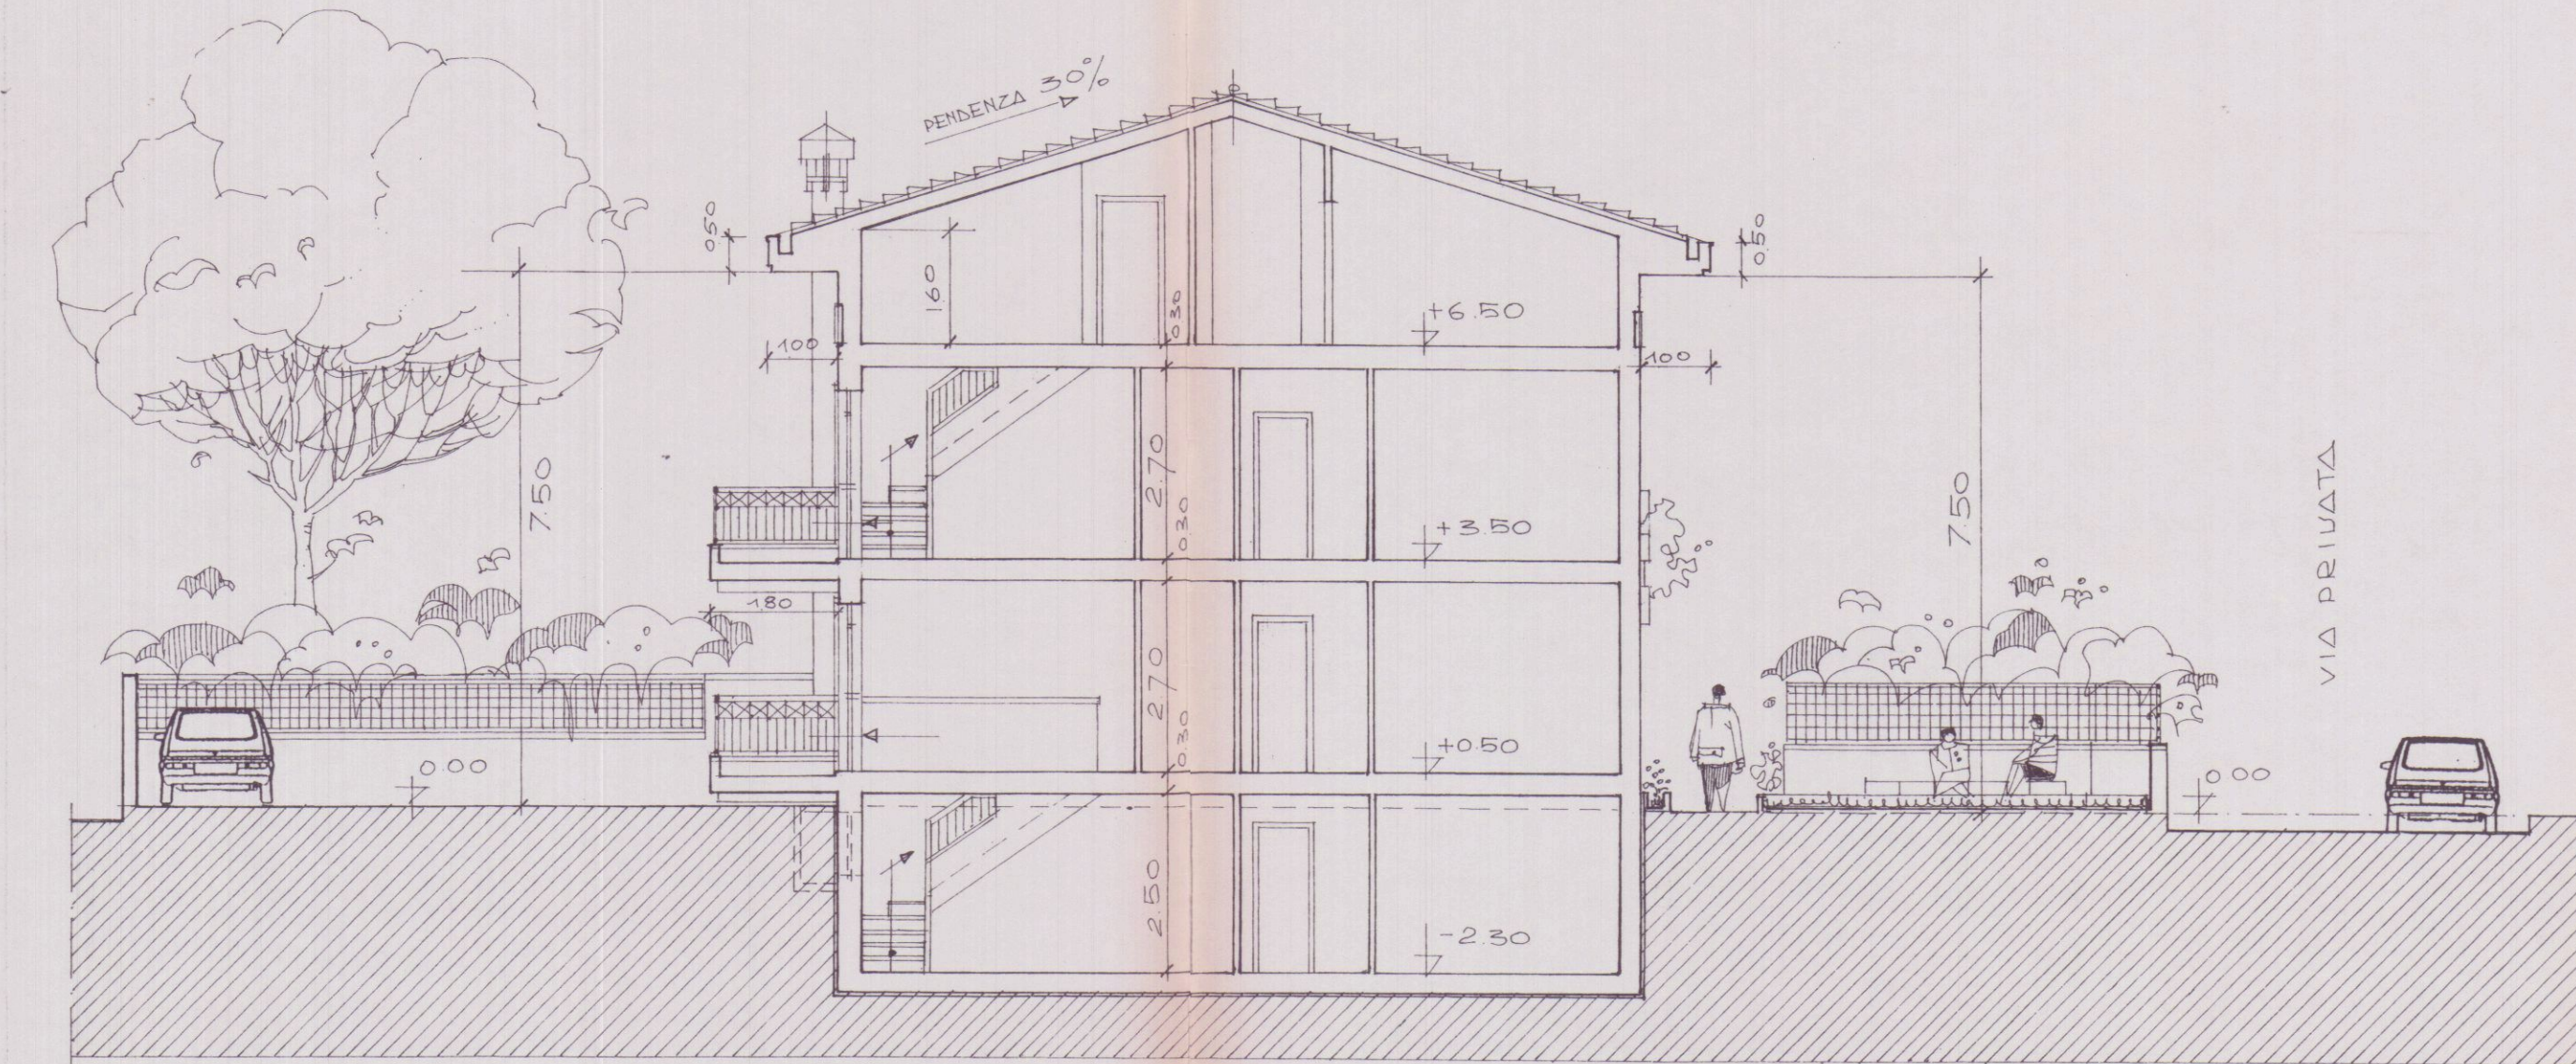

SEZIONE B-B