

Geom. FERRUCCIO PERAZZO

Via Frossina, 120 54031 Avenza (MS) PRZ FRC 54031
tel. 346/4042245 fax 1788019507 E-mail geom.perazzo@libero.it

COMUNE DI CARRARA

18 SET. 2011

COMMITTENTE SARTI SILVIO E VATTERONI GIUSEPPINA

OGGETTO MODIFICHE AL PROGETTO DI SOPRAELEVAZIONE DI UN FABBRICATO USO ABITAZIONE

UBICAZIONE AVENZA, VIA ALDO PUCCIARELLI, 30

TAVOLA	RIFERIMENTI CATASTALI	DATA	COMMITTENTE
2 A	MODIFICATO planimetrie piante prospetti sezioni	FOGLIO I05 MAPP. 48, IC26 GIUGNO 2011	Sarti Silvio et

Elaborati non riproducibili senza autorizzazione




Architetto
BARBIERI
Gianluca




REGIONE TOSCANA
Ufficio Tecnico del Comune di Massa Carrara
PRATICA GEOMETRICA N°
324 - 2
Elaborato allegato alla denuncia presentata ai sensi
del D.P.R. 8-6-2001 n° 380 e L.R. 3-1-2005 n° 1

COPIA PER IL COMUNE


Piano Seminterrato

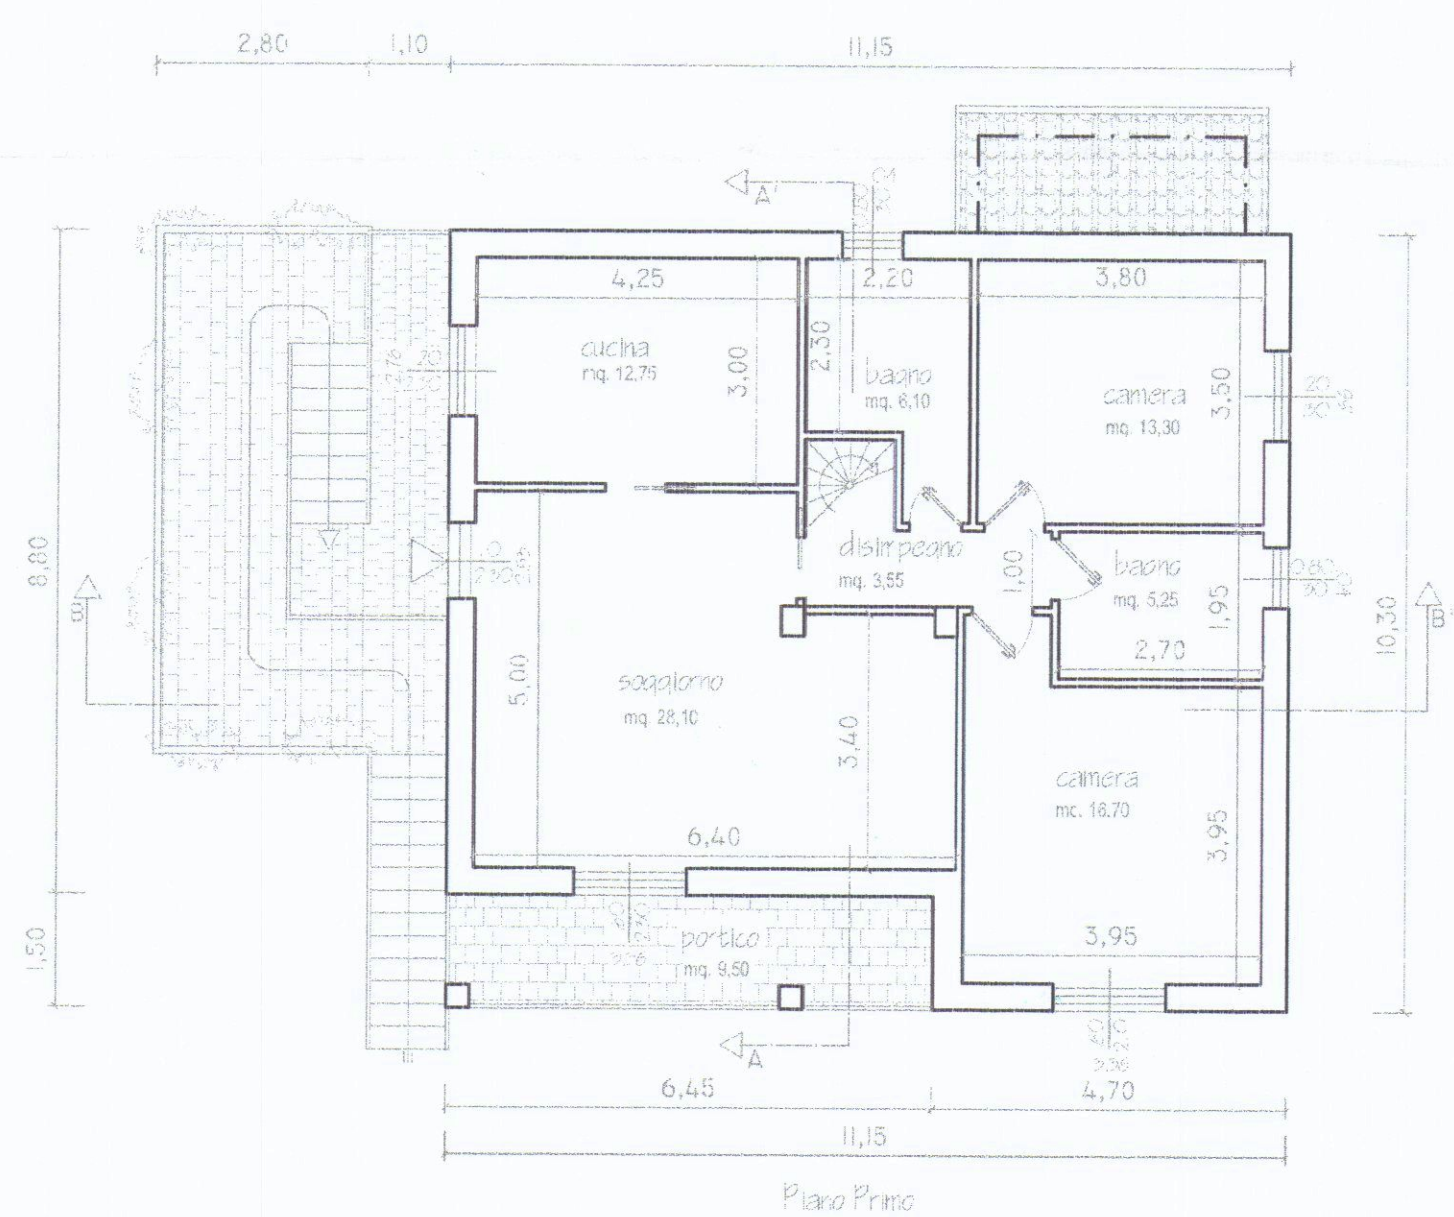


Piano Primo

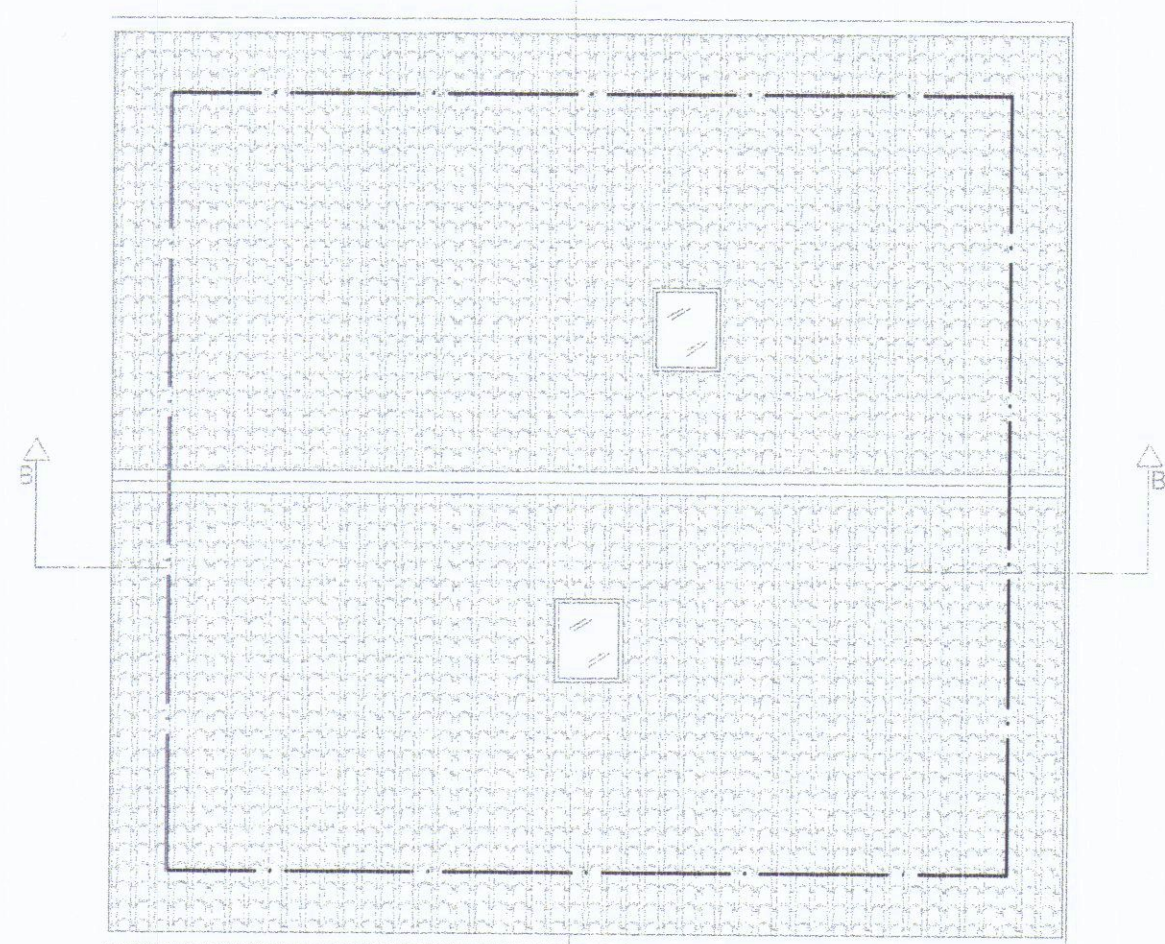


Copertura Copertura

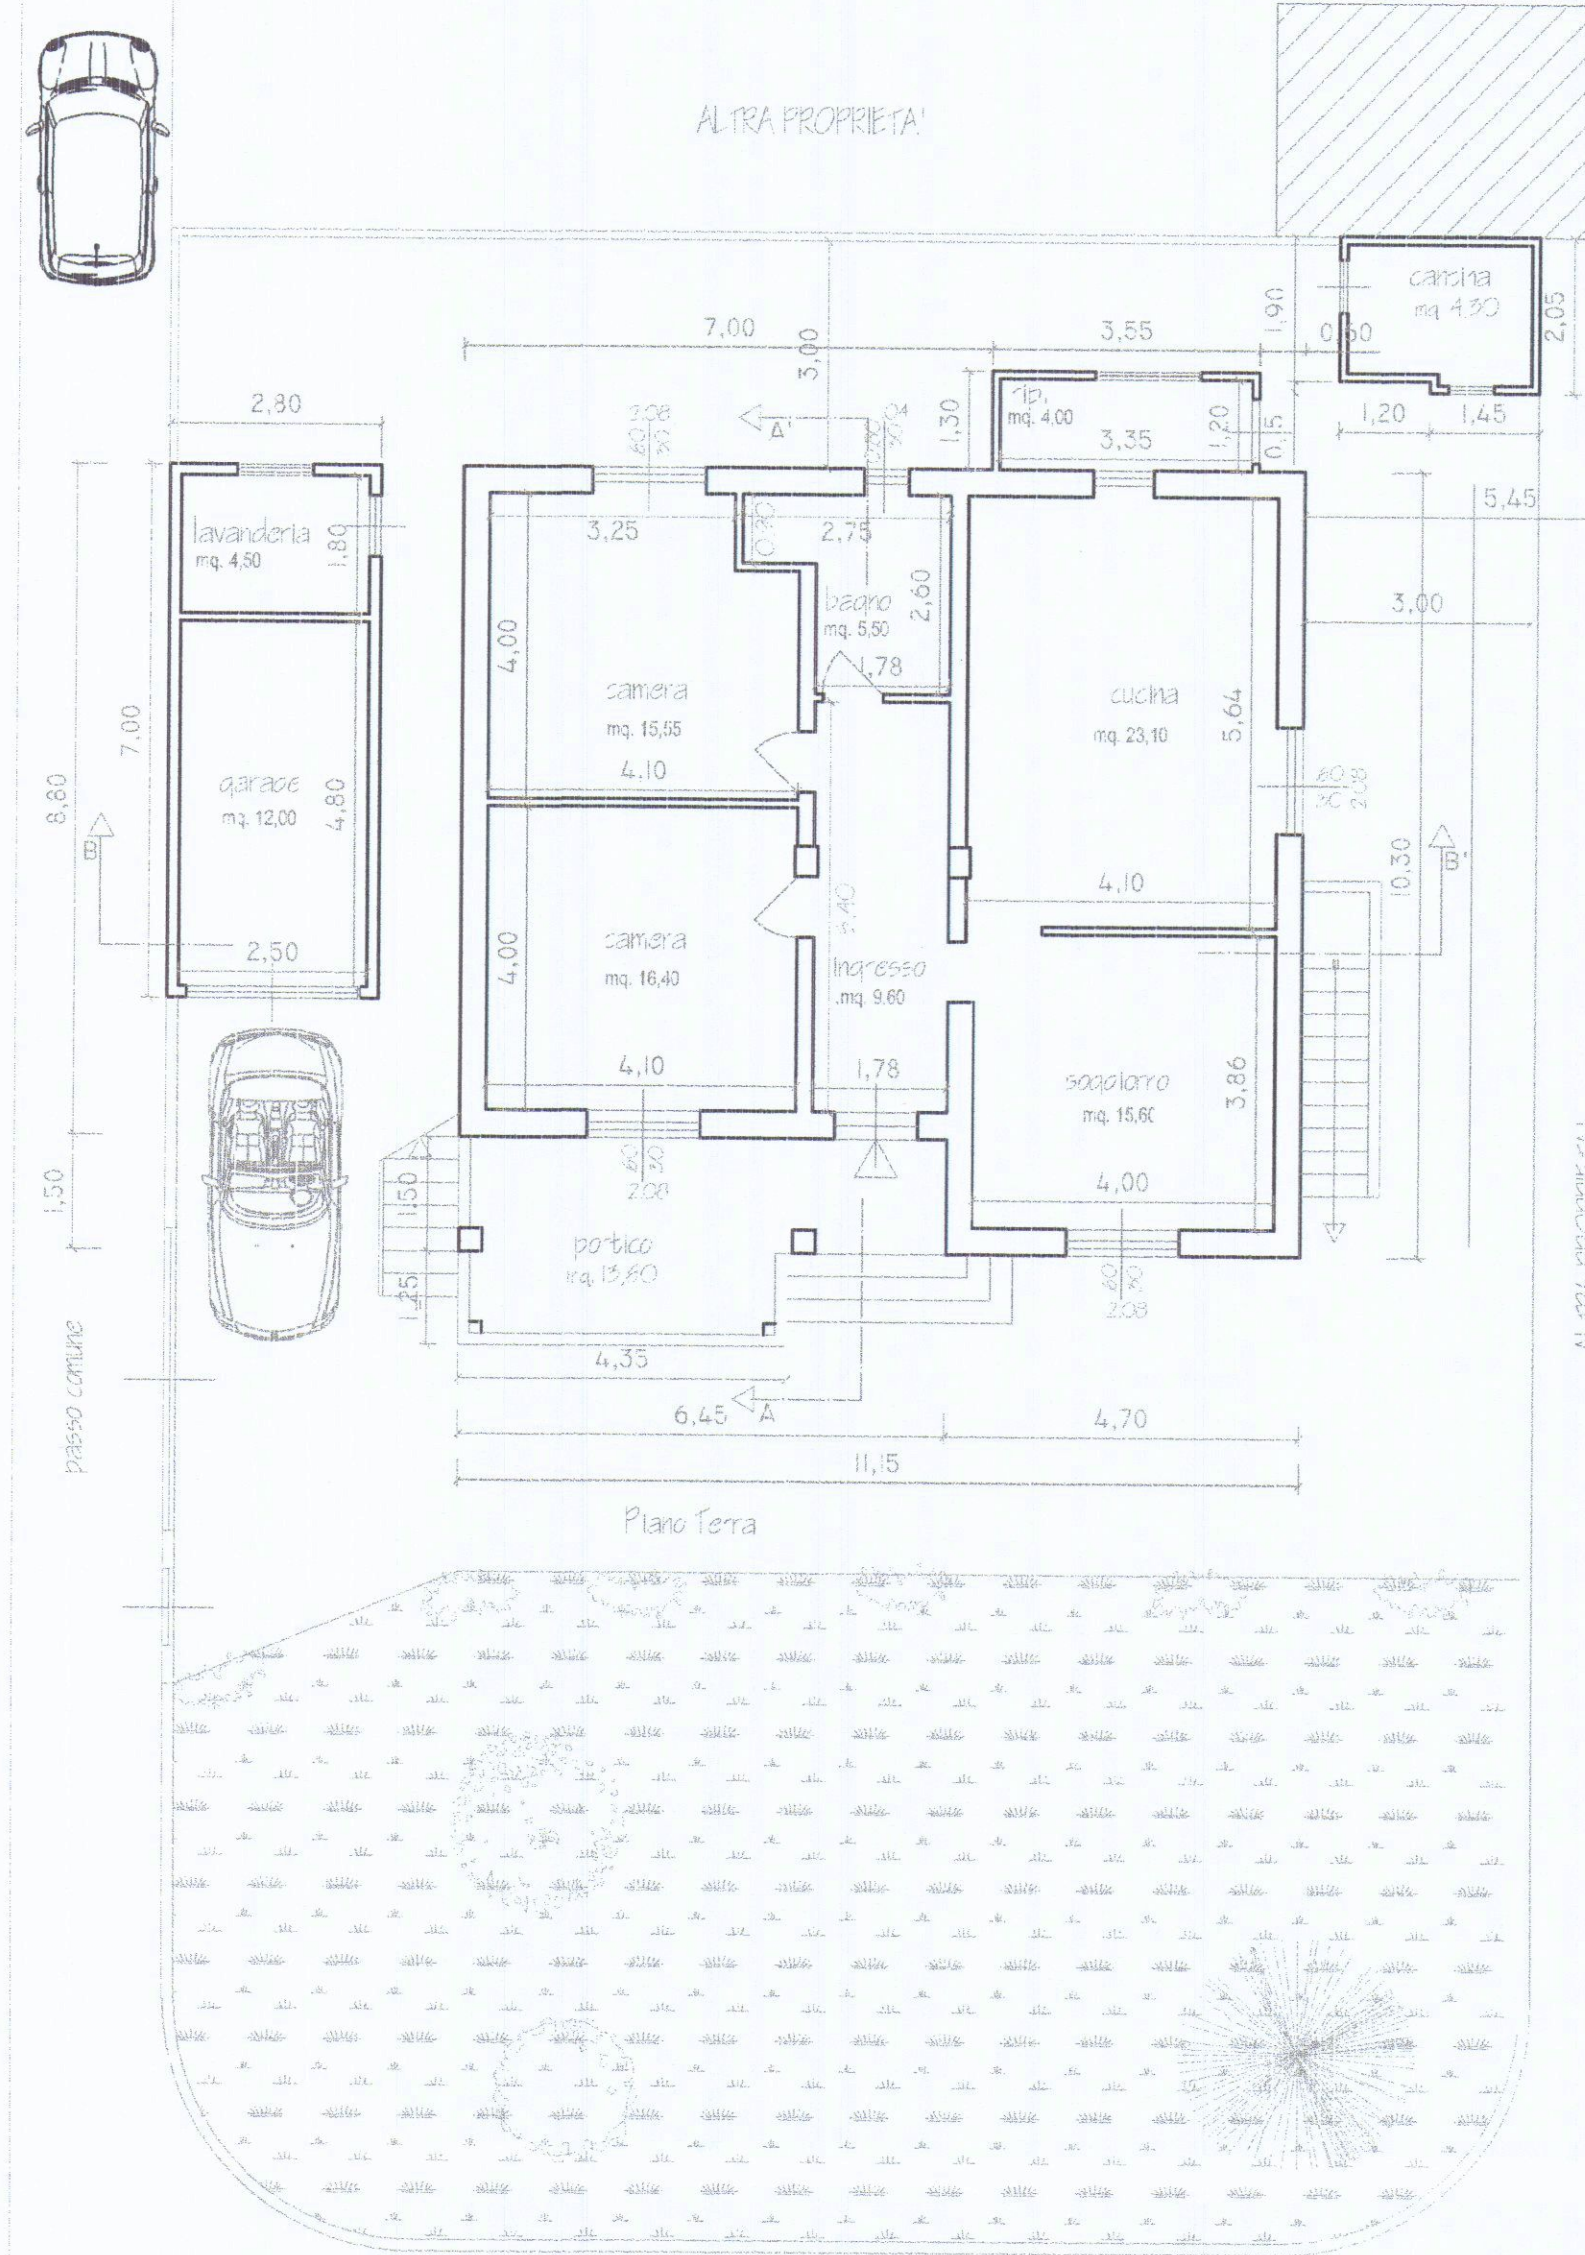

ALTRA PROPRIETA'

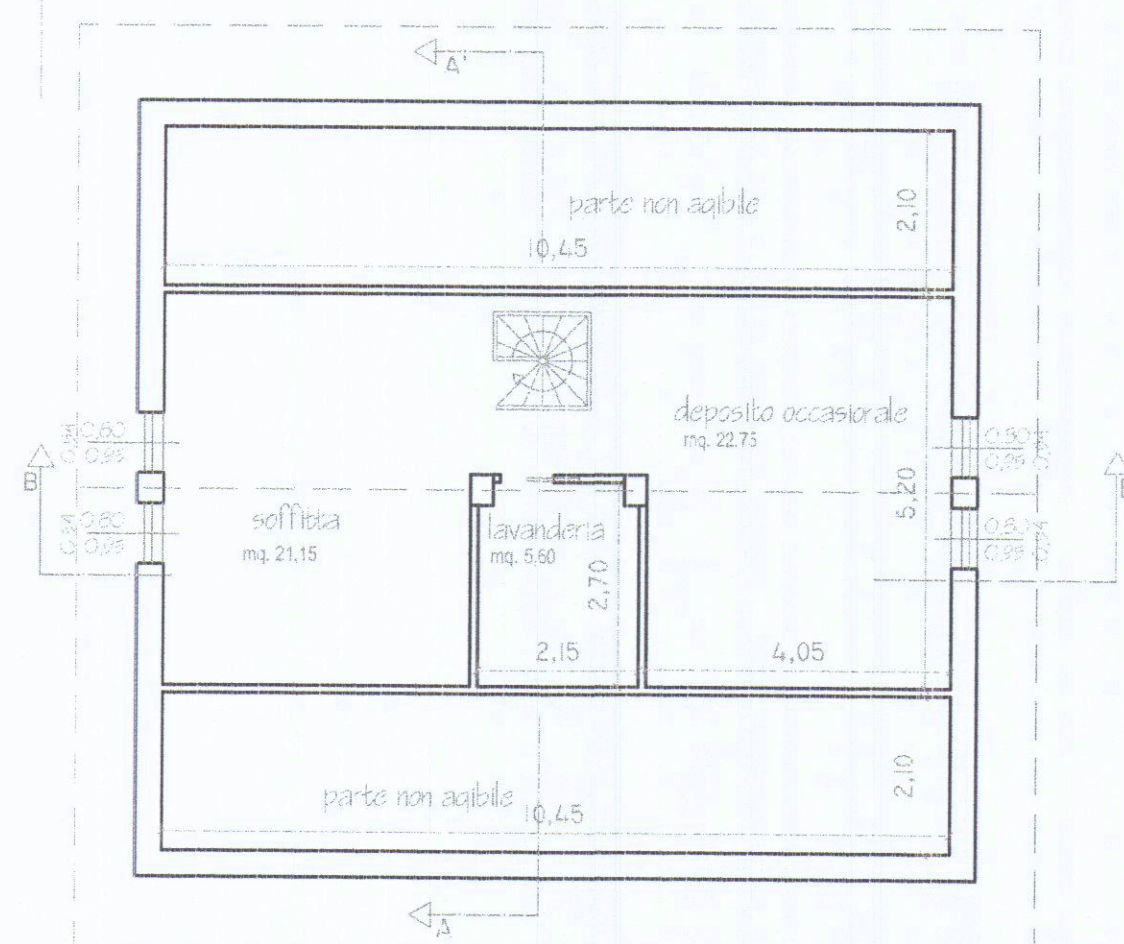


Piano Sottotetto

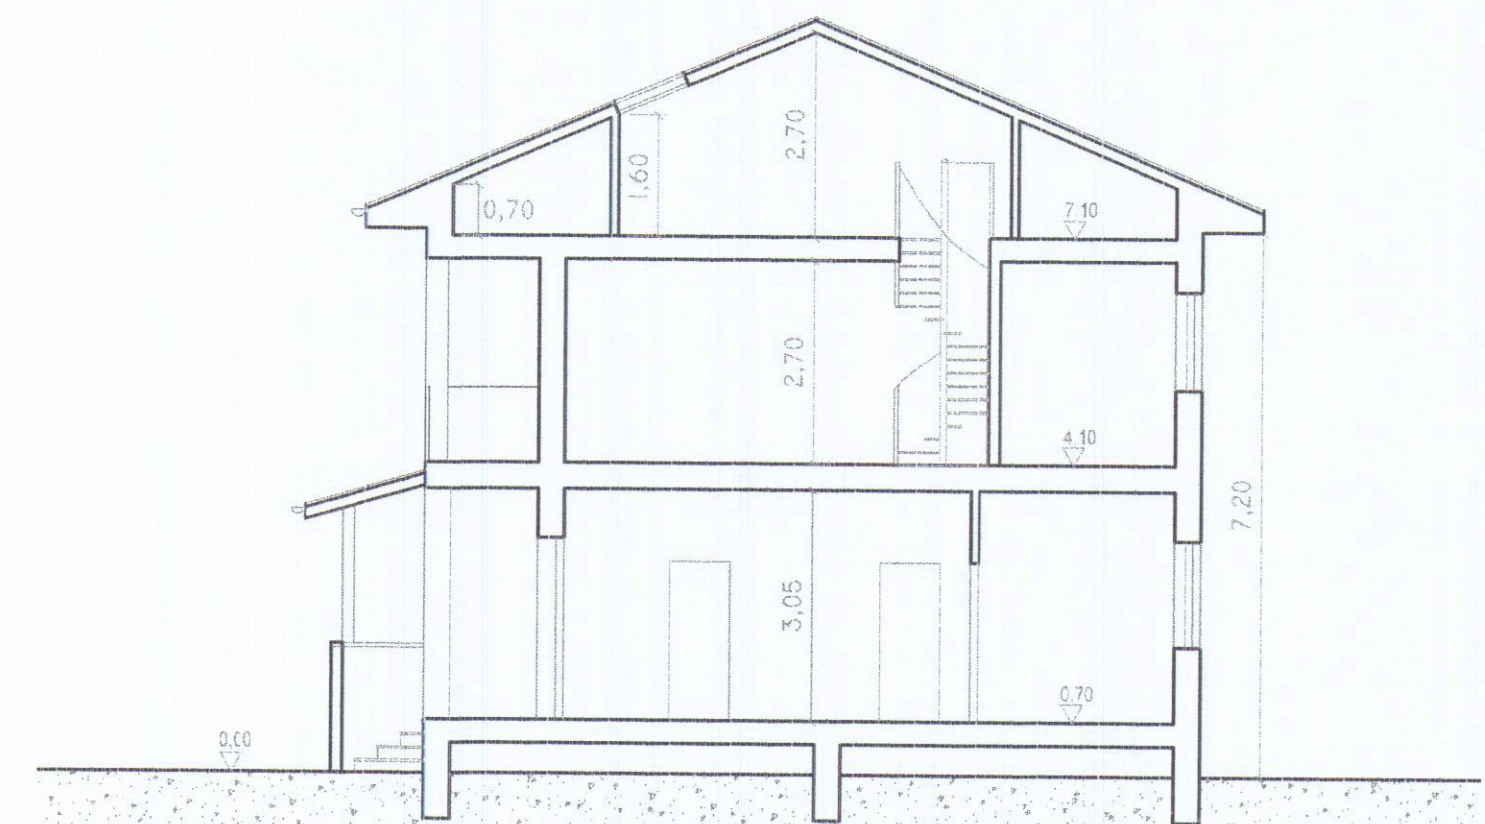


Sezione A-A'




Prospetto Sud

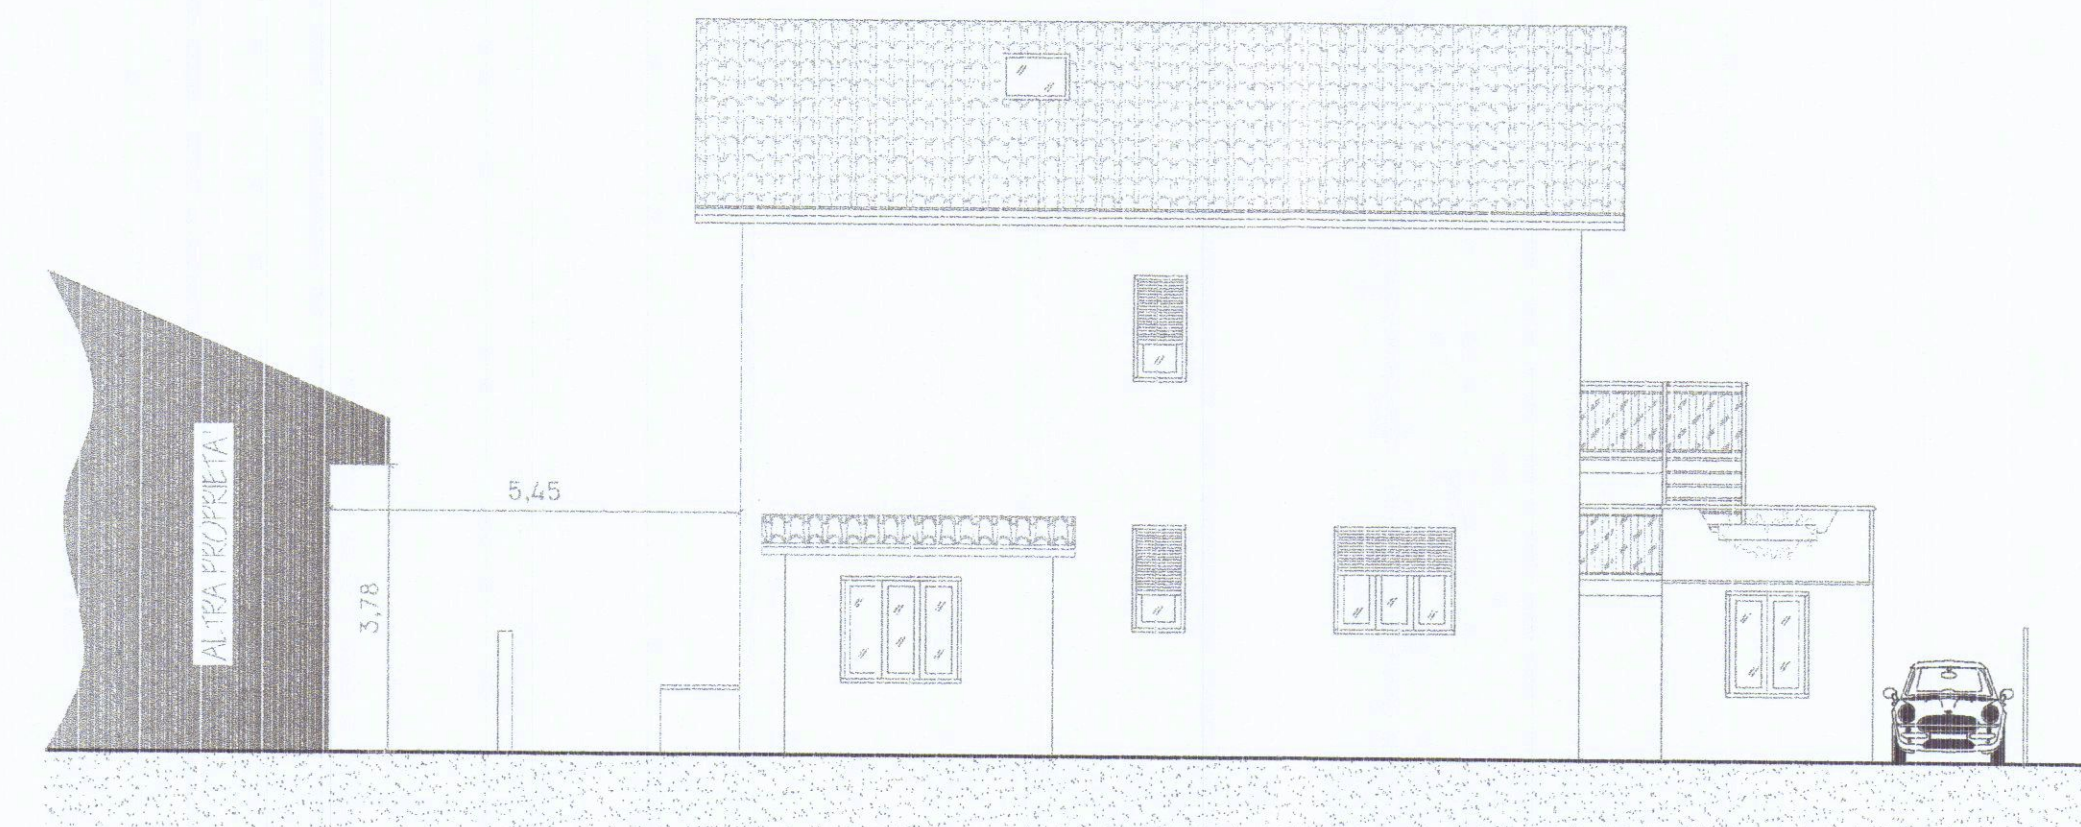


Prospetto Nord

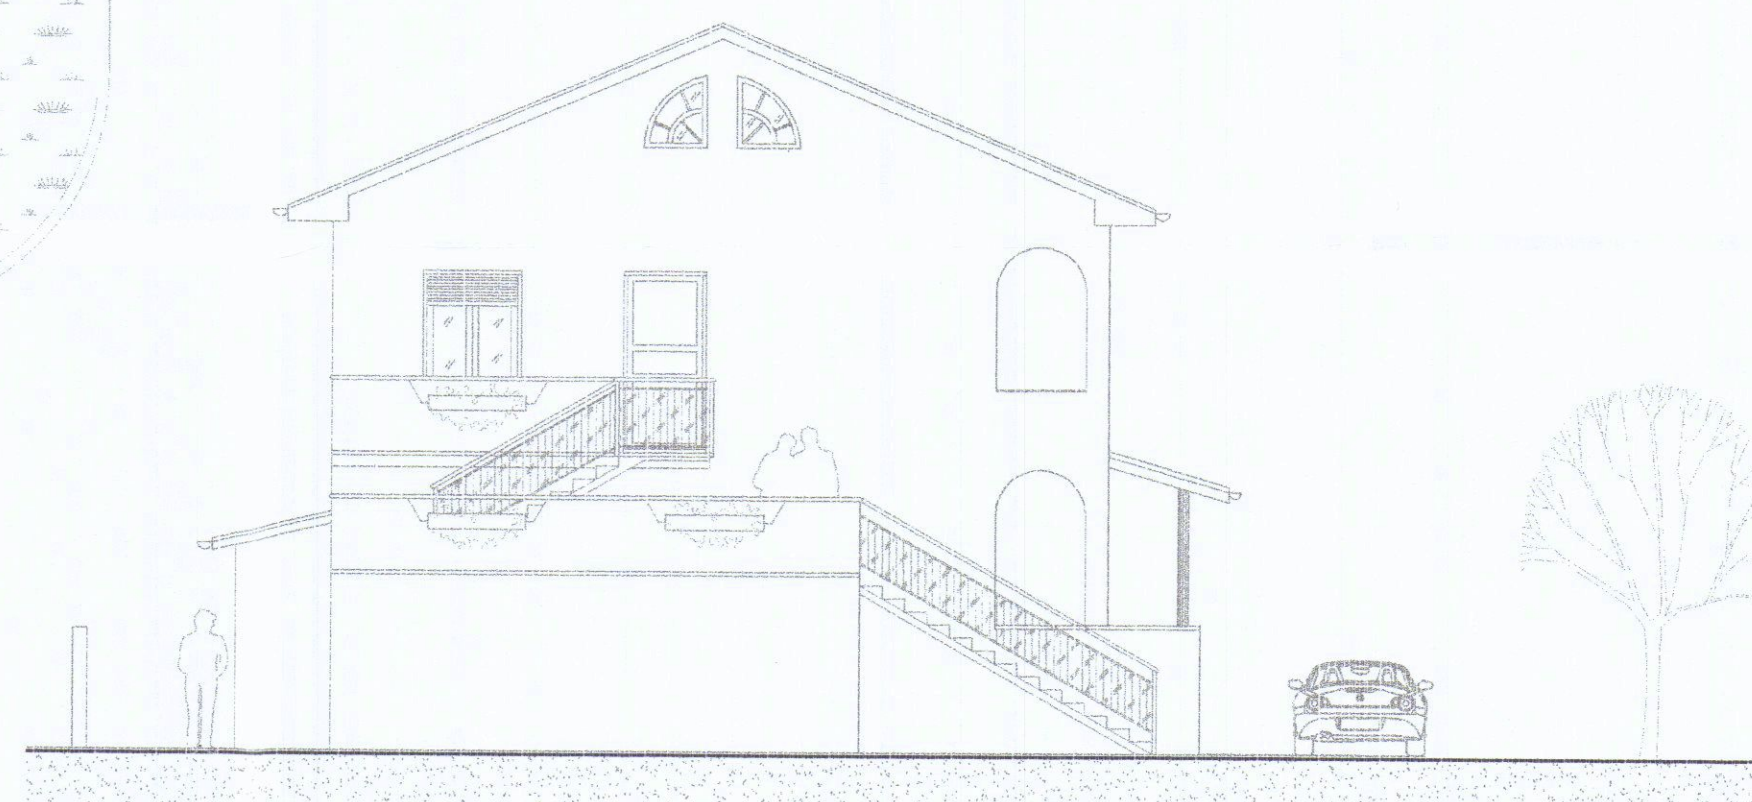

Prospetto Ovest

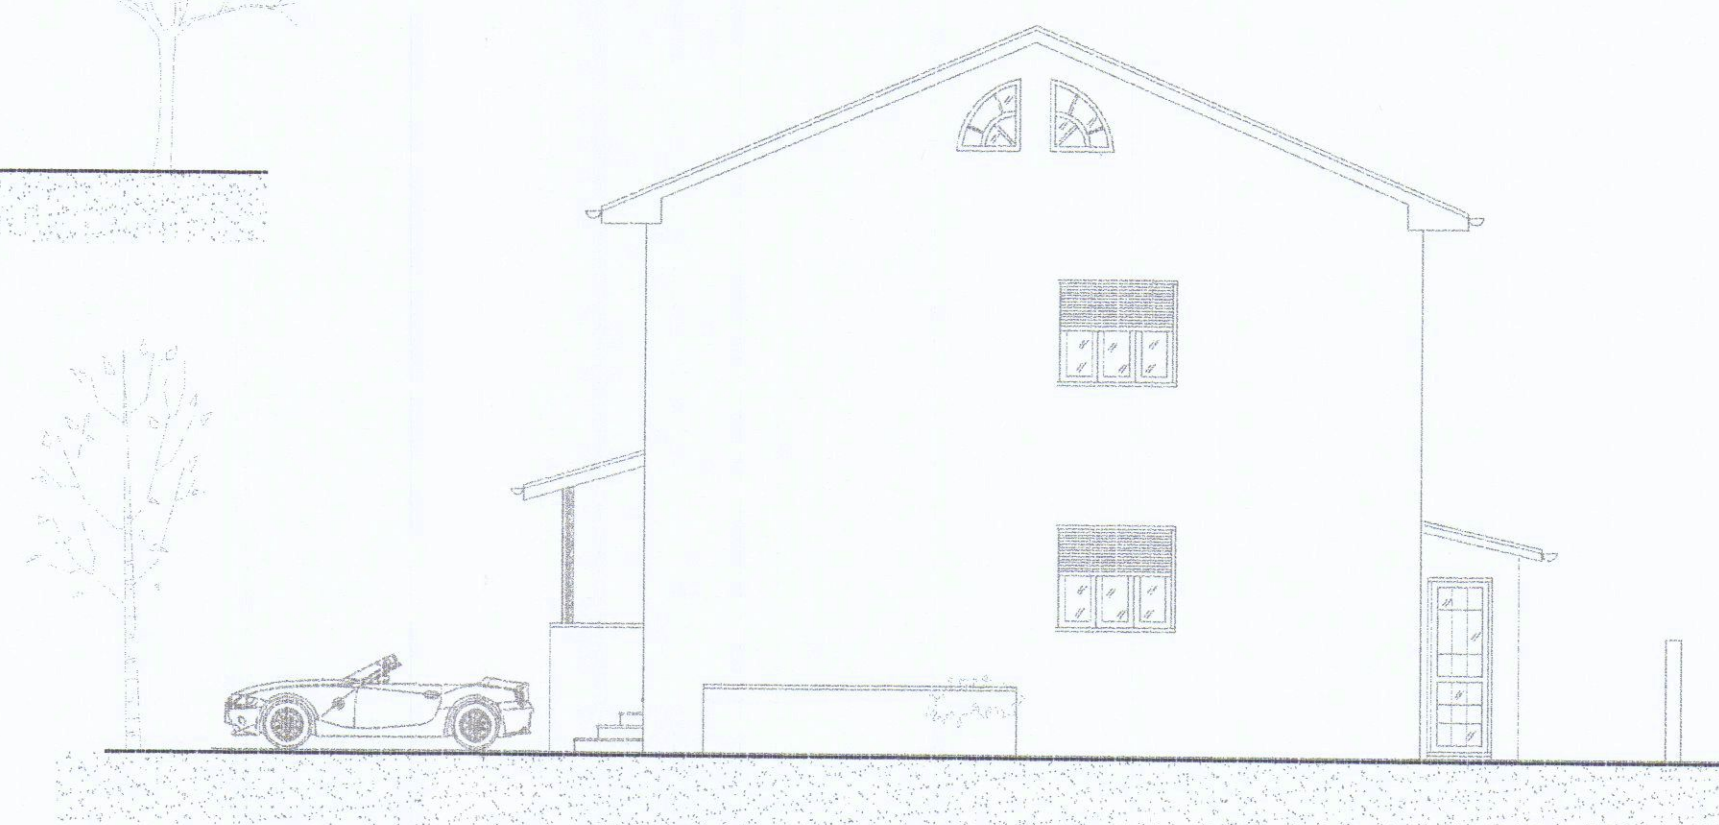

Prospetto Est

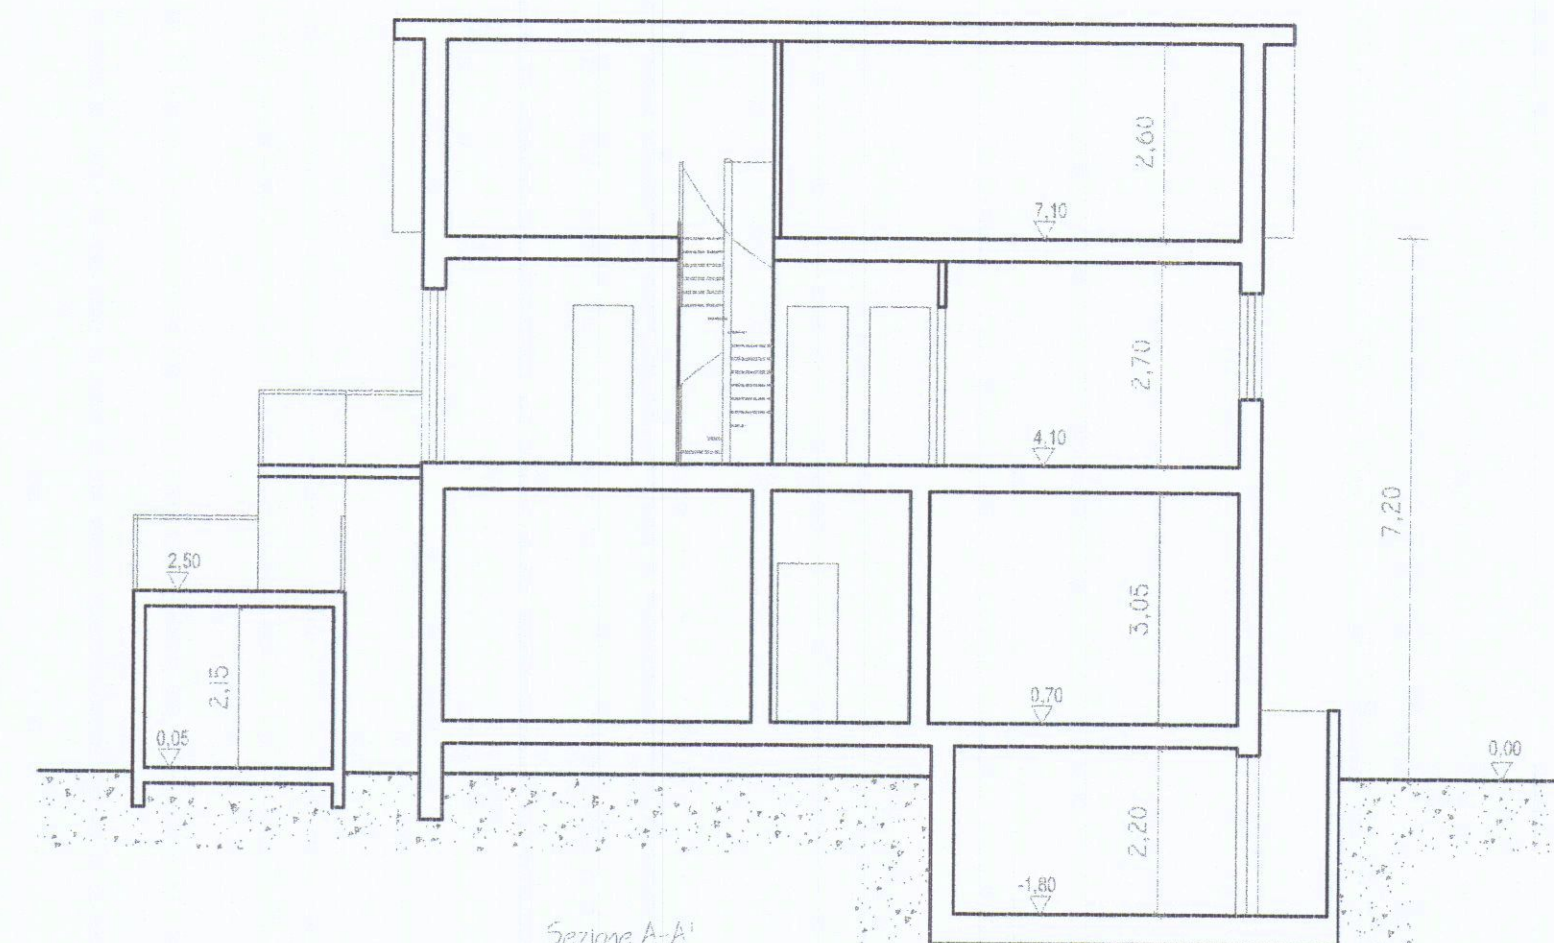

Sezione B-B'