

PROGETTO

DI UN FABBRICATO
DI CIVILE ABITAZIONE
DA ERIGERSI IN
VIALE XX SETTEMBRE

MARINA DI CARRARA

PROPRIETÀ:

• TEDESCHI TERESA-REMO-DORIS

IL PROGETTISTA:




• DOTT. ARCH. ATTILIO DANI

APPROVATO


SEZIONI A-A • B-B

ALTA 18100

TAV

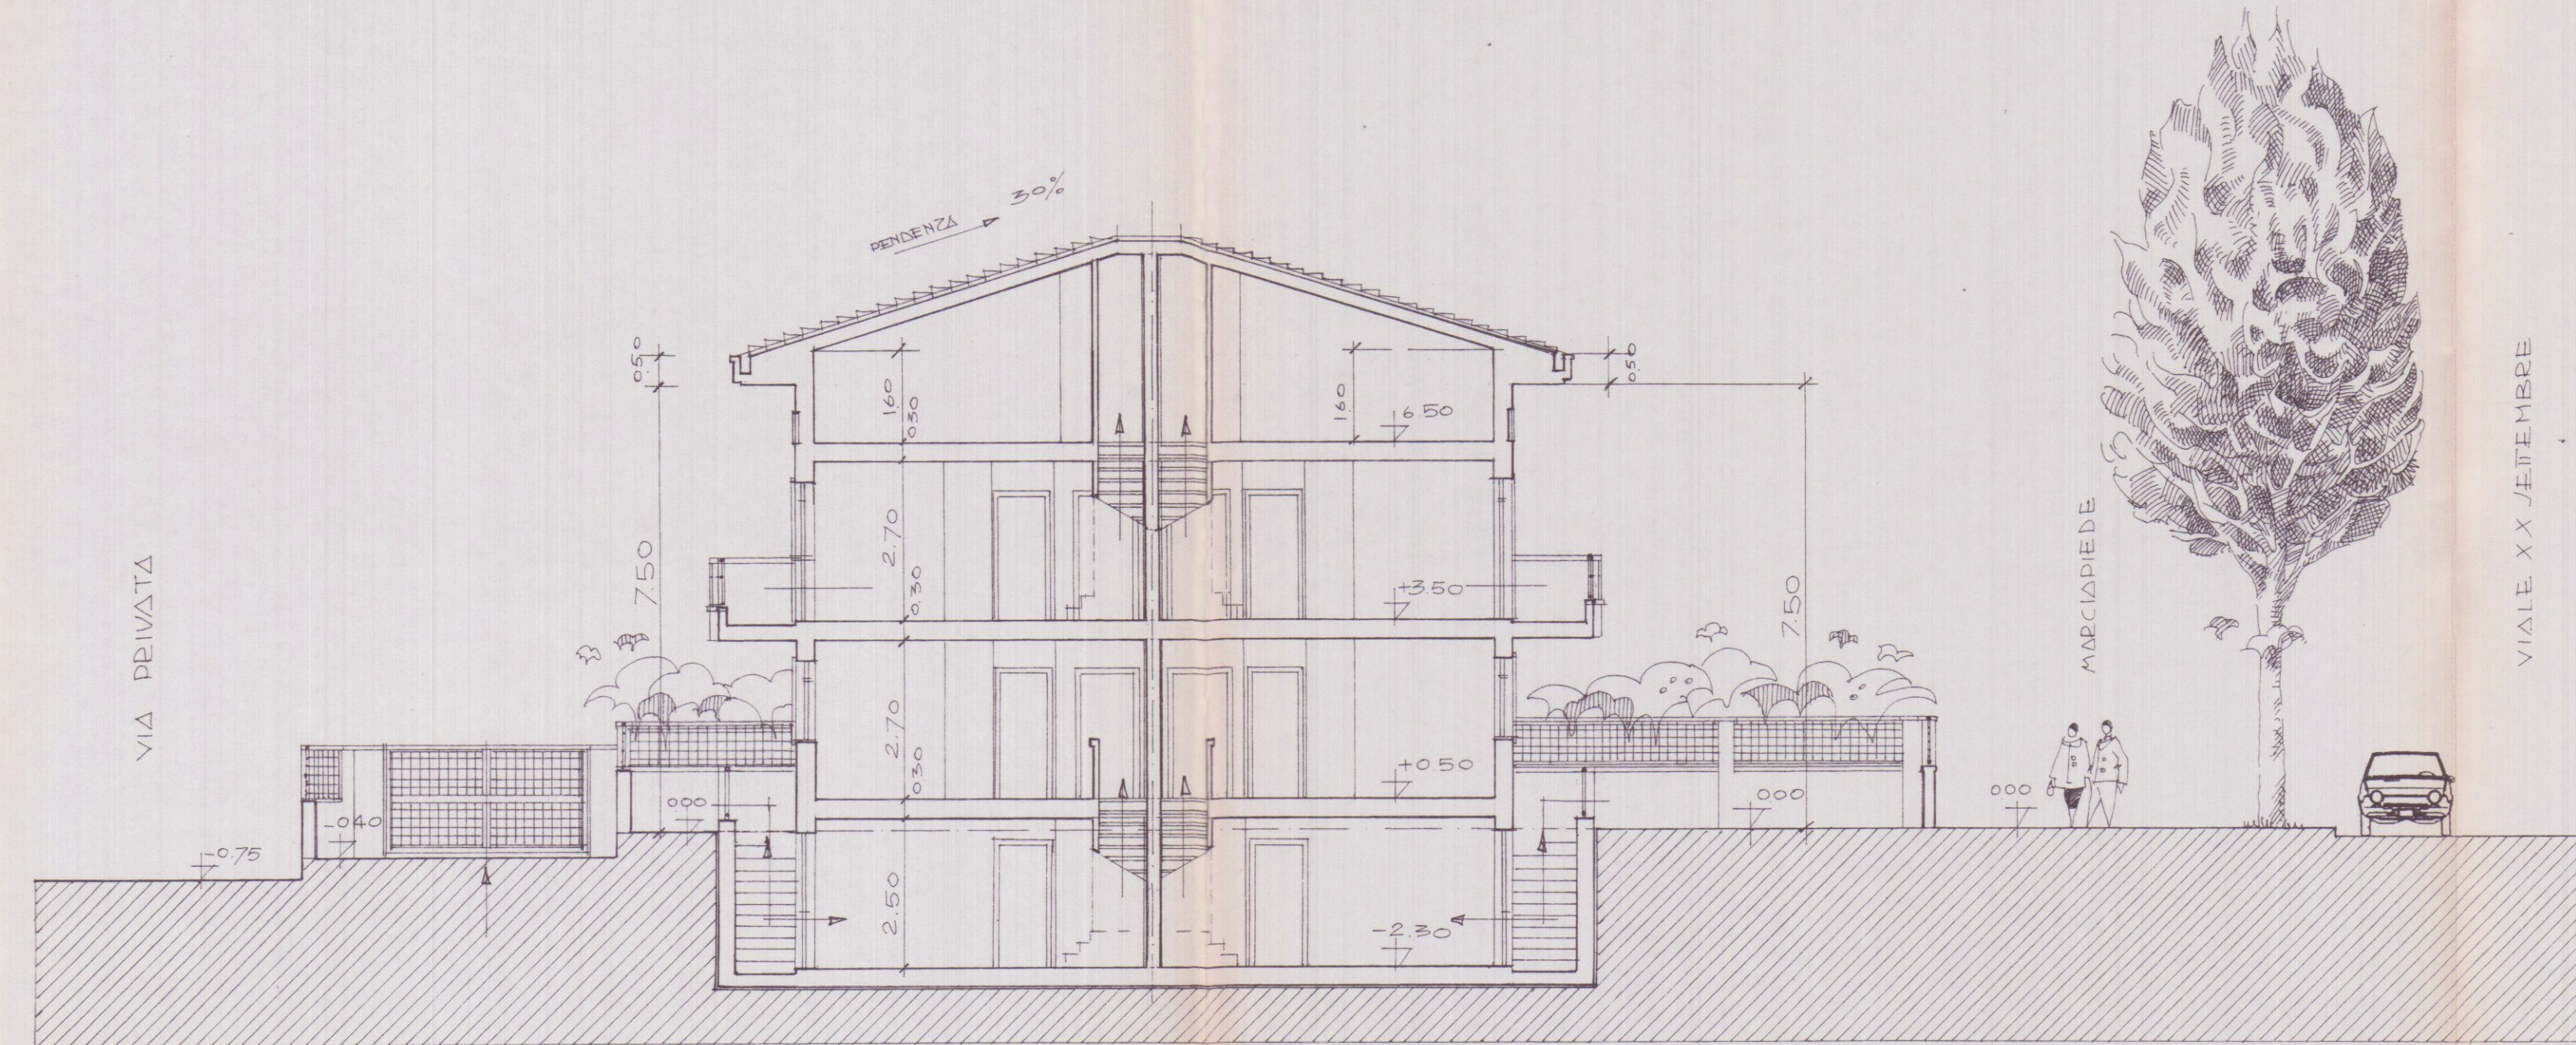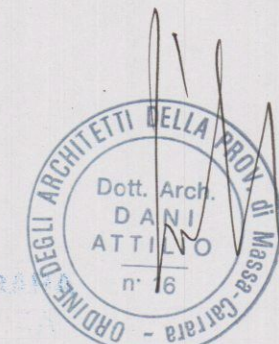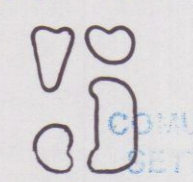

SEZIONE A-A

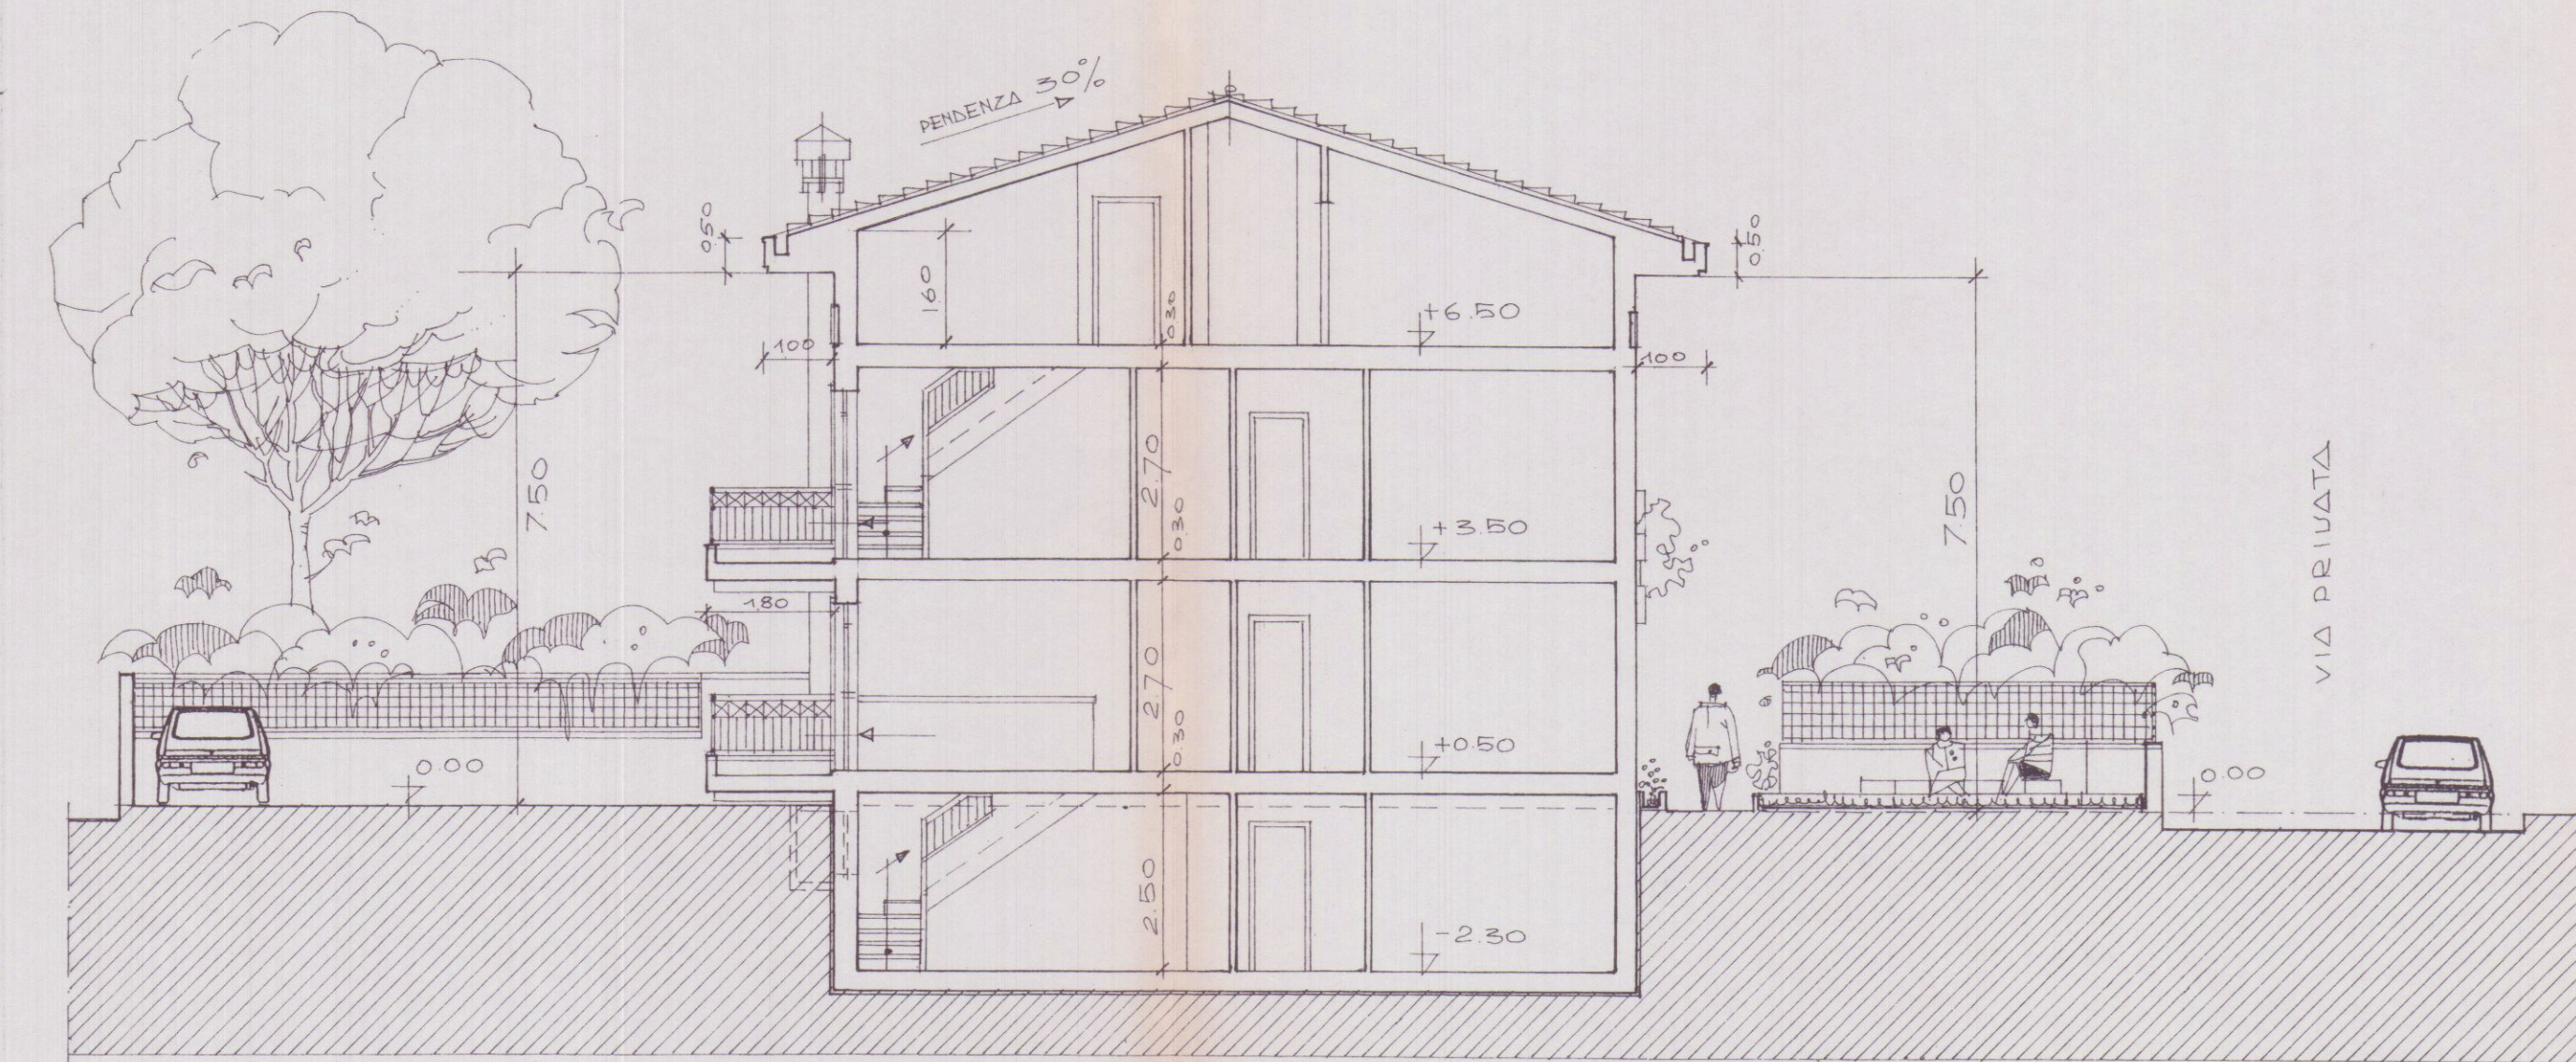

SEZIONE B-B