

Geom. FERRUCCIO PERAZZO

Via Frossina, 120 54031 Avenza (MS) PRZ FRZ 54C25 E48BF
cel. 348/4042246 fax 1786019507 E-mail geofgmp@virgilio.it

COMMITTENTE SARTI SILVIO E VATTERONI GIUSEPPINA

OGGETTO MODIFICHE AL PROGETTO DI SOPRAELEVAZIONE DI UN FABBRICATO USO ABITAZIONE

UBICAZIONE AVENZA, VIA ALDO PUCCIARELLI, 30

TAVOLA	RIFERIMENTI CATASTALI	DATA	COMMITTENTE
4	RAFFRONTO planimetrie piante prospetti sezioni	FOLGIO 105 MAPP. 48 OTTOBRE 2010	Sarti Silvio

Elaborati non riproducibili senza autorizzazione

COMUNE DI CARRARA
23 NOV. 2010



APPROVATO




COMUNE DI CARRARA
SETTORE URBANISTICA

VARIANTE n° 1
Approvato dal Dirigente che concilia i
indicate nel permesso di costruire
n° 24 del 10 del 13/10/10
elaborato grafico Tav. esaminato
dal Nucleo Valutazione del 13/11/10
Il Responsabile del Procedimento
(Pezziello Ann. Rodolfo)

Piano Seminterrato

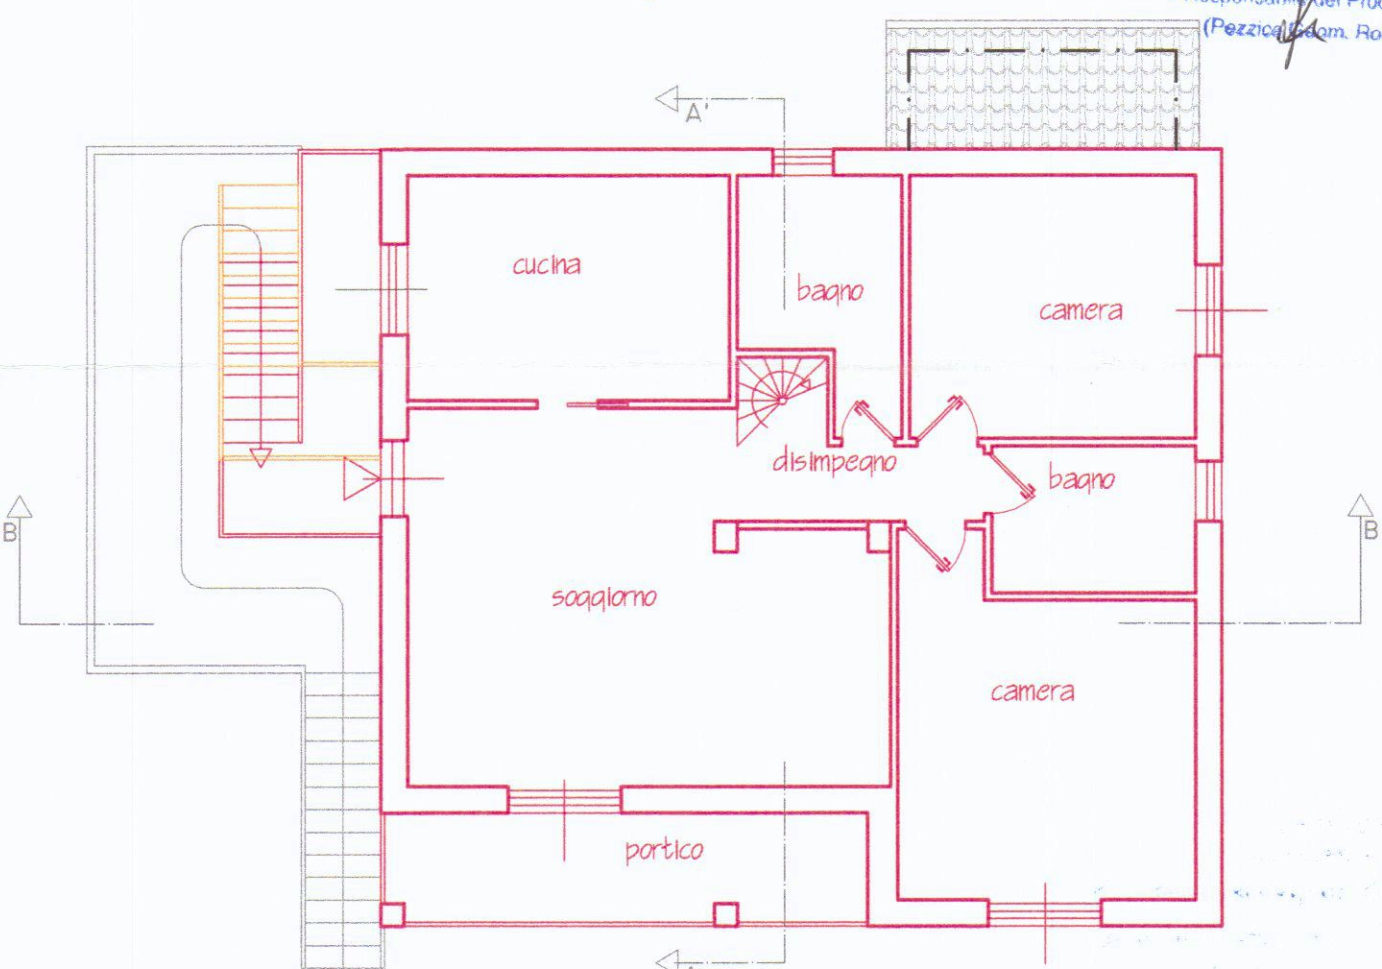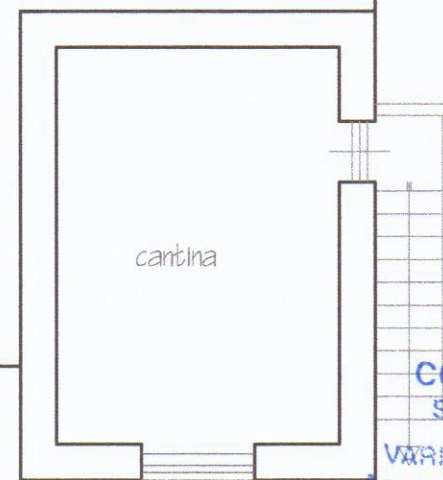


Piano Primo

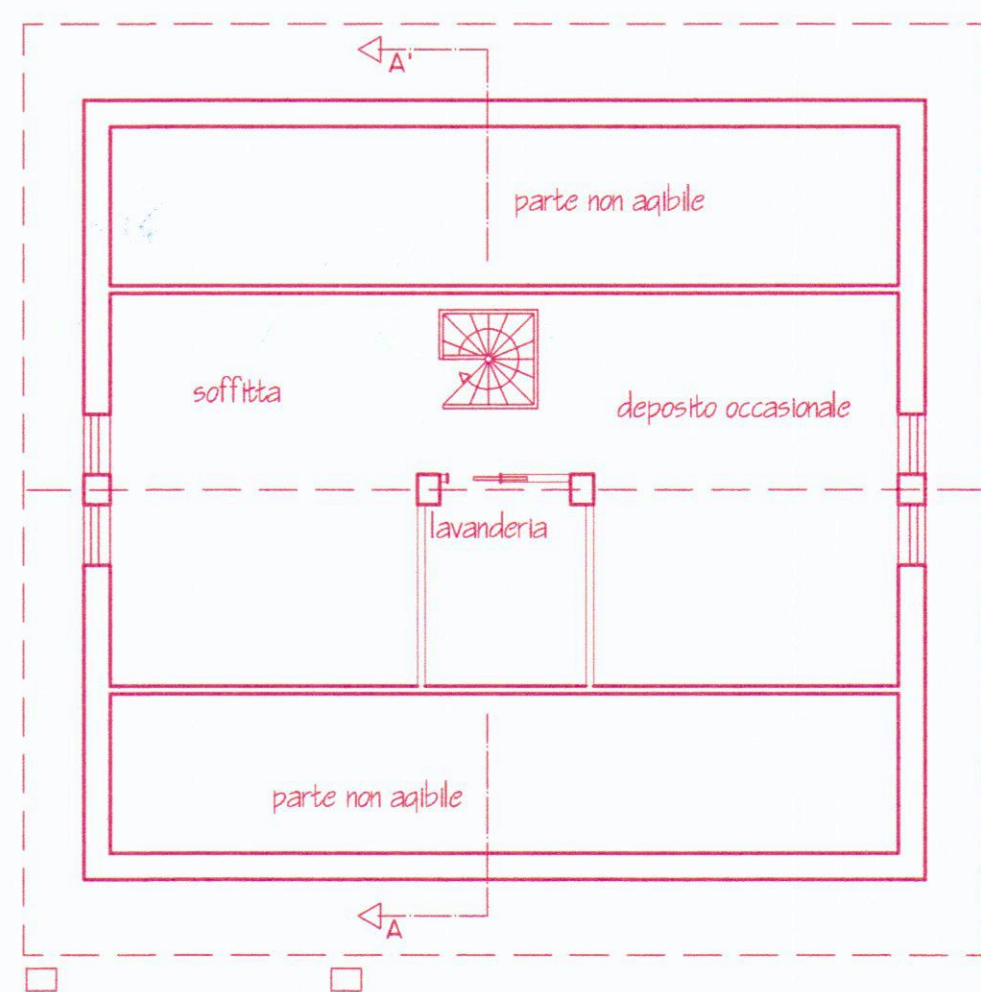


Piano Sottotetto




Piano Terra

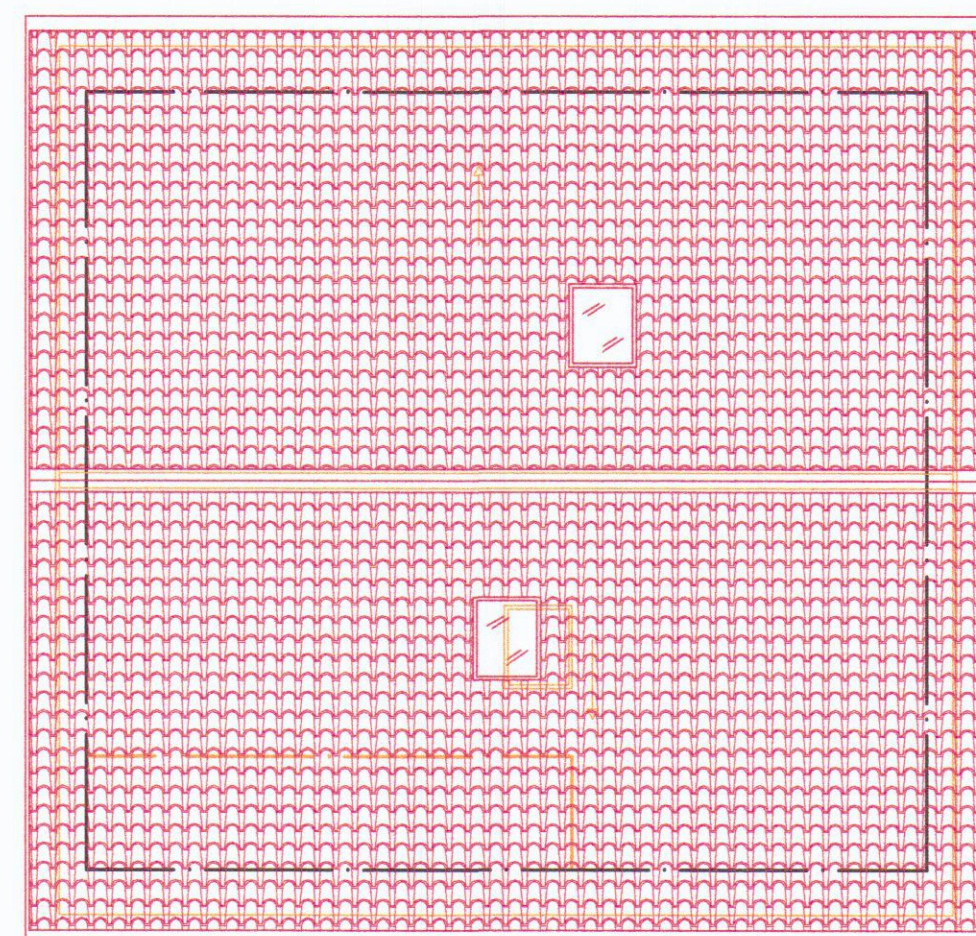


Copertura

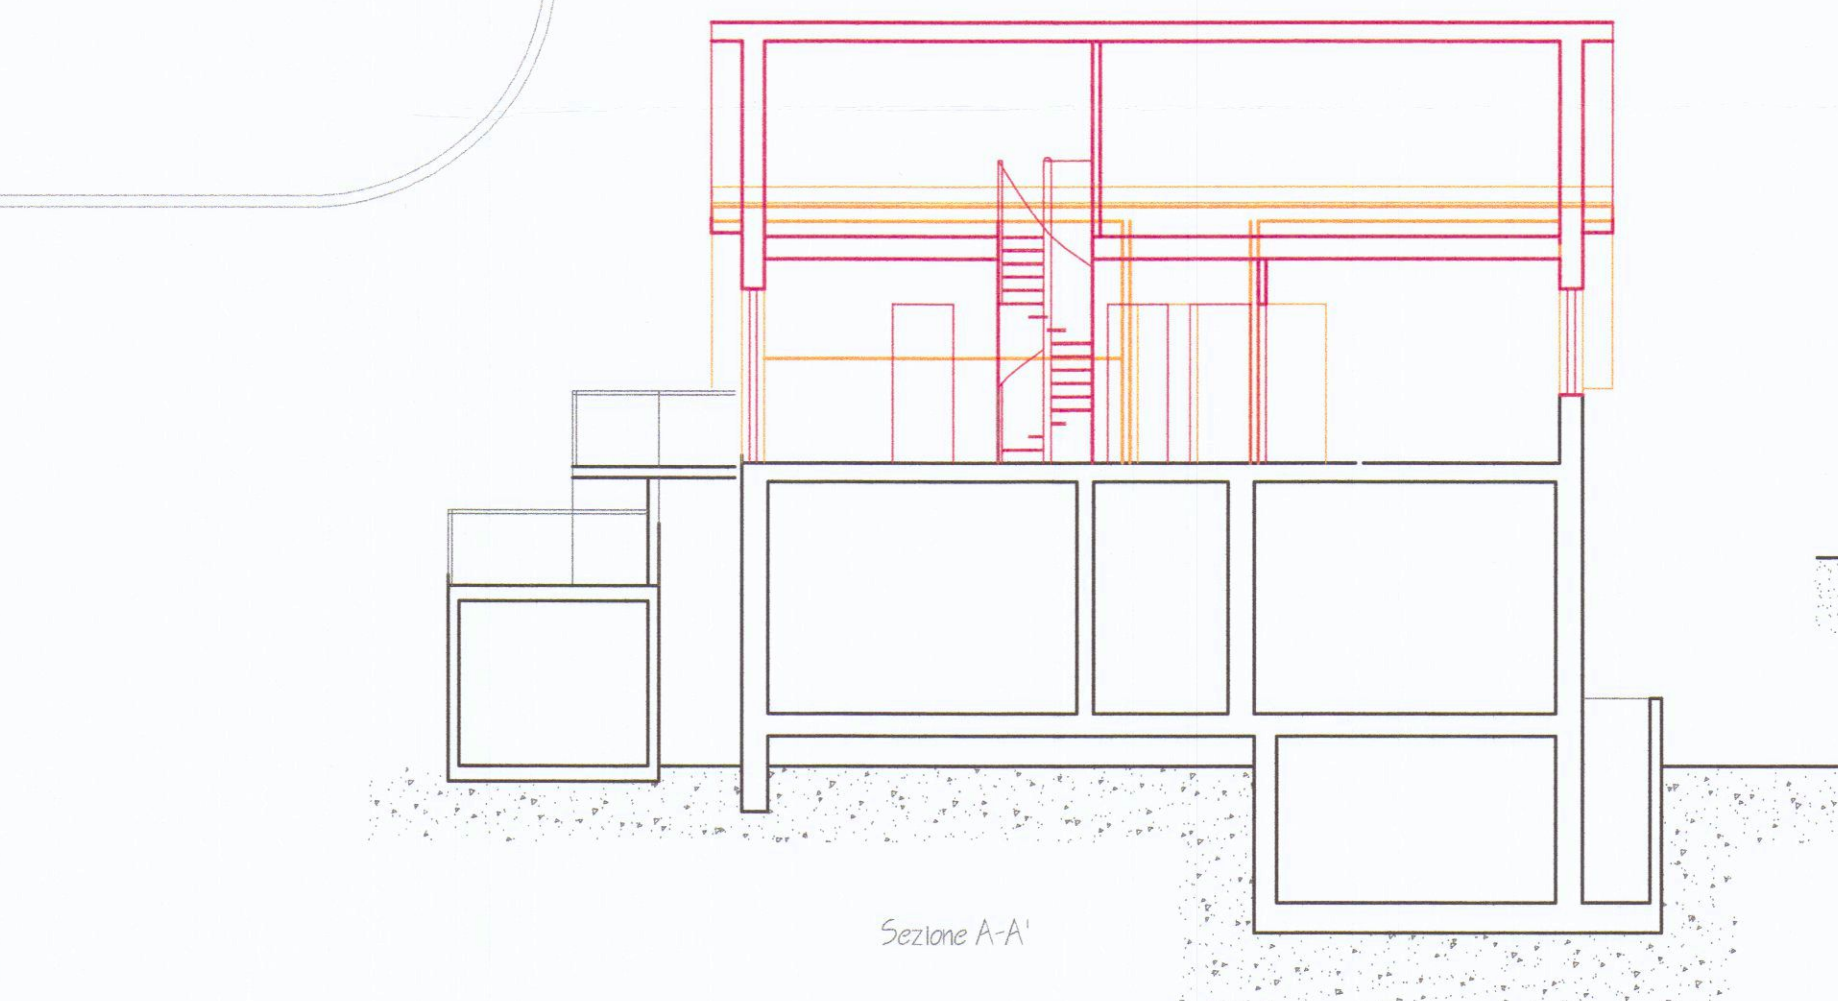


Sezione A-A'

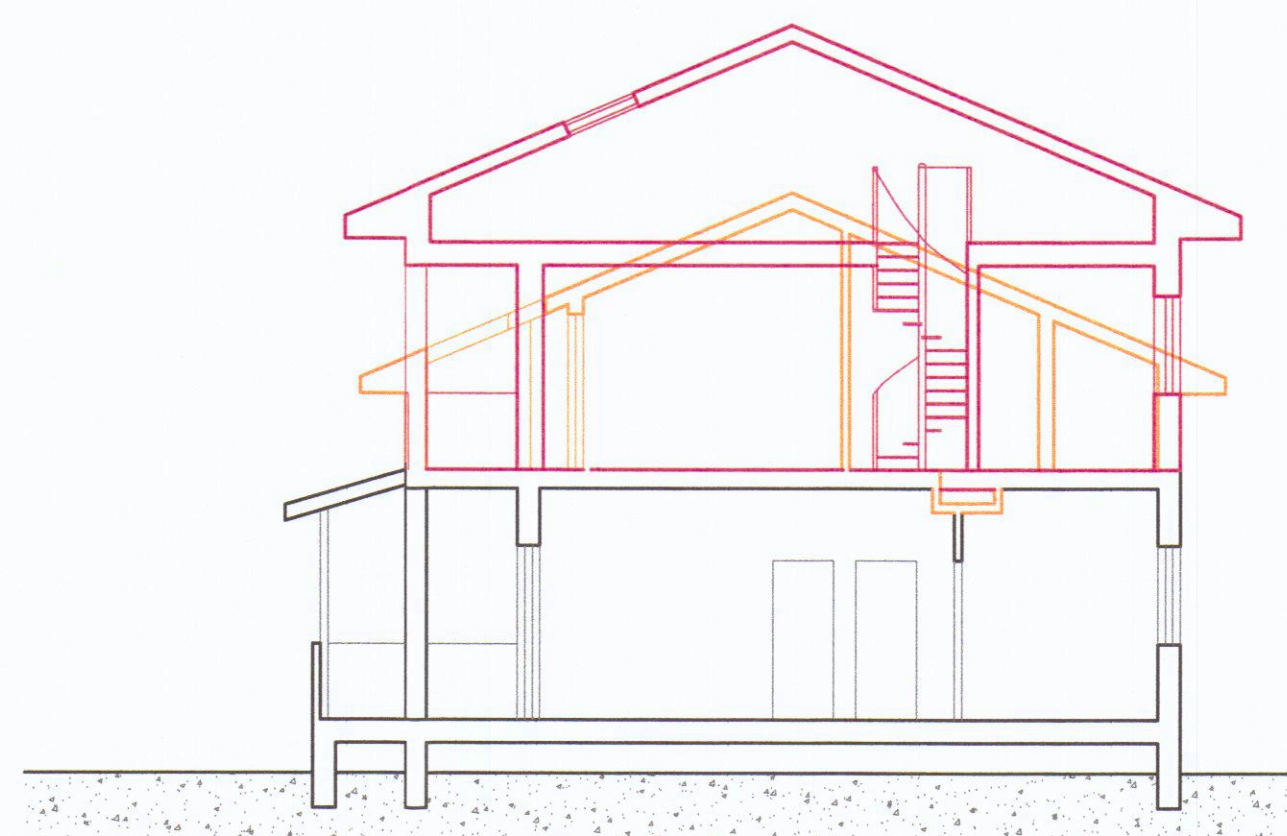


Sezione A-A'

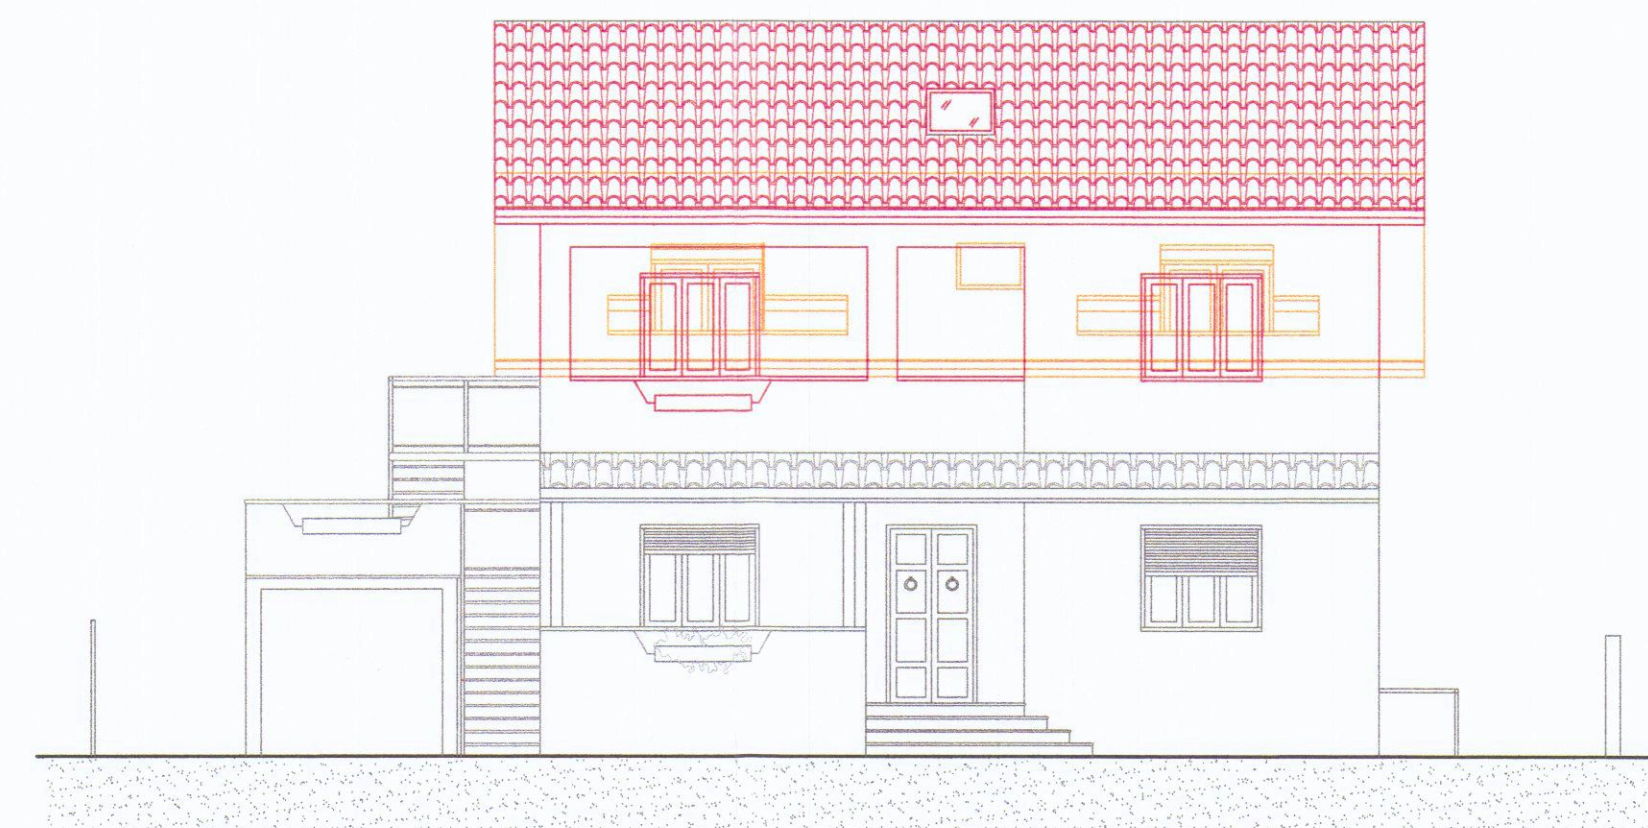


Prospetto Sud

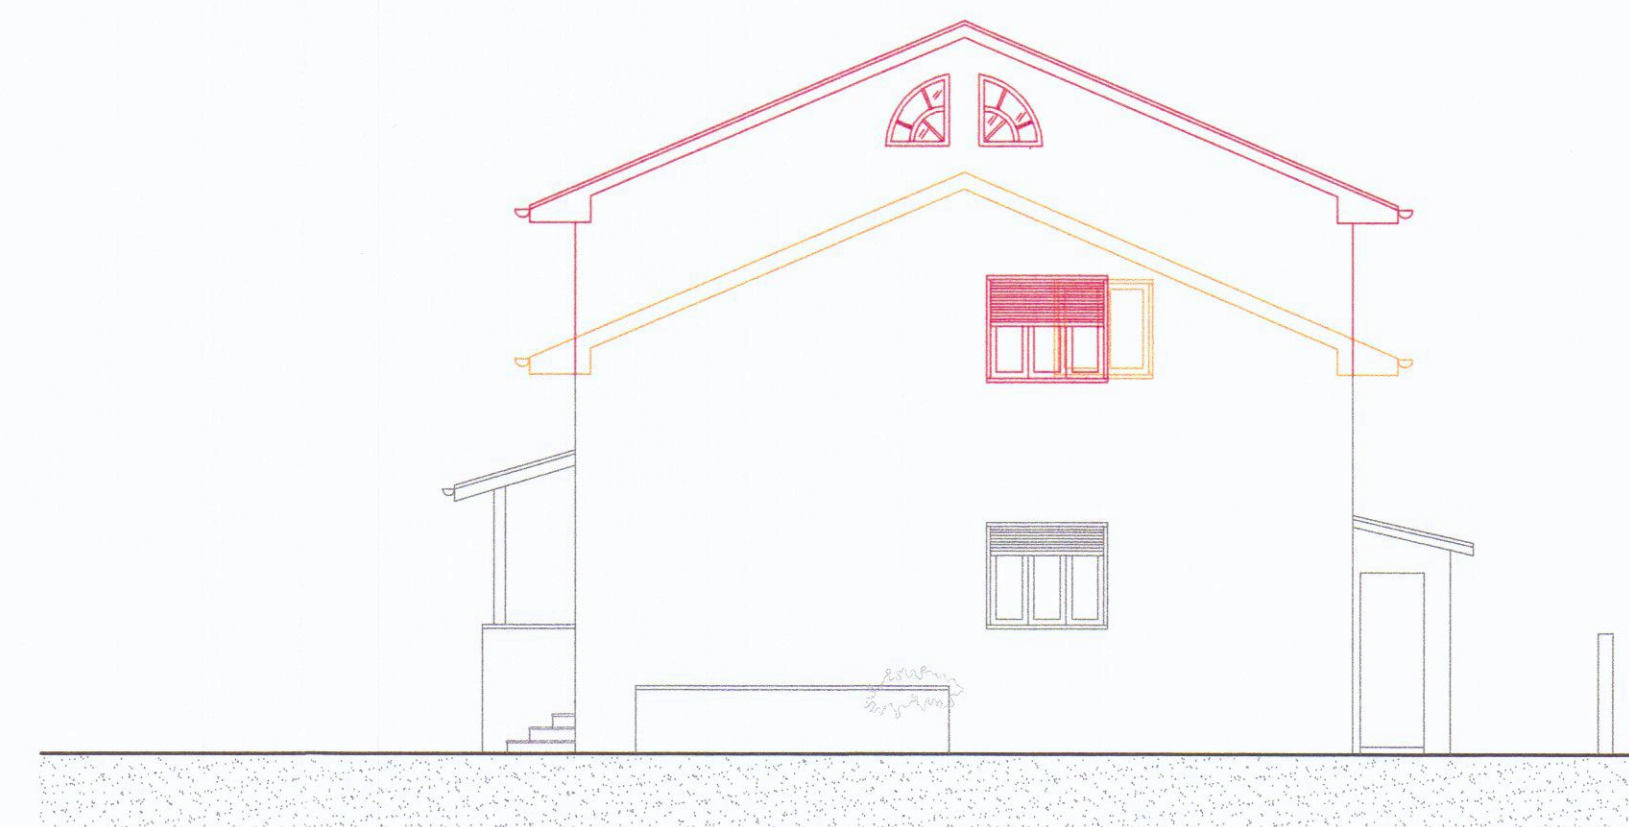

Prospetto Est

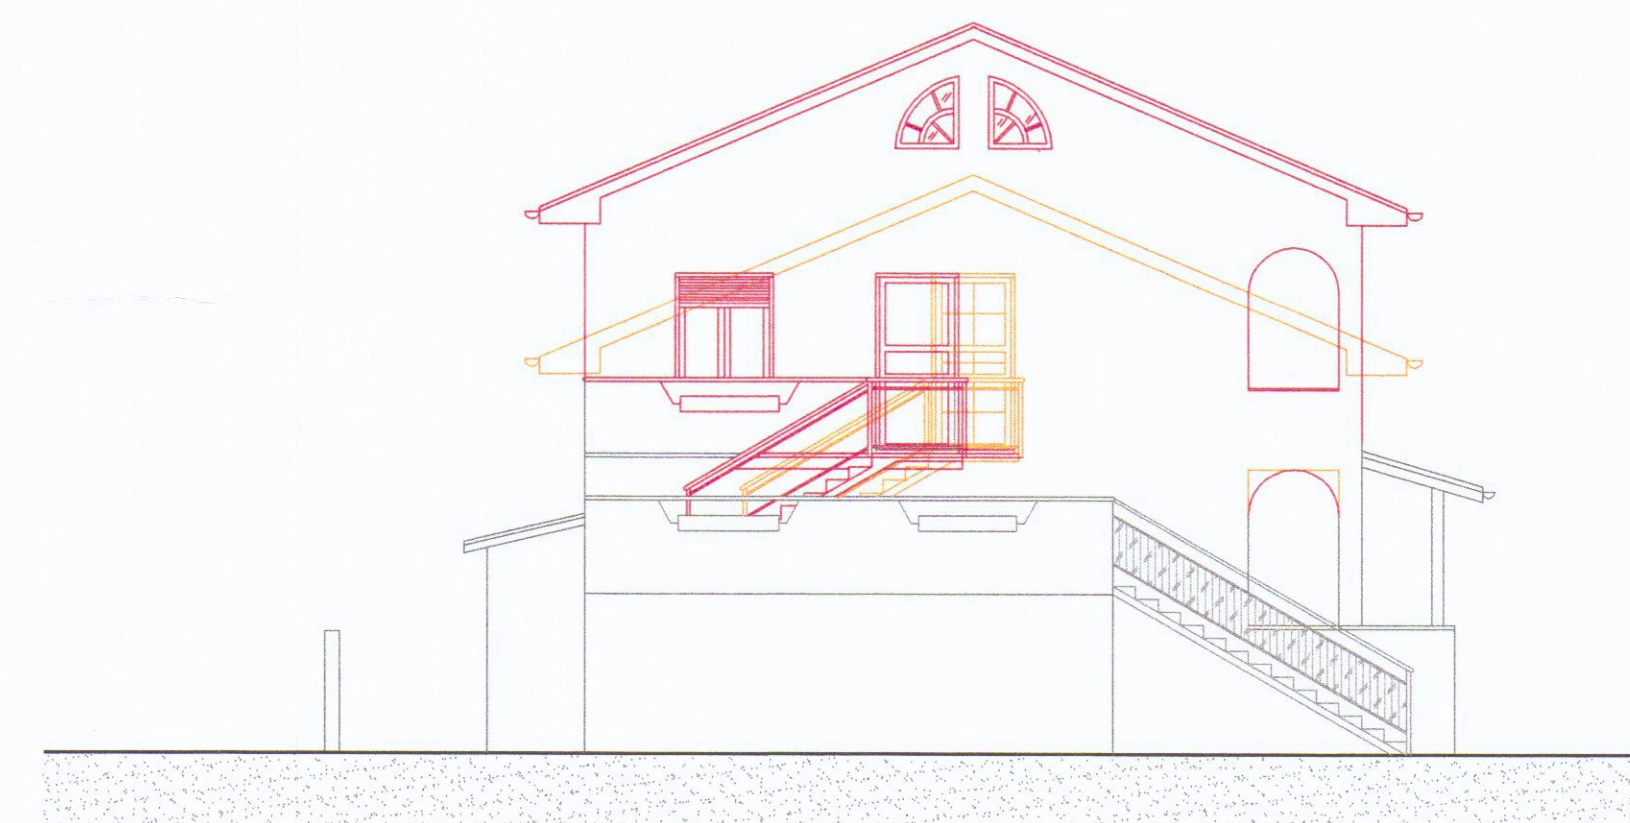

Prospetto Ovest

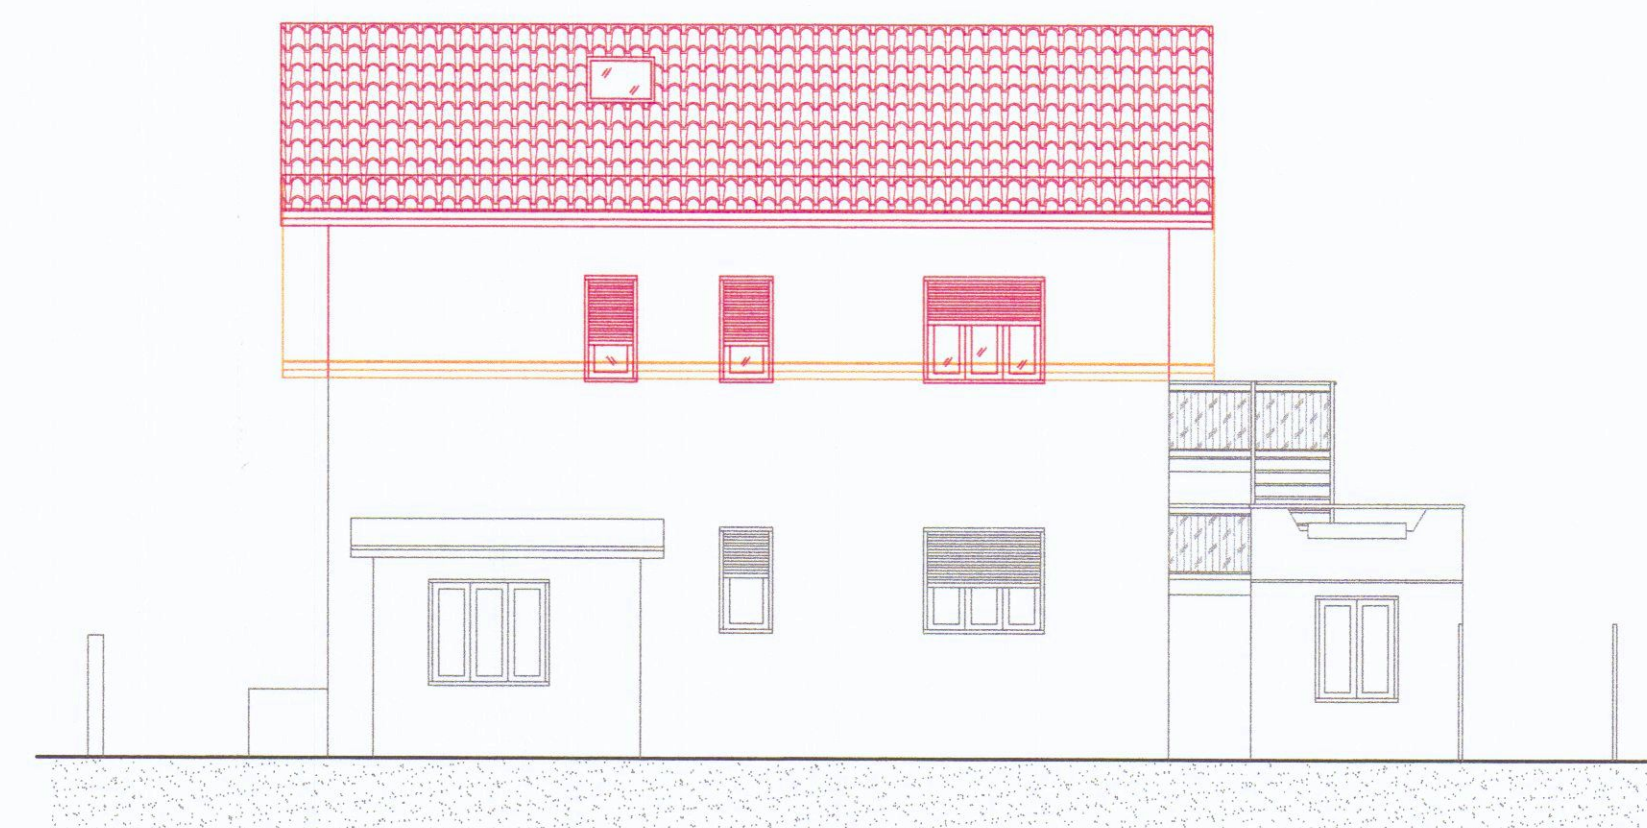

Prospetto Nord