




SEZIONE TRASVERSALE COPERTURA

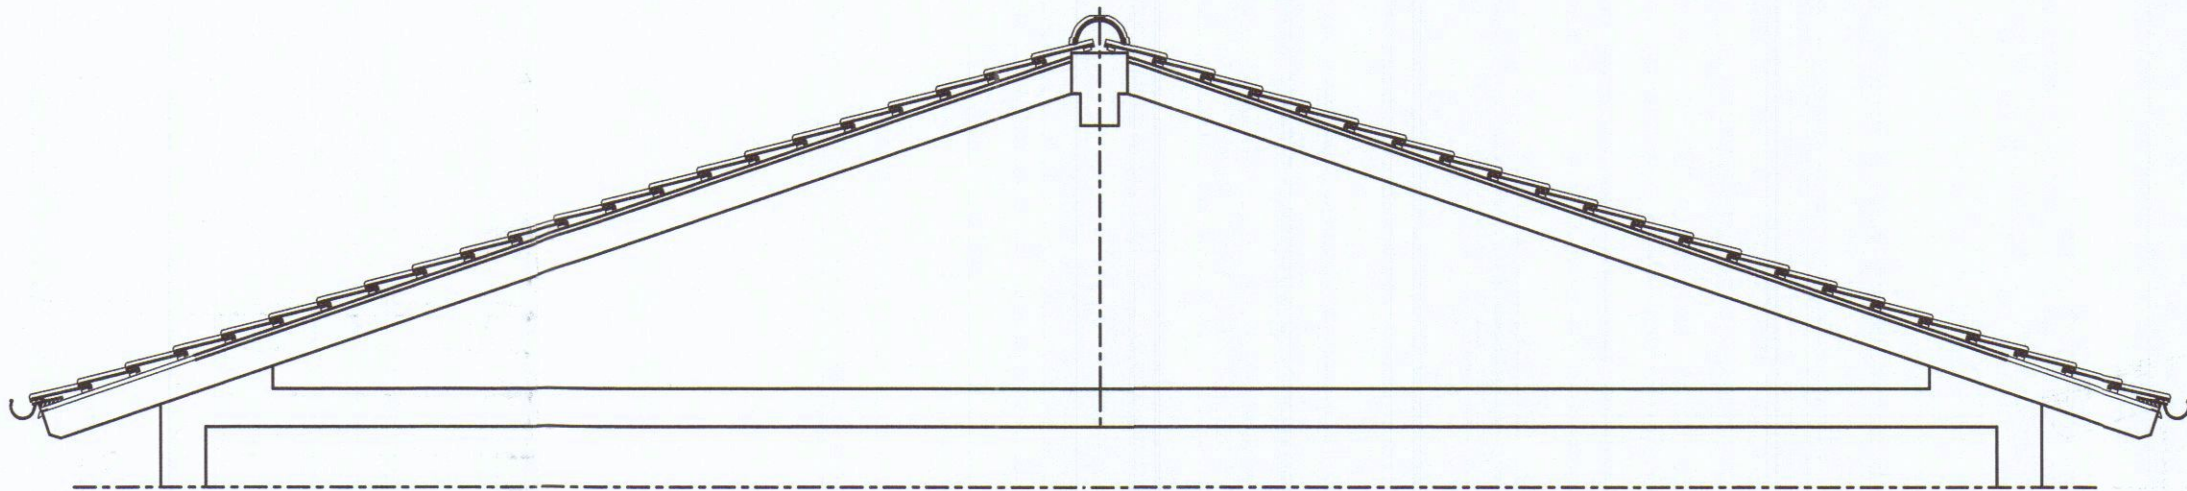

PIANTA STRUTTURALE DELLA COPERTURA

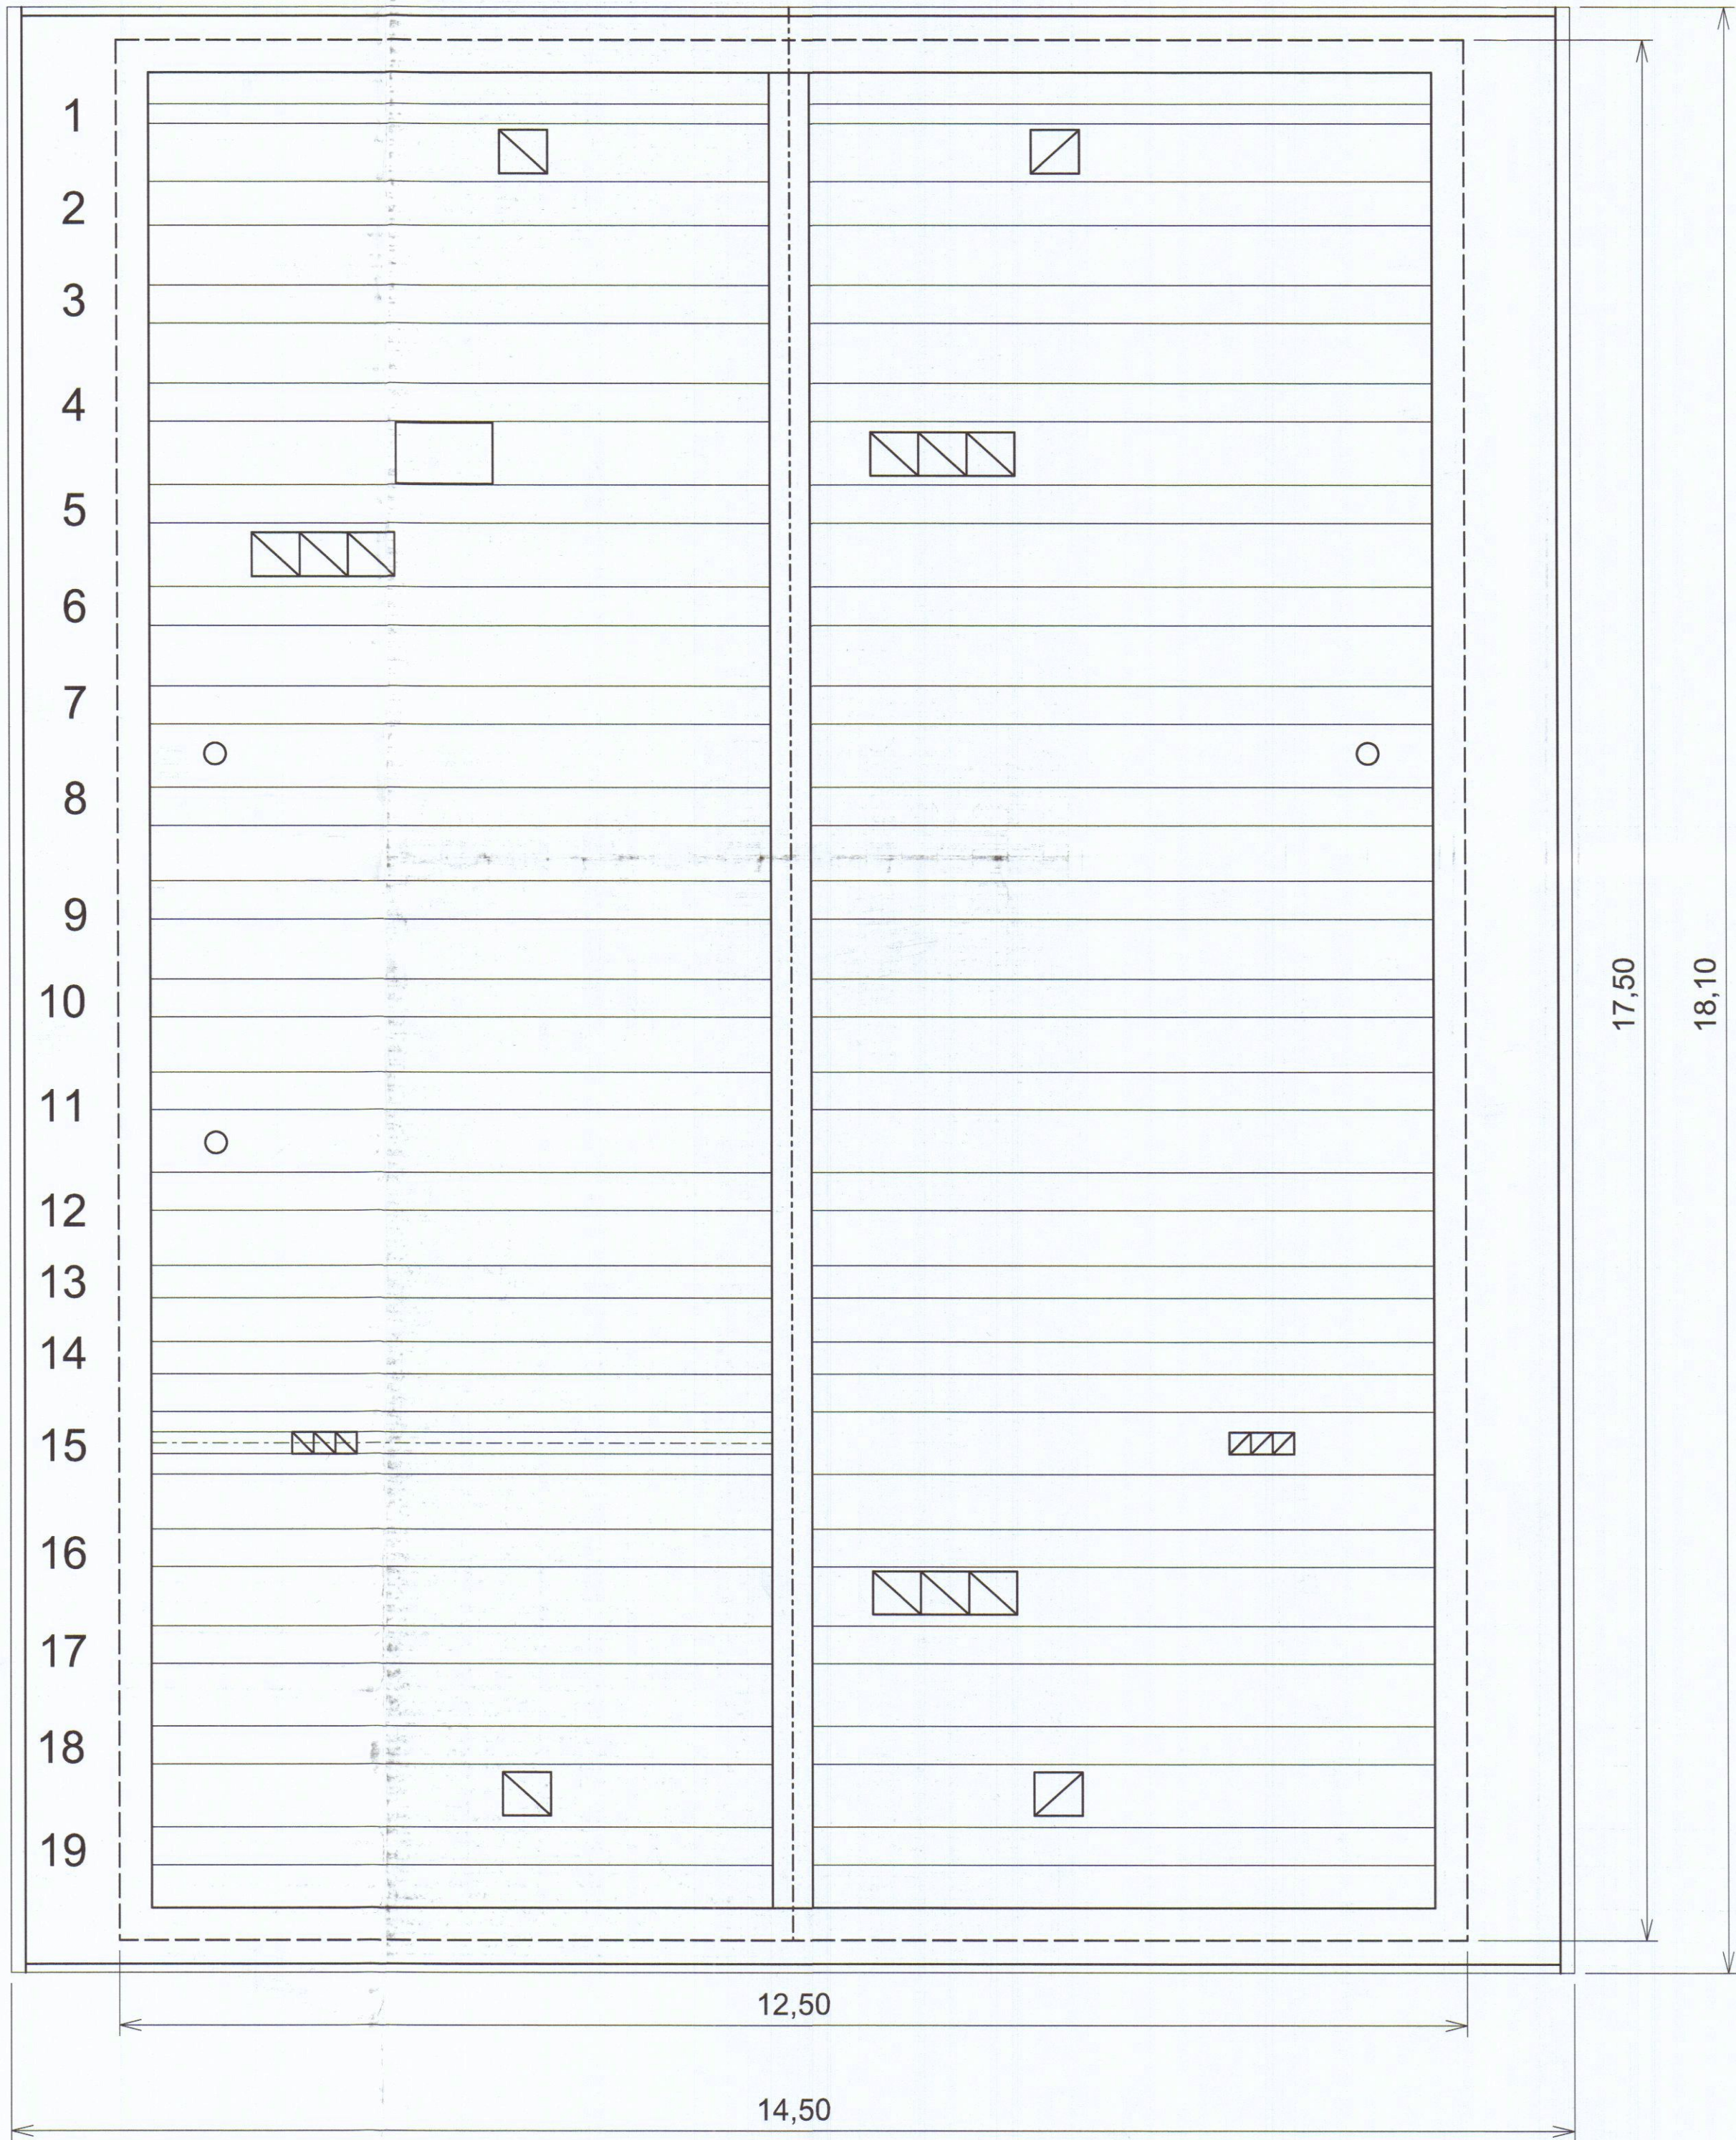

PIANTA COPERTURE

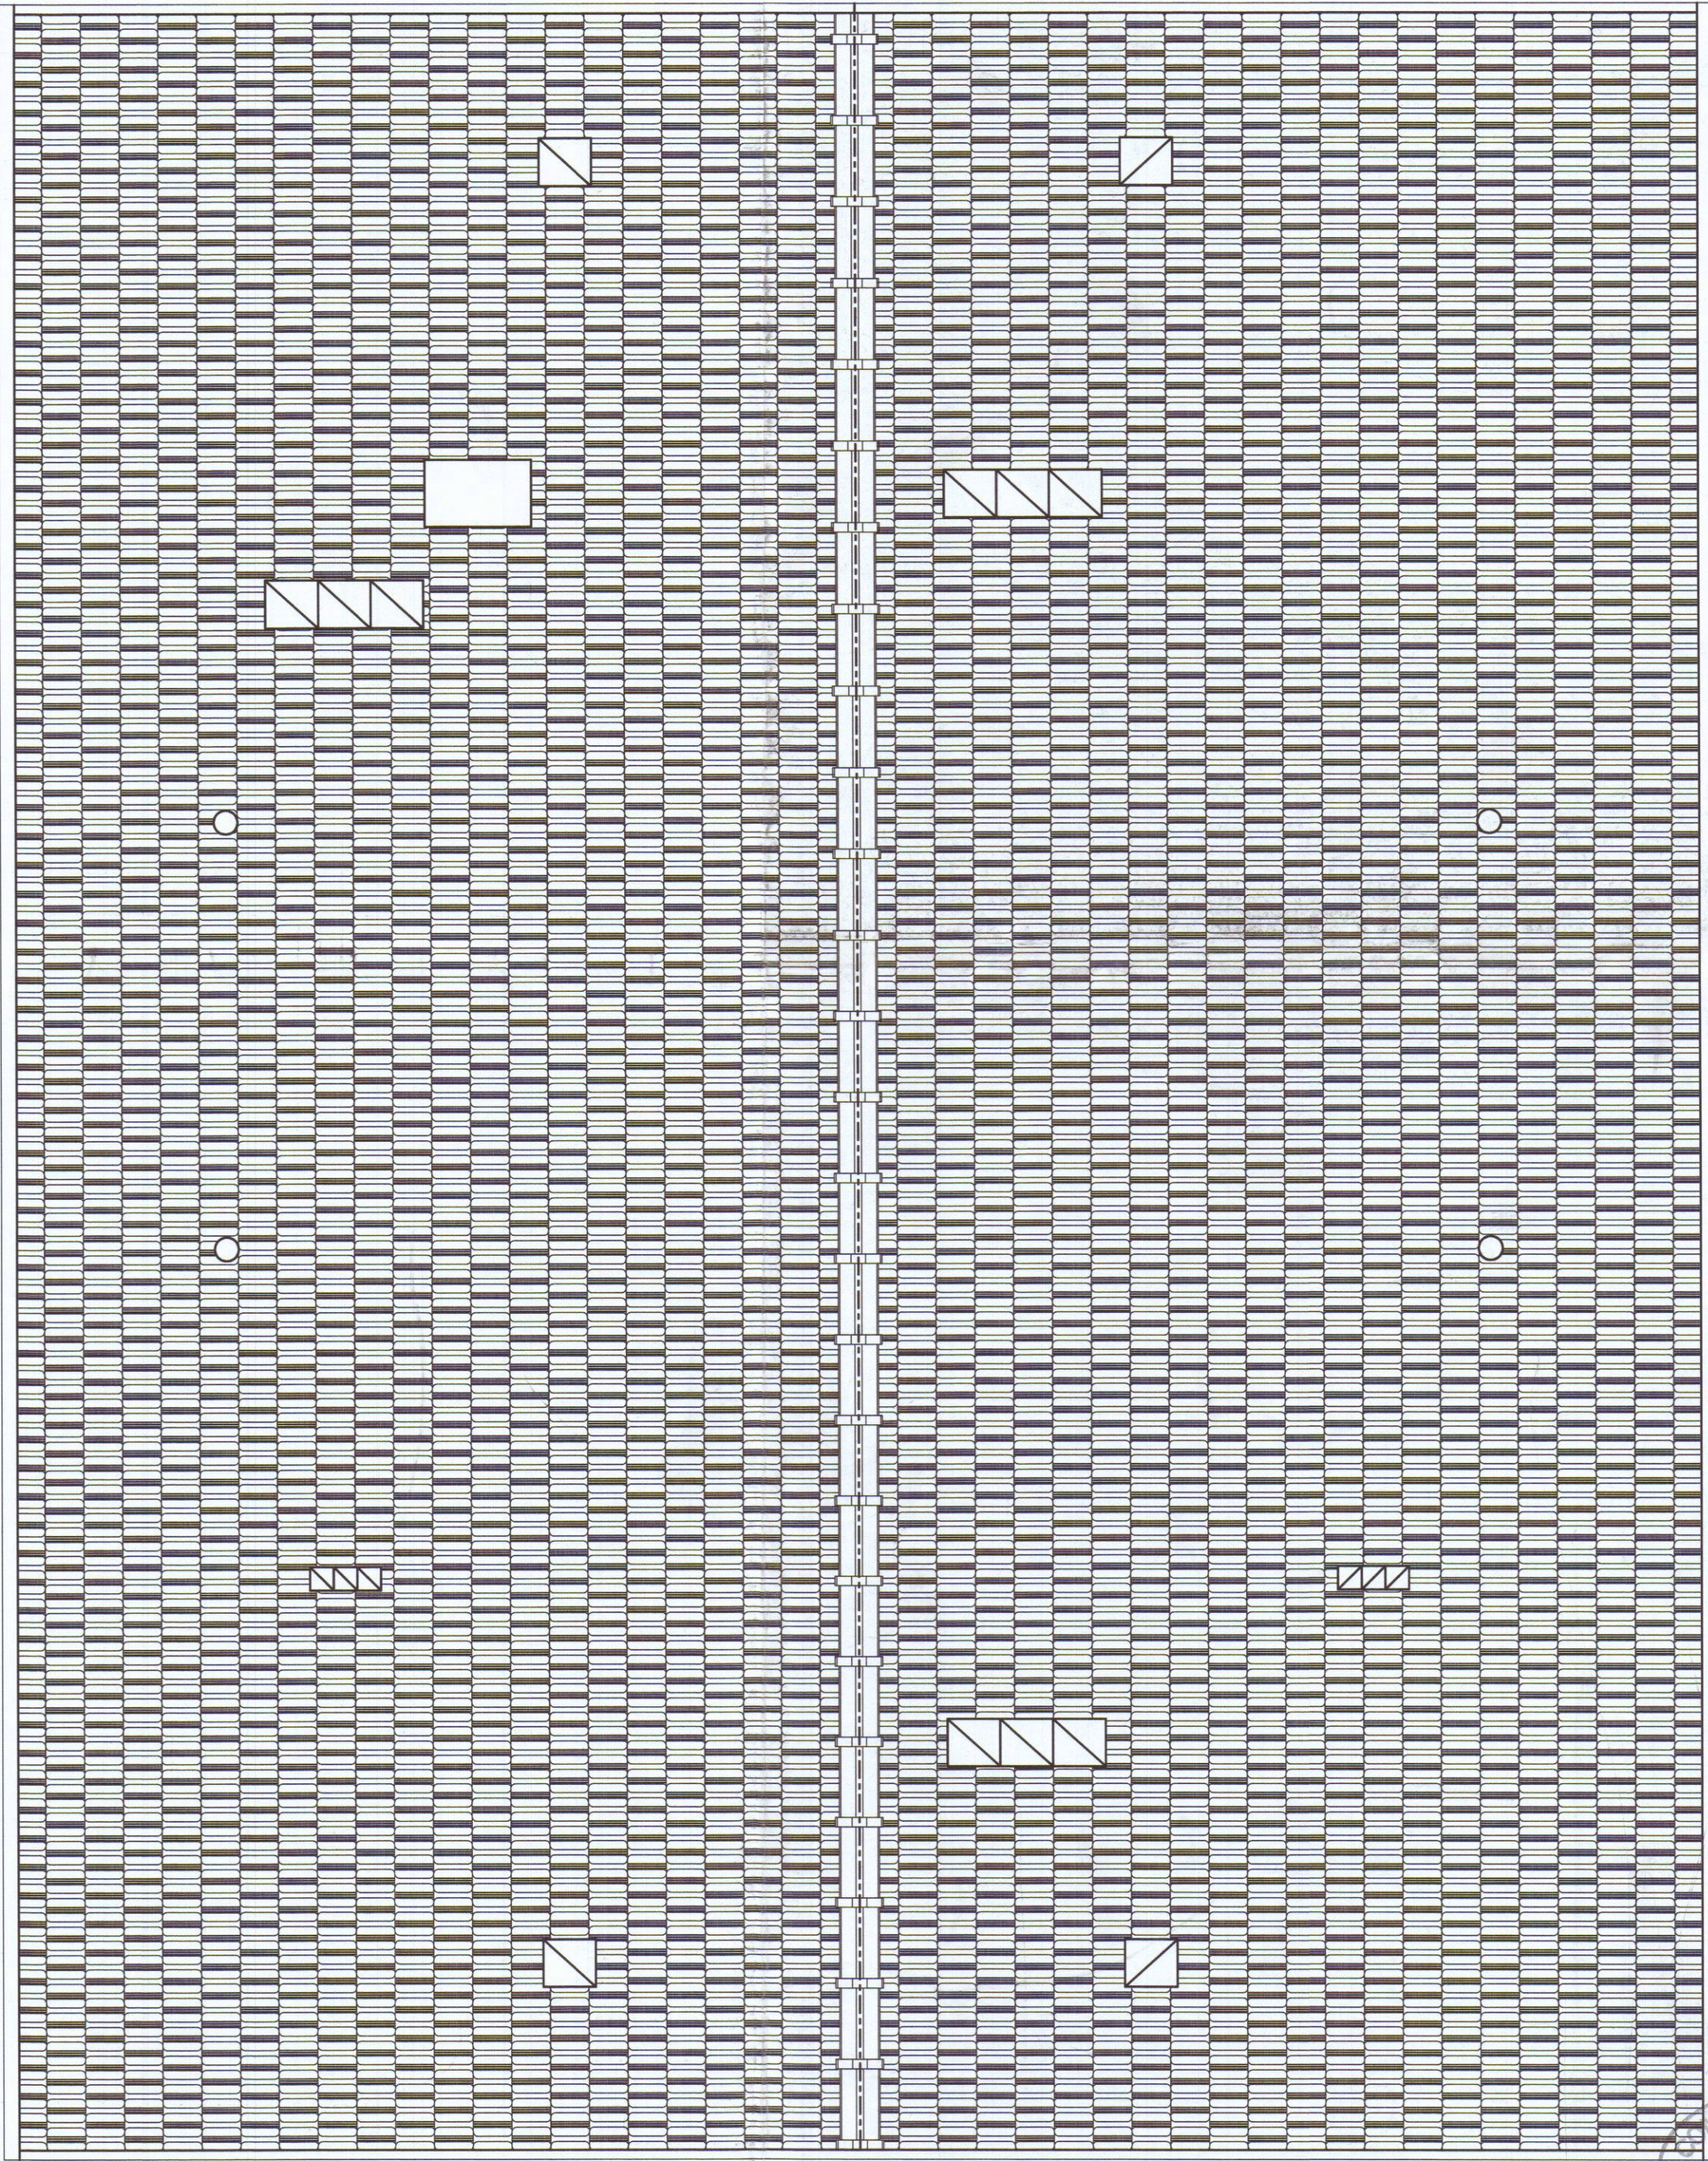

COMMITTENZA: CONDominio "VIA BASSA 100A" VIA BASSA, 100A 54033 CARRARA (MS)		GIULIO VATTERONI ARCHITETTO SPECIALISTA IN RESTAURO DEI MONUMENTI VIA TURATI, 178bis 54033 CARRARA (MS) ITALIA tel e fax +39 0585 382042 e-mail g.vatteroni@archiworld.it	
REVISIONI	DATA	OGGETTO DELL'INCARICO: LAVORI DI MANUTENZIONE STRAORDINARIA DELLA COPERTURA RAPPRESENTAZIONE GENERALE DELL'INTERVENTO	
FORMATO	TAVOLA N.	OGGETTO:	SEZIONE TRASVERSALE COPERTURA PIANTA STRUTTURALE COPERTURA PIANTA COPERTURA STATO DI FATTO
A1	1		
SCALA 1: 50	DATA: 29/05/2013	TUTTI I DIRITTI DI RIPRODUZIONE DEL PRESENTE ELABORATO GRAFICO SONO RISERVATI	

Architetto
VATTERONI
Giulio
n. 333
A/A
CARRARA
11 GIU. 2013