



Geom. FERRUCCIO PERAZZO

Via Frassina, 120 54031 Avenza (MS) PRZ FRC 54C25 E48BF
cel. 348/4042246 fax 1786019507 E-mail: geofmp@virgilio.it


COMMITTENTE SARTI SILVIO E VATTERONI GIUSEPPINA

OGGETTO AMPLIAMENTO DI UN FABBRICATO USO ABITAZIONE


UBICAZIONE AVENZA, VIA ALDO PUCCIARELLI, 30

TAVOLA	RIFERIMENTI CATASTALI	DATA	COMMITTENTE
3a	PROGETTO planimetrie piante prospetti sezioni	FOGLIO 105 MAPP. 48, 1026 Dicembre 2008	<i>Sarti Sil</i>

Elaborati non riproducibili senza autorizzazione

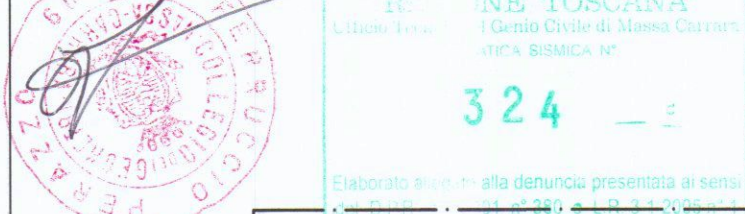


324

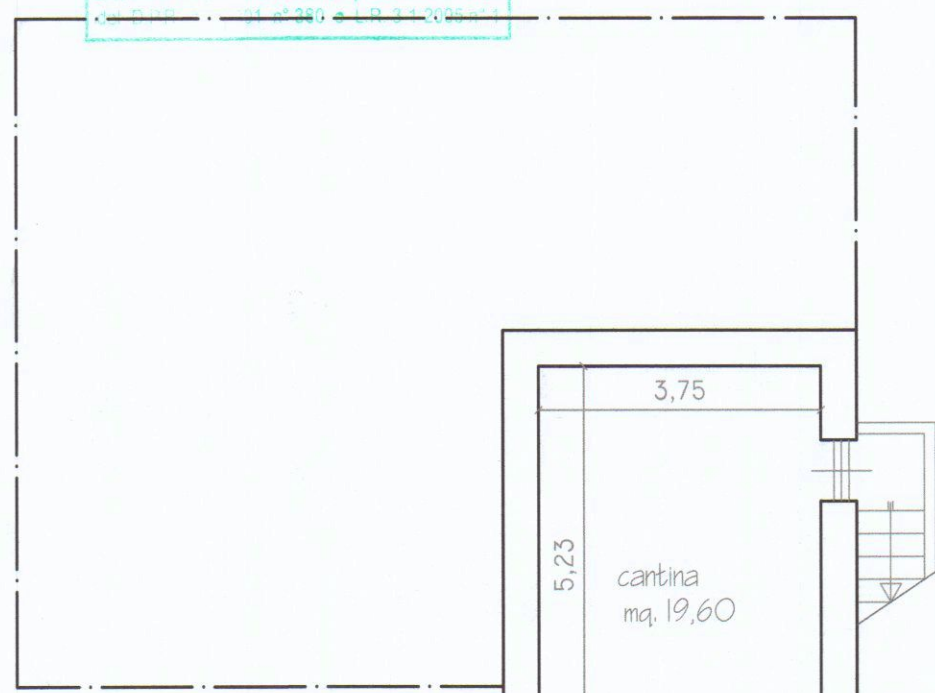


COPIA PER IL COMUNE

Piano Seminterrato


COMUNE DI CARRARA
28 SET. 2010

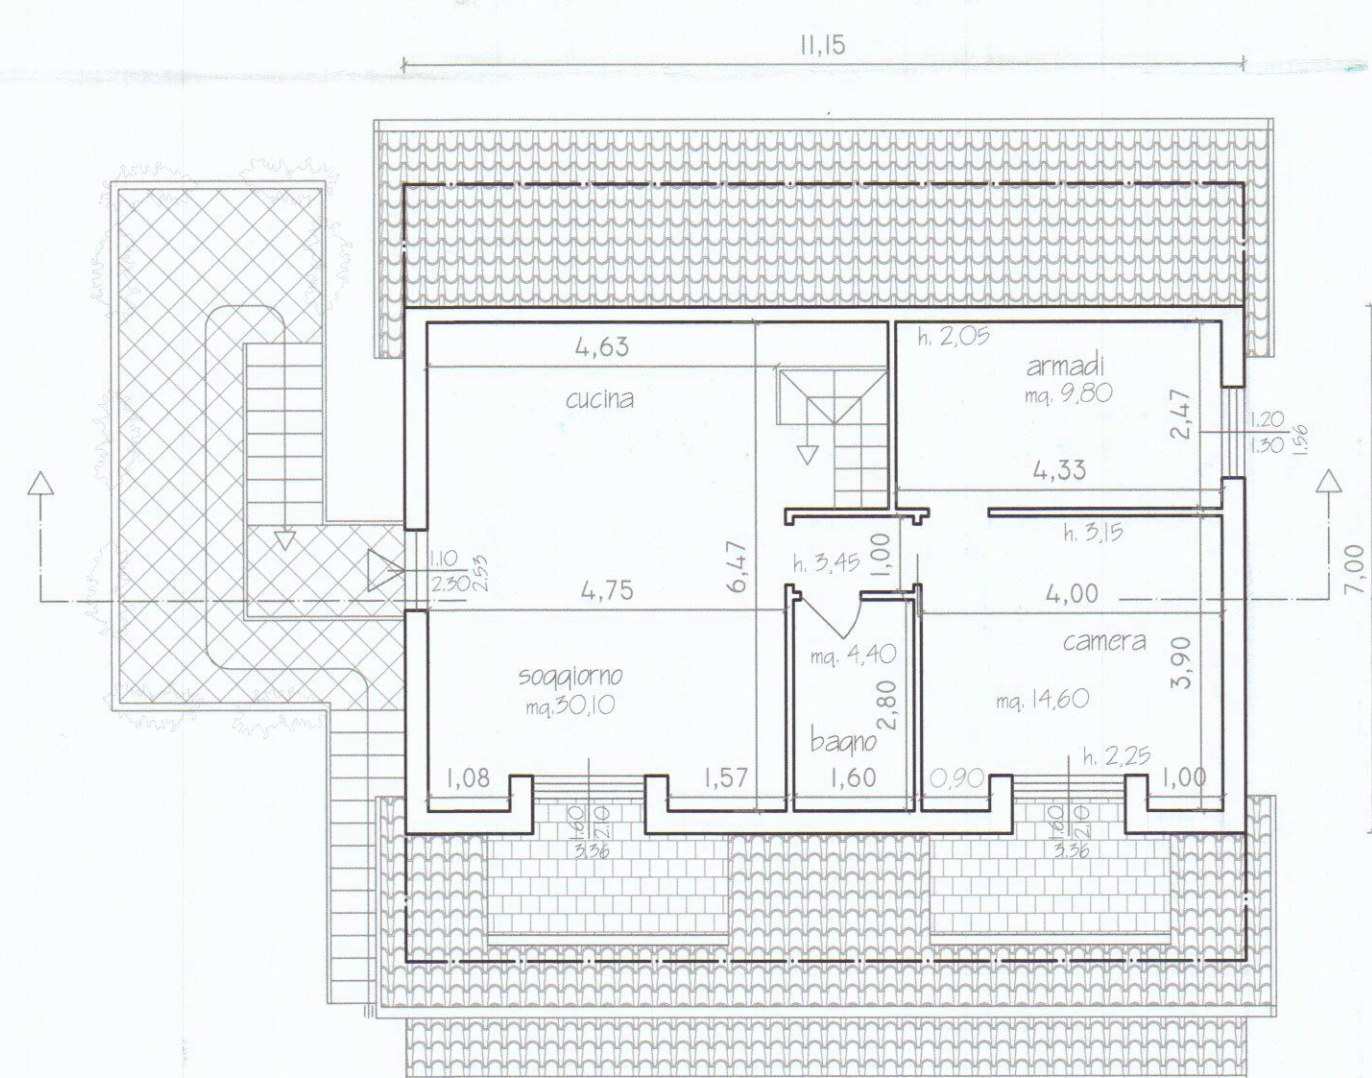


Piano Primo

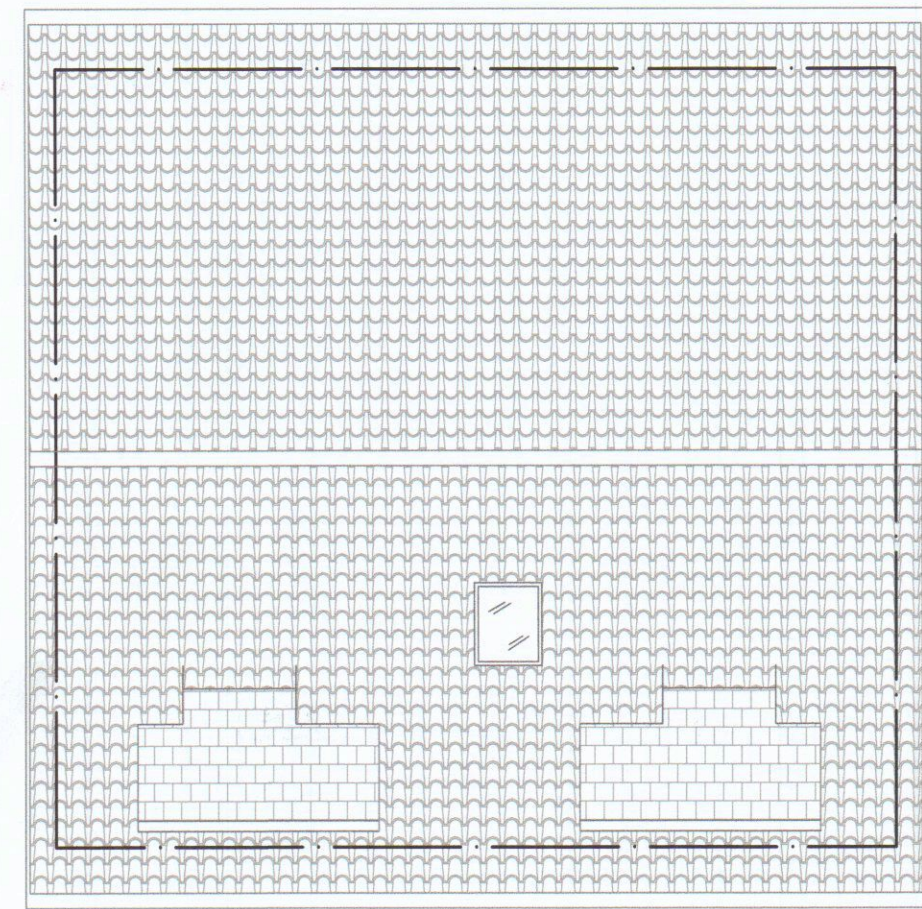


Copertura

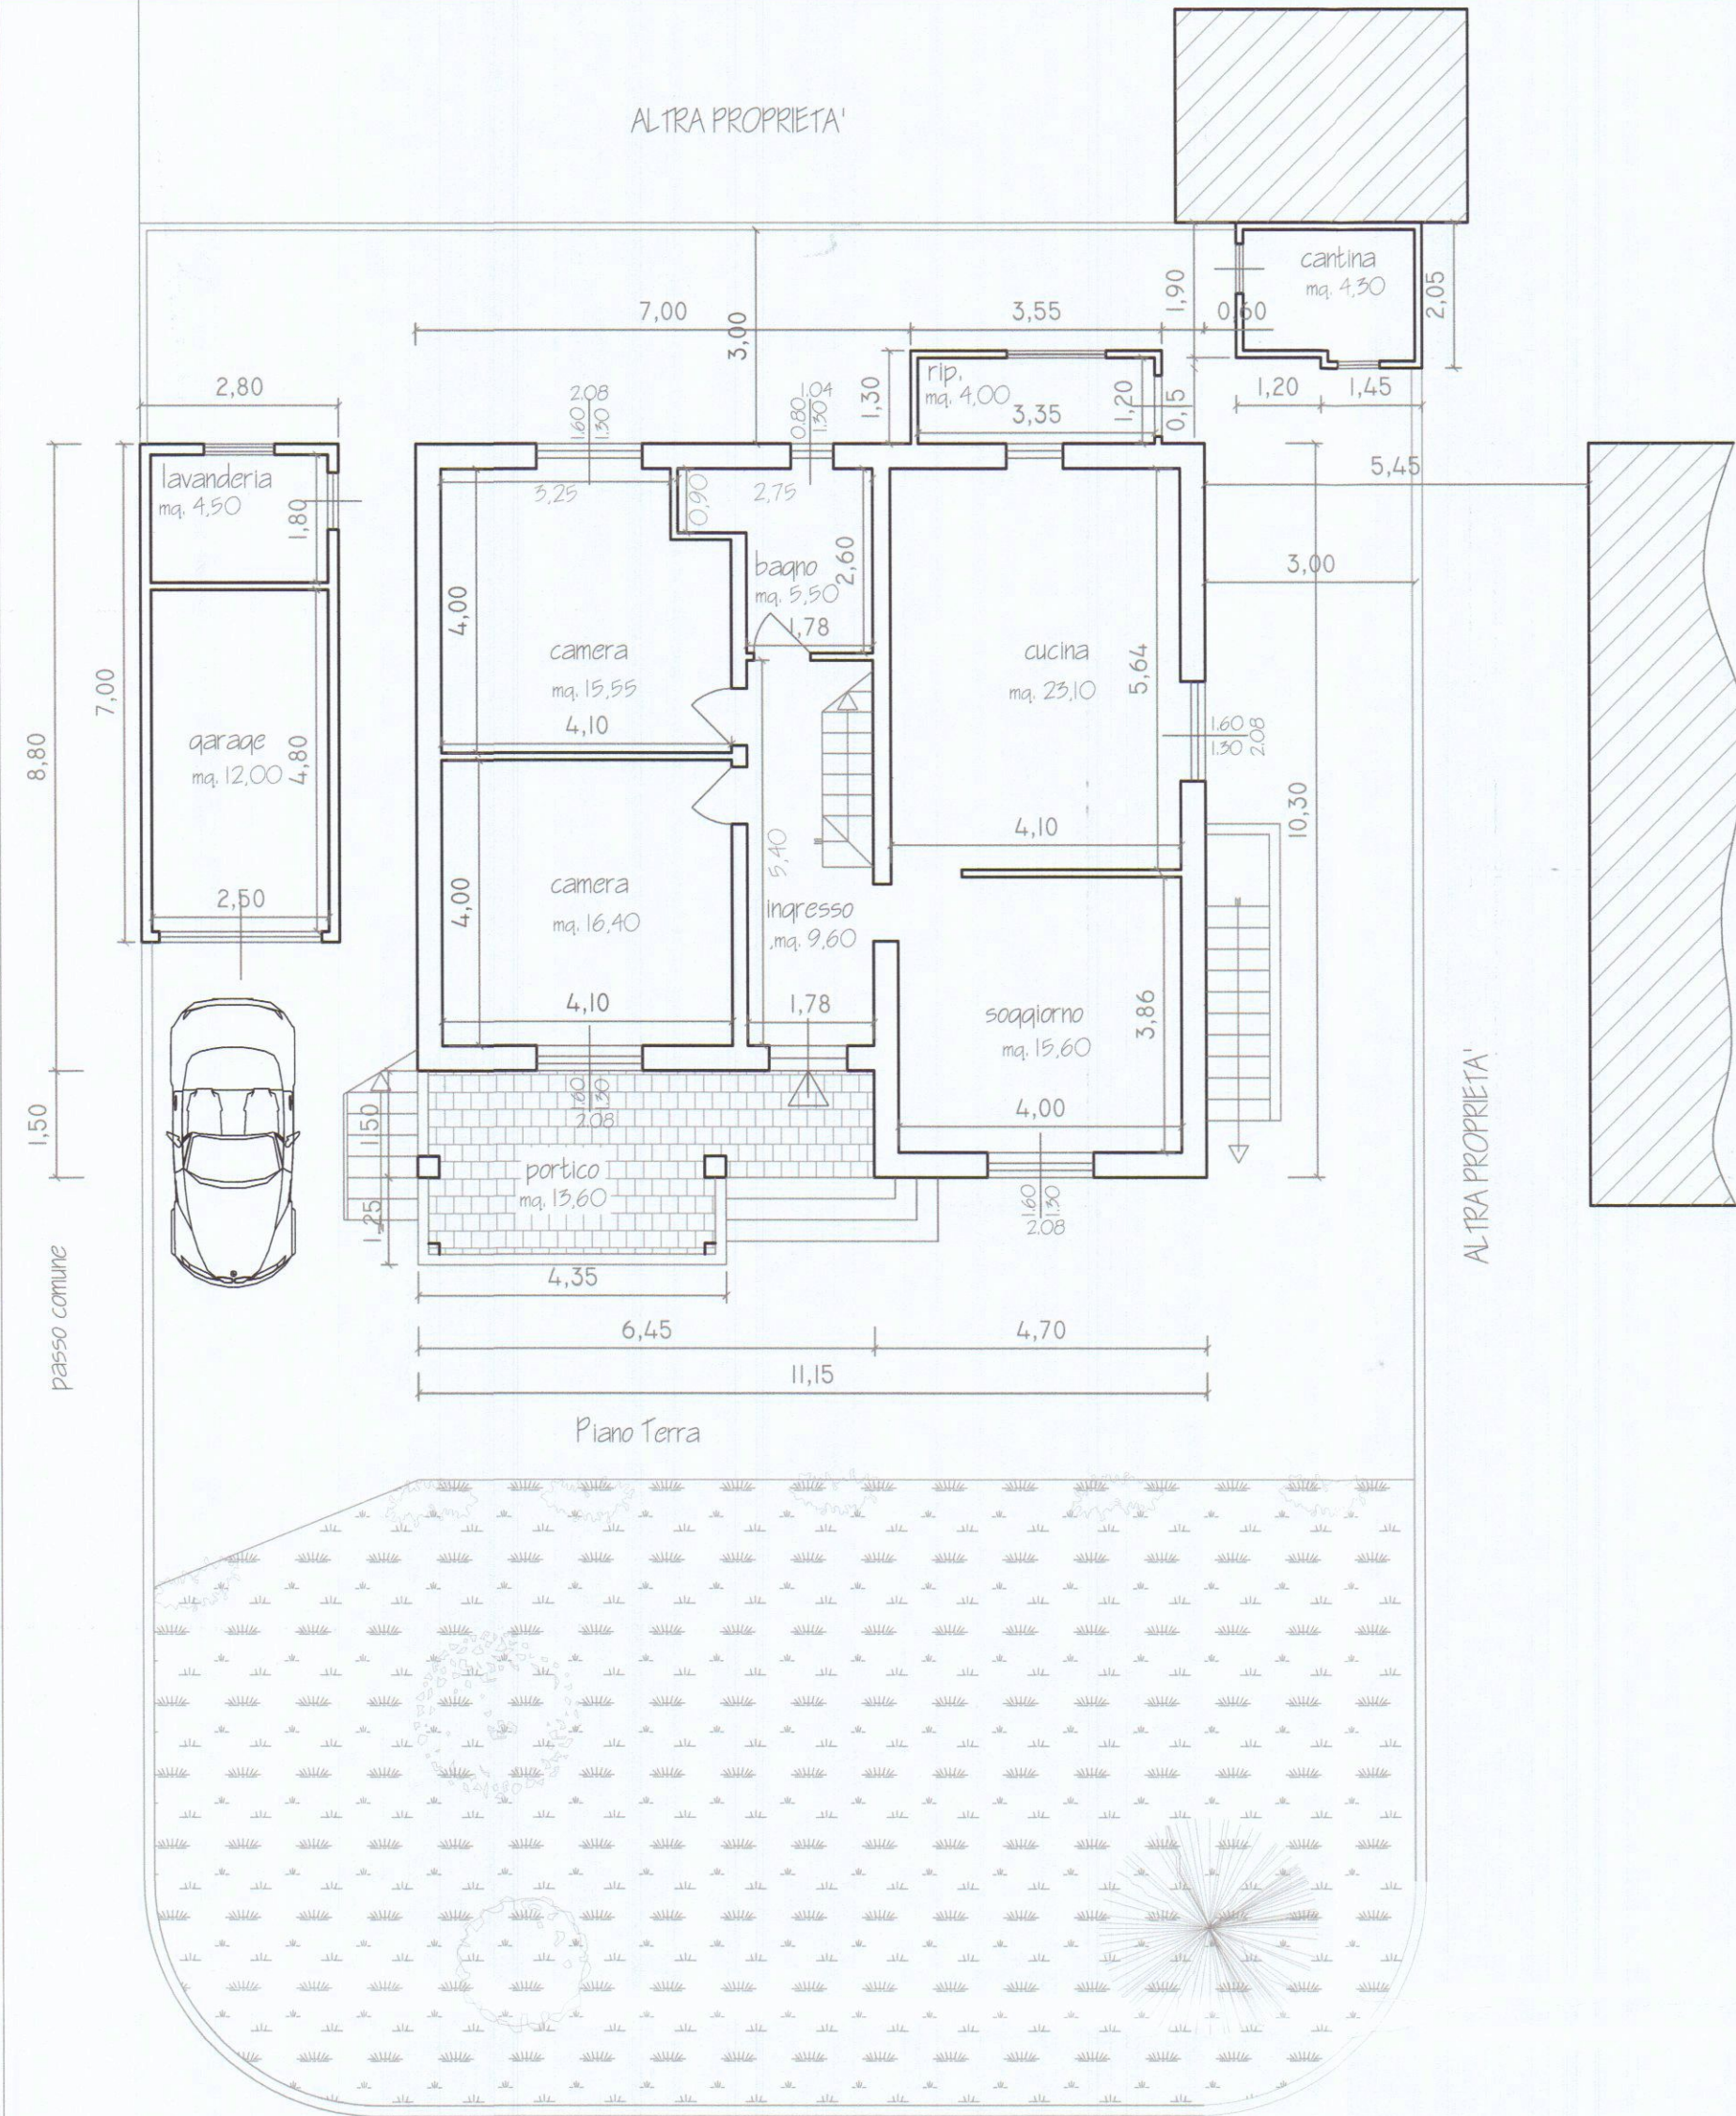


Piano Terra

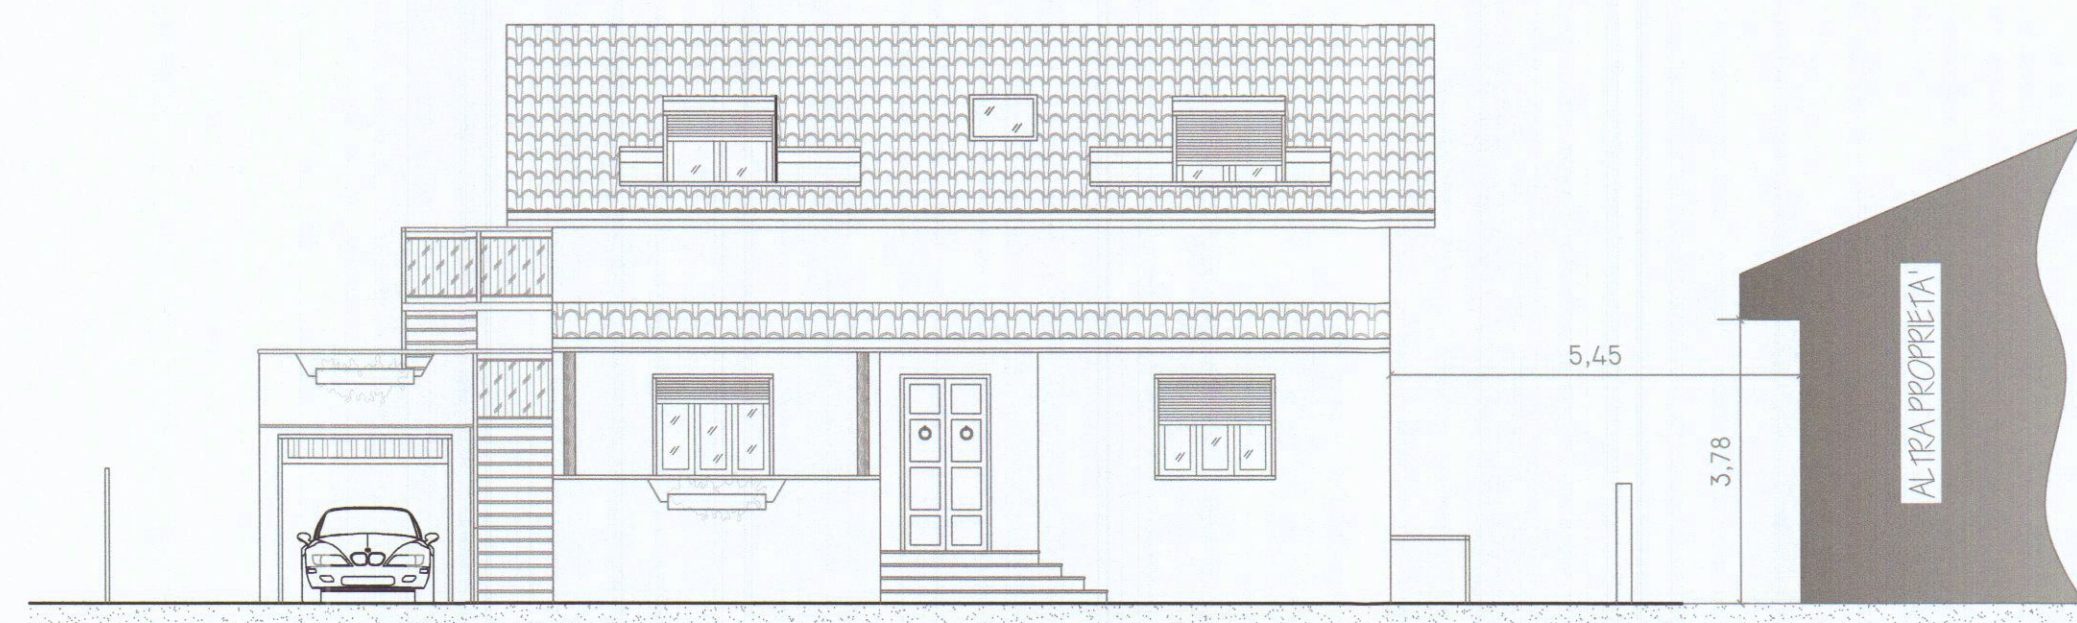


Prospetto Sud

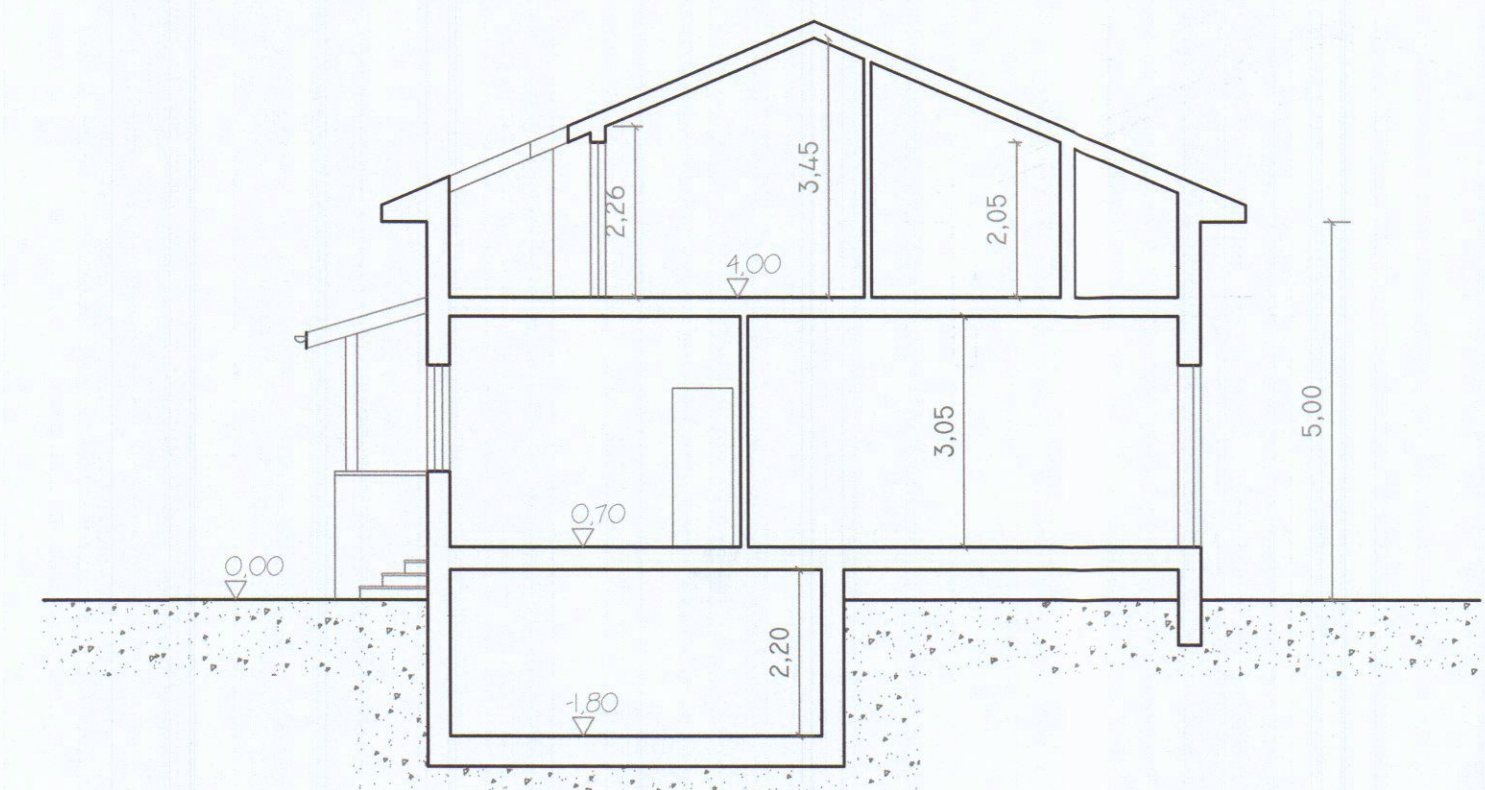

Sezione A-A'

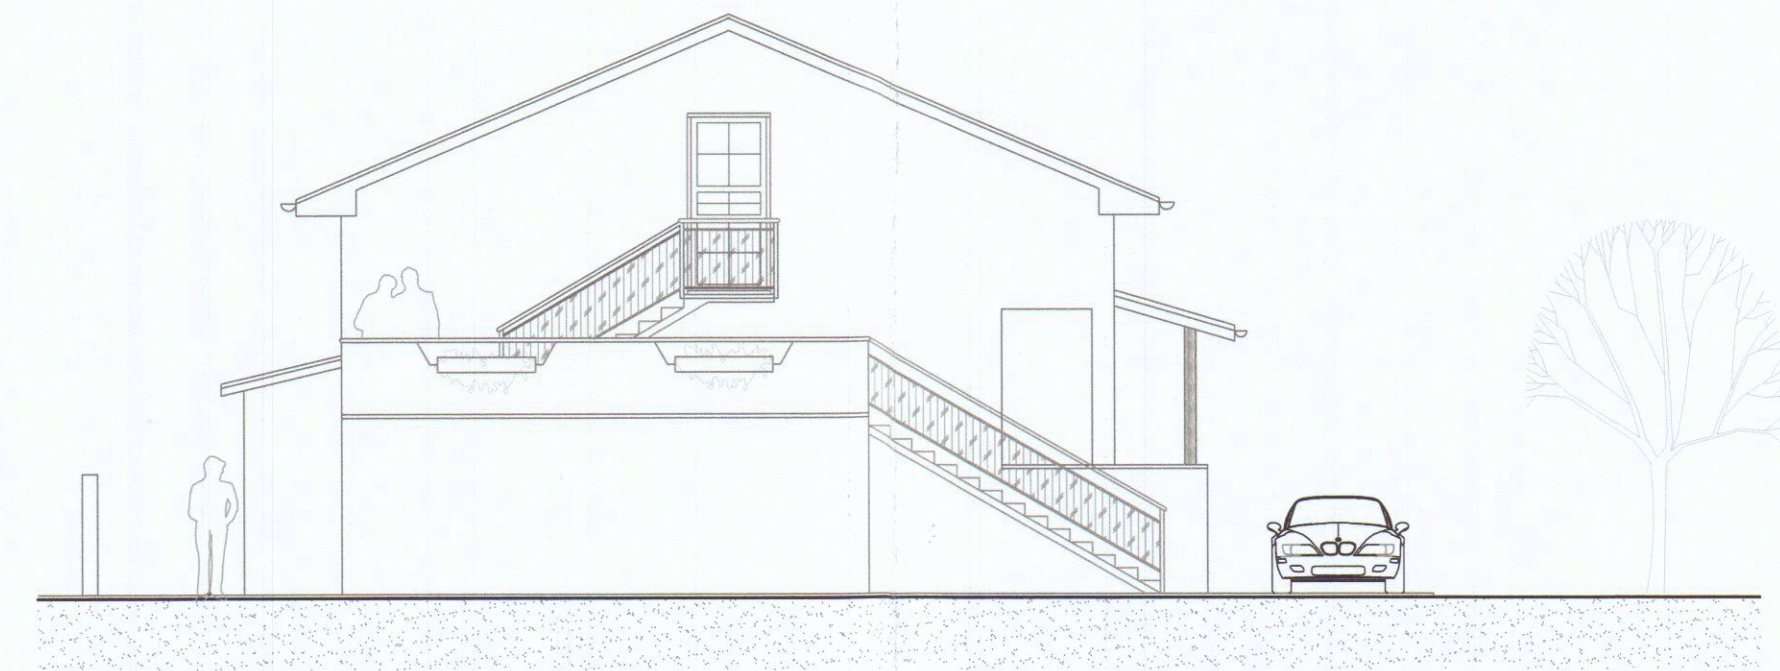


Prospetto Ovest

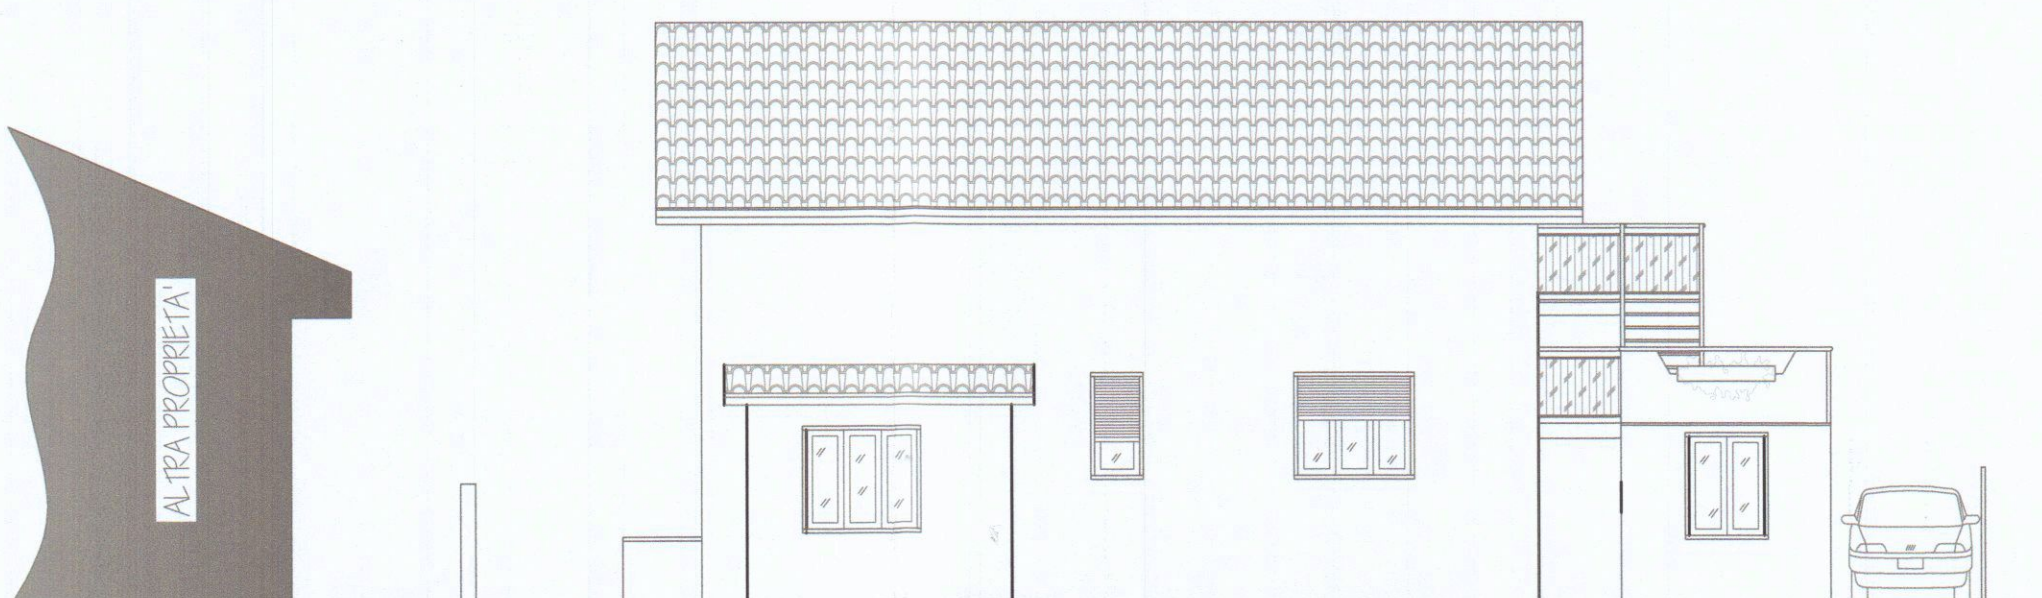

Prospetto Nord



Prospetto Est

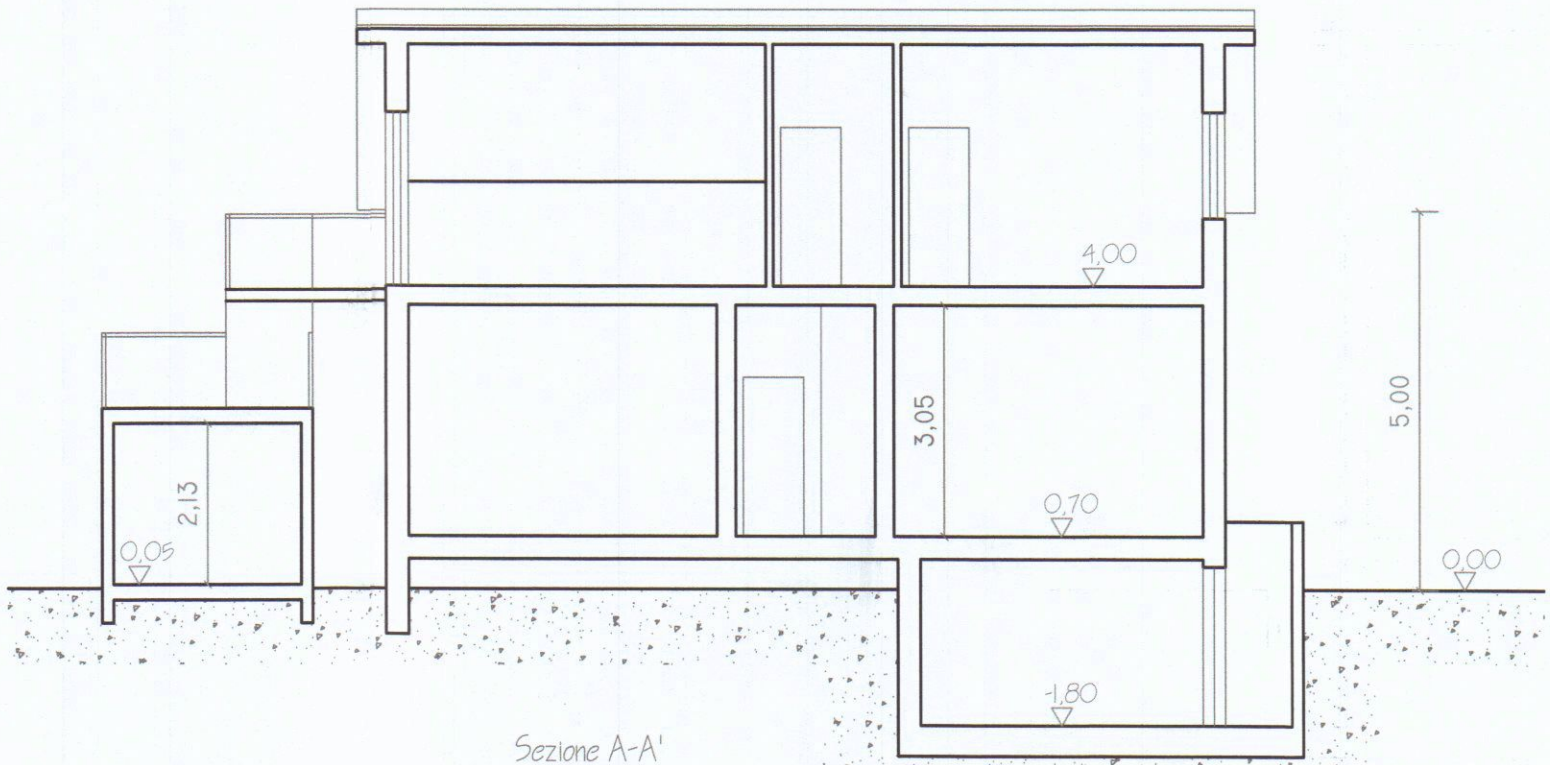

Sezione A-A'