

PROSPETTI 1:100


APPROVATO

Approvato dal Sindaco alle condizioni
indicate nel verbale di giunta
N. 1192 del 18-7-1969
L'ING. CAPO



STUDIO	SCALA	ESECUZIONE	DATA
Ing. CARLO SUCCI			
FIRENZE			
IMMOBILIARE	N.°		
TOSCOEDIFICATRICE	SOSTITUISCE IL		
fabbricato in CARRARA	SOSTITUITO DAL		

DR. ING. CARLO SUCCI
ALBO

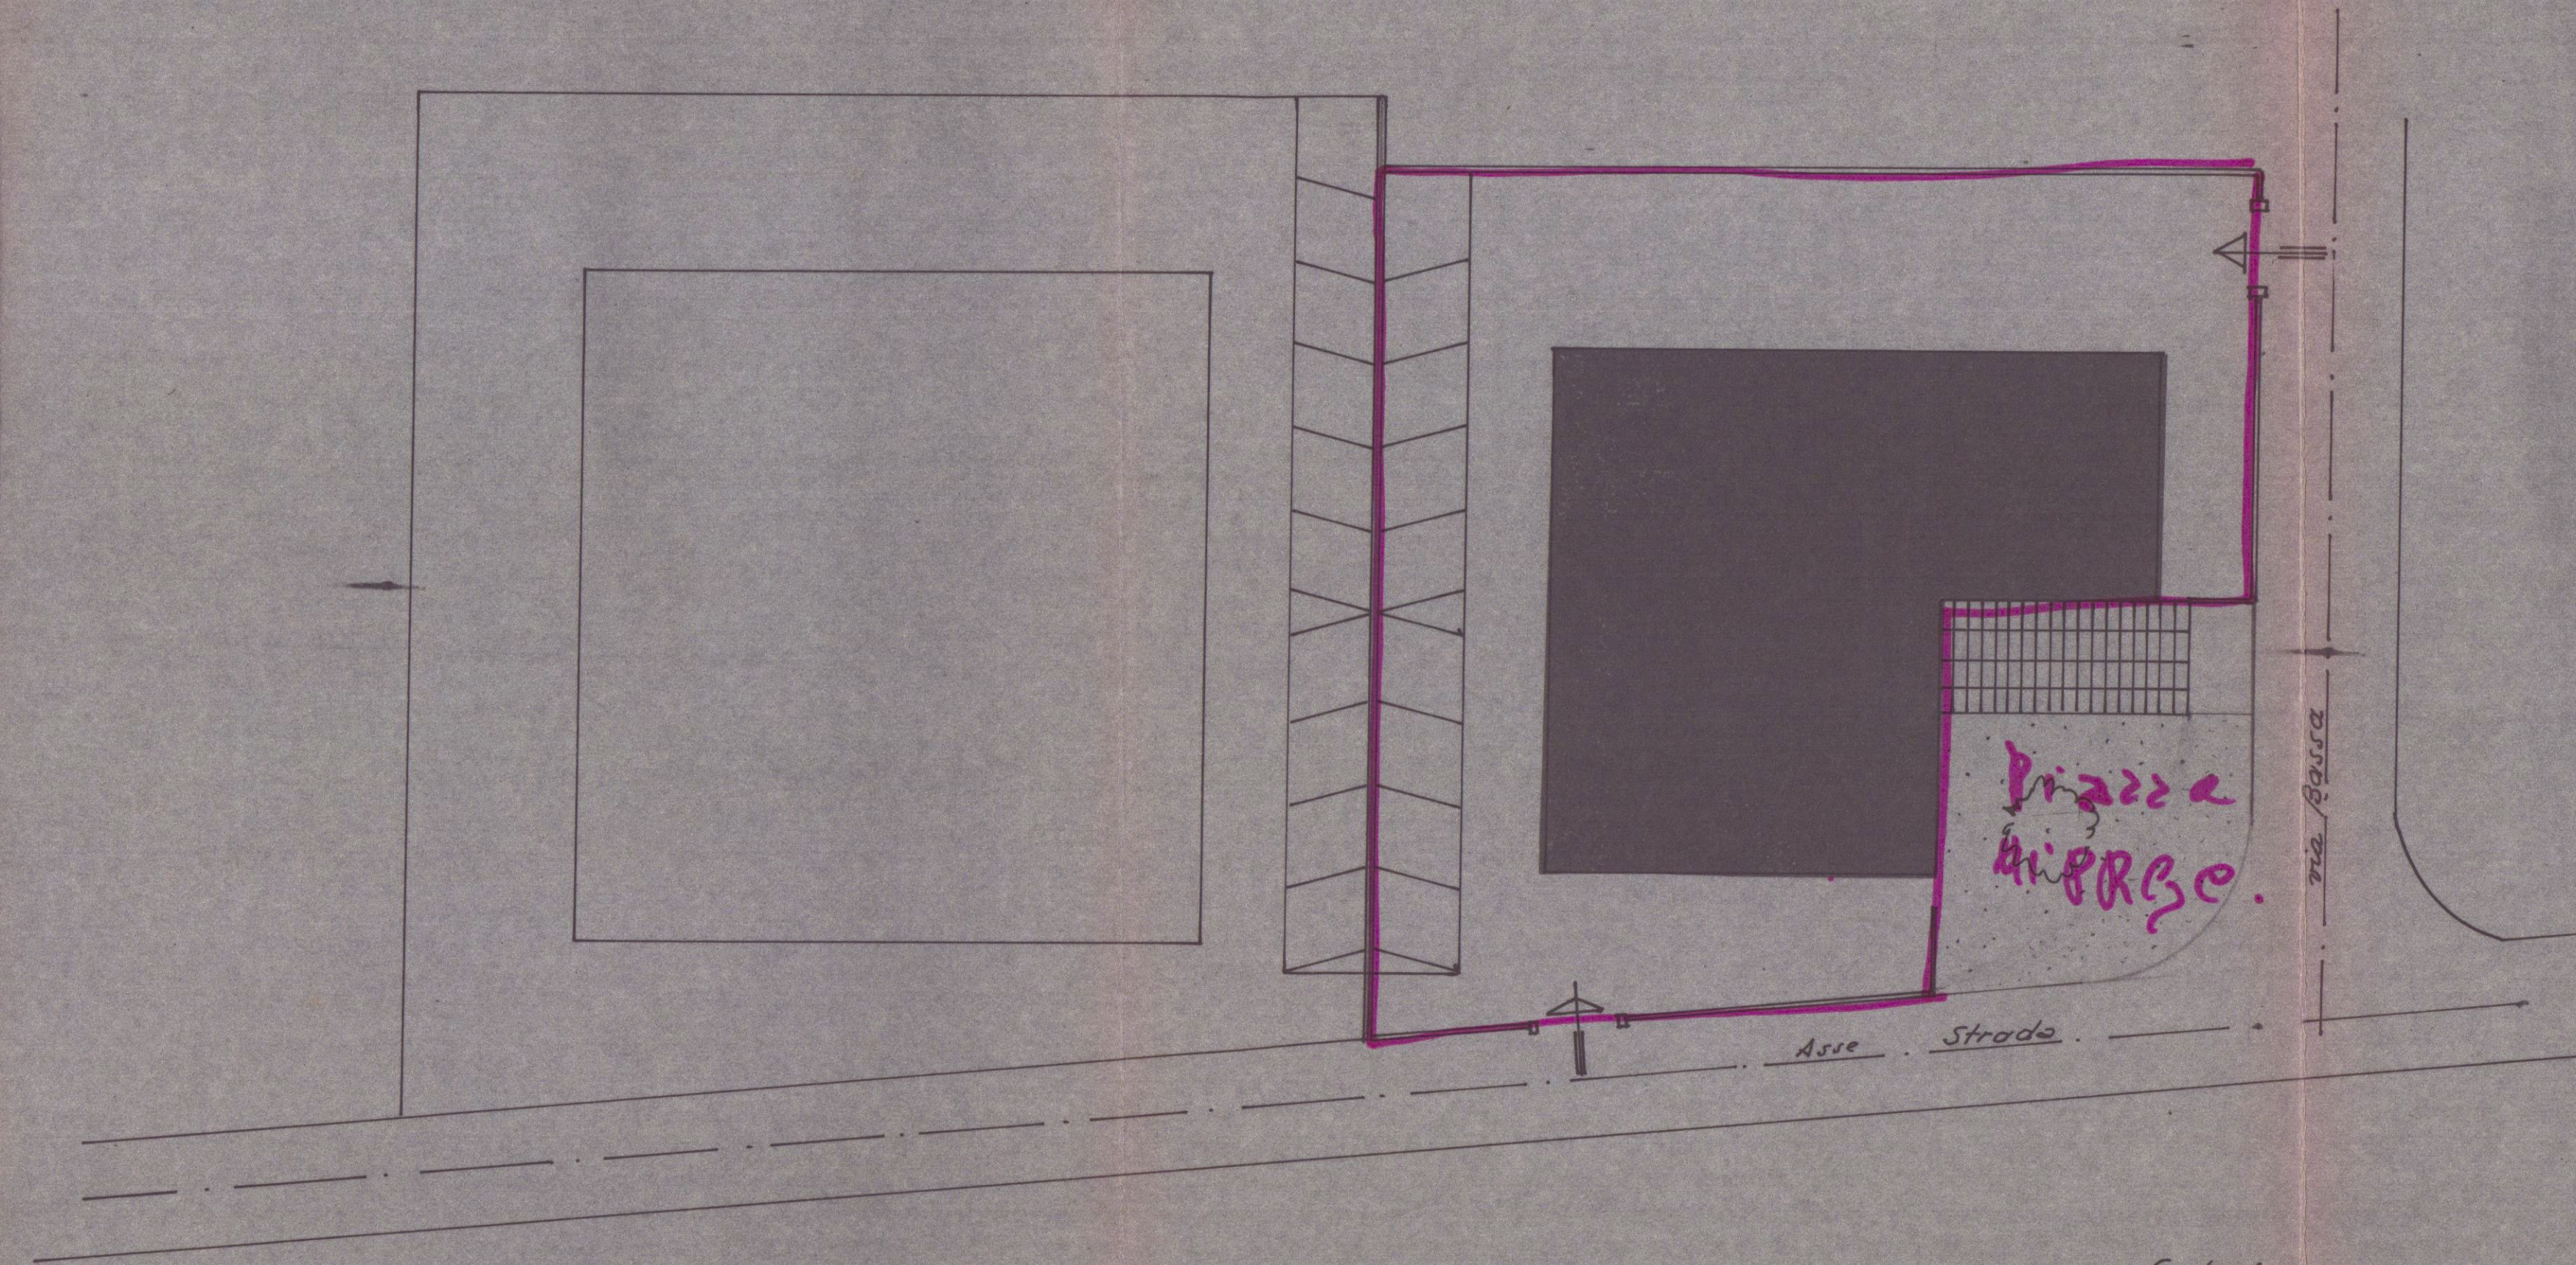


TOSCOEDIFICATRICE


progetto recinzione e tettoia aperta

Scala 1:200 e 1:100

Scala 1:200

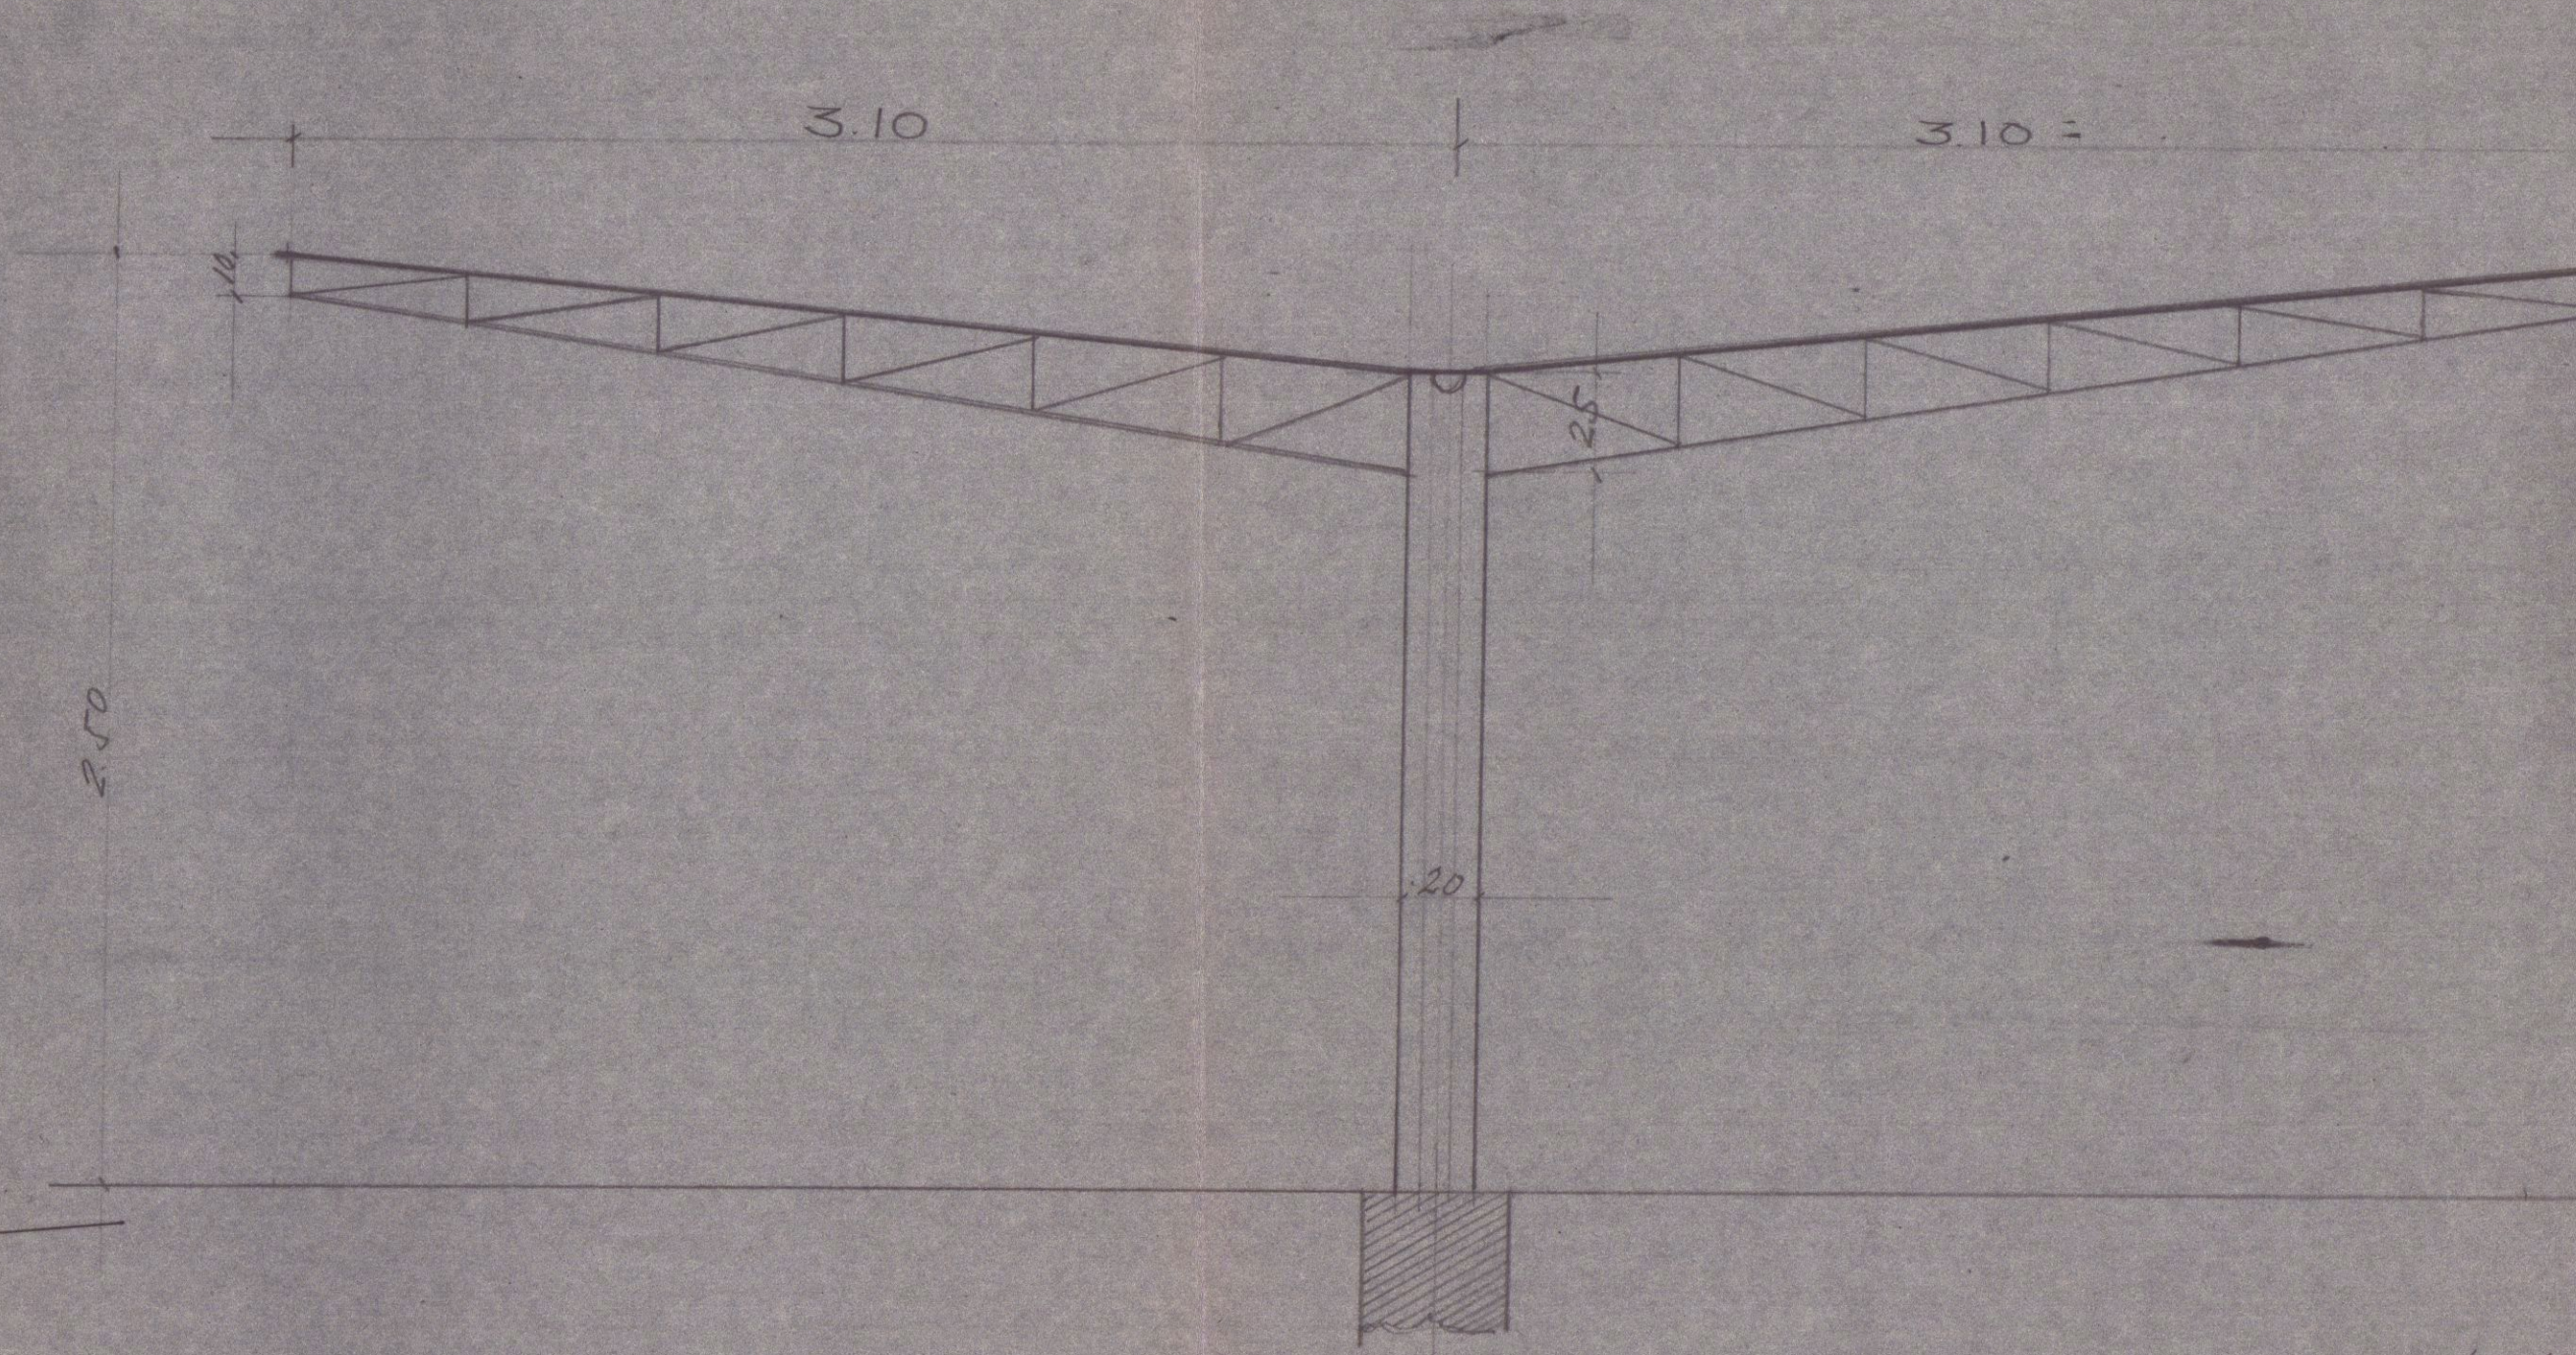

Scala 1:20

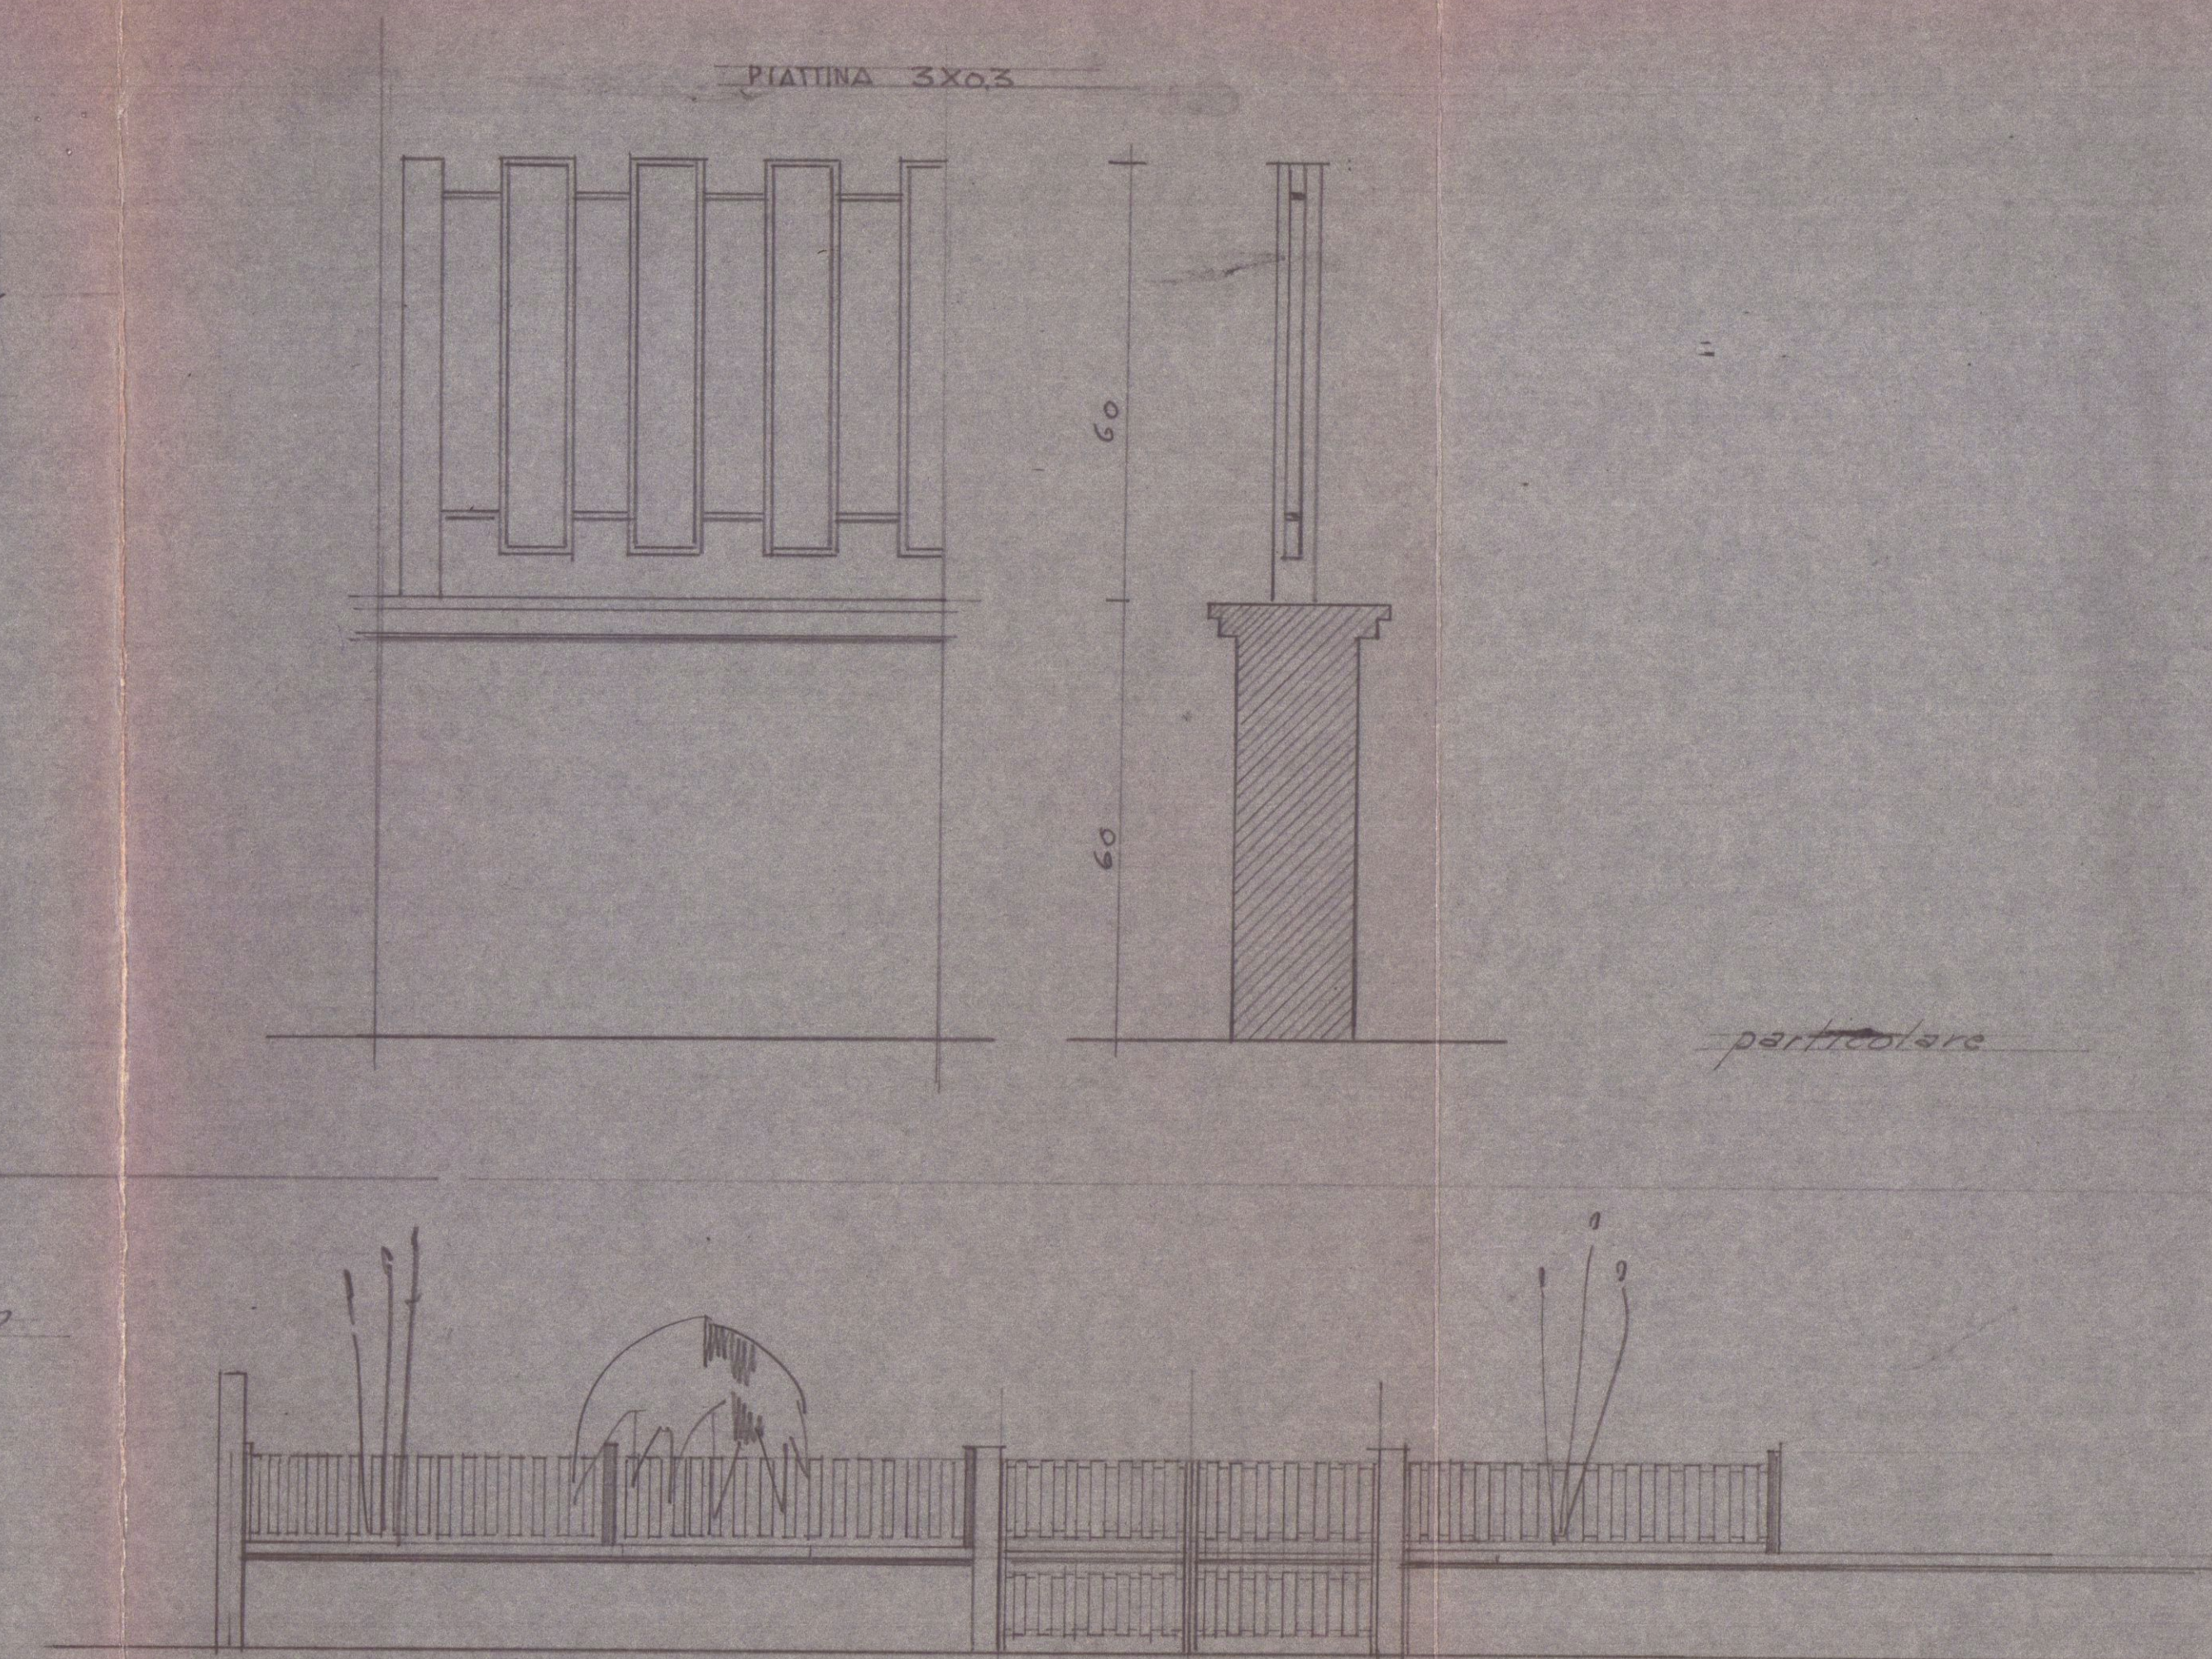

prospetto