



COMUNE DI CARRARA
Decorato di Medaglia d'Oro al Merito Civile
Settore Urbanistica e S.U.A.P



DICHIARAZIONE SOSTITUTIVA DI ATTO NOTORIO

(d.p.r. 28 dicembre 2000, n° 445)

Il Sottoscritto Nicola Renato Bertini, nato a Carrara (MS), il 29/07/1972

e residente in Carrara (MS), Via Toniolo, n° 4, C.F. BRTNLR72L29B832J

nella sua qualità di responsabile dei lavori, consapevole delle sanzioni penali a cui può andare incontro nel caso di affermazioni mendaci e delle relative sanzioni penali di cui all'art.76 DPR 445/2000

DICHIARA CHE

in riferimento a : ☒ - Segnalazione Certificata di Inizio Attività del 11/06/2013;
☐ - Comunicazione inizio lavori del permesso di costruire n. ____ del ____;
☐ - Comunicazione fine lavori permesso di costruire/SCIA n. ____ del ____;

di cui fa parte integrante la presente, **ha verificato la Regolarità Contributiva** e la documentazione di cui alle lettere a) e b) comma 9 art. 90 D.lgs 81/2008 delle imprese e/o lavoratori autonomi qui di seguito elencate/i e di cui se ne fornisco gli elementi indispensabili per la loro identificazione, che presteranno/hanno prestato lavorazioni presso il cantiere:

Elenco imprese e codici di iscrizione identificativi:

B&P S.r.l.	Via Solferino, 11	54033 Carrara (MS)
<i>nominativo</i>	<i>indirizzo</i>	<i>Città</i>
4603101766	184364863	C.I. N. 6939
INPS	INAIL	CASSA EDILE
		01207930452
		P.I. / C.F.

Carrara li 10 giugno 2013

CONDOMINIO VIA BASSA 100/A
Via Bassa, 100 A
54033 AVENZA - CARRARA
C.F. 91023170458

Ai sensi del D.P.R. 28/12/00, n. 445, con la firma, insieme alla fotocopia non autenticata di un documento d'identità del dichiarante in corso di validità, la presente costituisce dichiarazione sostitutiva di atto notorio.



ERBALE DEL GIORNO 10.10.2012

data 10 ottobre 2012
*alle ore 21:00 si è riunita
seconda convocazione, presso lo Studio Bertini & Pinelli
l'Assemblea straordinaria dei condomini

no presenti o rappresentati per delega i condomini Signori:

	Condomini	Firma	%	N.	Condomini	Firma	%
1	Serva Maria Vittoria		166,67	29			
2	Pizzini Ofelia		166,67	30			
3	Pisani Paolo		166,67	31			
4	Lucchesini Chiara		166,67	32			
5	Della Croce Enrico		166,67	33			
6	Vettroni Guido delega Serva M.V.		166,67	34			
7				35			
8				36			
9				37			
0				38			
1				39			
2				40			
3				41			
4				42			
5				43			
6				44			
7				45			
8				46			
9				47			
0				48			
1				49			
2				50			
3				51			
4				52			
5				53			
6				54			
7				55			
8				56			

L'Assemblea elegge a Presidente il Signor: Della Croce Enrico

a Segretario il Signor: Serra Maria Vittorio

a Scrutatori Signori:

Essendo presenti o rappresentati per delega n. 6 condomini su un totale di n. 6

per complessivi % 1000,00 del valore totale, il Presidente dichiara validamente costituita assemblea ed apre la discussione sul seguente

ORDINE DEL GIORNO

- 01 Discussione e delibera sul tipo d'intervento da effettuarsi sulla copertura condominiale sulla base della perizia dell'Ing. Bertocchi Davide;
- 02 A seguito della decisione di cui al punto 1, scelta della ditta appaltatrice dei lavori sulla base della richiesta di offerta redatta dall'Arch. Giulio Vatteroni (in allegato alla convocazione);
- 03 Scelta del tecnico per la redazione della documentazione da presentare al settore Urbanistico del Comune, Direzione dei Lavori e per il Coordinamento della Sicurezza;
- 04 Varie ed eventuali.

1. Il Presidente constata la validità dell'assemblea di suddetta convocazione come da art. 1136 Codice Civile e dichiara valida l'assemblea.

L'Amministratore espone lo "status quo" del tetto dell'immobile.

Si espone la perizia dell'Ing. Davide Bertocchi secondo cui la situazione appaia non preoccupante perente di un rapido intervento.

Si possono cambiare i tralicci ammorbiditi sostituendoli con delle lamiere d'acciaio.

L'Amministratore afferma che si tratta comunque di un intervento importante, ha fatto fare due capitoli: uno di sostituzione delle parti ammorbidite e uno con l'appunta di fare doppia guaina a doppia ricchezza dell'impermeabilizzazione.

2. Si prende visione dei preventivi.

1. Ditta Artigiani Edile Battaglia Ariato

(Intervento senza guaina) Totale € 23.000,00 + Iva

(Con la guaina € 32.600,00) + Iva

2. Arc Edil (Intervento senza guaina) Totale € 30509,70 + Iva

3. BeP srl (intervento senza guaine) Totale €
€26.629,70 + IVA

(intervento con guaine) € 44.756,00

4. Santini Emanuele (senza guaine) Totale €
29.011,00 (euro) + IVA

(con guaine) € 49.279,00 + IVA

L'assemblea all'unanimità esclude le possibili
offerte di intervento con guaine.

Viene dato il preventivo della SIDERCAVARI per la
linea vite per € 2339,00 + IVA

La linea vite è necessaria.

Si leggono i preventivi per la DL + SCIA +
sicurezza:

Gem Peoli € 3500,00

Arch. Vetteroni € 500,00 per capitolato

DL 2.800,00 e prende tutto € 3000,00
(tutto 100) + IVA

Si confrontano i preventivi tra Ditto Artigiano
Edile Botteplio Amato e BeP srl

Viene chiamata la ditta Botteplio per conoscere
i tempi di pagamento: 30% inizio lavori, e metà
lavori 30% e a 30-40gg. il 40%

Dopo disamine dei preventivi, l'assemblea
gentile la ditta BeP srl che farà la rete
decide di iniziare i lavori e marzo 2013
e di affidare gli stenti alla ditta BeP srl.

La direzione lavori è affidata all'unanimità
all'arch. Vetteroni Giulio.

Per la linea vite si invieranno i preventivi della
SIDERCAVARI e si aspetta ed affidare loro i lavori
in attesa di eventuali ulteriori preventivi inferiori.


Alle ore 23:50 chiude l'assemblea

Il Presidente



Il Segretario

Luigi Vittorio

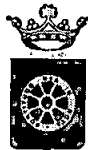

COMUNE DI CARRARA

Decorato di Medaglia d'Oro al Merito Civile

Settore Urbanistica & S.U.A.P. - Sportello unico per l'edilizia

2012

COD14

RELAZIONE ASSEVERATA
SEGNALAZIONE CERTIFICATA DI INIZIO ATTIVITA'
(Art. 77 comma 6 - Art. 84 comma 2 lettera a della L.R. 03/01/05 n° 1 e.s.m.i.)

Il/La sottoscritto/a

GIULIO

nome

VATTERONI

cognome

nato/a a

CARRARA

Provincia

il

25 - 05 - 1966

Iscritto all'Ordine/Albo Professionale

ARCHITETTI

Provincia

MS

al n.

338

Con studio prof. in

CARRARA

Provincia

MS

in via/piazza

TURATI

n.

17 BIS

C.A.P.

54033

Telefono

0585 382042

Fax

0585 382042

e-mail

G.VATTERONI@ARCHIWORLD.IT

Codice Fiscale

VTTTGLI66E25B832E

in qualità di **Progettista dei Lavori** di cui alla presente S.C.I.A. e con riferimento all'incarico ricevuto da :

NICOLA RENATO

nome

BERTINI

cognome

Nato/a a

CARRARA

Provincia

MS

il

29 - 07 - 1972

Residente in

CARRARA

Provincia

MS

in via/piazza

TONIOLO

n.

4

C.A.P.

54033

Telefono

0585 859088

Fax

0585 859088

DICHIARA

sotto la propria personale responsabilità, anche ai sensi e per gli effetti dell'art. 84 della L.R. 03/01/05 n° 1 e s.m.i.:

1. che le opere oggetto della S.C.I.A. a cui fa riferimento la presente saranno eseguite sull'immobile/area/edificio:

posto in via/piazza

BASSA

n° 100 A

località

MARINA DI CARRARA

con estremi di identificazione catastale:

Catasto terreni

Foglio

Mappale

Catasto fabbricati

Foglio

37

Mappale

305

Subalterno/i

con destinazione d'uso attuale:

- ☒ - Residenziale ☐ - Commerciale ☐ - Uffici ☐ - Turistico ☐ - Artigianale
☐ - Industriale ☐ - Sportivo ☐ - Culturale ☐ - Pubblico ☐ - Altro (specificare)
☐ - con cambio di destinazione d'uso in (specificare)

che consistono in (descrivere sommariamente l'intervento): SOSTITUZIONE DI TRAVETTI IN
LATERO CEMENTO DELLA COPERTURA CON TRAVI IPE 160 E TRAVELLONI.
CONTESTUALMENTE, INSTALLAZIONE DEL SISTEMA ANTICADUTA SULLA COPERTURA

il tutto come meglio evidenziato nella **Relazione Tecnica dettagliata che si allega alla presente (obbligatoria)**;

e che pertanto rientrano nella seguente tipologia d'intervento di cui all'art. 79 della L.R. 01/05:

- | | |
|--|---|
| ☐ Comma 1, lettera a) | ☒ Comma 2, lettera b) |
| ☐ Comma 1, lettera b) | ☐ Comma 2, lettera c) |
| ☐ Comma 1, lettera c) | ☐ Comma 2, lettera d) |
| ☐ Comma 1, lettera d) | ☐ Comma 2, lettera d1) |
| ☐ Comma 1, lettera e) | ☐ Comma 2, lettera d2) |
| ☐ Comma 1, lettera f) | ☐ Comma 2, lettera d3) |
| ☐ Comma 2, lettera a) | ☐ Comma 2, lettera e) |

2. la legittimità urbanistica e edilizia dell'attuale stato dei luoghi risulta

- ☐ dalla realizzazione del fabbricato in data antecedente all'anno **1942** e da tale data non ha mai subito trasformazioni che richiedevano titoli edilizi ;
- ☒ dalla realizzazione del fabbricato in data antecedente al **01/09/1967** e da tale data non ha mai subito trasformazioni che richiedevano titoli edilizi, **in quanto ricadente in area che all'epoca era priva di disciplina urbanistica ;**

oppure è stato successivamente modificato/realizzato/legittimato dai titoli sotto elencati se indicati:

- | | |
|--|------------------------------|
| ☐ Atto autorizzativo (licenza/concessione edilizia/permesso di costruire) | n°.....del |
| ☐ Autorizzazione Unica (ex D.P.R. 447/98 e s.m.i.) | n°.....del |
| ☐ Autorizzazione Edilizia | n°.....del |
| ☐ D.I.A./S.C.I.A.. | n°.....del |
| ☐ Comunicazione ex art. 26 L. 47/85 | del |
| ☐ Condono edilizio L. / | concessione n°.....del |
| ☐ Concessione edilizia in sanatoria (art.....L...../....) | n°..... del |

3. che per la realizzazione delle opere descritte al precedente punto 1) - (Atti di assenso)

- ☐ ricorrono le condizioni di cui all'art. 79, comma 5, della L.R. 03/01/05 n° 1 e quindi **si allegano alla presente i relativi atti di assenso**;
- ☒ non ricorrono le condizioni di cui all'art. 79, comma 5, della L.R. 03/01/05 n° 1

4. L'immobile/area/edificio oggetto della presente è posto in area che il vigente Strumento Urbanistico classifica come segue:

Piano Strutturale

Sistema / Sub Sistema

1 / 1B

U.T.O.E.

1B. 4

Regolamento Urbanistico

Edificio classificato

R2

Area classificata

H3

Eventuale strumento urbanistico in adozione

Edificio classificato

Area classificata

5. che l'immobile/area/edificio oggetto della S.C.I.A. a cui fa riferimento la presente rientra nelle seguenti aree sottoposte ai relativi vincoli, le cui tutele risultano di competenza dell'Amministrazione Comunale e/o di altri Enti o Amministrazioni, allegando il relativo atto di assenso (comunque denominato) rilasciato dall'ente competente (compilare tutti i campi che sono indicati):

N°	DESCRIZIONE VINCOLO	NO	SI	Parere aut./n.o.
1	Vincolo paesaggistico ambientale D.Lgs. n° 42/04	X		
2	ai sensi e per gli effetti dell'art. 3 della L.R.T. n. 39/2000 e dell'art. 2 del D.P.G.R. 48/r/2003 l'intervento ricade in area boschiva	X		
3	D.M. 21/12/99 - Perimetrazione sito di bonifica di interesse nazionale della Prov. di Massa Carrara (SIN) (*)	X		
4	Vincolo Idrogeologico Legge 3267/23 ☐ opere soggette a dichiarazione di cui al Tit. III, art.100 Legge Forestale ☐ opere soggette ad autorizzazione di cui al Tit. III, art.101 Legge Forestale	X		
5	Fascia di rispetto Autostradale-stradale (SALT o ANAS)	X		
6	Fascia di rispetto ferroviario (FFSS)	X		
7	Fascia di rispetto strada provinciale (Amministrazione Provinciale)	X		
8	Vincolo Forestale (Amministrazione Provinciale)	X		
9	Fascia di rispetto elettrodotto (entro D.P.A.)	X		
10	Fascia di rispetto metanodoto	X		
11	Demanio Idrico (Reg. Toscana- Genio Civile)	X		
12	Demanio Marittimo (Minist. Trasp. Navig. - Capitaneria di Porto - S.O.T. Marina di Carrara)	X		
13	Consorzio Zona Industriale Apuana (C.Z.I.A. Massa)	X		
14	Comando di Polizia Municipale, in quanto si prevede la modifica o la realizzazione di nuovi accessi carrabili con innesto dalla via pubblica denominata	X		
15	Altri	X		

(*) - PER INTERVENTI EDILIZI CHE NON INCIDONO CON LE MATRICI DEL SUOLO VEDI ALLEGATI

Pertanto si allegano :

☐ - le seguenti autorizzazioni e/o pareri già autonomamente acquisiti :

a) - _____
b) - _____

6. che la realizzazione delle opere descritte al precedente punto 1), ai sensi dell'Art. 82, comma 4 della L.R. 01/05, per la verifica di **conformità alle norme igienico-sanitarie**;

☒ non comporta valutazioni tecnico-discrezionali ai sensi del punto 1) del comma 4 dell'art. 82 della L.R. 01/05 **pertanto si autocertifica la conformità dell'intervento alle vigenti norme igienico-sanitarie**;

☐ riguarda interventi o opere su edifici a destinazione d'uso residenziale e comporta valutazioni tecnico-discrezionali ai sensi del punto 2) del comma 4 dell'art. 82 della L.R. 01/05 **pertanto si autocertifica la conformità dell'intervento alle vigenti norme igienico-sanitarie**;

☐ viene prodotto **parere** e i relativi elaborati vistati dall'azienda A.S.L. n° del in quanto :

☐ l'intervento comporta deroga alle disposizioni igienico-sanitarie previsti dalla normativa vigente;

☐ l'intervento riguarda edifici a destinazione d'uso diversa da quella residenziale in cui siano necessarie valutazioni tecnico discrezionali;

7. ai sensi del D.P.G.R. del 23/11/05 n° 62/R (Reg. di att. art. 82 c.16 L.R. 3/1/05 n° 1), e consapevole che la mancata previsione delle misure di sicurezza costituisce causa di inefficacia della S.C.I.A. ai sensi del comma 14 dell'art. 82 della L.R. 1/05, l'intervento (*linee vita*) :

☐ non interessano la copertura degli edifici, ovvero le opere sono di manutenzione ordinaria;

☒ interessano la copertura degli edifici, pertanto, ai sensi dell'art. 82 comma 13 della L. R. 1/2005 e del D.P.G.R. n. 62/R del 23/11/2005, **si allega la relativa documentazione (Elaborato grafico, Relazione Tecnica ed Attestazione di Conformità del Progettista ai sensi dell'art. 4 comma 2 del D.P.G.R. n. 62/R/05)**;

☐ non necessita del deposito dell'elaborato tecnico relativo alle misure preventive e protettive per l'accesso, il transito e esecuzione lavori in quota in sicurezza, in quanto :

8. la realizzazione delle opere descritte al precedente punto 1) ai sensi e per gli effetti del D.M. 22 gennaio 2008 n. 37, comporta l'installazione, la trasformazione, l'ampliamento dei seguenti **impianti tecnologici**:

☐ di produzione, trasporto, distribuzione ed utilizzazione dell'energia elettrica;

☐ radiotelevisivo ed elettronico in genere, le antenne e di protezione da scariche atmosferiche;

☐ di riscaldamento e climatizzazione;

☐ idrotermosanitario e di trasporto, trattamento, uso, accumulo e consumo di acqua;

☐ di trasporto ed utilizzazione di gas;

☐ di sollevamento di persone o cose;

☐ di protezione antincendio, allegato alla presente e composto di n° tavole e di relazione tecnica;

pertanto, ai sensi del D.M. 22.11.2008 n. 37, l'intervento proposto si dichiara che ::

☐ l'intervento interessa edificio per il quale è stato rilasciato certificato di abitabilità/agibilità e pertanto ricorrendo gli obblighi di cui al comma 1 dell'art. 11 del D.M. 37/08 si è edotti che l'impresa installatrice dovrà depositare, **entro 30 giorni dalla conclusione dei lavori**, presso lo sportello unico per l'edilizia del Comune, la **dichiarazione di conformità ed il progetto o lo schema degli impianti** redatti ai sensi dell'articolo 5, e il certificato di collaudo ove previsto dalle norme vigenti;

☐ l'intervento interessa edificio per il quale **non è stato rilasciato certificato di abitabilità/agibilità** e ricorrendo gli obblighi di cui al comma 2 dell'art. 11 del D.M. 37/08 :

☐ ricadendo nella fattispecie di cui al comma 2 lettere dell'art. 5 del D.M. n. 37/08 (*soprasoglia*) è obbligatorio il depositato del progetto di detti impianti redatto da professionista abilitato che si allega alla presente;

☐ non ricadendo nella fattispecie di cui sopra (*sottosoglia*) si è edotti che l'impresa installatrice dovrà depositare, **entro 30 giorni dalla conclusione dei lavori**, presso lo sportello unico per l'edilizia del Comune, la

dichiarazione di conformità e lo schema degli impianti redatti ai sensi dell'articolo 5, e il certificato di collaudo ove previsto dalle norme vigenti;

☒ non è soggetto agli obblighi derivanti dalle leggi indicate;

9. la realizzazione delle opere descritte al precedente punto 1), ai sensi e per gli effetti della L. 9.1.1991 n° 10 e del D.P.R. 26.8.1993 n° 412 (*calcolo delle dispersioni termiche*);

- ☒ non comporta il calcolo delle dispersioni termiche ed il progetto di contenimento dei consumi energetici;
☐ comporta il calcolo delle dispersioni termiche ed il progetto di contenimento dei consumi energetici, con le necessarie verifiche, e stante quanto disposto dall'art. 3 del D. Lgs. 192/2005, il progetto richiede:
- ☐ applicazione integrale a tutto l'edificio;
 - ☐ applicazione integrale ma limitata al solo ampliamento dell'edificio;
 - ☐ applicazione limitata al rispetto di specifici parametri, livelli prestazionali e prescrizioni;

pertanto in allegato alla presente è depositata la documentazione progettuale, relazione e schemi grafici, redatta da professionista abilitato, attestante il rispetto delle prescrizioni di cui al D. Lgs. 192/2005.

10. il progetto relativo alle opere descritte al precedente punto 1), ai sensi dell'art. 11 comma (1 o 2) del D.Lgs 115/2008, (*deroghe parametri edilizi*);

- ☒ non prevede deroghe
☐ prevede la deroga relativamente a :
- ☐ distanze minime tra edifici;
 - ☐ distanze dalle strade e/o dai confini di proprietà;
 - ☐ altezza massima dell'edificio

A tal senso si allega documentazione dimostrante la riduzione minima del 10% dell'indice di prestazione energetica o dei limiti di trasmittanza;

11. ai fini dell'eliminazione delle **barriere architettoniche**, l'intervento proposto rispetta le prescrizioni dell'allegato I del Regolamento Edilizio, e:

- ☐ è soggetto alle prescrizioni dell'art. 77 e seguenti del D.P.R. 380/01, del D.M. 236/89 e della L. R. 47/91 e successive modificazioni ed integrazioni, in quanto trattasi di **edificio privato non aperto al pubblico** e il progetto rispetta le prescrizioni di cui al comma 3 dell'art. 77 del D.P.R. 380/01 e pertanto ne garantisce :
- ☐ Accessibilità ☐ Visitabilità ☐ Adattabilità

- ☐ è soggetto alle disposizioni di cui all'art 82 del D.P.R. 380/01 trattandosi di **edificio o spazio pubblico, o privato aperto al pubblico**, e pertanto le opere risultano conformi a quanto ivi prescritto, come da dichiarazione e schemi dimostrativi allegati alla SCIA di cui alla presente asseverazione;

- ☐ è soggetto alle disposizioni di cui al punto precedente, ma non è possibile soddisfare integralmente i requisiti di cui all'art.82 del D.P.R. 380/01 e pertanto viene dimostrato comunque il requisito della **visitabilità condizionata** nei casi previsti dall'art. 5.7 del D. M. 236/89;

☒ trattasi di intervento non assoggettato alle prescrizioni di cui agli artt. 77 e 82 del D.P.R. 380/2001, in quanto **INTERESSA LA COPERTURA DELL'EDIFICIO IN OGGETTO**

12. ai sensi dei disposti del **D.Lgs n. 152/06** e successive modificazioni e integrazioni (*tutela delle acque*):

- ☐ le opere riguardano la disciplina di rispetto assoluto pozzi (ml 10);
☐ le opere riguardano la disciplina di rispetto relativo dei pozzi (ml 200);
☒ le opere non riguardano le discipline di cui sopra;

13. l'intervento, ai sensi dell'art. 77 comma 2 della L.R. n° 1/05 (*urbanizzazioni presenti*);

☒ **non incide sul carico insediativo** esistente e/o non è richiesto adeguamento e/o integrazione delle urbanizzazioni esistenti;

incide sul carico insediativo e pertanto :

- ☐ **non necessita** della realizzazione o adeguamento delle opere di urbanizzazione primaria esistenti come dimostrato dal contenuto delle lettere liberatorie degli enti gestori (*GAIA, AMIA, ENEL, etc.*), che si allegano alla presente;

☐ necessita della realizzazione o adeguamento delle opere di urbanizzazione primaria relativamente a _____, per le quali è prevista da parte del comune e/o degli enti e/o aziende l'attuazione delle stesse nel triennio successivo come dimostrato dal contenuto delle lettere liberatorie degli enti gestori (GAIA, AMIA, ENEL, etc.), che si allegano alla presente;

☐ necessita della realizzazione o adeguamento delle opere di urbanizzazione primaria relativamente a _____, per le quali il richiedente è stato edotto dell'impegno di procedere alla sua attuazione contemporaneamente alla realizzazione delle opere relative al permesso di costruire e che ai sensi del comma 11 dell'art. 127 della L.R. 01/05 è sua facoltà richiedere lo scomputo totale o parziale del contributo di cui all'art. 119.

14. Disposizioni in materia di trattamento degli scarichi fognari relativi alle acque reflue domestiche – comma 2 art. 14 L.R. 20/2006 – Regolamento Comunale 2011, l'intervento:

☐ **ricade in area dotata di fognatura pubblica** e pertanto si provvederà allo smaltimento delle acque reflue domestiche mediante allaccio alla fognatura pubblica con recapito posto sulla via _____, come da schema contenuto negli elaborati grafici progettuali, previo autorizzazione degli enti competenti;

☐ **pur ricadendo in area dotata di fognatura pubblica** non può essere allacciato in quanto _____
(dimostrare con allegata idonea documentazione e barrare anche la casella sottostante)

☐ **non ricade in area dotata di fognatura pubblica** e pertanto si provvederà ad eseguire un sistema di smaltimento delle acque reflue domestiche come da schema contenuto negli elaborati grafici progettuali previa autorizzazione del Settore Ambiente del Comune.

☒ non interessa il sistema di smaltimento delle acque reflue domestiche.

15. la realizzazione delle opere descritte al precedente punto 1) (prevenzione incendi):

☒ non è relativa ad attività elencate al D.P.R. 151 del 1.8.2011;

☐ è relativa all'attività n° ... categoria A elencata al D.P.R. 151 del 1.8.2011 e pertanto dichiara che l'intervento progettato è conforme alla vigente normativa di prevenzione incendi. Dichiara altresì di avere reso edotto il committente sull'obbligo della presentazione dello specifico progetto al Comando Provinciale dei Vigili del Fuoco congiuntamente al deposito della segnalazione certificata di inizio lavori;

☐ è relativa all'attività n° ... categoria B elencata al D.P.R. 151 del 1.8.2011 e pertanto viene prodotto parere del Comando Provinciale dei Vigili del Fuoco n° del

☐ è relativa all'attività n° ... categoria C elencata al D.P.R. 151 del 1.8.2011 e pertanto viene prodotto parere del Comando Provinciale dei Vigili del Fuoco n° del

16. che la realizzazione delle opere descritte al precedente punto 1) (contributi tit. VII L.R. 1/05):

☐ **comporta** incremento del carico urbanistico ai sensi dell'art. 120, della L.R. 01/05 e pertanto è soggetta al pagamento dei contributi di cui al Titolo VII della L.R. 03/01/05 n° 1, determinati nella apposita modulistica che deve essere obbligatoriamente allegata alla presente ai sensi del comma 2 dell'art. 126 della L.R. 1/05;

☐ **comporta** incremento del carico urbanistico ai sensi dell'art. 120, della L.R. 01/05 e pertanto è soggetta al pagamento dei contributi di cui al Titolo VII della L.R. 03/01/05 n° 1, determinati nella apposita modulistica che deve essere obbligatoriamente allegata alla presente ai sensi del comma 2 dell'art. 126 della L.R. 1/05 ad esclusione del contributo relativo il costo di costruzione in quanto l'intervento è compreso nei casi di cui all'Art.124 comma 2 lettera della L.R. 1/05 (specificare);

☒ **non comporta** incremento del carico urbanistico ai sensi dell'art. 120, della L.R. 01/05 e ma comporta il pagamento del contributo relativo il costo di costruzione determinati nella apposita modulistica che deve essere obbligatoriamente allegata alla presente ai sensi del comma 2 dell'art. 126 della L.R. 1/05, in quanto l'intervento ricade tra quelli individuati dall'art. 79, comma 1 lettera a) e/o comma 2 lettere d) ed e) e non è compreso nei casi di cui all'Art.124 comma 2 lettera della L.R. 1/05 (specificare);

e come di seguito riassunto:

ONERI DI URBANIZZAZIONE PRIMARIA



Euro

pagina 6

ONERI DI URBANIZZAZIONE SECONDARIA

Euro

QUOTA COSTO DI COSTRUZIONE

Euro

IMPORTO TOTALE DEI CONTRIBUTI

Totale Euro

IMPORTO CORRISPOSTO (*)

Rev. Tesoreria N. del

Ric. Postale N. del

☐ - ai sensi del comma 3 dell'art. 126 della L.R. 1/05 l'importo corrisposto rappresenta la prima rata delle N.....rate semestrali (max 6) e pertanto viene allegata **polizza fideiussoria** assicurativa/bancaria, **avallata dal Comune**, a totale garanzia del pagamento delle rate rimanenti oltre le eventuali sanzioni per mancato o ritardato pagamento di cui all'art. 28 della L.R. 1/05

(*) - **obbligatorio allegare copia delle ricevute**

esenzioni totali o parziali

☐ trattasi di intervento a titolo gratuito ai sensi dell'Art. 124 comma 1 lettera (specificare) della L.R. 01/05 e pertanto non è dovuto il contributo di cui al Titolo VII della L.R. 03/01/05 n°1;

☐ trattandosi di intervento di edilizia convenzionata e pertanto non sono dovuti i seguenti contributi :

☐ - oneri di urbanizzazione primaria

☐ - costo di costruzione

17. ai sensi e per gli effetti del D.Lgs 152/06 e del D.M. n. 161/12 (**terre e rocce da scavo**) l'intervento:

☒ **non prevede la produzione** di terre e rocce da scavo;

☐ le terre o rocce da scavo prodotte **saranno smaltite** con il trasporto delle stesse in discarica autorizzata;

☐ le terre o rocce da scavo prodotte **saranno, anche in parte, riutilizzate** e pertanto si è consapevoli che **prima dell'inizio dei lavori** si dovrà redigere il **"Piano di Utilizzo"** e ottemperare alle disposizioni contenute nel D.M. 10.8.2012 n. 161;

18. ai sensi e per gli effetti dell'art. 16 comma 2 del D.P.G.R. n° 2/r del 9.2.2007 (**superfici drenanti**):

☐ l'intervento edilizio richiesto mantiene una superficie permeabile di pertinenza dell'edificio pari ad almeno il 25% della superficie fondiaria;

☒ per l'intervento edilizio richiesto non incorre l'obbligo di effettuare la verifica delle superfici permeabili in quanto **E' RELATIVO ALLA COPERTURA DELL'EDIFICIO**

19. ai sensi e per gli effetti dell'art. 17 comma 2 del D.P.G.R. n° 2/r del 9.2.2007, l'intervento edilizio richiesto prevede il convogliamento e/o lo **smaltimento delle acque piovane**:

☐ con recapito alla rete fognaria Comunale delle acque bianche, in quanto non è tecnicamente possibile il loro convogliamento in aree permeabili, senza determinare fenomeni di ristagno, come dimostrato dalla documentazione allegata alla presente, previo autorizzazione dell'ente gestore;

☐ con recapito nel corso d'acqua denominato _____, in quanto non è tecnicamente possibile il loro convogliamento in aree permeabili, senza determinare fenomeni di ristagno, come dimostrato dalla documentazione allegata alla presente;

☐ direttamente sul terreno che ne garantisce la permeabilità;

☒ non interessa il sistema di convogliamento e/o lo smaltimento delle acque piovane.

20. ai sensi e per gli effetti dell'art. 17 comma 1 del D.P.G.R. n° 2/r del 9.2.2007 (**superfici drenanti aree di parcheggio e percorsi carrabili o pedonali**), l'intervento edilizio richiesto prevede che:

☐ le aree destinate a viabilità, percorsi carrabili e pedonali saranno realizzati, come da schemi progettuali allegati alla presente, con modalità costruttive idonee a consentire l'infiltrazione o la ritenzione anche temporanea delle acque;

☐ le aree destinate a viabilità, percorsi carrabili e pedonali non saranno realizzati con modalità costruttive idonee a consentire l'infiltrazione o la ritenzione anche temporanea delle acque per motivi di sicurezza, igienico-sanitari, statici o di tutela dei Beni Culturali e Paesaggistici come comprovato dalla documentazione allegata alla presente ;

☒ non interessa le aree destinate a viabilità, percorsi carrabili e pedonali;

21. salvaguardia del verde e delle alberature ai sensi dell'art. 17 N.T.A. del Regolamento Urbanistico

☒ l'intervento non rientra tra quelli di cui al comma 1 dell'art. 17 della N.T.A. del R.U.;

☐ l'intervento rientra tra quelli di cui al comma 1 dell'art. 17 della N.T.A. del R.U. e pertanto si allega l'apposita documentazione di cui al comma 1 dell'art. 17 delle N.T.A. del R.U. e schemi di verifica di cui ai commi 2, 4 e 6 del citato art. 17:

22. che, ai fini dell'art. 93 del D.P.R. 380/01 e dell'art. 105 L.R. n. 1/05 (Norme Sismiche), l'intervento :

☐ non riguarda parti strutturali dell'edificio o trattasi di opere di trascurabile importanza ai fini della pubblica incolumità (art. 12 del DPGR 9 luglio 2009 n. 36/R);

☒ è soggetto alla disciplina in materia di costruzioni in zona sismica e pertanto *sarà provveduto*, prima dell'inizio dei lavori strutturali, *al deposito del relativo progetto all'Ufficio Tecnico del Genio Civile di Massa Carrara*, presentando al Comune copia dell'attestato di deposito;

22. interventi ricadenti in aree assoggettate a pericolosità idraulica stante le previsioni del Piano di assetto Idrogeologico e dagli strumenti urbanistici, D.G.R.T. 1328/04 e s.m.i.

☒ l'intervento non ricade in area sottoposta a pericolosità idraulica;

☐ l'intervento ricade in area sottoposta a pericolosità idraulica, così classificata :

☒ - **P.I.E.** - pertanto si dichiara e assevera che :

- l'intervento da realizzare, risulta assentibile per quanto disposto **dall'art. 6 della Norme del Piano di assetto Idrogeologico** e che :

- non determina aumento delle pericolosità a monte e a valle ;

- la documentazione allegata è idonea alla dimostrazione dell'assenza di pericolo per le persone e i beni;

☐ - per l'eliminazione di pericolo per le persone e i beni si è resa necessaria **l'esecuzione preventiva di opere di messa in sicurezza idraulica**, e pertanto si allega il **certificato di regolare esecuzione delle stesse a firma del Direttore dei Lavori**

☒ - **P.I.M.E.** - pertanto si dichiara, per quanto disposto dalla L.R.T. 21/2012, che trattasi di intervento compreso tra quelli di cui :

☐ - **al comma 2 dell'all'art. 2 della L.R.T. n. 21/2012 e per quanto disposto dal comma 7 dell'art. 2 della L.R.T. n. 21/2012, si allega copia del certificato di regolare esecuzione preventiva, a firma del Direttore dei Lavori, con l'attestazione di avvenuto deposito presso la struttura Regionale competente, relativo le opere di messa in sicurezza idraulica per tempo di ritorno duecentennale comprensive degli interventi necessari per non aggravare pericolosità idraulica del contorno, che rende ora l'intervento edilizio di cui al punto 1) eseguibile. Si assevera, ai sensi del comma 8 dell'art. 2 della L.R.T. n. 21/2012, che risultano rispettate le condizioni di cui ai commi 2, 4, 5, 6 e 9 dell'art. 2 della L.R.T. n. 21/2012.**

☐ - **al comma 3 lettera _____ dell'all'art. 2 della L.R.T. n. 21/2012 e pertanto si dichiara che :**

- la documentazione allegata è idonea alla dimostrazione dell'assenza di pericolo per le persone e i beni, anche attraverso sistemi di riduzione della vulnerabilità tali da non comportare aumento dei rischi e della pericolosità idraulica al contorno;

- non si prevede la realizzazione di nuove unità immobiliari con destinazione d'uso residenziale o che comunque consenta il pernottamento;

- l'intervento non prevede aumento della superficie coperta dell'edificio oggetto di intervento.

Per quanto disposto dal comma 8 che risultano rispettate le condizioni di cui ai commi 2, 4, 5, 6 e 9 dell'art. 2 della L.R.T. n. 21/2012.

☐ - alla lettera _____ del comma 9 dell'art. 2 della L.R.T. n. 21/2012 e pertanto non si applicano le prescrizioni e limitazioni previste dai punti di cui sopra.

23. interventi ricadenti in aree assoggettate a pericolosità geomorfologica stante le previsioni del Piano di assetto Idrogeologico e dagli strumenti urbanistici, D.G.R.T. 1328/04 e s.m.i.

☒ L'intervento non ricade in area sottoposta a pericolosità geomorfologica;

☐ L'intervento ricade in area sottoposta a pericolosità geomorfologica, così classificata :

☐ - **P.F.E.** - pertanto si dichiara e assevera che l'intervento da realizzare, risulta assentibile per quanto disposto dal comma 8 dell'art. 14 e dal comma 7 dell'art. 13 della Norme del Piano di assetto Idrogeologico di cui al D.G.R.T. 1328/04 e s.m.i.;

☐ - **P.F.M.E.** - pertanto si dichiara, in relazione all'intervento edilizio previsto, che :

☐ - è compreso tra quelli ammissibili ai sensi del comma 7 lettera a) o c) o d) dell'art. 13 delle norme del Piano di assetto Idrogeologico di cui al D.G.R.T. 1328/04 e s.m.i.;

☐ - è compreso tra quelli ammissibili ai sensi del comma 7 lettera b) dell'art. 13 delle norme del Piano di assetto Idrogeologico di cui al D.G.R.T. 1328/04 e s.m.i., pertanto si allega idonea documentazione contenente gli studi, l'analisi e le conclusioni che rendono l'intervento edilizio assentibile;

24. Decreto Legislativo 3 marzo 2011, n. 28 - Attuazione della direttiva 2009/28/CE sulla promozione dell'uso dell'energia da fonti rinnovabili :

☒ L'intervento non è compreso tra quelli indicati al comma 1 dell'art. 11 del D.Lgs 3.3.2011 n. 28;

☐ L'intervento è compreso tra quelli indicati al comma 1 dell'art. 11 del D.Lgs 3.3.2011 n. 28 e pertanto :

☐ si allega la prescritta documentazione, a firma di tecnico abilitato, dimostrante il raggiungimento degli obiettivi prestazionali di cui allegato 3 del D.Lgs 3.3.2011 n. 28;

oppure

☐ L'intervento ricade in area vincolata ai sensi all'articolo 136, comma 1, lettere b) e c), del codice dei beni culturali e del paesaggio, di cui al decreto legislativo 22 gennaio 2004, n. 42, e successive modificazioni, e a quelle specificamente individuate come tali negli strumenti urbanistici, si dichiara che il rispetto delle prescrizioni implica un'alterazione incompatibile con il loro carattere o aspetto, con particolare riferimento ai caratteri storici e artistici, **il tutto come evidenziato da apposita documentazione allegata**;

25. Legge Regionale 24.2.2005 n. 39 - D.P.G.R. 25.2.2010 n. 17/R - Certificazione Energetica

☒ L'intervento edilizio **non è compreso** tra quelli individuati dal comma 1 dell'art. 4 del D.P.G.R. 25.2.2010 n. 17/R;

☐ L'intervento edilizio **è compreso** tra quelli individuati dal comma 1 dell'art. 4 del D.P.G.R. 25.2.2010 n. 17/R e pertanto si è edotti che, ai sensi dell'art. 10 del D.P.G.R. 25.2.2010 n. 17/R, è stato dato incarico al soggetto certificatore di predisporre l'attestato di certificazione energetica;

26. che la realizzazione delle opere relative alla presente - (Codice della strada) :

☒ non sono interventi disciplinati dal C.d.S.

☐ sono interventi disciplinati dal Codice della Strada e pertanto sono conformi a quanto stabilito dall'Art. 22 del C.d.S. e dall'Art. 46 del Reg. di Attuazione

27. Disposizioni in materia di impatto acustico - Legge 447/95 e Regolamento Comunale per la disciplina delle attività rumorose - D.P.C.M. 5.12.97 - clima acustico e requisiti acustici passivi degli edifici

☒ l'intervento edilizio non comporta la creazione di nuovi insediamenti residenziali o pur comportando la creazione di nuovi insediamenti residenziali non è ubicato in prossimità delle infrastrutture di cui al comma 2 dell'art. 8 della Legge 447/95 e pertanto non incorre negli obblighi di redazione della relazione di **clima acustico** prevista dal comma 3 del medesimo articolo e dall'art. 6 del Regolamento Comunale per la disciplina delle attività rumorose ;

☐ l'intervento edilizio comporta la creazione di nuovi insediamenti residenziali e pertanto incorre negli obblighi di redazione della **relazione di clima acustico** prevista dal comma 3 dell'art. 8 della Legge 447/95 e dall'art. 6 del Regolamento Comunale per la disciplina delle attività rumorose, e pertanto , ai sensi del comma 3 bis dell'art. 8 della Legge 447/95, si allega alla presente **autocertificazione a firma di tecnico abilitato in materia di acustica:**

inoltre

☐ l'intervento edilizio comporta la costruzione, l'ampliamento e/o la ristrutturazione globale di ambienti abitativi e pertanto incorre negli obblighi di rispettare i **requisiti acustici passivi degli edifici** ai sensi del D.P.C.M. 5.12.97 e quindi si allega, ai sensi del comma 3 bis dell'art. 8 della Legge 447/95, alla presente **autocertificazione a firma di tecnico abilitato in materia di acustica:**

☒ l'intervento edilizio non comporta la costruzione, l'ampliamento e/o la ristrutturazione globale di ambienti abitativi e pertanto non incorre negli obblighi di rispettare i requisiti acustici passivi degli edifici ai sensi del D.P.C.M. 5.12.97.

In ogni caso si è edotti che prima di intraprendere l'attività di cantiere si dovrà ottemperare a quanto disposto dal Regolamento Comunale per la disciplina delle attività rumorose.

Si produce, inoltre, quale parte integrante e sostanziale della presente, **la seguente documentazione obbligatoria:**

- **Elaborati tecnici completi** di estratto di mappa catastale ed aereo fotogrammetrico, della sistemazione esterna, delle piante, delle sezioni e dei prospetti (stato attuale, stato modificato e stato sovrapposto), della relazione tecnica e di ogni altro elaborato progettuale necessario per consentire le verifiche di competenza dell'Amministrazione Comunale, il tutto in conformità a quanto disposto dall'allegato W del Regolamento Edilizio Comunale vigente;

- **Documentazione fotografica**, puntuale ed esauriente, dello stato attuale con planimetria dei punti di scatto;

- **Copia dei documenti di identità in corso di validità di chi sottoscrive la presente;**

☐ (*) **Perizia**, a firma di tecnico abilitato, **del rischio sanitario ed ambientale** associato a tutte le vie di esposizione attivate e/o attivabili in relazione alla definizione del progetto relativamente agli interventi da realizzare in area S.I.N., al fine della tutela della salute dei lavoratori e dei residenti.

oltre alla documentazione ed i pareri, autorizzazioni, nulla osta o atto d'assenso indicati nei punti precedenti
(Specificare)

.....
.....
.....
.....
.....

IL PROGETTISTA ASSEVERA E CERTIFICA

- ai sensi e per gli effetti dell'art. 84 comma 2 lettera a) della L.R. 03/01/05 n° 1 e successive modificazioni ed integrazioni, che **le opere da realizzarsi** con la Segnalazione Certificata di Inizio di Attività (S.C.I.A.) a cui fa riferimento la presente Relazione Asseverata e meglio rappresentate nel progetto, sono conformi agli strumenti urbanistici sia adottati che approvati ed ai regolamenti edilizi vigenti, **nonché il rispetto delle altre normative di settore aventi incidenza sulla disciplina dell'attività edilizia** e, in particolare, alle norme antisismiche, di sicurezza, antincendio, igienico-sanitarie, alle norme relative all'efficienza energetica.

Ai sensi e per gli effetti dell'art. 84 comma 4 della L.R. 03/01/05 n° 1 il sottoscritto Professionista, in ordine a tutto quanto sopra descritto ed asseverato, dichiara di essere consapevole che con la presente dichiarazione asseverata assume per sé la qualità di persona "esercitante un servizio di pubblica necessità ai sensi degli articoli 359 e 481 del Codice Penale", e che, pertanto, è a conoscenza delle penalità previste dalle normative vigenti in caso di dichiarazioni mendaci o che affermano fatti non conformi al vero.

Si dichiara che il presente modello è conforme all'originale predisposto dal Comune di Carrara e pubblicato sul sito internet dello stesso, fatta eccezione per quelle modifiche resesi necessarie per meglio inquadrare casistiche particolari o da intervenute modifiche di legge e/o regolamenti.

Tutte le voci del presente modello di relazione asseverata sono obbligatorie e ogni correzione relativa alla sua compilazione, effettuata in calce, potrebbe comportarne l'annullamento.

CARRARA, li 10/06/2013

Il Richiedente

CONDOMINIO VIA BASSA 100/A

Via Bassa, 100 A

54033 AVENZA - CARRARA

(Firma e timbro leggibile)

Il Progettista



Architetto

GIULIO

(Timbro e firma leggibile)

Ai sensi del D.P.R. 28/12/00, n. 445, consapevole delle responsabilità penali, con la firma, insieme alla fotocopia non autenticata di un documento d'identità del dichiarante in corso di validità, la presente costituisce dichiarazione sostitutiva di atto notorio.

TRATTAMENTO DEI DATI PERSONALI

I dati sopra riportati sono trattati nel rispetto delle norme sulla tutela della privacy, di cui al Dlgs. n. 196/2003. I dati vengono archiviati e trattati sia in formato cartaceo sia su supporto informatico nel rispetto delle misure minime di sicurezza. L'interessato può esercitare i diritti di cui al citato Codice presentando richiesta direttamente presso l'Ufficio Urbanistica e SUAP.



Cognome.....	VATTERONI.....
Nome.....	GIULIO.....
nato il.....	25/05/1966.....
(atto n. 304 P. 1 S. A.....)	
a.....	CARRARA (MS).....
Cittadinanza.....	ITALIANA.....
Residenza.....	CARRARA (MS).....
Via.....	S.PIERO n.3/A.....
Stato civile.....	Coniugato.....
Professione.....	ARCHITETTO.....
CONNOTATI E CONTRASSEGNI SALIENTI	
Statura.....	1.80.....
Capelli.....	Castani.Scuri.....
Occhi.....	Verdi.....
Segni particolari.....	

	
Firma del titolare.....	<i>Giulio Vatteroni</i>
CARRARA (MS).....	12/08/2008
Impronta del dito indice sinistro	IL SINDACO Direttore Affari Generali e Personale (Dott. Cristiano Boldrini)
Imposta dovuta al Comune € 5,25	

TESSERA EUROPEA DI ASSICURAZIONE MALATTIA



 IT

3 Cognome	VATTERONI
4 Nome	GIULIO
5 Data di nascita	25/05/1966
6 Numero di identificazione della tessera	VTTGLI66E25B832E
7 Numero di identificazione della tessera	SSN-MIN SALUTE - 500001
8 Numero di identificazione della tessera	80380000900074999632
9 Scadenza	11/08/2016



**Camera di Commercio Industria
Artigianato e Agricoltura di MASSA
CARRARA**

Visura ordinaria societa' di capitale

B. & P. S.R.L.

Forma giuridica: SOCIETA' A RESPONSABILITA' LIMITATA

Sede legale: CARRARA (MS) VIA SOLFERINO 11 cap 54033

Indirizzo PEC: BPSRL@ONPEC.IT

Codice fiscale: 01207930452

Numero REA: MS - 121891

Indice del documento

Sede	3
Informazioni da statuto/atto costitutivo	3
Estremi di costituzione	3
Sistema di amministrazione e controllo	3
Oggetto sociale	3
Poteri	4
Capitale e strumenti finanziari	5
Soci e titolari di diritti su quote e azioni	5
Elenco dei soci e degli altri titolari di diritti su azioni o quote sociali al 17/11/2010	5
Amministratori	5
Forma amministrativa adottata	5
Elenco amministratori	6
Attività, albi ruoli e licenze	6
Attività	6
Aggiornamento impresa	7

Sede

Iscrizione REA Numero repertorio economico amministrativo (REA): 121891

Sede legale CARRARA (MS)
VIA SOLFERINO 11 cap 54033
Indirizzo pubblico di posta elettronica certificata: BPSRL@ONPEC.IT

Partita Iva 01207930452

Informazioni da statuto/atto costitutivo

Estremi di costituzione

Iscrizione Registro Imprese Codice fiscale e numero d'iscrizione: 01207930452
del Registro delle Imprese di MASSA CARRARA
Data iscrizione: 30/04/2009

Sezioni Iscritta nella sezione ORDINARIA il 30/04/2009

Informazioni costitutive Dato atto di costituzione: 21/04/2009

Sistema di amministrazione e controllo

Durata della società Data termine: 31/12/2050

Scadenza esercizi Scadenza primo esercizio: 31/12/2009
Scadenza esercizi successivi: 31/12

Sistema di amministrazione e controllo contabile Sistema di amministrazione adottato: AMMINISTRATORE UNICO

Forme amministrative AMMINISTRATORE UNICO (in carica)
PIU' AMMINISTRATORI
Numero minimo amministratori: 2
CONSIGLIO DI AMMINISTRAZIONE
Numero minimo amministratori: 2

Oggetto sociale

Oggetto sociale OGGETTO SOCIALE:
LA SOCIETA' HA PER OGGETTO LA COSTRUZIONE, LA RISTRUTTURAZIONE, IL RIPRISTINO, LA MANUTENZIONE ED I LAVORI EDILI IN GENERE DI IMMOBILI CIVILI ED INDUSTRIALI, L'ATTIVITA' DI IMPERMEABILIZZAZIONE E DI COIBENTAZIONE, LA DEMOLIZIONE DI OPERE CIVILI ED INDUSTRIALI, LA REALIZZAZIONE DI OPERE DI URBANIZZAZIONE SIA DI CARATTERE PRIMARIO CHE SECONDARIO E DI TUTTE LE INFRASTRUTTURE NECESSARIE AI SERVIZI DELLE AZIENDE, LA COMPRAVENDITA, LA PERMUTA, LA LOCAZIONE E LA GESTIONE DI BENI IMMOBILI AVENTI QUALSIVOGLIA DESTINAZIONE, L'ASSUNZIONE IN LOCAZIONE FINANZIARIA DI IMMOBILI AVENTI QUALSIVOGLIA DESTINAZIONE E LA LORO

SUBLOCAZIONE, LA VALORIZZAZIONE DEI TERRENI CHE VERRANNO ACQUISTATI, AFFINCHÉ GLI STESSI VENGANO INSERITI TRA LE AREE FABBRICABILI E VENGANO A TAL FINE UTILIZZATI E COMMERCIALIZZATI, L'ATTIVITÀ DI MOVIMENTO TERRA, IL COMMERCIO ALL'INGROSSO ED AL DETTAGLIO DI MATERIALI EDILI E PER L'EDILIZIA, IL NOLEGGIO DI ATTREZZATURE E MACCHINARI SIA A CALDO CHE A FREDDO. ESSA PUO' CONSEGUENTEMENTE COMPIERE TUTTE LE OPERAZIONI COMMERCIALI, INDUSTRIALI, MOBILIARI, IMMOBILIARI E FINANZIARIE - PURCHÉ NON VIETATE DALLA LEGGE - FUNZIONALMENTE CONNESSE ALLA REALIZZAZIONE DEL SOPRA INDICATO OGGETTO SOCIALE E RITENUTE A TAL FINE UTILI O NECESSARIE DALL'ORGANO AMMINISTRATIVO. LA SOCIETÀ PUO' ASSUMERE, SIA DIRETTAMENTE CHE INDIRETTAMENTE, INTERESSENZE E PARTECIPAZIONI IN ALTRE SOCIETÀ O IMPRESE AVENTI OGGETTO ANALOGO O AFFINE O CONNESSO AL PROPRIO E PUO' PRESTARE GARANZIE REALI E FIDEIUSSIONI A FAVORE DI TERZI E RICEVERNE, PURCHÉ NELL'INTERESSE SOCIALE.

Poteri

Poteri da statuto

L'ORGANO AMMINISTRATIVO È INVESTITO DEI PIÙ AMPI POTERI PER LA GESTIONE ORDINARIA E STRAORDINARIA DELLA SOCIETÀ ED HA PERTANTO LA FACOLTÀ DI COMPIERE TUTTI GLI ATTI CHE RITIENE OPPORTUNI PER L'ATTUAZIONE E IL RAGGIUNGIMENTO DEGLI SCOPI SOCIALI, ESCLUSI SOLTANTO QUELLI CHE LA LEGGE O IL PRESENTE STATUTO RISERVANO ALL'ASSEMBLEA INDEROGABILMENTE. NEL CASO DI NOMINA DEL CONSIGLIO DI AMMINISTRAZIONE, QUESTO PUO' DELEGARE TUTTI O PARTE DEI SUOI POTERI AD UN COMITATO ESECUTIVO COMPOSTO DA ALCUNI DEI SUOI COMPONENTI, OVVERO AD UNO O PIÙ DEI SUOI COMPONENTI, ANCHE DISGIUNTAMENTE. IN QUESTO CASO SI APPLICANO LE DISPOSIZIONI CONTENUTE NEI COMMI TERZO, QUINTO E SESTO DELL'ARTICOLO 2381 CODICE CIVILE. NON POSSONO ESSERE DELEGATE LE ATTRIBUZIONI INDICATE NELL'ARTICOLO 2475, QUINTO COMMA, CODICE CIVILE. NEL CASO DI CONSIGLIO DI AMMINISTRAZIONE FORMATO DA DUE MEMBRI, QUALORA GLI AMMINISTRATORI NON SIANO D'ACCORDO CIRCA LA EVENTUALE REVOCA DI UNO DEGLI AMMINISTRATORI DELEGATI, ENTRAMBI I MEMBRI DEL CONSIGLIO DI AMMINISTRAZIONE DECADONO DALLA CARICA E DEVONO ENTRO 30 (TRENTA) GIORNI SOTTOPORRE ALLA DECISIONE DEI SOCI LA NOMINA DI UN NUOVO ORGANO AMMINISTRATIVO. NEL CASO DI NOMINA DI PIÙ AMMINISTRATORI, AL MOMENTO DELLA NOMINA I POTERI DI AMMINISTRAZIONE POSSONO ESSERE ATTRIBUITI AGLI STESSI CONGIUNTAMENTE, DISGIUNTAMENTE O A MAGGIORANZA, OVVERO ALCUNI POTERI DI AMMINISTRAZIONE POSSONO ESSERE ATTRIBUITI IN VIA DISGIUNTA ED ALTRI IN VIA CONGIUNTA. IN MANCANZA DI QUALSIASI PRECISAZIONE NELL'ATTO DI NOMINA IN ORDINE ALLE MODALITÀ DI ESERCIZIO DEI POTERI DI AMMINISTRAZIONE, DETTI POTERI SI INTENDONO ATTRIBUITI AGLI AMMINISTRATORI CONGIUNTAMENTE FRA LORO. NEL CASO DI AMMINISTRAZIONE CONGIUNTA I SINGOLI AMMINISTRATORI NON POSSONO COMPIERE ALCUNA OPERAZIONE. POSSONO ESSERE NOMINATI DIRETTORI, ISTITUTORI O PROCURATORI PER DETERMINATI ATTI O CATEGORIE DI ATTI, DETERMINANDONE I POTERI. QUALORA L'AMMINISTRAZIONE SIA AFFIDATA DISGIUNTAMENTE A PIÙ AMMINISTRATORI, IN CASO DI OPPOSIZIONE DI UN AMMINISTRATORE ALL'OPERAZIONE CHE UN ALTRO INTENDE COMPIERE, COMPETENTI A DECIDERE SULL'OPPOSIZIONE SONO I SOCI. AL PRESIDENTE DEL CONSIGLIO DI AMMINISTRAZIONE, ED IN SUA ASSENZA O IMPEDIMENTO AL VICE-PRESIDENTE, OD ALL'AMMINISTRATORE UNICO È ATTRIBUITA LA RAPPRESENTANZA LEGALE DELLA SOCIETÀ CON FIRMA LIBERA DI FRONTE AI TERZI E IN GIUDIZIO. NEL CASO DI NOMINA DI PIÙ AMMINISTRATORI, LA RAPPRESENTANZA DELLA SOCIETÀ SPETTA AGLI STESSI CONGIUNTAMENTE O DISGIUNTAMENTE, ALLO STESSO MODO IN CUI SONO STATI ATTRIBUITI IN SEDE DI NOMINA I POTERI DI AMMINISTRAZIONE. LA RAPPRESENTANZA DELLA SOCIETÀ SPETTA ANCHE AI DIRETTORI, AGLI ISTITUTORI ED AI PROCURATORI, NEI LIMITI E CON LE MODALITÀ STABILITE DALL'ATTO DI NOMINA.

Capitale e strumenti finanziari

Capitale sociale in EURO
Deliberato: 10.000,00
Sottoscritto: 10.000,00
Versato: 10.000,00
Conferimenti in DENARO

Soci e titolari di diritti su quote e azioni

Elenco dei soci e degli altri titolari di diritti su azioni o quote sociali al 17/11/2010

Pratica con atto del
21/04/2010
Data deposito: 17/11/2010
Data protocollo: 17/11/2010
Numero protocollo: MS-2010-16815

Capitale sociale
Capitale sociale dichiarato sul modello con cui è stato depositato l'elenco dei soci: 10.000,00 EURO

PROPRIETA'
Quota di nominali: 5.000,00 EURO
Di cui versati: 5.000,00
PETACCHI MORENO
Codice fiscale: PTCMRN69C02L833E
Tipo di diritto: PROPRIETA'

Domicilio del titolare o rappresentante comune
FOSDINOVO (MS) VIA PORREDO 23 cap 54035

PROPRIETA'
Quota di nominali: 5.000,00 EURO
Di cui versati: 5.000,00
BIBOLLOTTI CLAUDIO
Codice fiscale: BBLCLD76D13B832C
Tipo di diritto: PROPRIETA'

Domicilio del titolare o rappresentante comune
SANTO STEFANO DI MAGRA (SP) VIA CISA SUD 267 cap 19037

Amministratori

Forma amministrativa adottata

AMMINISTRATORE
UNICO
Numero amministratori in carica: 1
Durata in carica: A TEMPO INDETERMINATO

Elenco amministratori

**AMMINISTRATORE
UNICO**

BIBOLOTTI CLAUDIO

Nato a CARRARA (MS) il 13/04/1976

Codice fiscale: BBLCLD76D13B832C

Residenza: SANTO STEFANO DI MAGRA (SP) VIA CISA SUD 267 cap 19037

Cariche e poteri

AMMINISTRATORE UNICO nominato con atto del 21/04/2009

Data iscrizione: 30/04/2009

Durata in carica: A TEMPO INDETERMINATO

Data presentazione carica: 30/04/2009

Attività, albi ruoli e licenze

Attività

*Inizio attività
(informazione storica)*

Data d'inizio dell'attività dell'impresa: 30/05/2009

*Attività esercitata nella
sede legale*

LAVORI GENERALI DI COSTRUZIONE ED IMPERMEABILIZZAZIONE

*Classificazione ATECORI
2007 della descrizione
attività (informazione di
sola natura statistica)*

Codice: 41 - COSTRUZIONE DI EDIFICI

Importanza: P - primaria Registro Imprese

Data inizio: 30/05/2009

Codice: 42 - INGEGNERIA CIVILE

Importanza: S - secondaria Registro Imprese

Data inizio: 30/05/2009

Codice: 43.99.09 - Altre attività di lavori specializzati di costruzione nca

Importanza: S - secondaria Registro Imprese

Data inizio: 30/05/2009

*Classificazione ATECORI
2002 della descrizione
attività (informazione di
sola natura statistica)*

Codice: 45.21.1 - Lavori generali di costruzione di edifici

Importanza: P - primaria Registro Imprese

Data inizio: 30/05/2009

Codice: 45.2 - EDILIZIA E GENIO CIVILE

Importanza: S - secondaria Registro Imprese

Data inizio: 30/05/2009

Codice: 45.25 - Altri lavori speciali di costruzione

Importanza: S - secondaria Registro Imprese

Data inizio: 30/05/2009

*Addetti
(informazione di sola
natura statistica)*

Numero addetti dell'impresa rilevati nell'anno 2012

(Dati rilevati al 30/06/2012)

	I trimestre	II trimestre	Valore medio
Dipendenti:	15	14	14
Indipendenti:	0	0	0
Totale:	15	14	14

Aggiornamento impresa

Data ultimo protocollo: 26/07/2012

Cognome **BIBOLOTTI**
 Nome **CLAUDIO**
 nato il **13-04-1976**
 (atto n. **211 P. 1 S. A 1976**)
 a **CARRARA (MS)**
 Cittadinanza **Italiana**
 Residenza **SANTO STEFANO DI MAGRA (SP)**
 Via **CISA SUD 267**
 Stato civile **=====**
 Professione **=====**
 CONNOTATI E CONTRASSEGNI SALIENTI
 Statura **182**
 Capelli **Castani**
 Occhi **Castani**
 Segni particolari **NESSUNO**


 Firma del titolare *[Signature]*
SANTO STEFANO DI MAGRA **19-05-2008**
 Impronta del dito indice sinistro **AL FUNZIONARIO INCARICATO**
COMUNE DI CARRARA
ANAGRAFE

REPUBBLICA ITALIANA
COMUNE DI
SANTO STEFANO DI MAGRA
CARTA D'IDENTITA'
N° AO8211520
DI
BIBOLOTTI CLAUDIO

Scadenza : 18-05-2013
AO8211520

IPZS S.p.A. - OFFICINA C.V. - ROMA

**SEGNALAZIONE CERTIFICATA DI INIZIO ATTIVITÀ
PER OPERE DI MANUTENZIONE STRAORDINARIA
DELLA STRUTTURA PORTANTE DELLA COPERTURA
DELL'EDIFICIO CONDOMINIALE "VIA BASSA100A"**

RELAZIONE TECNICA



L'intervento di cui all'oggetto concerne la sostituzione di quattro travi in calcestruzzo armato gettate in opera della copertura a due falde dell'edificio condominiale sede del Condominio Vaia Bassa 100A, ubicato in Vaia Bassa, 110a nel Comune di Carrara, e la conseguente installazione di un sistema anticaduta sulla copertura stessa di cui all'Elaborato Tecnico della Copertura allegato alla pratica di S.C.I.A. alla quale si riferisce la presente relazione.

Da una valutazione visiva dello stato di conservazione della struttura portante delle falde inclinate della copertura, formata da travi in calcestruzzo armato gettate in opera su trave di colmo in C.A. sostenuta da pilastri fondati sul muro di spina sottostante.

Le opere prevedono le seguenti lavorazioni da realizzarsi in successione:

- rimozione del manto di copertura in tegole marsigliesi con lo strato sottostante in tavelle spessore 3cm in corrispondenza delle travi da sostituire e con il relativo canale di gronda; rimozione delle travi esistenti in C.A. gettate in opera dalla trave di colmo e dalla muratura perimetrale;
- posa in opera delle nuove travi a doppio T in acciaio IPE 160 previa esecuzione di nuovo getto in cls con posa in opera di 3 + 3 barre in acciaio Ø 16 mm inghisate alla trave sottostante tra due travi IPE consecutive che verranno collegate con una barra Ø 16 mm saldata alle nuove IPE: in totale verranno posate in opera 4 nuove IPE in sostituzione di travi esistenti e di 4 nuove IPE affiancate alle travi esistenti limitrofe;
- posa in opera, nelle porzioni di copertura dove si interviene, di tavelloni spessore 6 cm posti sopra le IPE e al di sotto nella parte aggettante della falda tra la parete perimetrale e l'estremità della falda stessa;
- rimontaggio del manto di tegole marsigliesi e del canale di gronda preventivamente rimossi.

Carrara, 10 giugno 2013

Il progettista

Arch. Giulio Vatteroni
Architetto
VATTERONI
Giulio

**SEGNALAZIONE CERTIFICATA DI INIZIO ATTIVITÀ
PER OPERE DI MANUTENZIONE STRAORDINARIA
DELLA STRUTTURA PORTANTE DELLA COPERTURA
DELL'EDIFICIO CONDOMINIALE "VIA BASSA100A"**

DOCUMENTAZIONE FOTOGRAFICA



FOTO N. 1-5406: VISTA EDIFICIO DA VIA BASSA



FOTO N. 2-5391: VISTA TRAVI DA SOSTITUIRE LATO NORD



FOTO N. 3-5390: VISTA TRAVI DA SOSTITUIRE LATO NORD



FOTO N. 4-5401: VISTA COPERTURA VERSO SUD



FOTO N. 5-100_7928: VISTA TRAVI DA SOSTITUIRE LATO SUD



FOTO N. 9-100_7929: VISTA TRAVI DA SOSTITUIRE LATO SUD



ELABORATO TECNICO DELLA COPERTURA

RELAZIONE TECNICA ILLUSTRATIVA

DPGR Toscana 23 novembre 2005, n. 62/R -Art. 5 comma 4° lett. b

RICHIEDENTE /

COMMITTENTE:

Nicola Renato

Bertini

Nome

Cognome

Residente/con sede via/piazza Via Toniolo

n° 4

Comune Carrara

Cap 54033

Prov

Per i lavori di:

tipologia intervento SCIA


Nel Fabbricato posto in Via Bassa

Comune Carrara

Cap 54033

Prov

MS

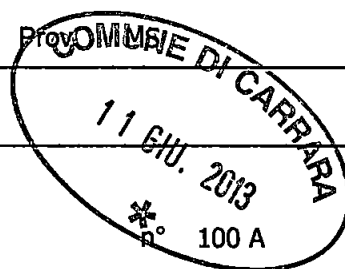

Destinazione attuale dell'immobile:

☒ residenziale

☐ industriale e artigianale

☐ commerciale

☐ direzionali

☐ turistico - ricettive

☐ commerciale all'ingrosso e depositi

☐ agricola e funzioni

☐ di servizio

☐ altro

connesse

L'intervento rientra nei casi previsti dall'art.90, c.3 o c.4 del D. Lgs. 81/08 e s.m.i.

(obbligo di nomina del Coordinatore alla Sicurezza in fase di Progettazione/Esecuzione)

☒ si ☐ no

La redazione dell'elaborato tecnico è affidata a

☐ Coordinatore alla Sicurezza (art.90, c.3 ,c.4 del D.Lgs.81/08 e s.m.i.)

☒ Progettista (art.4 DPGR Toscana 62/R 2005)

1. DESCRIZIONE DELLA COPERTURA

L'area oggetto dell'intervento di progettazione riguarda:

☒ Totalmente la copertura dell'immobile

☐ Parzialmente la copertura dell'immobile (*Evidenziare chiaramente nei grafici la porzione dove non si interviene*)

Tipologia della copertura

☐ piana

☐ a volta

☒ a doppia falda

☐ a shed

☐ altro

Calpestabilità della copertura

☒ totalmente calpestabile ☐ parzialmente calpestabile

☐ totalmente non calpestabile

Pendenze presenti in copertura

☐ Orizzontale/Sub-Orizzontale 0% < P < 15%

☒ Inclinata 15% < P < 50%

☐ Fortemente inclinata P > 50%

Struttura della copertura:

☒ latero-cemento

☐ lignea

☐ metallica

☐ altro

Presenza in copertura di:

☐ Linee elettriche non protette a distanza non regolamentare (art. 117 e All. IX Dlgs. 81/08)

☐ Impianti tecnologici sulla copertura (pannelli fotovoltaici, pannelli solari, impianti di condizionamento e simili)

☐ Dislivelli tra falde contigue

☐ superfici non praticabili (quali finestre a tetto, lucernari, pannelli solari e simili)

☒ Altro Comignoli

Descrizione/note:

Copertura a doppia falsa costituita da travi in Cemento Armato gettate in opera su trave di colmo in C.A. sorretta da pilastri in C.A. Spiccanti dal muro di spina del fabbricato. Il manto di copertura in tegole marsigliesi è stato steso su uno strato di tavole con spessore cm

2. DESCRIZIONE DEL PERCORSO DI ACCESSO ALLA COPERTURA

☒ Interno

☐ Esterno

☒ **PERCORSO PERMANENTE**

☐ Scala fissa a gradini

☐ Scala retrattile

☐ corridoi (Largh. Min 60 cm)

☐ _____

☒ Scala portatile

☐ passerelle/ Andatoie

☐ _____

☐ Scala fissa a pioli

Descrizione/note:

Si accede al piano sottotetto mediante una scala portatile da posizionarsi sul pianerottolo di accesso alle unità immobiliari, sito al 3° piano fuori terra; dal piano sottotetto, attraverso un lucernario si accede alla copertura.

☐ **PERCORSO NON PERMANENTE**

Motivazioni in base alle quali non sono realizzabili percorsi di tipo permanente:

Tipo di percorso provvisorio previsto in sostituzione:

Descrizione e dimensioni degli spazi per ospitare le soluzioni prescelte:

3. DESCRIZIONE DELL' ACCESSO ALLA COPERTURA

☒ Apertura inclinata

dimensioni m. 50 x 70

quantità n° 1

dimensioni m.

☒ interno

dimensioni minime: lato minore libero di almeno 0,70 metri e comunque di superficie non inferiore a 0,5 m²

☐ Apertura verticale

dimensioni m.

quantità n°

dimensioni m.

larghezza minima 0,70 metri – altezza minima 1,20 metri

☒ esterno

☒ Ancoraggi Uni EN 795

☒ Linee di ancoraggio

☐ Parapetti

☐ Altro _____

☐ **ACCESSO PERMANENTE**

Descrizione/note:

Apertura del lucernario, dall'interno ci si aggancia al dispositivo di sbarco UNI EN 795 Classe A1 e sollevandosi si sale agevolmente sulla copertura.

4. TRANSITO ED ESECUZIONE DEI LAVORI SULLE COPERTURE

☒ ELEMENTI PROTETTIVI PERMANENTI

- | | |
|--|--|
| ☒ Linee di ancoraggio flessibili orizzontali (UNI EN 795 classe C) | ☐ Reti di sicurezza |
| ☐ Linee di ancoraggio rigide orizzontali (UNI EN 795 classe D) | ☐ Parapetti |
| ☐ Linee di ancoraggio rigide verticali/inclinate (UNI EN 353-1) | ☐ |
| ☐ Linee di ancoraggio flessibili verticali/inclinate (UNI EN 353-2) | ☐ |
| ☐ Ganci di sicurezza da tetto (UNI EN 517 tipo A e B) | ☐ |
| ☒ Dispositivi di ancoraggio puntuali (UNI EN 795 classe A1-A2) | ☐ |

☐ ELEMENTI PROTETTIVI NON PERMANENTI

Motivazioni in base alle quali non sono realizzabili dispositivi o apprestamenti di tipo permanente:

Tipo di soluzioni provvisorie previste in sostituzione:

- | | |
|--|--|
| ☐ Linee di ancoraggio flessibili orizzontali temporanee (UNI EN 795 classe C) | ☐ Reti di sicurezza |
| ☐ Linee di ancoraggio flessibili verticali/inclinate (UNI EN 353-1) | ☐ Parapetti |
| ☐ Dispositivi di ancoraggio a corpo morto (UNI EN 795 classe E) | ☐ |
| ☐ | |

5. DPI necessari

- | | |
|---|---|
| ☒ Imbracatura (UNI EN 361) | ☒ Cordini Lmax. 2 mt (UNI EN 354) |
| ☒ Assorbitori di Energia (UNI EN 355) | ☐ Doppio Cordino Lmax. (UNI EN 354) |
| ☐ Dispositivo anticaduta Retrattile (UNI EN 360) | ☒ Connettori (moschettoni) (UNI EN 363) |
| ☒ Dispositivo anticaduta di tipo guidato (UNI EN 353-2) | ☐ Kit di emergenza per recupero persone |
| ☒ Casco | ☐ |

Modalità di transito in copertura:

Transito consentito mediante dispositivo guidato (lunghezza max 7 mt) agganciato permanentemente a linea di vita; nelle aree evidenziate nei grafici si dovrà fare uso anche di cordino di lunghezza massima 2 metri in aggiunta al dispositivo principale collegato ai dispositivi di ancoraggio puntuali in modo da lavorare in trattenuta.

6. Valutazioni

Valutazione del rischio caduta:

- ☐ Arresto caduta: Spazio minimo di caduta dalla copertura ammesso > 4.50
- ☒ Trattenuta (caduta impossibile per la presenza di sistemi e procedure che impediscono, correttamente utilizzati, il raggiungimento di aree a rischio)

Valutazione misure di emergenza per il recupero in caso di caduta:

- ☒ Area raggiungibile da parte di pubblico intervento (Vigili del Fuoco) entro i termini raccomandati (30 minuti)
- ☐ Area non raggiungibile da parte di pubblico intervento (Vigili del Fuoco) entro i termini raccomandati (30 minuti) è pertanto necessario un piano di emergenza da parte degli operatori prima di accedere alla copertura

Elaborati grafici ALLEGATI

- | | | | |
|---|-------------------------------------|------------------------------------|---|
| ☐ planimetrie n° 1 | ☐ Sezioni n° | ☐ Prospetti | ☐ planimetria °1 |
|---|-------------------------------------|------------------------------------|---|

in cui risultano indicate:

1. dimensionamento e ubicazione dei percorsi, degli accessi e degli elementi protettivi per il transito e l'esecuzione dei lavori in copertura, con relativa legenda
2. Posizionamento dei dispositivi protettivi permanenti
3. Altezze libere di caduta
4. dimensionamento di accessi e percorsi

ATTESTAZIONE DI CONFORMITÀ

Il sottoscritto Progettista attesta la conformità del progetto alle misure preventive e protettive indicate nella sezione II del D.P.G.R. 23.11.2005 n.62/R (Regolamento di attuazione dell'art.82, comma 16, della L.R. 03.01.2005, n.1 -

relativo alle istruzioni tecniche sulle misure preventive e protettive per l'accesso, il transito e l'esecuzione dei lavori in quota in condizioni di sicurezza).


Carrara, 03/06/2013

Il Progettista Incaricato


Dott. Arch. Giulio Vatteroni


Sezione
A/a
Giulio

PIANTA COPERTURE

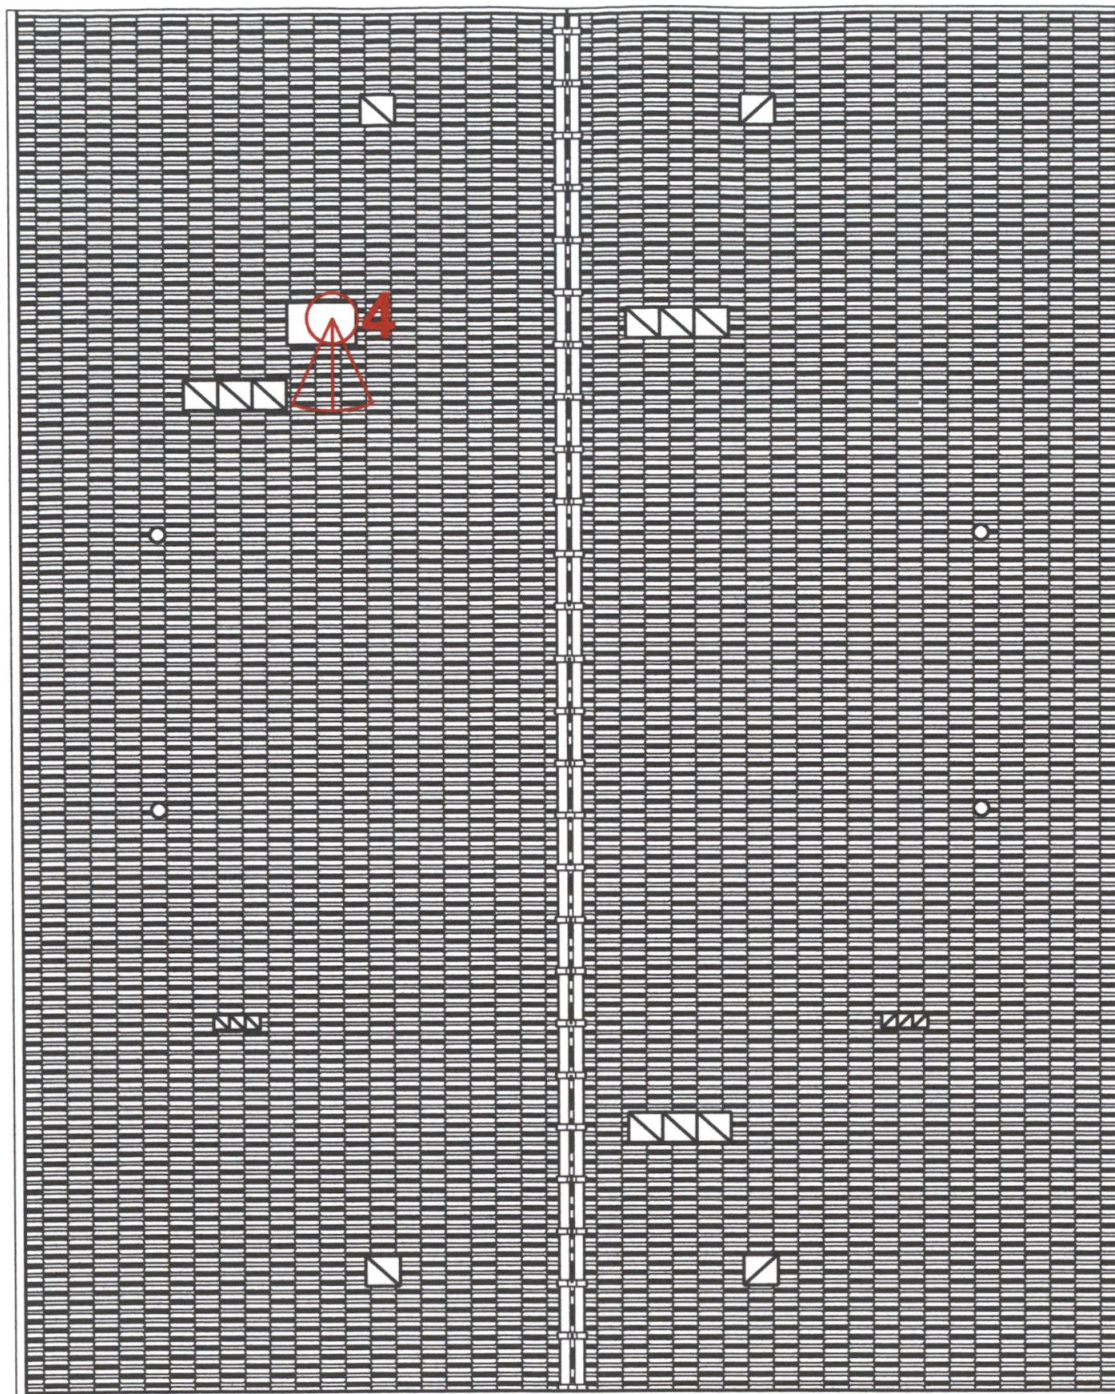

PIANTA STRUTTURALE DELLA COPERTURA

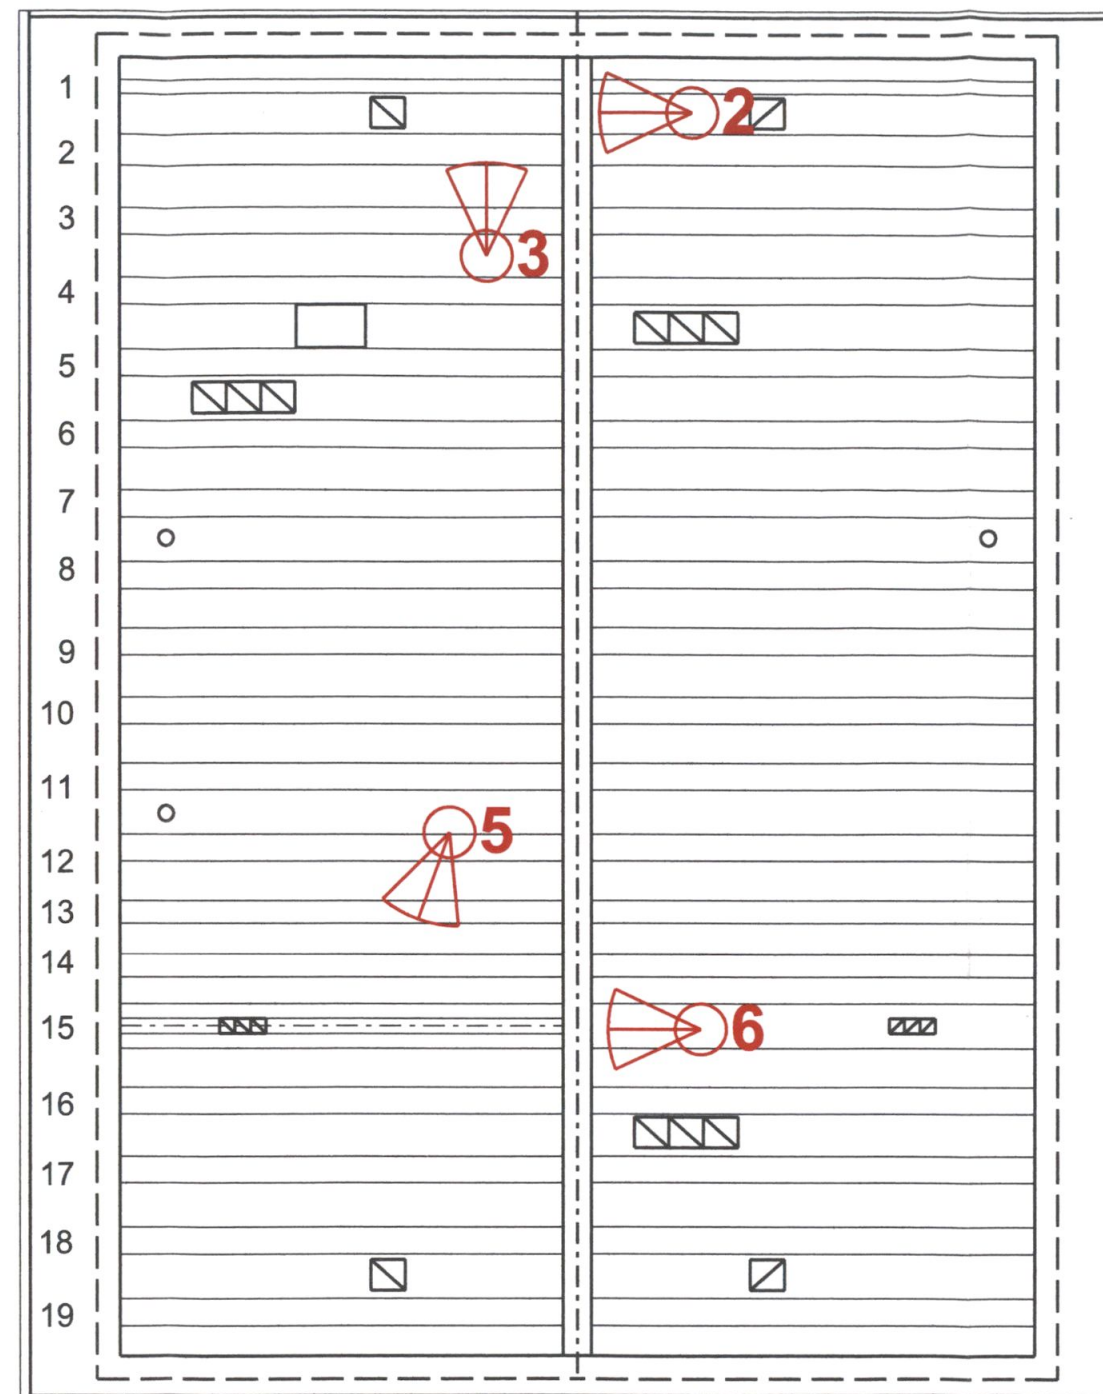

VIA BASSA

COMMITTENZA:

CONDominio "VIA BASSA 100A"
VIA BASSA, 100A 54033 CARRARA

GIULIO VATTERONI ARCHITETTO
SPECIALISTA IN RESTAURO DEI MONUMENTI


VIA TURATI, 17Bis 54033 CARRARA (MS) ITALIA
 t +39 0585 382042 f +39 0585 382043 E-Mail g.vatteroni@archiworld.it

REVISIONI	DATA

OGGETTO DELL'INCARICO:		
LAVORI DI MANUTENZIONE STRAORDINARIA DELLA COPERTURA A DOPPIA FALDA DELL'EDIFICIO CONDOMINIALE		
FORMATO	TAVOLA N.	OGGETTO:
A3	ALL-04	MAPPATURA FOTOGRAFIE
SCALA 1: 100	DATA 29/05/2013	TUTTI I DIRITTI DI RIPRODUZIONE DEL PRESENTE ELABORATO GRAFICO SONO RISERVATI



Architetto
VATTERONI
Giulio

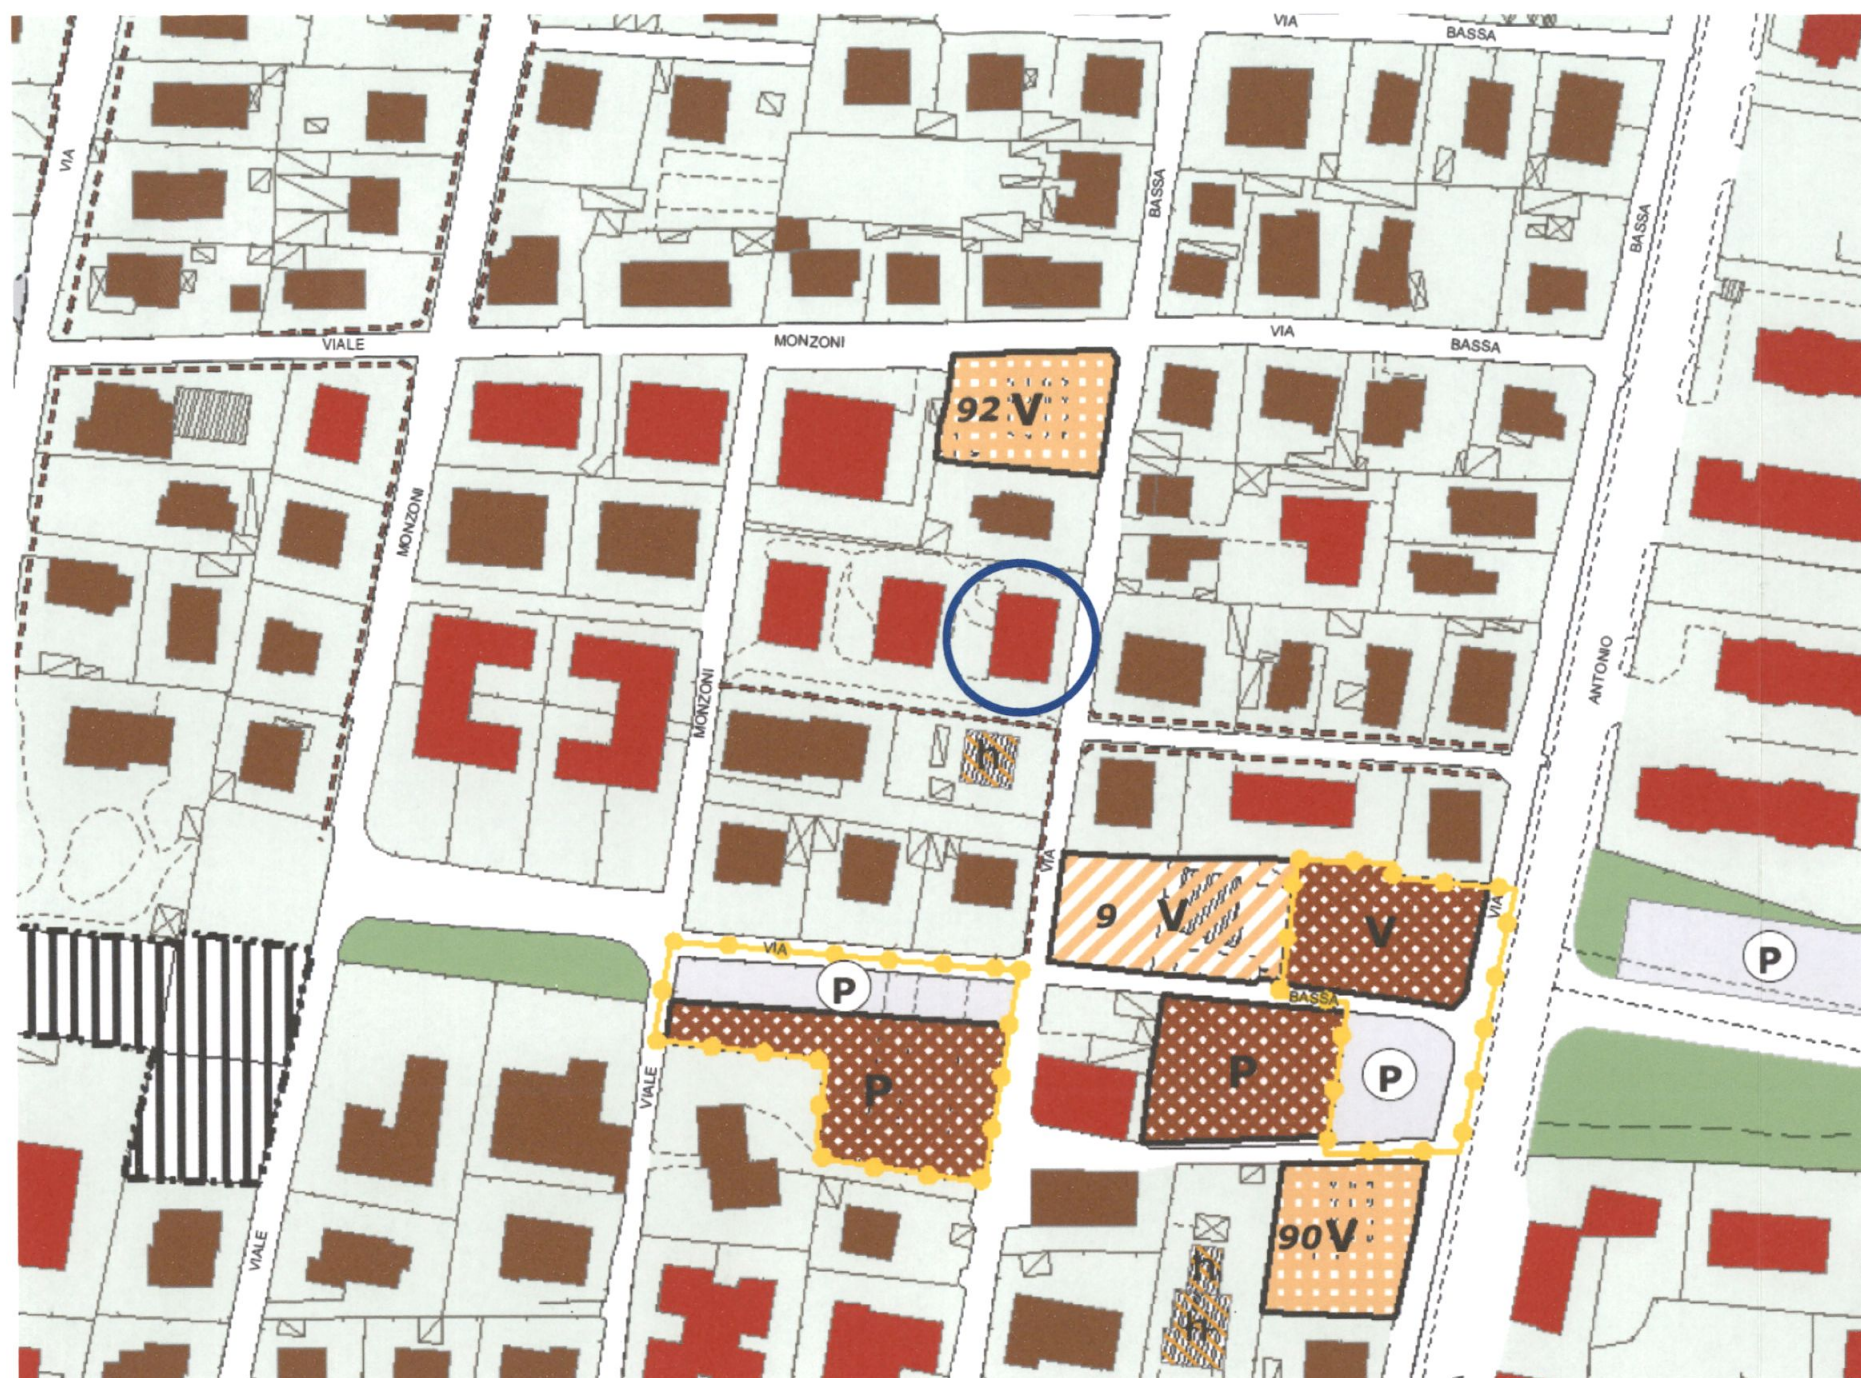

COMMITTENZA: CONDOMINIO "VIA BASSA 100A" VIA BASSA, 100A 54033 CARRARA (MS)		GIULIO VATTERONI ARCHITETTO SPECIALISTA IN RESTAURO DEI MONUMENTI			
		VIA TURATI, 17Bis 54033 CARRARA (MS) ITALIA t +39 0585 382042 f +39 0585 382043 E-Mail g.vatteroni@archiworld.it			
REVISIONI	DATA	OGGETTO DELL'INCARICO:			
		LAVORI DI MANUTENZIONE STRAORDINARIA DELLA COPERTURA A DOPPIA FALDA DELL'EDIFICIO CONDOMINIALE			
		FORMATO	TAVOLA N.	OGGETTO:	REV.
		A3	ALL-03	ESTRATTO REG.TO URBANISTICO CARRARA TAVOLA 3e/I MARINA OVEST EDIFICIO CONDOMINIALE VIA BASSA, 100A	
		SCALA GRAFICA	DATA 29/05/2013	TUTTI I DIRITTI DI RIPRODUZIONE DEL PRESENTE ELABORATO GRAFICO SONO RISERVATI	




COMMITTEA: CONDOMINIO "VIA BASSA 100A" VIA BASSA, 100A 54033 CARRARA (MS)		GIULIO VATTERONI ARCHITETTO SPECIALISTA IN RESTAURO DEI MONUMENTI VIA TURATI, 17Bis 54033 CARRARA (MS) ITALIA t +39 0585 382042 f +39 0585 382043 E-Mail g.vatteroni@archiworld.it															
<table border="1"> <thead> <tr> <th>REVISIONI</th> <th>DATA</th> </tr> </thead> <tbody> <tr><td> </td><td> </td></tr> <tr><td> </td><td> </td></tr> <tr><td> </td><td> </td></tr> <tr><td> </td><td> </td></tr> <tr><td> </td><td> </td></tr> <tr><td> </td><td> </td></tr> </tbody> </table>		REVISIONI	DATA													OGGETTO DELL'INCARICO: LAVORI DI MANUTENZIONE STRAORDINARIA DELLA COPERTURA A DOPPIA FALDA DELL'EDIFICIO CONDOMINIALE	
REVISIONI	DATA																
FORMATO TAVOLA N. A3 ALL-02		OGGETTO: ESTRATTO CTR CARRARA FOGLIO 22C64 EDIFICIO CONDOMINIALE VIA BASSA, 100A	REV.														
SCALA 1: 500		DATA 29/05/2013	TUTTI I DIRITTI DI RIPRODUZIONE DEL PRESENTE ELABORATO GRAFICO SONO RISERVATI														




CONDOMINIO "VIA BASSA 100A"

COMMITTEA: CONDOMINIO "VIA BASSA 100A" VIA BASSA, 100A 54033 CARRARA (MS)		GIULIO VATTERONI ARCHITETTO SPECIALISTA IN RESTAURO DEI MONUMENTI VIA TURATI, 17Bis 54033 CARRARA (MS) ITALIA t +39 0585 382042 f +39 0585 382043 E-Mail g.vatteroni@archiworld.it	
REVISIONI 		DATA 	
OGGETTO DELL'INCARICO: LAVORI DI MANUTENZIONE STRAORDINARIA DELLA COPERTURA A DOPPIA FALDA DELL'EDIFICIO CONDOMINIALE		FORMATO TAVOLA N. A3 ALL-01	
OGGETTO: ESTRATTO MAPPA CATASTALE CARRARA FOGLIO 97 PARTICELLA 305 EDIFICIO CONDOMINIALE VIA BASSA, 100A		REV.	
SCALA 1: 500		DATA 29/05/2013	
TUTTI I DIRITTI DI RIPRODUZIONE DEL PRESENTE ELABORATO GRAFICO SONO RISERVATI			

PIANTA STRUTTURALE DELLA COPERTURA

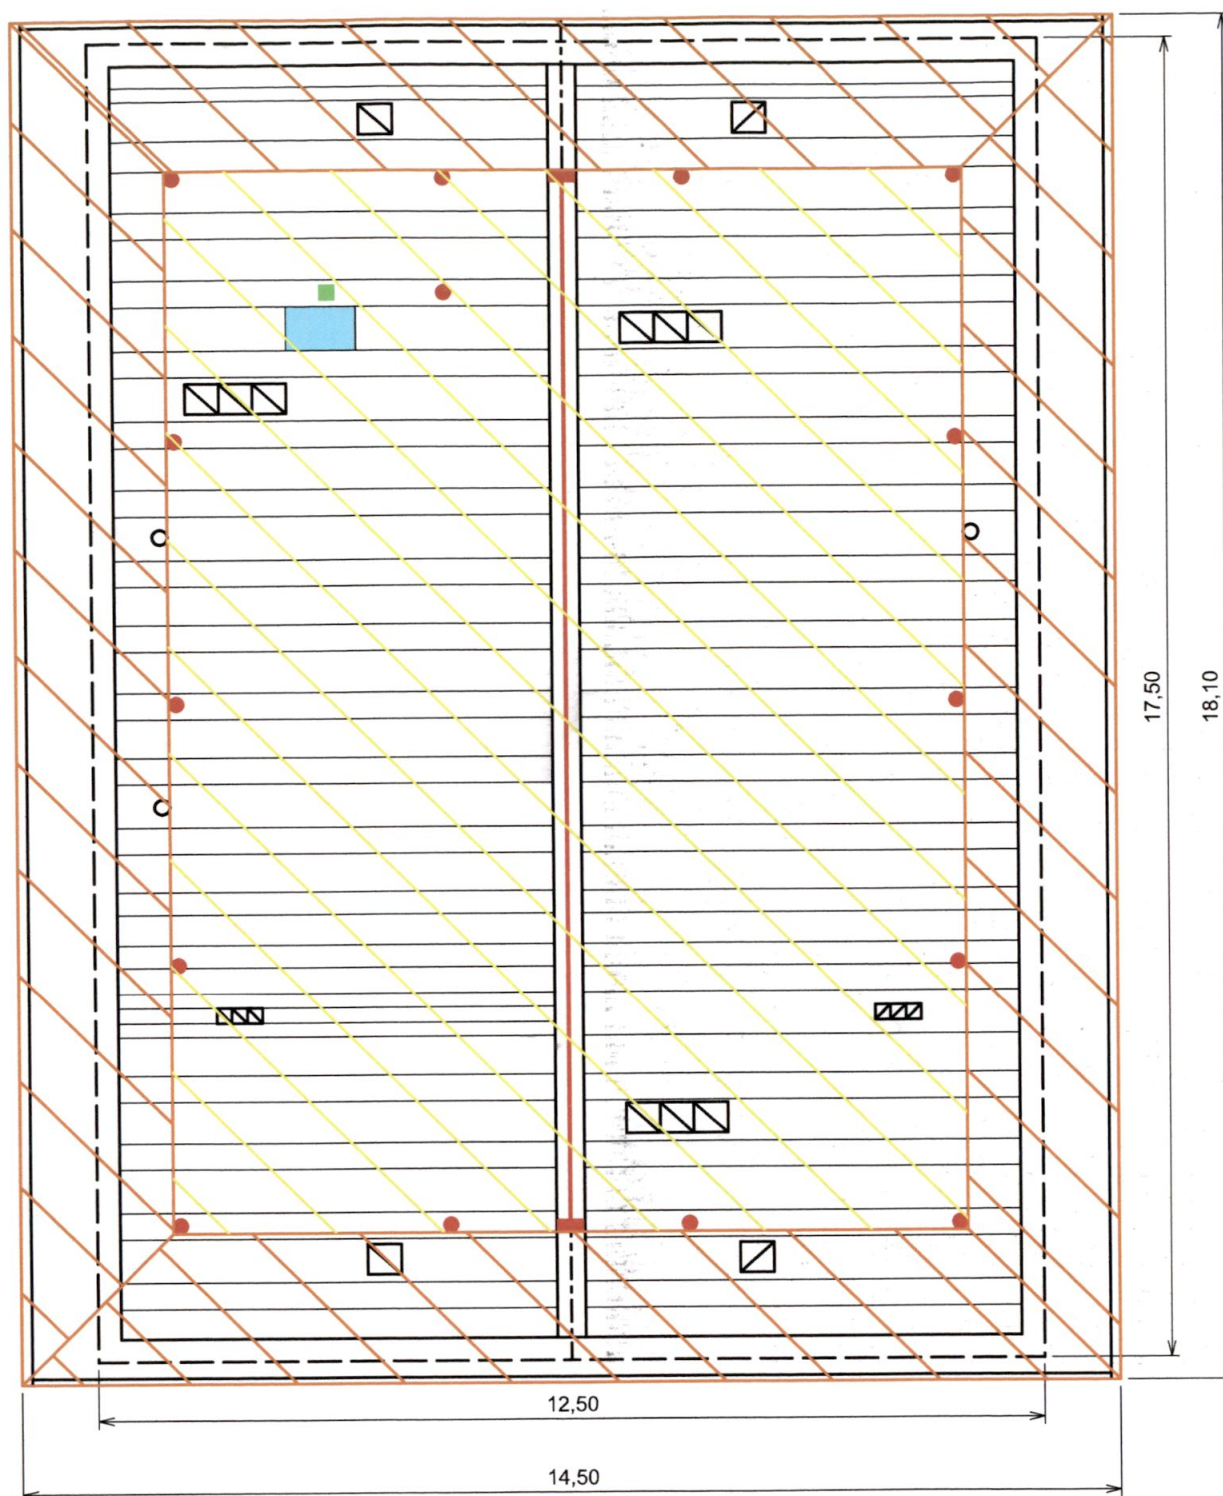

PIANTA COPERTURE

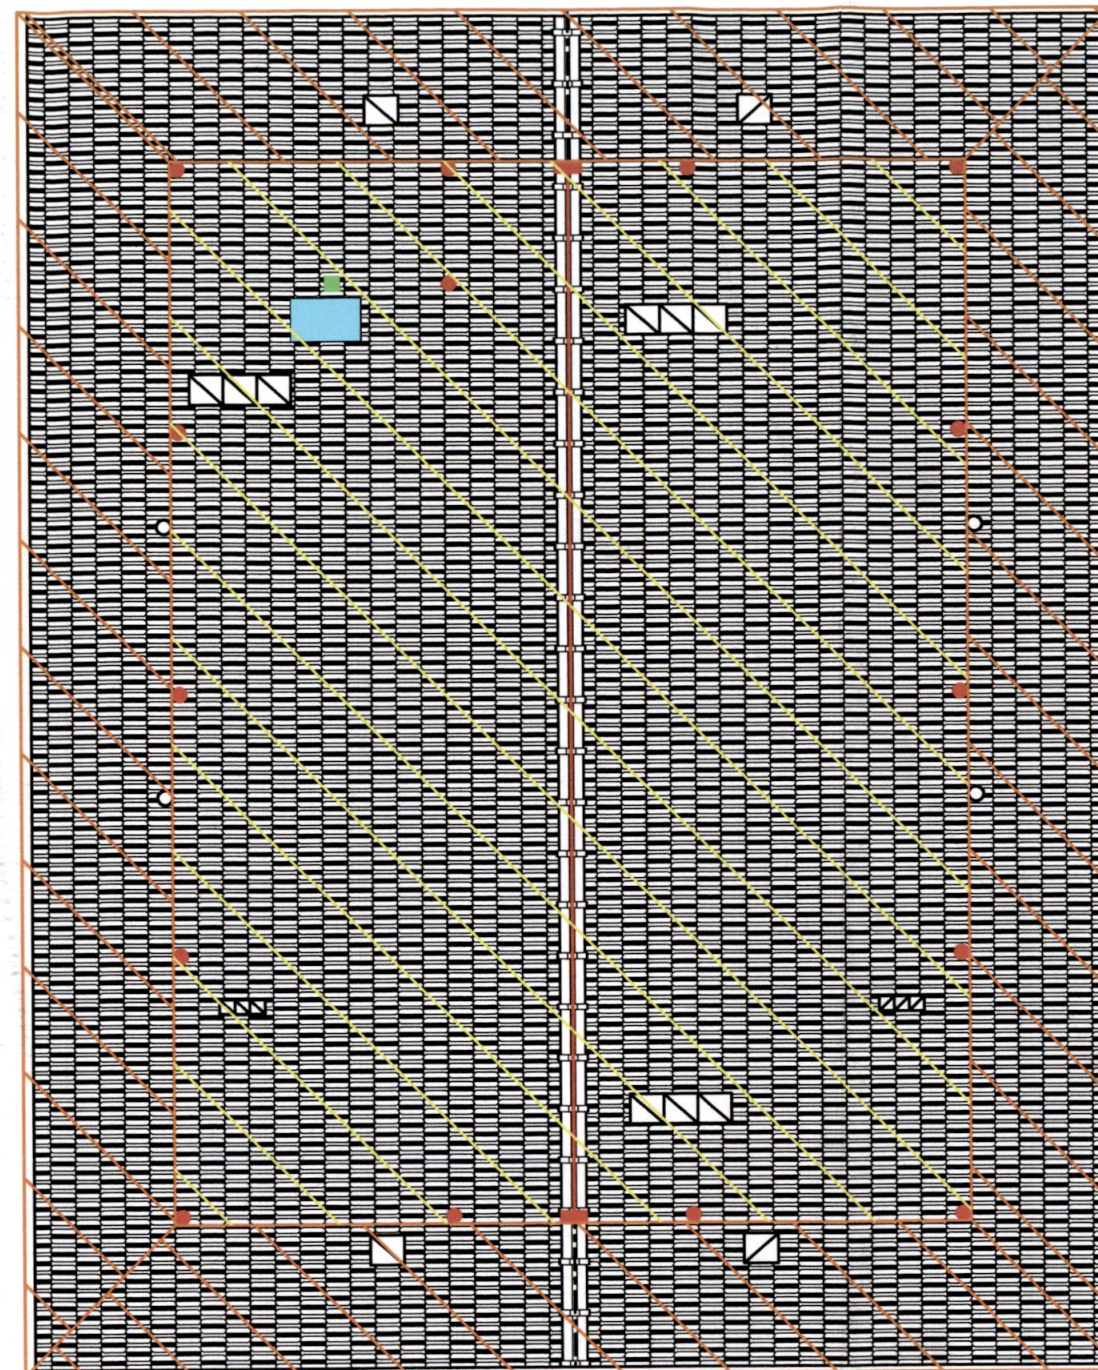

LEGENDA



Accesso alla copertura



Dispositivo di sbarco - UNI EN 795 Classe A1



Linea vita - UNI EN 795 Classe C



Punto di rinvio - UNI EN 795 Classe A1



Area dove operare mediante l'utilizzo del dispositivo retrattile o dispositivo guidato



Area dove operare mediante l'utilizzo del dispositivo retrattile o dispositivo guidato e il cordino



Architetto
VATTERONI
Giulio

COMMITTENZA: CONDOMINIO "VIA BASSA 100A" VIA BASSA, 100A 54033 CARRARA (MS)		GIULIO VATTERONI ARCHITETTO SPECIALISTA IN RESTAURO DEI MONUMENTI VIA TURATI, 178b 54033 CARRARA (MS) ITALIA tel e fax +39 0585 382042 e-mail g.vatteroni@archiworld.it	
REVISIONI	DATA	OGGETTO DELL'INCARICO: LAVORI DI MANUTENZIONE STRAORDINARIA DELLA COPERTURA	
		FORMATO TAVOLA N. A3 2 - ETC	OGGETTO: Elaborato Tecnico di Copertura
		SCALA 1:100	DATA: 20/05/2013
		TUTTI I DIRITTI DI RIPRODUZIONE DEL PRESENTE ELABORATO GRAFICO SONO RISERVATI	

