



Studio Tecnico Geom. ALESSANDRO AGOSTINI - Via Manzoni 4, CARRARA (MS)
CAP 54033 Tel. 058571980 P.iva 01004720452 C.F. GST LSN 65S24 B832 Y
e-Mail geo.ago@tin.it

COMUNE DI CARRARA

Foglio Catastale n° 51
Frazione di Fossola




Elaborato grafico allegato alla Denuncia di Inizio Attività edilizia (L.R. 52/99) per la realizzazione di un muro di contenimento e opere di manutenzione straordinaria al fabbricato presentata dal Sig. RIXI ROSSANO
-Marzo 2002-

TAVOLA n° UNICA
IDENTIFICATIVI CATASTALI: Foglio 51 Mapp. 95 sub.5 (Fabbricato)-91-92-93
SCALA : 1/100

STATO ATTUALE-STATO MODIFICATO-SOVRAPPOSIZIONE


Il Tecnico

La Ditta Richiedente

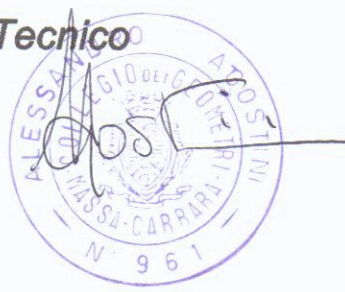


Rixi Rossano

PLANIMETRIA scala 1/500

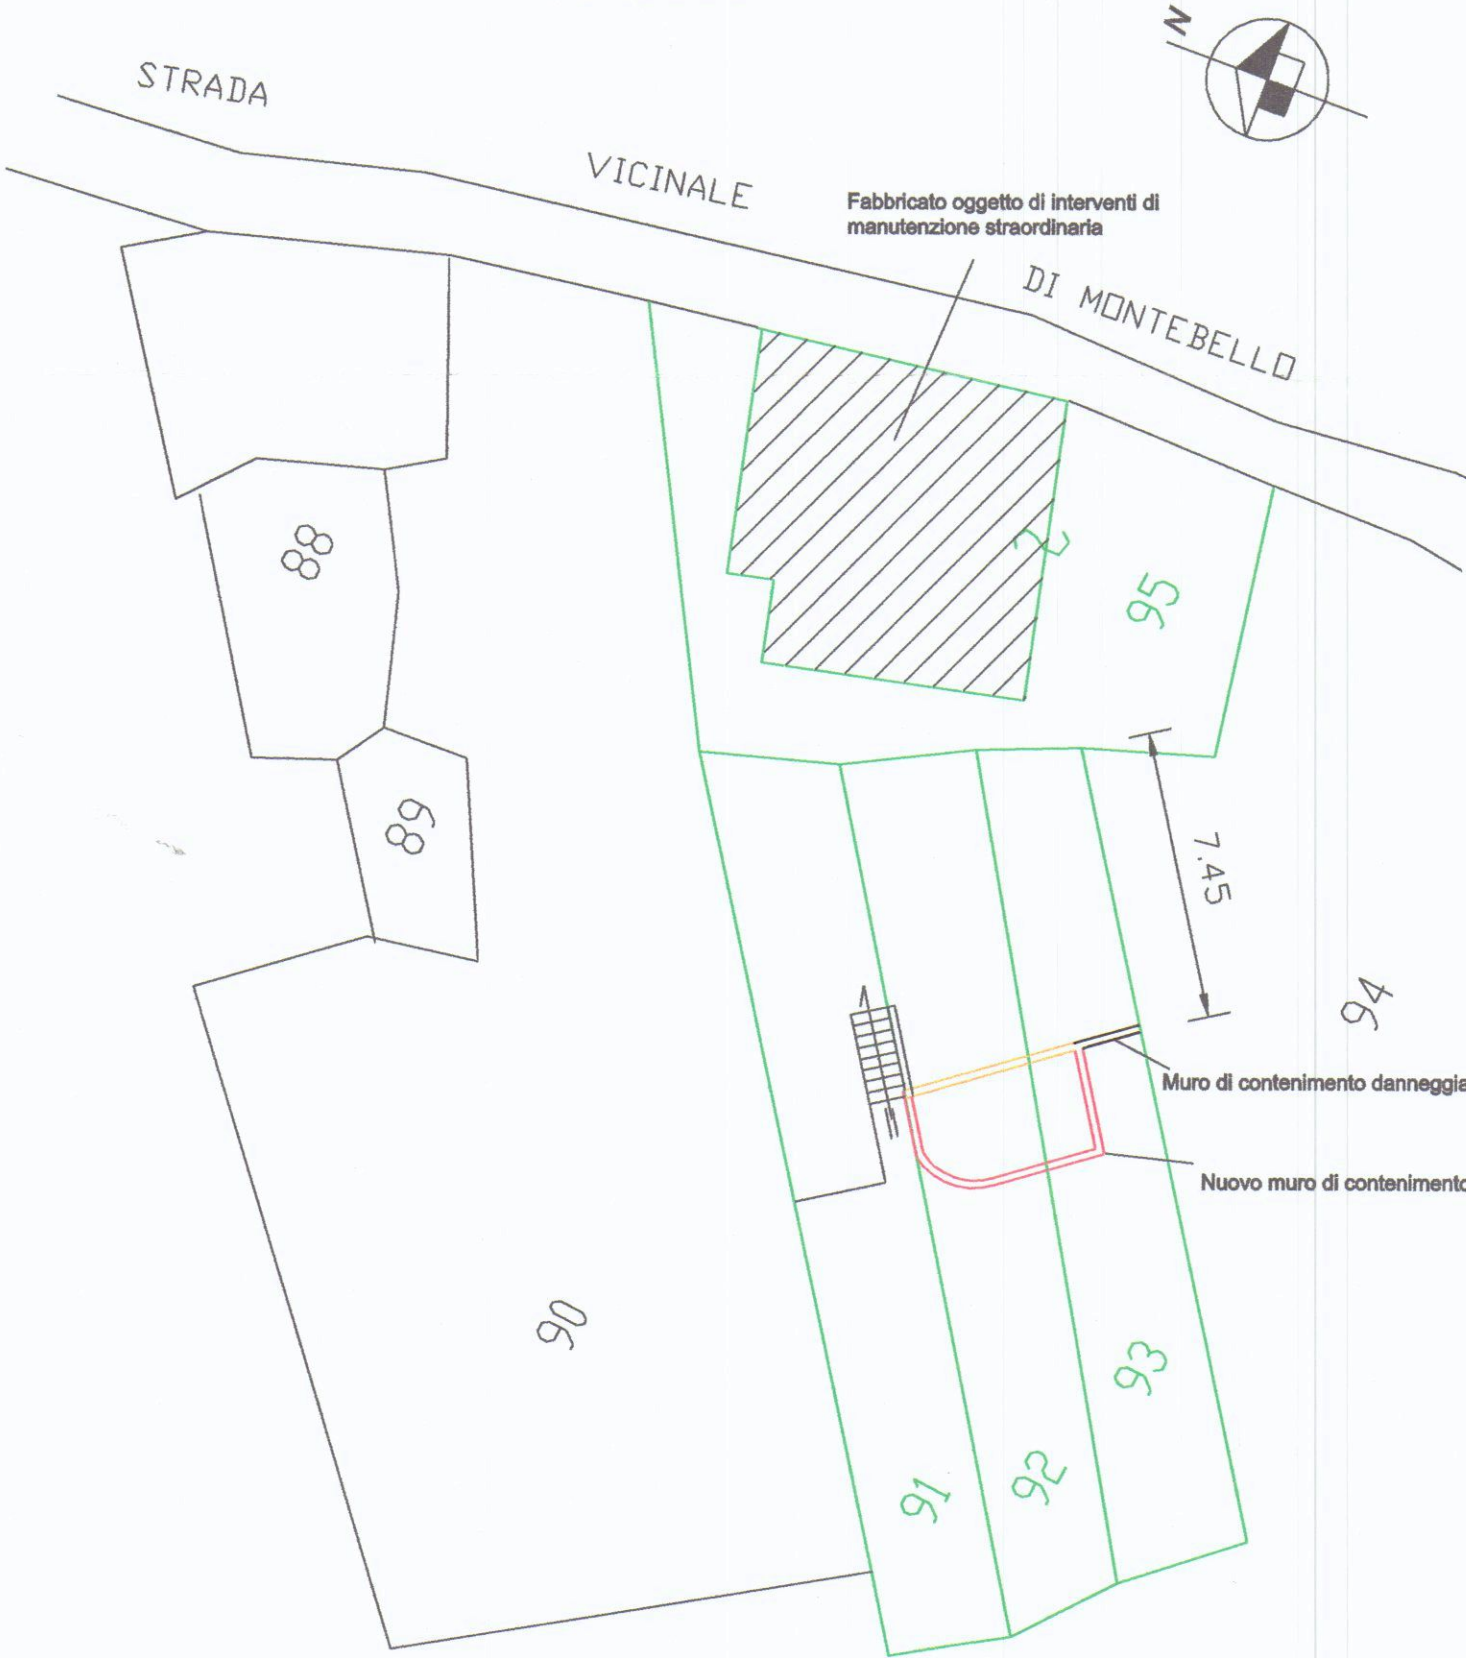


AEROFOTOGRAMMETRIA scala 1/1000

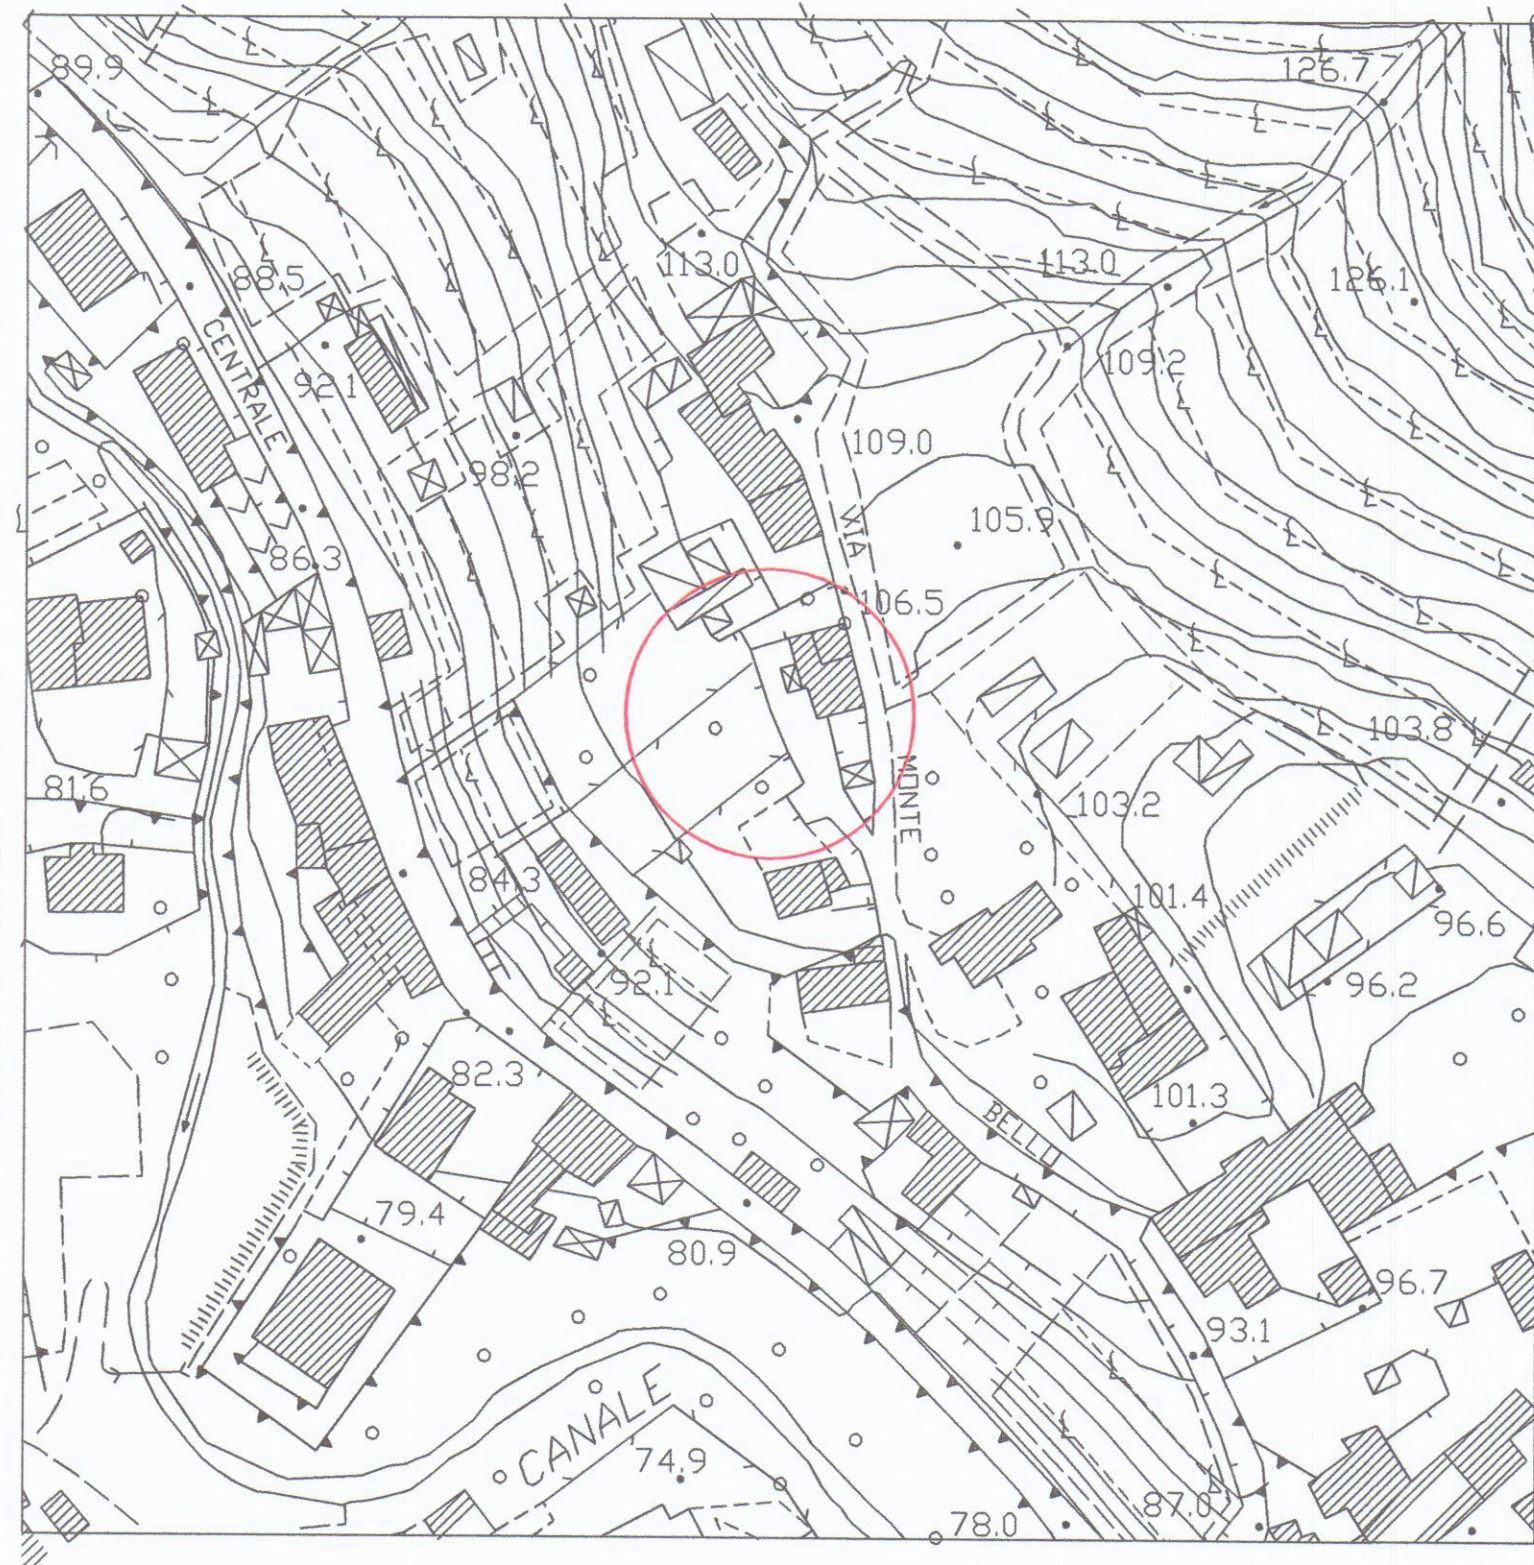

ESTRATTO di MAPPA



scala 1/1000

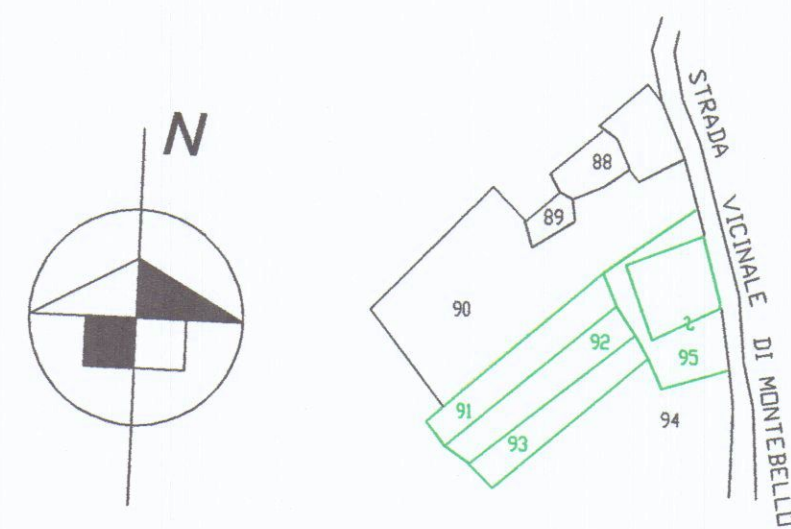


DESTINAZIONE di P.R.G.C.:

Mappali 95-91p-92p-93p:
EDIFICI R3 - Edifici inseriti in contesti ambientali omogenei



Mappali 91p-92p-93p:
Sub sistema ambientale della Collina

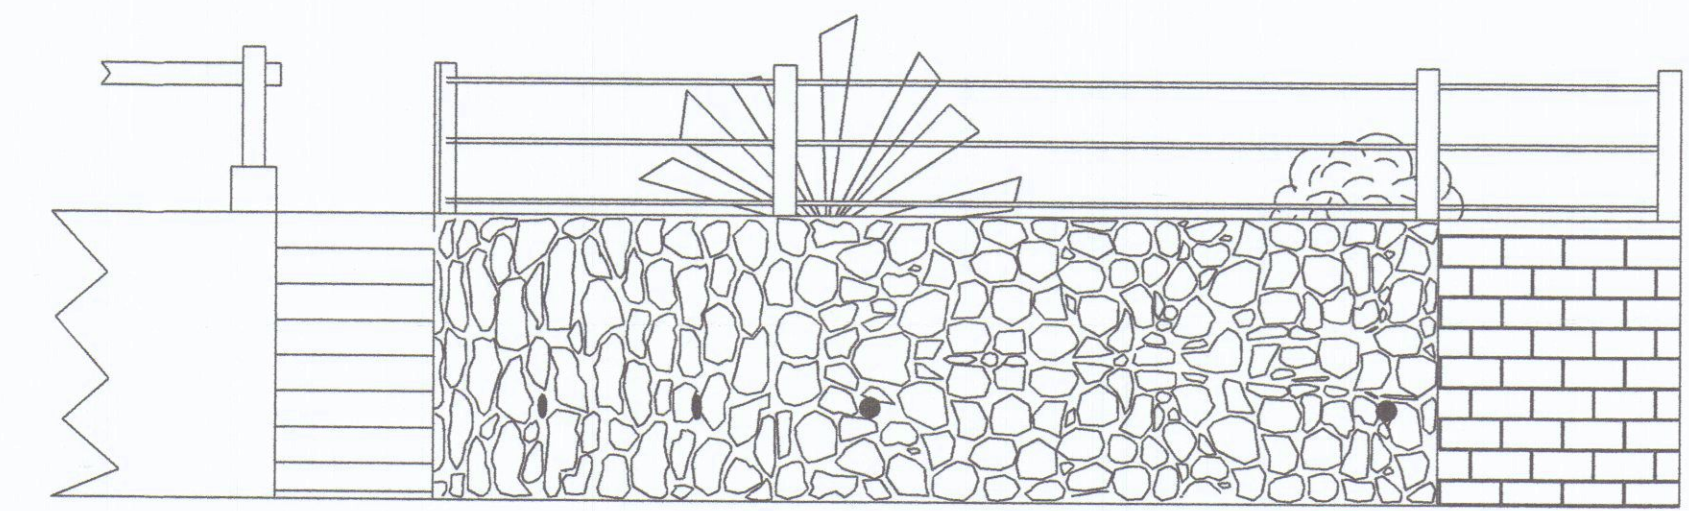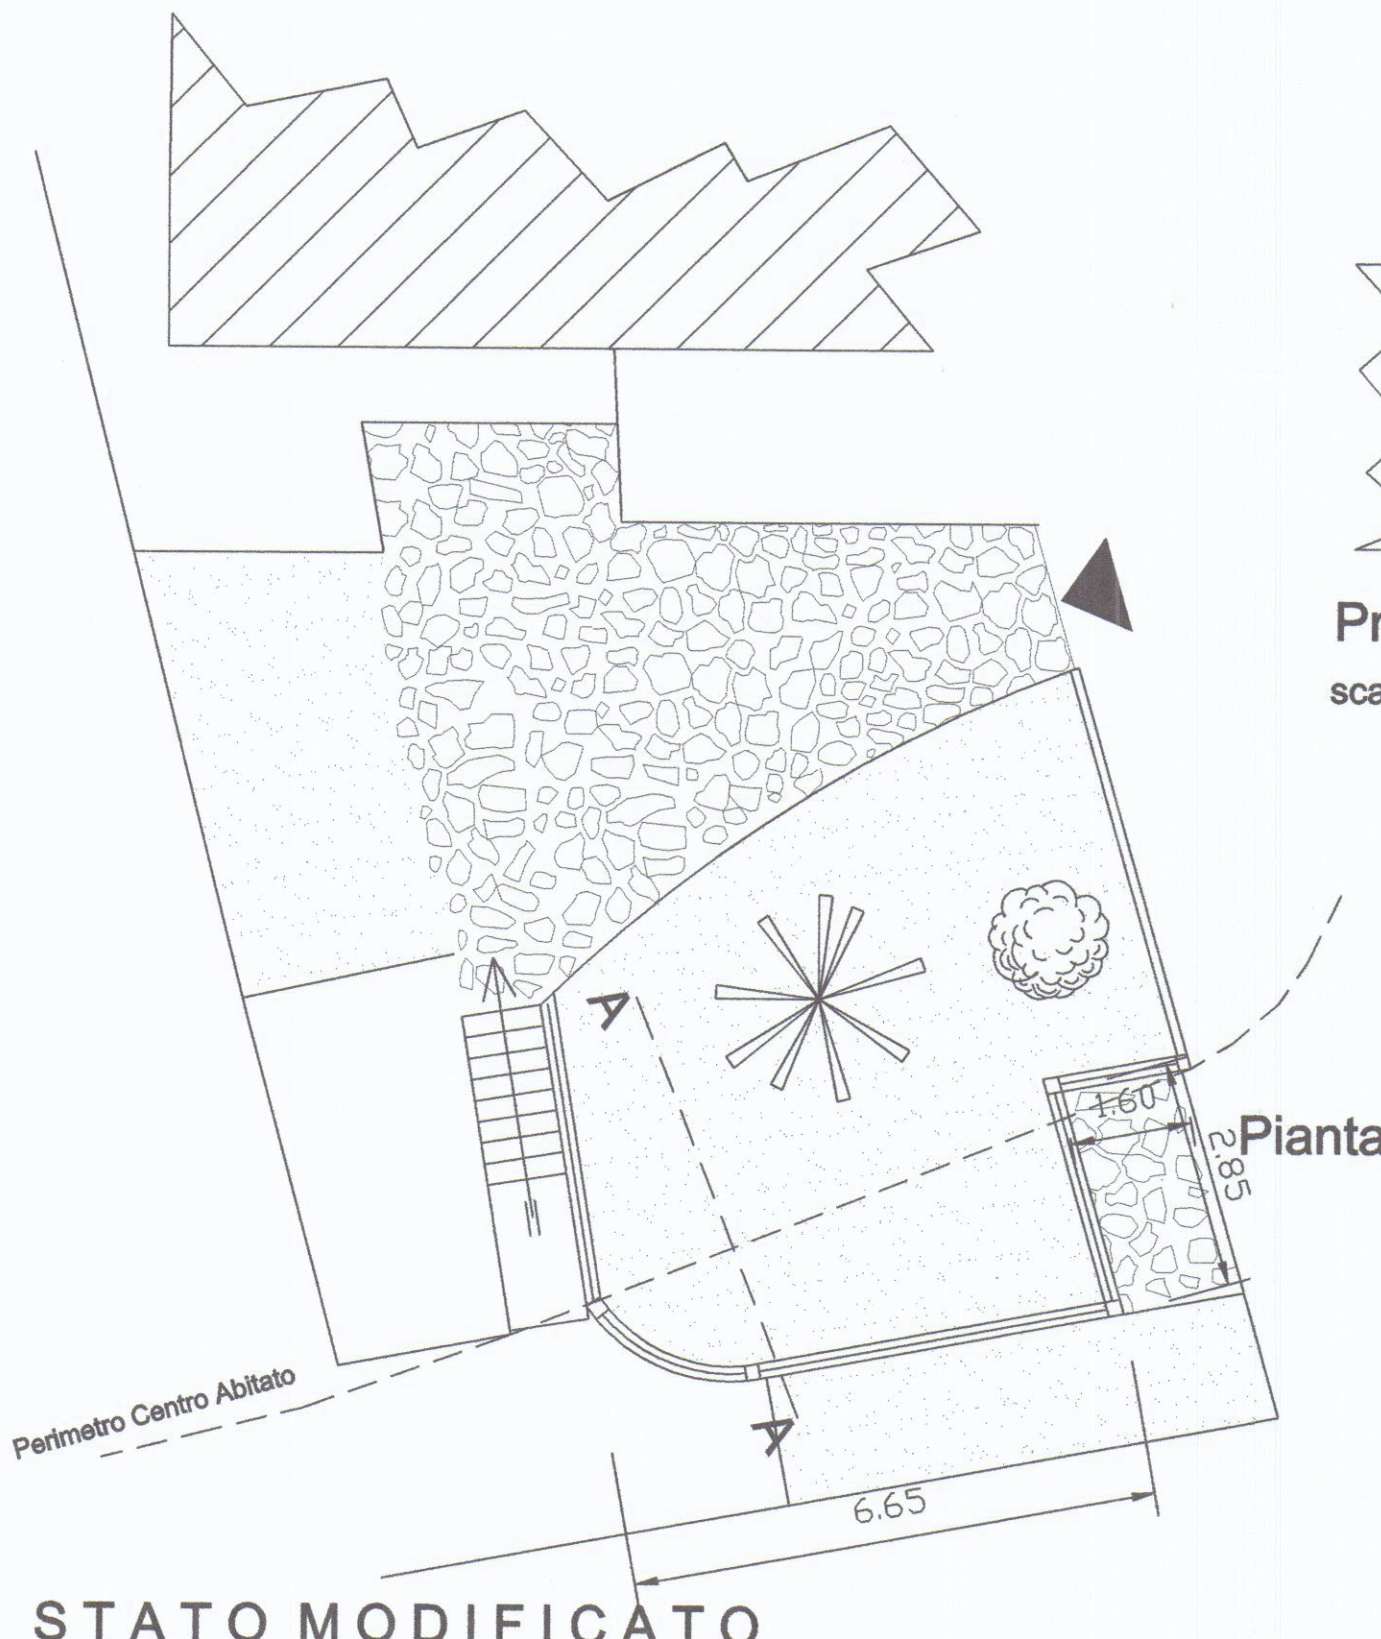


Prospetto Ovest
scala 1/50

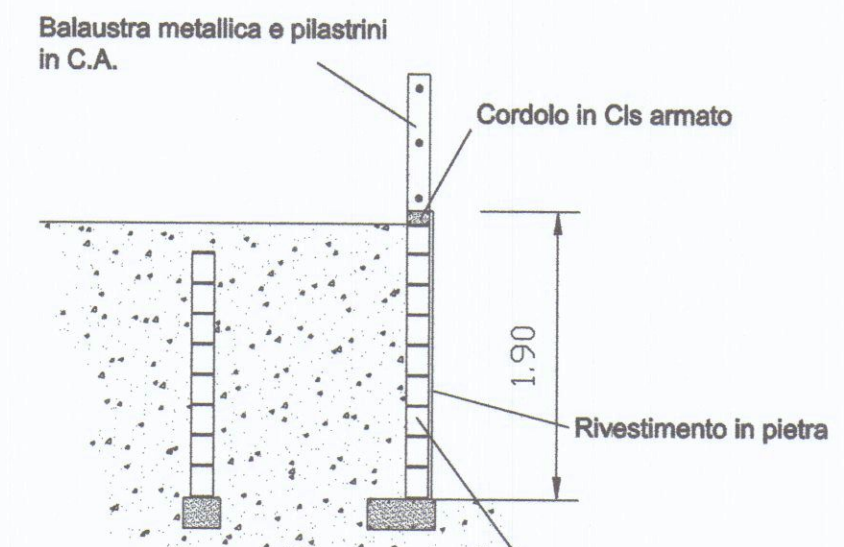



Sezione A-A
Scala 1/50

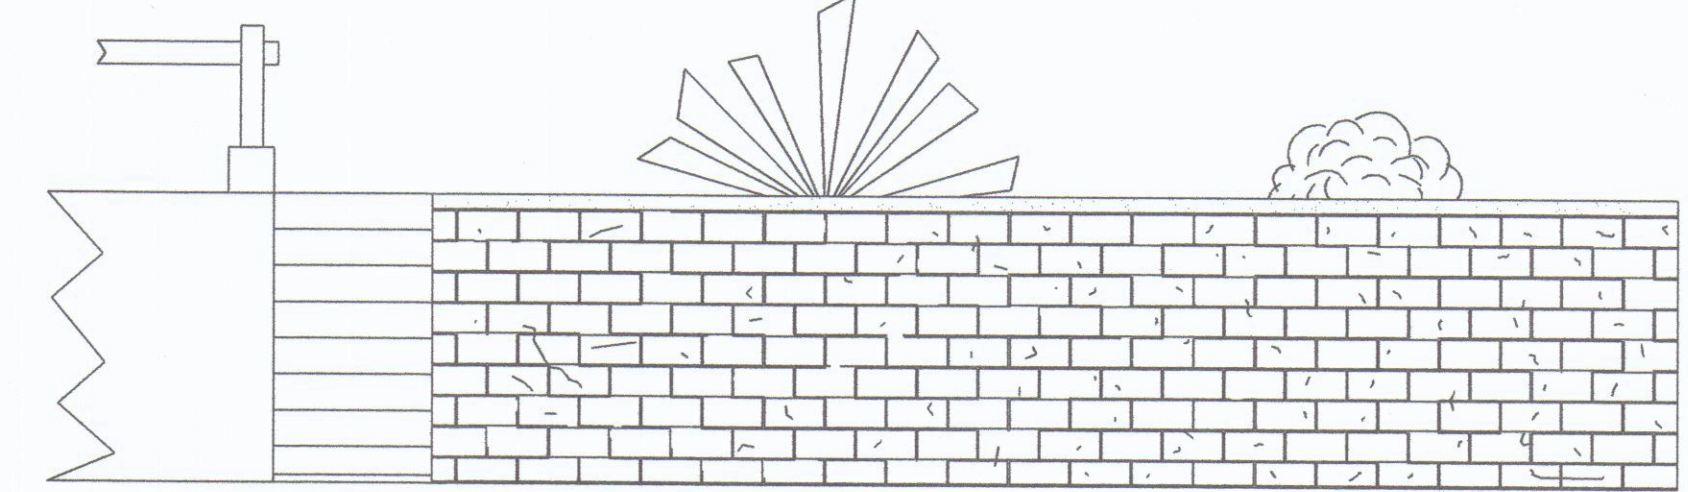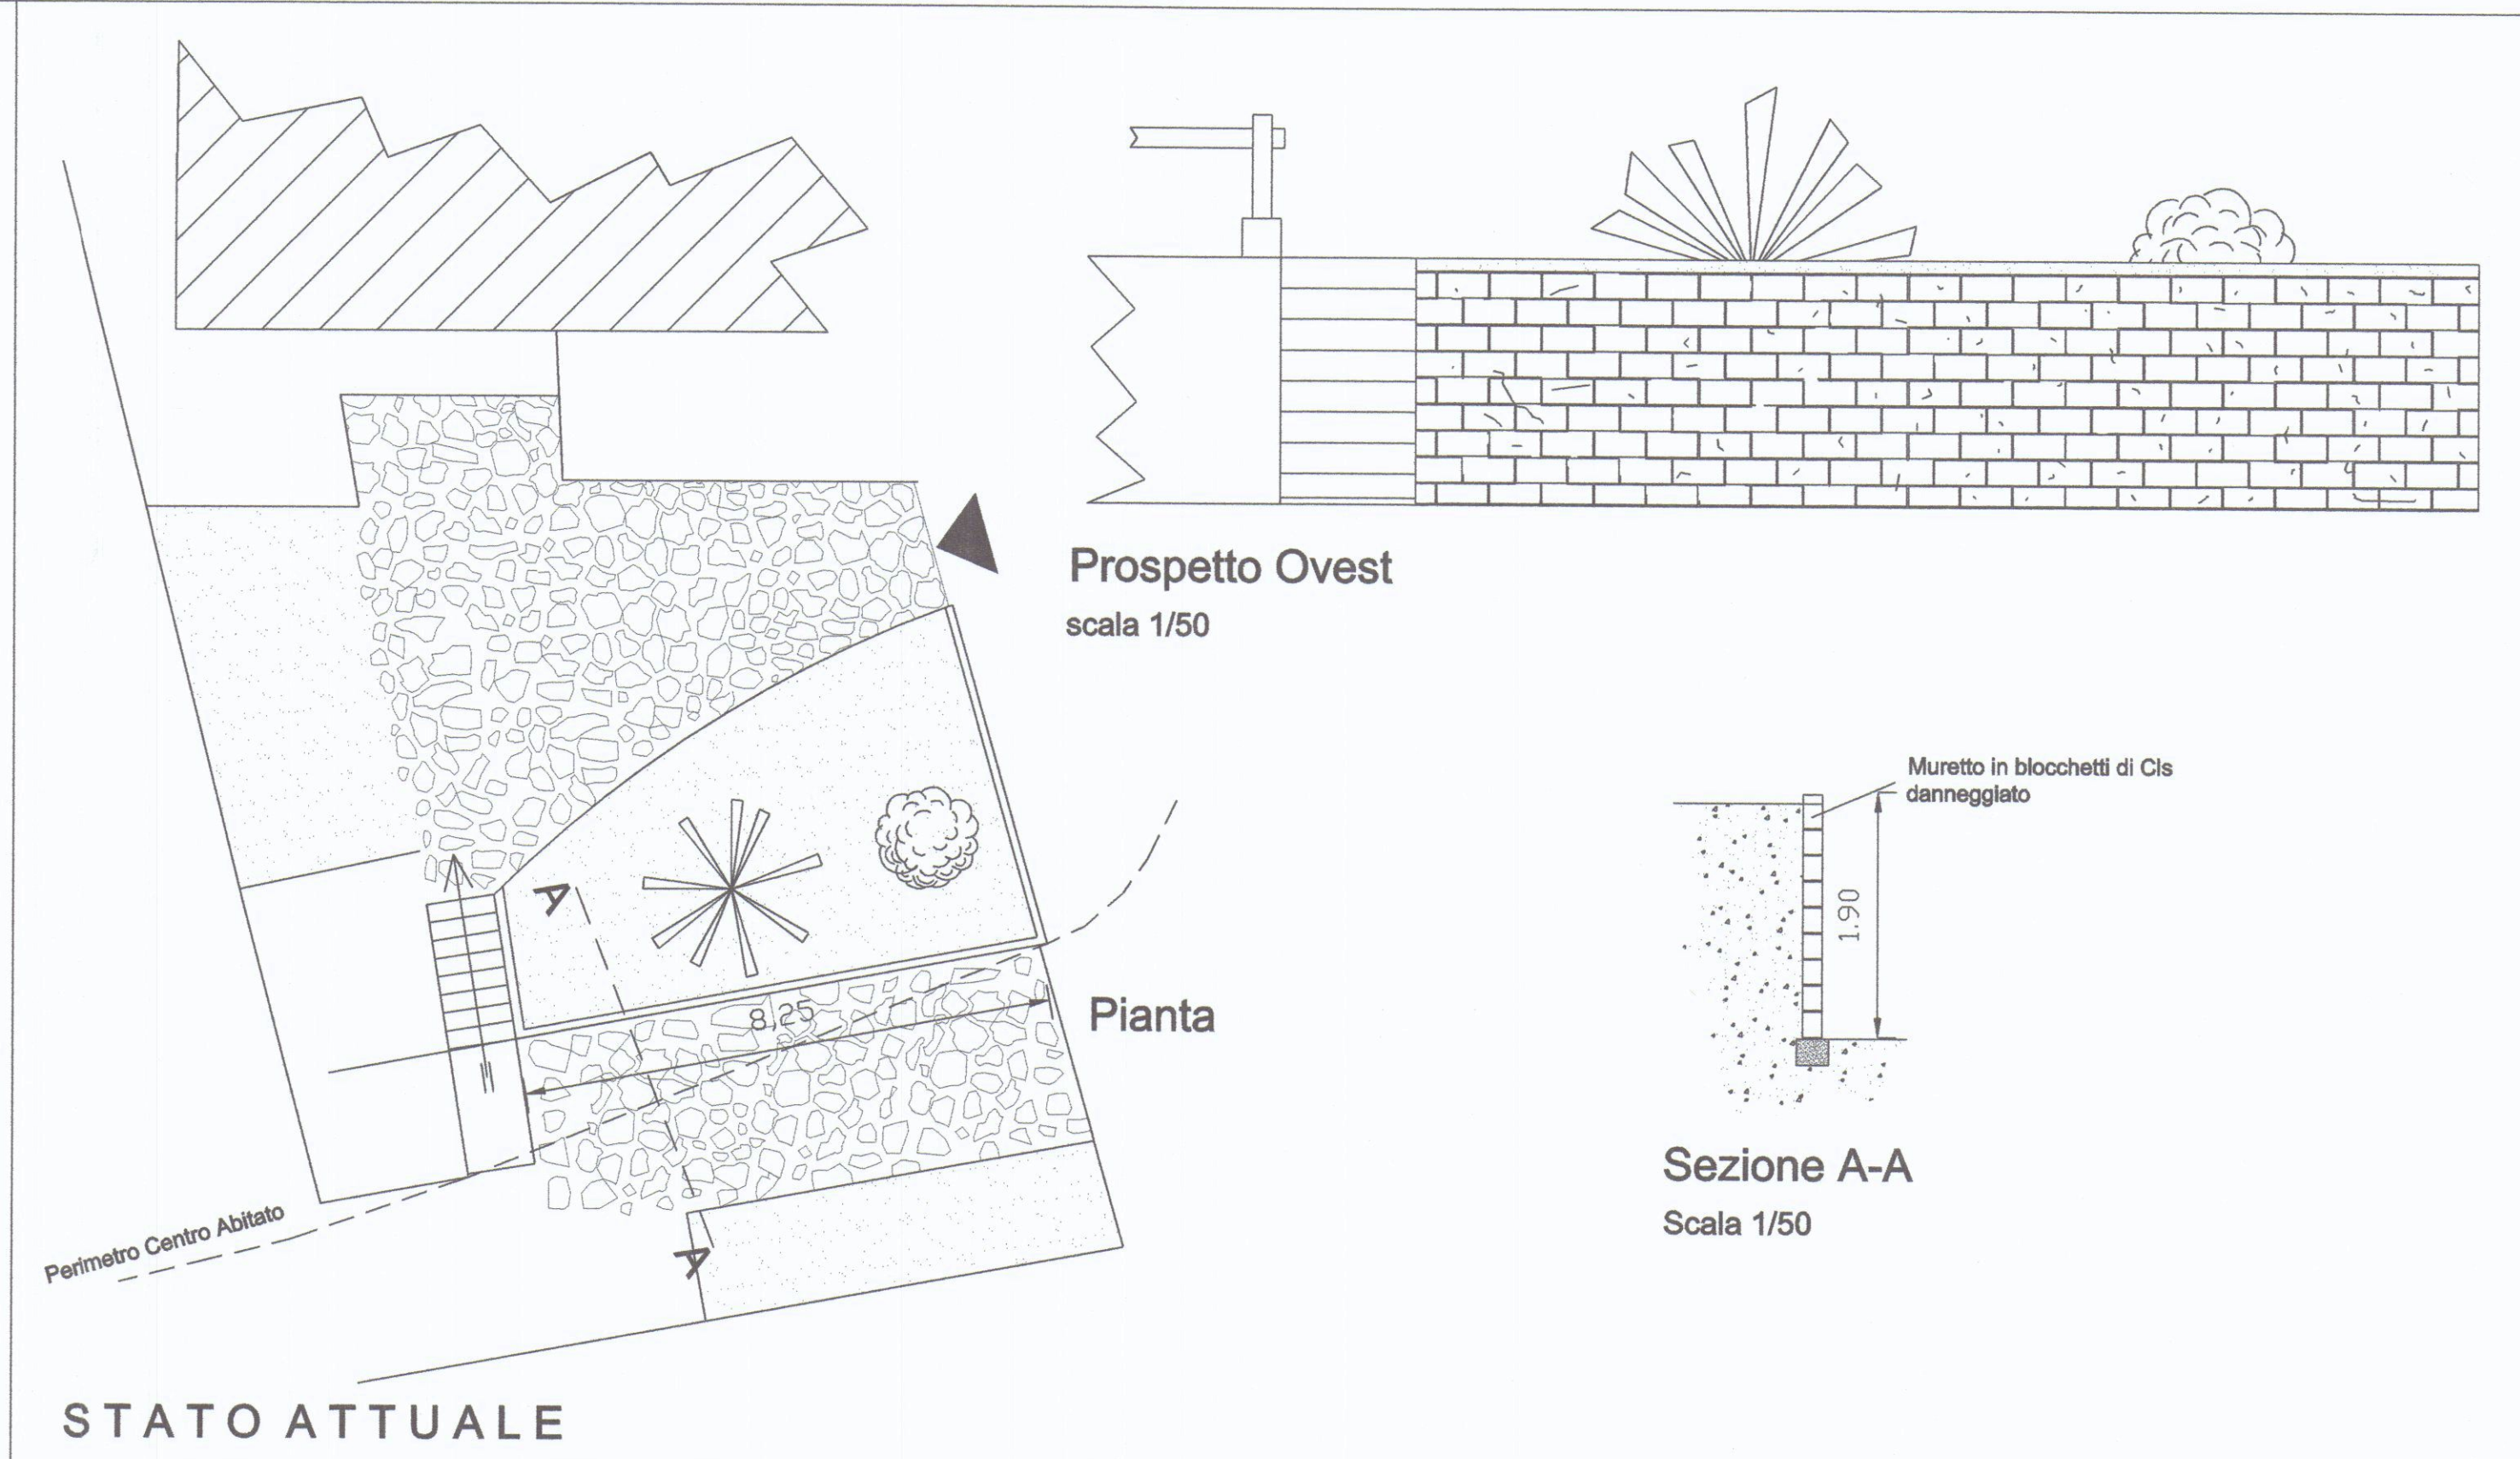


Prospetto Ovest
scala 1/50

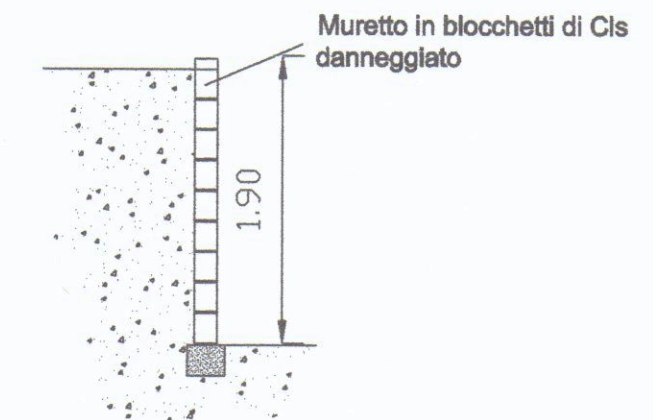

Sezione A-A
Scala 1/50

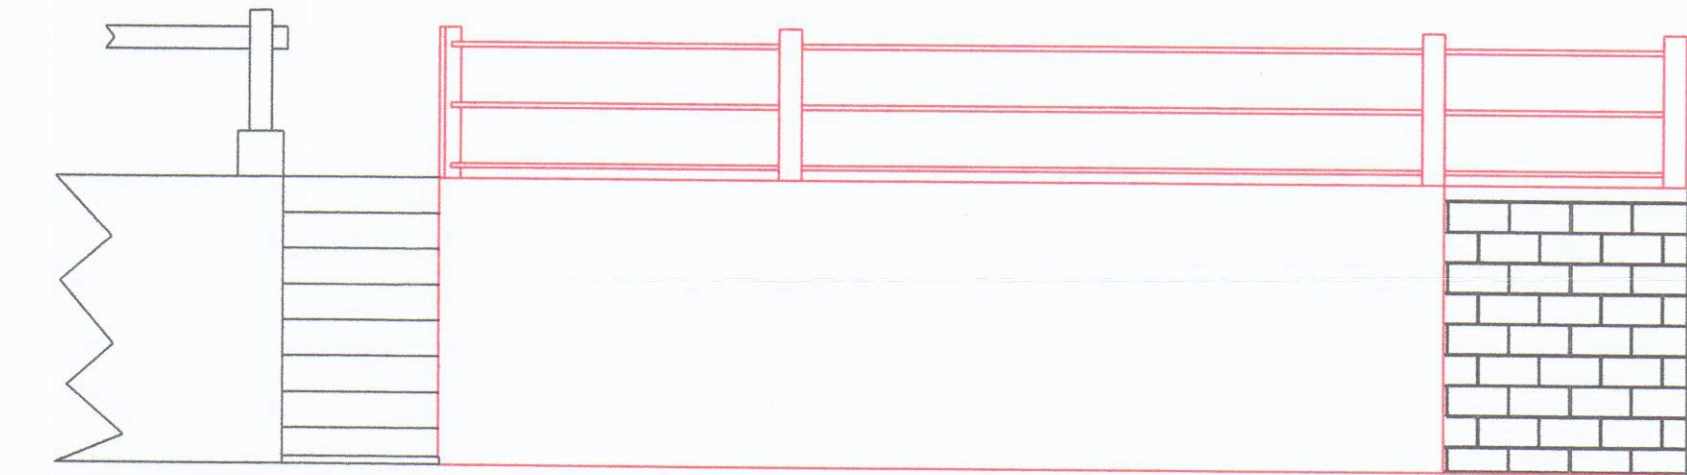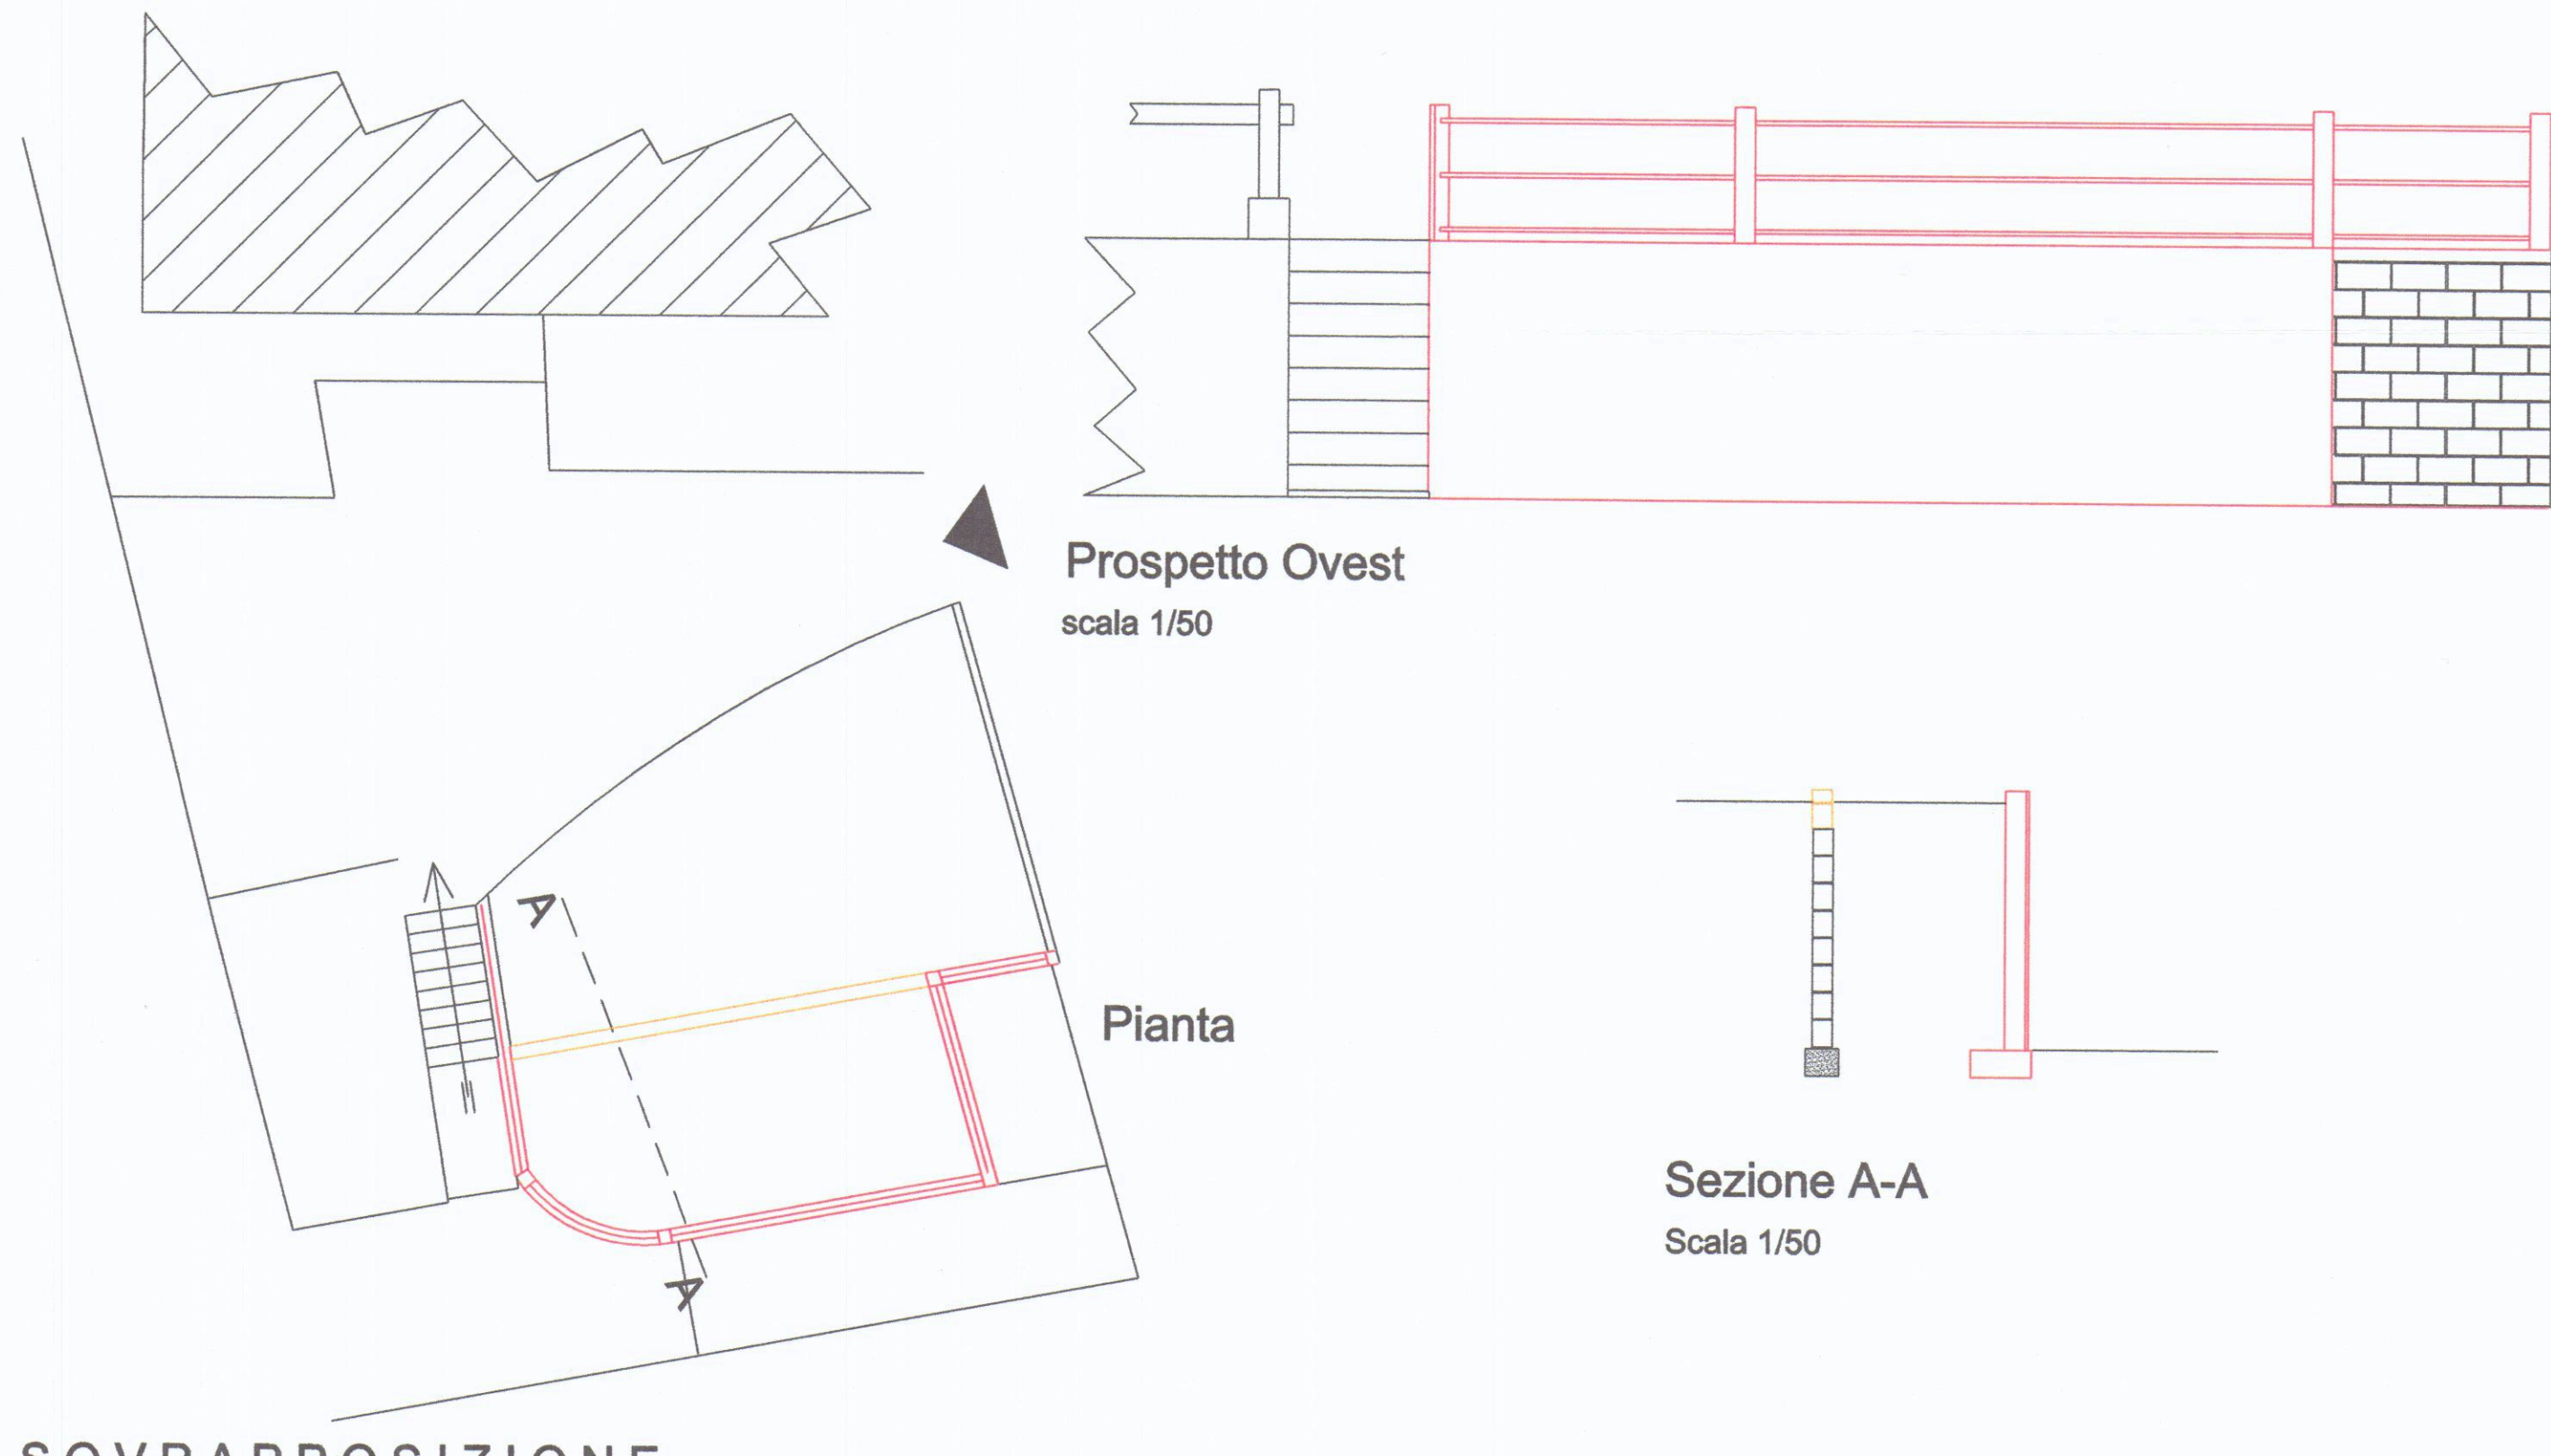

Prospetto Ovest
scala 1/50

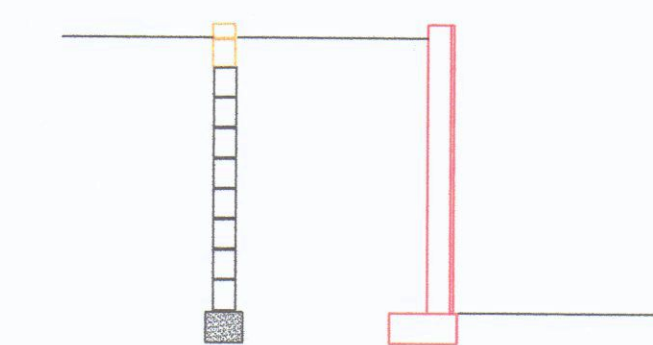

Sezione A-A
Scala 1/50

SOVRAPPOSIZIONE