

Geom. FERRUCCIO PERAZZO

Via Frassina, 120 54031 Arezzo (MS) PRZ FRC 54C25 E48BF
cel. 348/4042246 fax 1786019507 E-mail: geofp@virgilio.it

COMMITTENTE SARTI SILVIO E VATTERONI GIUSEPPINA
OGGETTO MODIFICHE AL PROGETTO DI SOPRAELEVAZIONE DI UN FABBRICATO USO ABITAZIONE
UBICAZIONE AVENZA, VIA ALDO PUCCIARELLI, 30

TAVOLA	RIFERIMENTI CATASTALI	DATA	COMMITTENTE
2	APPROVATO planimetrie piante prospetti sezioni	FOGLIO 105 MAPP. 48, 1026 OTTOBRE 2010	<i>G. Perazzo</i>

Elaborati non riproducibili senza autorizzazione


APPROVATO

COMUNE DI CARRARA
23 NOV. 2010




COMUNE DI CARRARA
SETTORE URBANISTICA


VARIANTE n° 1
Approvato dal Dirigente alle condizioni
indicate nel permesso di costruire
n° 26 del 10 del 11/10/10
elaborato grafico Tav. 2 esaminate
dal Nucleo Vizi e Tutela edilizia
Il Responsabile del Procedimento
(Perazzo Rodolfo)

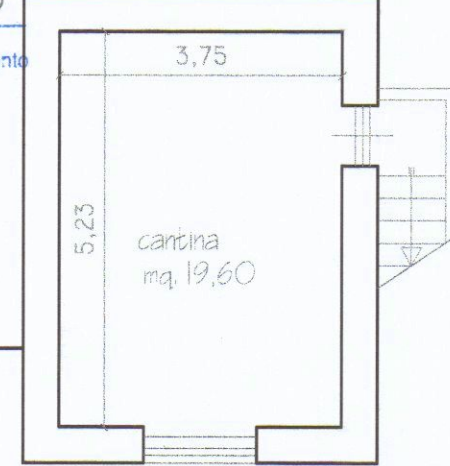


Piano Seminterrato

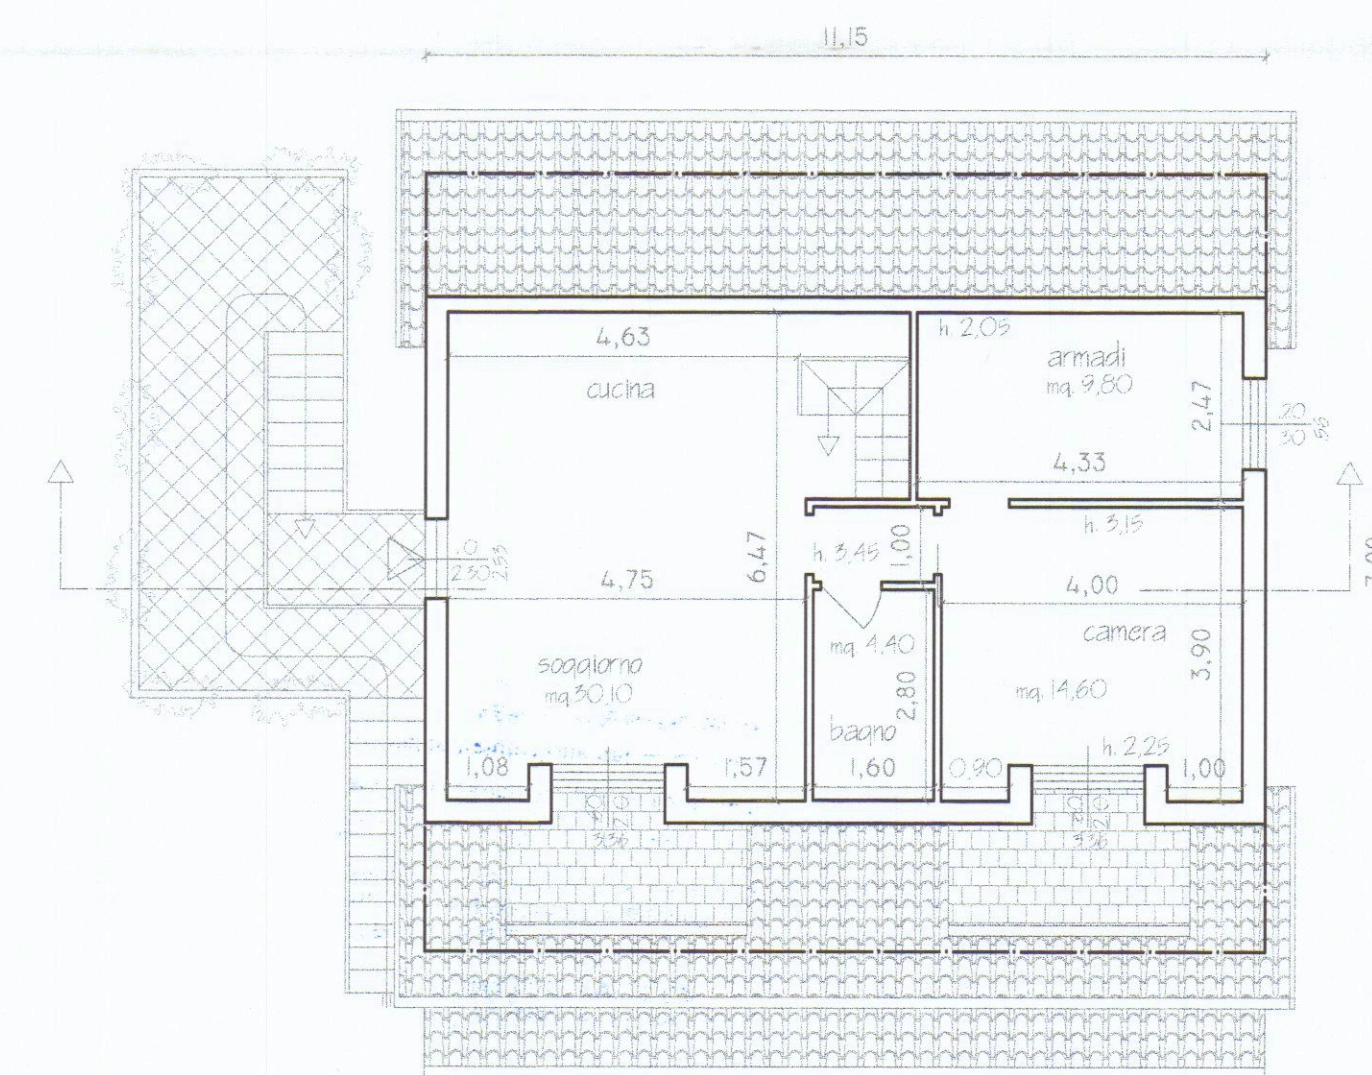


Piano Primo

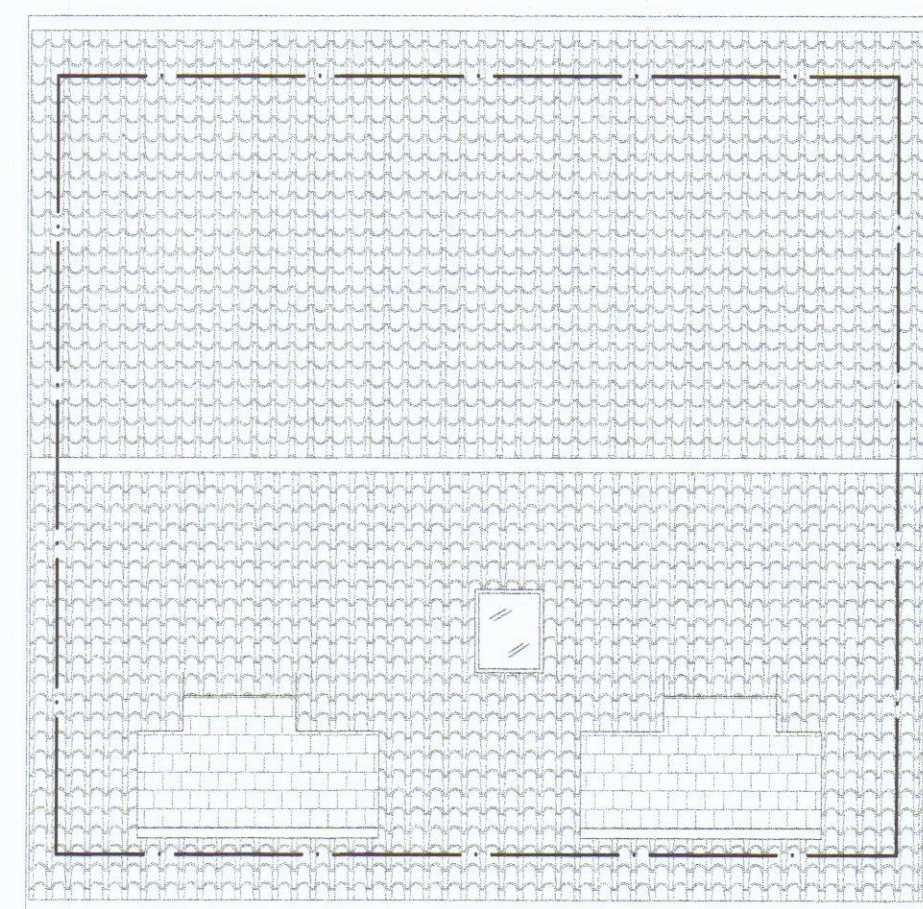


Copertura

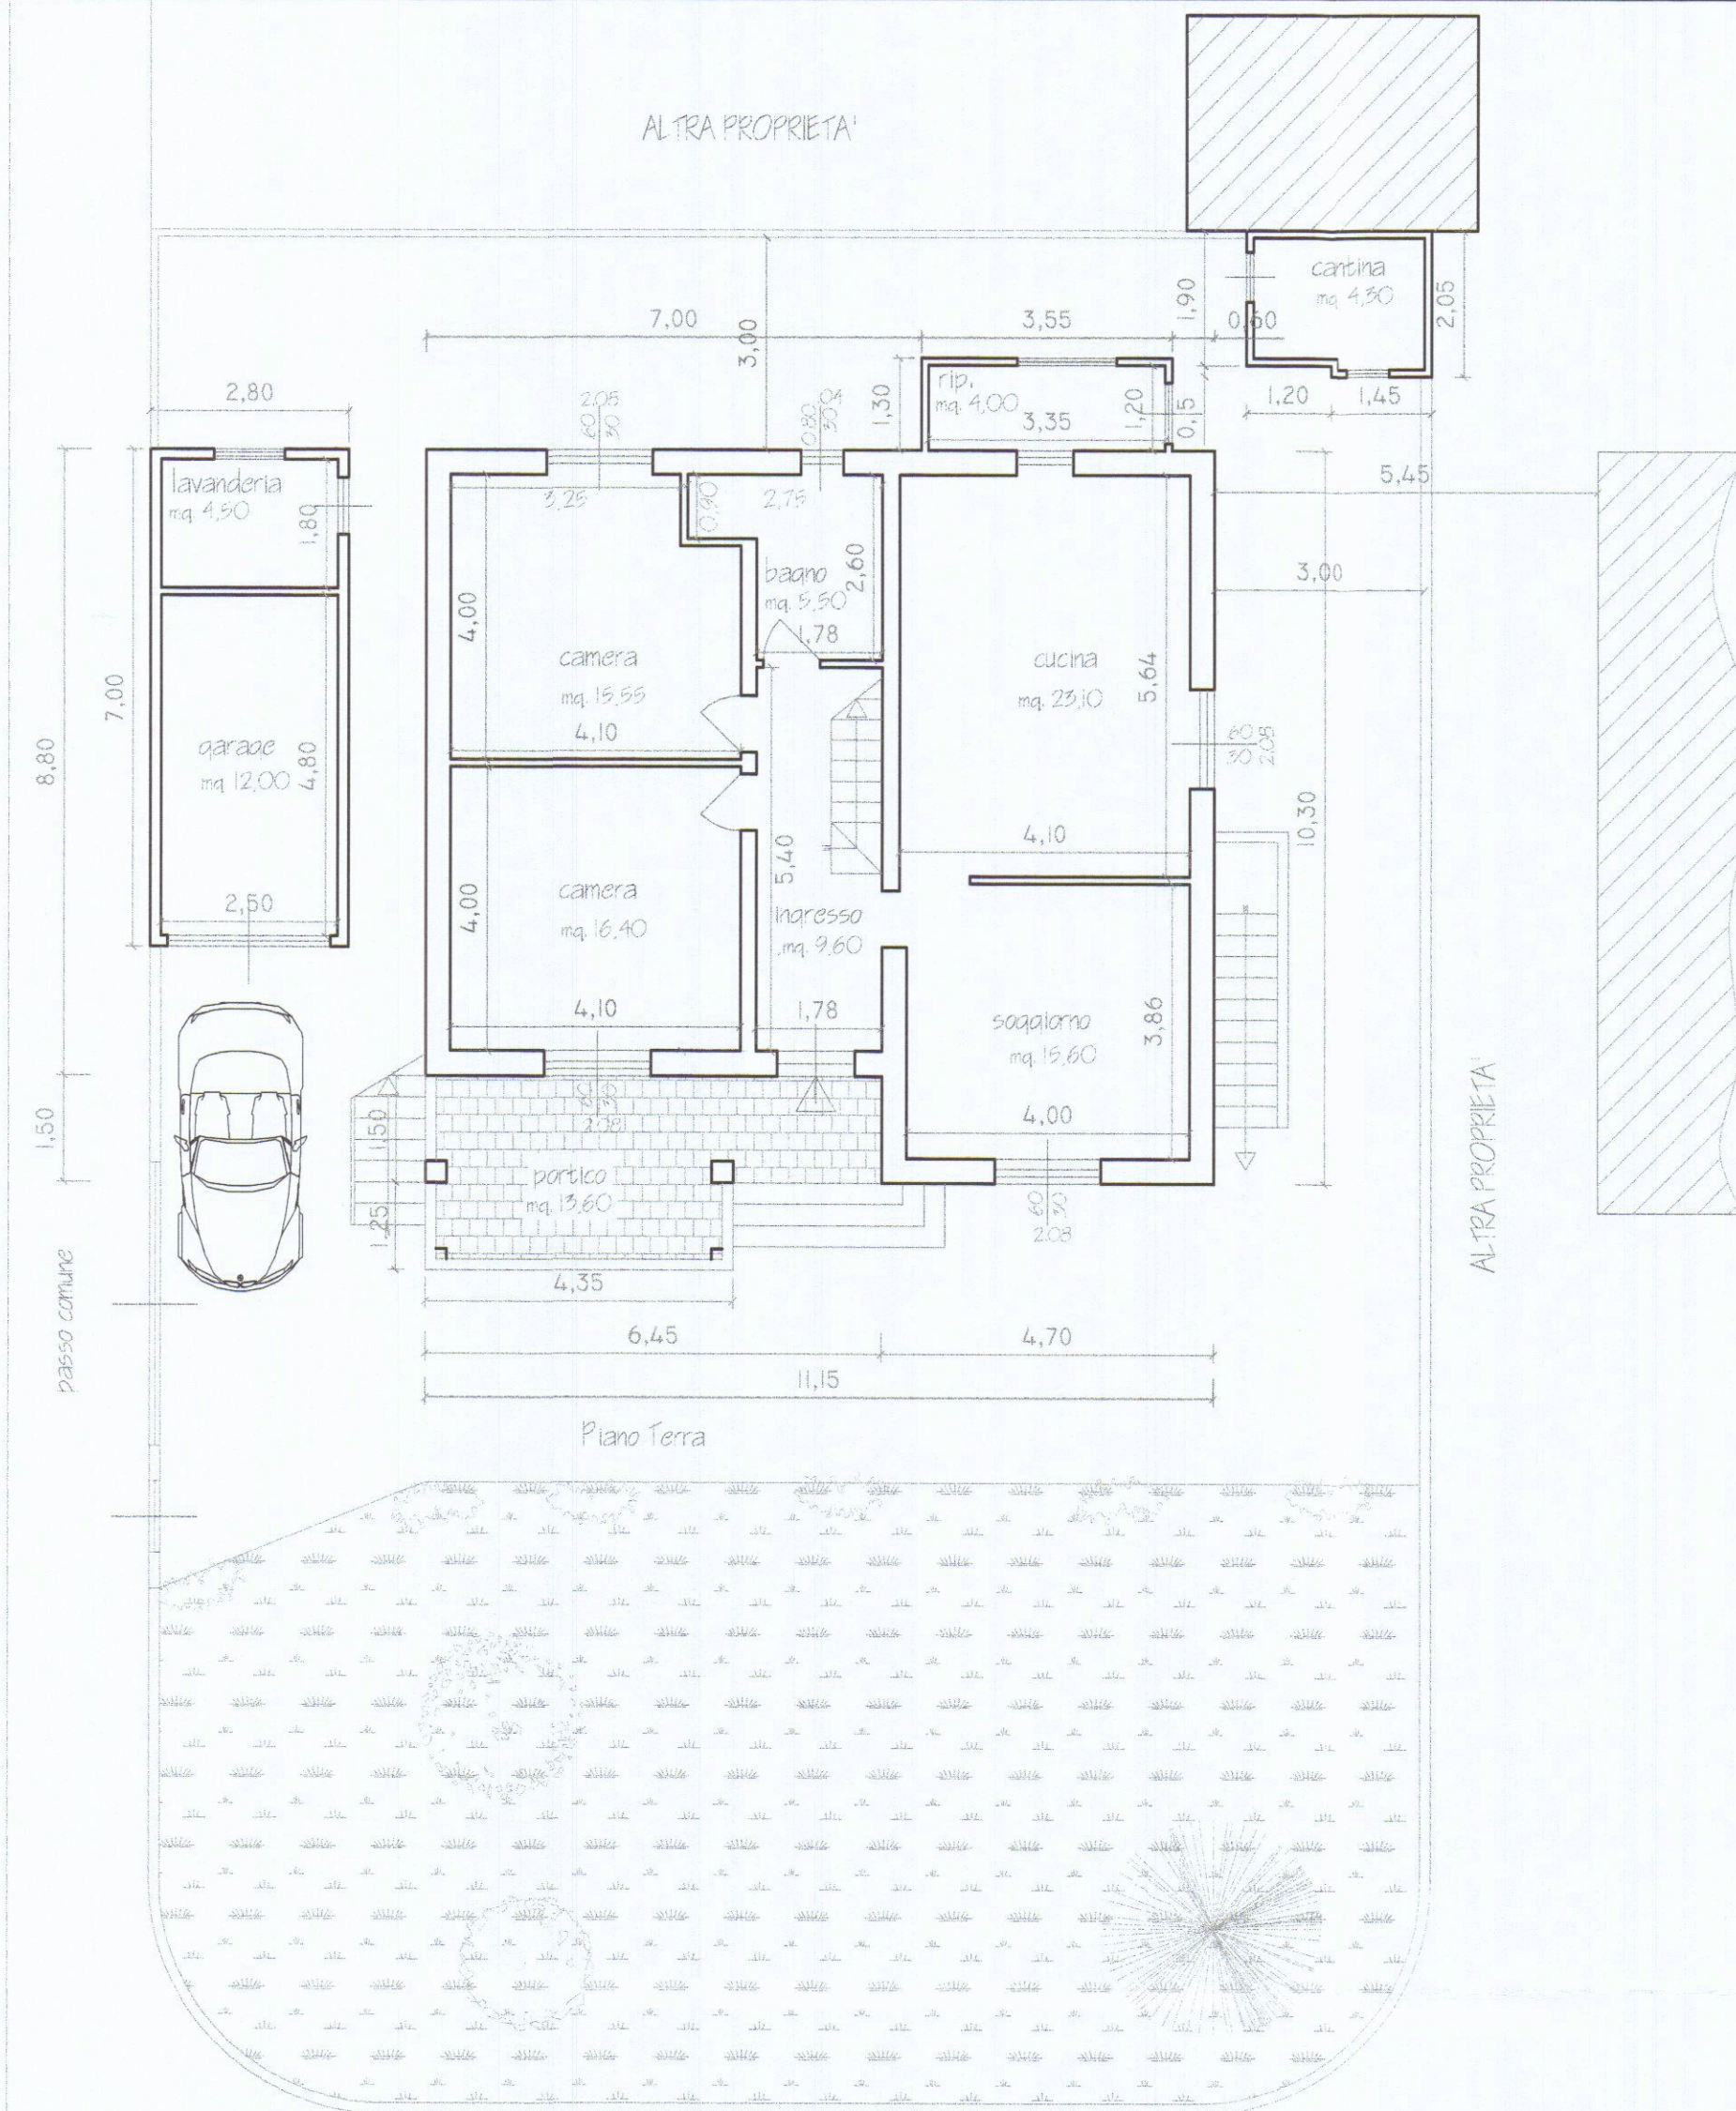


Piano Terra

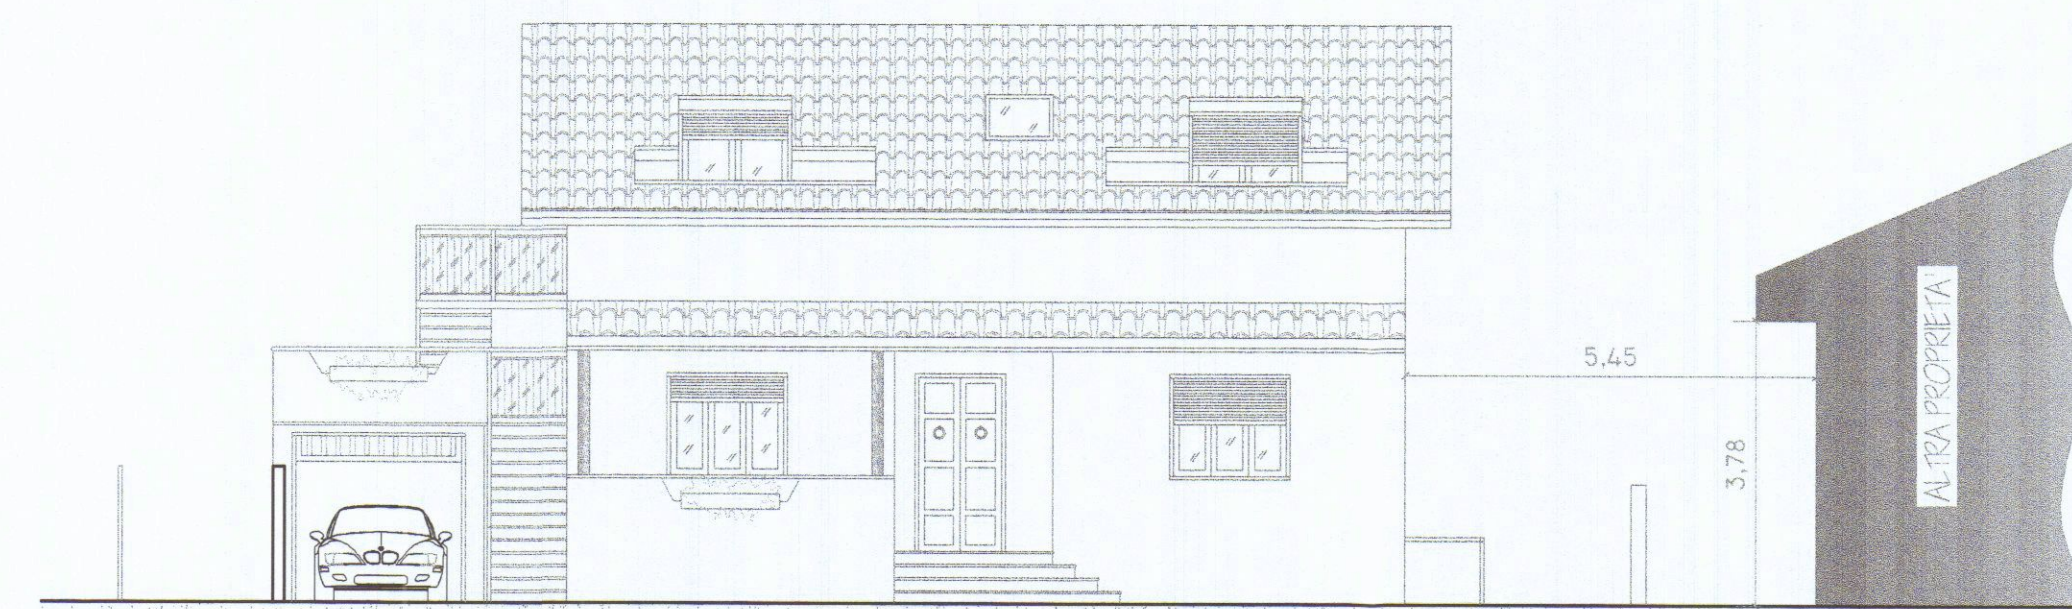


Prospetto Sud

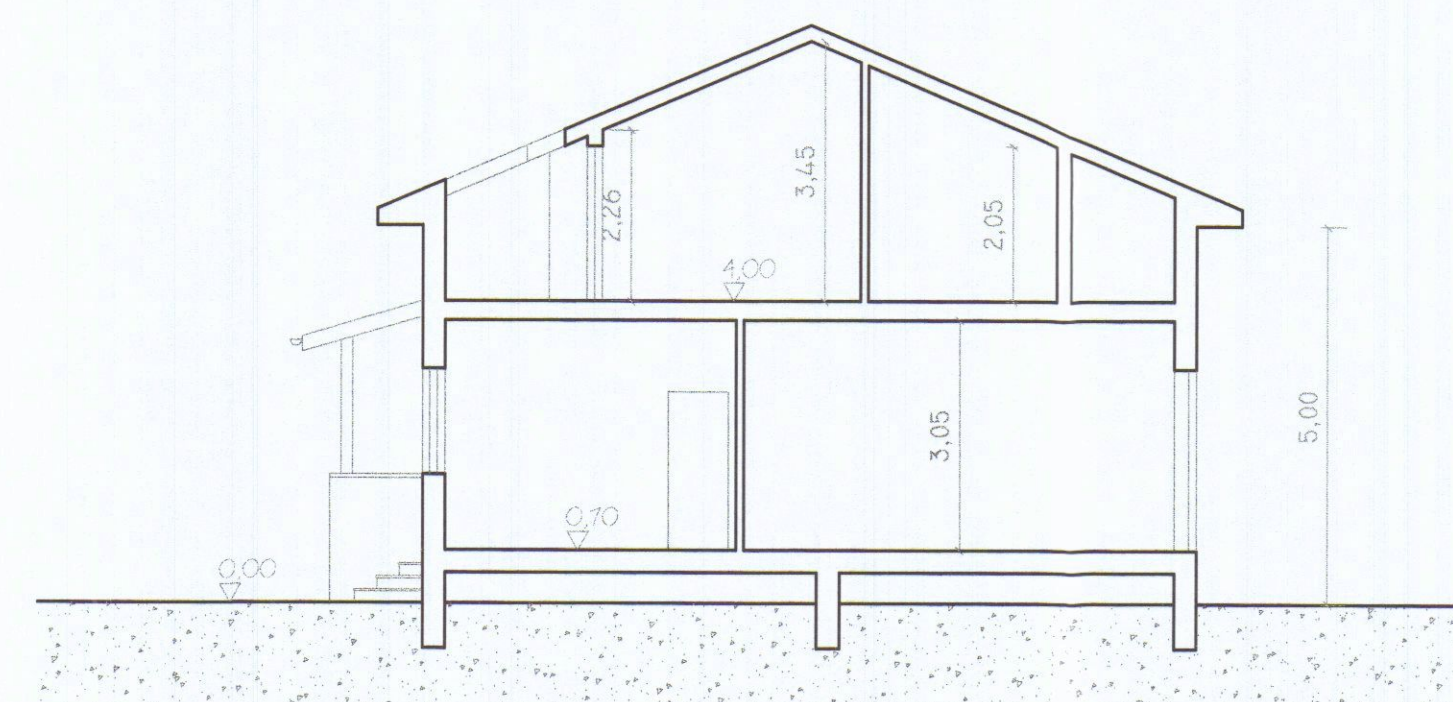


Sezione A-A

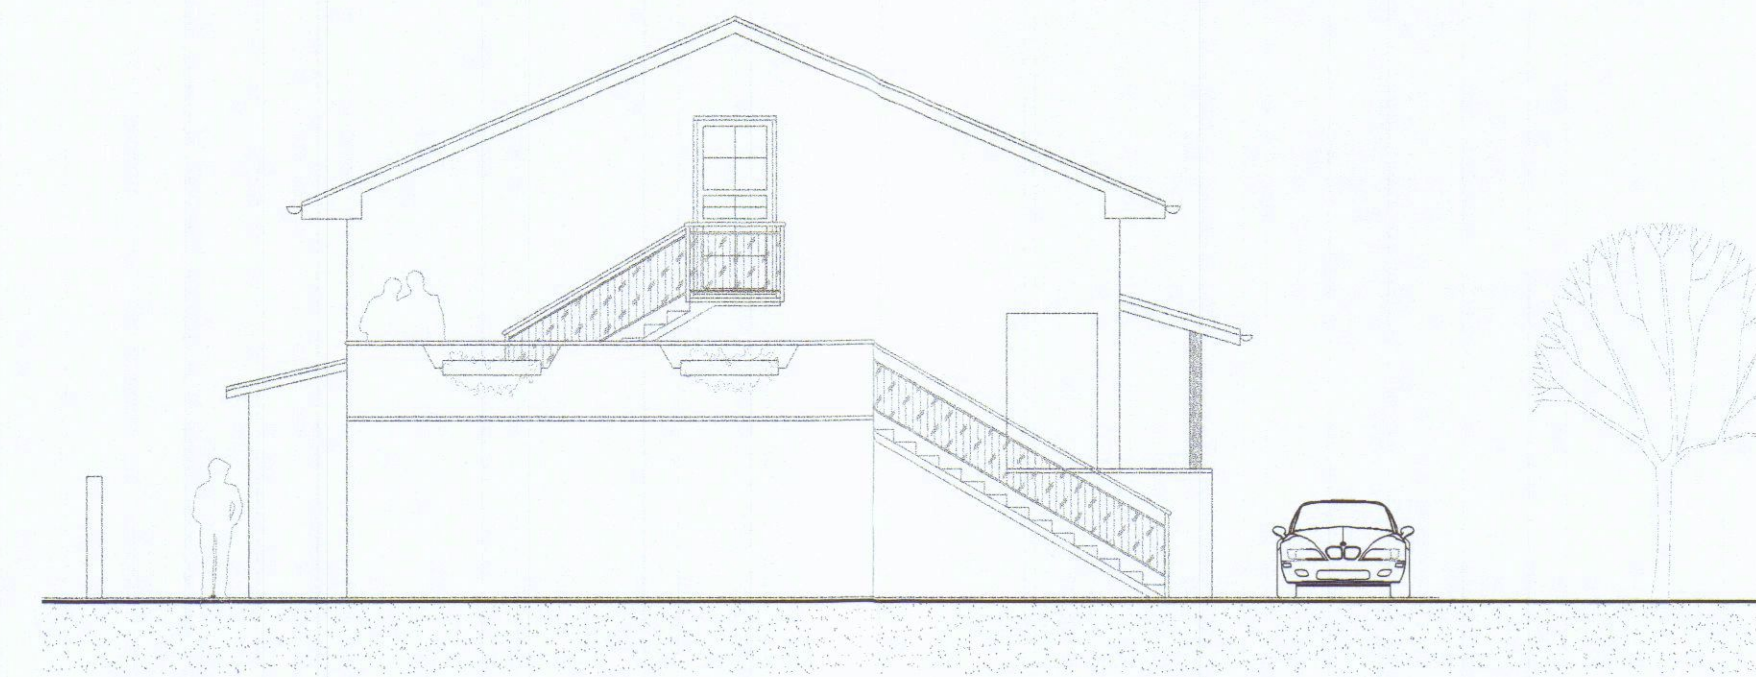


Prospetto Ovest

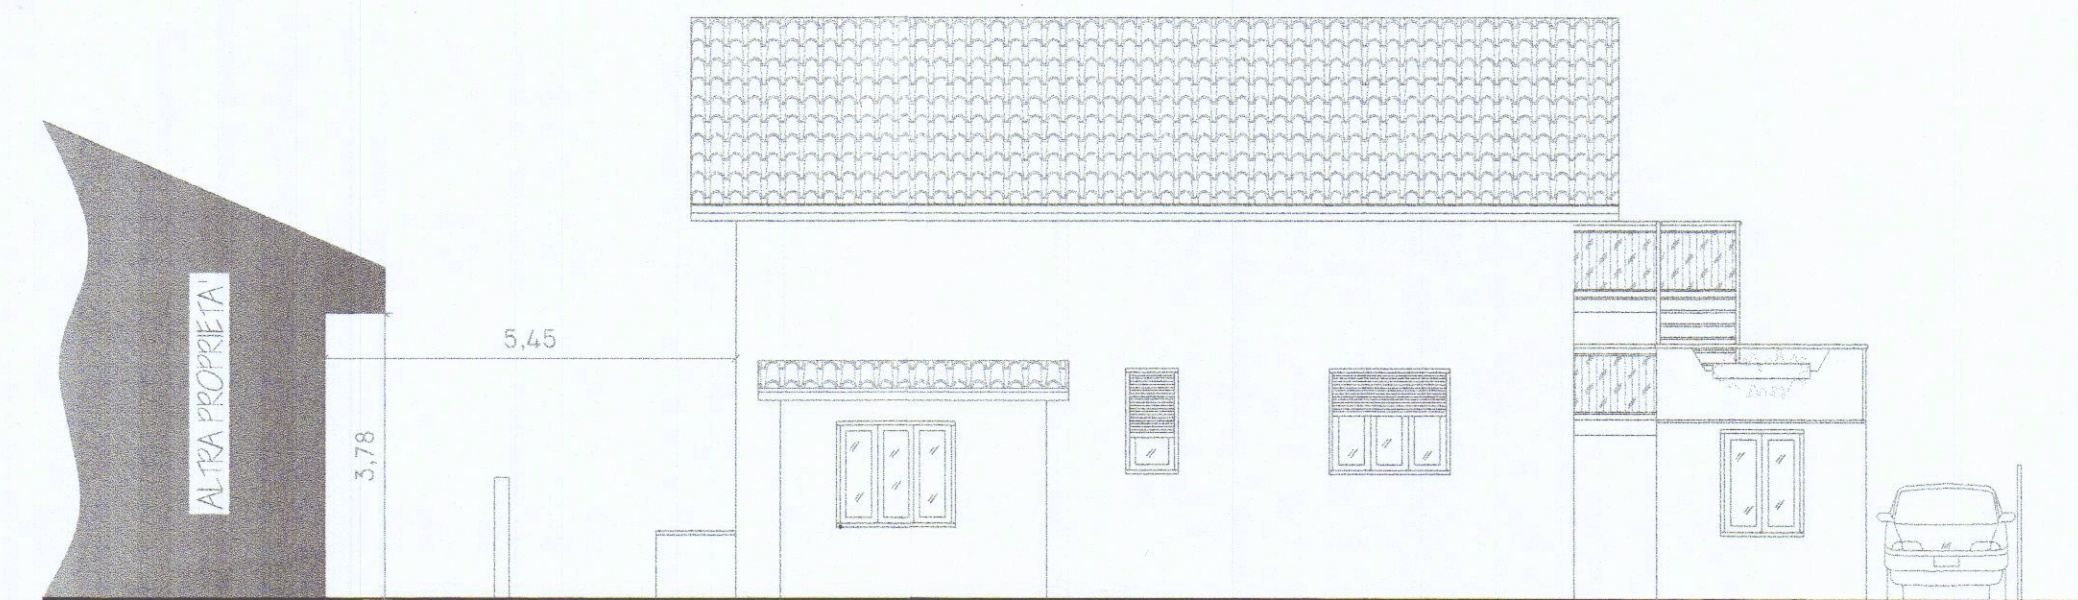

Prospetto Nord

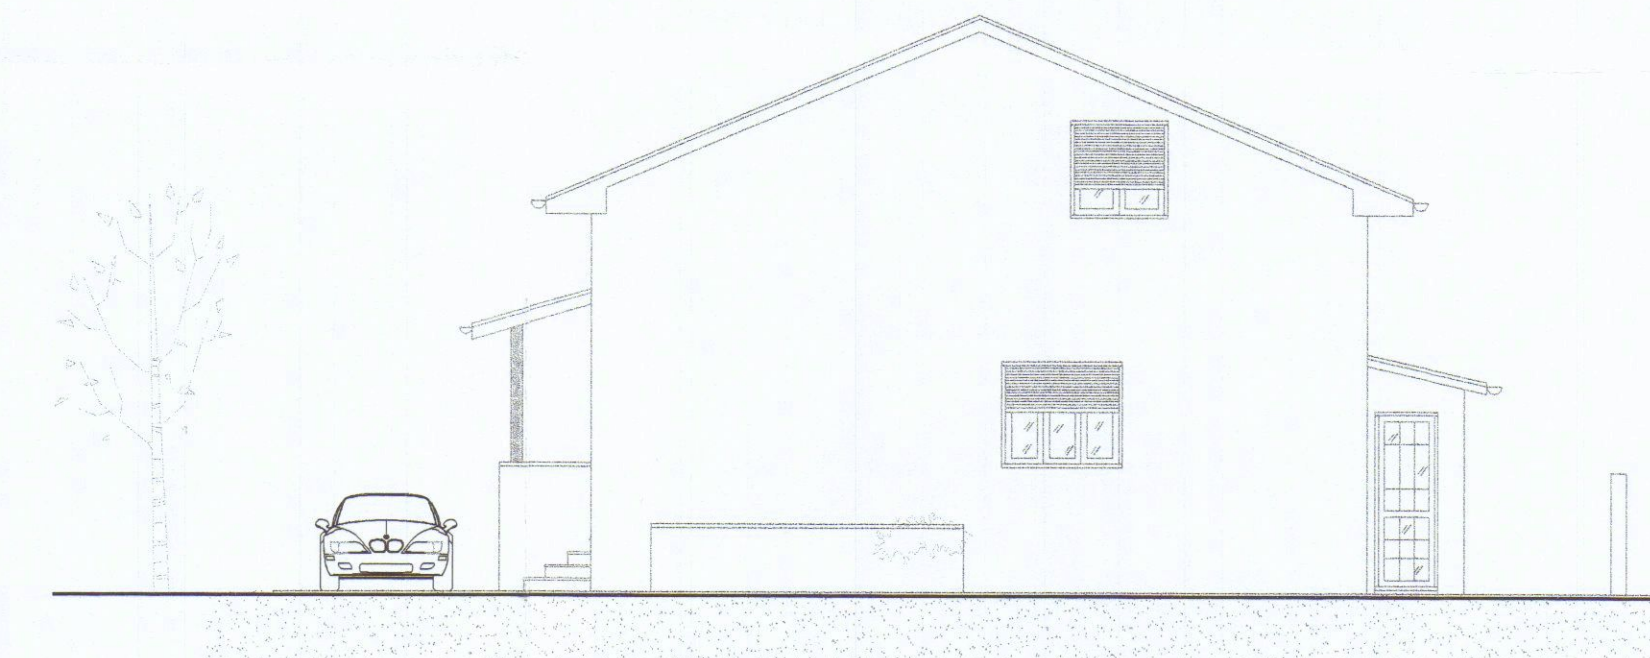

Prospetto Est

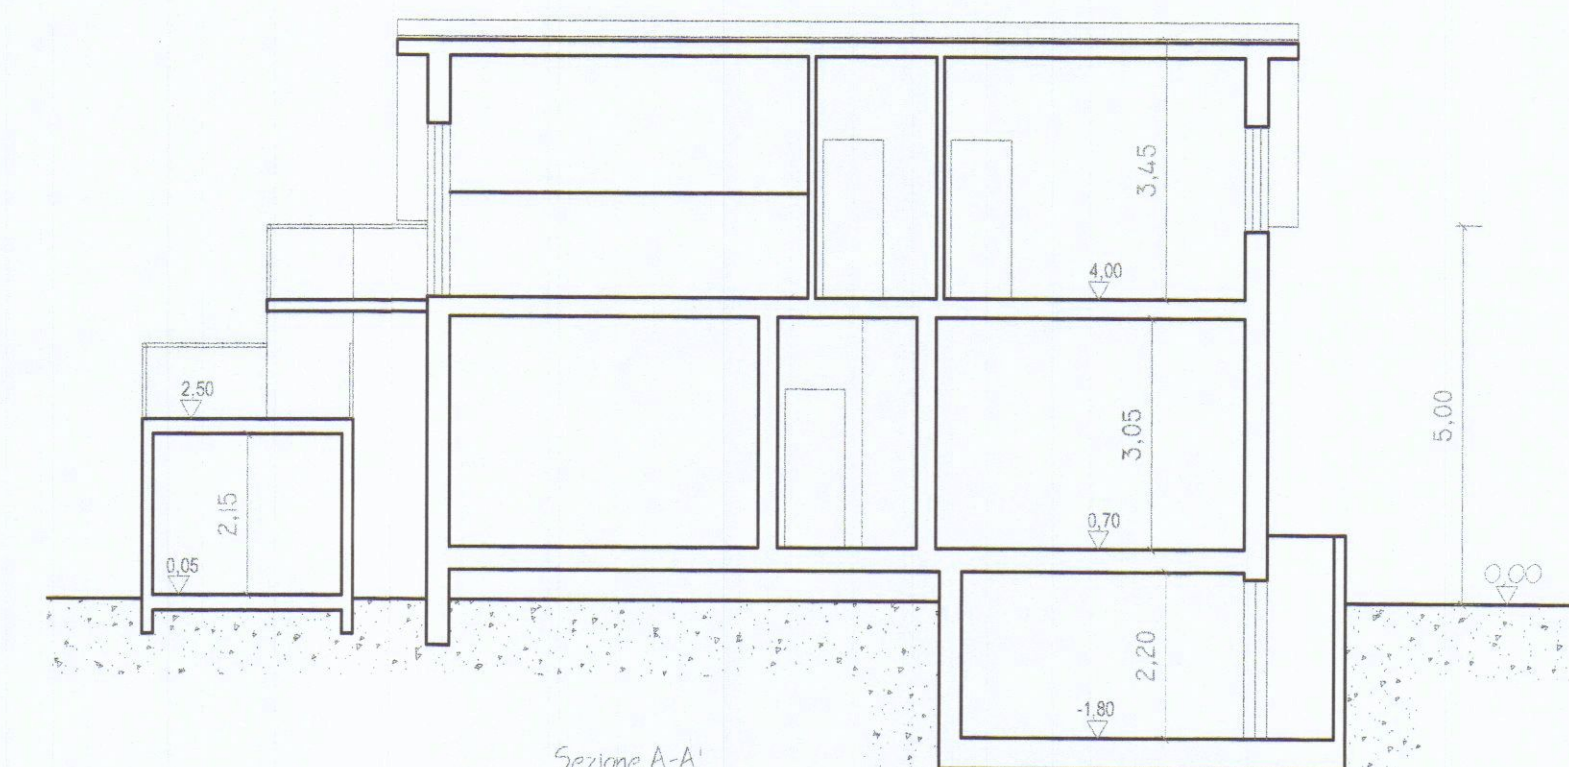

Sezione A-A