



COMUNE DI CARRARA

- Ripartizione Igiene e Sanità -

RELAZIONE IGIENICO SANITARIA

(allegato al progetto de)

Costruzione posta in Fassola Via Montebello
di proprietà di MESSAGGI Giuseppe

A) - LIQUAMI

1) - **Cucina:** l'acquaio sarà munito di sifone idraulico no
Le acque luride verranno allontanate a mezzo di tubazioni in plastica

e convogliate in una fossa settica (ESISTENTE) e quindi nella
fogna comunale

2) - **Gabinetto:** sarà a caduta diretta; a W.C. con cassetta di cacciata di l. 10
I tubi di caduta saranno in, collocati in appositi cassonetti, e prolungati sopra
il tetto (a incasso per) almeno m.

Le pareti verranno impermeabilizzate fino a m. 1,50

I W.C. saranno forniti singolarmente di chiusura idraulica a tenuta

I tubi di cacciata saranno sempre e adeguatamente isolati dal tubo di acqua potabile;

I liquami saranno: 1) immessi direttamente nella fogna comunale secondo le norme proposte dal Regolamento comunale (si allega progetto con sezioni dei tubi, pendenze, pozzetti di raccordo ecc.)

2) convogliati provvisoriamente in un pozzo a tenuta a camere, distanti dalla casa m.

3) in una fossa settica a tre camere. (esistente)

Dimensioni delle fosse settiche:

	1ª camera	2ª camera	3ª camera	4ª camera
larghezza	<u>110</u>	<u>100</u>	<u>090</u>	
lunghezza	<u>120</u>			
altezza (utile)				

I liquami chiarificati verranno convogliati in una fossa a perdere (o in un'impianto di sub-irrigazione con superficie perdente di mq. a persona/vano.

L'altezza della fossa a perdere sarà di m. tenuto conto dell'altezza della falda freatica;

Le fosse settiche e le fosse a perdere saranno impermeabilizzate sul fondo: non saranno messe in comunicazione con le falde sottostanti

Le fosse a perdere distano m. dalle fondamenta dell'abitazione.

Altre notizie:

I gabinetti interni saranno aereati mediante 2 canne: 1 canna della sezione di di ventilazione munita di aspiratore che arriva fino a 1 canna di ventilazione statica di sezione; la porta sarà elevata dal pavimento di cm. 5 o munita di griglie in basso con apertura posta a m. dal pavimento.

B) - APPROVVIGIONAMENTO IDRICO

Avviene direttamente 1) - dall'acquedotto con serbatoi coperti che alimentano anche la cucina non alimentano la cucina

2) - da un pozzo 3) -

il pozzo distante dalla casa m.; dalla fossa settica m.; dalla fossa a perdere m.

Il pozzo è fondo m.; è a valle; a monte; dal pozzo nero fossa settica; fossa a perdere concimaia da cisterna

C) - IMMONDIZIE

Verranno raccolte: in una concimaia; dalla Nettezza Urbana I contenitori individuali provvisoriamente verranno sistemati in appositi raccoglitori

D) - ISOLAMENTO

Attorno alla casa verrà costruito un marciapiede perimetrale

Si prevede l'esistenza di un vespaio alto m. sarà areato

Si provvederà all'isolamento laterale dei muri dei; i vani del piano terra sono rialzati dal piano di campagna di m. Si allega lo schema secondo il quale verrà realizzato il vespaio e l'isolamento laterale

E) - PARTICOLARI TECNICI

1) - altezza dei vani del seminterrato interrati per m.; del piano terra dell'ammezzato; dei piani intermedi; dell'ultimo piano/attico

2) - La superficie delle finestre non sarà inferiore a della superficie delle stanze.

3) - Gli scalini avranno una pedata di cm., una alzata di cm. Le scale saranno aereeate ed illuminate direttamente ed interrotte da pianerottoli Non aereeate ed illuminate ma

4) - Le pareti esterne saranno intonacate si

5) - Le acque meteoriche verranno allontanate si

6) Sarà fatto lo stenditoio

7) La casa sarà soffittata

8) Le soffite saranno usabili/abitabili/non usabili

La copertura sarà eseguita in

Sarà garantita una adeguata impermeabilizzazione ed un razionale isolamento termico dei vani dell'ultimo piano. (Precisare isolamento termico

F) - ISOLAMENTO ACUSTICO DELL'ASCENSORE

Verrà posto in opera un ascensore

L'isolamento acustico dell'ascensore verrà così realizzato

Le porte saranno munite di opportuni mezzi atti ad attuire i colpi di chiusura

G) - FUMI E VAPORI

1) - Cucine: le cucine saranno dotate di cappa fumaria si e di canna fumaria si della seguente dimensione Ø 8 cm. con sezione: circolare/rettangolare/quadrata.

Il comignolo arriverà fino a m. 2.80 oltre il culmine del tetto e terminerà con suppelletto

Oppure

Le cucine saranno munite di canne multiple tipo

La sezione del collettore principale sarà di cmq. Vi saranno collegate n. 7 cucine, la cui canna fumaria (collettore secondario) avrà una sezione di cmq. Il collegamento avverrà a m. dal pavimento del piano superiore. Complessivamente la sezione del collettore principale sarà pari o superiore alla somma delle canne delle varie cucine

La canna dell'ultimo piano sarà indipendente. La canna multipla e quella singola termineranno con un aspiratore statico. Il comignolo avrà un'altezza di m, oltre il culmine del tetto.

H) - RISCALDAMENTO DOMESTICO

a - per appartamento: non esiste

L'appartamento sarà dotato di un impianto di riscaldamento singolo. La canna fumaria sarà indipendente. di sezione di cmq. e terminerà oltre il culmine del tetto di m. e sarà munita di aspiratore statico,

il vano sarà aereato a mezzo di

b - per costruzioni dotate di riscaldamento centrale :

il locale sarà aereato mediante

La caldaia verrà sistemata in locale direttamente comunicante con l'esterno.

Il locale sarà munito di apertura minima di mq. di superficie e rimarrà sempre aperta per la areazione e ventilazione del locale. Il volume da riscaldare previsto sarà di m³, la potenza della caldaia di Cal/h, La canna fumaria avrà l'altezza di m. ed una sezione di cmq.

c - altro sistema :

.....
.....
.....

G' - Nella costruzione di canne fumarie verrà utilizzato materiale coibente atto ad impedire perdite di calore. I giunti di pezzi prefabbricati saranno impermeabilizzati. la parete interna delle canne fumarie sarà liscia e priva di sporgenze. Le canne fumarie non presenteranno tratti orizzontali. I collegamenti necessari in casi particolari avranno un'inclinazione di gradi 45 ed avranno una lunghezza non superiore a m. 3

Le canne fumarie non presenteranno restringimenti

L'aspiratore statico avrà una superficie di 5/4 rispetto alla sezione della canna.

L'isolamento termico sarà realizzato come da progetto allegato


d - per scaldabagno :

L'appartamento sarà dotato di scaldabagno a ^{gas} gas/carbone/legna/gas liquido/cherosene/o altri combustibili liquidi.

Questo focolare verrà fornito della relativa canna fumaria munita di aspiratore statico e di dispositivo atto ad evitare spegnimento per riflussi d'aria (la sezione della canna sarà di cmq.).

Il vano sarà areato mediante

Si allega schema dell'impianto

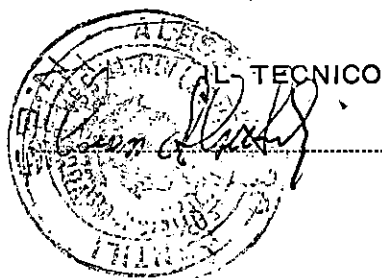


IL PROPRIETARIO
Messaggio Giuseppe

PROPR. MESSAGGI GIUSEPPE
FOSCOLA VIA MONTEBELLO 6.

SCHEMA SVALTIMENTO ACQUE

SCALA 1:100

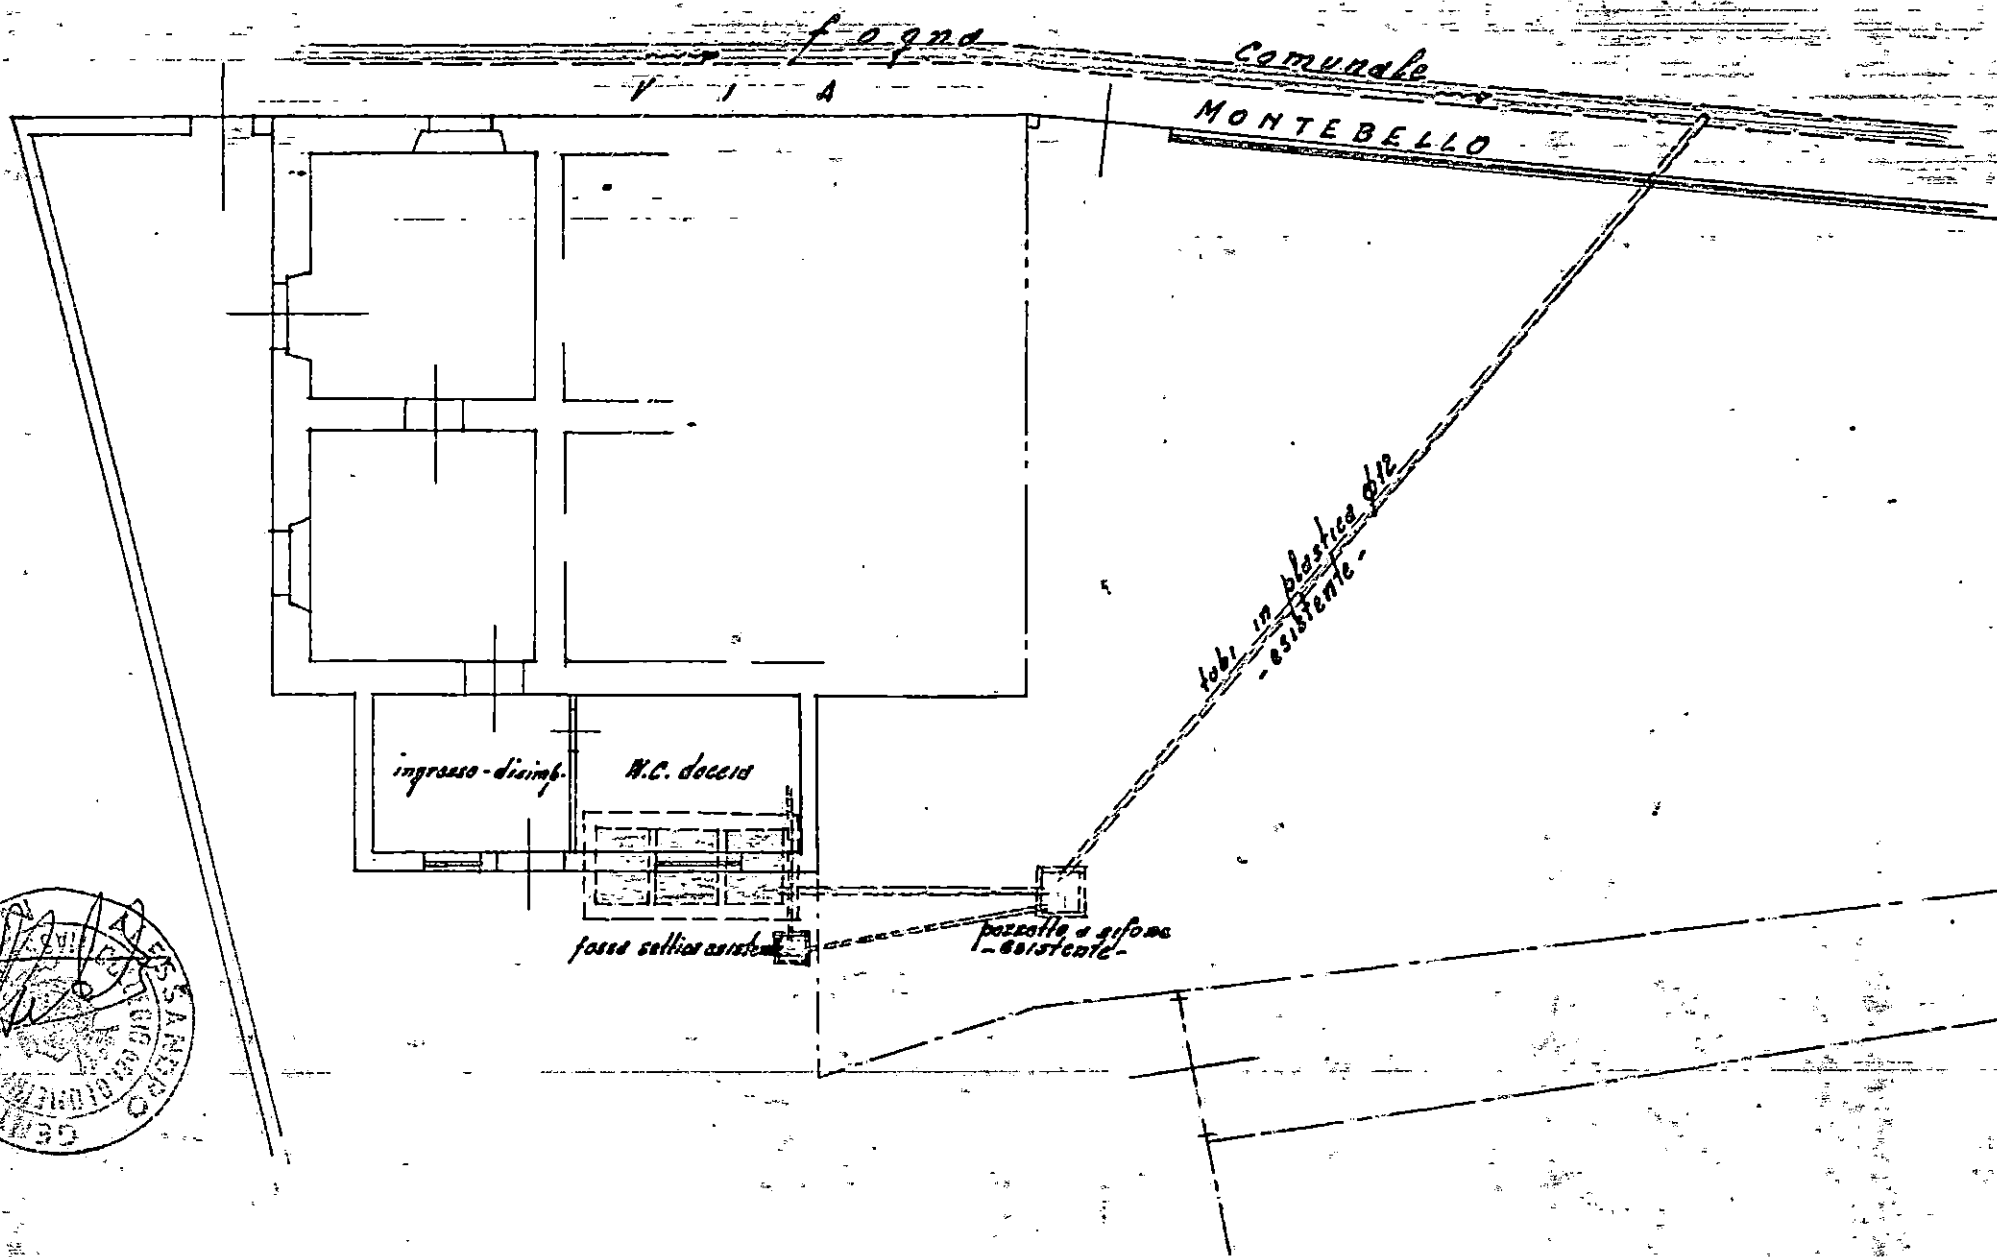

"IL sottoscritto Geniti Alessandro, nella sua qualità di progettista del fabbricato di cui alla presente richiesta, (*) presa conoscenza del contenuto della circolare n.4 del 5/2/1960 della Direzione Generale dei Servizi Antincendi e della nota n.1088 del Comando Provinciale Vigili del Fuoco di Massa-Carrara, dichiara sotto la propria responsabilità che il progetto riguarda edificio per il quale a mente della circolare predetta - è imposto/non è imposto - l'obbligo di sottoporre gli elaborati tecnici all'esame del locale Comando Vigili del Fuoco, in quanto _____

Data 20/2/1980

Firma _____

_____ oggetto di



COMUNE DI CARRARA

Prot. N. Alleg. N.

Risposta a N.

del

Carrara, 7/3/80

OGGETTO: Contributo commisurato al costo di costruzione

ALLA RAGIONERIA COMUNALE

SEDE

Fabbricato uso civile abitazione sito a Amole
commerciale

Via Montebello Mapp. 95 sub 2 Fo 51

Proprietà MESSAGGI Giuseppe

Residente in Ubbello via Uoverso

IMPORTO ALIQUOTA % £ 284.0000

TOTALE £ 284.0000

Pagamento rateale bimestrale in n° rate costanti di

£ garantite con fideiussione del

 n° emessa da

IL FUNZIONARIO INCARICATO



COMUNE DI CARRARA

UFFICIO

URBANISTICA

Prot. 2636/211

Carrara li 21/2/30

Si invita il tecnico sig. gentili Almerico

residente a Carrara in via Montebello

n° 8 redattore del progetto di : ☐ costruzione ☒ ampliamento ☐ sopraelevazione ☐ ristrutturazione ☐ recinzione

e p.c. il proprietario sig. Messaggio

residente a Usciana in via Masera

n° 93 a presentarsi nei giorni di LUNEDI' MERCOLEDI' VENER=

DI' presso questo Ufficio per il completamento della pratica con

i seguenti documenti:

- | | |
|--|---|
| ☐ Fotocopia codice fiscale proprietario/progettista | |
| ☐ Bolli | ☒ Pagamento oneri di urbanizzazione e percentuale |
| ☐ Marche Giotto | afferre il costo di costruzione |
| ☐ Contratto o certificato catastale | |
| ☐ Estratto di mappa o tipo di frazionamento | |
| ☐ Aereofotogrammetria | ☒ Tabella schema superfici utili |
| ☐ Fotografie | dei vani |
| ☐ Completamento cartella | ☐ Dichiarazioni liberatorie ENEL |
| ☐ Completamento disegni | ATNA ITALGAS SIP |
| ☐ Atto notarile | ☒ Computo metrico estimativo |



COMUNE DI CARRARA

Oggetto : Richiesta concessione edilizia.-

Prot. n° 3636/274

Carrara, li 19/3/1980

RACCOMANDATA R.R.

AL SIG. MESSAGGI GIUSEPPE

c/o Giuseppini Giuseppe

Via Agricola, 72

FOSSOLA

Mi pregio informarla che in data 19/3/1980 è stata rilasciata la concessione edilizia da Lei richiesta per i lavori di ampliamento di fabbricato

a Fossola Via Montebello

e che dalla data del ricevimento della presente decorre il termine di un anno previsto dall'art. 4 comma IV° della legge 28/1/77 n°10 per l'inizio dei lavori e di 3 anni di cui al punto 1 della deliberazione del Consiglio Comunale n°248 del 20/1/78 per l'ultimazione dei lavori.

La S.V. è invitata a volersi presentare, prima dell'inizio dei lavori, presso la Sez. Urbanistica del Comune per il ritiro dell'atto nei giorni di Lunedì, Mercoledì, Venerdì dalle ore 8,30 alle 12,30, cinque giorni dopo il ricevimento della presente.

RELAZIONE DI NOTIFICA - L'anno millenovecento 80

addì 21 del mese di gennaio

io sottoscritto messo comunale incaricato, ho notificato ad ogni effetto di legge e perchè ne abbia piena conoscenza copia del presente atto al Sig.


GIUSEPPINI GIUSEPPE

nella sua residenza in _____

consegnandole a mani di _____

IL SINDACO

Gerardi Alfredo

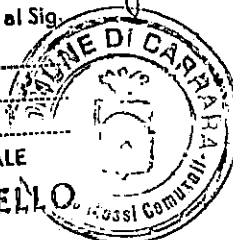

IL MESSO COMUNALE

COSTA MARCELLO


FIRMA DEL RICEVENTE

Alfredo Gerardi

-1 APR 1980

Unili
2/4/80

P.L.

 

n. 85 anno 1980
tagliandi 410

COMUNE DI CARRARA
UFFICIO URBANISTICA
Protocollo N. 1082
Data -1 APR 1980

Carrara

ALL'UFFICIO URBANISTICA DEL COMUNE DI
CARRARA

Il sottoscritto MESSAGGI Giuseppe residente a
Milano Via Novara n. 98
titolare della CONCESSIONE n. 91 datata 21-2-1980
per la costruzione di un fabbricato ubicato in Via Montebello
località Fossola, con la presente

RICHIEDE

a norma dell'art. 17 del R.E.C. sopralluogo da parte di codesto ufficio per definire gli allineamenti e concedere nulla osta per l'inizio dei lavori previo versamento della quota per diritti d'ufficio.

Distintamente

Il Titolare della Concessione

Messaggi Giuseppe

ANNOTAZIONE DA PARTE DELL'UFFICIO

Il versamento è stato effettuato il giorno 29/3/1980 con bolletta n. 3892 ed il sopralluogo per l'allineamento è stato eseguito il giorno alle ore da parte del (nome e cognome del funzionario).

Lettera di conferma del G.C. n. del

Consegna del certificato da parte di

Il Funzionario

.....

PROPRIETARIO Messogoi Giuseppe nato a Marano (MI)
il 3/8/1931 residente a Milano
Via Novara n. 98

DIRETTORE DEI LAVORI Geom. Alessandro Gentili nato a Carrara
il 28/10/1920 residente a Carrara
Via S. Francesco n. 8

TITOLARE IMPRESA in proprio nato a
il residente a
Via n.

Il presente allineamento è stato condotto sulla scorta delle linee di confine e di proprietà dichiarate sul posto dai titolari della concessione e dal Direttore dei Lavori e delle quali i medesimi si dicono garanti, ed eseguito nell'intento di rispettare in modo esatto le linee di progetto di cui alla concessione, intendendosi questo allineamento strettamente conforme alla medesima — salvo contestazioni che debbono essere avanzate e chiarite all'atto dell'allineamento stesso prima dell'ottenimento del nulla osta di inizio lavori — rimanendo tuttavia impegnati sia i titolari della concessione che il Direttore dei Lavori che l'Assuntore dei Lavori al rispetto della concessione nei confronti della quale essi sono sempre responsabili ai sensi dell'art. 31 della legge 17-8-1942 n. 1150 e successive modifiche.

Il Titolare della Concessione

Messogoi Giuseppe

Il Direttore dei Lavori

Geom. Gentili Alessandro

L'Assuntore dei Lavori

in proprio

Il Tecnico Comunale

.....



COMUNE DI CARRARA

SEZIONE URBANISTICA

Rif. richiesta del

Carrara

NULLA OSTA per l'inizio dei lavori di costruzione del fabbricato sito in

..... mapp. f°

del Sig. residente a

Via n.

Tracciate le fondazioni il proprietario chiede all'Ufficio la visita per l'inizio dei lavori del fabbricato in oggetto.

Vista la nomina:

Direttore dei Lavori residente a

Via n.

iscritto all'Ordine/Collegio n. d'ordine

Impresa titolare residente a

Via n.

Il tecnico comunale recatosi sul posto, ha constatato la rispondenza degli allineamenti al progetto approvato e rilascia NULLA OSTA per il getto delle fondazioni.

A maggior chiarimento si riporta il seguente schema, che il proprietario, il direttore dei lavori, l'assuntore dei lavori ed il tecnico comunale sottoscrivono.

Empty box for the schema or drawing.

Il Proprietario

Masozzi Giuseppe

Il Direttore dei Lavori

Lucio Gualdi

L'Impresa

177 / 520/5210

Il Tecnico Comunale

.....

Il Capo Sezione

.....

L'Ingegnere Capo

.....



Carrara

..... mapp. f°

Via n.

Via n.

A maggior chiarimento si riporta il seguente schema, che il proprietario, il direttore dei lavori, l'assuntore dei lavori ed il tecnico comunale sottoscrivono.

A A C C B B C D E F G H I J K L M N O P Q R S T U V W X Y Z



COMUNE DI CARRARA

SEZIONE URBANISTICA

Rif. richiesta del

Carrara

NULLA OSTA per l'inizio dei lavori di costruzione del fabbricato sito in
..... mapp. f°

del Sig. residente a

Via n.

Tracciate le fondazioni il proprietario chiede all'Ufficio la visita per l'inizio dei lavori del fabbricato in oggetto.

Vista la nomina:

Direttore dei Lavori residente a

Via n.

iscritto all'Ordine/Collegio n. d'ordine

Impresa titolare residente a

Via n.

Il tecnico comunale recatosi sul posto, ha constatato la rispondenza degli allineamenti al progetto approvato e rilascia NULLA OSTA per il getto delle fondazioni.

A maggior chiarimento si riporta il seguente schema, che il proprietario, il direttore dei lavori, l'assuntore dei lavori ed il tecnico comunale sottoscrivono.

Empty box for the schema or drawing.

Il Proprietario

.....

Il Direttore dei Lavori

.....

L'Impresa

.....

Il Tecnico Comunale

.....

Il Capo Sezione

.....

L'Ingegnere Capo

.....



SCRITTURA PRIVATA

Con la presente scrittura privata da valersi ad ogni effetto, fra il Sig. IORI Giuseppe residente a Fossola località Ortomurano Via Carriona n°139, e il Sig. MESSAGGI Giuseppe residente a Milano Via Novara n°98, stipulano quanto segue:

Il Sig. IORI Giuseppe, in qualità di proprietario del terreno censito catastalmente col mappale n°1205 sezione B foglio 51, ubicato a Fossola Via Montebello consente al Sig. MESSAGGI Giuseppe, proprietario del fabbricato e terreno annesso, contraddistinto col mappale n°1210 sub.2 foglio 51 Sezione B, contiguo al terreno del Sig. IORI Giuseppe, di edificare in ampliamento, un piccolo vano e di tamponare il vano sottostante il gabinetto del Sig. VIOLA Elio, il tutto, conforme al disegno allegato.

Fossola li 1 Agosto 1979

In fede

Iori Giuseppe
Giuseppe Messaggi



COMUNE DI CARRARA

Proc. N. Alleg. N.

Risposta a N.

del

Carrara, 7/3/80

OGGETTO: Contributo oneri di urbanizzazione.

ALLA RAGIONERIA COMUNALE

SEDE

civile abitazione

Fabbricato uso ~~commerciale~~ industriale artigianale direzionale sito a _____

Donola Via Montebello

Mapp. 95 sub 7 F.° 51 Proprietà Maneghi

Giuseppe residente in Milano

Importo URB. PRIMARIA £ _____

Importo URB. SECONDARIA £ _____

Importo TOTALE URBANIZ. £ 186.000

TOTALE £ 186.000

Pagamento rateale semestrale in n° 4 rate costanti

di £ _____ garantite con fideiussione

del _____ n° _____ emessa da _____

_____. Il funzionario incaricato

Marz. 24/80
COMUNE DI CARRARA
UFFICIO URBANISTICA

Protocollo N. 1093
Data _____

-2 APR 1980
Il sottoscritto Geom. Gentili Alessandro

nella sua qualità
Data _____

-2 APR 1980
di progettista per l'ampliamento del fabbricato di cui alla presente
richiesta, presa conoscenza del contenuto della circolare n°4 del
5/2/1960 della Direzione Generale dei servizi Antincendi e della no-
ta n°1088 del Comando Provinciale Vigili del Fuoco di Massa-Carrara,
dichiara sotto la propria responsabilità che il progetto riguarda edi-
ficio per il quale a mente della circolare predetta, non è imposto l'o-
bligo di sottoporre gli elaborati tecnici all'esame del locale Coman-
do Vigili del Fuoco, in quanto non esiste nessun impianto di riscalda-
mento. =

Carrara li 24 Marzo 1980

Alessandro Gentili





Ditta
30 APR 1980

Tagliando B

Dichiarazione di completamento
copertura

N° 0710

Carrara, li 28-4-1980

UFFICIO URBANISTICA

Protocollo N. 1490 Al Sig. Sindaco

del Comune di CARRARA

Data 30 APR 1980

Io sottoscritto Sig. Messaggio Giuseppe
nato a Mairago (MI) residente a Milano
attuale intestatario della CONCESSIONE EDILIZIA
N. 91 per il progetto approvato in data 19/3/1980
a cui è stato dato inizio ai lavori in data 1-4/1980
dichiaro sotto la mia personale responsabilità che i
lavori di completamento della copertura sono giunti a
termine in data 28-4-1980 sotto la
direzione tecnica del Sig. Comm. Alessandro Gatti

La presente dichiarazione ha validità unica ed
assoluta ed è dovuta ad uso di tutti gli uffici ai quali
la presente spetta per competenza.

F.to Messaggio Giuseppe

E' d'obbligo la restituzione all'Ufficio Urbanistica.
La mancata presentazione del tagliando comporta ai
sensi dell'art. 32 legge 17/8/1942 n. 1150 le sanzioni
previste dall'art. 41 della stessa legge modificata dallo
art. 13 della legge 6/8/67 n. 765, ed inoltre quelle
previste dall'art. 17 della legge 28/1/77 n. 10.

Ditta

Messaggi Giuseppe
Tagliando C

Dichiarazione di ultimazione
dei lavori

N° 0710

Carrara, li

16-9-81
Uscini
17/9/81

AMPLIAM

Al Sig. Sindaco
del Comune di CARRARA

Io sottoscritto Sig. *Messaggi Giuseppe*
nato a *Marradi (MI)* residente a *Milano*
attuale intestatario della CONCESSIONE EDILIZIA
N. *91* per il progetto approvato in data *10/2/1980*
a cui è stato dato inizio ai lavori in data *2/6/80*
dichiaro sotto la mia personale responsabilità che i
lavori di cui alla concessione in oggetto sono stati ul-
timati in data *15/9/81* sotto la direzione
tecnica del Sig. *Geom. Massimo Di Giusti*

La presente dichiarazione ha validità unica ed
assoluta ed è dovuta ad uso di tutti gli uffici ai quali
la presente spetta per competenza.

COMUNE DI CARRARA

UFFICIO URBANISTICA

Protocollo N. *3328* to

Data *17 SET 1981*

Messaggi Giuseppe

8-7-81
E' d'obbligo la restituzione all'Ufficio Urbanistica.
La mancata presentazione del tagliando comporta ai
sensi dell'art. 32 legge 17/8/1942 n. 1150 le sanzioni
previste dall'art. 41 della stessa legge modificata dallo
art. 13 della legge 6/8/67 n. 765, ed inoltre quelle
previste dall'art. 17 della legge 28/1/77 n. 10.

Ditta

Messaggi Giuseppe *Mardi*
APR 1980
Tagliando A
85/80
P.C.

Dichiarazione di inizio lavori

N° 0710

Carrara, li

1. Aprile 1980

COMUNE DI CARRARA

UFFICIO URBANISTICO

Al Sig. Sindaco

del Comune di CARRARA

Protocollo N. *1092*

Data *2 APR 1980*

Il sottoscritto Sig. *Messaggi Giuseppe*
nato a *Montecatini* residente a *Milano*

attuale intestatario della CONCESSIONE EDILIZIA

N. *91* per il progetto approvato in data *12/2/1980*

dichiaro sotto la mia personale responsabilità in modo

inequivocabile e senza possibilità di errore e di ulte-

riore correzione che ho dato inizio ai lavori di costru-

zione di cui alla citata concessione in data

sotto la direzione tecnica del Sig. *Luigi Benini*

La presente dichiarazione ha validità unica ed assoluta ed è dovuta ad uso di tutti gli uffici ai quali la presente spetta per competenza.


F.to

Messaggi Giuseppe

E' d'obbligo la restituzione all'Ufficio Urbanistica. La mancata presentazione del tagliando o la sua presentazione senza preventivo ottenimento dell'allineamento comporta ai sensi dell'art. 32 legge 17/8/1942 n. 1150 le sanzioni previste dall'art. 41 della stessa legge modificata dall'art. 13 della legge 6/8/67 n. 765, ed inoltre quelle previste dall'art. 17 della legge 28 gennaio 1977 n. 10.

DATA della misura	Articolo dell'elenco	INDICAZIONE DEI LAVORI E DELLE PROVVISTE	FATTORI		
			Numero	Lunghezza	Altezza o Peso
	1	Scavo di fondazioni a sezione obli- gata eseguito a mano		270 + 145	0,30
	2	Intro di fondazioni in cls		"	0,35
	3	costruzione in elevazioni in 2.40 m. 0,30 semplici		260 + 200	2,30
	4	Solai di copertura in laterizio comu- te 6.16		260	2,00
	5	Intonaci interni ed esterni			
		interno		260 + 200 + 145	2,30
		saffitto		260	2,00
		esterno		285 + 2,35	2,30
		Somma no			
	6	Tinteggiatura interna			
		Somma no			
	7	Freschi		260	2,00
	8	Placeto em. 10		260	2,00
	9	Imbiancatura		420	2,60
	10	Manif. per porte e finestre, spersa ^{em.}			
		porta lavo e solig	2	0,86	0,15
		stipiti	2	"	0,15
		finestra solig		0,86	0,25
		stipiti	2		0,15
		architr.		0,86	0,15
		Somma no mq.			
	11	Pavimenti		260	2,00
	12	Rivestimento		0,86	160
				160	110
				050 + 200 + 145	160
		Somma no mq.			
	13	Strumenti in legno douglas - parti		0,88	218
		finestre		0,88	105
		Somma no mq.			

Unità di misura	PRODOTTI		FIGURE ED ANNOTAZIONI
	Parziali (-)	Totali (+)	
		1,395	28000
		1,625	75000
		10,58	12000
		5,20	32000
		11,61	
		5,20	
		11,53	
		28,54	8200
		11,61	
		5,20	
		16,81	1850
		5,20	8500
		5,20	7500
		10,92	16000
		0,36	
		0,63	
		0,21	
		0,30	
		0,13	
		1,53	48000
		5,20	18000
		0,42	
		1,76	
		6,33	
		13,81	16000
		1,92	
		0,92	
		2,84	110000
			312400
			1676.297

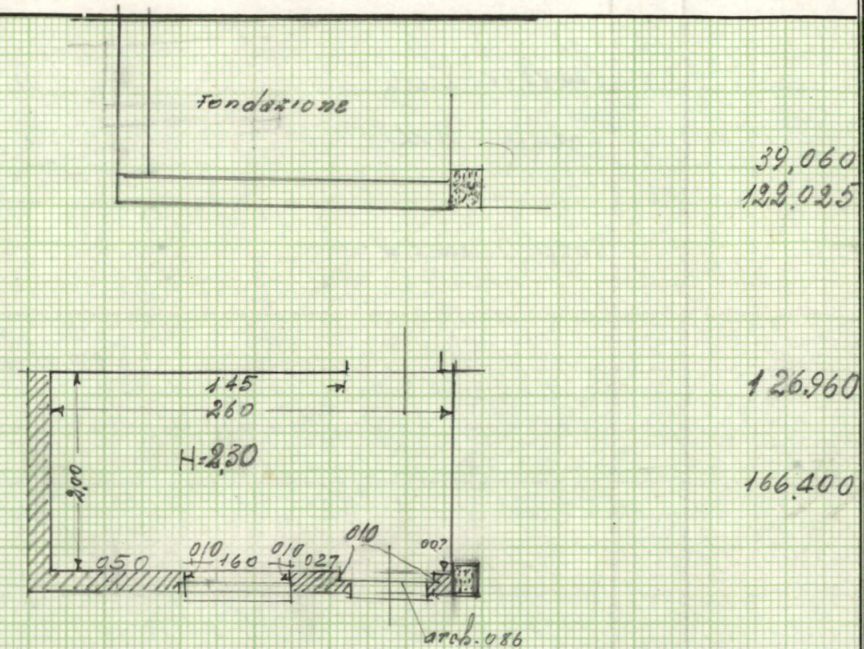

N. d'ordine	INDICAZIONE DEI LAVORI E DELLE PROVVISTE	Lunghezza		Larghezza		Altezza		Quantità	Numero corrispondente delle analisi	Prezzo		IMPORTARE DEI LAVORI				ANNOTAZIONI	
												PARZIALE	TOTALE DA APPALTARSI		A MISURA		
													A CORPO				
								153		4000		73.460					
11	Perimetri	2,60		2,00				5,20		18000		93.600					
12	Rivestimento	0,27				1,60		0,63									
		1,60				1,40		1,76									
		0,50+200+145				1,60		6,32									
								13,71		16000		219.360					
13	Perimetri in legno douglas forte firme.	0,88				2,8		1,92									
		0,88				4,05		0,92									
								2,84		110.000		312.400					
14	Punto luce							1		22.000		22.000					
	Pere corrente							2		18.000		18.000					
15	Corbeli in c2	2,60+200	0,26			0,20		0,23									
		290+225	0,30			0,10		0,15									
								0,384		180.000		69.120					
												1.803.411					

N. d'ordine	INDICAZIONE DEI LAVORI E DELLE PROVVISTE	Lunghezza		Larghezza		Altezza		Quantità		Numero corrispondente delle analisi	Prezzo		IMPORTARE DEI LAVORI				ANNOTAZIONI
													PARZIALE		TOTALE DA APPALTARSI		
															A CORPO	A MISURA	
											28.000	39.060					
											75000	122.025					
											12000	126.960					
											32.000	166.400					
											8.200	1234.028					
											1850	31.098					
											8.500	44.200					
											4.500	39.000					
											16.000	174.720					

[illegible]



Comune di Carrara

UFFICIO URBANISTICA

COMPUTO METRICO

e stima dei lavori inerenti a Individuazione del costo di costruzione v comma

Art. 6 Legge 28.1.1977 n° 10 Per intervento su

edificio esistente, come da progetto presentato in data 25/1/80

con prot. N° 3636/244 da Menegh Giuseppe

per il fabbricato sito in Donde via Montebello

Li

2/3/80

Redatto da:

L'INGEGNERE CAPO DIVISIONE

V. ...

L'INGEGNERE CAPO

...

IL SINDACO

...