


NUOVE TRAVI
A DOPPIO T
IPE 160


TRAVI IN CA GETTATE
IN OPERA DA SOSTITUIRE

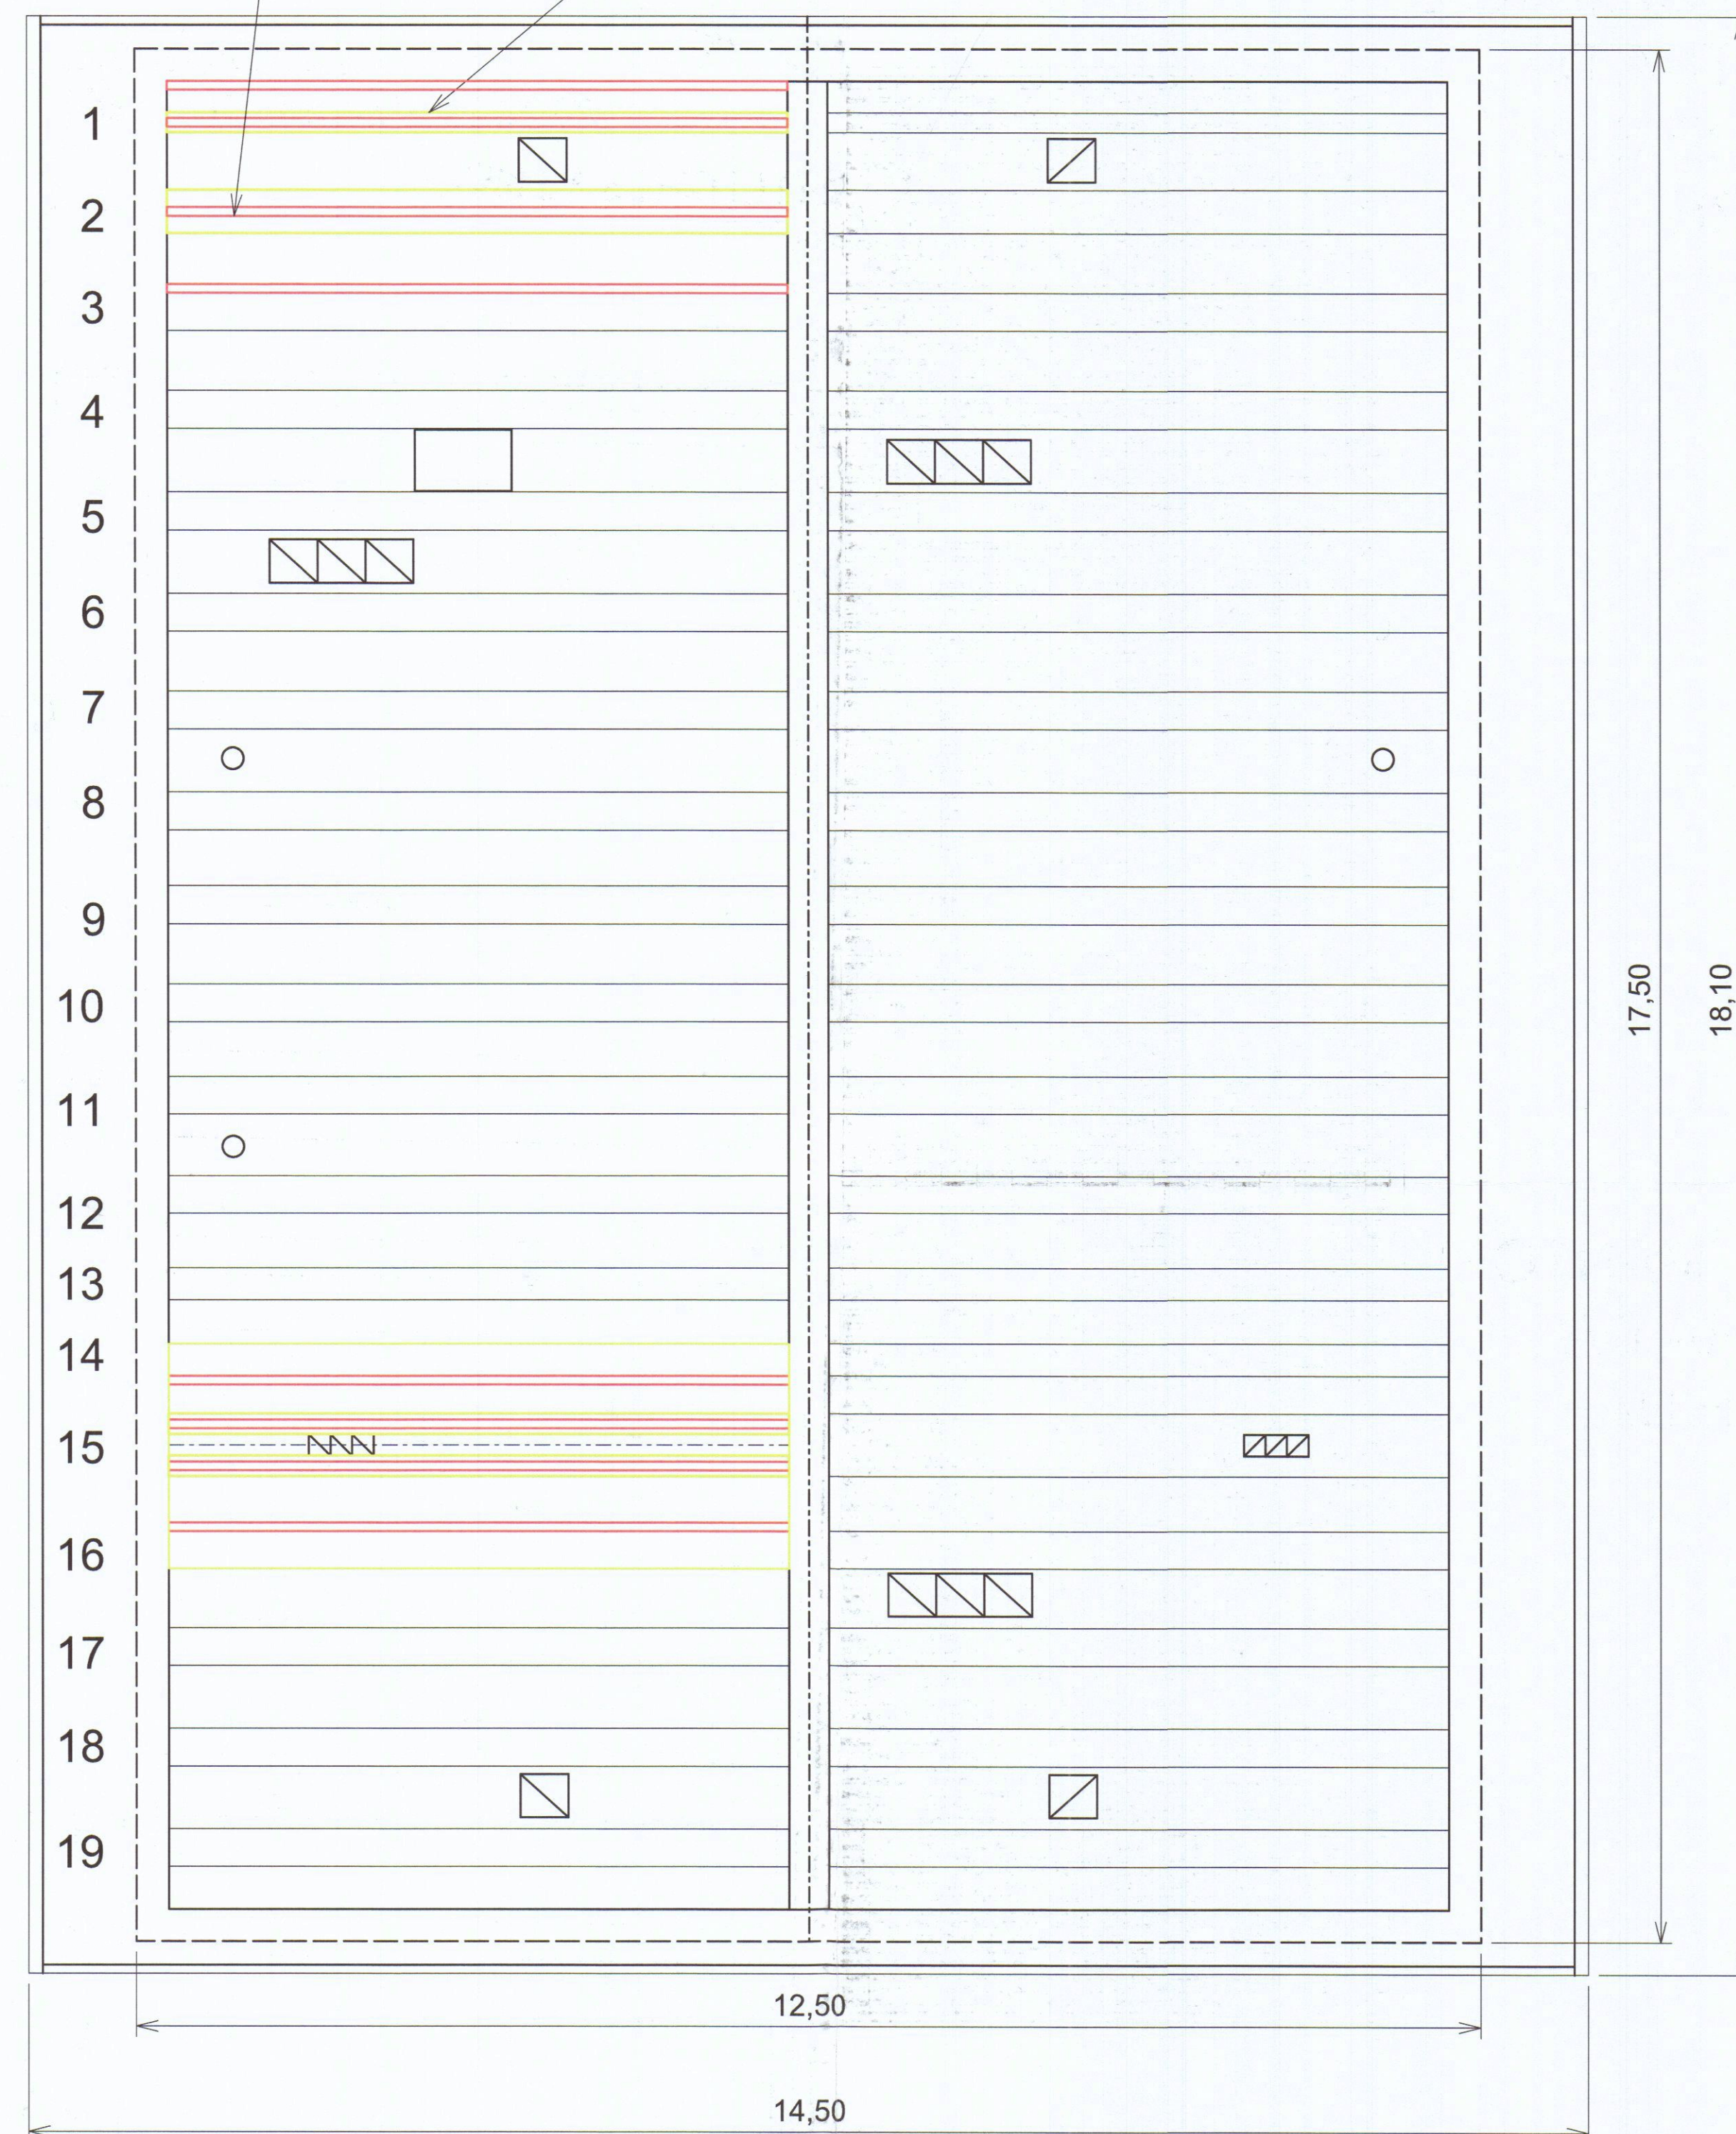

PIANTA STRUTTURALE DELLA COPERTURA


RIMOZIONE TRAVE IN CA
DETERIORATA

NUOVE IPE 160 CON
TAVELLONI SP CM6

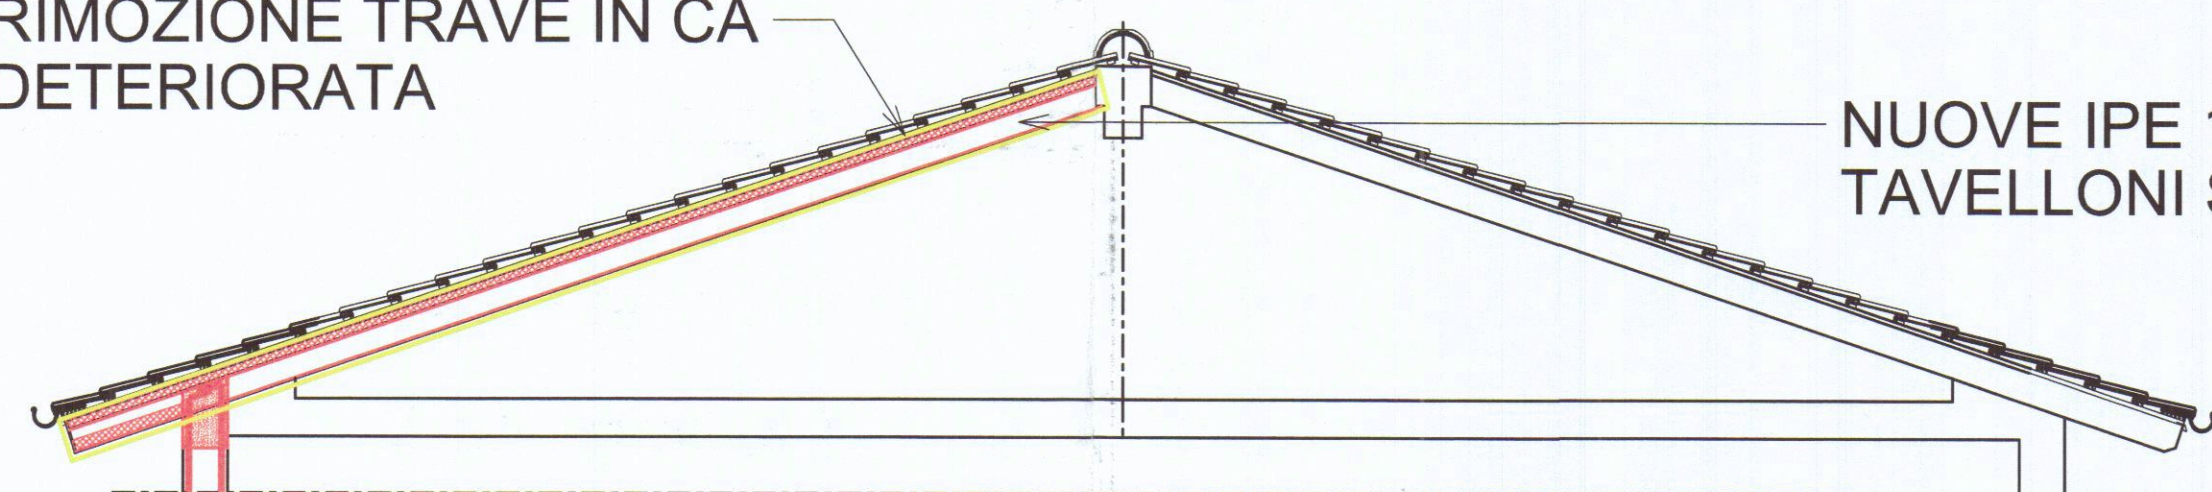


SEZIONE TRASVERSALE COPERTURA

PORZIONE DI MANTO
DI COPERTUA DA
RIMUOVERE E DA
RIMONTARE

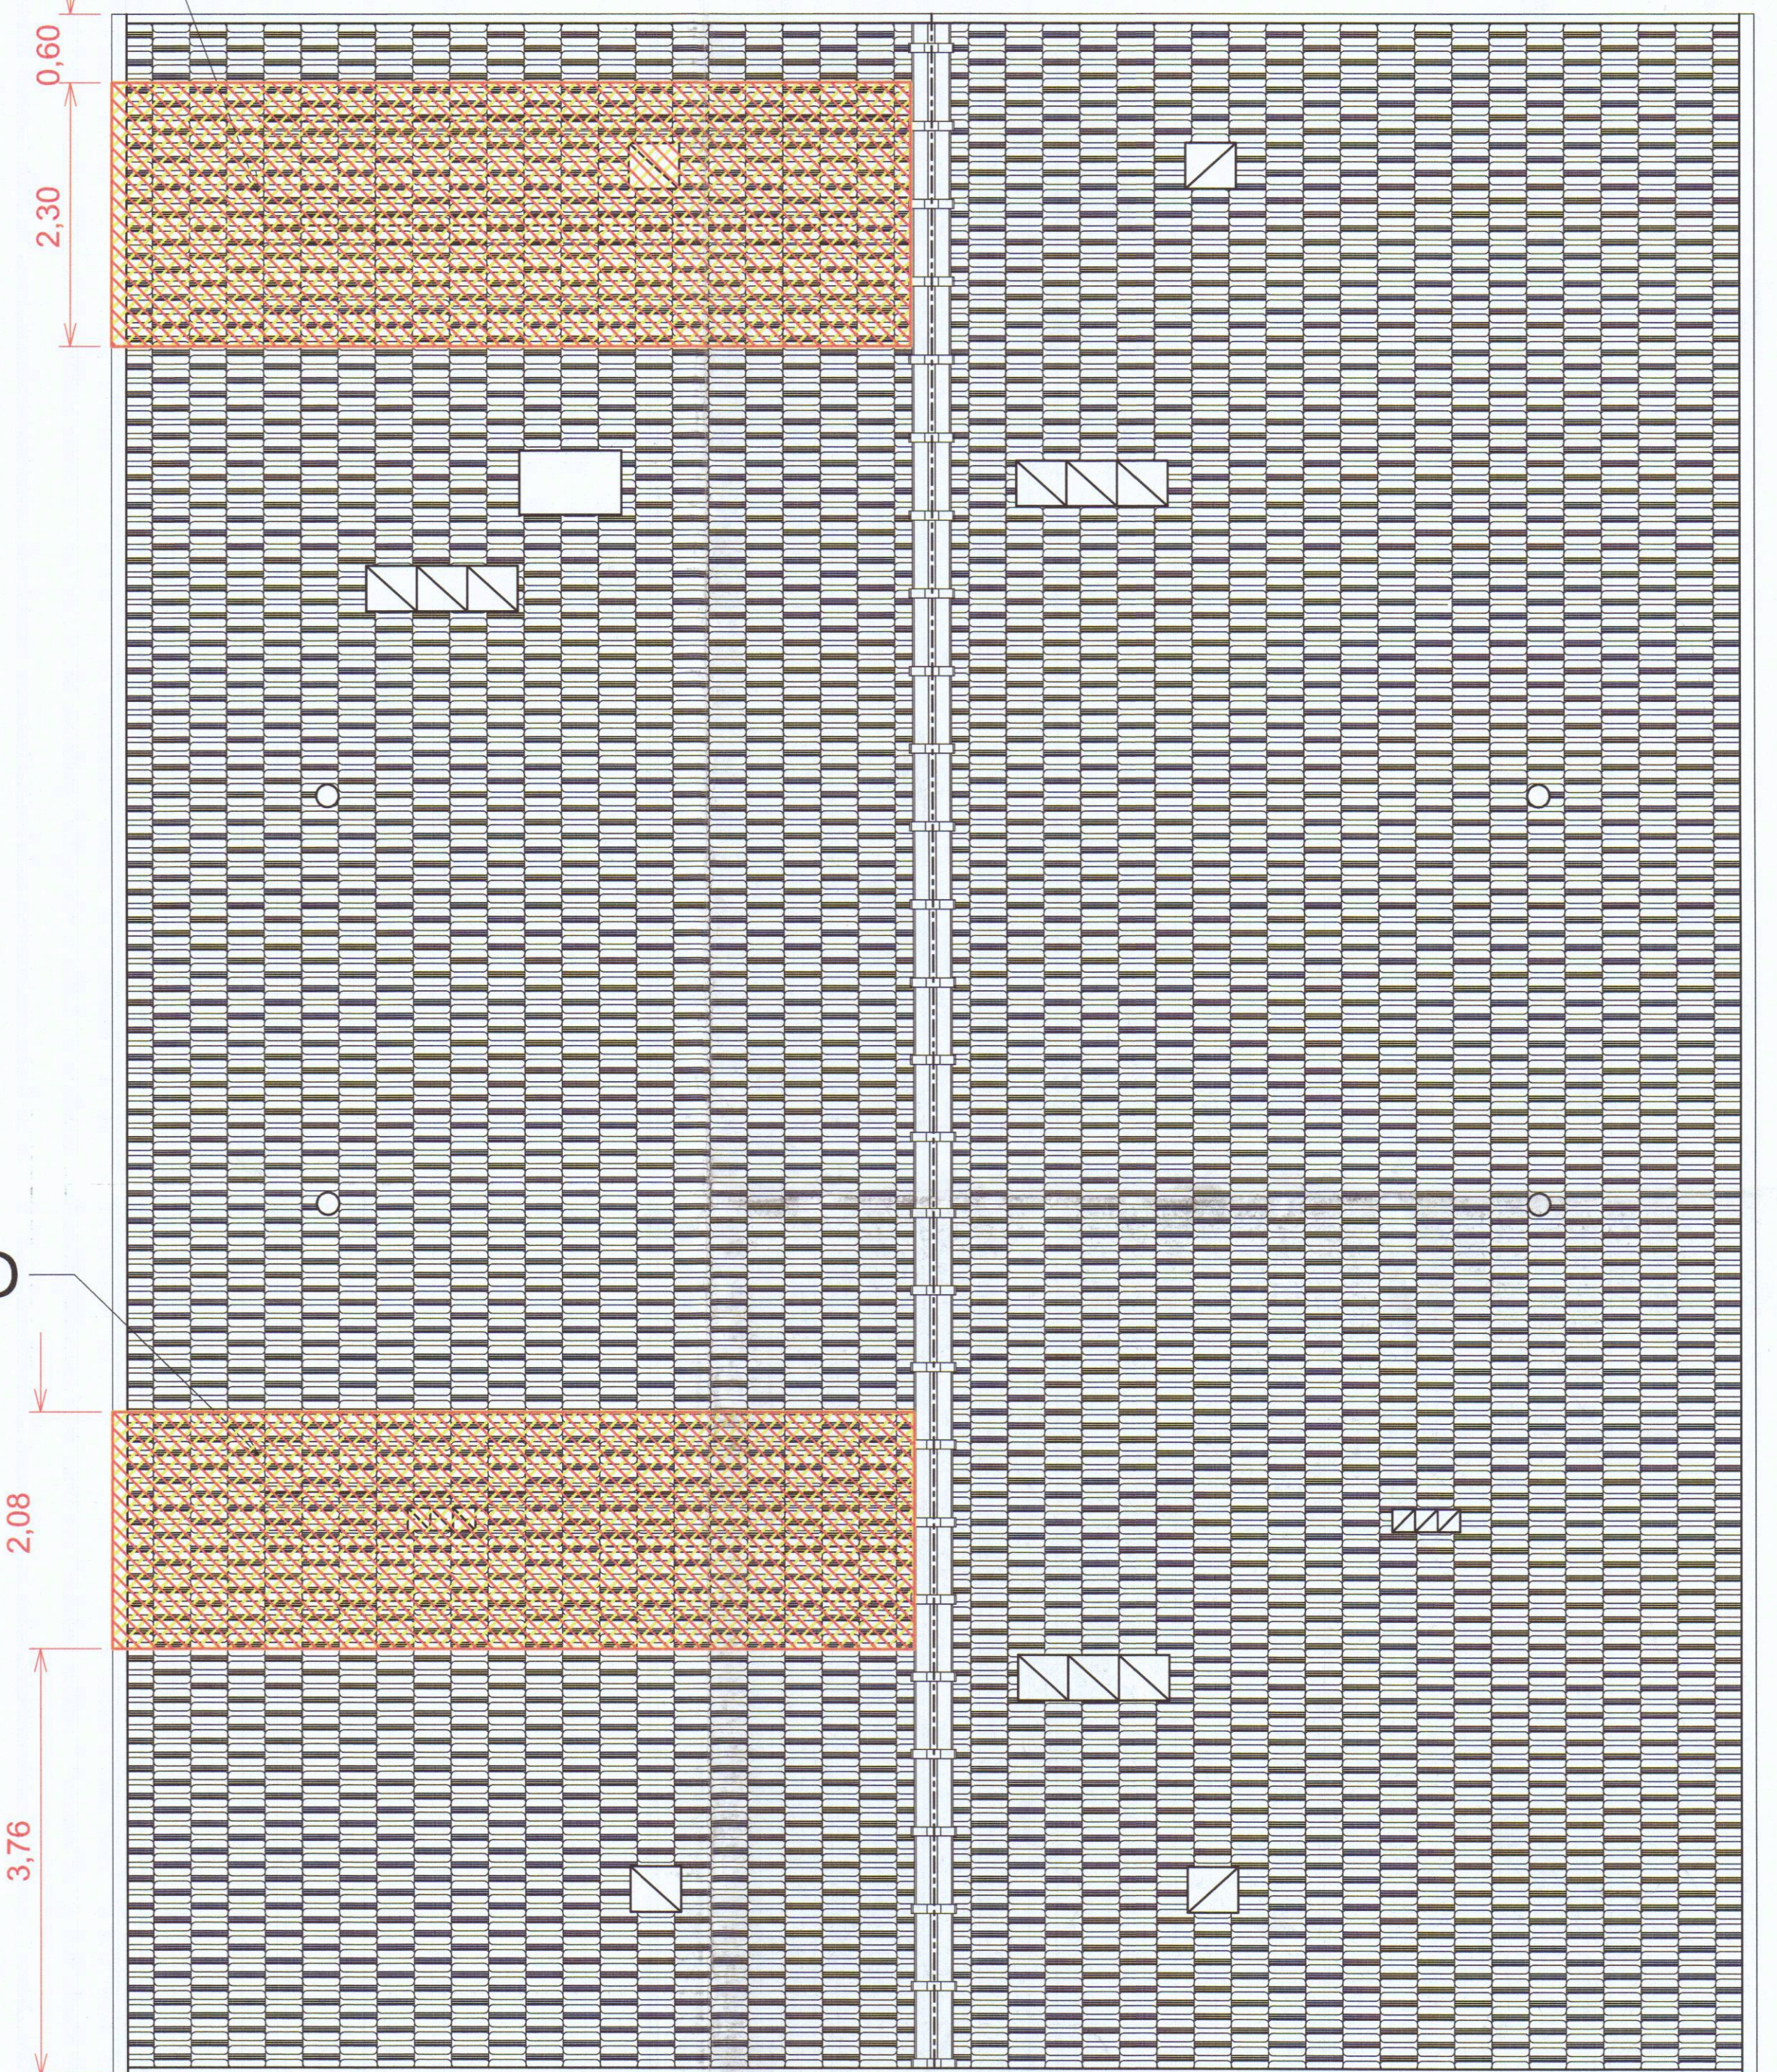

PIANTA COPERTURE

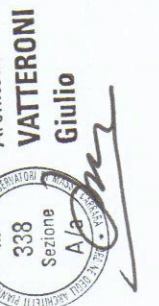

COMMITTENZA: CONDOMINIO "VIA BASSA 100A" VIA BASSA, 100A 54033 CARRARA (MS)		GIULIO VATTERONI ARCHITETTO SPECIALISTA IN RESTAURO DEI MONUMENTI VIA TURATI, 178b 54033 CARRARA (MS) ITALIA tel e fax +39 0585 382042 e-mail g.vatteroni@archiworld.it	
REVISIONI	DATA	OGGETTO DELL'INCARICO: LAVORI DI MANUTENZIONE STRAORDINARIA DELLA COPERTURA RAPPRESENTAZIONE GENERALE DELL'INTERVENTO	
		FORMATO TAVOLA N. A1	OGGETTO: SEZIONE TRASVERSALE COPERTURA PIANTA STRUTTURALE COPERTURA PIANTA COPERTURA STATO DI PROGETTO/SOVRAPPONTO TUTTI I DIRITTI DI RIPRODUZIONE DEL PRESENTE ELABORATO GRAFICO SONO RISERVATI
		SCALA 1 : 50	DATA: 29/05/2013