

Geom. FERRUCCIO PERAZZO

Via Frassina, 120 54031 Avenza (MS) PRZ FRC 54C25 E488F
cel. 348/4042246 fax 1786019507 E-mail: geofgmp@virgilio.it


COMMITTENTE SARTI SILVIO E VATTERONI GIUSEPPINA
OGGETTO MODIFICHE AL PROGETTO DI SOPRAELEVAZIONE DI UN FABBRICATO USO ABITAZIONE
UBICAZIONE AVENZA, VIA ALDO PUCCIARELLI, 30

TAVOLA	RIFERIMENTI CATASTALI	DATA	COMMITTENTE
3	MODIFICATO planimetrie piante prospetti sezioni	FOGLIO 105 MAPP. 48, 1026 OTTOBRE 2010	Sarti Silvio


Elaborati non riproducibili senza autorizzazione

APPROVATO


COMUNE DI CARRARA
23/10/2010

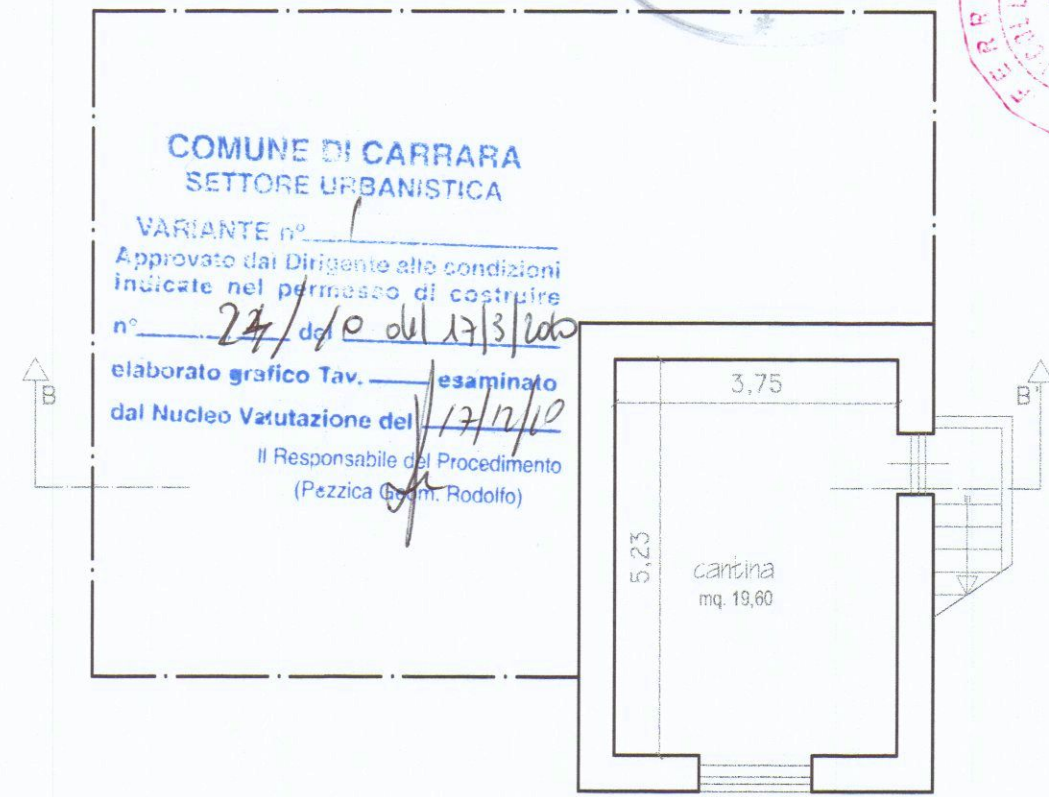


Piano Seminterrato

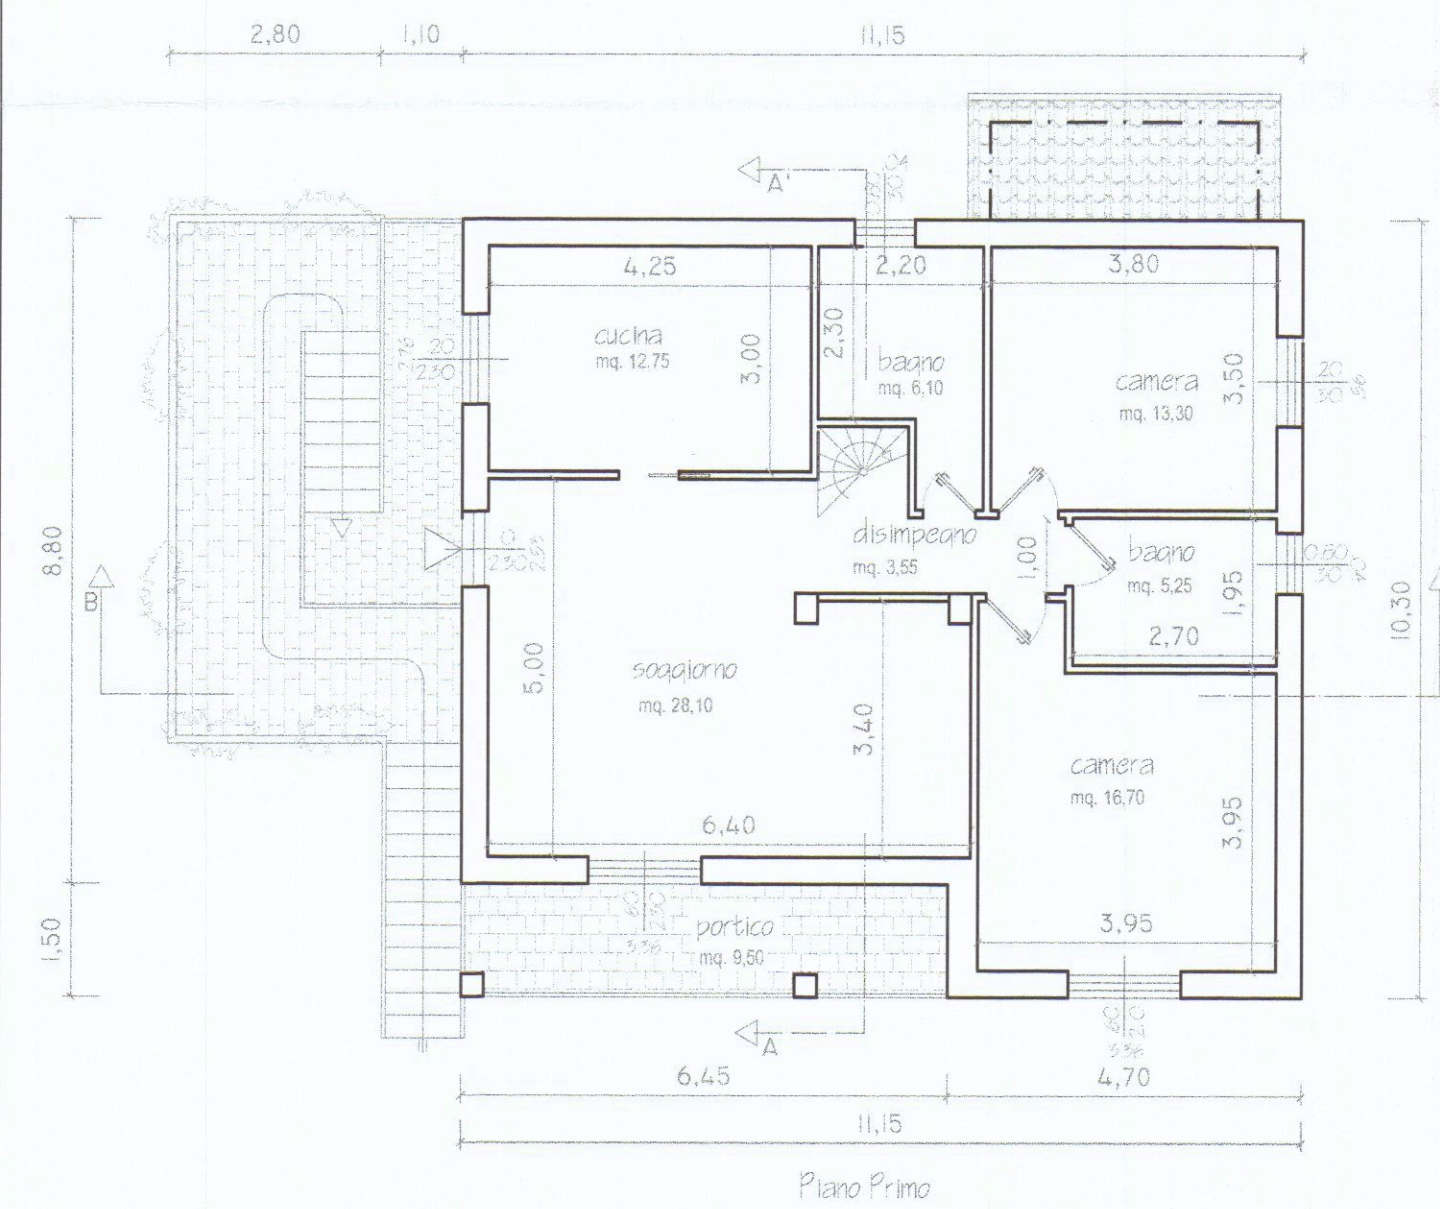


Piano Primo

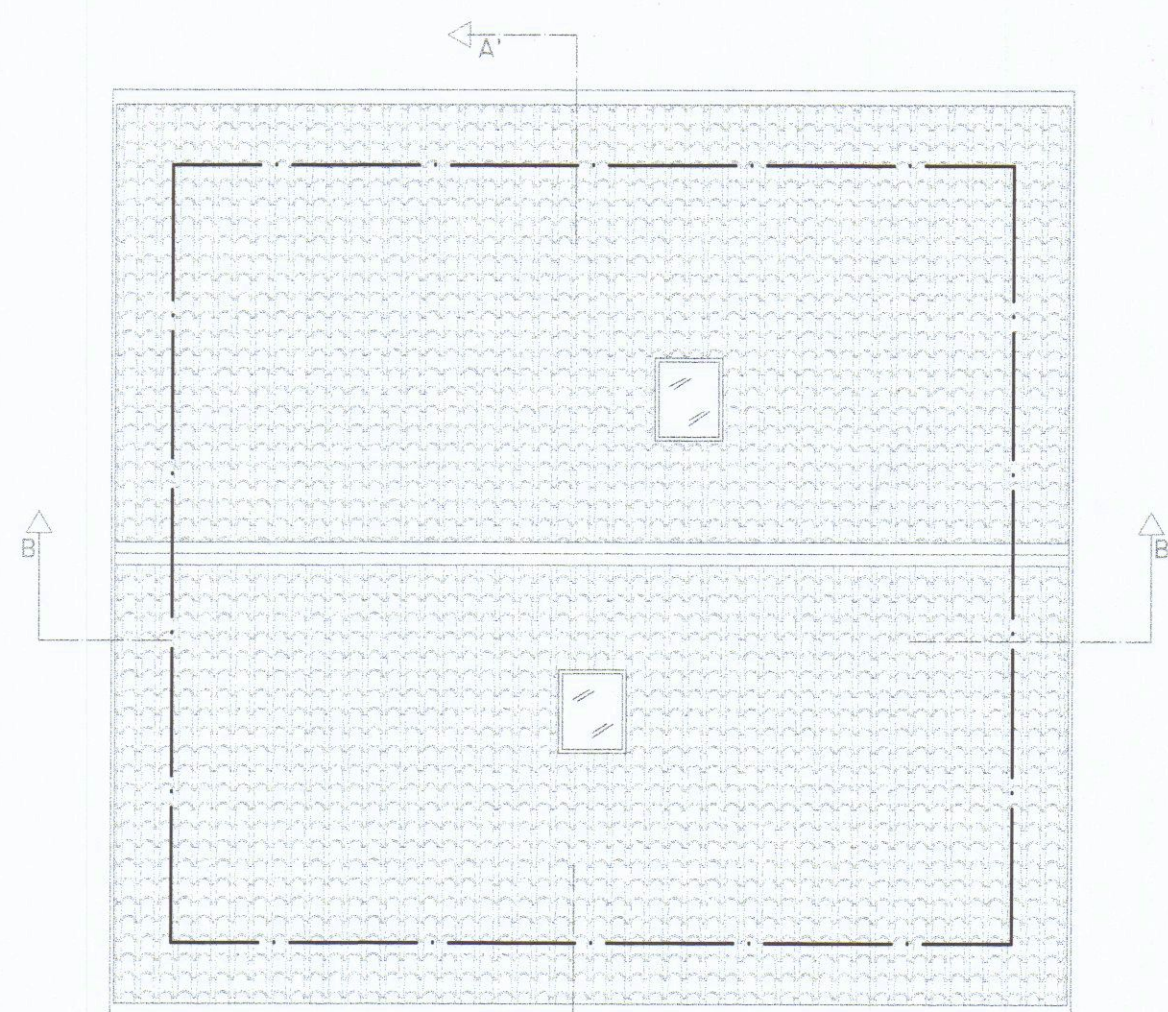


Copertura

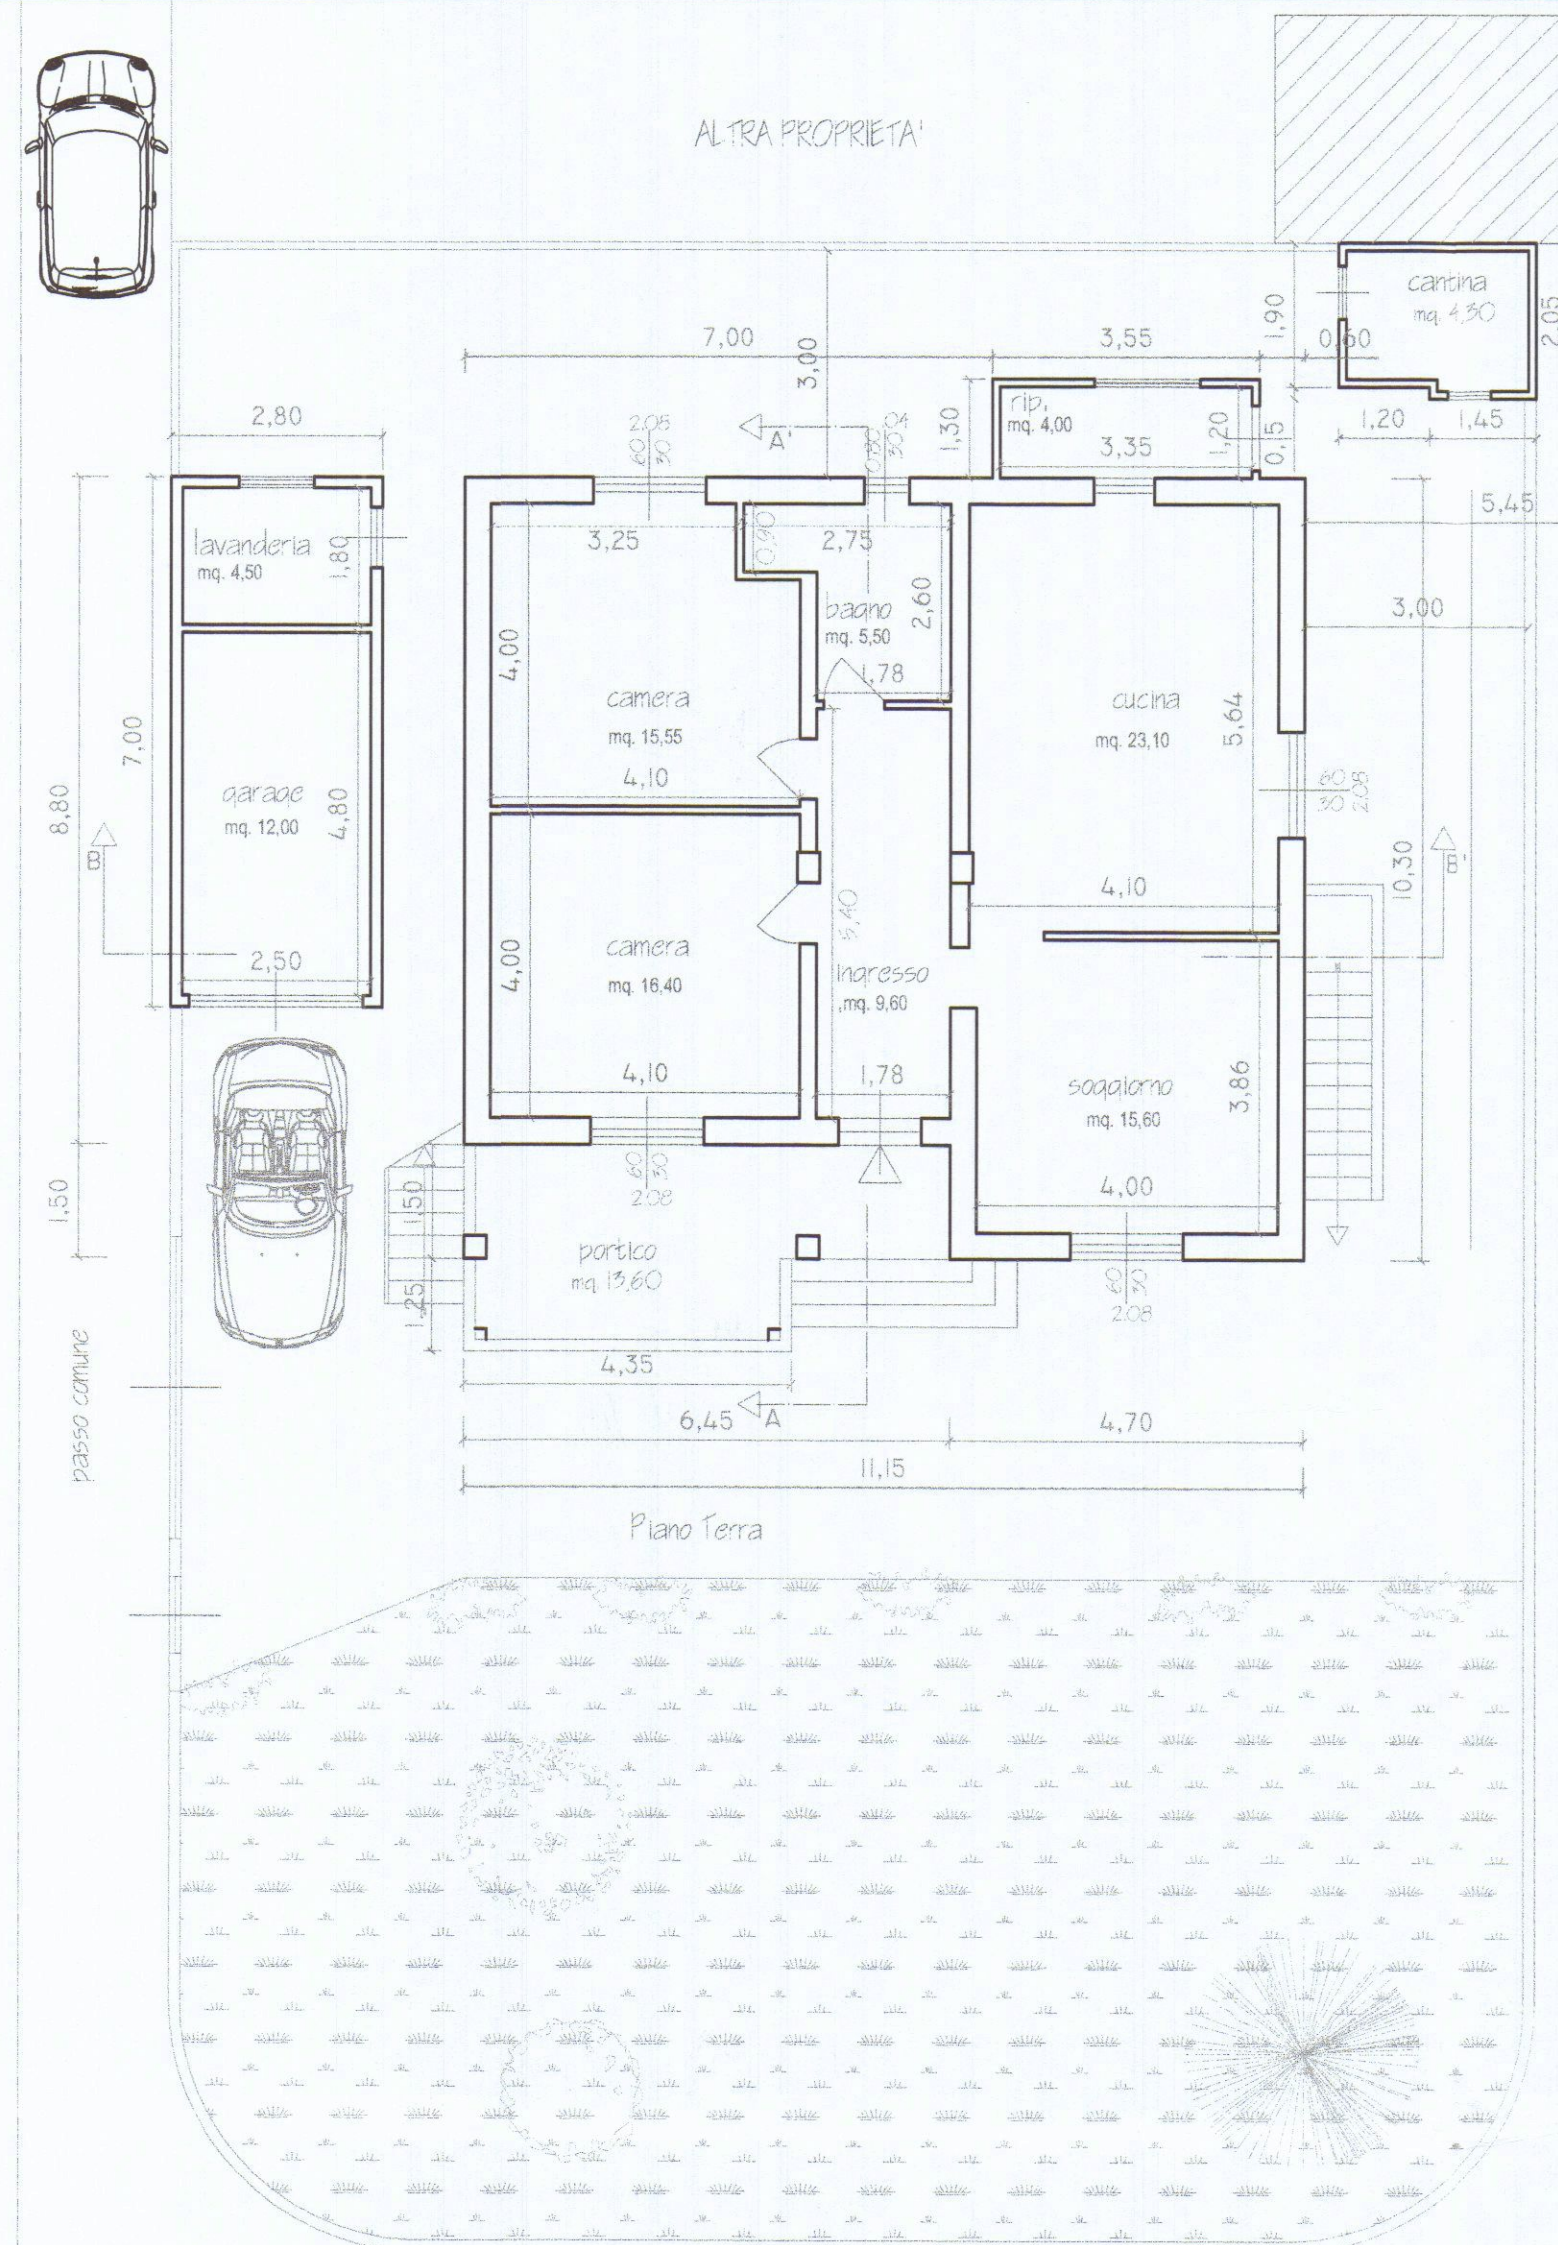

Piano Terra

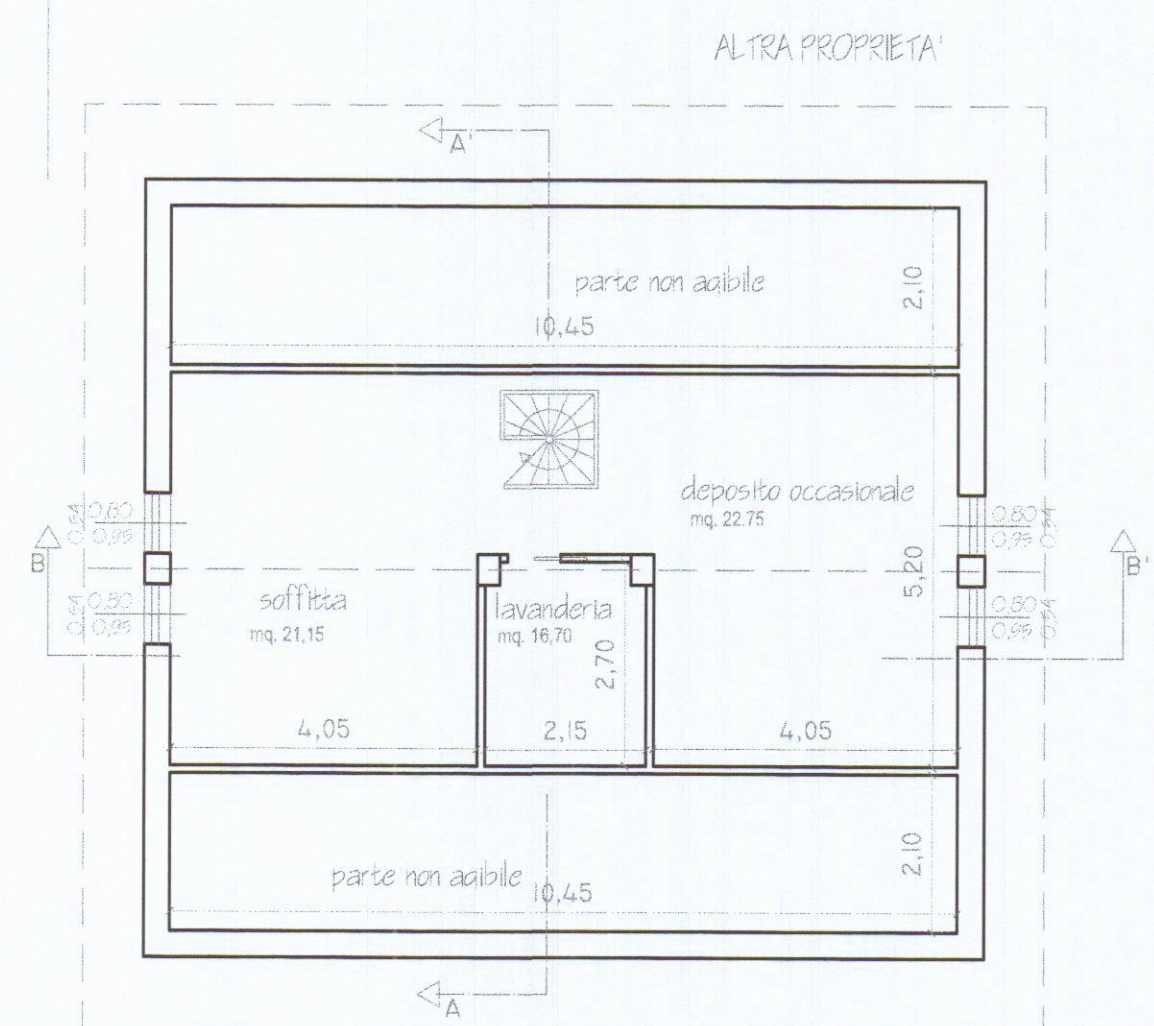


Piano Sottotetto

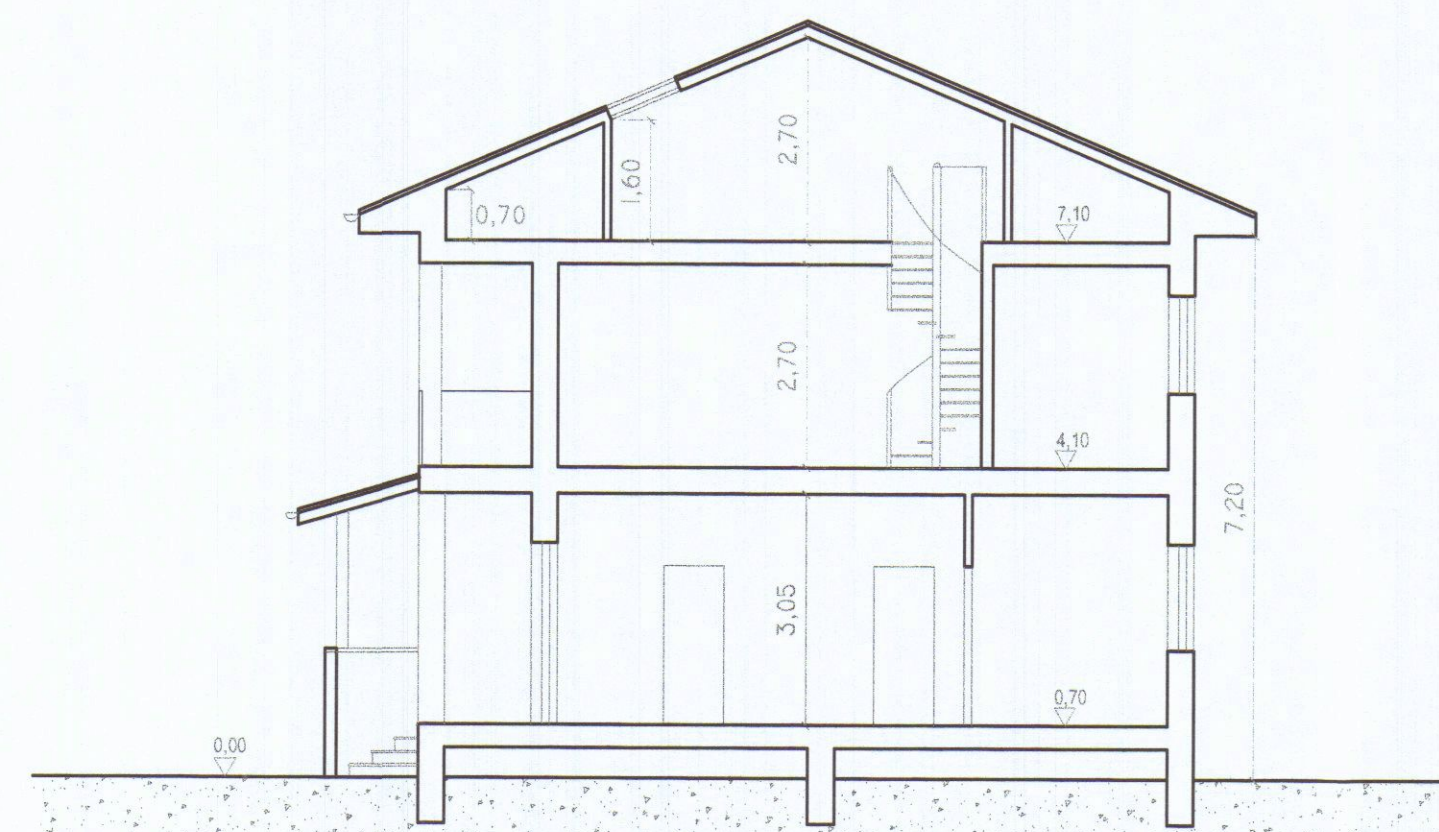


Sezione A-A



Prospetto Sud

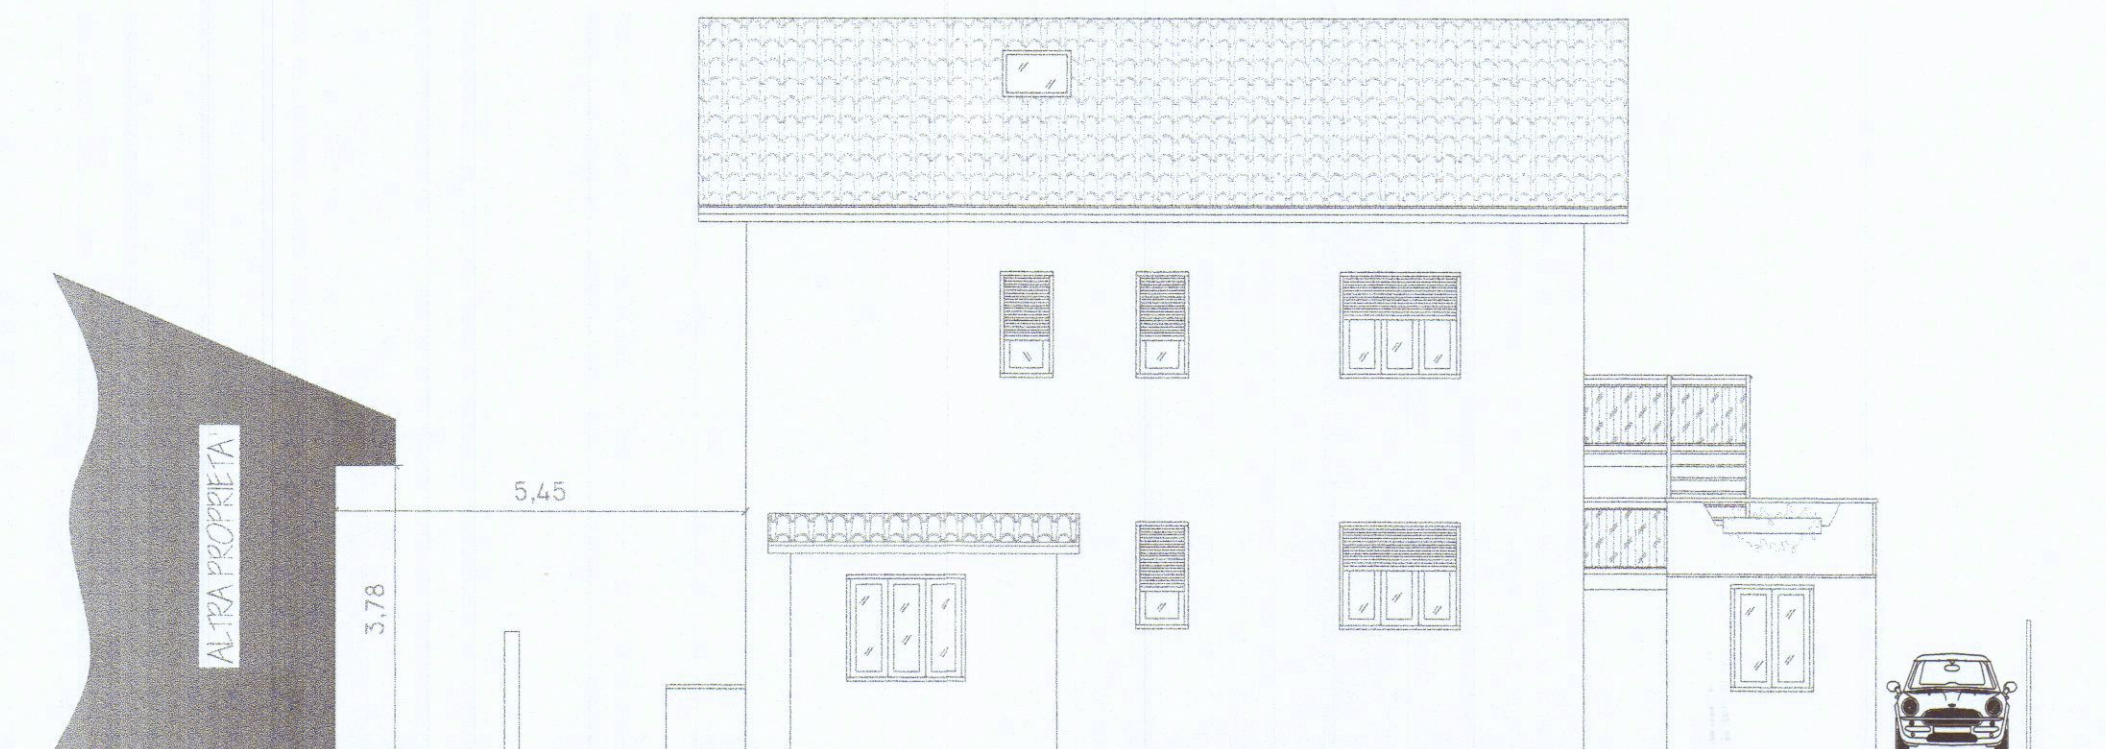


Prospetto Nord

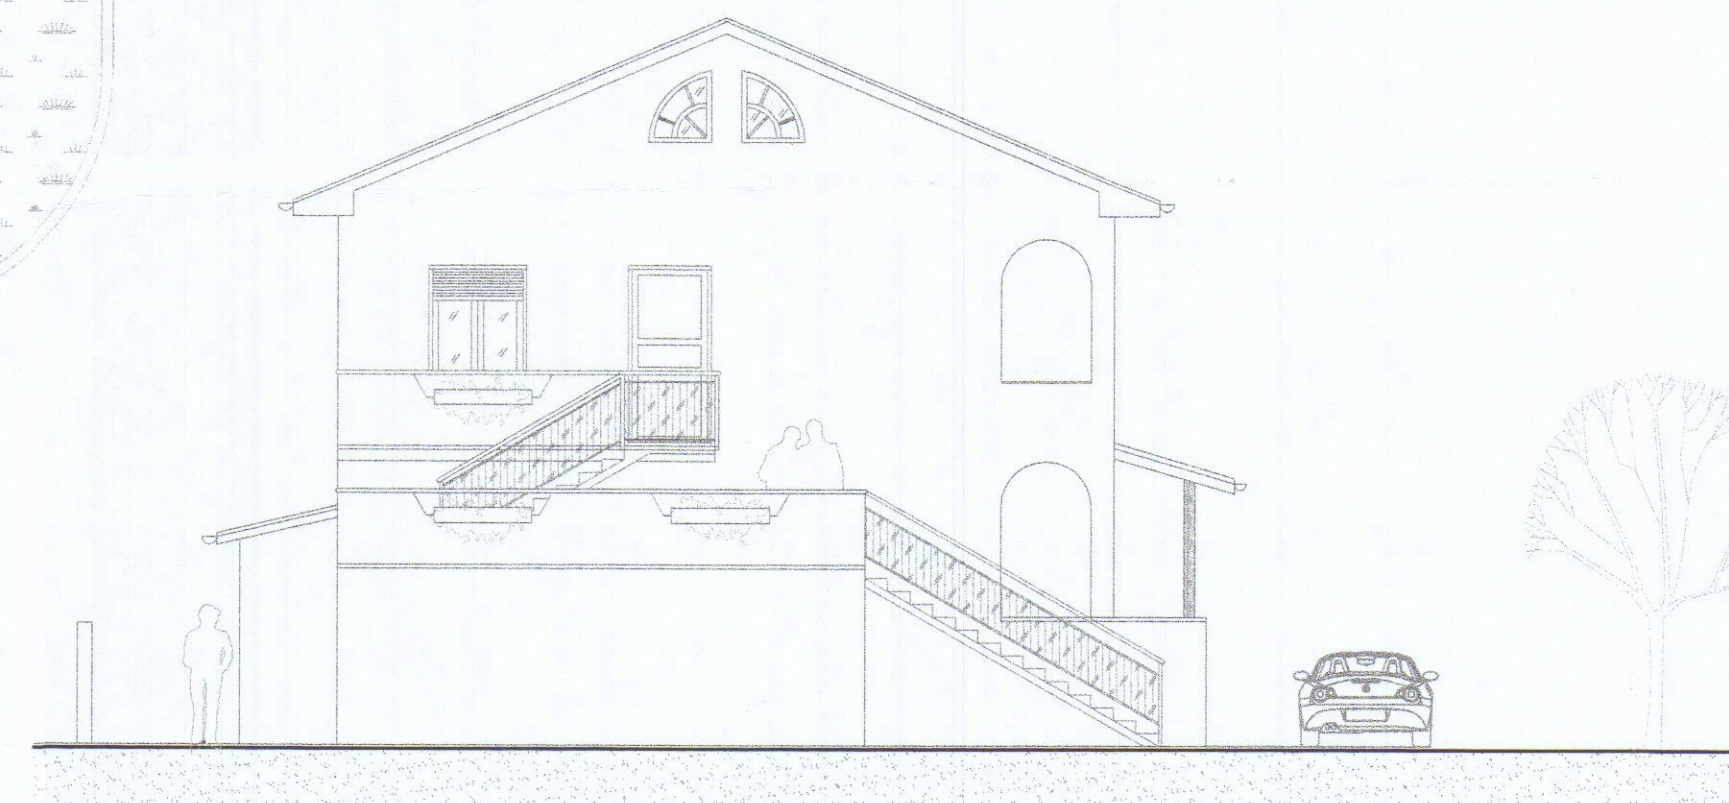

Prospetto Ovest



Prospetto Est

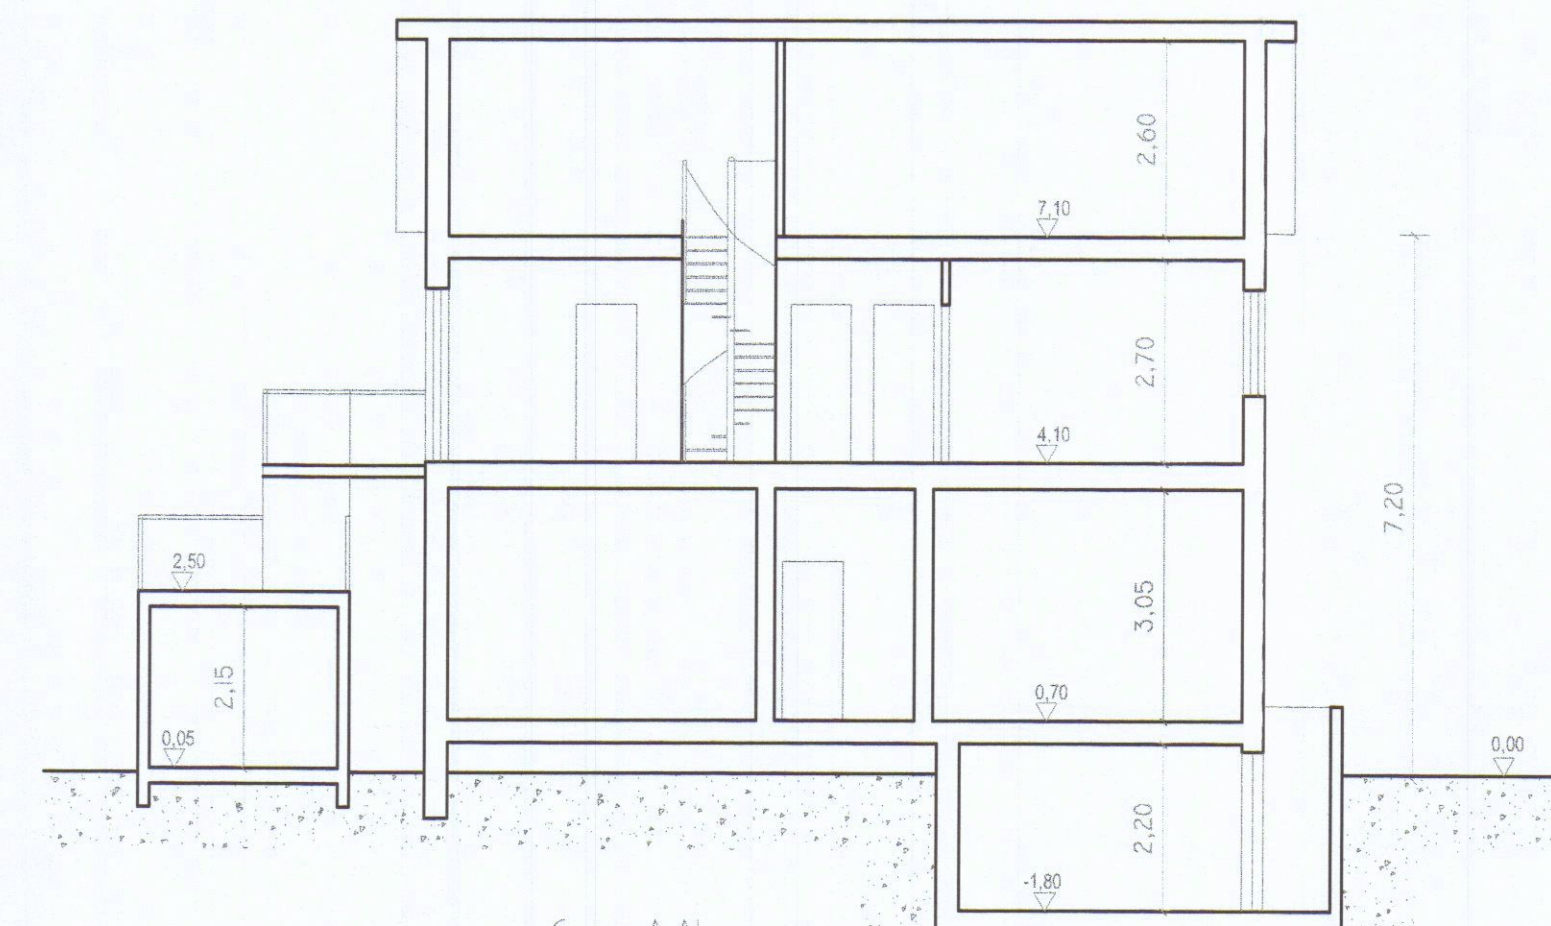

Sezione A-A