


STATO DI FATTO

STATO DI PROGETTO

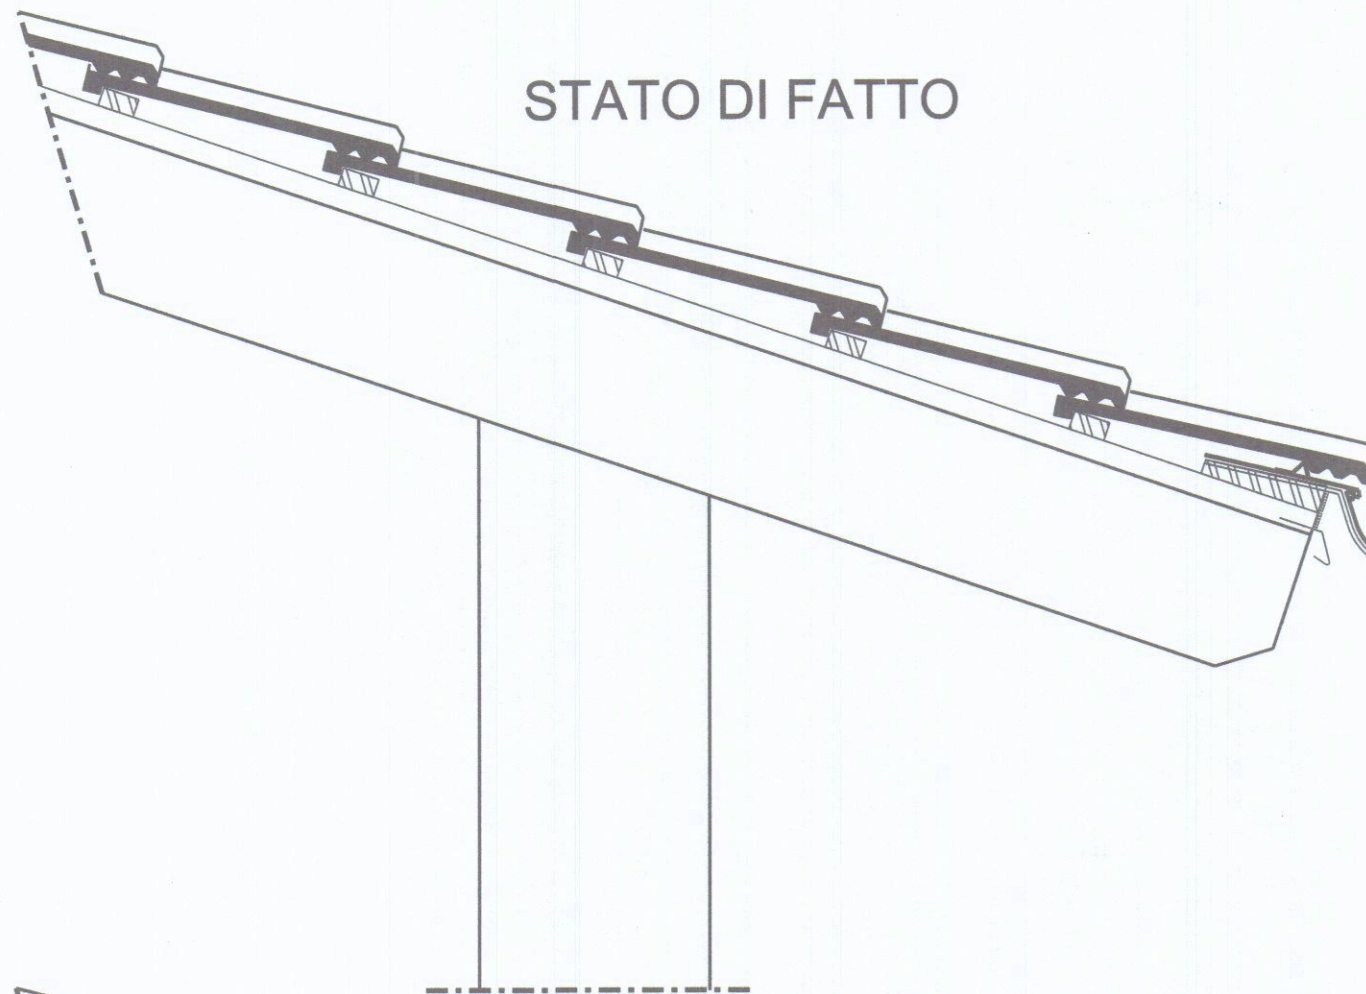

N. 1 Ø 16 SALDATO
ALL'ANIMA DELLA
IPE 160

GETTO IN CLS


3+3 BARRE Ø 16
INGHISATE ALLA
TRAVE SORTTO-
STANTE TRA DUE
IPE CONSECUTIVE

TAVELLONE
SPESSORE 6 CM

TAVELLONE
SPESSORE 6 CM

PIATTO
SPESSORE 1 CM

RIMOZIONE TRAVE IN C.A.
GETTATA IN OPERA

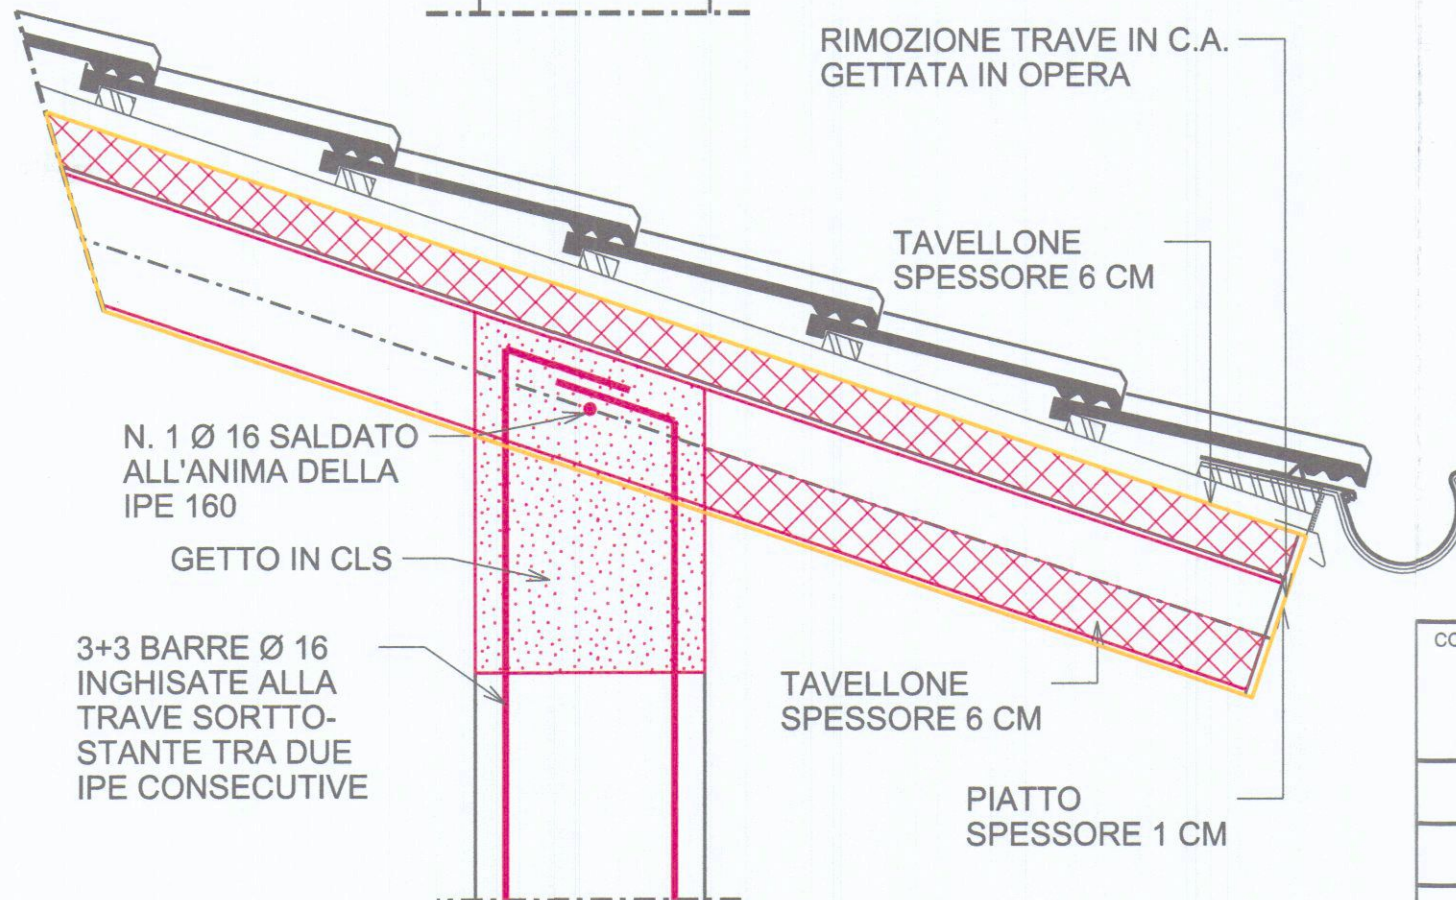

N. 1 Ø 16 SALDATO
ALL'ANIMA DELLA
IPE 160

GETTO IN CLS

3+3 BARRE Ø 16
INGHISATE ALLA
TRAVE SORTTO-
STANTE TRA DUE
IPE CONSECUTIVE

TAVELLONE
SPESSORE 6 CM

PIATTO
SPESSORE 1 CM

STATO SOVRAPPOSTO

PIASTRA
SPESSORE 1 CM

2 + 2 BARRE
Ø 12

IPE 160

PIASTRA SALDATA
ALLA IPE 160 E
FISSATA ALLA TRAVE
DI COLMO IN C.A.

COLLEGAMENTO PUTRELLE
CON TRAVE DI COLMO



Architetto
VATTERONI
Giulio

COMMITTENZA:

CONDOMINIO "VIA BASSA 100A"
VIA BASSA, 100A 54033 CARRARA (MS)

GIULIO VATTERONI ARCHITETTO
SPECIALISTA IN RESTAURO DEI MONUMENTI

VIA TURATI, 17Bis 54033 CARRARA (MS) ITALIA
t +39 0585 382042 f +39 0585 382043 E-Mail g.vatteroni@archiworld.it

REVISIONI

DATA

OGGETTO DELL'INCARICO:

**LAVORI DI MANUTENZIONE STRAORDINARIA
DELLA COPERTURA**

PARTICOLARI DELL'INTERVENTO

FORMATO

TAVOLA N.

OGGETTO: SEZIONE TRASVERSALE

REV.

A3

4

SCALA 1 : 10

DATA 29/05/2013

TUTTI I DIRITTI DI RIPRODUZIONE DEL PRESENTE
ELABORATO GRAFICO SONO RISERVATI