




SEZIONE L-L STATO DI FATTO

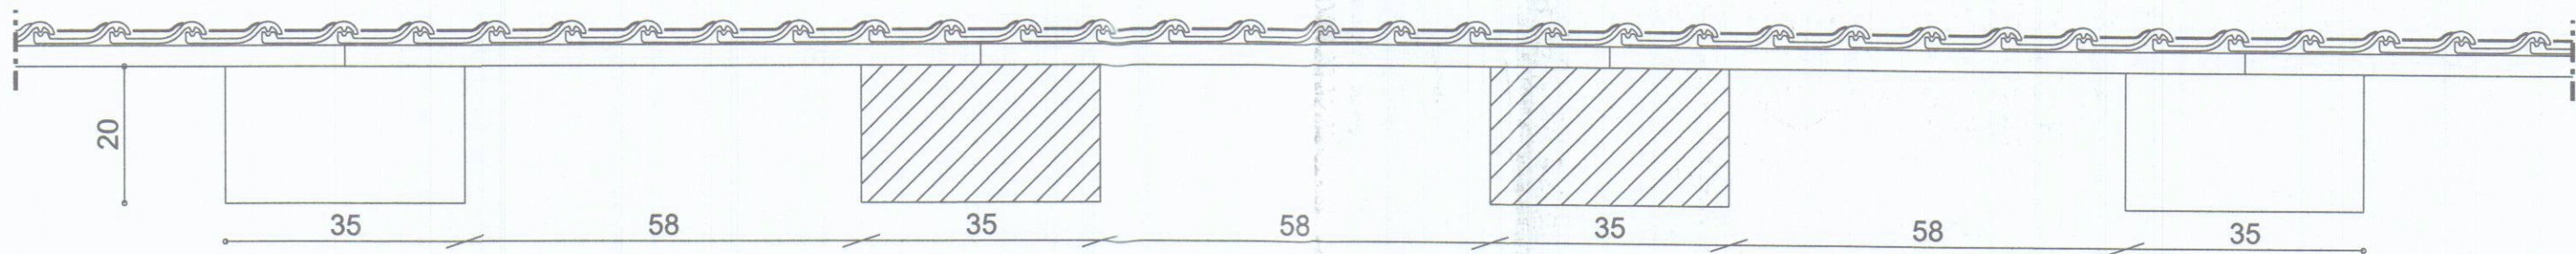

SEZIONE L-L STATO DI PROGETTO

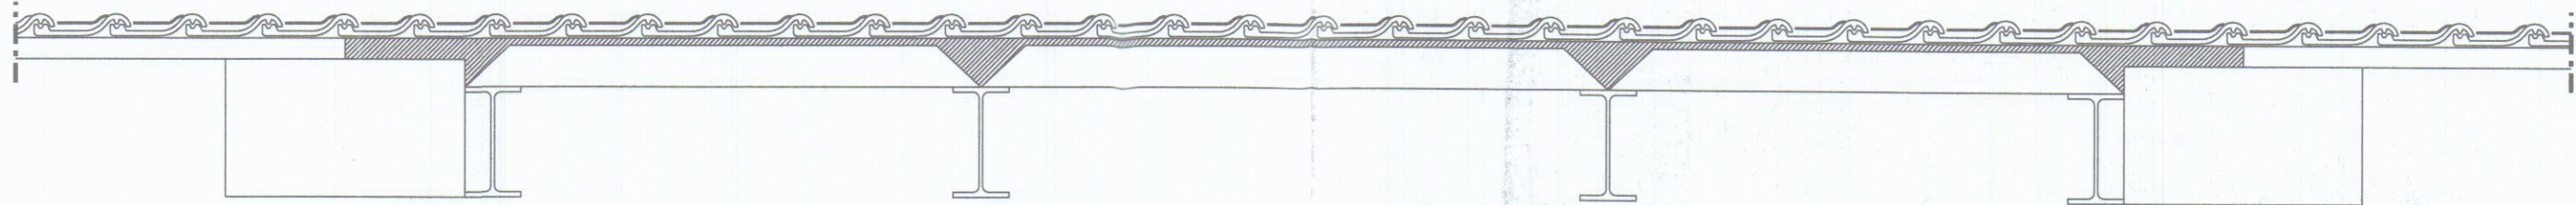

SEZIONE L-L STATO SOVRAPPOSTO

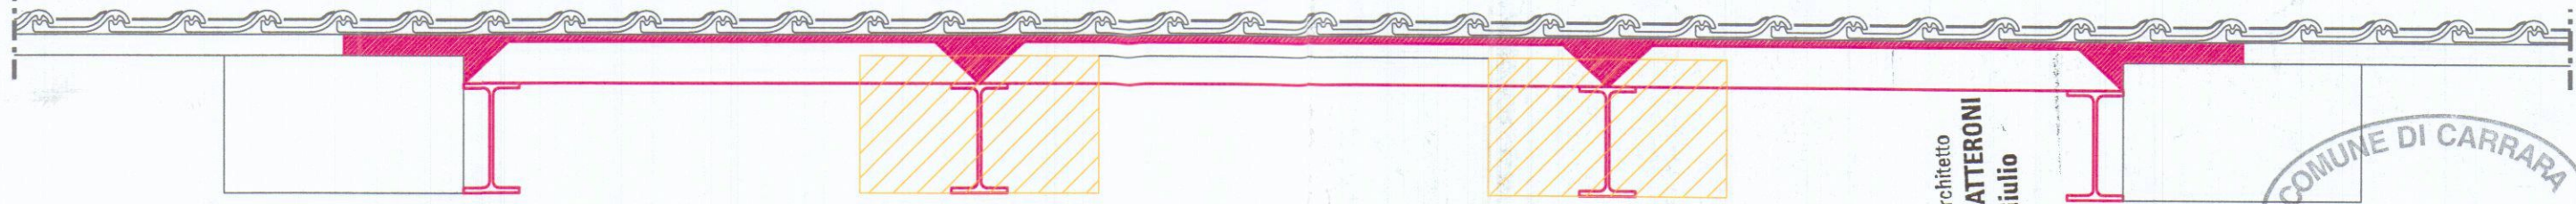

Architetto
VATTERONI
Giulio



COMMITTENZA: CONDOMINIO "VIA BASSA 100A" VIA BASSA, 100A 54033 CARRARA (MS)		GIULIO VATTERONI ARCHITETTO SPECIALISTA IN RESTAURO DEI MONUMENTI VIA TURATI, 17Bis 54033 CARRARA (MS) ITALIA t +39 0585 382042 f +39 0585 382043 E-Mail g.vatteroni@archiworld.it		
REVISIONI	DATA	OGGETTO DELL'INCARICO: LAVORI DI MANUTENZIONE STRAORDINARIA DELLA COPERTURA PARTICOLARI DELL'INTERVENTO		
FORMATO	TAVOLA N.	OGGETTO:	SEZIONE LONGITUDINALE STATO DI FATTO STATO DI PROGETTO STATO SOVRAPPOSTO	REV.
A3	3			
SCALA 1 : 10	DATA	29/05/2013	TUTTI I DIRITTI DI RIPRODUZIONE DEL PRESENTE ELABORATO GRAFICO SONO RISERVATI	