

PROGETTO

DI UN FABBRICATO
DI CIVILE ABITAZIONE
DA ERIGERSI IN
VIALE XX SETTEMBRE


MARINA DI CARRARA

PROPRIETA':
• TEDESCHI TERESA-REMO-DORIS

IL PROGETTISTA:
• DOTT. ARCH. ATTILIO DANI


PLANIMETRIE-TAB. TECNICA-SEZIONI

TAV 01

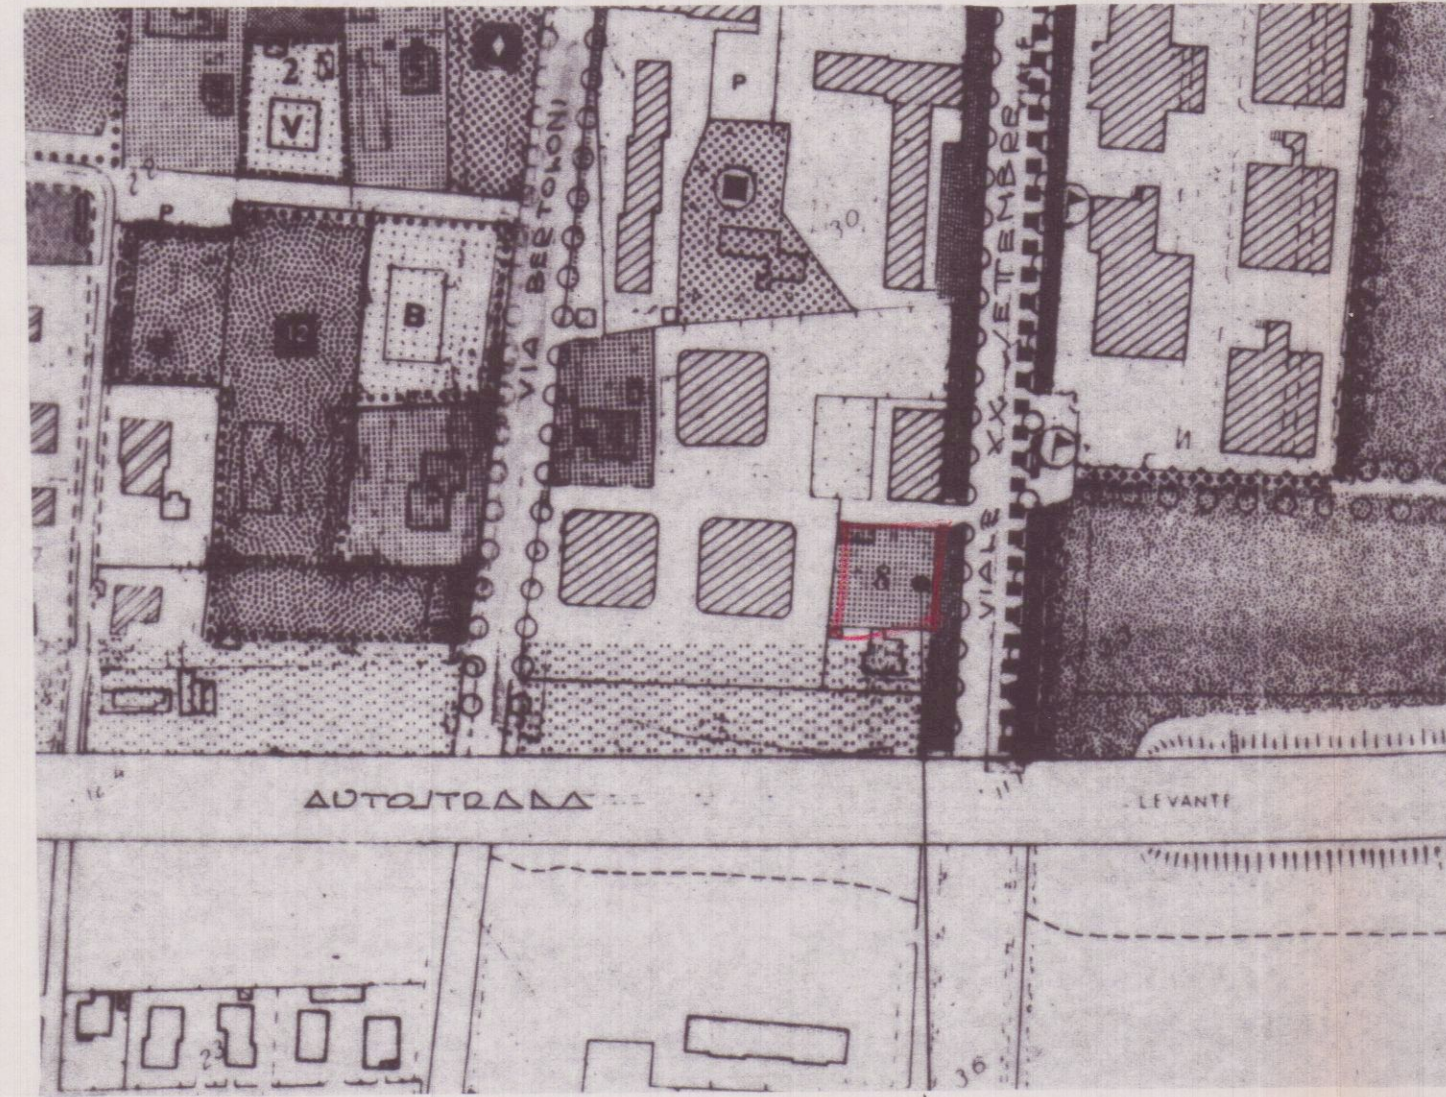

P.R.G.C.



TIPOLOGIA
R6A

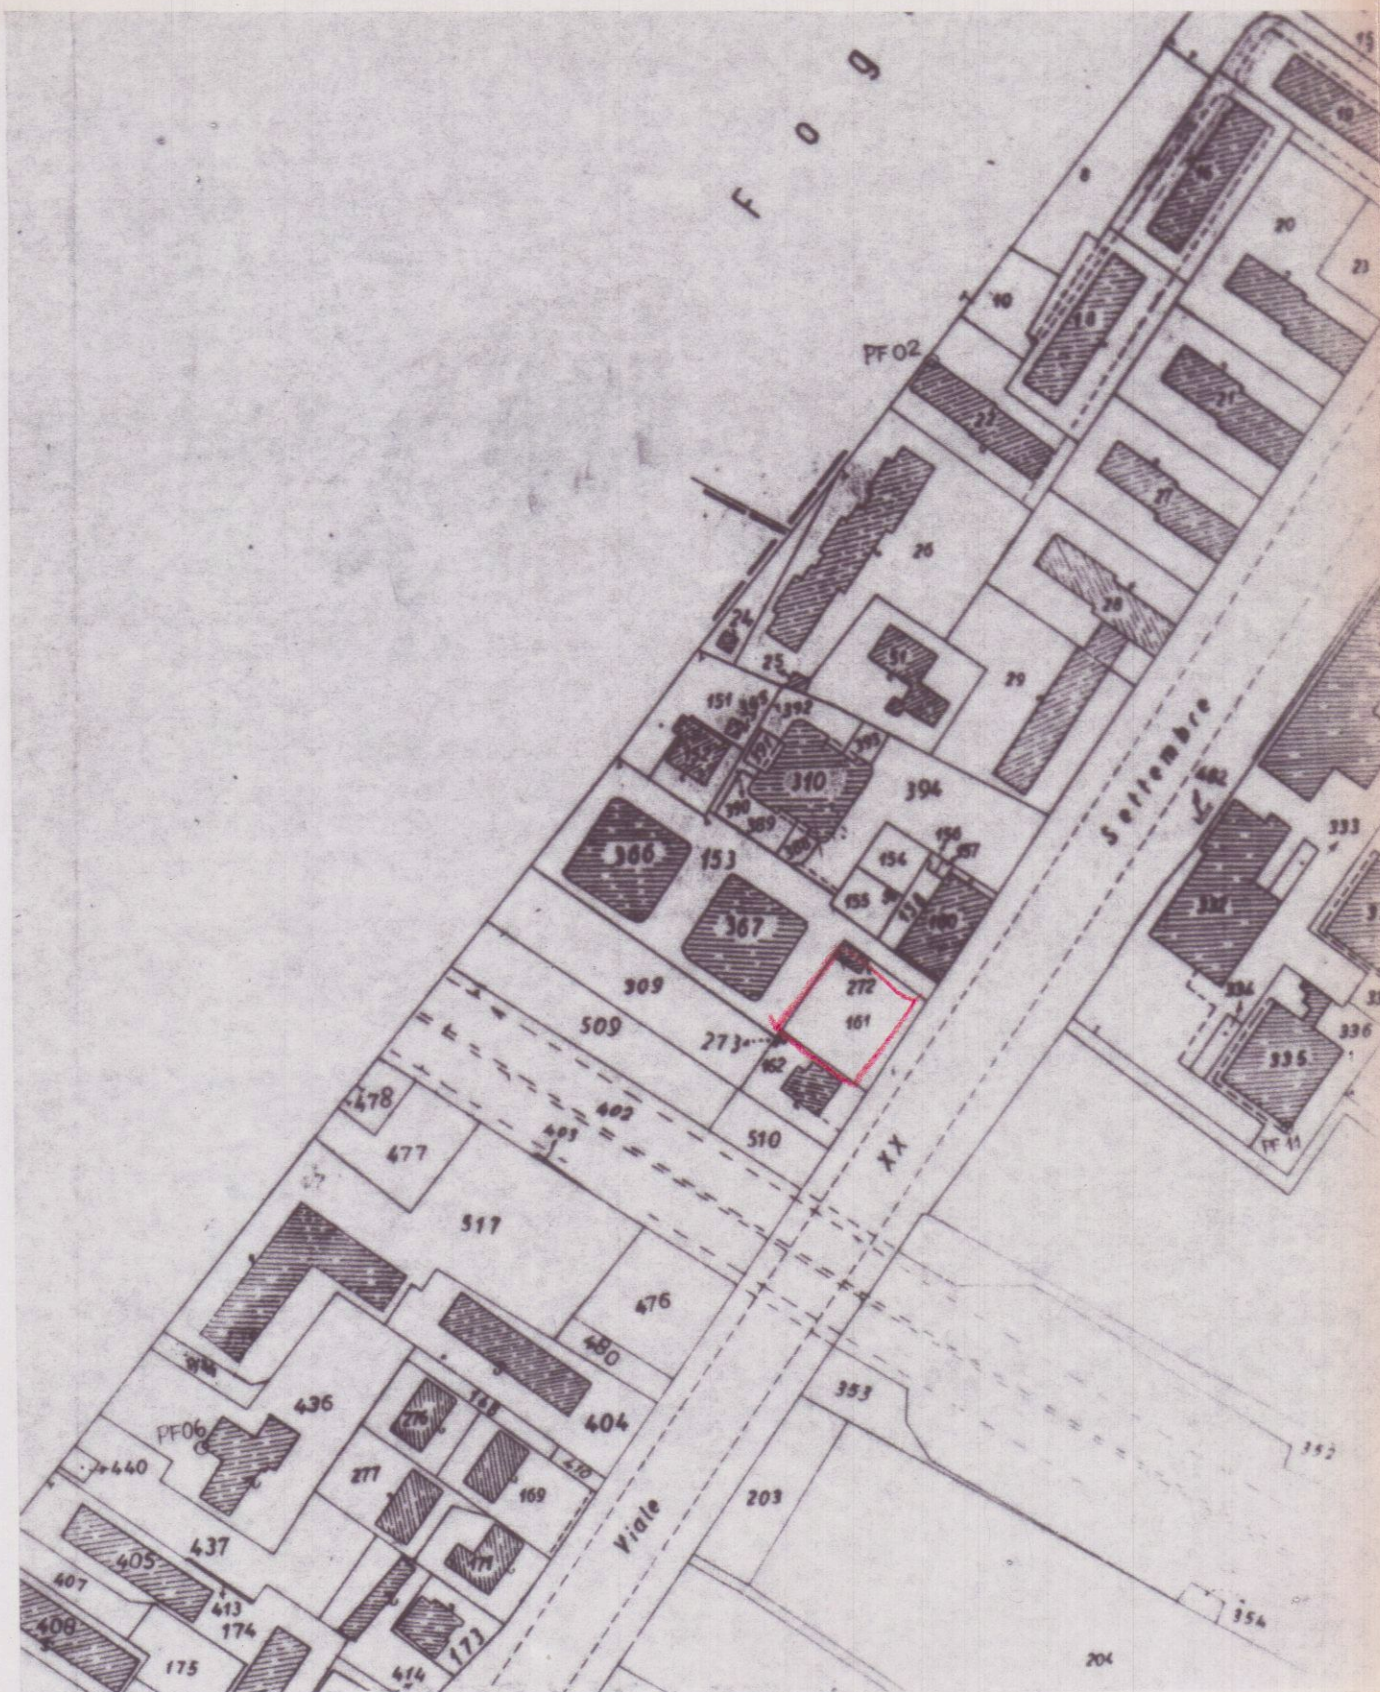


STRALCIO PLANIMETRICO

Foglio 98 mapp. 161-272


SCALA 1:200

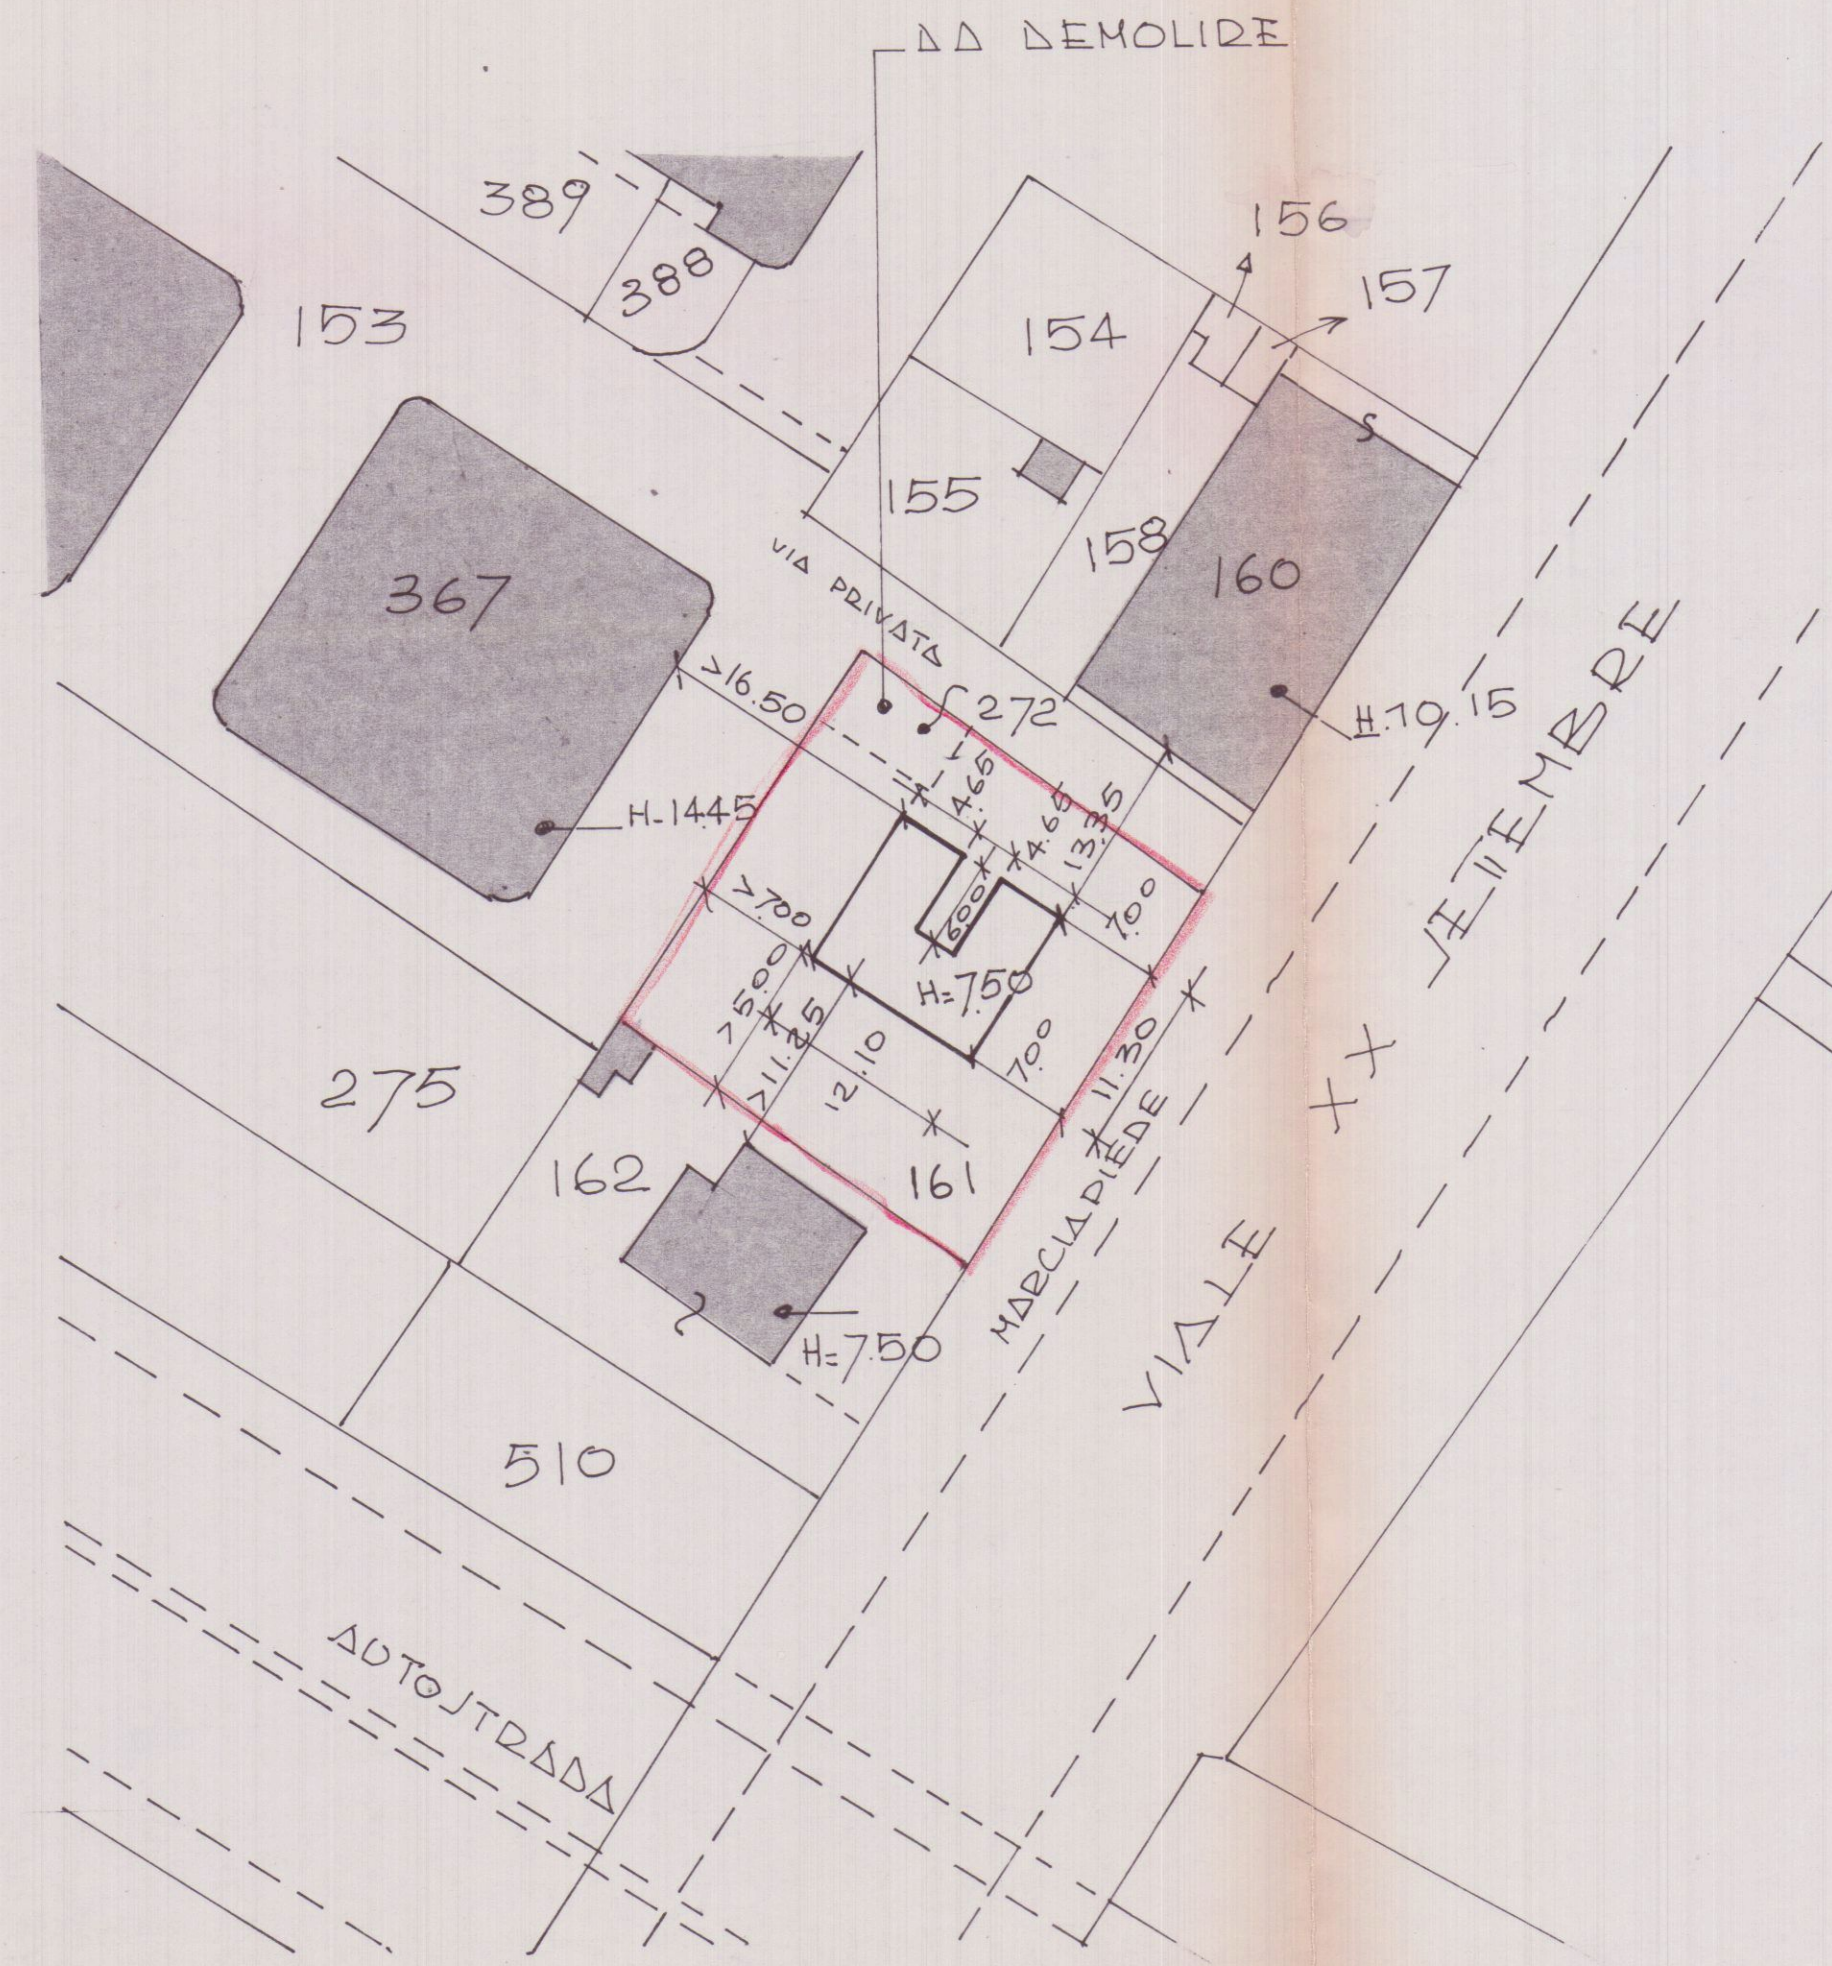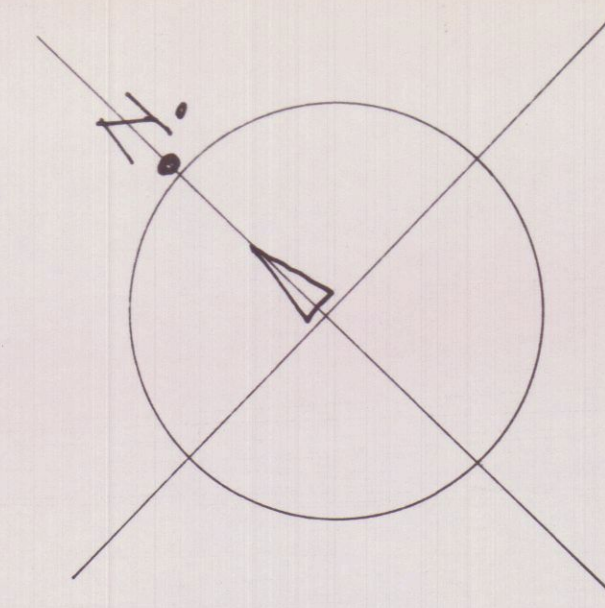

SCALA 1:500

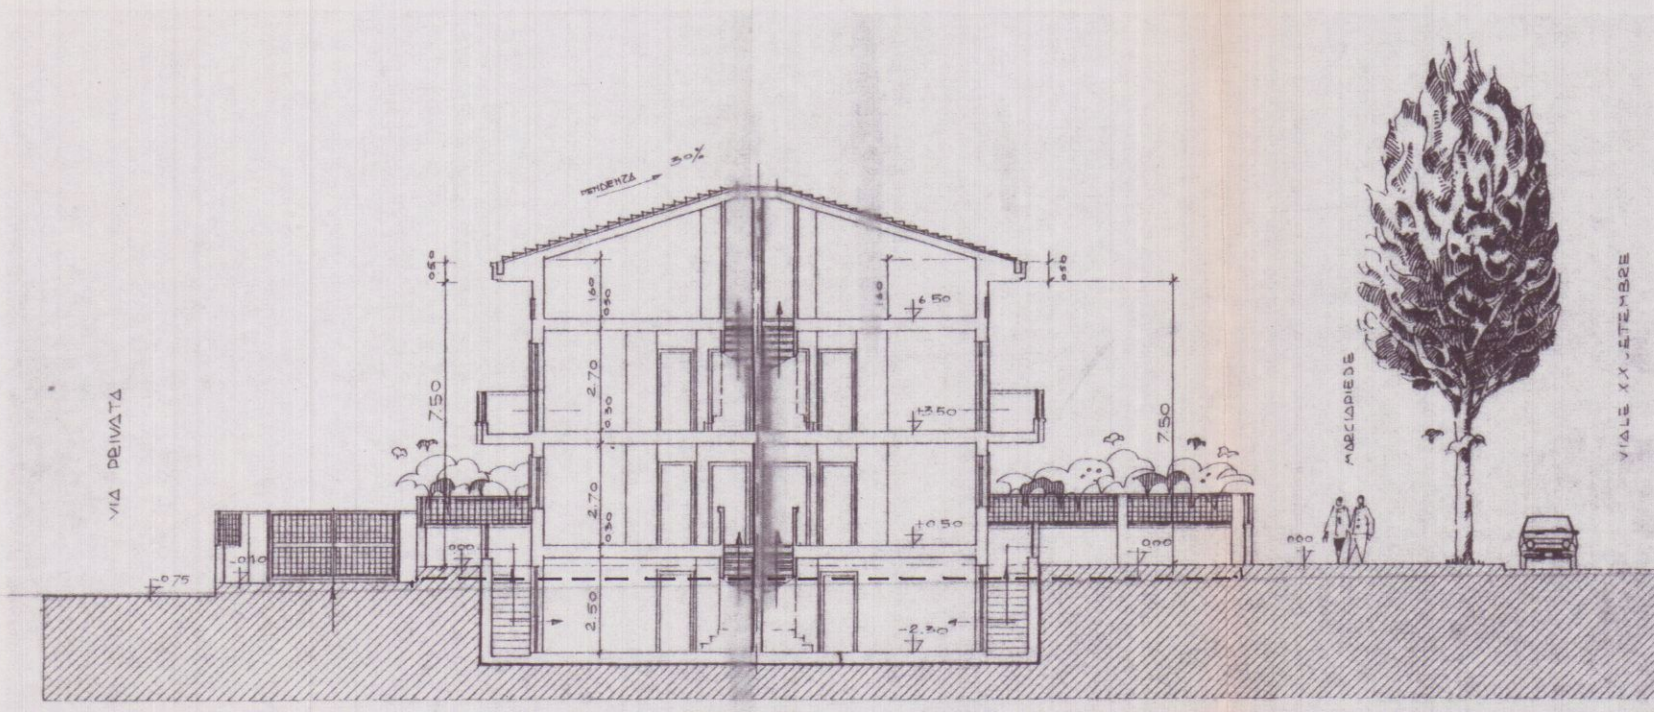


SEZIONE A-A

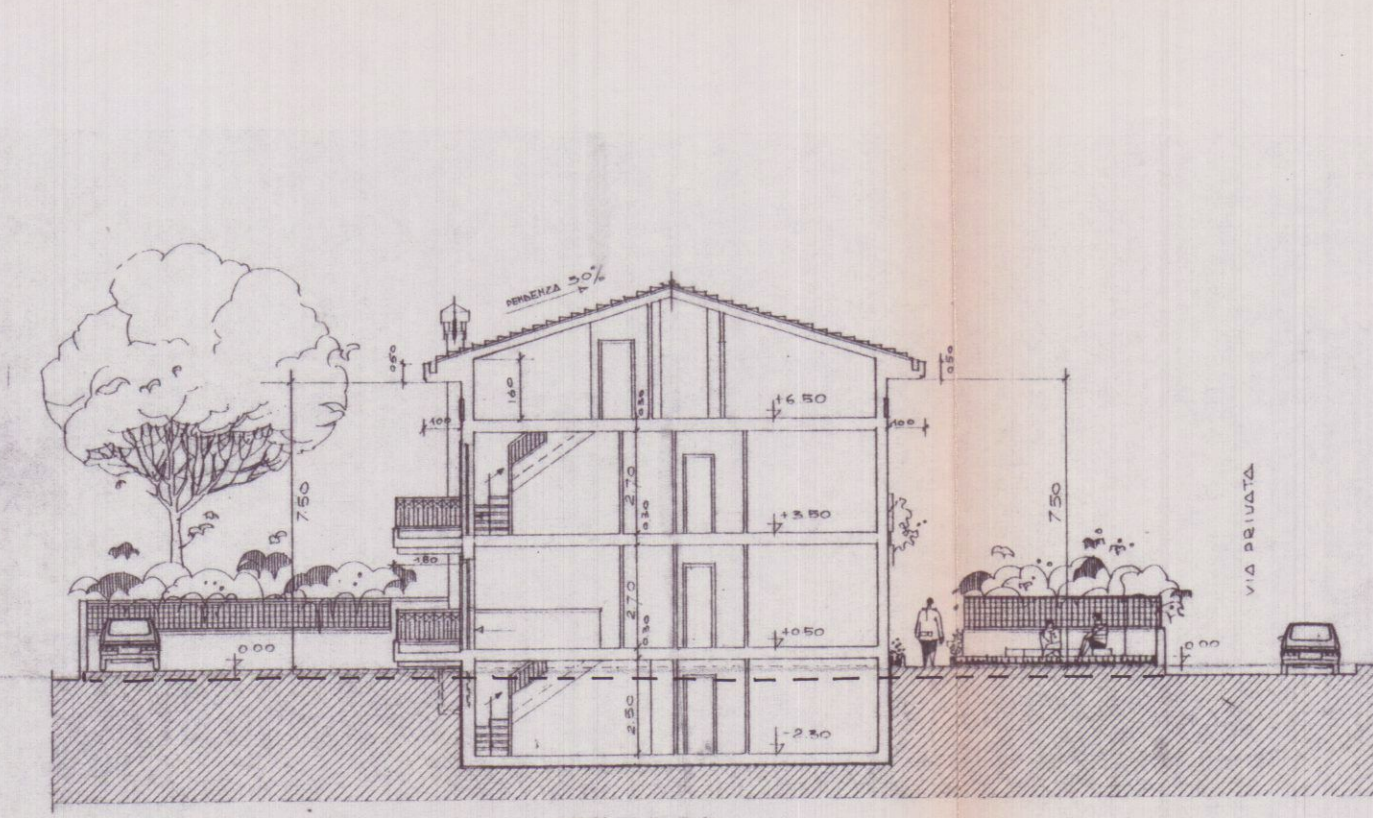

SEZIONE B-B

SCALA 1:200

TABELLA TECNICA

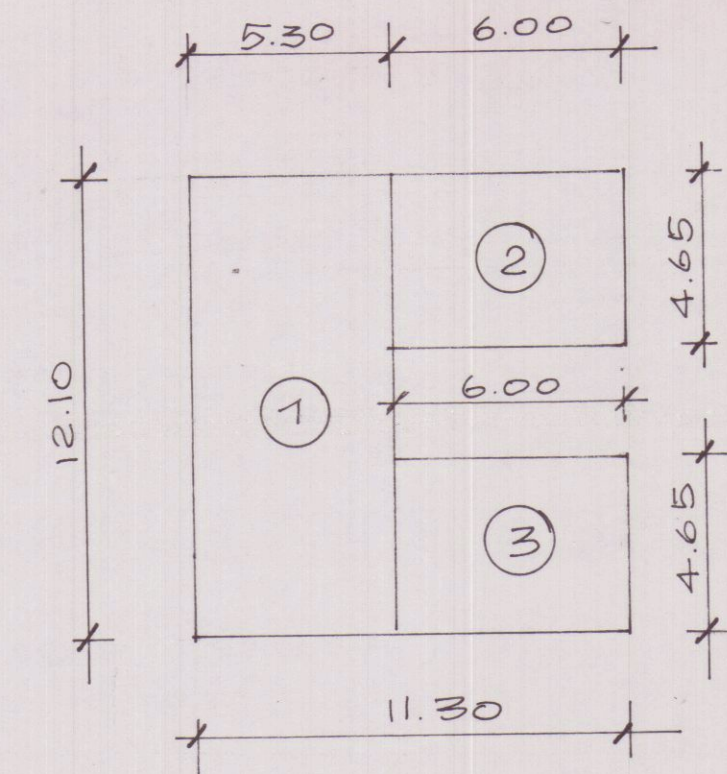

NORME DI P.R.G.C.

ART. 16 TIPOLOGIA R6A
N° DIF. 163 - U.F. = 0.30 TIPOLOGIA
PALAZZINA

LOTTO (MAPP. 161-272) = MQ 800.00

DC	UF	SUL'
25% = mq 200	0.30 = mq 240	300

DATI DI PROGETTO

DC.	UF	SUL
$mq(119.95 + 38.20) =$ $mq 158.15$	$mq = 239.90$	239.90

LIVELLO DI PROGETTO
RIEMPITO CON SABBIA DI RIPIUTA 0.00
LIVELLO TERRENO ATTUALE -0.50

SCHEMA SUPERFICIE VOLUMI

SUPERFICIE

- ① $12.10 \times 5.30 = mq. 64.15$
- ② $4.65 \times 6.00 = mq. 27.90$
- ③ $4.65 \times 6.00 = mq. 27.90$
- mq. 119.95

VOLUME - FABBRICATO

$mq. (119.95 \times H. 7.50) = MC. 899.65$

VOLUME INTERRATO

$mq. (119.95 \times H. 2.30) = MC. 275.90$

VOLUME FABBRICATO + VOLUME INTERRATO
 $MC. (899.65 + 275.90) = MC. 1175.55$

- PARCHEGGIO mq. 90.00 CONSENTITI

- PARCHEGGI DI PROGETTO mq. 145.00
+ SPAZIO DI MANOVRA