



Geom. FERRUCCIO PERAZZO

Via Frassina, 120 54031 Avenza (MS) PRZ FRC 54C25 E488F
cel. 348/4042246 fax 1786019507 E-mail: geofgmp@virgilio.it

COMMITTENTE SARTI SILVIO E VATTERONI GIUSEPPINA


OGGETTO AMPLIAMENTO DI UN FABBRICATO USO ABITAZIONE

UBICAZIONE AVENZA, VIA ALDO PUCCIARELLI, 30


TAVOLA	RIFERIMENTI CATASTALI	DATA	COMMITTENTE
2	PROGETTO planimetrie pionte prospetti sezioni	FOLGIO 105 MAPP. 48, 1026 Dicembre 2008	Sarti Giuseppe

Elaborati non riproducibili senza autorizzazione


23 DIC. 2008

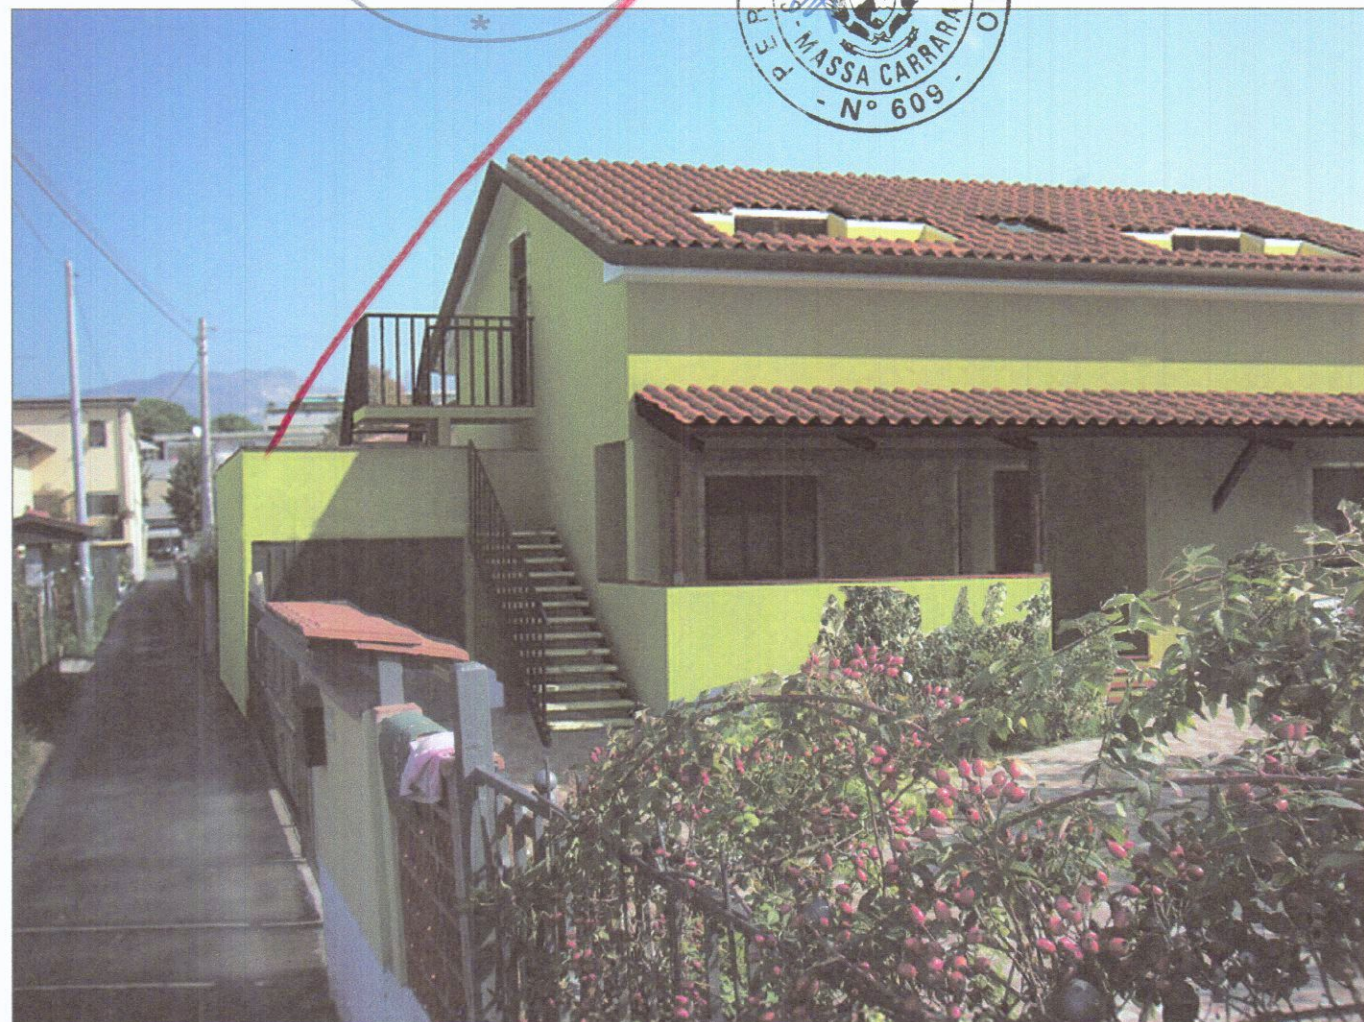


rendering di progetto

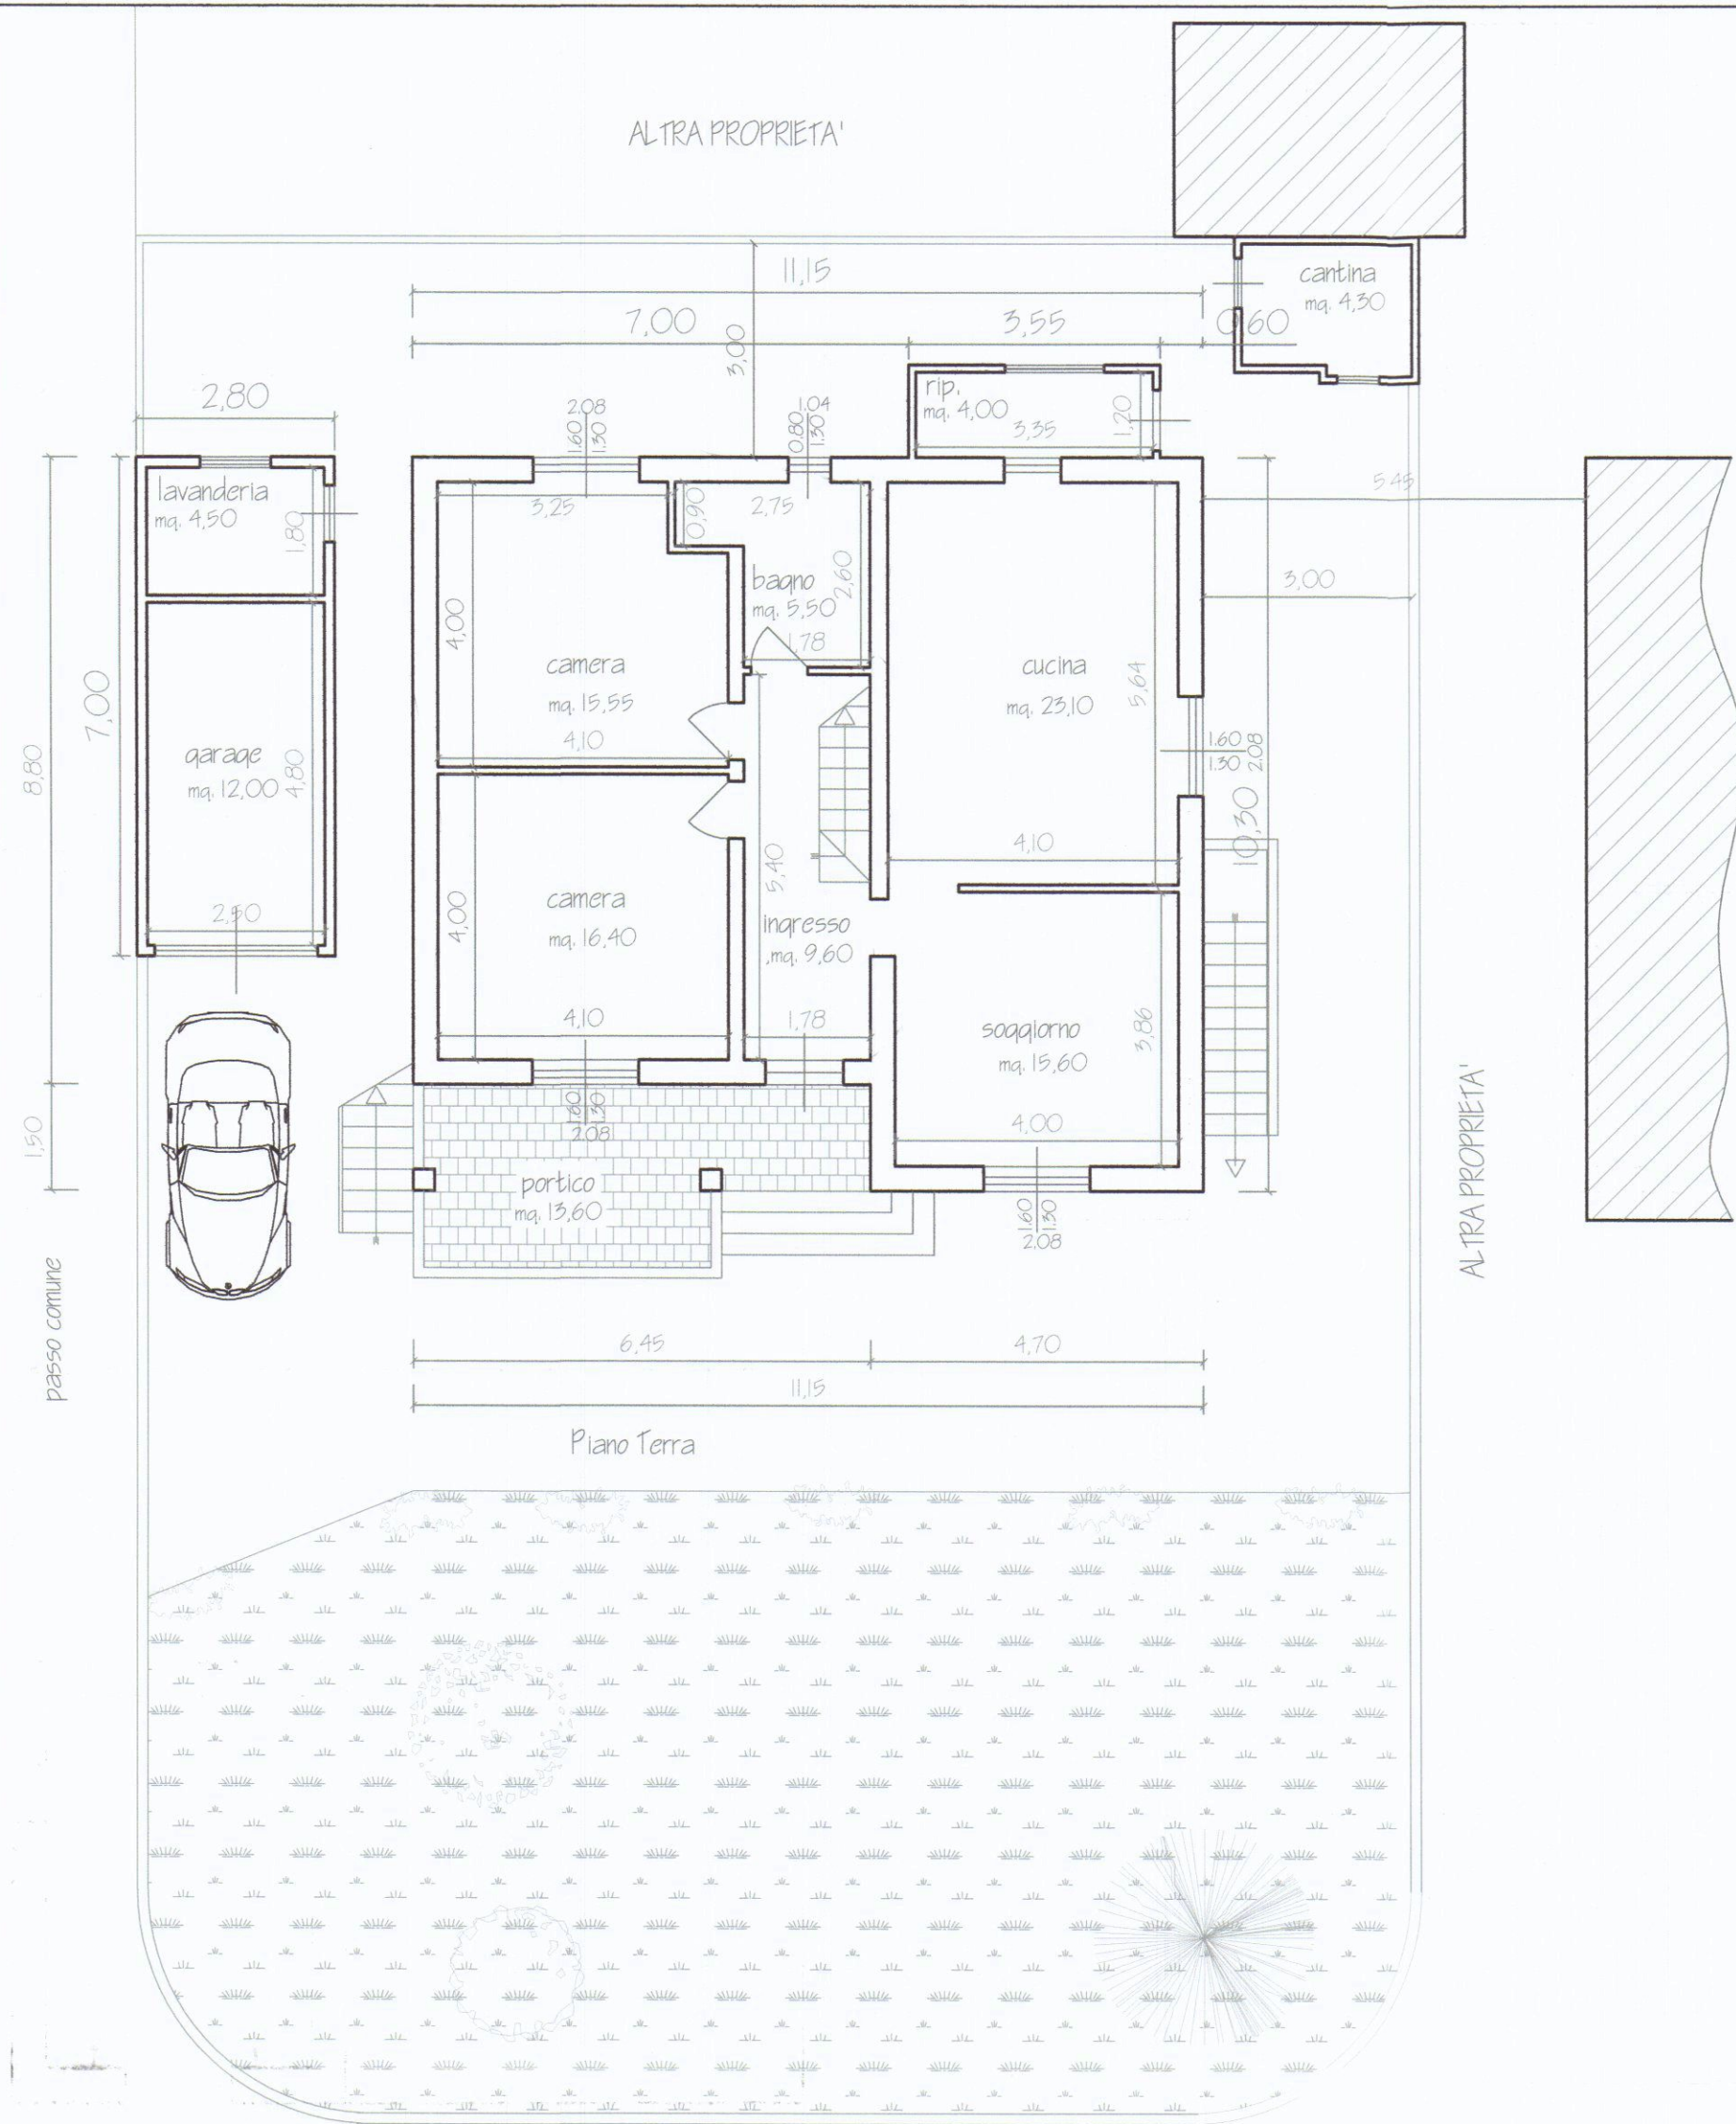


ALTRA PROPRIETA'

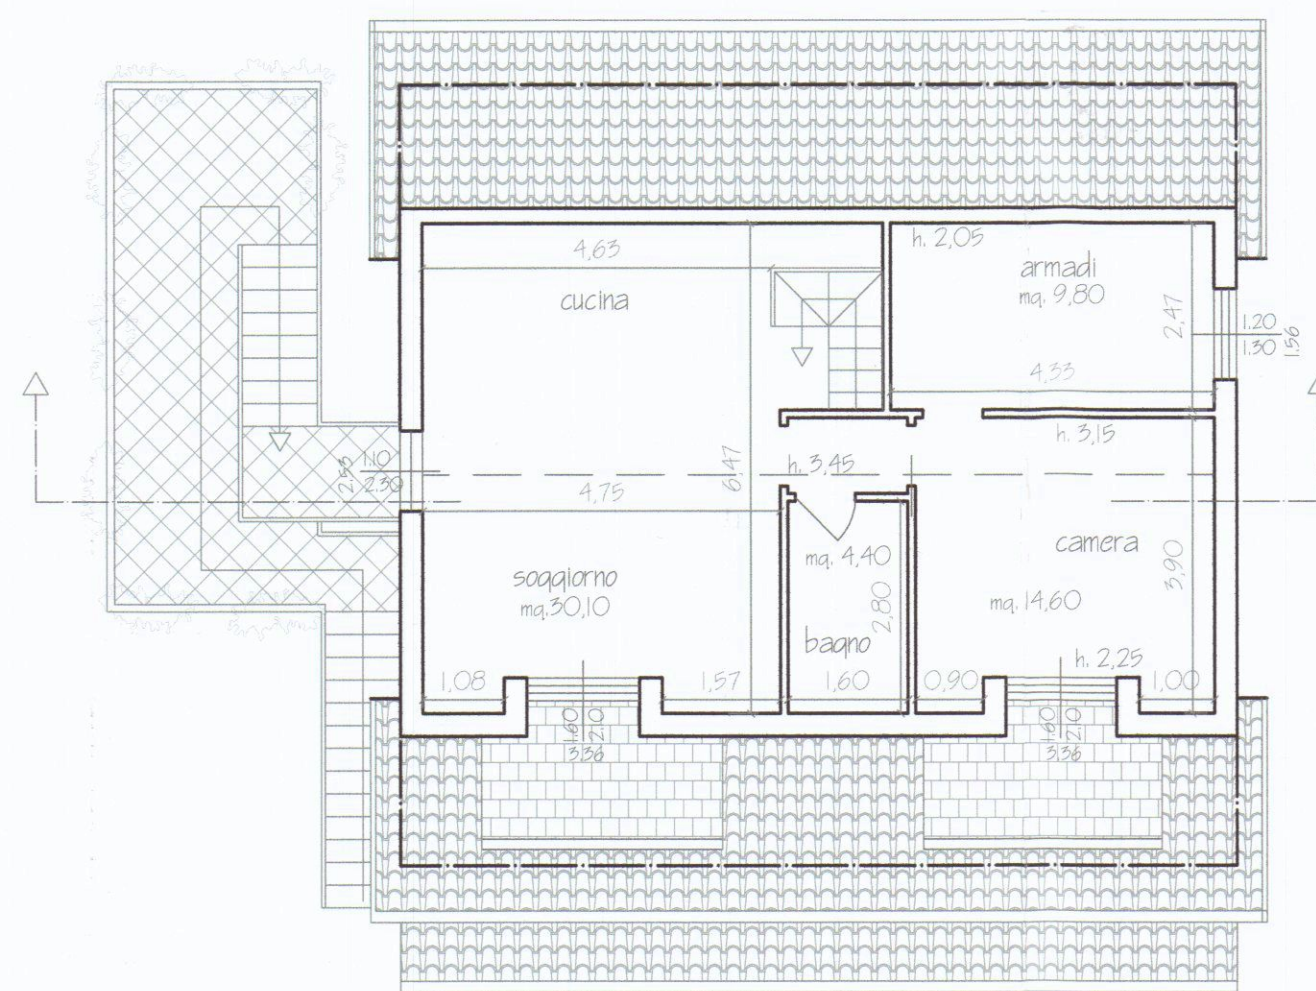

Piano Sottotetto

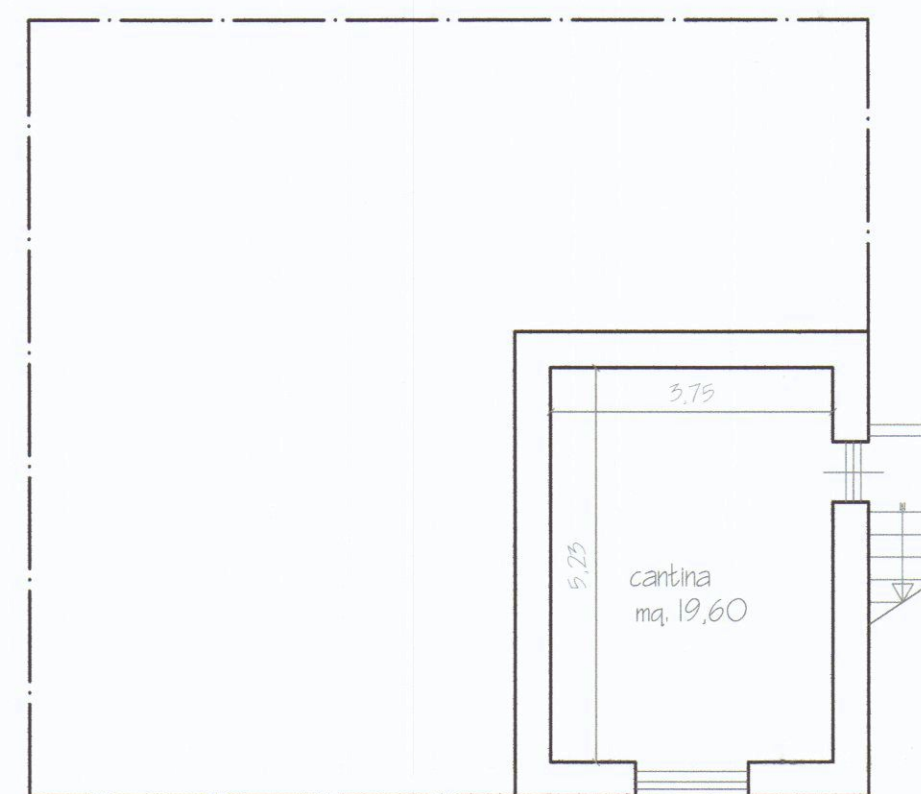


Piano Seminterrato

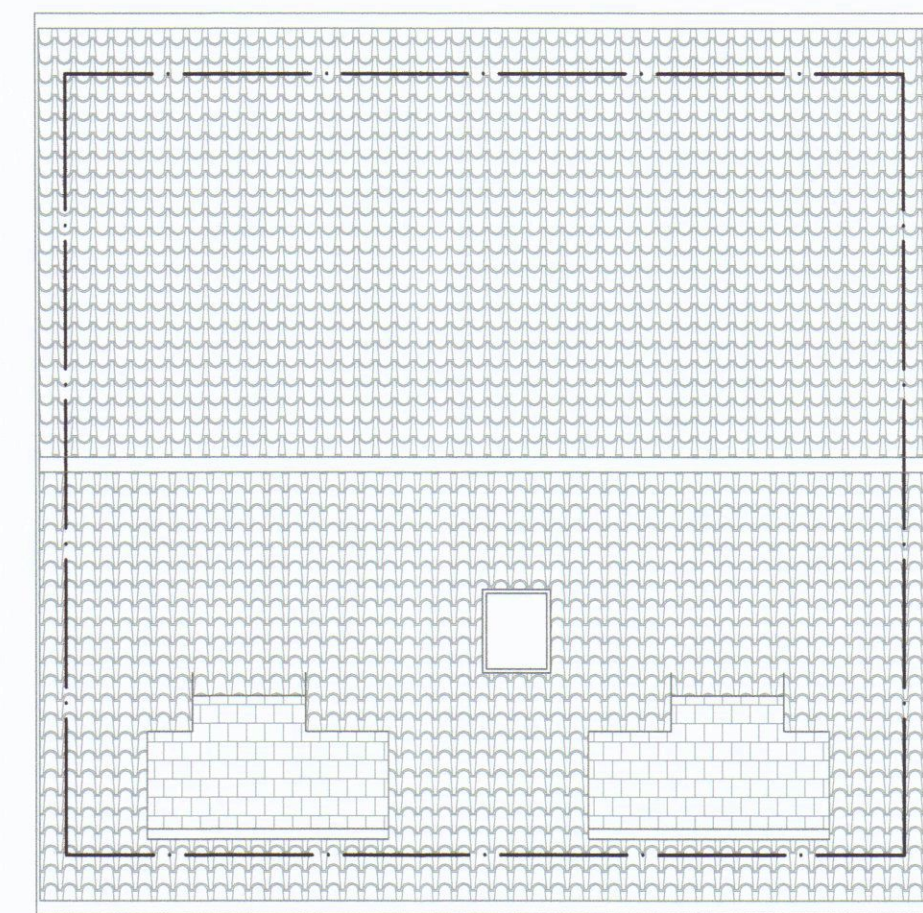


Copertura


N.	piano terra app. 1	mq.	fin	1/8=
1	soggiorno	15,60	2,08	1,95
2	cucina	23,11	2,08	2,89
3	camera	16,40	2,08	2,05
4	camera	15,55	2,08	1,94
5	bagno	5,55	1,04	0,69
piano primo app. 2				
9	cucina/soggiorno	30,10	5,71	3,76
10	bagno	4,4	0,8	0,55
11	camera	14,60	3,77	1,83

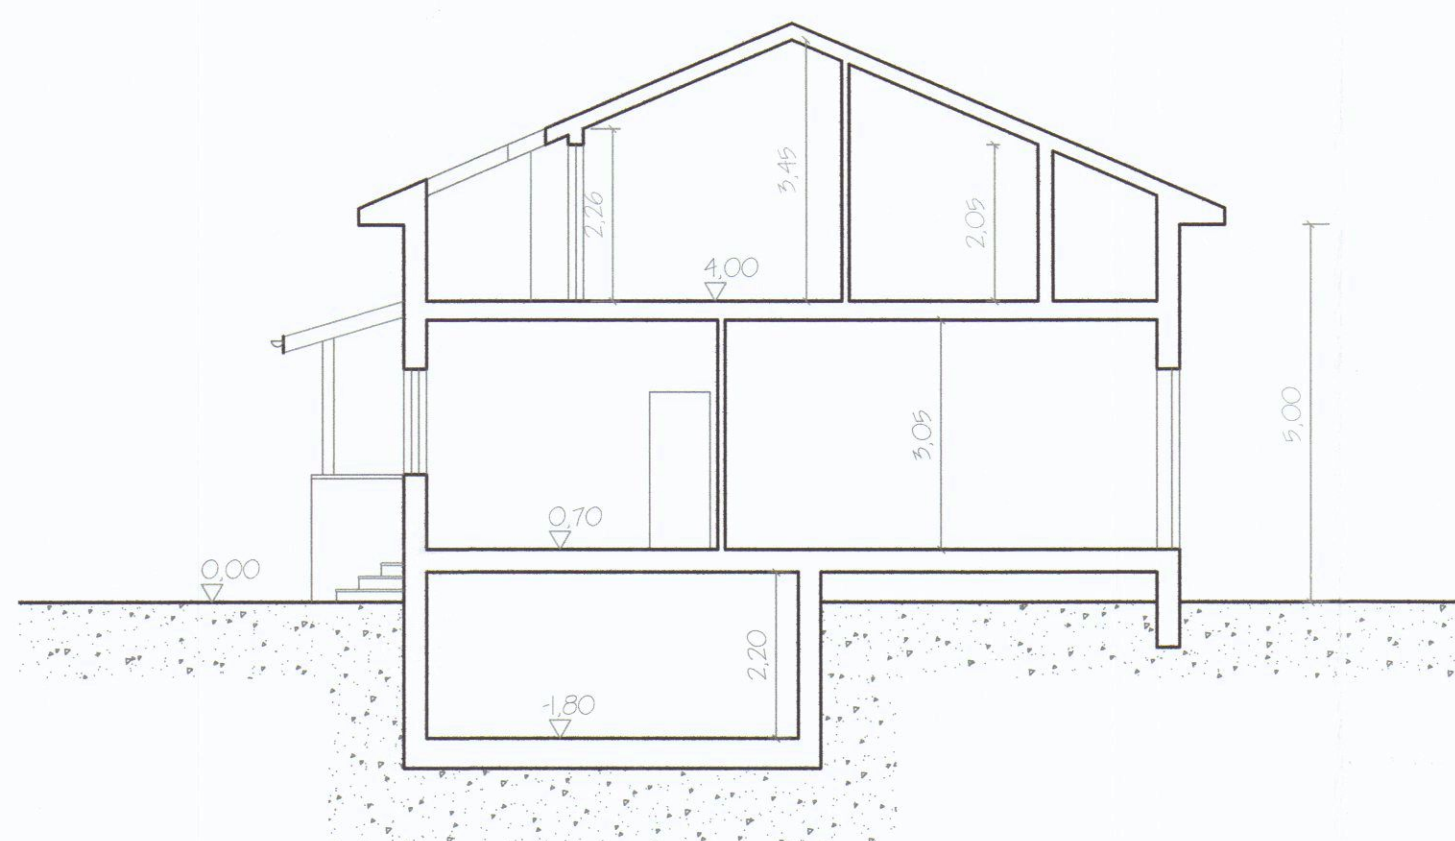


Sezione A-A'

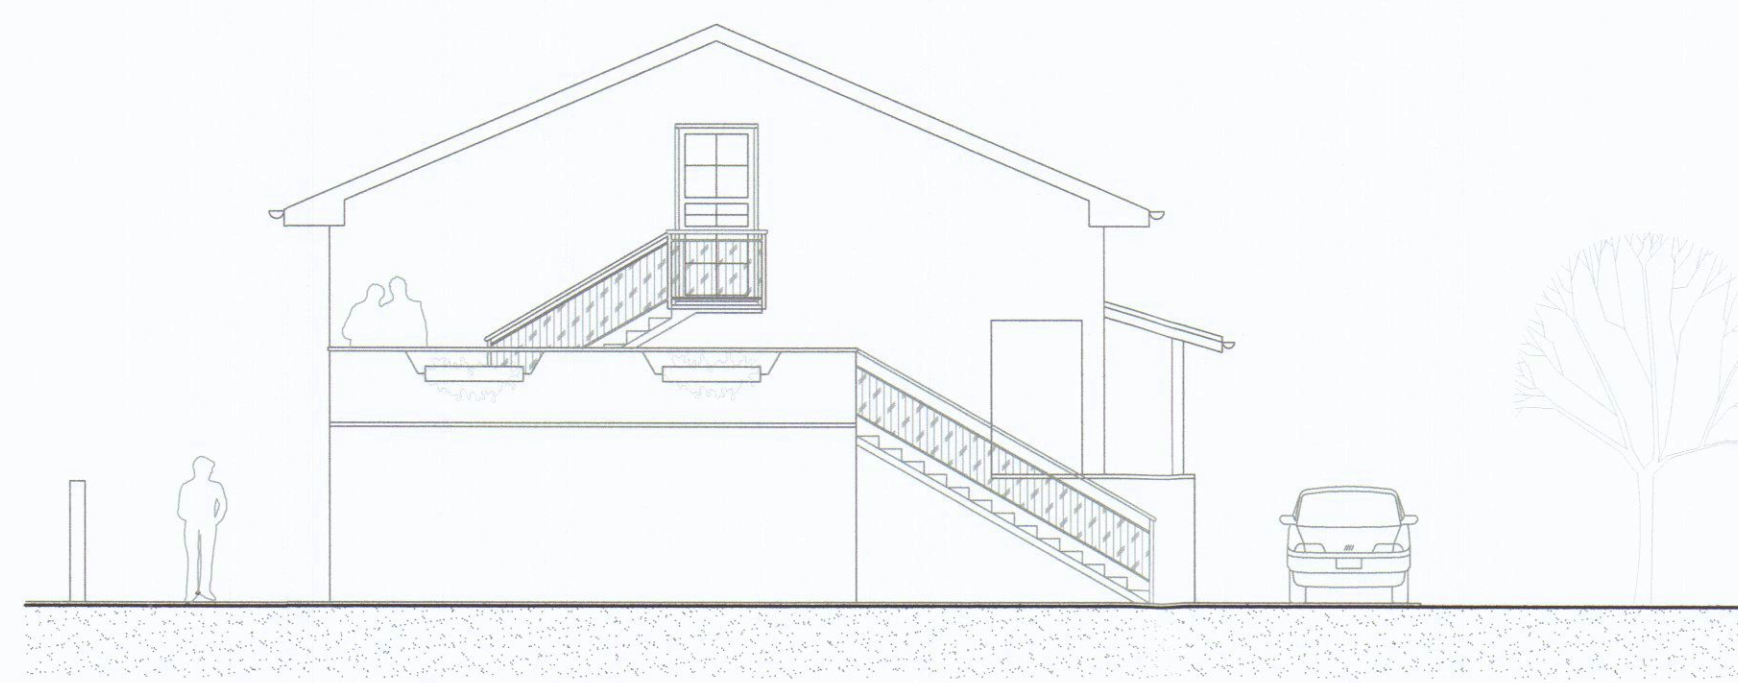


Prospetto Ovest

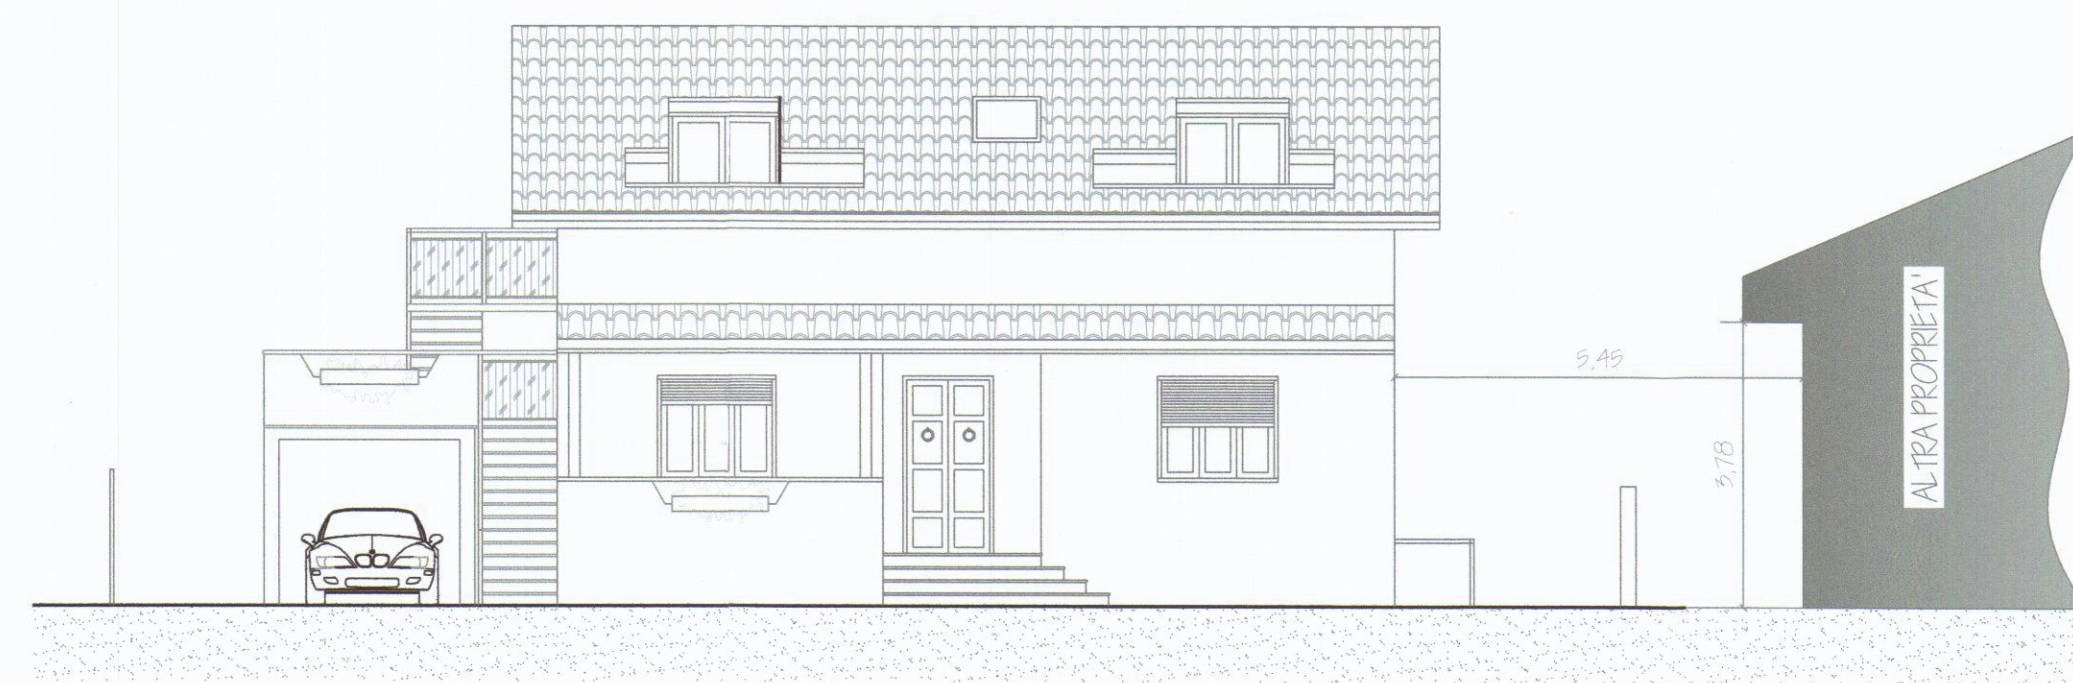


Prospetto Sud

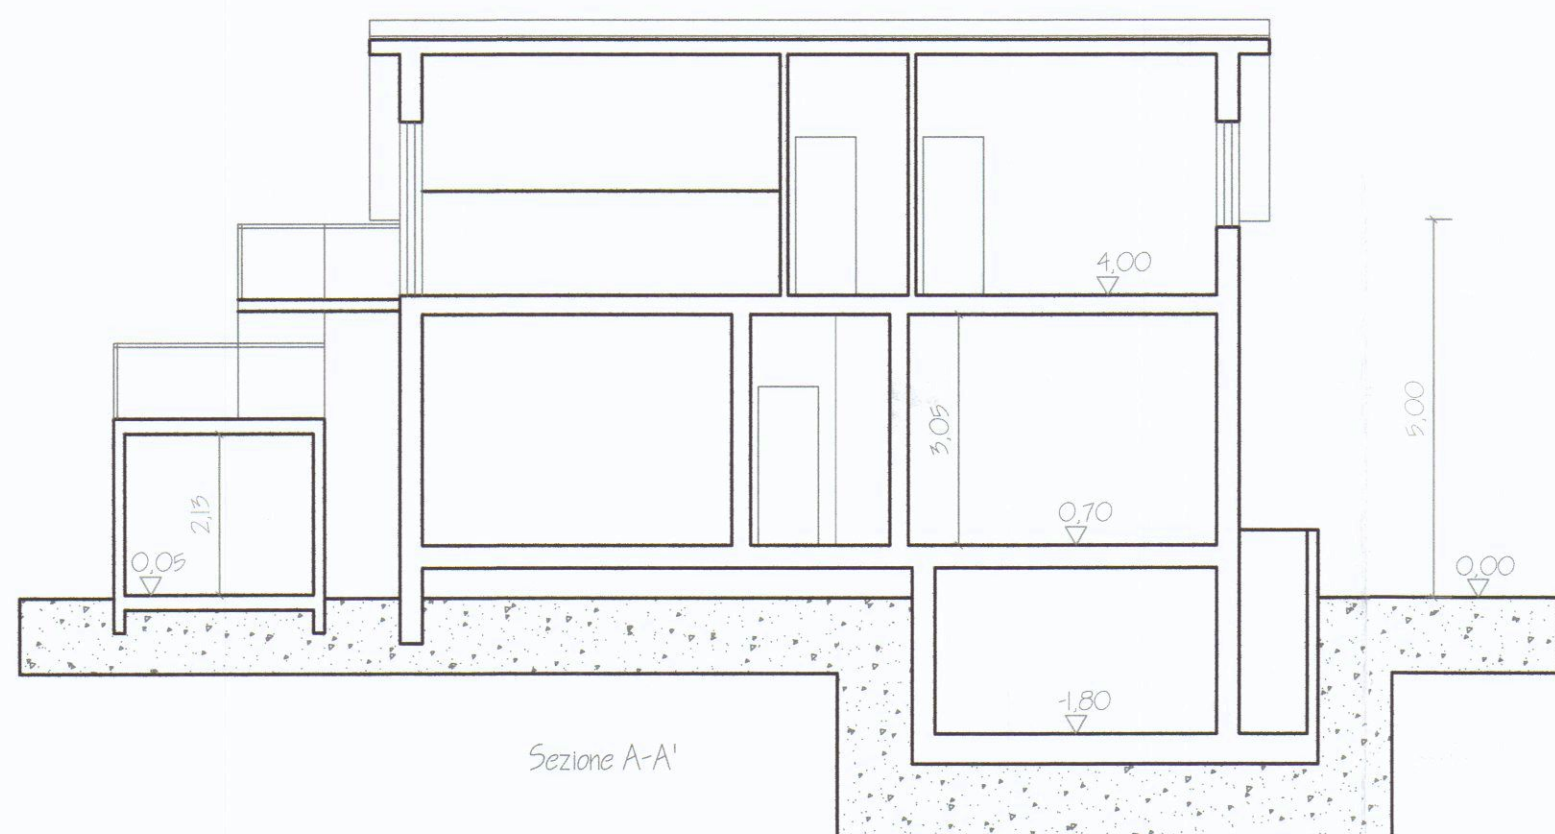

Sezione A-A'

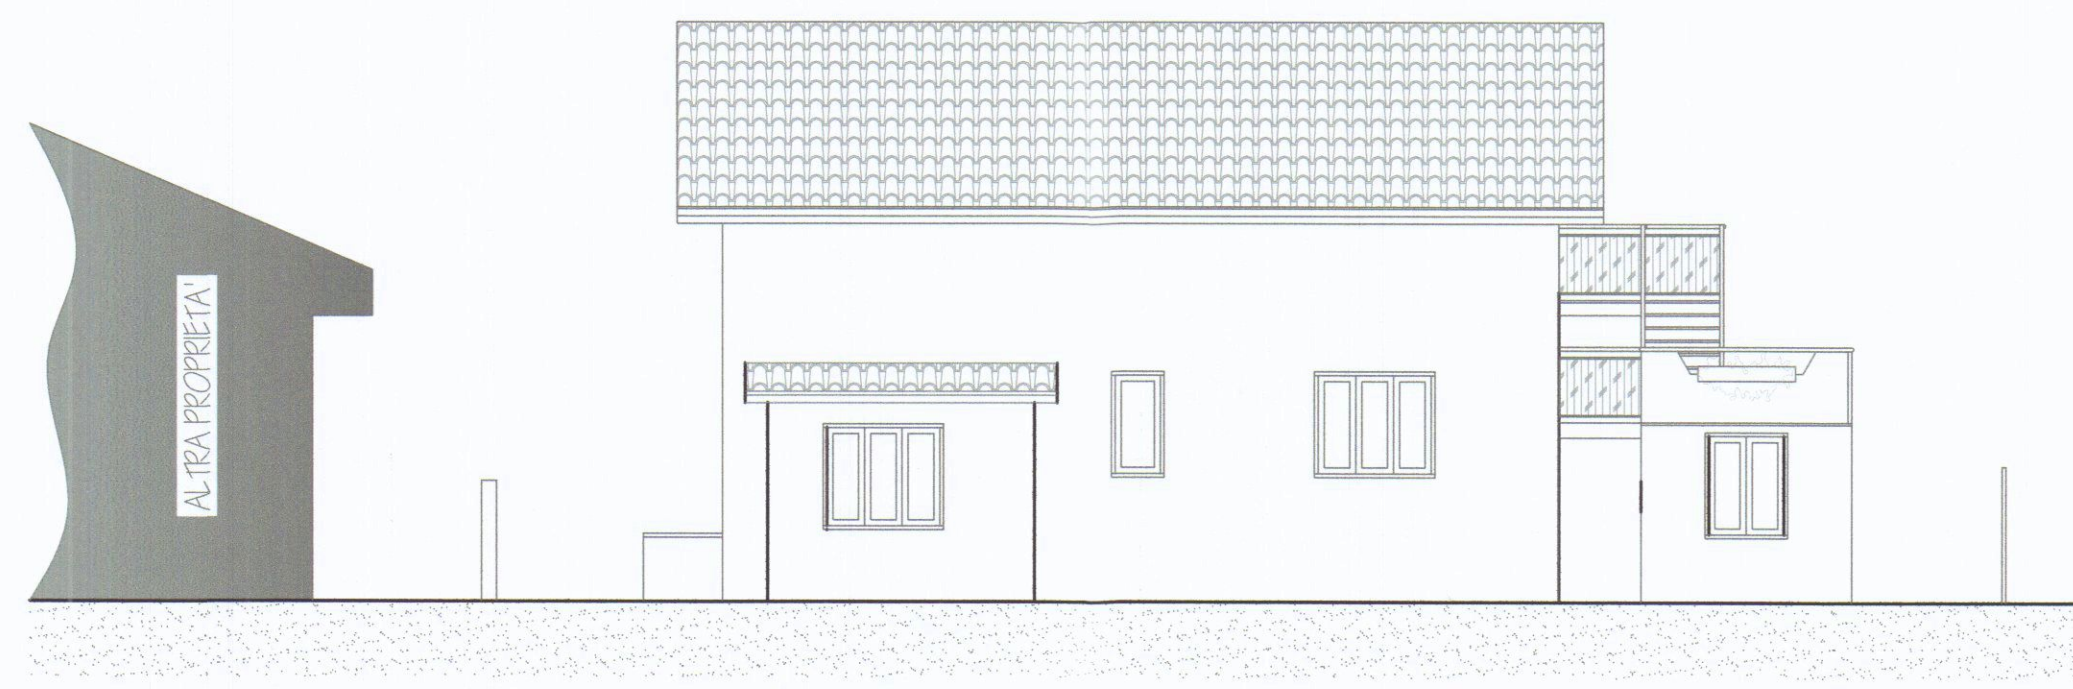

Prospetto Nord

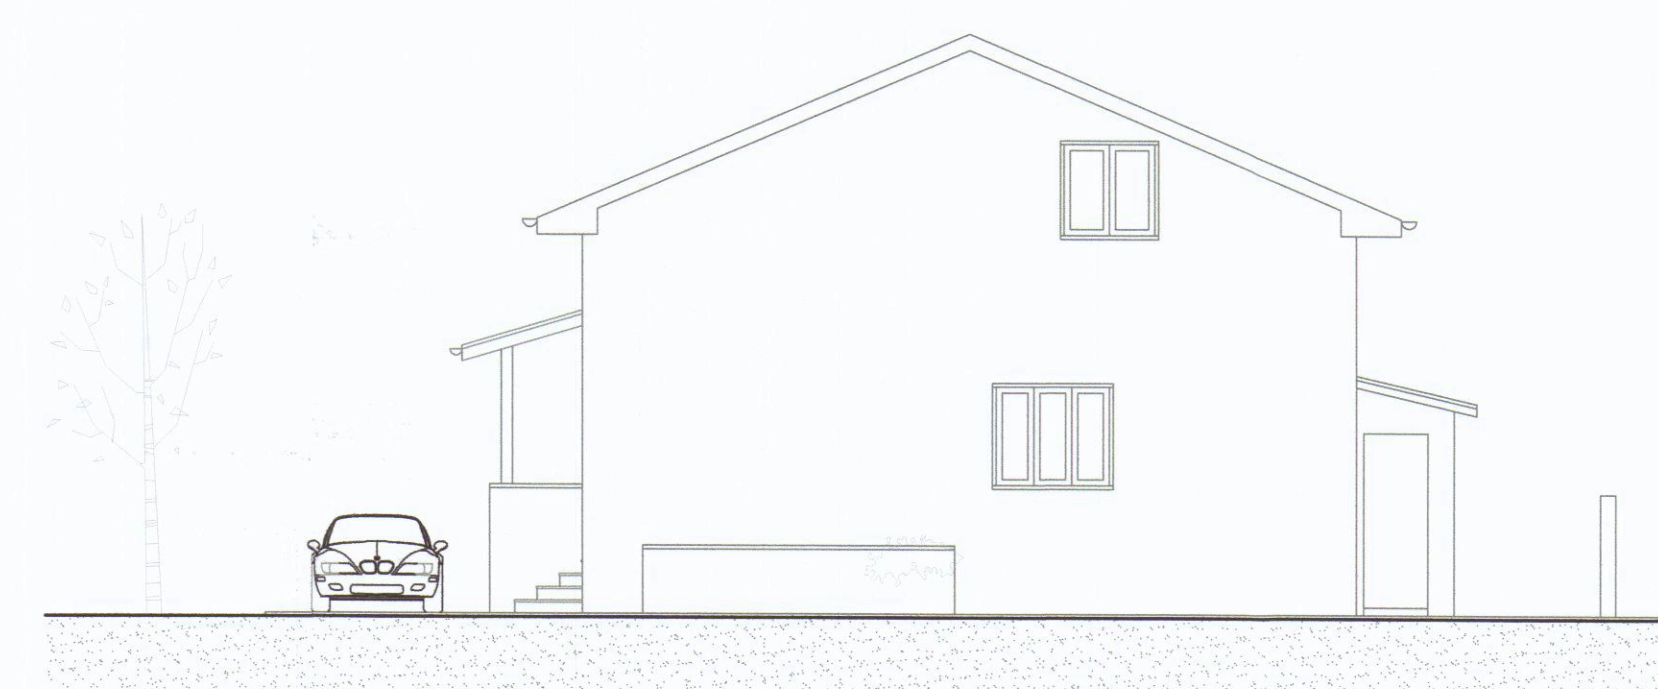

Prospetto Est