

Geom. IVANO SQUASSONI

STUDIO TECNICO PROFESSIONALE

Via Po, 7 bis - MARINA DI CARRARA

C.F. SOS VNI 00.82 5632G

P. IVA 00.36530433

RELAZIONE TECNICO DESCRITTIVA

OGGETTO : Allegato alla DOMANDA DI CONDONO EDILIZIO a norma della Legge n. 47/85 presentata al Comune di Carrara dal signor ANDREONI FRANCESCO relativa ad un fabbricato posto in Avenza di Carrara via Argine Sinistro In catasto al fog.105 mapp. 31-32-33.

Il sottoscritto geom. IVANO SQUASSONI iscritto all'albo professionale dei geometri della provincia di Massa Carrara al n. 406, dopo aver effettuato sopralluogo, su specifico incarico della signora Andreoni all'immobile descritto in epigrafe, rende la seguente relazione tecnico-descrittiva ai sensi della Legge n. 47/85.

Le opere di cui sopra realizzate abusivamente consistono in due piccoli ampliamenti, il primo dei quali fa riferimento ad un vano costruito a piano terra adibito ad ingresso del fabbricato esistente.


Il locale ha dimensioni pari a m.4.80 x m. 2.90 per una superficie netta uguale a mq.11.70.

Il vano ingresso e' stato realizzato in muratura fino a m.0.90 di altezza e in metallo fino al sottogronda.

L'altezza media e' uguale a m. 2.85 per cui il volume e' pari a mc. 23.34.

L'altro abuso in oggetto riguarda un piccolo fabbricato insistente sul map-pale 33 realizzato in muratura con copertura in tegole marsigliesi, adibito a cantina e ricovero attrezzi le cui dimensioni sono di m.4.00 x 4.50 + m.3.60 x 3.40 per una superficie netta pari a mq.26.24.

Il volume totale del piccolo fabbricato e' uguale a mc. 65.50.

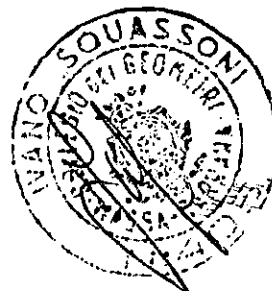



COMUNE DI CARRARA

Ufficio Urbanistica Nucleo Operativo

Carrara, li

12 DIC. 1992

DE. 3066

201/202/203

 Al Sig. ANDREONI FRANCESCO
VIA ORGINE SINISTRO CARRARO
54031 - DIENZA CARRARO

 OGGETTO: Sanatoria abuso Edilizio pratica n. 1144 del _____
 CONTRIBUTO DI CONCESSIONE.

Con riferimento alla domanda di condono edilizio all'oggetto, la S.V. è formalmente invitata al pagamento della somma dovuta per contributo di concessione nella misura così stabilita.

	I°	<u>10'15'000</u>	
- ONERI DI URBANIZZAZIONE	II°	<u>2'064'000</u>	-
- PERC.COSTO DI COSTRUZIONE	£.	<u>861'000</u>	-
T O T A L E	£.	<u>3'940'000</u>	-

La somma relativa al contributo di concessione deve essere versata a favore del Comune di Carrara presso la Tesoreria Com.le; previa emissione di reversale c/o Ufficio Ragioneria Com.le; fermo restando l'applicazione della maggiorazione di cui all'art. 3 II° comma Legge 28.2.1985, n. 47 in caso di ritardo (**).

I documenti comprovanti l'effettuato pagamento delle somme dovute dovranno essere esibiti a questo ufficio entro 20 gg. dal ricevimento della presente.

Gli aventi diritto alla rateizzazione degli oneri, a garanzia dell'esatto adempimento dell'onere di cui sopra, dovranno produrre, oltre alla ricevuta dell'avvenuto versamento pari ad 1/3 dell'importo complessivo, adeguata ed idonea polizza fidejussoria (Bancaria o Assicurativa) sulla rimanenza da suddividersi in un massimo di 10 rate semestrali, con maggiorazione annua del 10% (art. 2 L.R. 51/85).

Per il ritiro della concessione in sanatoria la S.V. dovrà produrre inoltre:

- MARCA DA BOLLO DA £. 16.000.=;
- ATTESTATO PAGAMENTO DIRITTI E STAMPATI DI CONCESSIONE;
- EVENTUALE DELEGA PER IL RITIRO DEGLI ATTI;
- COMPILAZIONE MOD. ISTAT I/201;

N.B.: I giorni di apertura al pubblico: LUNEDI' - GIOVEDI' dalle ore 9.00 alle ore 13.00 -

E' ammesso il convenzionamento di cui agli artt. 7° e 8° della Legge n.10/77.

(**) Il mancato versamento, nei termini di legge, del contributo di concessione di cui all'art. 3, della Legge 28.2.1985, n. 47 comporta: a) l'aumento del contributo in misura pari al 20% qualora il versamento del contributo sia effettuato nei successivi 120 gg.; b) l'aumento del contributo in misura pari al 50% quando, supratutto il termine di cui alla lettera a), il ritardo si protrae non oltre i successivi 60 gg.; c) l'aumento del contributo in misura pari al 100% quando, superato il termine di cui alla lettera b), il ritardo si protrae non oltre i successivi 60 gg..



IL SINDACO.

COMUNE di CARRARA

SETTORE URBANISTICA

Nucleo Operativo

Oneri di concessione condono edilizio N° _____

Ditta rich.: _____

AMPLIAMENTO DI S.U.R.

ML 4.80 X 290 = MQ 1392 X 275 = MC 3828 ^{19.14} ~~3828~~ x 50%
 ML 450 X 400 = MQ 1800 X 270 = MC 4860
 ML 360 X 340 = MQ 1224 X 220 = MC 2693

TOT. MC ~~3828~~ ⁹⁴⁶⁷ ~~4860~~ ~~2693~~

MC 94.67 X 10717 = L 1015000 Urb. 1°

MC 94.67 X 21805 = L 2064000 Urb. 2°

Totale L _____

Costo C. 9467 x 1300000 x 7% = L 861000

Ristrutturazione e/o cambio d'uso in c.a.

ML _____ X _____ = MQ _____ X _____ = MC _____
 ML _____ X _____ = MQ _____ X _____ = MC _____
 ML _____ X _____ = MQ _____ X _____ = MC _____

Totale MC _____

MC _____ X 4465 = L _____

MC _____ X 9086 = L _____

Totale L _____

COSTRUZIONE O AMPLIAMENTO FABBRICATI INDUSTRIALI E ARTIGIANALI

ML _____ X _____ = MQ _____
 ML _____ X _____ = MQ _____
 ML _____ X _____ = MQ _____
 ML _____ X _____ = MQ _____

Totale MQ _____

MQ _____ X 23058 = L _____

MQ _____ X 10194 = L _____

Totale L _____



Carrara, li (data postale).....

COMUNE DI CARRARA

C.A.P. 54033

RACCOMANDATA

Ufficio n. CONDONO EDILIZIO

N. 1184 di prot. 1235

Risposta a nota n. 28 del


Allegati n.

OGGETTO: Richiesta sanatoria edilizia -
n° progressivo
- Pratica n° 1144
presentata il 28-3-86
- Richiesta documentazione integrativa.

Sig Andreotti Francesco
Via Argine Sinistra
54031 Avenne

In riferimento alla domanda di concessione edilizia in sanatoria di cui all'oggetto emarginato, la S.V. è formalmente invitata a presentare entro 15 gg. dalla notifica della presente, la sottoelencata documentazione integrativa: a tal fine si ricorda che gli uffici comunali sono aperti al pubblico nei giorni di Lunedì-Giovedì-Sabato dalle ore 9,00 alle ore 13,00:

- ☐ n° marche da bollo da f.3.000 cad.;
- ☒ stralcio aereofotogrammetrico con velatura in rosso dell'opera abusiva;
- ☒ dichiarazione stato dei lavori con reperto fotografico-relazione tecnica costruttiva dell'opera abusiva;
- ☒ disegni comprensivi di stralcio catastale, pianta, prospetti, sezione, in scala 1:100 con schema calcolo superfici e volumi dell'esistente e dell'abuso in triplice copia;
- ☐ certificato di residenza in bollo e copia conforme dell'ultima dichiarazione dei redditi;
- ☐ al fine di accertare l'anno di ultimazione dell'intervento abusivo, occorre produrre "prove" (fatture e/o atto notorio);
- ☐ ricevuta dell'U.T.E. con n° copie planimetrie catastali;
- ☒ conguaglio sull'oblazione versata per tardata presentazione (%) f. 842.600 + 10% in ragione d'anno;
- ☐ Ricante versamento oblazione

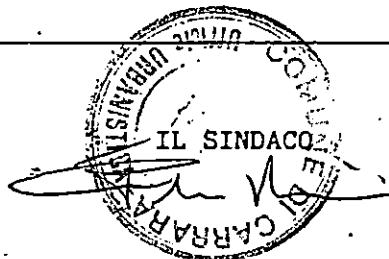



Carrara, li (data postale)

COMUNE DI CARRARA

A.P. 54033

CONDONO EDILIZIO

Ufficio
6362 di prot. 1142 RACCOMANDATA

Disposta a nota n° del

Allegati n°

OGGETTO: Richiesta sanatoria edilizia -
n° progressivo
- Pratica n° 1144
presentata il 28-3-86.
Richiesta documentazione integrativa.

ANDREONI FRANCESCO
VIA ARGINE SINISTRO
54031 AVENZA

In riferimento alla domanda di concessione edilizia in sanatoria di cui all'oggetto emarginato, la S.V. è formalmente invitata a presentare entro 15 gg. dalla notifica della presente, la seguente documentazione integrativa; a tal fine si ricorda che gli uffici comunali sono aperti al pubblico nei giorni di Lunedì-Giovedì-Sabato dalle ore 9,00 alle ore 13,00:

Da una prima istruttoria della pratica risulta che:

- ☐ mancano n° marche da bollo da f.3.000 cad.;
- ☒ produrre stralcio aereofotogrammetrico con velatura, in rosso, dell'edificio oggetto di richiesta di concessione in sanatoria;
- ☒ relazione tecnica a firma e timbro di un tecnico abilitato;
- ☒ disegni comprensivi di stralcio catastale, pianta, prospetti, sezione, in scala 1:100 con velatura in rosso della parte abusiva, il tutto in triplice copia;
- ☒ al fine di accertare i requisiti per prima abitazione occorre produrre certificato di residenza in bollo e copia conforme dell'ultima dichiarazione dei redditi;
- ☐ al fine di accertare l'anno di ultimazione dell'intervento abusivo, occorre produrre "prove" (fatture e/o atto notorio);
- ☐ ricevuta dell'U.T.E. per attestazione di avvenuta denuncia.

RICEVUTA VERSAMENTO OBBLIGAZIONE E
CON GUAGLIO -

IL SINDACO



Carrara, li (data postale)

COMUNE DI CARRARA
A.P. 54033

- 6 FEB. 1987

Ufficio CONDONO EDILIZIO

RACCOMANDATA

..... di prot.

Disposta a nota n. del

Allegati n.

OGGETTO: Richiesta sanatoria edilizia -
n° progressivo
- Pratica n° 1144
presentata il 28-3-86.
Richiesta documentazione integrativa.

ANDREONI FRANCESCO
VIA ARGINE SINISTRO
54031 AVENZA

In riferimento allà domanda di concessione edilizia in sanatoria di cui all'oggetto emarginato, la S.V. è formalmente invitata a presentare entro 15 gg. dalla notifica della presente, la seguente documentazione integrativa; a tal fine si ricorda che gli uffici comunali sono aperti al pubblico nei giorni di Lunedì-Giovedì-Sabato dalle ore 9,00 alle ore 13,00:


Da una prima istruttoria della pratica risulta che:

- ☐ mancano n° marche da bollo da f.3.000 cad.;
- ☒ produrre stralcio aereofotogrammetrico con velatura, in rosso, dell'edificio oggetto di richiesta di concessione in sanatoria;
- ☒ relazione tecnica a firma e timbro di un tecnico abilitato;
- ☒ disegni comprensivi di stralcio catastale, pianta, prospetti, sezione, in scala 1:100 con velatura in rosso della parte abusiva, il tutto in triplice copia;
- ☒ al fine di accertare i requisiti per prima abitazione occorre produrre certificato di residenza in bollo e copia conforme dell'ultima dichiarazione dei redditi;
- ☐ al fine di accertare l'anno di ultimazione dell'intervento abusivo, occorre produrre "prove" (fatture e/o atto notorio);
- ☐ ricevuta dell'U.T.E. per attestazione di avvenuta denuncia.

RICEVUTA VERSAMENTO OBBLIGAZIONE E
CON GUAGLIO -

IL SINDACO

P. IVA N. 00136500434

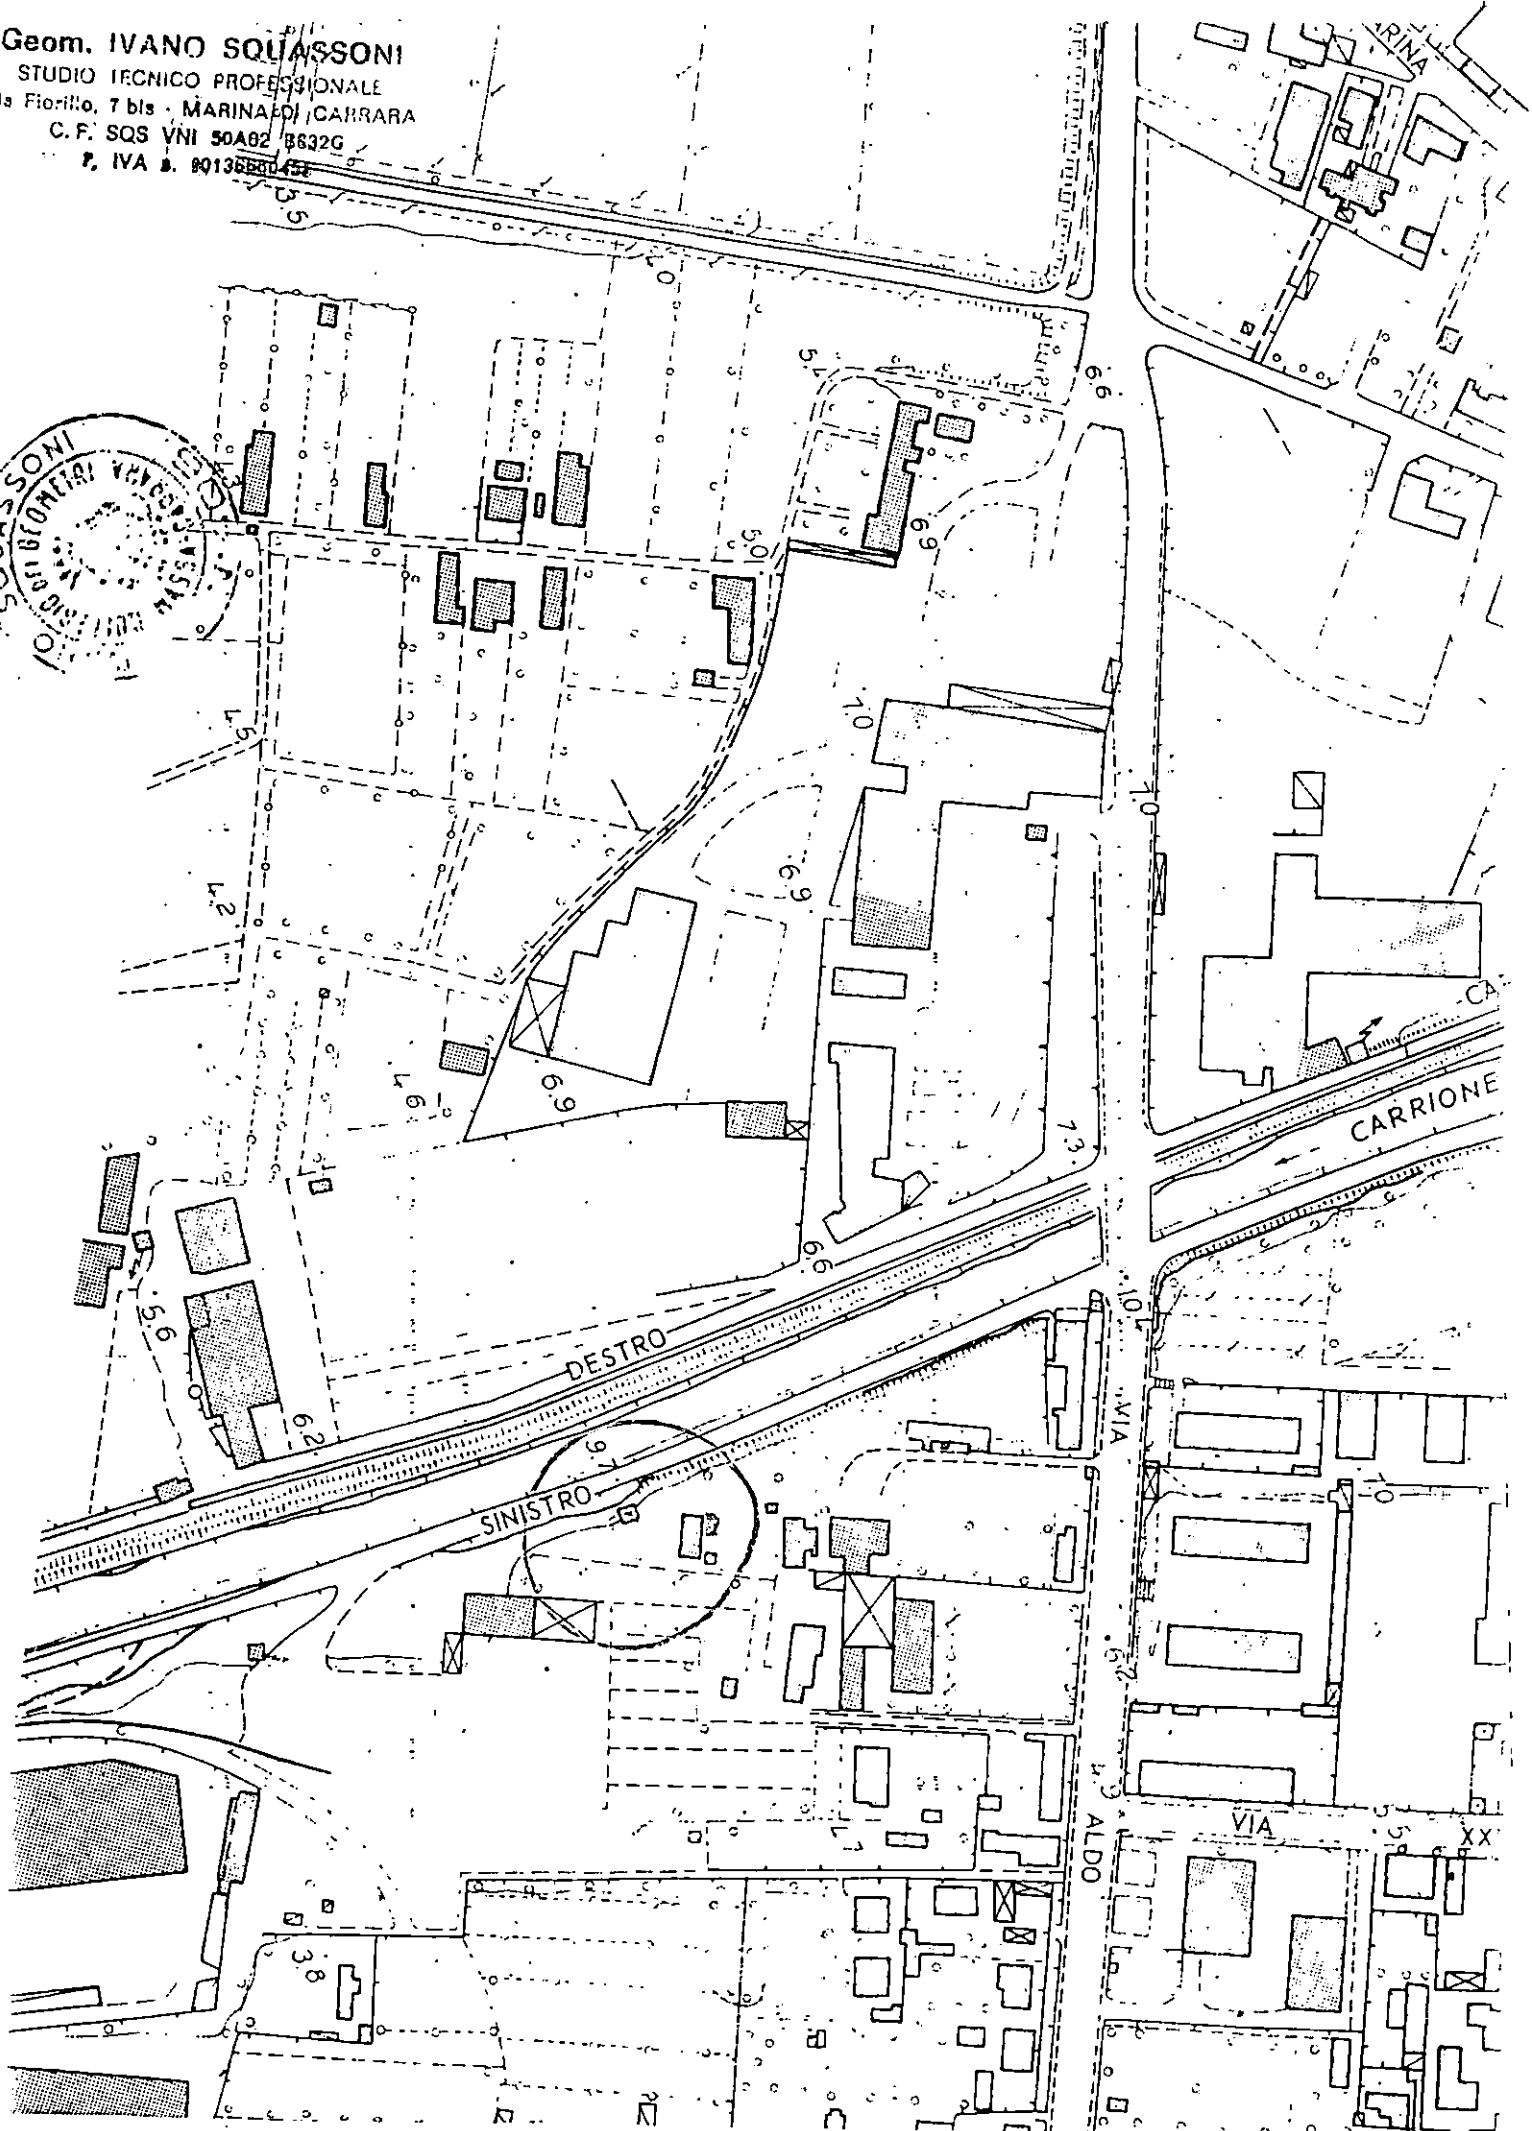

Geom. IVANO SQUASSONI

STUDIO TECNICO PROFESSIONALE

Via Fiorillo, 7 bis - MARINA DI CARRARA

C.F. SOS VNI 50A02 8832G


P IVA 00:36630453

Foglio 90



F 0 9 1 i

98

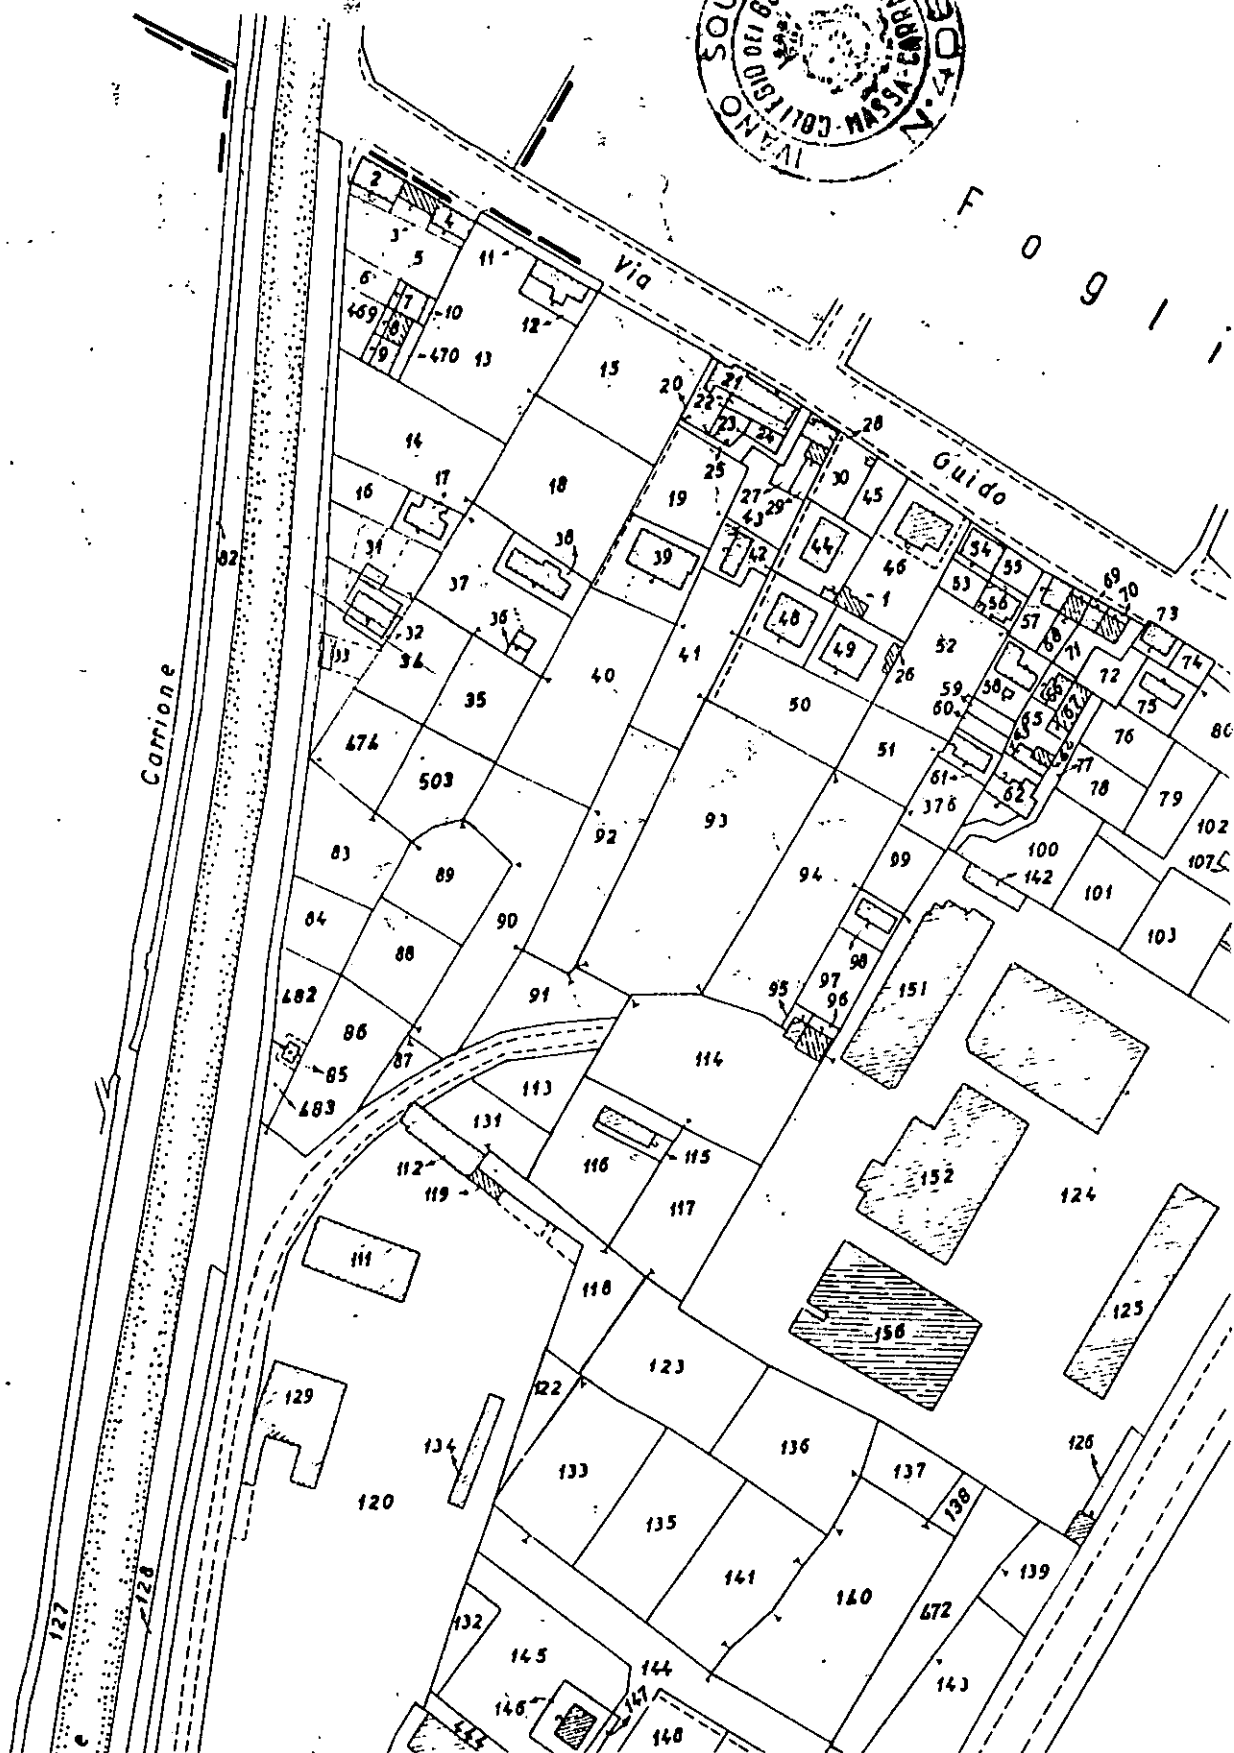



COMUNE DI CARRARA

PIAZZA 2 GIUGNO - CARRARA
C.F. 00079450458

Mod. C01

COMUNE DI CARRARA

Ufficio Anagrafe

IL SINDACO

Visto il registro Anagrafico

CERTIFICA CHE:

Il Sig./a ANDREONI FRANCESCO

Nato/a a RAMISETO (RE)

Il 15.12.908

HA AVUTO LE SEGUENTI VARIAZIONI DOMICILIARI:

DAL CENS. 961 VIA ARGINE SINISTRO CARR.

DAL DEC. IL 11.8.991

DAL -- --

DAL -- --

Rilasciato in carta LIBERA

Carrara li 27.06.9227.6.992



Ufficiale D'Anagrafe



COMUNE DI CARRARA

PIAZZA 2 GIUGNO - CARRARA
C.F. 00079450458

Mod. C01

COMUNE DI CARRARA

Ufficio Anagrafe

IL SINDACO

Visto il registro Anagrafico

CERTIFICA CHE:


Il Sig./a FERRARI TERESINA
Nato/a a RAMISETO (RE)
Il 7.11.913

HA AVUTO LE SEGUENTI VARIAZIONI DOMICILIARI:

DAL	CENS. 961	V. ARG. SIN. CARRIONE, 7
DAL	--	--
DAL	--	--
DAL	--	--

Rilasciato in carta LIBERA

Carrara li 27.06.9227.6.992

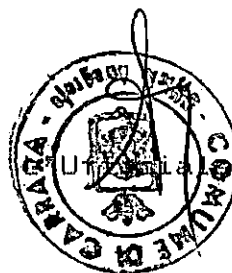

D'Anagrafe

VALLO ENRICO CARLO DI
Ricevuta n.° 1786 della Sezione II • 1 /


LA DITTA (come da Mod. 3 SPC) ANDREONI Francesco

ha presentato in data odierna per l'immobile sito nel Comune
di ARRARA Via Capine. n.°
Piazza 105, particella n.° 31-32-33
distinto in Catasto con il Foglio n.° 105,
i seguenti documenti:

- Modello 3 SPC n°
- Tipo mappale n°
- Elaborato planimetrico n°
- Modello 55 autoallegato n°
- n.° 2... Mod. 1 con planimetrie n°
- MODELLO 44-

La presentazione dei documenti di cui sopra costituisce prova
utile ai fini della documentazione catastale prevista dall'art.35 della
Legge 28.2.1985, n.° 47.

data 9 NOV. 1985

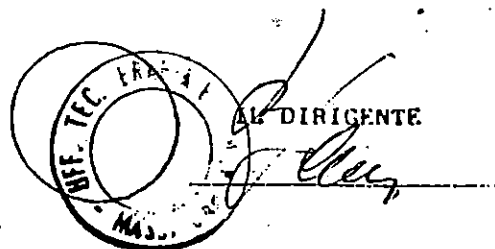

☒ VERSAMENTO IN UNICA SOLUZIONE
 COMPRESA MODA 8%
 PER TARDATO PAGAMENTO
☐ VERSAMENTO RATEALE
 RATA N. ☐

UPZB ON C.V. - Roma

CORRIERE POSTALE
 RICEVUTA di L. 18.18.000
 Lire Un milione e ottocento
 sul CIC N. 255 000 Intestato a:
 AMMINISTRAZIONE P.T.
 OBLAZIONE ABUSIVISMO EDILIZIO
 eseguito da ANDREONI FRANCESCO
 residente in AVENZA V. Arpaia S. Consue
 Codice Fiscale NDR FNC 08159654A

addl

A	CIC POSTALI 2
AVENZA	
062	UFFICIALE POSTALE 5
Cartellino del bollettario	

Bollo a data

750

PROT-NE 1166

Ricevuta n.° 1786 della Sezione II°




LA DITTA (come da Mod. 3 SPC) ANDREONI Francesco

ha presentato in data odierna per l'immobile sito nel Comune
 di OTTERARA Via Carpine simile n.°.....
 Piazza 105 distinto in Catasto con il Foglio n.°....., particella n.° 31-32-33
 i seguenti documenti:

- Modello 3 SPC n°
- Tipo mappale n°
- Elaborato planimetrico n°
- Modello 55 autoallegato n°
- n.° 2 Mod. 1 con planimetrie n°
- MODELLO 44

La presentazione dei documenti di cui sopra costituisce prova
 utile ai fini della documentazione catastale prevista dall'art.35 della
 Legge 28.2.1985, n.° 47.

data 9 NOV. 1985

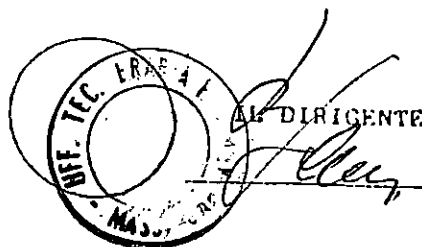



Cassa
di Risparmio
di Carrara S.p.A.

FONDATA NEL 1843

ADERENTE AL FONDO INTERBANCARIO DI TUTELA DEI DEPOSITI

IMPOSTA DI BOLLO ASSIATA IN
MODO VIRTUALE AUTORIZZ. MIN.
DI FINANZA DI MASSA N. 9024
DEL 30-8-73

SERVIZIO DI TESORERIA E CASSA

*** BOLLETTA ***
DATA 15.01.93

TESORERIA: SEDE DI CARRARA

ENTE/ES	NUMERO	CONTO	
1010/93	182	1	

COMUNE DI CARRARA
PIAZZA 2 GIUGNO N.2
54033 MS CARRARA

LA DITTA ANDREONI FRANCESCO
VIA ARGINE SINISTRO7
AVENZA



GEN. 1993

HA VERSATO QUANTO SEGUE : N.REVERS. SUB
201/ 1

IMPORTO
861.000

CAUSALE DEL VERSAMENTO : COSTO COSTRUZIONE SNATORIA ABUSO EDILIZIO

RIF. FUR / 114/ 51/ 0

IMPORTO-BOLLETTA	VALUTA	BOLLI	SPESE	IMPORTO RISCOSSO
861.000	15.01.93	BN 2.000		863.000

DICONSI LIRE OTTOCENTO SESSANTATREMILA*****

IL CASSIERE



Cassa
di Risparmio
di Carrara S.p.A.

FONDATA NEL 1843

ADERENTE AL FONDO INTERBANCARIO DI TUTELA DEI DEPOSITI

SEDE LEGALE: CARRARA (MS)
C.A.P. 54033
RISERVA OBBLIGATA: L. 1000
DEL 30-8-73

SERVIZIO DI RACCOLTA

*** BOLLETTA ***
DATA 15.01.93

TESORERIA: SEDE DI CARRARA

ENTE/ES	NUMERO	CONTO	
1010/93	184	1	

COMUNE DI CARRARA
PIAZZA 2 GIUGNO N.2
54033 MS CARRARA

LA DITTA ANDREONI FRANCESCO
VIA ARGINE SINISTRO 7
AVENZA



HA VERSATO QUANTO SEGUE : N.REVERS. SUB
202/ 1

IMPORTO

2.064.000

CAUSALE DEL VERSAMENTO : URBANIZZAZIONE SECONDARIA SANATORIA ABUSO EDILIZIO

RIF. FUR / 115/ 51/ 0

IMPORTO BOLLETTA	VALUTA	BOLLI	SPESE	IMPORTO RISCOSSO
2.064.000	15.01.93 BN	2.000		2.066.000

DICONSI LIRE DUEMILIONISESSANTASEIMILA*****

IL CASSIERE

SERVIZIO DI TESORERIA E CASSA



Cassa
di Risparmio
di Carrara S.p.A.

FONDATA NEL 1843

ADERENTE AL FONDO INTERBANCARIO DI TUTELA DEI DEPOSITI

APPOSITA DI BOLLO ASSOLUTA IN
MODO VIRTUALE AUTORIZZ. IN
DI MASSA N. 9024
DEL 30-8-73

*** BOLLETTA ***
DATA 15.01.93

TESORERIA: SEDE DI CARRARA

ENTE/ES.	NUMERO	CONTO	
1010/93	185	1	

COMUNE DI CARRARA
PIAZZA 2 GIUGNO N.2
54033 MS CARRARA



LA DITTA ANDREONI FRANCESCO
VIA ARGINE SINISTRO 7
AVENZA

HA VERSATO QUANTO SEGUE : N.REVERS. SUB
203/ 1

IMPORTO

1.015.000

CAUSALE DEL VERSAMENTO : URBANIZZAZIONE PRIMARIA SANATORIA ABUSO EDILIZIO

RIF. FUR / 116/ 51/ 0

IMPORTO BOLLETTA	VALUTA	BOLLI	SPESE	IMPORTO RISCOSSO
1.015.000	15.01.93 BN	2.000		1.017.000

DICONSI LIRE UNMILIONEDICIASSETTEMILA*****

IL CASSIERE

17726

P. 37460
19-12-92

COMUNE DI CARRARA

Ufficio Urbanistica Nucleo Operativo

Carrara, li

12 DIC. 1992

Al Sig. ANDREONI FRANCESCO
VIA ORGINE SINISTRO CORRIERE
54031 - AREZZO CORRIEREOGGETTO: Sanatoria abuso Edilizio pratica n. 1144 del _____.
CONTRIBUTO DI CONCESSIONE.

Con riferimento alla domanda di condono edilizio all'oggetto, la S.V. è formalmente invitata al pagamento della somma dovuta per contributo di concessione nella misura così stabilita.

	I°	<u>10'15'000</u>	
- ONERI DI URBANIZZAZIONE	II°	<u>2'064'000</u>	-
- PERC.COSTO DI COSTRUZIONE	£.	<u>861'000</u>	-
T O T A L E	£.	<u>3'940'000</u>	-

La somma relativa al contributo di concessione deve essere versata a favore del Comune di Carrara presso la Tesoreria Com.le; previa emissione di reversale c/o Ufficio Ragioneria Com.le; fermo restando l'applicazione della maggiorazione di cui all'art. 3 II° comma Legge 28.2.1985, n. 47 in caso di ritardo (**).

I documenti comprovanti l'effettuato pagamento delle somme dovute dovranno essere esibiti a questo ufficio entro 20 gg. dal ricevimento della presente.

Gli aventi diritto alla rateizzazione degli oneri, a garanzia dell'esatto adempimento dell'onere di cui sopra, dovranno produrre, oltre alla ricevuta dell'avvenuto versamento pari ad 1/3 dell'importo complessivo, adeguata ed idonea polizza fidejussoria (Bancaria o Assicurativa) sulla rimanenza da suddividersi in un massimo di 10 rate semestrali, con maggiorazione annua del 10% (art. 2 L.R. 51/85).

Per il ritiro della concessione in sanatoria la S.V. dovrà produrre inoltre:

- MARCA DA BOLLO DA £. 15.000.==;
- ATTESTATO PAGAMENTO DIRITTI E STAMPATI DI CONCESSIONE;
- EVENTUALE DELEGA PER IL RITIRO DEGLI ATTI;
- COMPILAZIONE MOD. ISTAT I/201;

N.B.: I giorni di apertura al pubblico: LUNEDI' - GIOVEDI'
dalle ore 9.00 alle ore 13.00 -

E' ammesso il convenzionamento di cui agli artt. 7 e 8 della Legge n.10/77.



IL SINDACO.

(**) Il mancato versamento, nei termini di legge, del contributo di concessione di cui all'art. 3, della Legge 28.2.1985, n. 47 comporta: a) l'aumento del contributo in misura pari al 20% qualora il versamento del contributo sia effettuato nei successivi 120 gg.; b) l'aumento del contributo in misura pari al 50% quando, supratutto il termine di cui alla lettera a), il ritardo si protrae non oltre i successivi 60 gg.; c) l'aumento del contributo in misura pari al 100% quando, superato il termine di cui alla lettera b), il ritardo si protrae non oltre i successivi 60 gg..

A.R.

AVVISO DI RICEVIMENTO O DI RISCOSSIONE

della:

del:

N.

22826

di L.

☒ Raccomandata

☐ Vaglia

spedito il

☐ Assicurata

☐ Pacco

dall'Ufficio di

indirizzato a

ANDREONI FRANCESCO
VIA ARGINE SINISTRO CARRIONE

54031 AVERNZA

10/10

Dichiaro di aver ricevuto quanto sottoscritto il
riscosso

Firma dell'incaricato
della distribuzione o del pagamento

30.12.92-18

Firma

Autorelli Luigi

Bollo dell'Ufficio
di distribuzione o di pagamento.




Mod. 23-I (per l'Interno) (1989) - Cod. 003400

AMMINISTRAZIONE P.T.



AVVISO DI RICEVIMENTO
O DI RISCOSSIONE
COMUNE DI
40033 CARRARA
(MS)

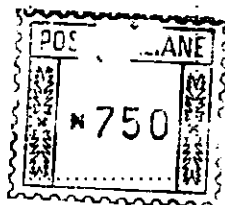

Lmae 404-n. 81890

DA RESTITUIRE A: COMUNE DI CARRARA

PIAZZA 2 GIUGNO

N. B. - Il mittente è pregato di
apporre chiaramente su entrambe
le facciate le indicazioni richieste

UFFICIO URBANISTICA

ON. URB (1994)

5 4 0 - 3 - 3

CARRARA

M 8



Al Signor Sindaco del Comune di

CARRARA

A	RISERVATO AL COMUNE	
	Denominazione e N. Distintivo (secondo la classificazione ISTAT)	
	COMUNE	
	PROVINCIA	
	N. PROTOCOLLO	

B	N. PROGRESSIVO	005773112806
---	----------------	--------------

MINISTERO DEI LAVORI PUBBLICI



Per le domande seguite da quadratino occorre barrare così ☒ la risposta che fa al caso

RICHIEDENTE			
COGNOME O DENOMINAZIONE <u>ANDREONI</u>			
NOME <u>FRANCESCO</u>			
NUMERO DI CODICE FISCALE <u>NDR FNC 08 T15 G 654A</u>			
RESIDENZA ANAGRAFICA	COMUNE <u>CARRARA</u>	PROVINCIA (sigla) <u>KS</u>	
FRAZIONE, VIA E NUMERO CIVICO <u>AUENZA, Via Arg. Livio Carrione</u>		C.A.P. <u>54031</u>	
NATURA GIURIDICA		<u>1</u>	
Se il richiedente è persona fisica indicare:			
Sesso (M o F) <u>M</u>	DATA DI NASCITA giorno <u>1.1</u> mese <u>1.2</u> anno <u>19.08</u>	STATO CIVILE <u>2</u>	TITOLO DI STUDIO <u>2</u>
COMUNE O STATO ESTERO DI NASCITA <u>RAVISO</u>			PROVINCIA (sigla) <u>RE</u>
CONDIZIONE PROFESSIONALE <u>4</u>	QUALIFICA <u>-</u>	ATTIVITÀ ECONOMICA <u>-</u>	
Se il richiedente è diverso da "persona fisica" indicare:			
ATTIVITÀ ECONOMICA ESERCITATA <u>-</u>			
TITOLO IN BASE AL QUALE IL RICHIEDENTE EFFETTUA LA DOMANDA DI SANATORIA			
Proprietà ☐	1 ☐	Locazione ☐	3 ☐
Possesso ad altro titolo reale ☐	2 ☐	Altro <u>VIUFUTUARIO</u> (specificare)	4 ☒
COSTRUZIONI SU AREE DI PROPRIETÀ DELLO STATO O DI ENTI PUBBLICI TERRITORIALI			
Indicare se l'opera oggetto di sanatoria è stata eseguita su aree di proprietà dello Stato o di Enti Pubblici territoriali: 1 ☒ 2 ☐			
MODALITÀ DI ACQUISIZIONE (Compilare solo se il richiedente è proprietario dell'opera oggetto di sanatoria)			
1 COMPRAVENDITA — da privati ☐ 1 — da impresa di costruzioni ☐ 2 — da altra impresa ☐ 3 — da altri ☐ 4			
2 DONAZIONE e/o SUCCESSIONE ☐ 5			
3 COSTRUITA IN PROPRIO ☐ 6			
PROPRIETARIO (compilare solo se il richiedente è diverso dal proprietario)			
COGNOME O DENOMINAZIONE <u>FERRARI</u>			
NOME <u>TERESA</u>			
RESIDENZA ANAGRAFICA	COMUNE <u>CARRARA</u>	PROVINCIA (sigla) <u>KS</u>	
FRAZIONE, VIA E NUMERO CIVICO <u>AUENZA - Via Arg. Livio Carrione</u>		C.A.P. <u>54031</u>	
LOTTIZZAZIONE			
Indicare se l'opera oggetto di sanatoria insiste su area lottizzata:			
1 ☒ NO			
2 ☐ SI con lottizzazione autorizzata e convenzionata			
3 ☐ SI con lottizzazione non autorizzata e non convenzionata			

SEZIONE PRIMA — OPERA OGGETTO DI SANATORIA - NOTIZIE GENERALI

A - LOCALIZZAZIONE

LOCALITÀ, VIA, PIAZZA E NUMERO CIVICO AVENZA - Via Argine Lu. Corriene	C.A.P. 54031	COMUNE CARRARA	PROVINCIA (sigla) MS
--	------------------------	--------------------------	--------------------------------

In mancanza delle informazioni relative alla toponomastica indicare:

- Catasto terreni: foglio di mappa	105	numero/i di mappa	71			
- Nuovo catasto edilizio urbano: foglio di mappa	105	numero/i di mappa	32	33		
subalterno						

B - ZONA URBANISTICA

	Alla data d'inizio dei lavori	Alla data del 1° ottobre 1983
- Zona A	1 ☐	1 ☐
- Zona B	2 ☐	2 ☐
- Zona C	3 ☐	3 ☐
- Zona D	4 ☒	4 ☒
- Zona E	5 ☐	5 ☐
- Zona F	6 ☐	6 ☐
- Non era vigente alcuno strumento urbanistico	7 ☐	7 ☐

C - VINCOLI

Indicare se l'area sulla quale sorge l'opera ovvero se il fabbricato ove è ubicata risultano soggetti a vincoli: 1 ☒ si 2 ☐ no

Se sì, indicare il tipo di vincolo

--	--	--	--	--	--

D - NATURA DELL'OPERA

d.1 — Opera autonomamente utilizzabile:

- Intero fabbricato	1 ☐
- Porzione di fabbricato	2 ☒

d.2 — Opera non autonomamente utilizzabile: 3 ☐

E - TIPOLOGIA DELL'ABUSO PER IL QUALE È RICHIESTA LA SANATORIA

- Opere realizzate in assenza e difformità della licenza edilizia o concessione e non conformi alle norme urbanistiche ed alle prescrizioni degli strumenti urbanistici:
 - In assenza della licenza edilizia o concessione 1 ☐
 - In difformità della licenza edilizia o concessione 2 ☒ (*licenza edil. rilasciata il 26-10-1976 n° 3897/202, n° 168*)
- Opere realizzate senza licenza edilizia o concessione o in difformità da questa, ma conformi alle norme urbanistiche ed alle prescrizioni degli strumenti urbanistici alla data di entrata in vigore della presente legge:
 - In assenza della licenza edilizia o concessione 3 ☐
 - In difformità della licenza edilizia o concessione 4 ☐
- Opere realizzate senza licenza edilizia o concessione o in difformità da questa, ma conformi alle norme urbanistiche ed alle prescrizioni degli strumenti urbanistici al momento dell'inizio dei lavori:
 - In assenza della licenza edilizia o concessione 5 ☐
 - In difformità della licenza edilizia o concessione 6 ☐

F - EPOCA DI ULTIMAZIONE

Periodo di ultimazione:

Precedente all'1-9-1967 1 ☐ dal 2-9-1967 al 29-1-1977 2 ☐

dal 30-1-1977 all'1-10-1983 3 ☐ Anno di ultimazione: 19 **77**

G - DISPONIBILITÀ ALL'USO

Indicare se alla data del 1° ottobre 1983 l'opera era abitabile:

1 ☒	2 ☐ no	parzialmente	3 ☐
---------------------------------------	-------------------------------	--------------	----------------------------

SEZIONE SECONDA — OPERA OGGETTO DI SANATORIA - NOTIZIE PARTICOLARI

A - OPERA AUTONOMAMENTE UTILIZZABILE (intero fabbricato o porzione di fabbricato)

a - Dimensioni e consistenza

— Piani fuori terra (compreso il seminterrato) n.	— Superficie - utile abitabile (compresi gli accessori interni alle abitazioni). (Su) mq - per servizi ed accessori (esclusi gli accessori interni alle abitazioni). (Snr) mq Presenza di superfici destinate ad attività non residenziali (1) 1 ☒ si 2 ☐ no
— Piani entroterra n.	
— Volume totale mc	

ABITAZIONI			RIPARTIZIONE DELLE ABITAZIONI												
Numero	Vani di abitazione		A — Secondo il numero delle stanze per abitazione						B — Secondo classi di superficie utile in mq						
	Stanze	Accessori (2)	di 1 stanza	2	3	4	5	di 6 stanze e oltre	fino a 45 mq	da 46 a 75 mq	da 76 a 95 mq	da 96 a 110 mq	da 111 a 130 mq	da 131 a 150 mq	oltre 150 mq

(1) Nel caso di superfici destinate ad attività non residenziali compilare il modello 47/85-D. — (2) Indicare soltanto gli accessori interni alle abitazioni.

A	RISERVATO AL COMUNE	
	Denominazione e N. Distintivo (secondo la classificazione ISTAT)	
	COMUNE	
	PROVINCIA	
	N. PROTOCOLLO	



ORIGINALE PER IL COMUNE

Al Signor Sindaco del Comune

CARRARA



B	N. PROGRESSIVO	0057712806
---	----------------	------------

MINISTERO DEI LAVORI PUBBLICI



Il modello va compilato a macchina o in stampatello consultando le Istruzioni allegate

RICHIEDENTE			
COGNOME O DENOMINAZIONE ANDREONI			
NOME FRANCESCO			
NUMERO DI CODICE FISCALE NDR FNC 08 T15 G 654 A			
RESIDENZA ANAGRAFICA	COMUNE CARRARA	PROVINCIA (sigla) KS	
FRAZIONE, VIA E NUMERO CIVICO AVENTURA - Via Are. Sin. Carrione			C.A.P. 54034
NATURA GIURIDICA			1
Se il richiedente è persona fisica indicare:			
Sesso (M o F) M	DATA DI NASCITA giorno 11 mese 12 anno 1908	STATO CIVILE 2	TITOLO DI STUDIO 2
COMUNE O STATO ESTERO DI NASCITA RAMISETO			PROVINCIA (sigla) RE
CONDIZIONE PROFESSIONALE 4	QUALIFICA -	ATTIVITÀ ECONOMICA -	
Se il richiedente è diverso da persona fisica indicare:			
ATTIVITÀ ECONOMICA ESERCITATA			+

NOTIZIE RIEPILOGATIVE						
MODELLI ALLEGATI E AMMONTARE DELLE OBLAZIONI					DIMENSIONI	
Modelli allegati		Ammontare delle oblazioni			Superficie complessiva per la quale è stata richiesta la sanatoria mq	N. abitazioni per le quali è stata richiesta la sanatoria
Tipo	Numero	Dovute in complesso	Già versate			
			In unica soluzione	1ª Rata		
47/85-A	2	1.683.000			70,15	2
47/85-B						
47/85-C						
47/85-D						
TOTALE		1.683.000			70,15	2
Il richiedente ha presentato altre domande di sanatoria						
Nello stesso comune 1 ☐ 2 ☒ In altro comune 3 ☐ 4 ☒						

Data

9. Nov. 1985

Firma del richiedente

Andreoni Francesco

b - Diffinitività della licenza edilizia o concessione. In tale caso segnalare gli estremi della licenza o concessione:		c - Superficie complessiva dell'area sulla quale sorge l'opera.																									
N. licenza o concessione _____ Data di rilascio _____ Superficie assentita _____ mq Volume assentito _____ mc		<table><tr><td>— da 0 a 200 mq</td><td>1 ☐</td><td>— da 1.001 a 1.500 mq</td><td>5 ☐</td></tr><tr><td>— da 201 a 400 mq</td><td>2 ☐</td><td>— da 1.501 a 2.000 mq</td><td>6 ☐</td></tr><tr><td>— da 401 a 600 mq</td><td>3 ☐</td><td>— da 2.001 a 4.000 mq</td><td>7 ☐</td></tr><tr><td>— da 601 a 1.000 mq</td><td>4 ☐</td><td>— da 4.001 a 10.000 mq</td><td>8 ☐</td></tr><tr><td></td><td></td><td>— oltre 10.000 mq</td><td>9 ☐</td></tr></table>		— da 0 a 200 mq	1 ☐	— da 1.001 a 1.500 mq	5 ☐	— da 201 a 400 mq	2 ☐	— da 1.501 a 2.000 mq	6 ☐	— da 401 a 600 mq	3 ☐	— da 2.001 a 4.000 mq	7 ☐	— da 601 a 1.000 mq	4 ☐	— da 4.001 a 10.000 mq	8 ☐			— oltre 10.000 mq	9 ☐				
— da 0 a 200 mq	1 ☐	— da 1.001 a 1.500 mq	5 ☐																								
— da 201 a 400 mq	2 ☐	— da 1.501 a 2.000 mq	6 ☐																								
— da 401 a 600 mq	3 ☐	— da 2.001 a 4.000 mq	7 ☐																								
— da 601 a 1.000 mq	4 ☐	— da 4.001 a 10.000 mq	8 ☐																								
		— oltre 10.000 mq	9 ☐																								
d - Titolo di godimento e utilizzazione dell'opera																											
<table><tr><td>Abitazione/i utilizzate</td><td></td><td></td><td></td></tr><tr><td>Proprietà e usufrutto</td><td></td><td>Locazione</td><td>Altro titolo</td></tr><tr><td>- residenza primaria n. _____</td><td></td><td>- uso abitativo n. _____</td><td>- uso abitativo n. _____</td></tr><tr><td>- residenza non primaria n. _____</td><td></td><td>- uso non abitativo n. _____</td><td>- uso non abitativo n. _____</td></tr><tr><td>- uso non abitativo n. _____</td><td></td><td></td><td></td></tr><tr><td colspan="4">Abitazione/i non utilizzate n. _____</td></tr></table>				Abitazione/i utilizzate				Proprietà e usufrutto		Locazione	Altro titolo	- residenza primaria n. _____		- uso abitativo n. _____	- uso abitativo n. _____	- residenza non primaria n. _____		- uso non abitativo n. _____	- uso non abitativo n. _____	- uso non abitativo n. _____				Abitazione/i non utilizzate n. _____			
Abitazione/i utilizzate																											
Proprietà e usufrutto		Locazione	Altro titolo																								
- residenza primaria n. _____		- uso abitativo n. _____	- uso abitativo n. _____																								
- residenza non primaria n. _____		- uso non abitativo n. _____	- uso non abitativo n. _____																								
- uso non abitativo n. _____																											
Abitazione/i non utilizzate n. _____																											
e - Accatastamento																											
Se l'opera è accatastata indicare la categoria catastale _____																											
f - Caratteristiche generali del fabbricato nel quale è ubicata l'opera oggetto di sanatoria (Da indicare solo in caso di risposta al punto d.1 della Sezione prima)																											
Dimensione e consistenza		Servizi ad uso diretto del fabbricato																									
— Piani fuoriterra (compreso il seminterrato) n. _____		— Allacciamento rete fognante 1 ☐																									
— Piani entroterra n. _____		— Allacciamento rete elettrica 2 ☐																									
— Struttura portante prevalente:		— Approvvigionamento idrico da acquedotto 3 ☐																									
- pietre o mattoni 1 ☐ - prefabbricata 3 ☐		— Impianto termico centralizzato 4 ☐																									
- cemento armato 2 ☐ - mista e altra 4 ☐		— Ascensore 5 ☐																									
Abitazioni comprese nel fabbricato n. _____		Aree di pertinenza ad uso diretto del fabbricato																									
Presenza di superfici destinate ad attività non residenziali 1 ☒ si 2 ☐ no		Con attrezzature fisse ad uso ricreativo 1 ☐																									
		Con attrezzature fisse al servizio di attività lavorative 2 ☐																									
		Senza attrezzature fisse 3 ☐																									
		Spazi per parcheggi 4 ☐																									
B - OPERA NON AUTONOMAMENTE UTILIZZABILE																											
a. Natura e consistenza																											
— Vani o parti di vano al servizio delle abitazioni:																											
- Interni alle abitazioni (Su) mq _____		Presenza di superfici destinate ad attività non residenziali (1)																									
- Esterni alle abitazioni (Snr) mq _____		1 ☒ 2 ☐ no																									
(1) Nel caso di superfici destinate ad attività non residenziali compilare il modello 47/85-D.																											
b - Caratteristiche generali dell'unità immobiliare alla quale è annessa l'opera oggetto di sanatoria (Da indicare solo in caso di risposta al punto d.2 della Sezione prima)																											
Se l'opera oggetto di sanatoria è annessa ad una singola abitazione		Se l'opera oggetto di sanatoria è annessa ad un intero fabbricato indicare:																									
Indicare la superficie utile dell'abitazione (compresi gli accessori interni). (Su) mq _____		N. piani del fabbricato _____																									
		N. abitazioni del fabbricato _____																									
c - Accatastamento																											
Se l'opera è accatastata indicare la categoria catastale _____																											

SEZIONE TERZA — CALCOLO DELL'OBLAZIONE

A - MISURA DELL'OBLAZIONE

TIPOLOGIA DELL'ABUSO	PERIODI IN CUI L'ABUSO È STATO COMMESSO		
	Fino al 1° settembre 1967	Dal 2 settembre 1967 al 29 gennaio 1977	Dal 30 gennaio 1977 al 1° ottobre 1983
	MISURA DELL'OBLAZIONE		
Tipologia 1	L. 5.000 mq	L. 25.000 mq	L. 36.000 mq
Tipologia 2	L. 3.000 mq	L. 15.000 mq	L. 25.000 mq
Tipologia 3	L. 2.000 mq	L. 12.000 mq	L. 20.000 mq

1) Misura dell'oblazione (riportare l'importo corrispondente alla tipologia dell'abuso e all'epoca in cui è stato commesso).

Lire/mq 36.000

B - CALCOLO DELLE SUPERFICIE

2) Superficie utile abitabile

mq 38,138

3) Superficie non residenziale mq 31,195 x 0,6 =

mq 19,117

4) Superficie complessiva (sommare rigo 2 con rigo 3)

mq 57,155

Nel caso di opera destinata a prima abitazione del proprietario richiedente, passare al punto D.

C - CALCOLO DELL'OBLAZIONE

Coefficienti correttivi (moltiplicare l'importo del rigo 1 per uno dei coefficienti riportati nelle istruzioni)

5) Misura dell'oblazione corretta

Lire/mq .000

Oblazione da versare (moltiplicare la superficie del rigo 4 per l'importo del rigo 5)

6) Oblazione da versare

Lire .000

D - CALCOLO DELL'OBLAZIONE PER OPERE DESTINATE A PRIMA ABITAZIONE DEL PROPRIETARIO RICHIEDENTE (art. 34, commi 3 e 4)

7) Superficie soggetta a riduzione della somma dovuta a titolo di oblazione

mq 57,155

8) Superficie eccedente (sottrarre rigo 7 da rigo 4)

mq —

Misura dell'oblazione

9) Misura dell'oblazione dovuta in assenza di convenzionamento (ridurre di un terzo la somma di rigo 1)

Lire/mq 24.000

10) Misura dell'oblazione dovuta in presenza di convenzionamento (ridurre a metà la somma di rigo 9)

Lire/mq —

11) Importo relativo alla superficie soggetta a riduzione (moltiplicare rigo 7 per rigo 9 o 10)

Lire 1.384.000

12) Importo relativo alla superficie eccedente (moltiplicare rigo 1 per rigo 8)

Lire —

13) Oblazione da versare (sommare rigo 11 con rigo 12)

Lire 1.384.000

E - OBLAZIONE DOVUTA E MODALITÀ DI VERSAMENTO

14) Oblazione da versare - Casi particolari (art. 38, co 6)

Lire 20720007 .000

15) Oblazione da versare (riportare l'importo indicato al rigo 6, 13 o 14)

Lire 1.384.000

16) Somma versata in data:

giorno	1	9	8
anno			

- in unica soluzione

Lire .000

- 1° rata

Lire .000

17) Se il richiedente si avvale della facoltà di rateizzazione indicare il numero delle rate:

fino a 3 rate ☐

fino a 8 rate ☐

fino a 16 rate ☒

col G 691000

Documentazione allegata

Data

9. Nov. 1989

Firma del richiedente

**CONTI CORRENTI POSTALI
ATTESTAZIONE**

di un versamento di L.

1.818.000

Lire

Un milione ottocento diciotto
mille

sul **C/C N. 255 000**

Intestato a:

AMMINISTRAZIONE P.T.

OBLAZIONE ABUSIVISMO EDILIZIO

eseguito da ANDREONI FRANCESCO

residente in ARENNA Via Ry. Linx Carriozzi

Codice Fiscale WAR FNC 08T15 6654A

addi

A	C/C POSTALI	1
AVENZA		
062 - 4 LUO 86		

Bollo lineare dell'Ufficio accettante

UFFICIALE POSTALE

Bollo a data

N.

del bollettario ch 9

data

progress.

no 1144

7788

Spazio per la causale del versamento

*(La causale è obbligatoria per i versamenti a favore
di Enti e Uffici pubblici)*



VERSAMENTO IN UNICA SOLUZIONE

IN UNICA SOLUZIONE ALLA RATA 8 %

re. Totale pagamento



VERSAMENTO RATEALE

RATA N.

☐

P



NUOVO CATASTO EDILIZIO URBANO

Foglio partita

Riferimento alle mutazioni	I N T E S T A T I			ALIQUOTE IN ‰		ANNOTAZIONI	PARTITA N.
	COGNOME E NOME	Indicazioni complementari	CODICI	DI POSSESSO	DEL REDDITO		
1	2	3	4	5	6	7	
	ANDREONI FRANCESCO	nato a RAMISETO (R.E.) il 11-12-1908	NDR FHC 08T15G654A	1000	-		
	FERRARI TERESA	nata a RAMISETO (R.E.) il 7-11-1913	FRR TSH 13S47G654X	-	1000		

DI PAGINE

Un «P» in questa colonna significa che pendono riconoscimento al diritto di esenzione.

Un «P» in questa colonna significa che pende riconoscimento al diritto di esenzione.

[illegible]

NOTA - LE U.I. DISTINTE CON * NELLE COLONNE "ASTERISCO" NON SONO PIÙ IN CARICO ALLA PRESENTE PARTITA

[illegible]

I mesi sono indicati con la loro lettera iniziale eccetto Gennaio, Marzo e Aprile indicati rispettivamente con P.T.O.

I dati contenuti nelle
colonne distinte da (*)
sono espressi in codice

i codici possono con-
sultare presso l'U.T.E.

SECRET

NUOVO CATASTO
EDILIZIO URBANO

Foglio partita

UFFICIO TECNICO ERARIALE
DI MASSA - CARRARACOMUNE
CARRARA

Riferimento alle mutazioni	INTESTATI			ALIQUOTE IN %		ANNOTAZIONI	PARTITA N.
	COGNOME E NOME	Indicazioni complementari	CODICI	DI POSSESSO	DEL REDDITO		
1	ANDREONI FRANCESCO	nato a RAMISETO (R.E.) il 11-12-1908	HDR FHC 08 T15 G654A	1000	-		7
	FERRARI TERESA	nata a RAMISETO (R.E.) il 7-11-1913	FRR TSH 13547 G654X	-	1000		DI PAGINE

Un «P» in questa colonna significa che pendente riconoscimento al diritto di esenzione.

Per le unità prive dei dati censuari e della consistenza, la certificazione ha esclusivo valore di attestazione di avvenuta denuncia.

B

Riferi- mento alle mutazioni	PROVIENE DALLA PARTITA	ASTERISCO N. di ordine Variazioni della U.I.	MAPPA				IDENTIFICAZIONE DELL'UNITÀ IMMOBILIARE							UTILITÀ COMUNI A PIÙ UNITÀ IMMOB.	CLASSAMENTO			CONSISTENZA			RENDITA CATASTALE	RENDITA CATAST... RIDOTTA PER ESENZIONI	NOTE	RIC. ESEN	Riferimento alle mutazioni	PASSA ALLA PARTITA	
			SEZ.	FOGL.	NUMERO o LETTERA	SUB	COD.	UBICAZIONE (in chiaro)	N. CIVICO	PIANO	scala	Inter- no	Z.C.		CATEG.	CLASSE	VANI	m²	m²	LIRE	ASTERISCO	A LIRE		sino al 19...			
8	9	10 11	12	13	14	15	16	17	18	19	20	21	22	23	24	25	26	27	28	29	30	31	32	33	34	35	36
1	H.C.			105		1		Via Argine Sinistro Carrione - AVEHZA		T15																	
						2		Via Argine Sinistro Carrione - AVEHZA		T																	

NOTA - LE U.I. DISTINTE CON * NELLE COLONNE "ASTERISCO" NON SONO PIÙ IN CARICO ALLA PRESENTE PARTITA

Riferimento alle mutazioni	MUTAZIONI					REGISTRAZIONE				MOD. 5 (n.c.) o MOD. 98 (domanda di voltura e den. variaz.)		TOTALI DI PARTITA				RENDITA LIRE
	ATTO OD OPERAZIONE	TITOLO	NUMERO	DATA	NOMINATIVO E SEDE DEL ROGANTE	UFFICIO	VOLUME	NUMERO	DATA	NUMERO	DATA registrazione	U.I.	VANI	m²	m²	
37	38	39	40	41	42	43	44	45	46	47	48	49	50	51	52	53
1	H.C.											2				

I mesi sono indicati con la loro lettera iniziale eccetto Gennaio, Marzo e Aprile indicati rispettivamente con P.T.Q.

I dati contenuti nelle colonne distinte da (*) sono espressi in codice.

I codici possono consultarsi presso l'U.T.E.

3 NOV 1985

UFFICIO TECNICO ERARIALE F. MASSA CARRARA

NOTA - I TOTALI VALIDI SONO QUELLI DELL'ULTIMA RIGA



MINISTERO DELLE FINANZE

DIREZIONE GENERALE DEL CATASTO E DEI SERVIZI TECNICI ERARIALI

NUOVO CATASTO EDILIZIO URBANO


(R. DECRETO-LEGGE 11 APRILE 1929, N. 459)

Lire
100

Planimetria dell'immobile situato nel Comune di CARRARA Via ARGINE SINISTRO AVENZA

Ditta ANDREONI FRANCESCO (nato a RAMISETO - RE - il 11-12-1908) FERRARI TERESA (nata a RAMISETO - RE - il 3-11-1912)

Allegata alla dichiarazione presentata all'Ufficio Tecnico Erariale di MASSA

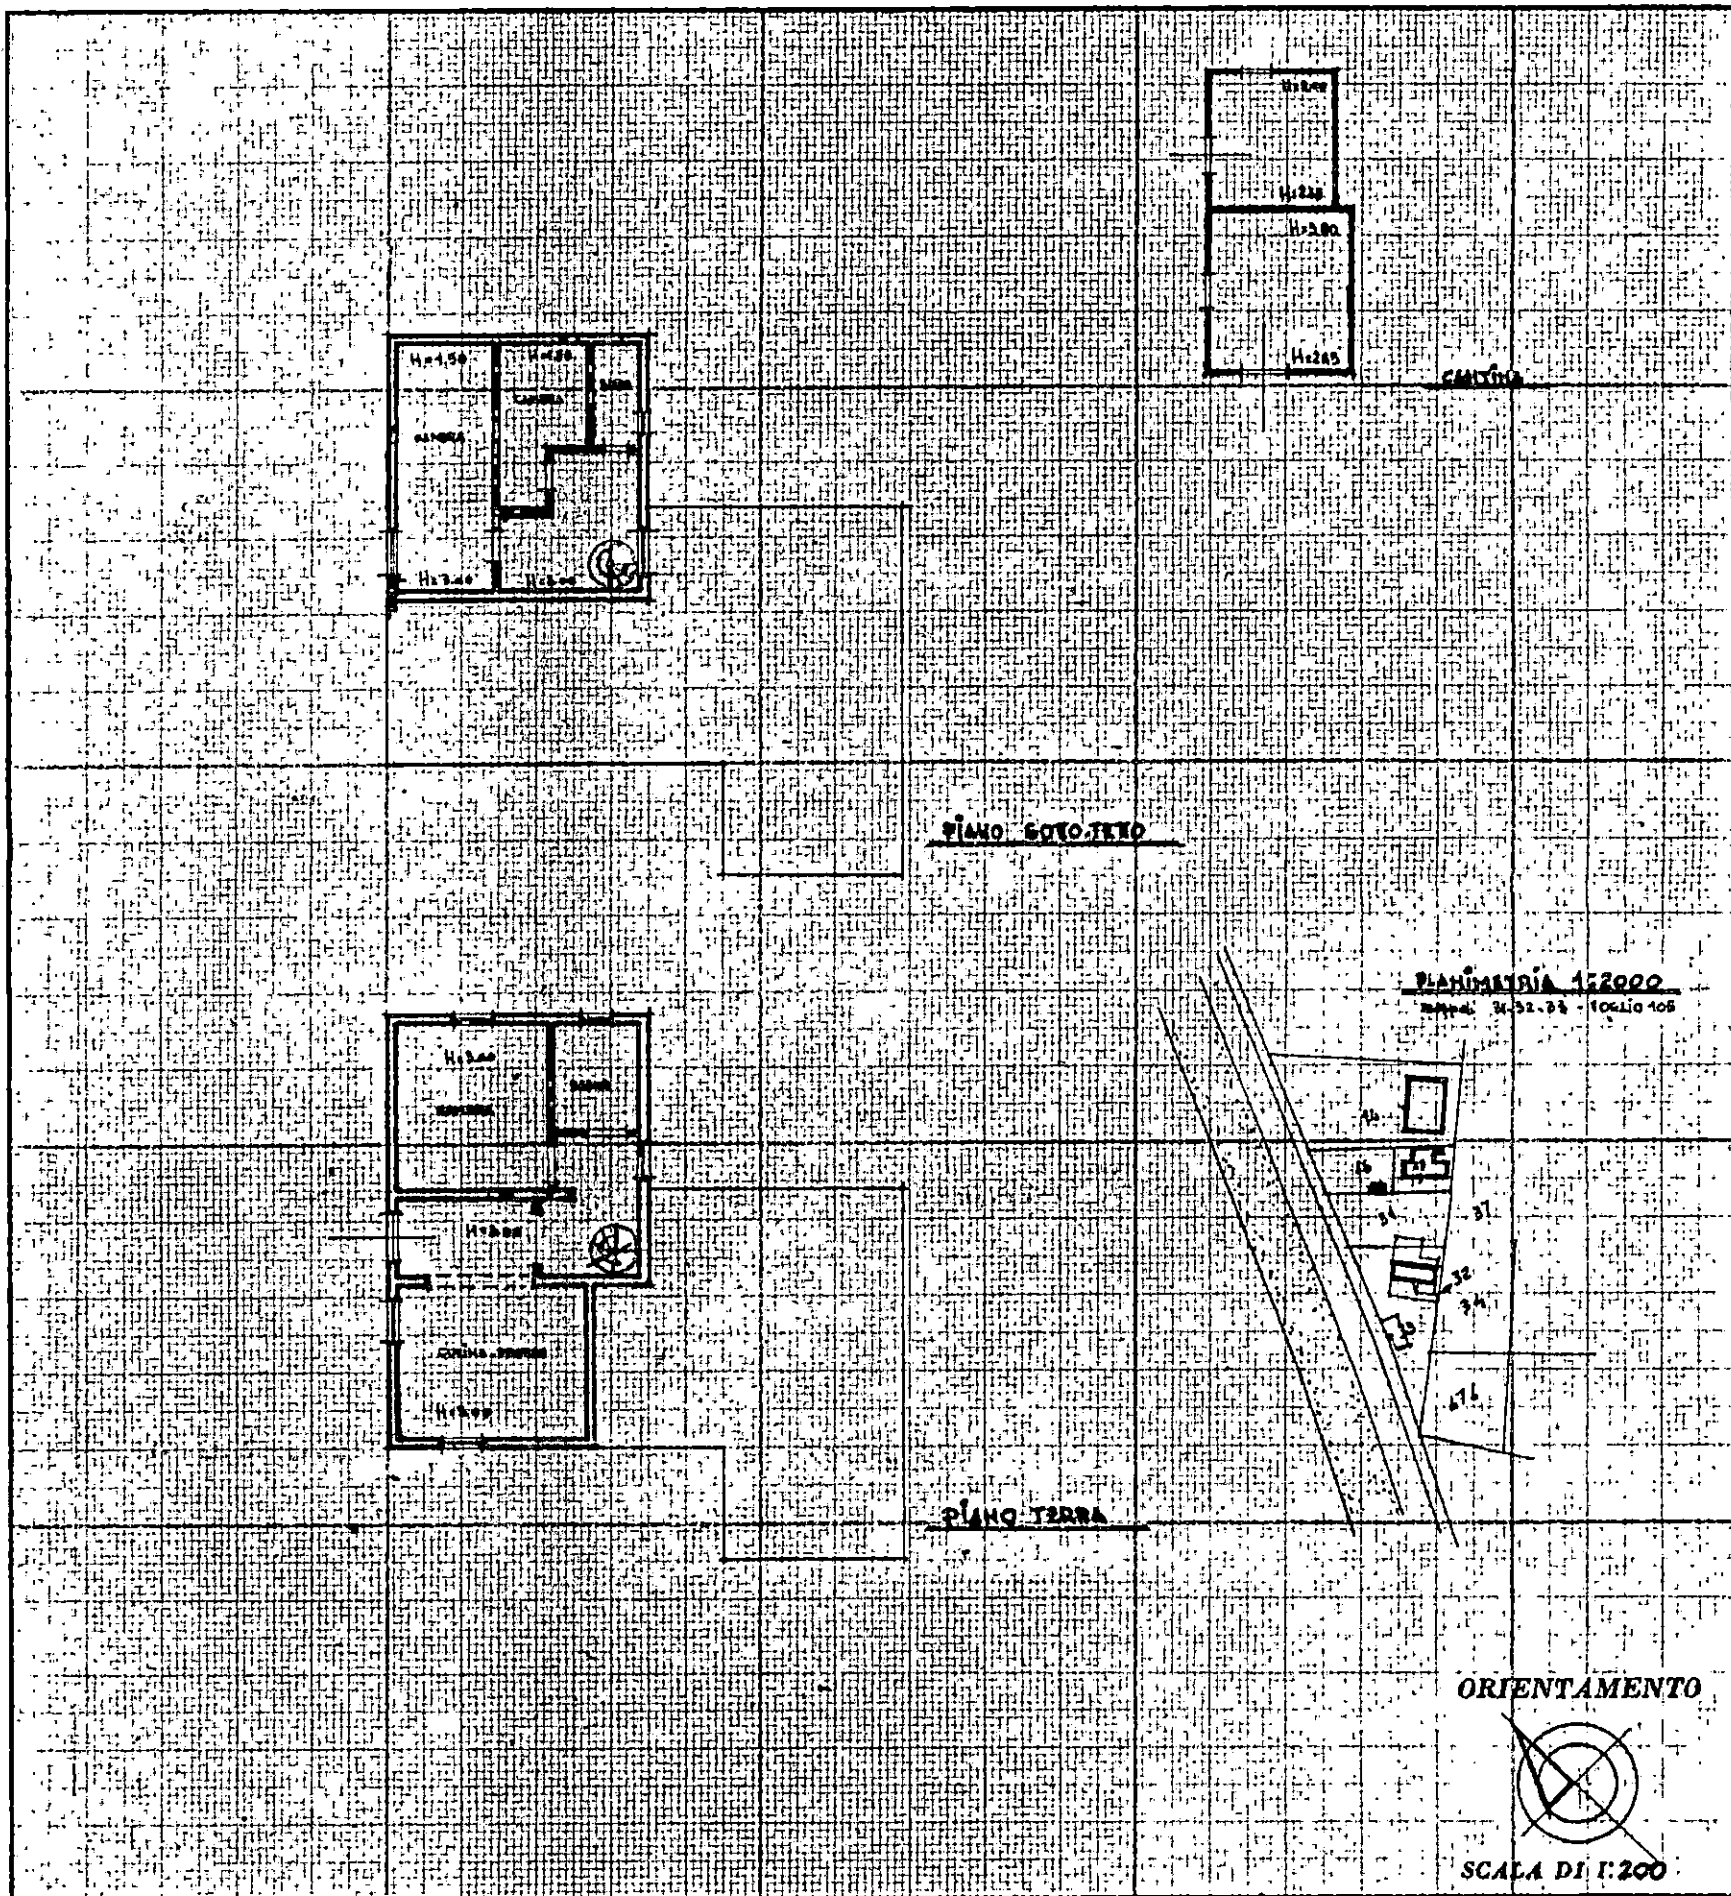

SPAZIO RISERVATO PER LE ANNOTAZIONI D'UFFICIO

Compilata dal GEOM. IVANO SQUASSONI
(Titolo, nome e cognome del tecnico)

DATA

PROT. N°

Iscritto all'Albo dei GEOMETRI
della Provincia di MASSA CARRARA

DATA 5. NOV. 1985

Firma:

[Handwritten signature and official stamp]




NUOVO CATASTO EDILIZIO URBANO

(R. DECRETO-LEGGE 18 APRILE 1939, N. 659)

Planimetria dell'immobile situato nel Comune di CARRARA Via ARGINE SINISTRO AVENEA

Ditta ANDREONI FRANCESCO (nato a RAMISETO-RE - 11-12-1908) FERRARI TERESA (nata a RAMISETO-RE - 11-11-1913)

Allegata alla dichiarazione presentata all'Ufficio Tecnico Erariale di MASSA

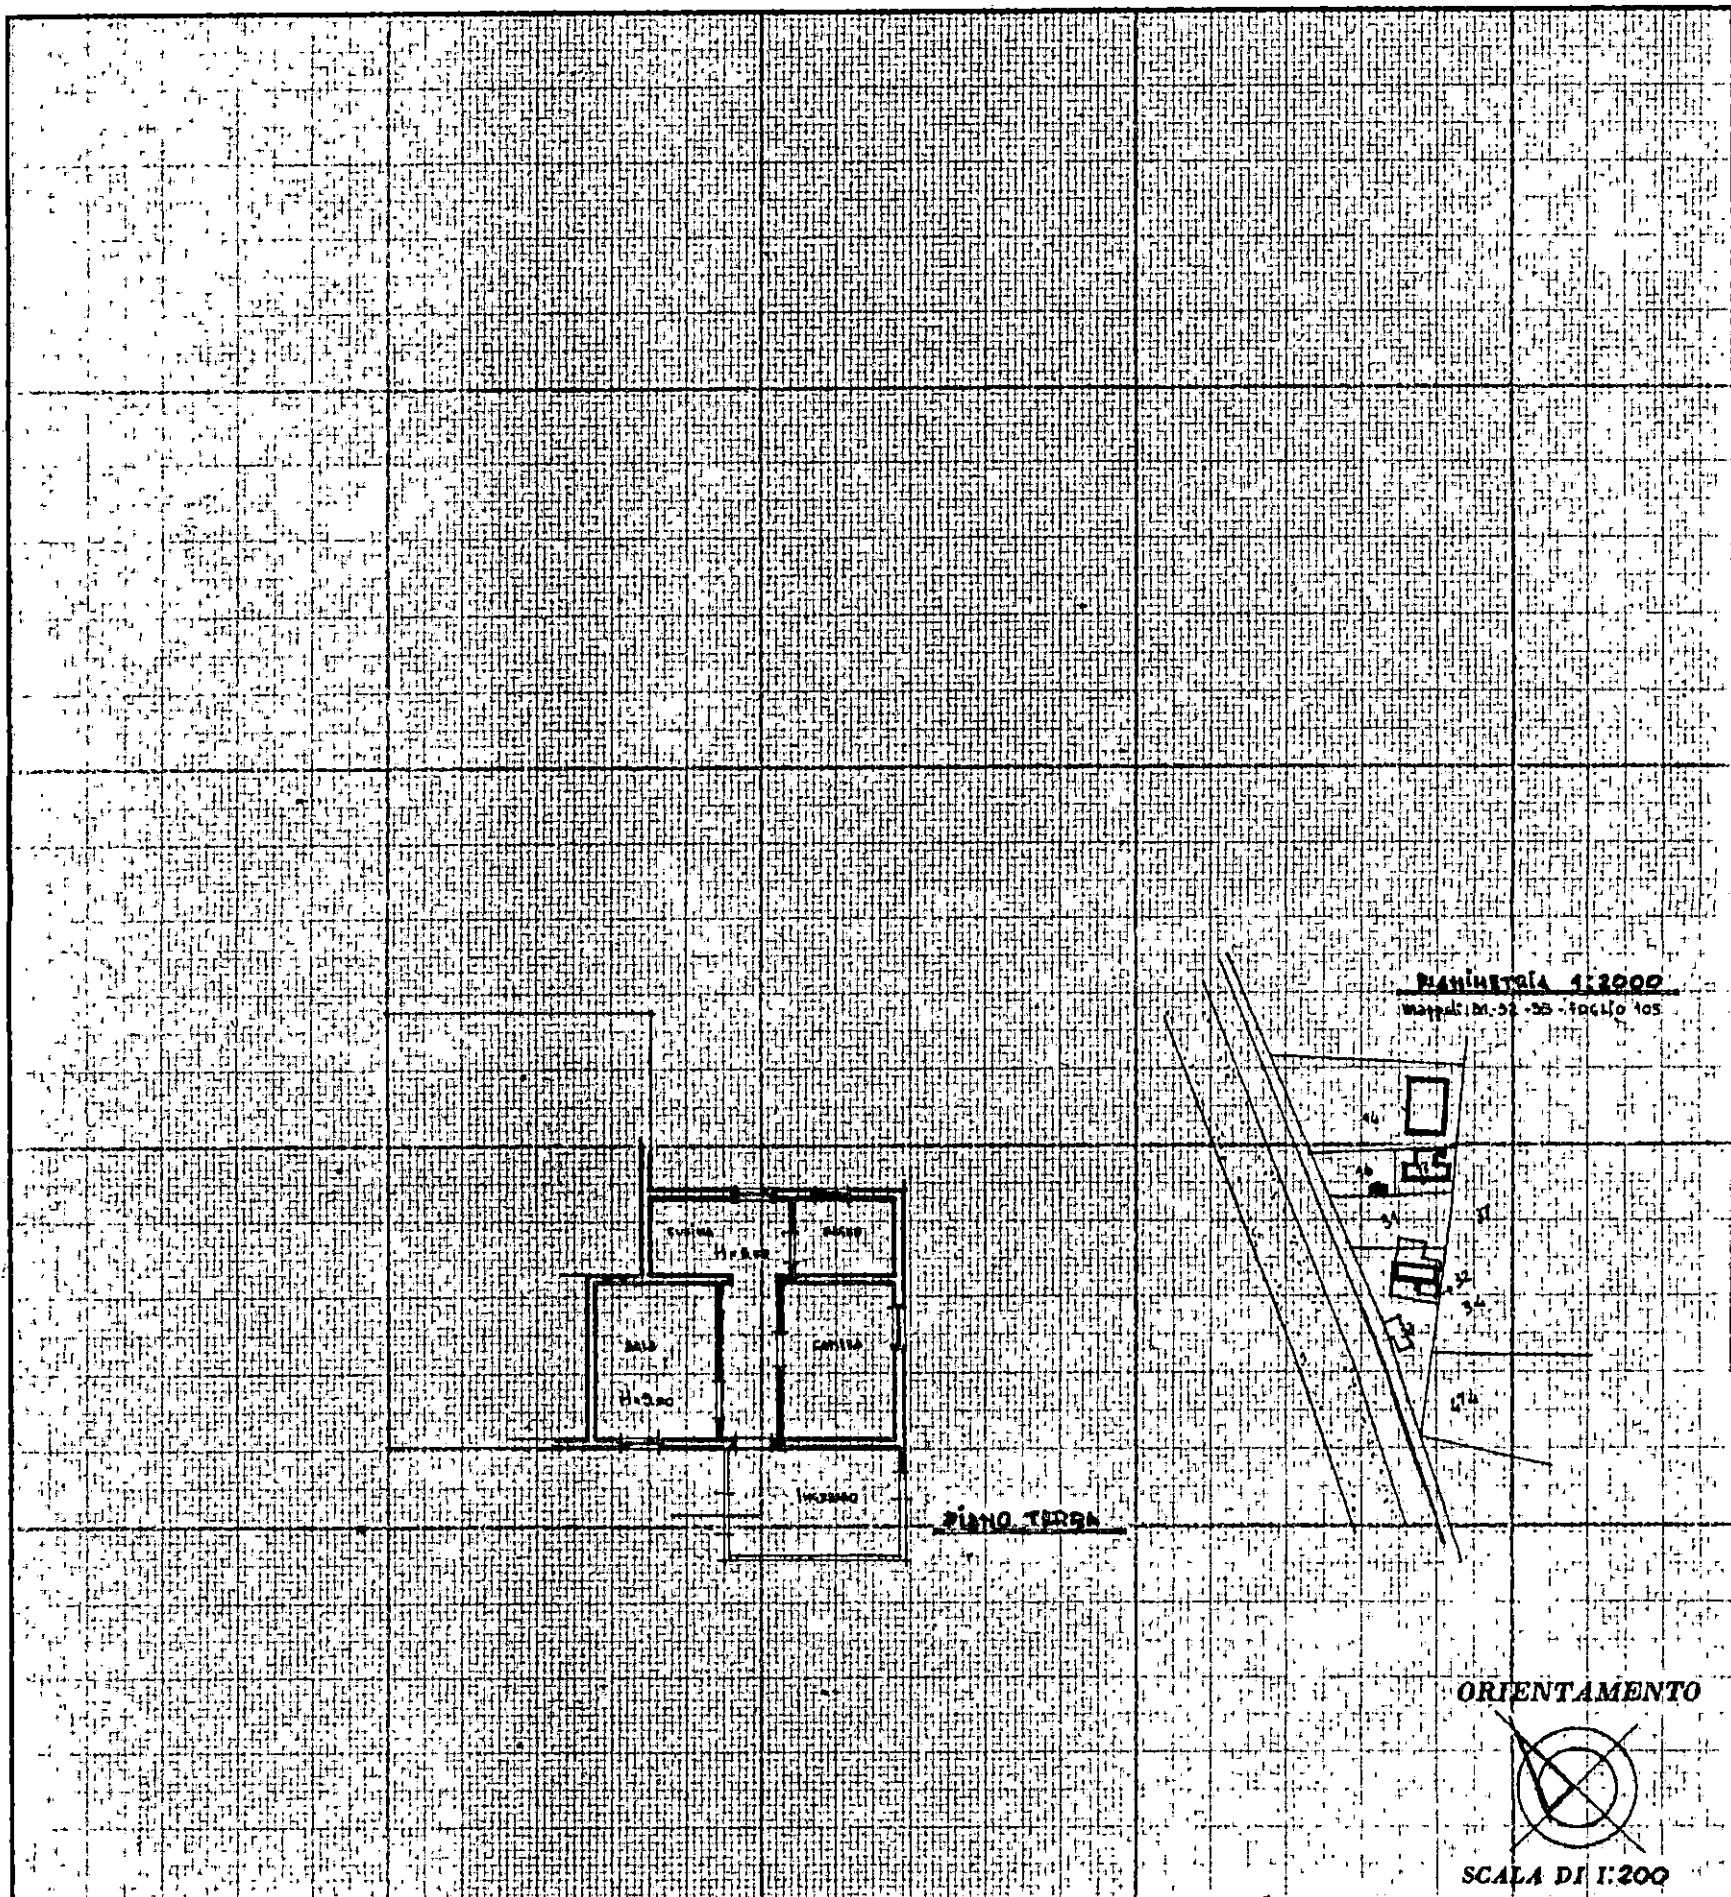

SPAZIO RISERVATO PER LE ANNOTAZIONI D'UFFICIO

Compilata dal GEOM. IVANO SQUASSONI
(Titolo, nome e cognome del tecnico)

DATA

PROT. N°

Iscritto all'Albo dei GEOMETRI
della Provincia di MASSA CARRARA

DATA 58 NOV 1985

Firma: