


11 MAG 1973 W


4

B

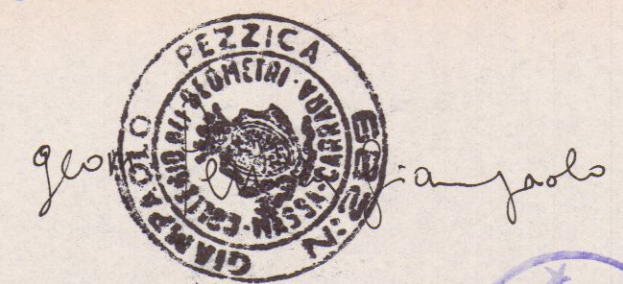

VARIANTE

VARIANTE AL PROGETTO
Approvata dal S. Ufficio alle condizioni
indicate nel progetto di costruzione
N° 798 del 11/10/1973
L'ING. CAPO
Luigi

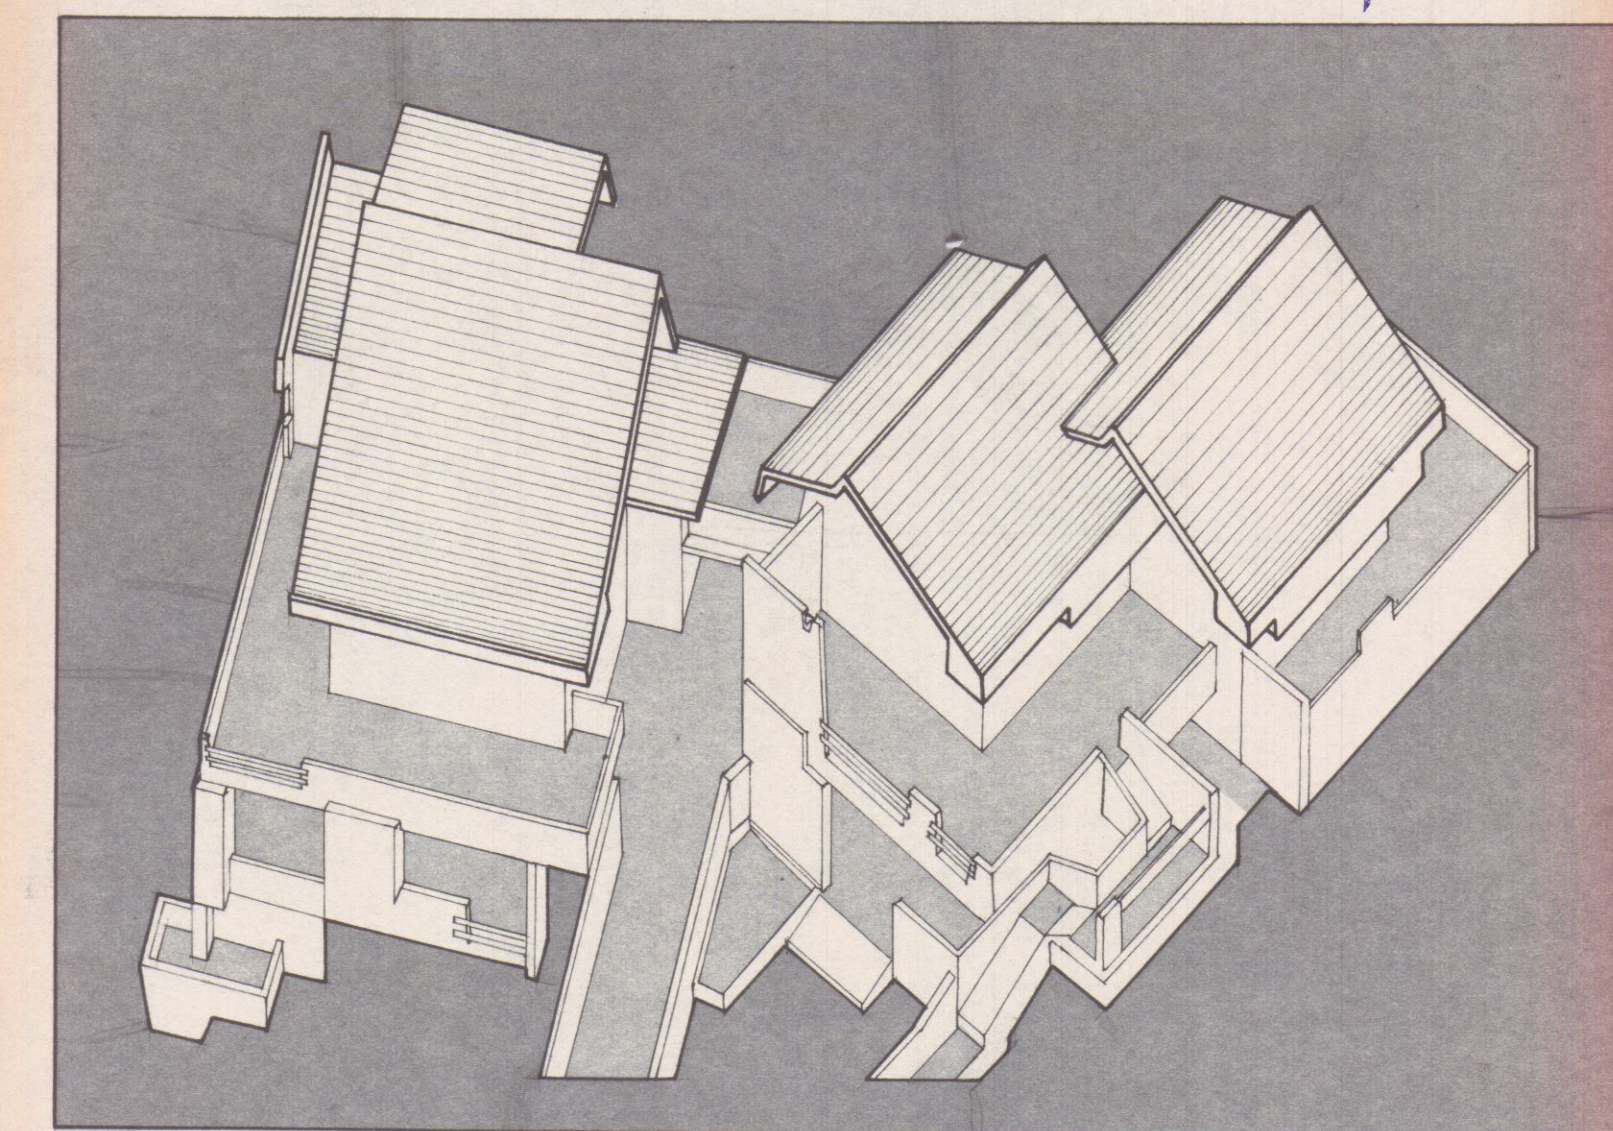


APPROVATO
11 10 1973 CONTROLLATO

ASSONOMETRIA D'ASSIEME DEI FABBRICATI "A" e "B"
RAPP. 1/200

PLANIMETRIA PARTICOLAREGGIATA DEL LOTTO- RAPP. 1/200

— QUOTE RIFERITE A Q.+000, CURVA DI LIVELLO
DI MAGGIORE ELEVAZIONE DEL TERRENO —

— LA STRADA COMUNALE PER CAMPOCECINA
TROVASI A Q. +10,00 —

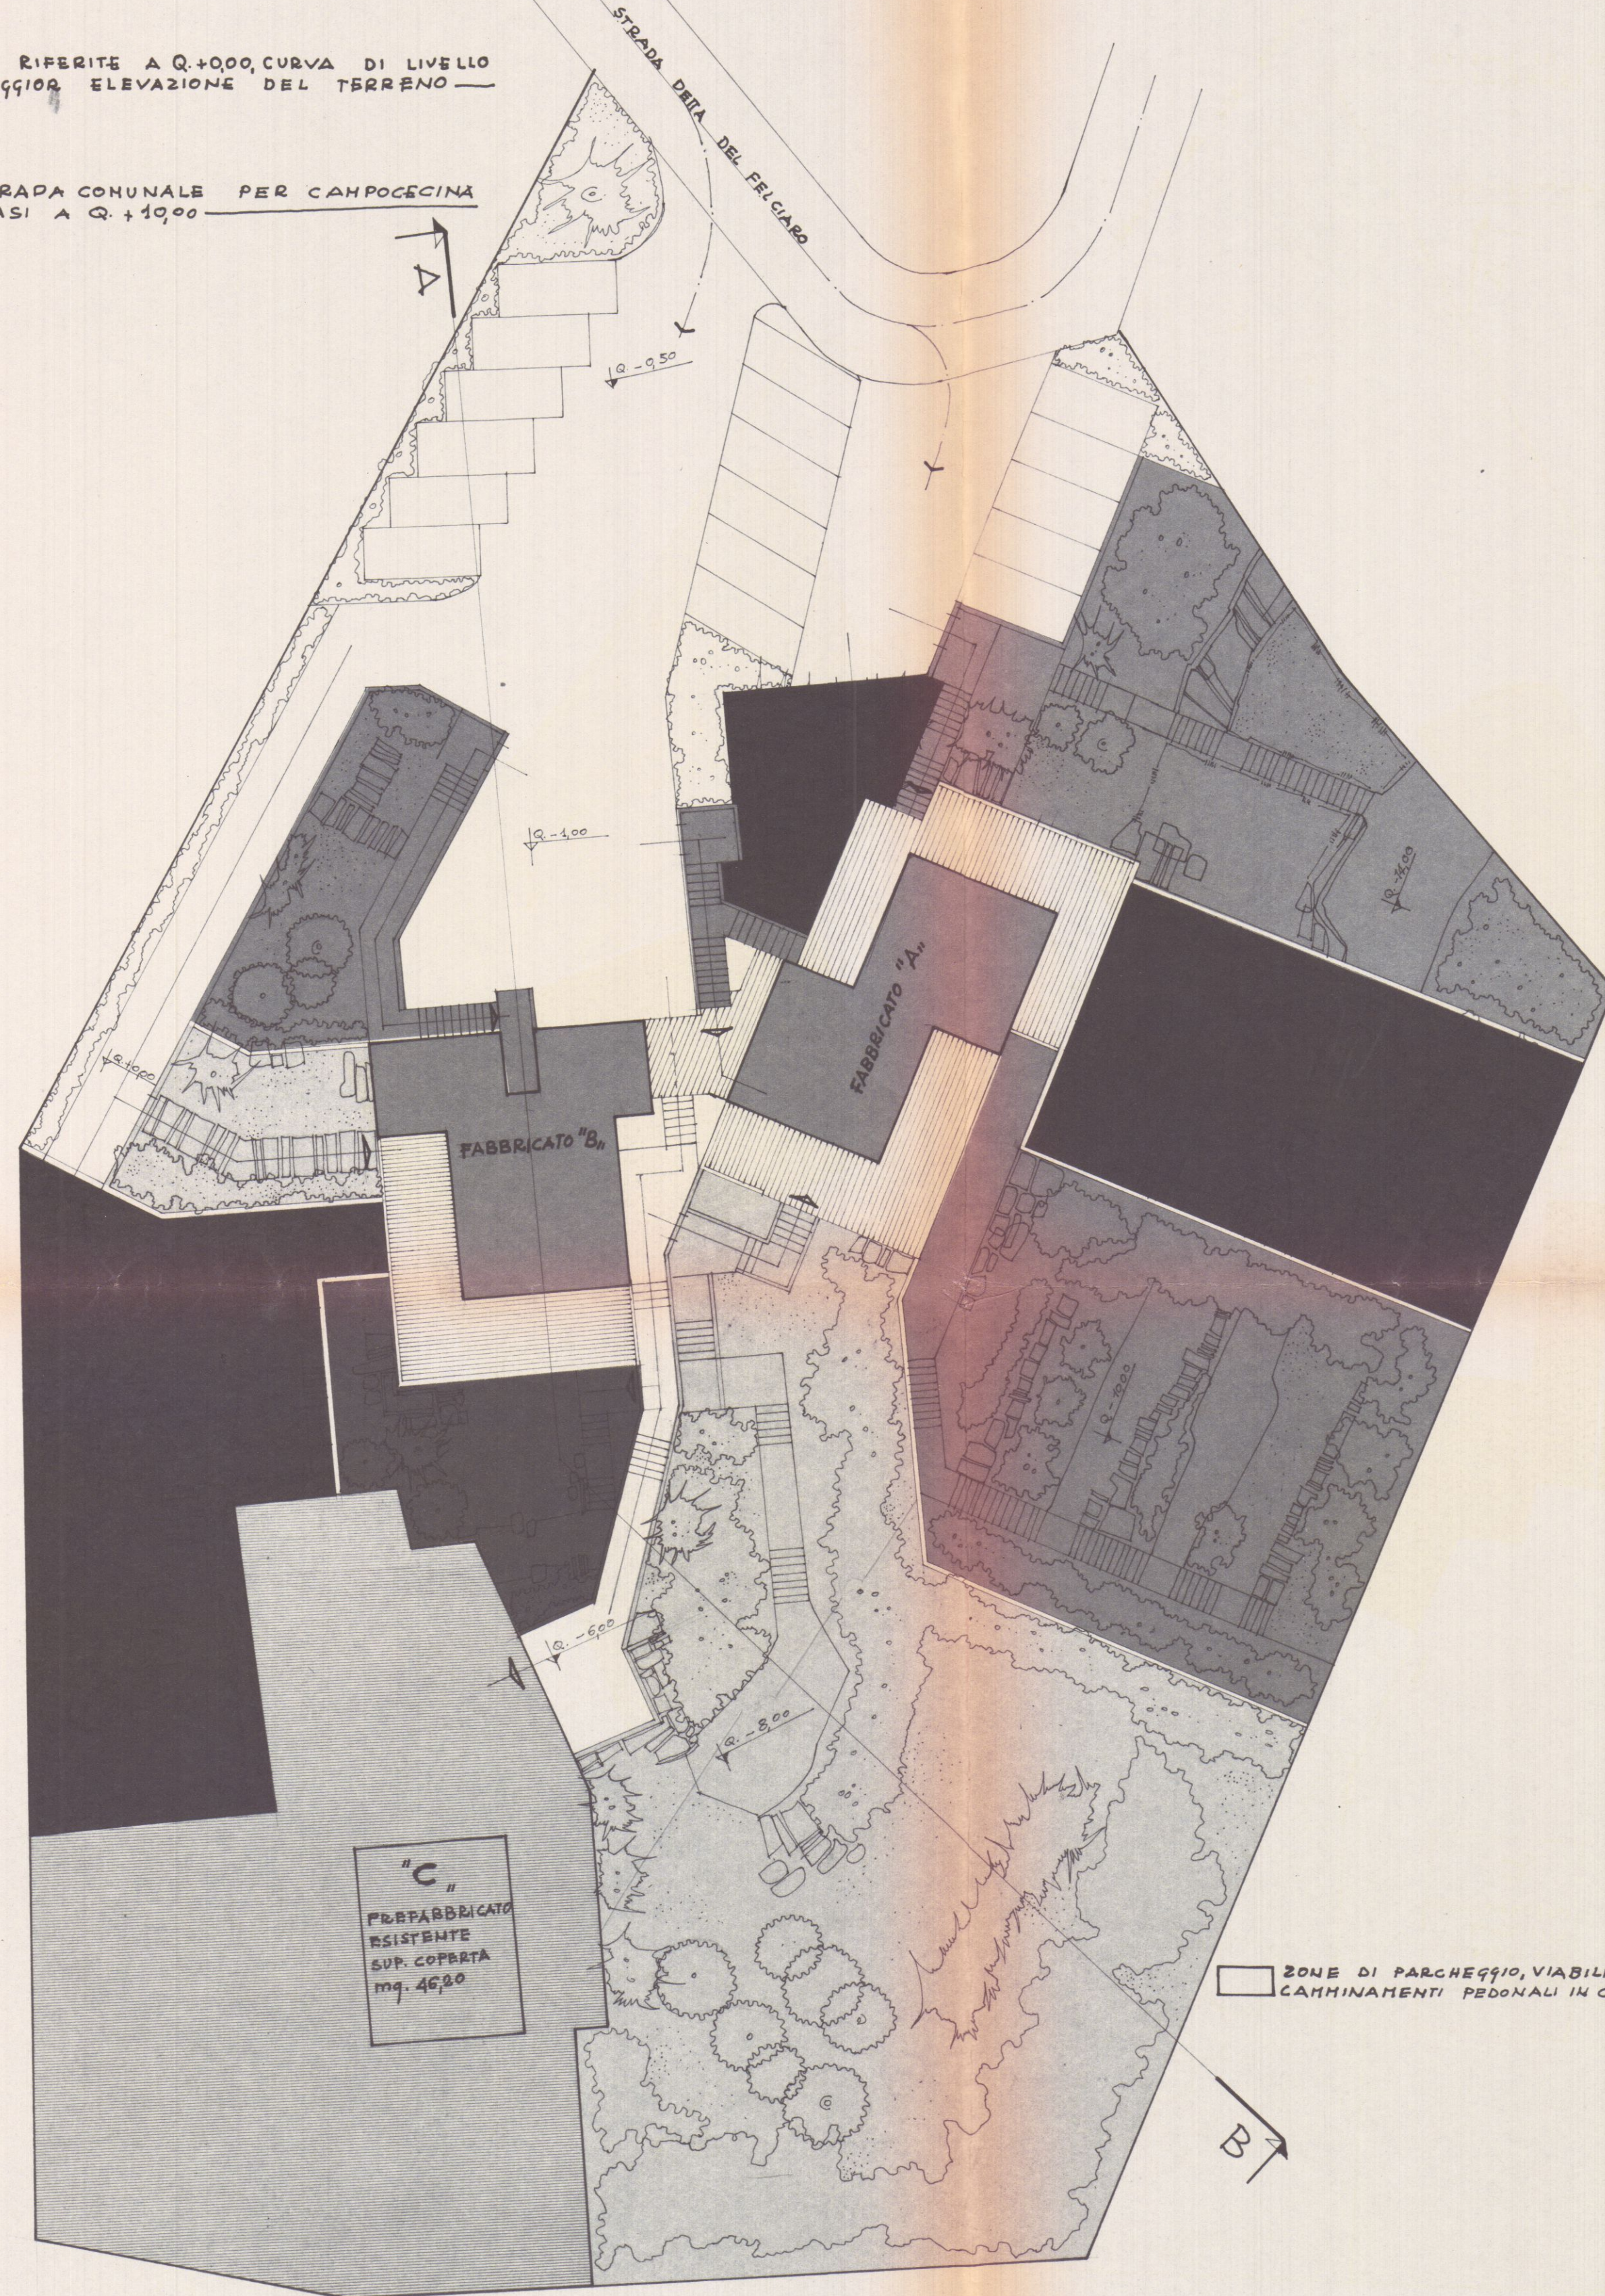

PLANIMETRIA A CURVE DI LIVELLO
EQUIDISTANTI mt. 1,00 — RAPP. 1/200



14 MAG. 1973


VARIANTE

1

B


PROGETTO PER LA COSTRUZIONE DI
DUE FABBRICATI PER COMPLESSIVI
N°7 APPARTAMENTINI USO TURISMO
FINE SETTIMANA, DA EDIGERSI IN
LOCALITÀ PANORAMICA "LA MAESTA"
DI CASTELPOGGIO NEI MADDALI N.^{RI}
254 - 256 - 4334 - SEZ. D - FOGLIO 2

PLANIMETRIA GENERALE - RAPP. 1/2000
SEZIONE D - FOGLIO N°2 - COMUNE DI CARRARA

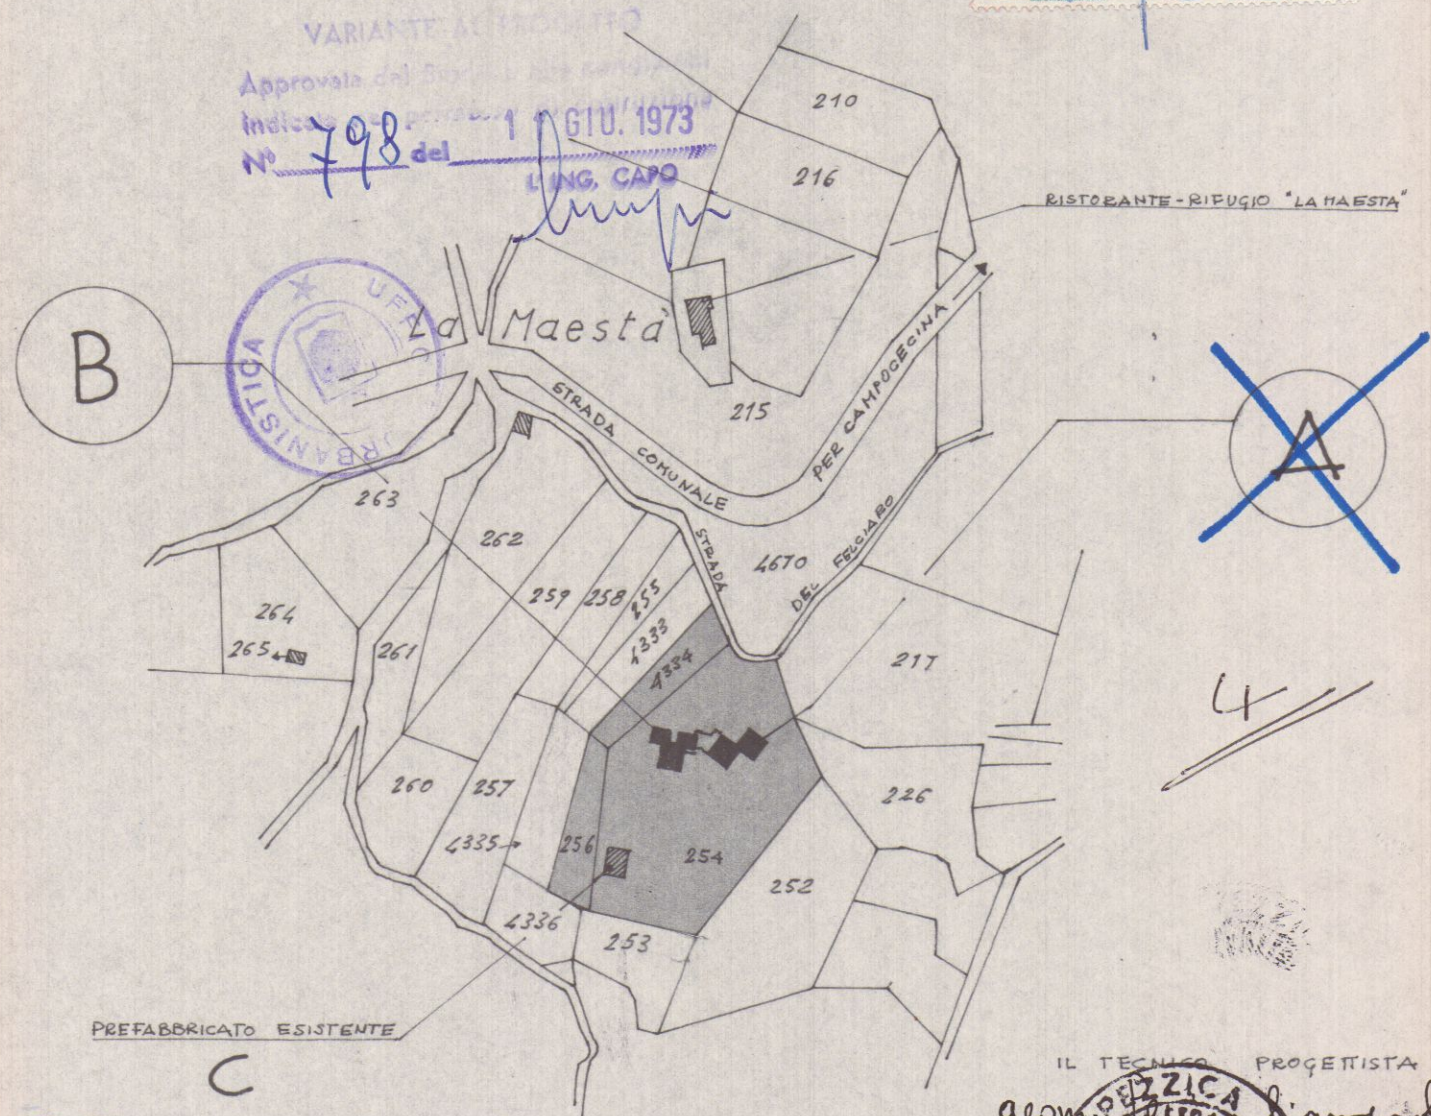

APPROVATO

11 GIU. 1973

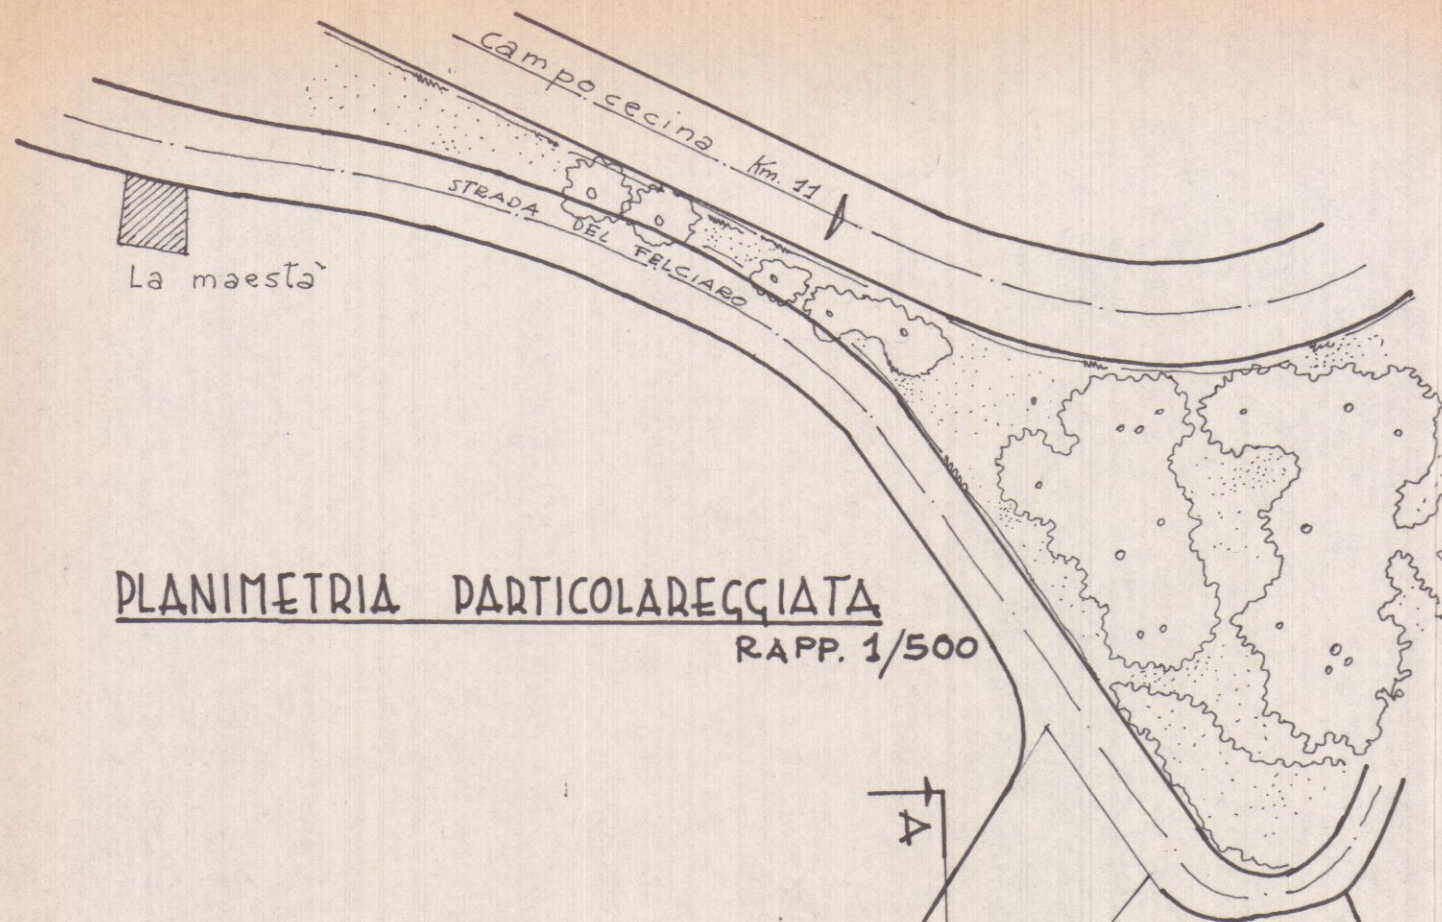

PLANIMETRIA PARTICOLAREGGIATA
RAPP. 1/500

