

16 MAR. 1976

PARERE FAVOREVOLE
del Consorzio Zona
Industriale Apuana





Salvi i diritti dei terzi, salva le autoriza-
zioni di altri Enti



APPROVATO

26 OTT. 1975 Fusi

Consiglio
Municipale

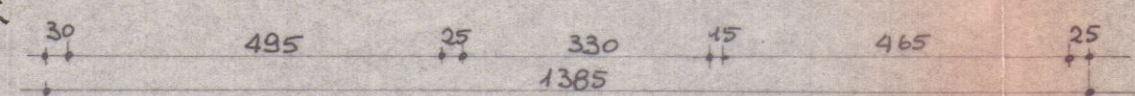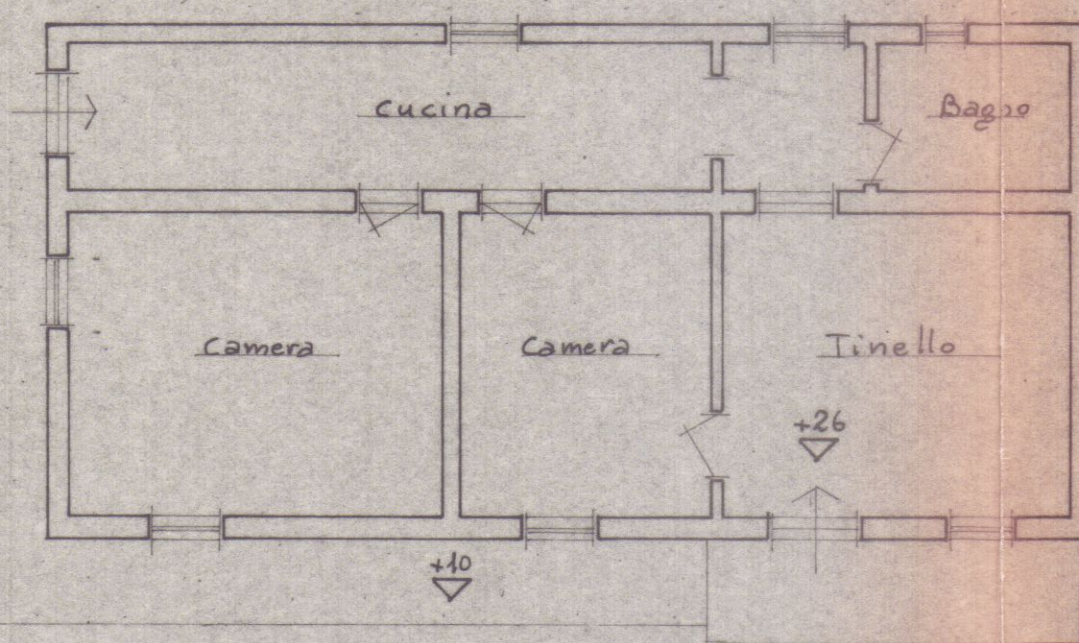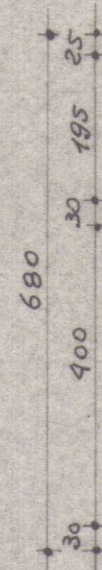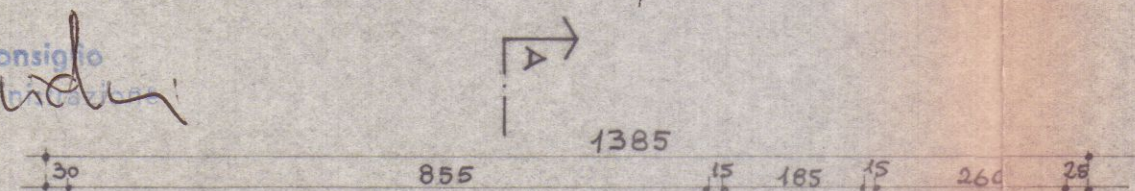


Approvato dal Sindaco alle deliberazioni
indicate N° 168 del 26.10.76
L'INCAPO




TAV. 1	COMMITT. Coniugi FRANCESCO ANDREONI TERESA FERRARI
Scala 1:100	OPERA PICCOLO AMPLIAMENTO CASA DI CIVILE ABITAZIONE
20.1.76	OGGETTO FABBRICATO ESISTENTE




Andreoni Francesco
Teresa Ferrari

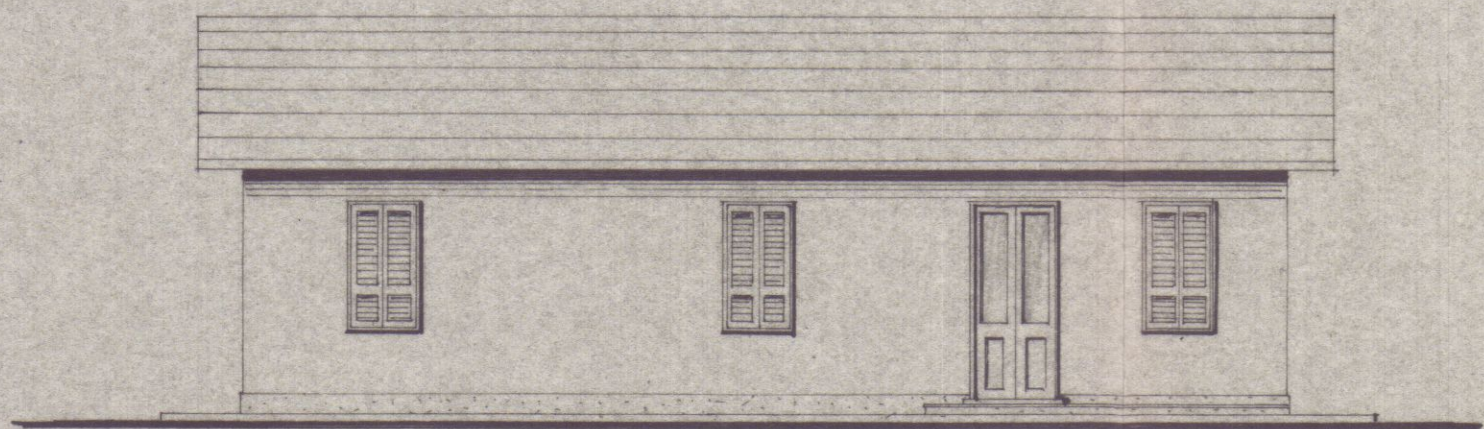


PROSPETTO SUD

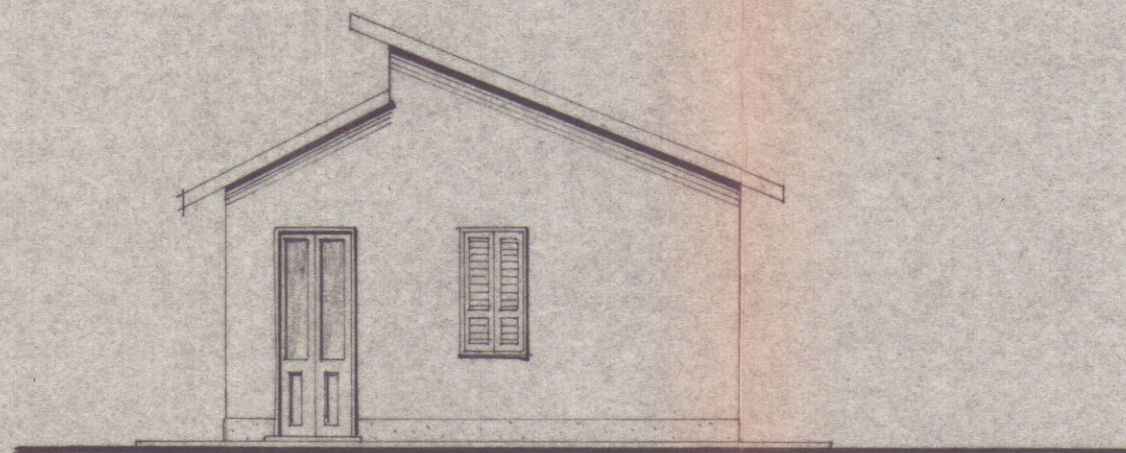

PROSPETTO OVEST

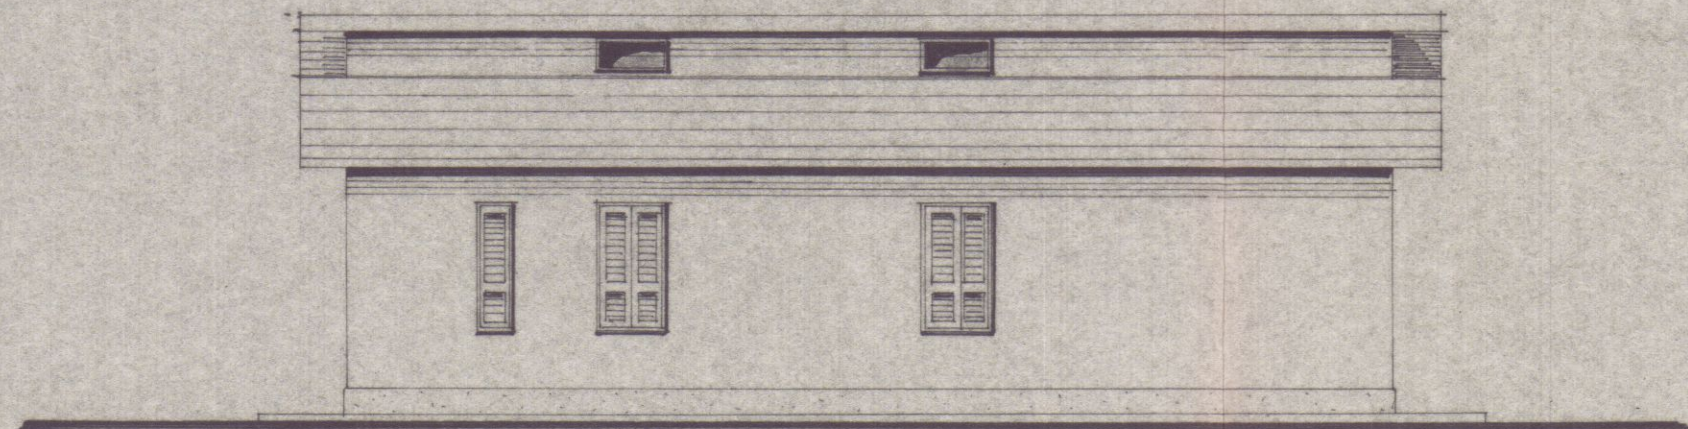

PROSPETTO NORD

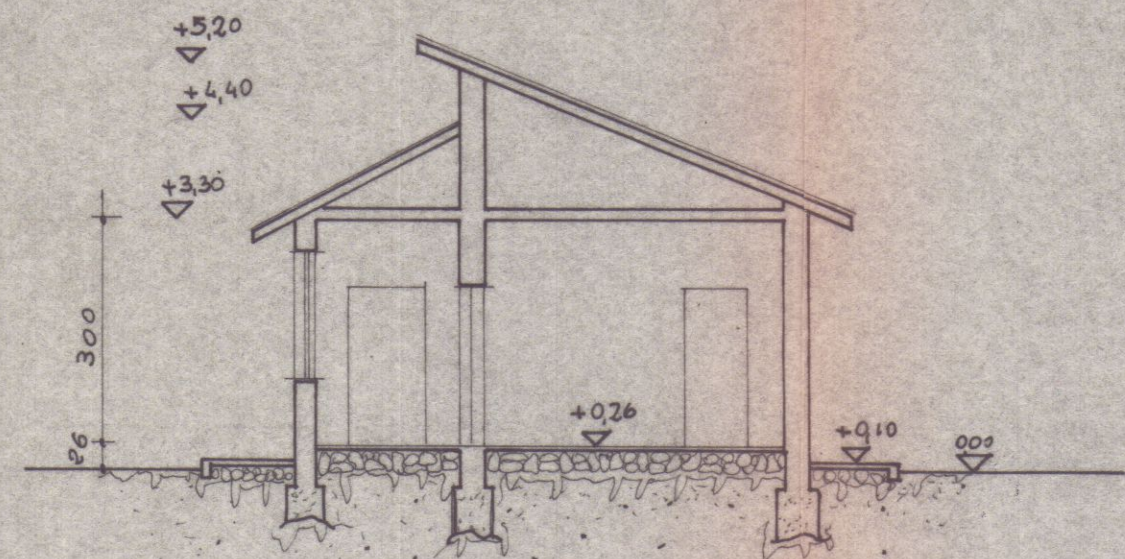

SEZIONE A-A

16 MAR. 1976


PARERE FAVOREVOLE
del Consorzio Zona
Industriale Apuana



PLANIMETRIA 1:2000

Salvi i diritti del lotto, salvo le esenzioni di altri Enti

Consiglio
d'Amministrazione

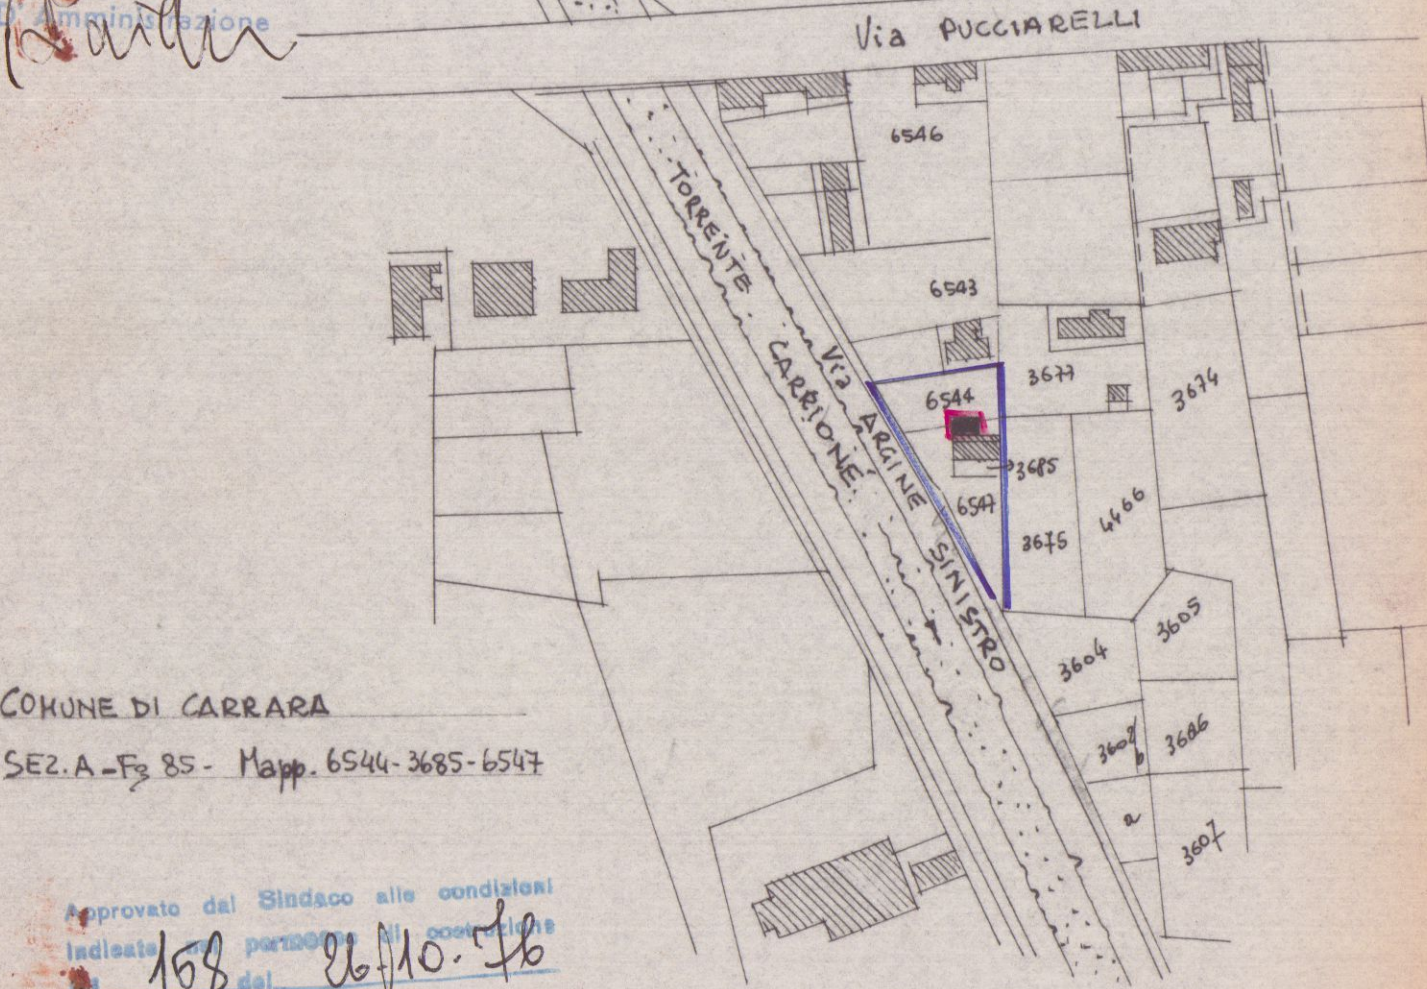

COMUNE DI CARRARA
SEZ. A-Fg 85 - Mapp. 6544-3685-6547


Approvato dal Sindaco alle condizioni
indicate per la costruzione
del
L'ING. CAPO




TAV. 2	COMITTE: Coniugi FRANCESCO ANDREONI TERESA FERRARI
Scala 1:2000 1:100 1:500	OPERA PICCOLO AMPLIAMENTO CASA DI CIVILE ABITAZIONE
20-1-76	OGGETTO PROGETTO DEL FABBRICATO AMPLIATO






Andreoni Francesco
Ferrari Teresa

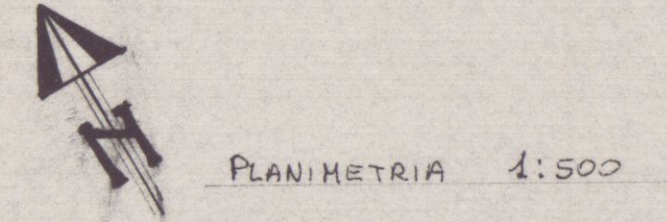


PLANIMETRIA 1:500

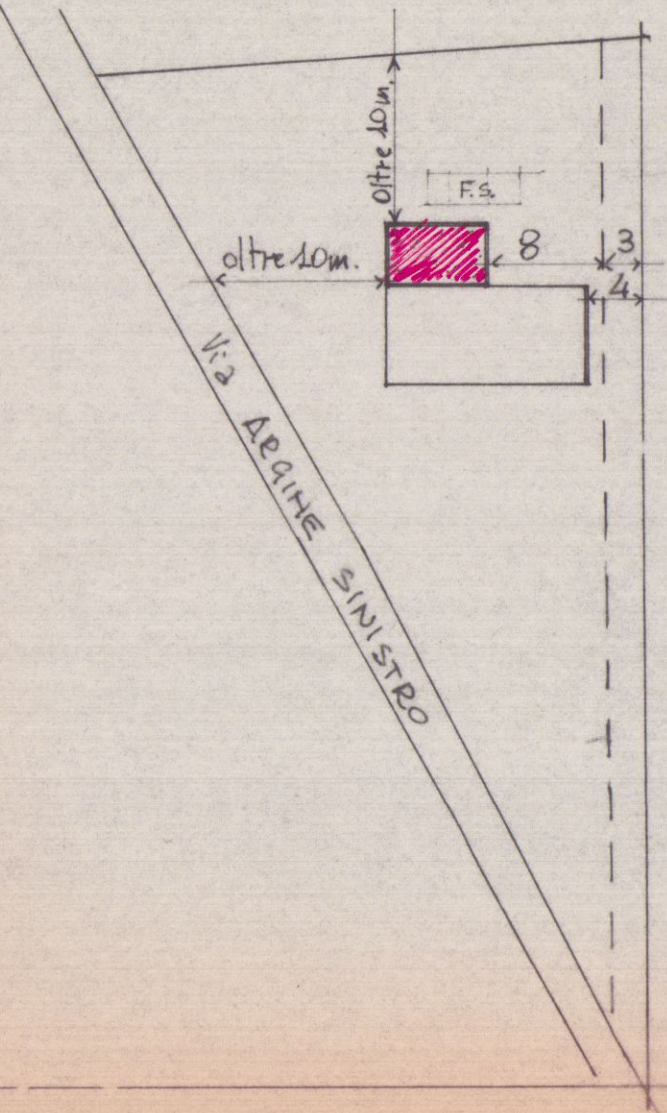


11,35
4,60
4,30
3,0
1,85
3,0
4,00
3,0

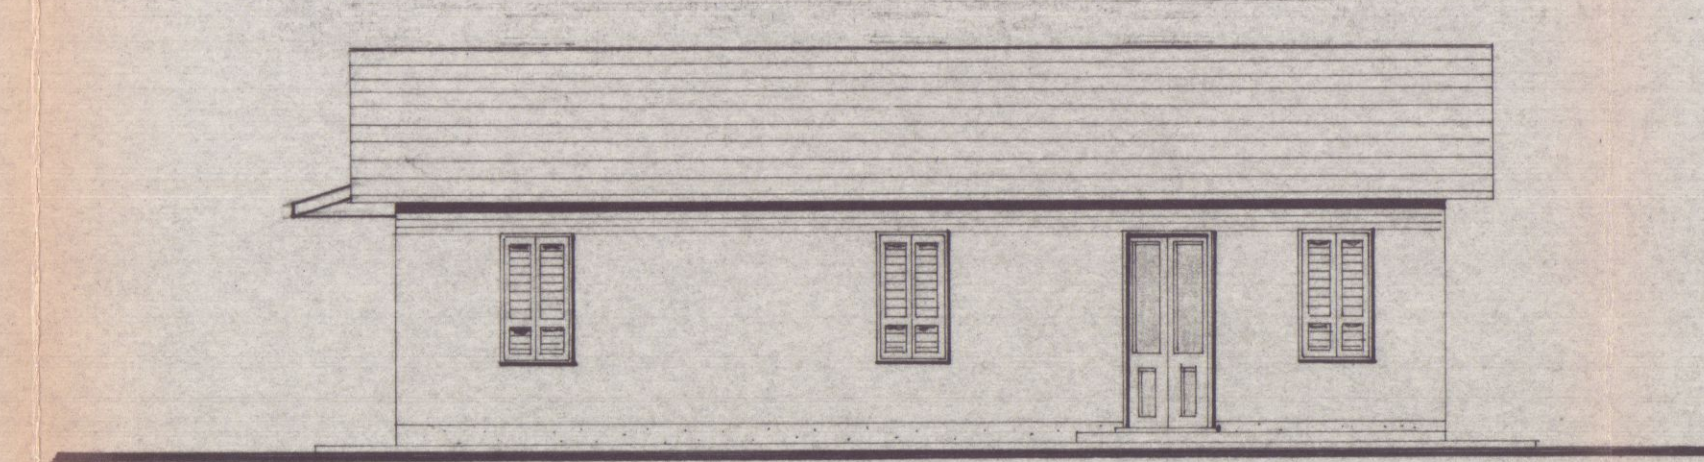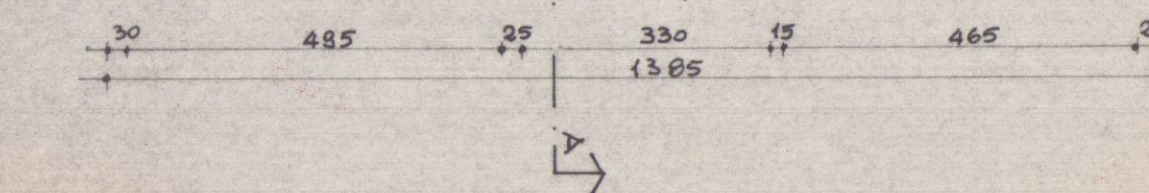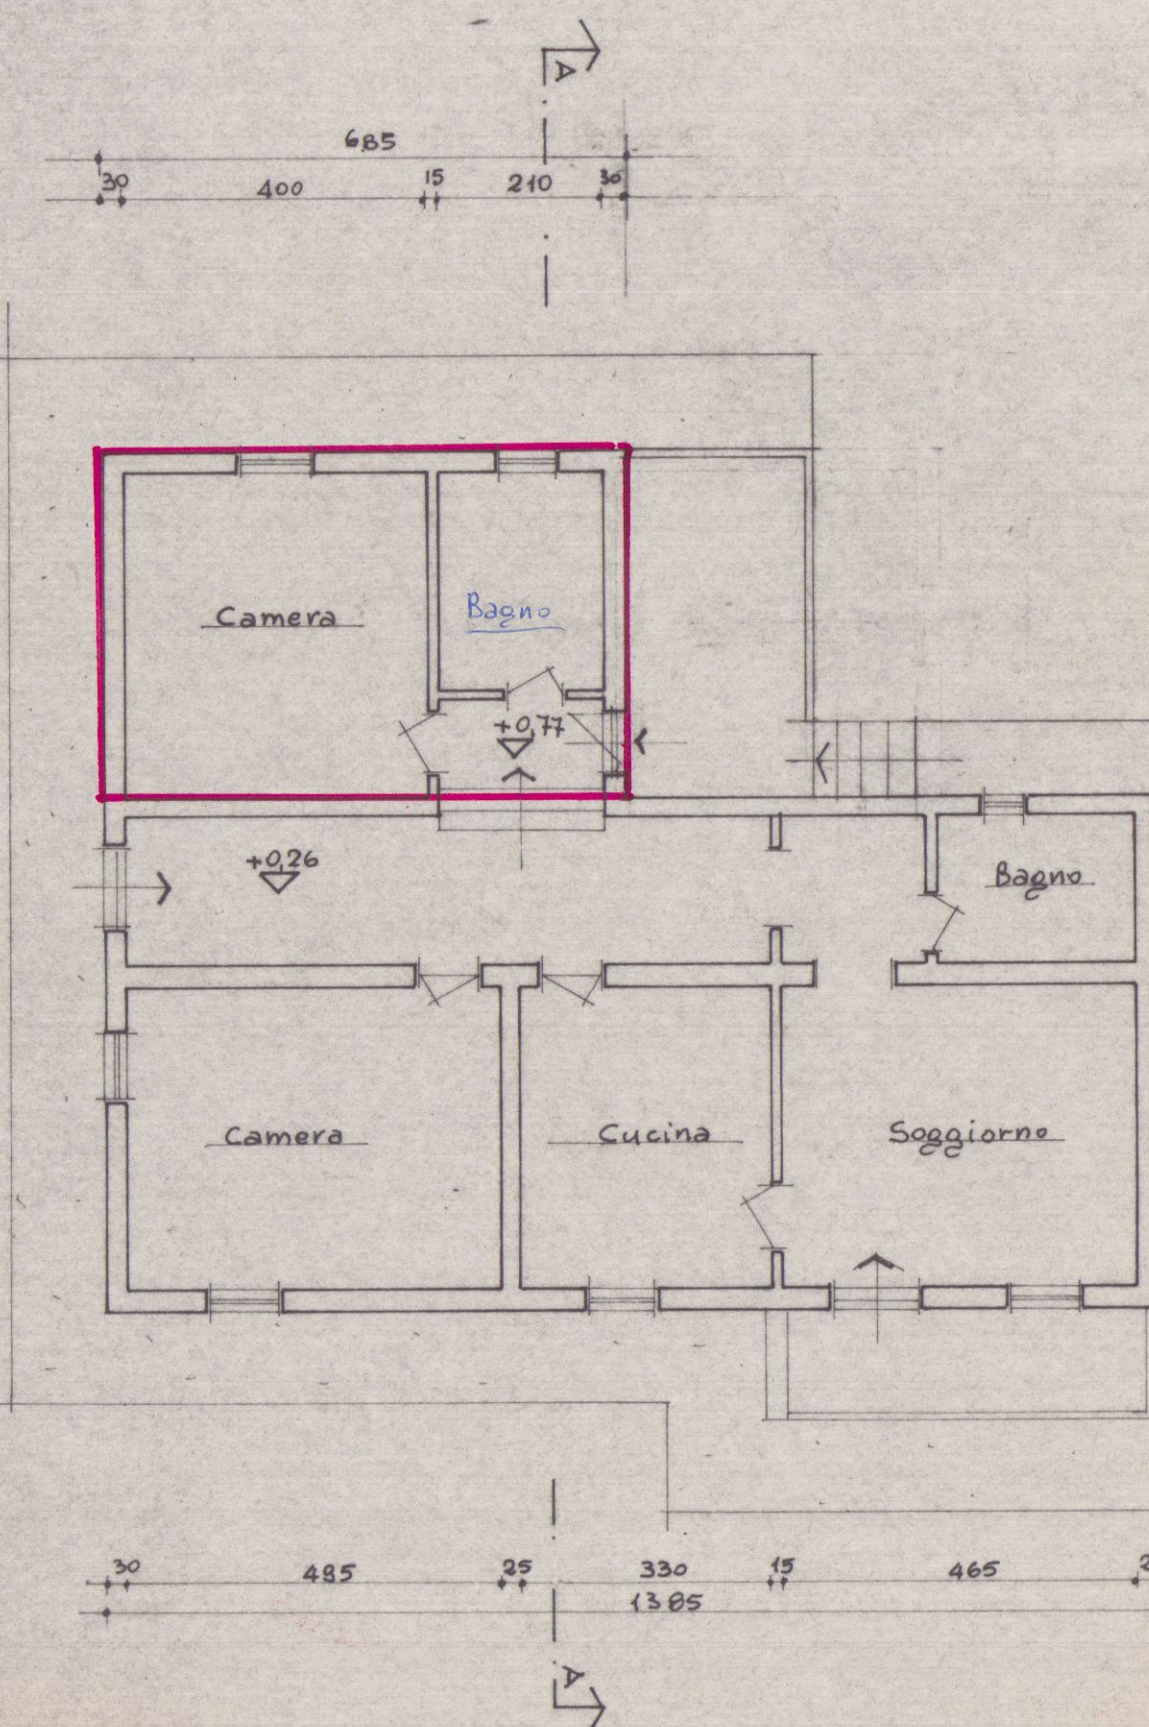


PROSPETTO SUD

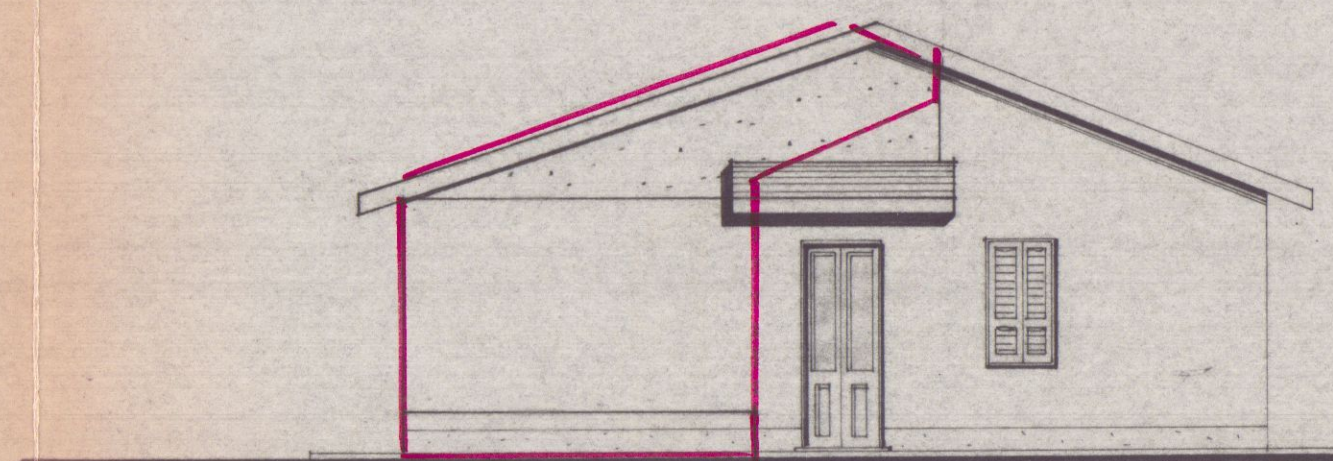


PROSPETTO OVEST

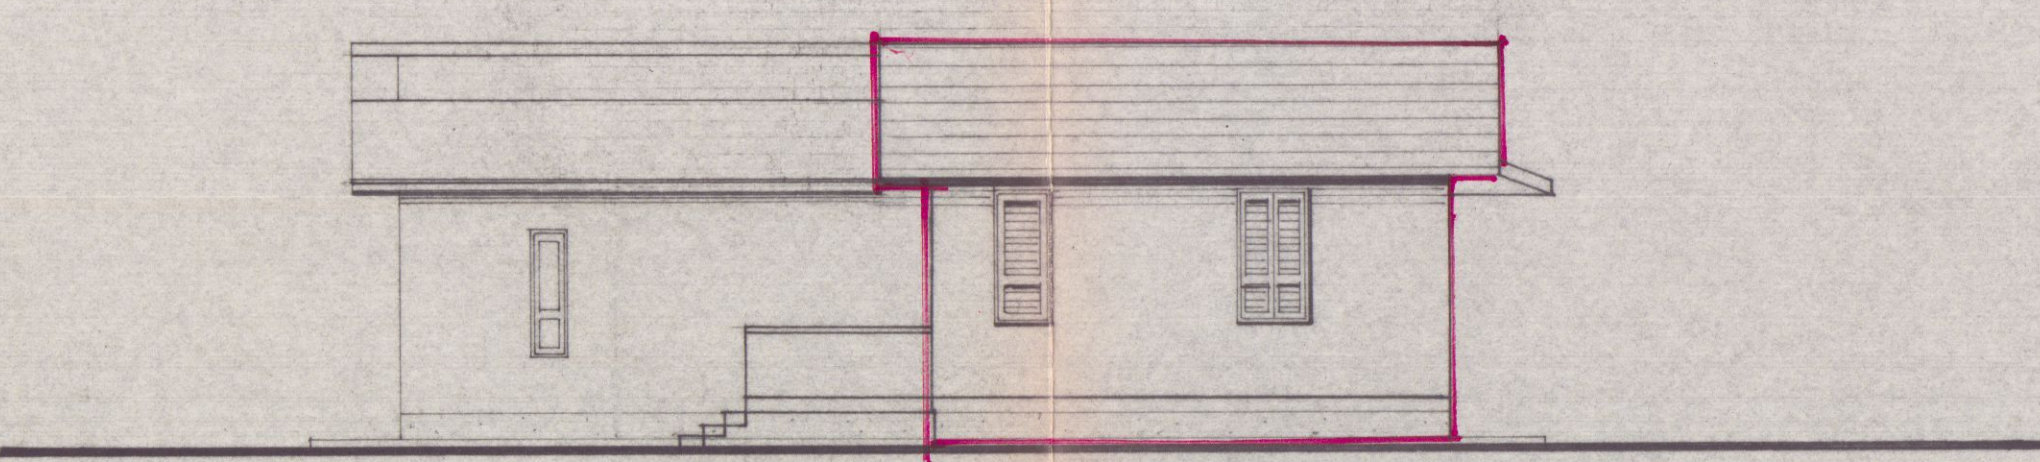

PROSPETTO NORD

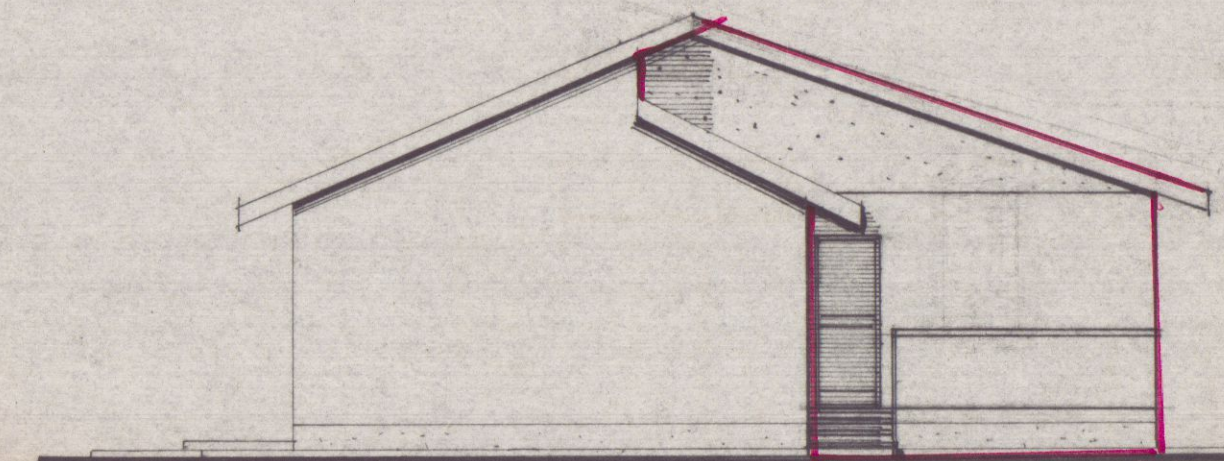

PROSPETTO EST

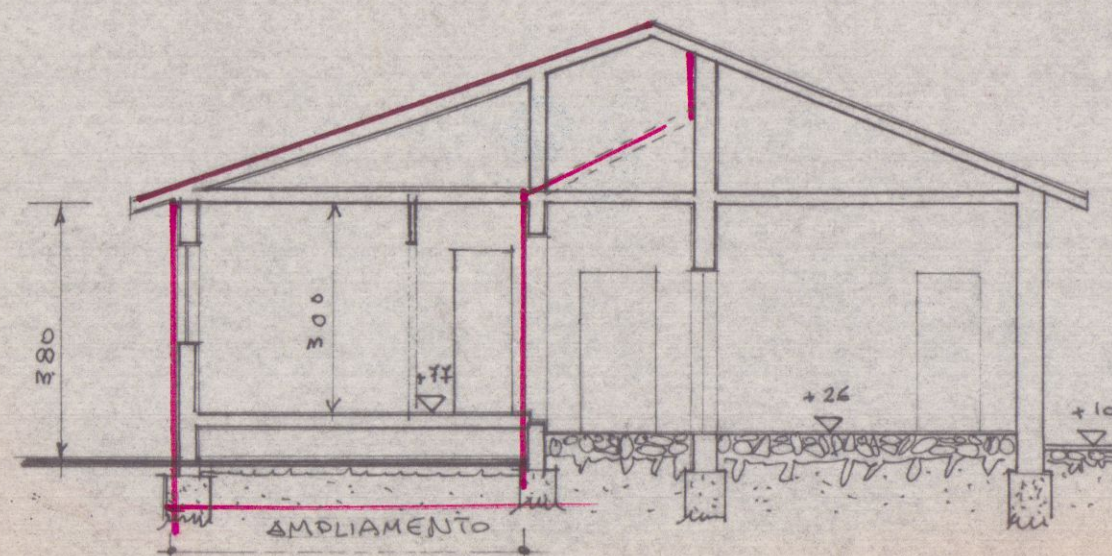

SEZIONE A-A