


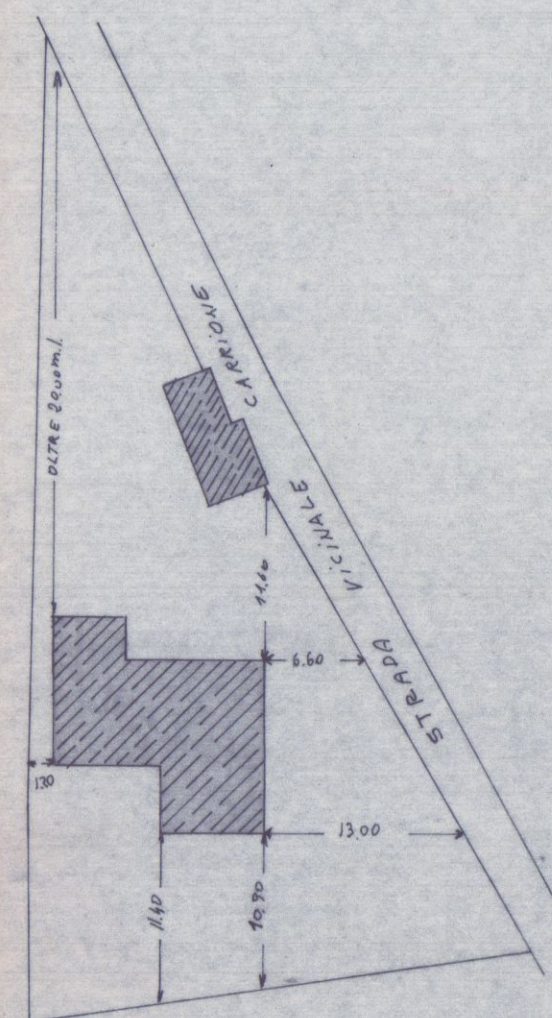


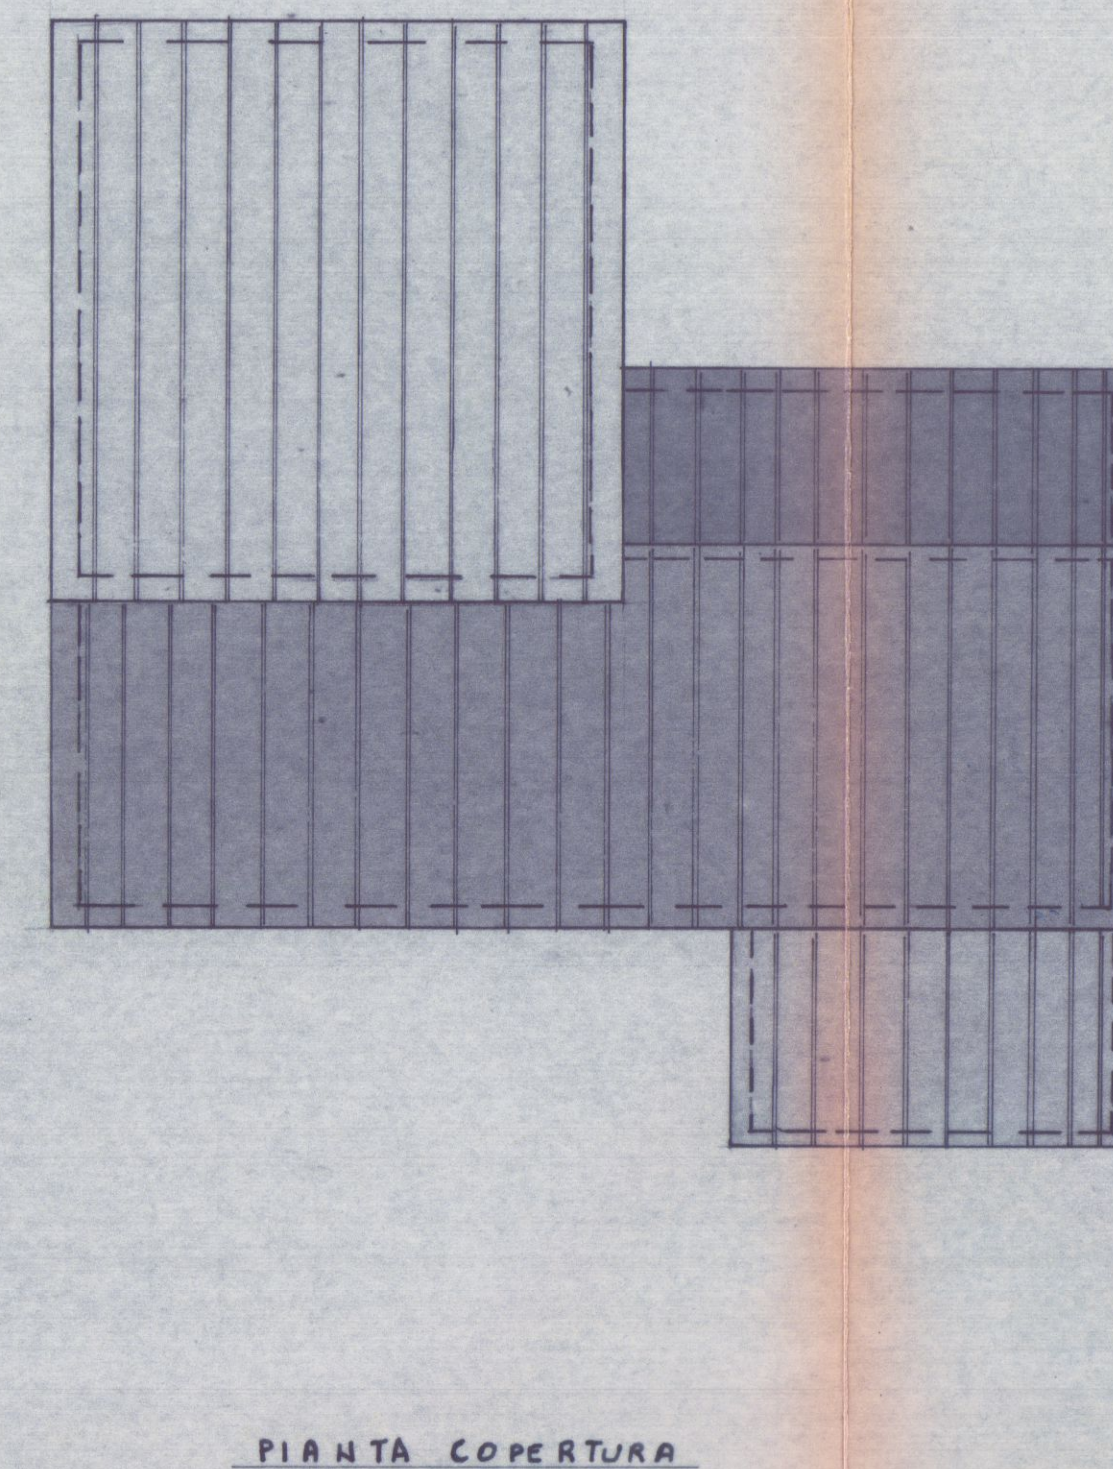

SVILUPPO PLANIMETRICO Sc. 1:500

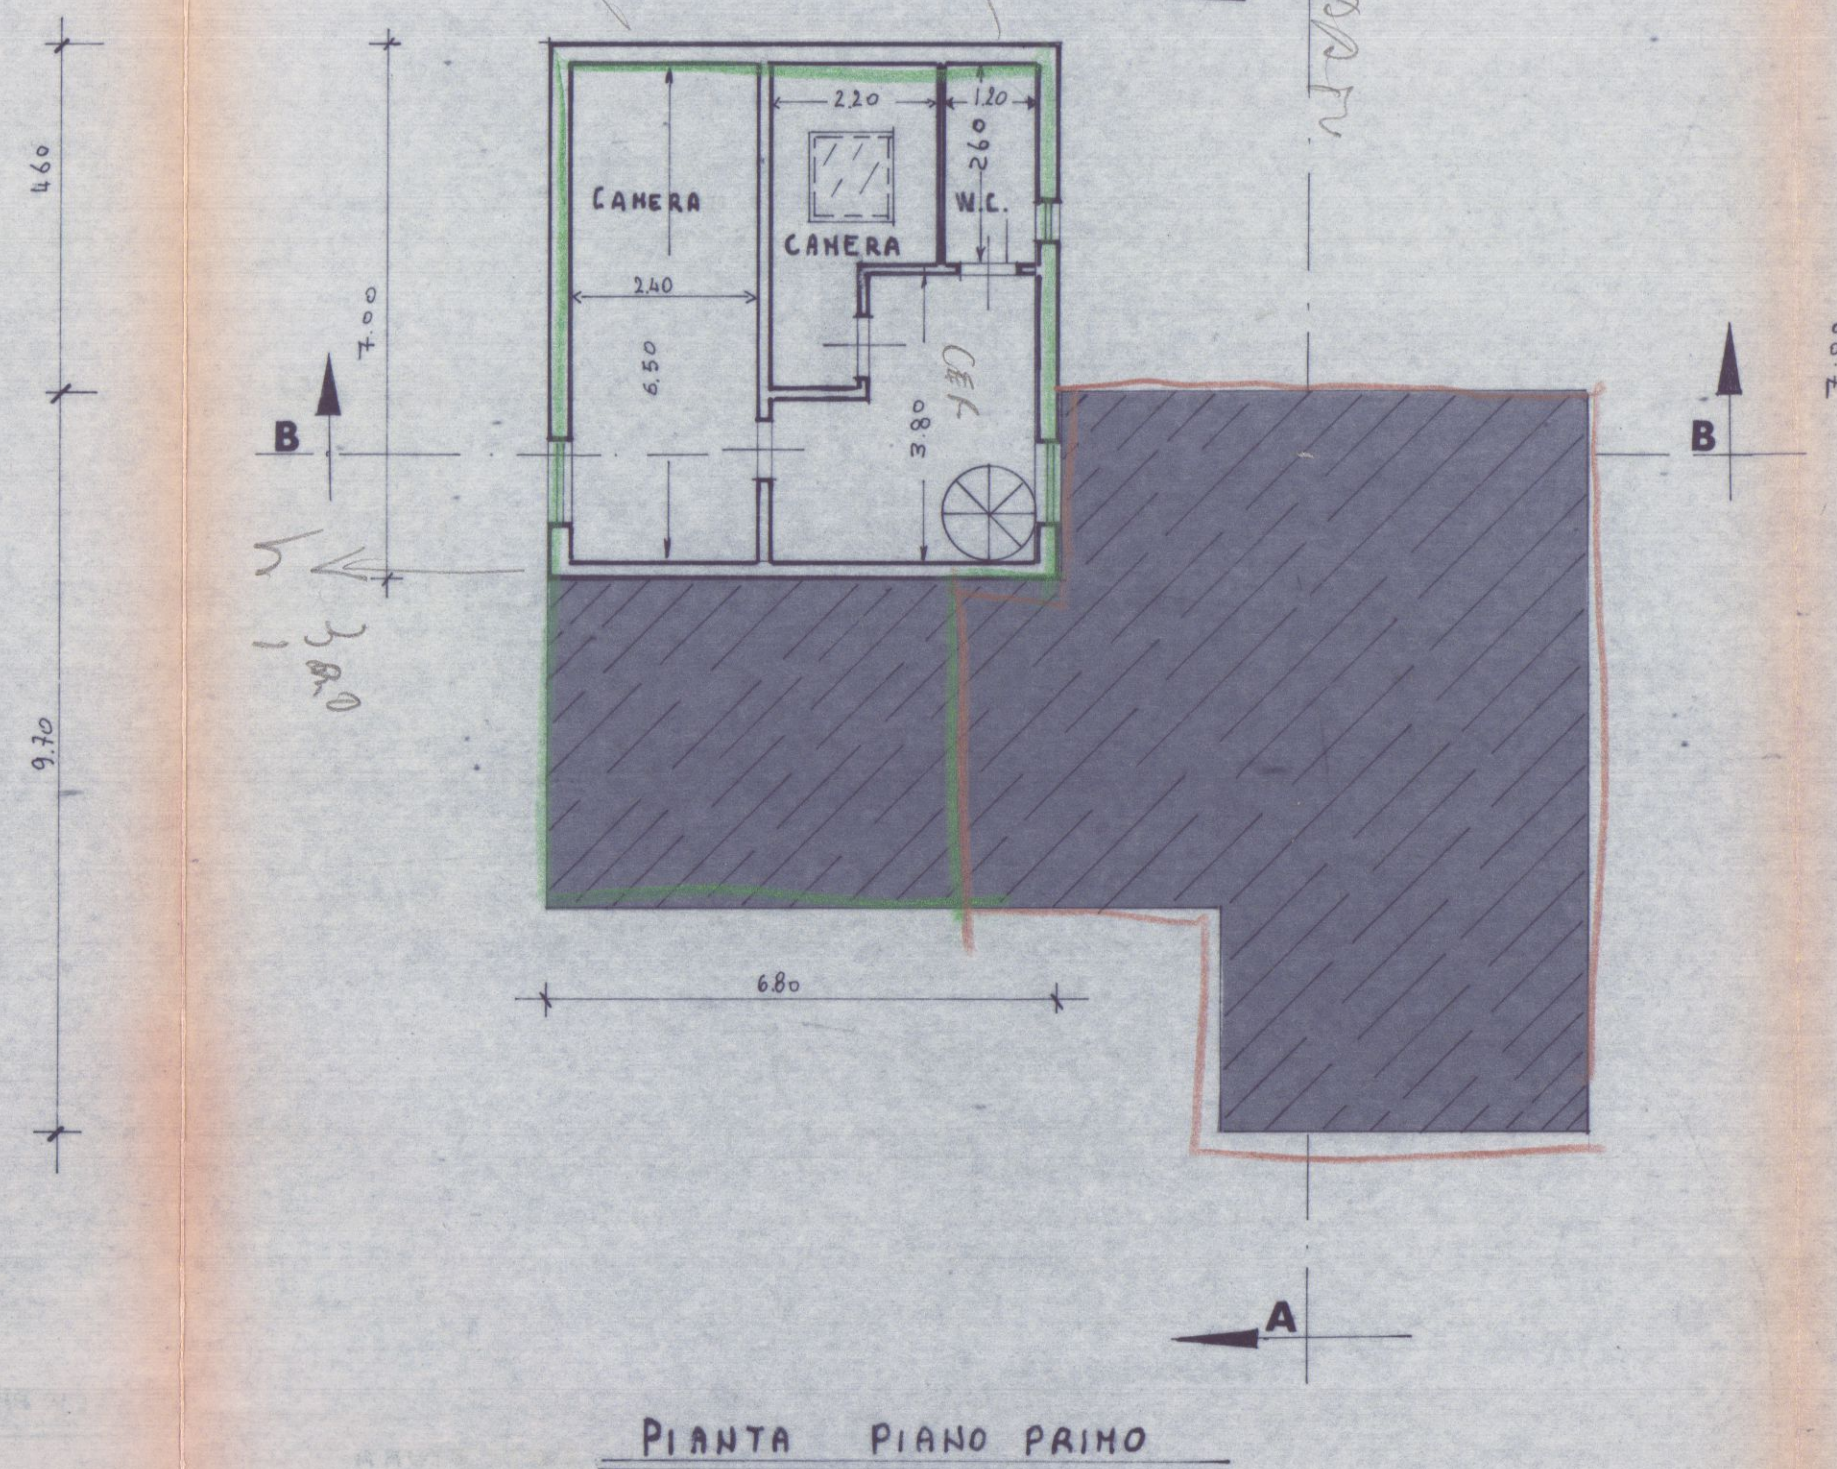

19 APR. 1988

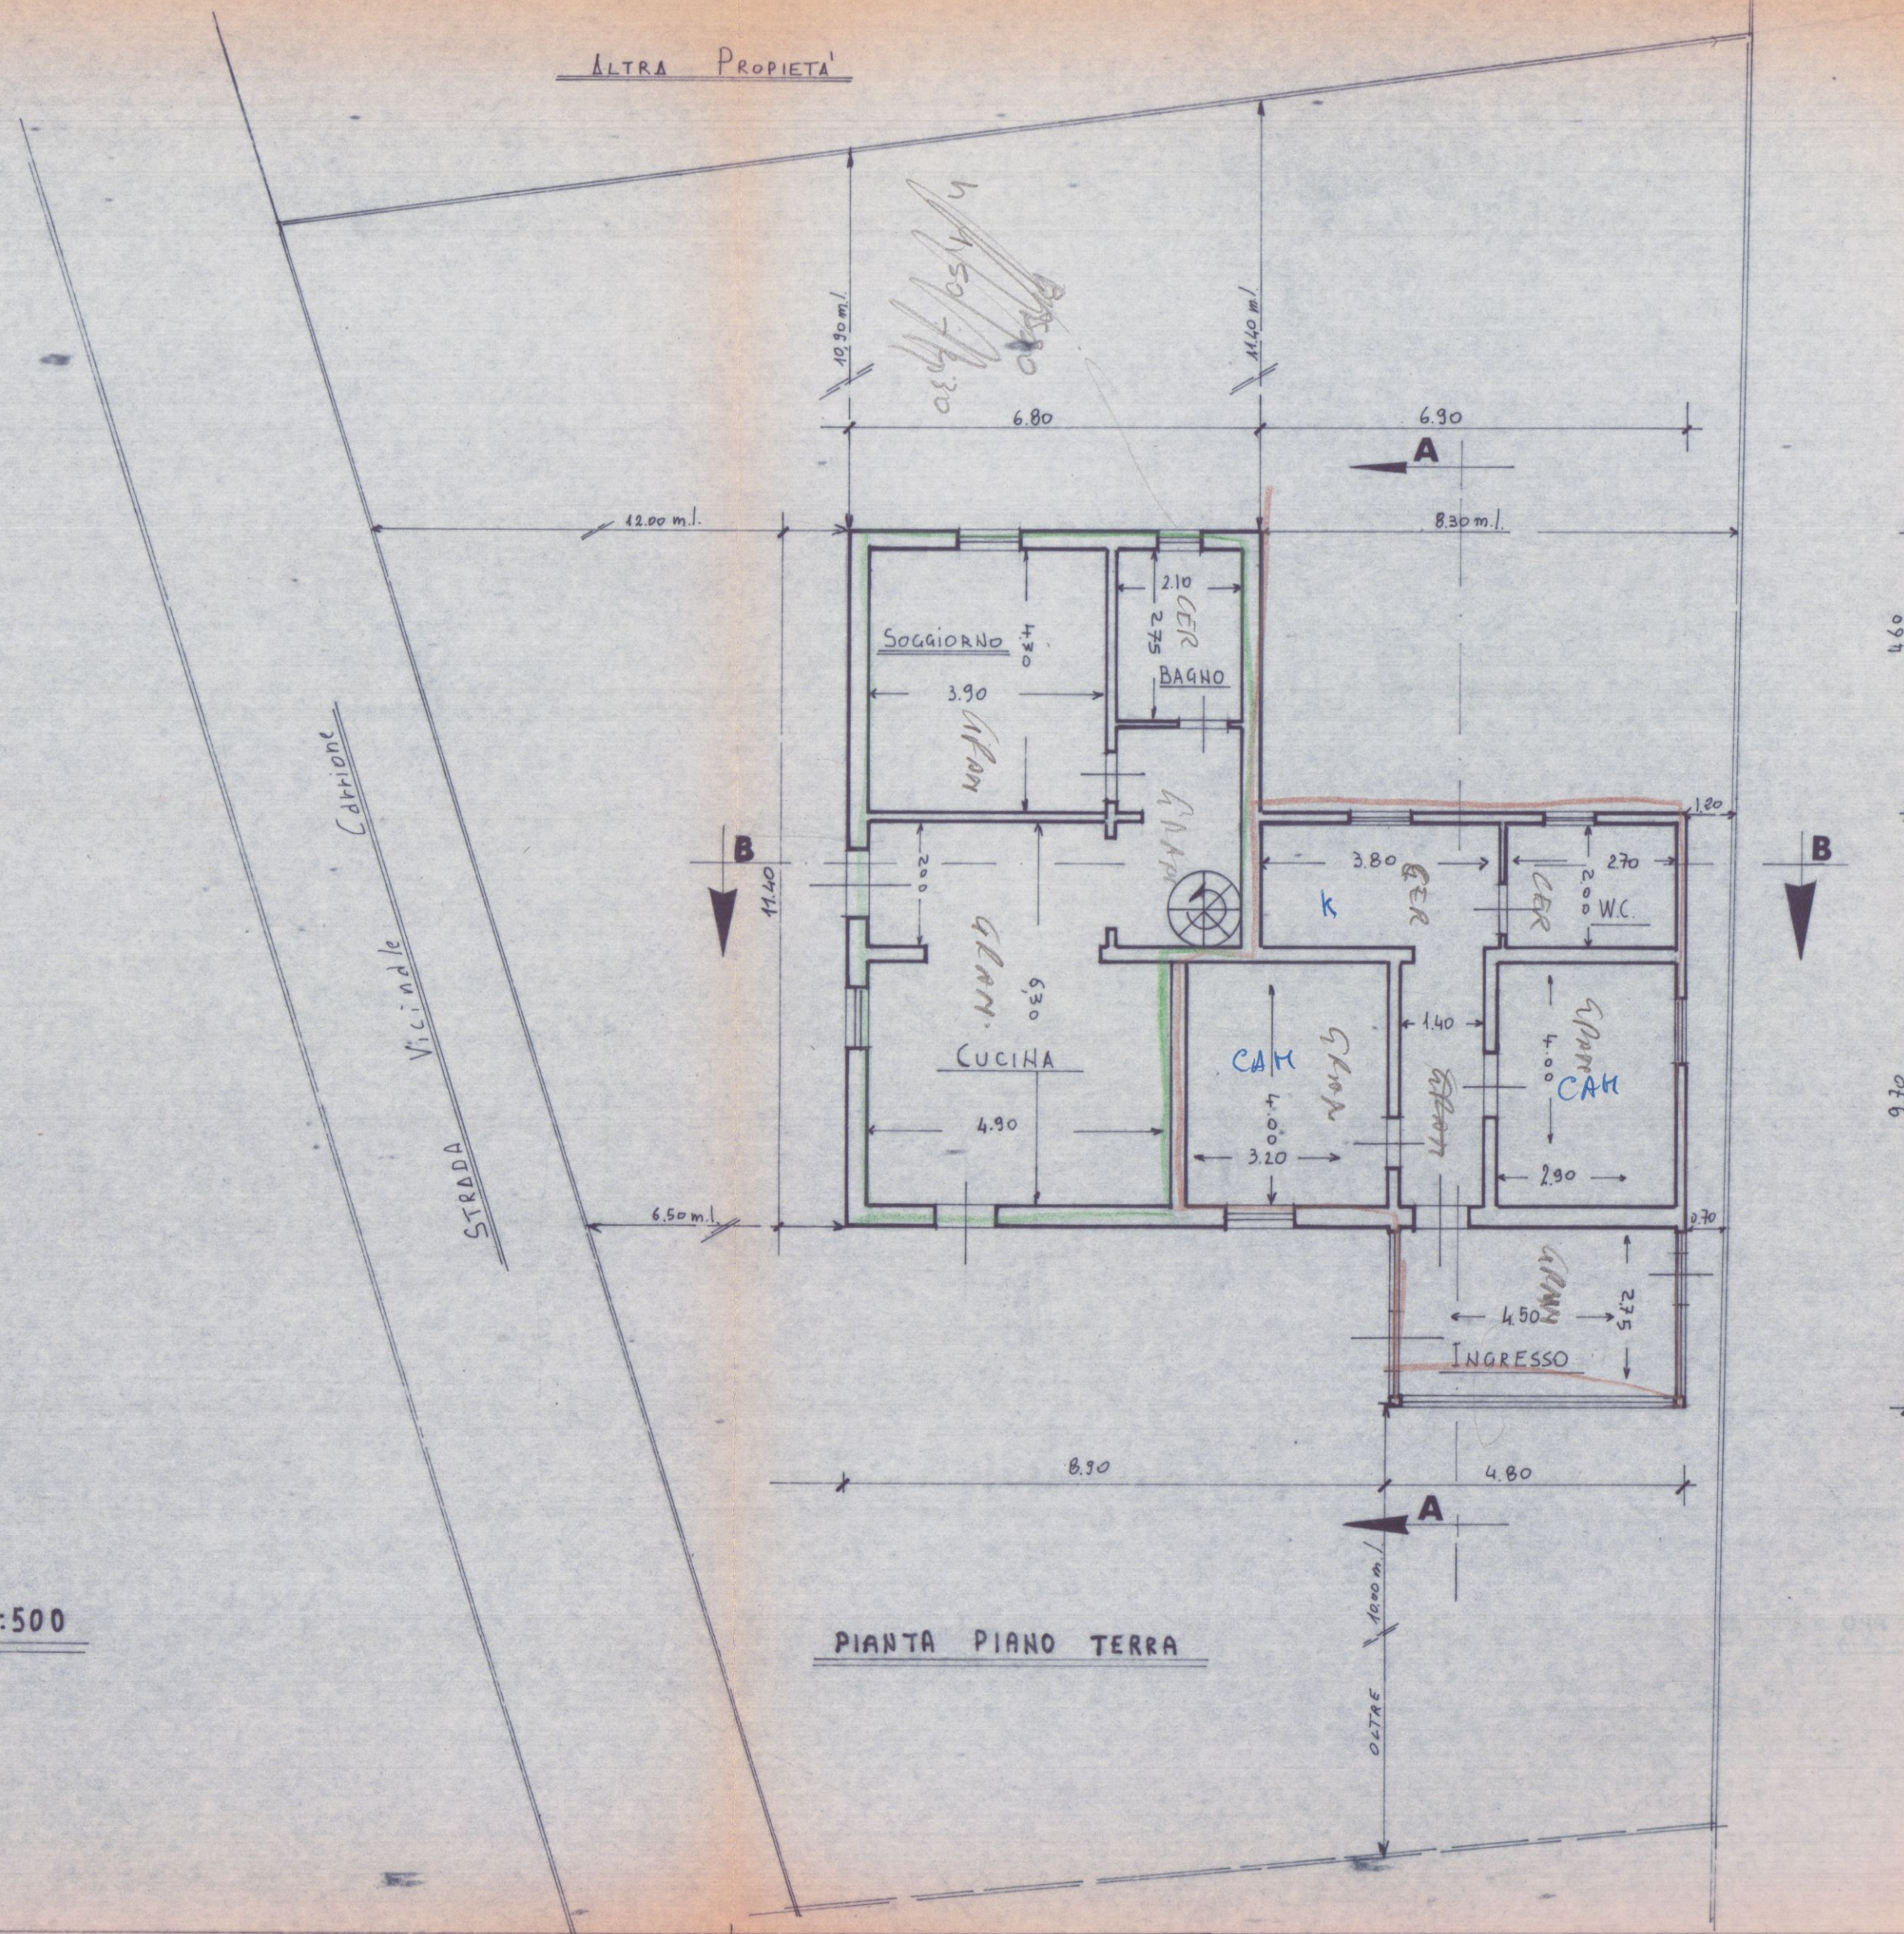

STUDIO TECNICO PROFESSIONALE GEOM. IVANO SQUASSONI -
VIA CAP. M. FICHELLO - 5.122 - 54036 - MARINA DI CARRARA -
C.F. N° - 302 001 3000 0012 - Tel. n° - 059.26.11 -

Descrizione - PROGETTO DI AMPLIAMENTO E DI
RIPACCINAMENTO SUPERFICIALE DI CASA DI CIVILE ABITAZIONE
IN LOCALITA' AVENIA VIA ANGENO SINISTRO


sig. - ANTONINI FRANCESCO & FERRARI TERESA

Dati Tavola: CALCOLO SUPERFICIE E VOLUMI ESISTENTI PROSPETTI
E SEZIONI
STATO ATTUALE


Scala 1:100

APPROVATO
7 DIC. 1988 CONTROLLATO
IL TECNICO


SOLUZIONE

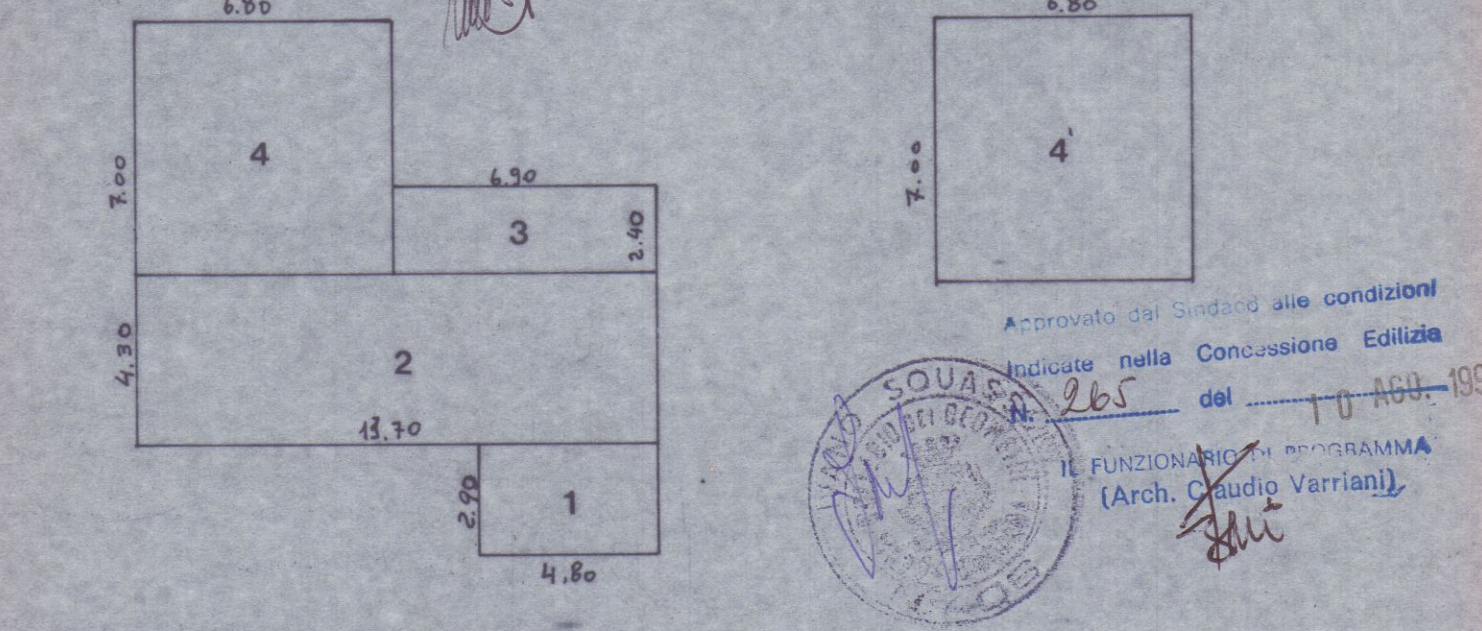


CALCOLO SUPERFICI e VOLUMI				
PIANO	N°	Sup. Parziale	Sup. Tot.	H.
TERRA	1	(4.80 x 2.95)	14.16	2.82
	2	(13.70 x 4.35)	59.59	3.40
	3	(6.90 x 2.45)	16.90	3.40
	4	(6.80 x 7.00)	47.60	3.40
TOT.		Sup. TOTALE = 138.25 mq		Vol. Tot = 461.84 m.c.
P. 1°	4	(6.80 x 7.00)	47.60	1.95
TOT		Sup. Tot. P. 1° = 47.60 mq		Vol. Tot P. 1° = 92.82 m.c.
		Sup. Tot. P.T + P. 1° = 185.85 mq		Vol. Tot. P.T + P. 1° = 554.66 m.c.

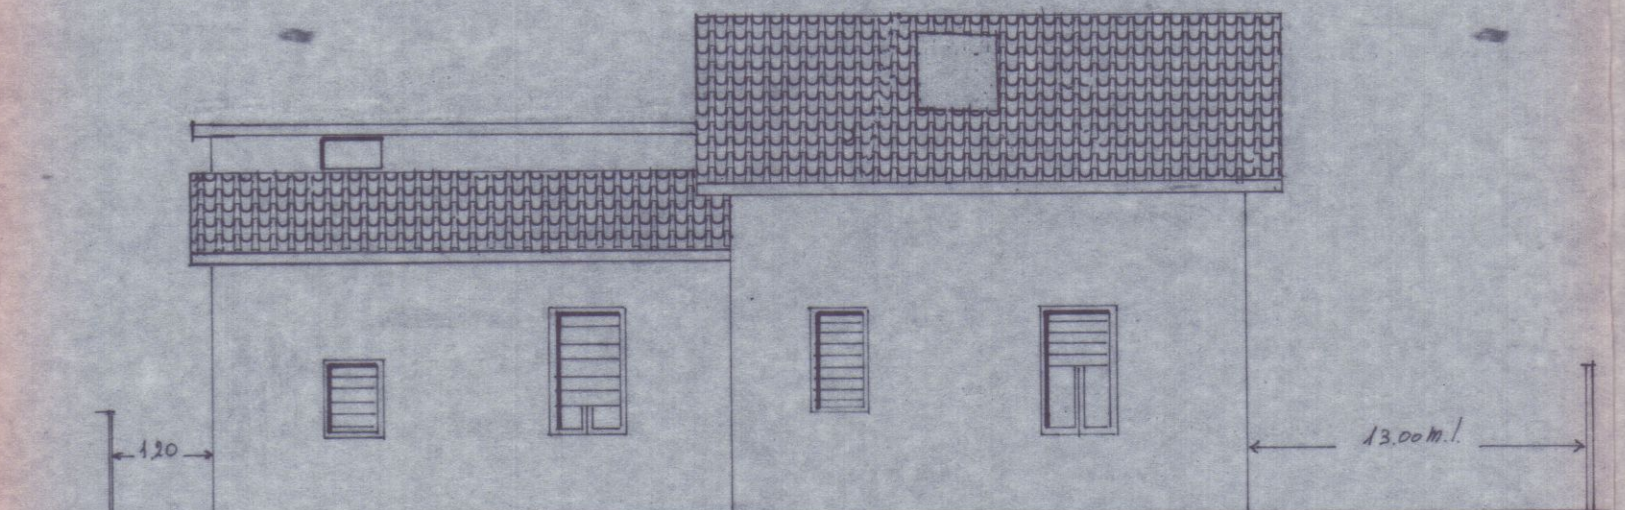


PROSPETTO NORD

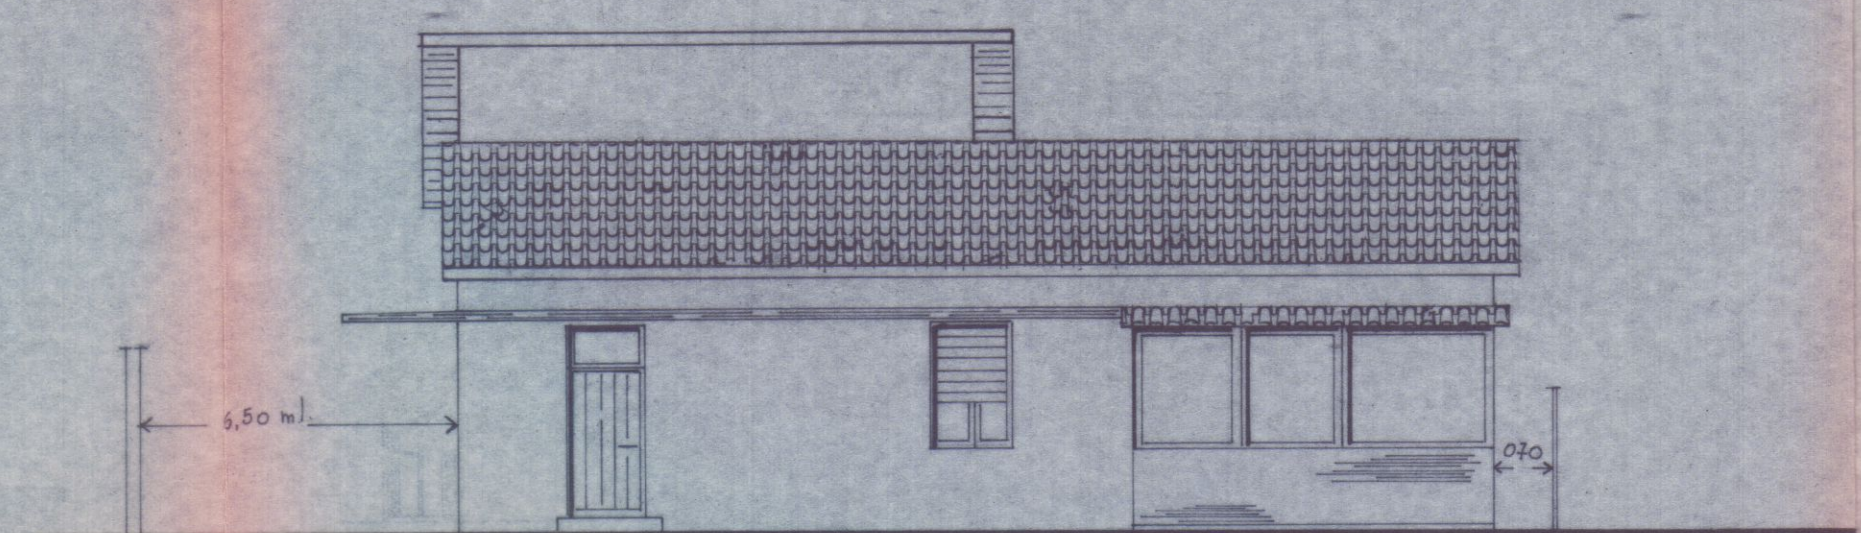


PROSPETTO SUD

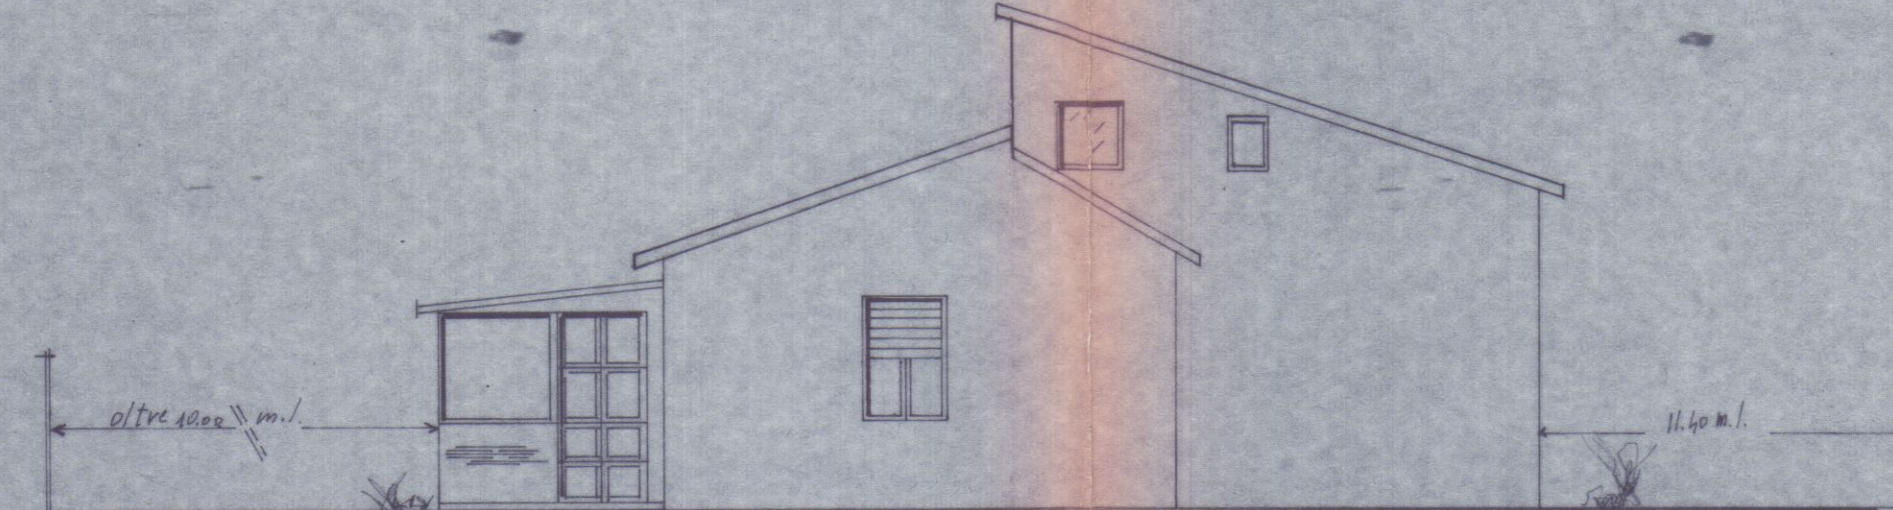


PROSPETTO EST

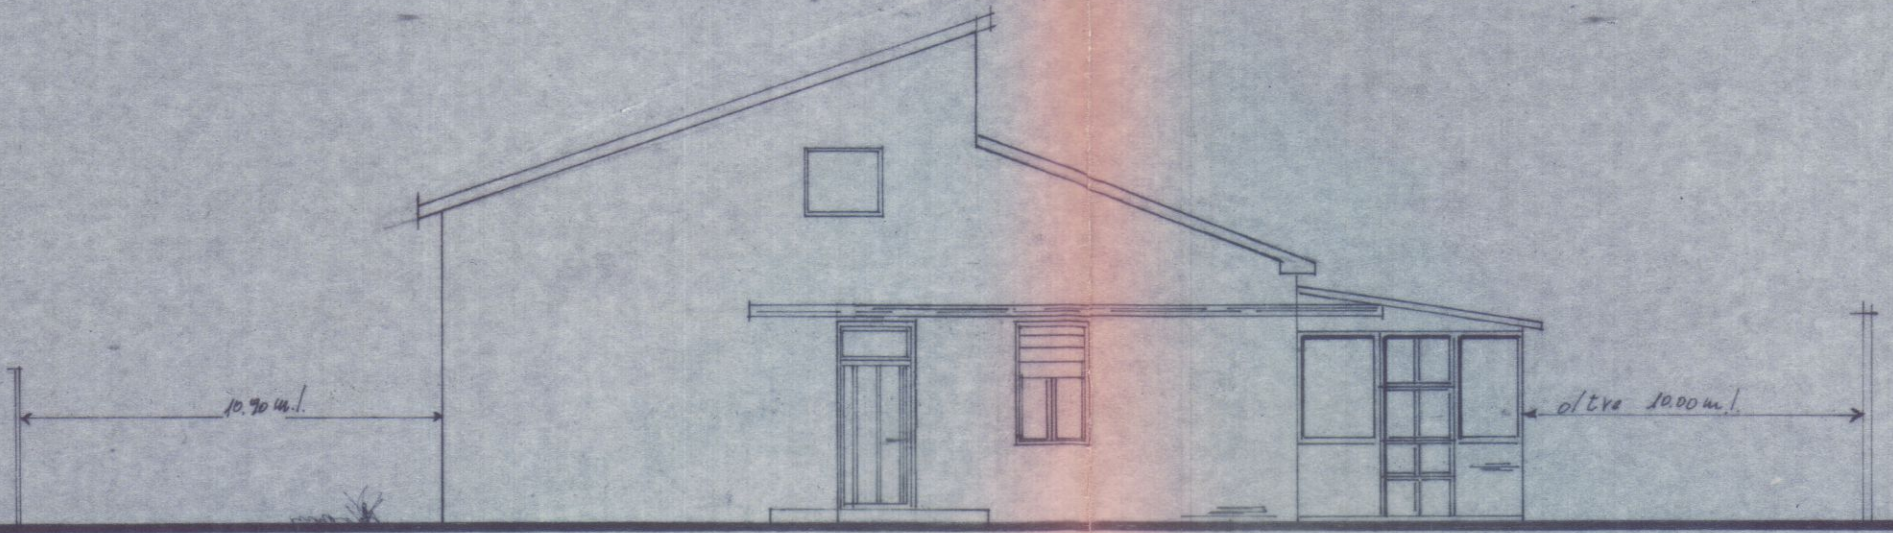

PROSPETTO OVEST

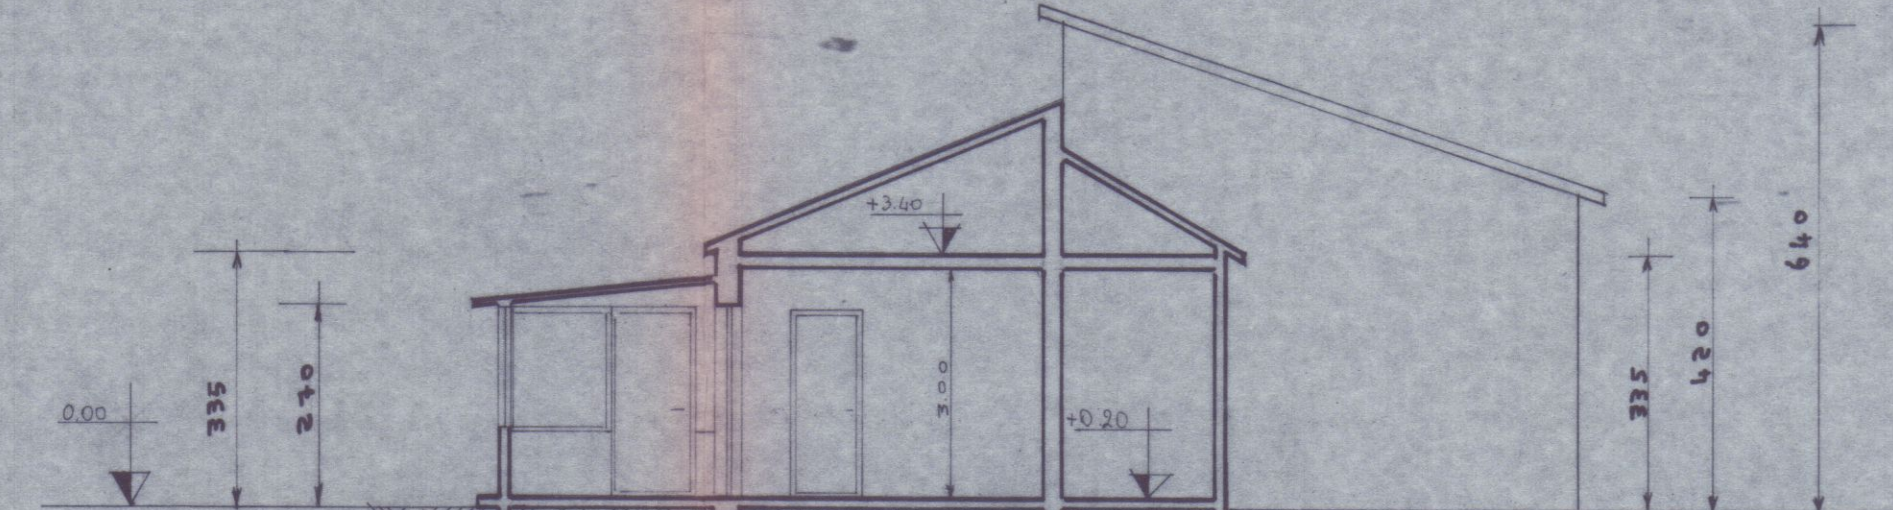

SEZIONE A-A

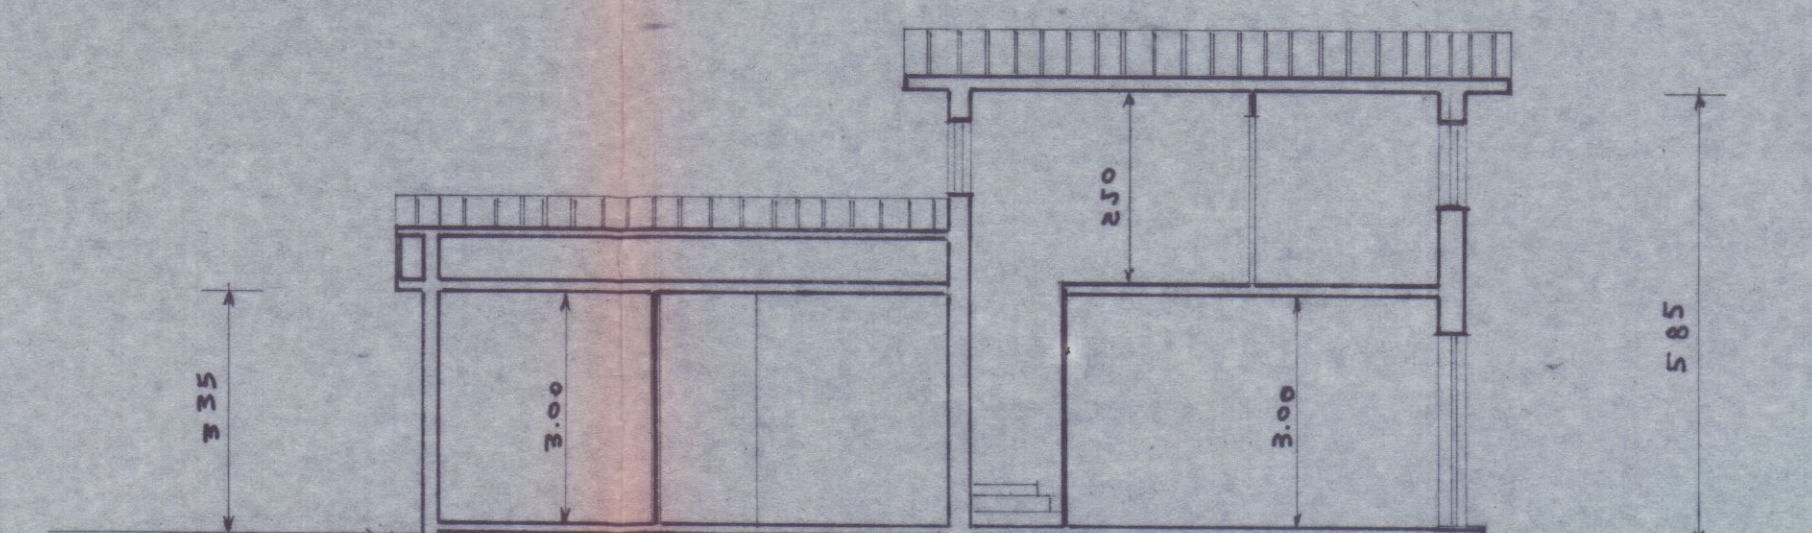

SEZIONE B-B

STUDIO TECNICO PROFESSIONALE GEM. IVANO SQUASSI - VIA CAP. N. FIORILLO - P. BA - 54014 - MARINA DI CARPI - C.P. N° 208 TEL. 0582 91120 - Tel. - 51.26.11

Descrizione - PROGETTO DI AMPLIAMENTO E RIPIACCIAMENTO COPERTURA DI CASA DI CIVILE ABITAZIONE IN LOCALITA' AVVERA VIA ABBIATE SIMONE

Aut. - ANTONINI FRANCESCO & FERRARI TERESA

STATO DI PROGETTO

Dati Tecnici: SVILUPPO PLAN, PIANTE BASI E TETTO


Scala: 1:500 / 1:100

APPROVATO




7 DIC. 1988

CONTROLLATO IL TECNICO

2^a SOLUZIONE

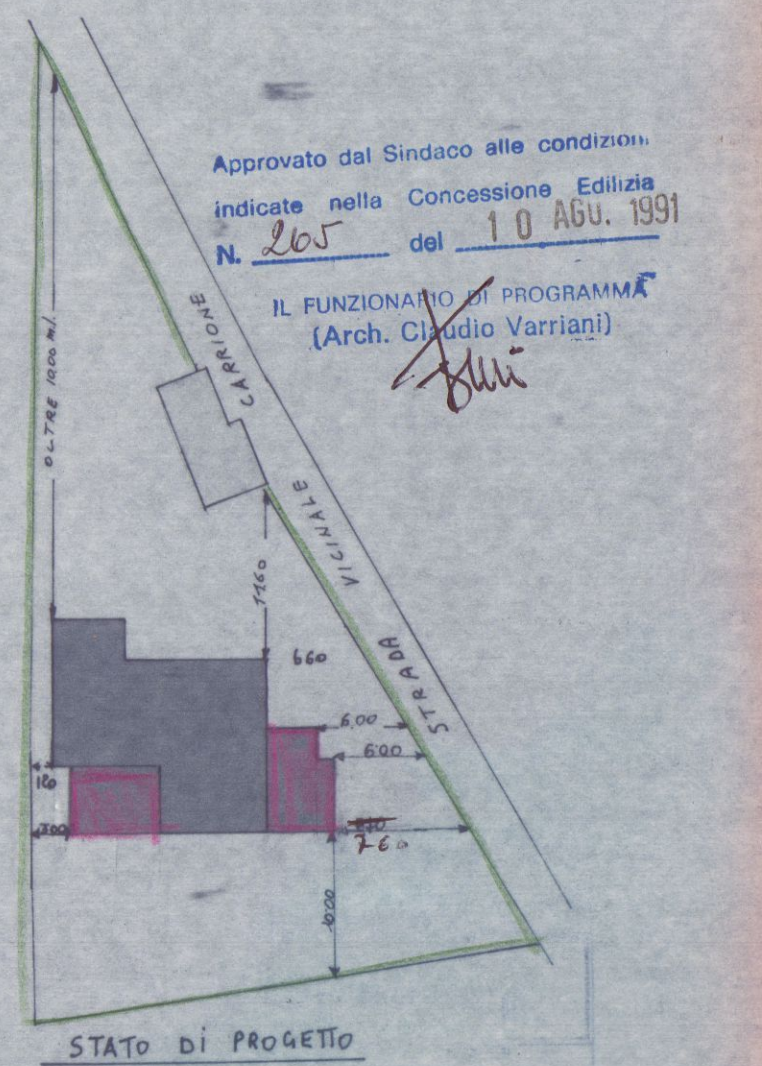

SVILUPPO PLANIMETRICO SC. 1:500

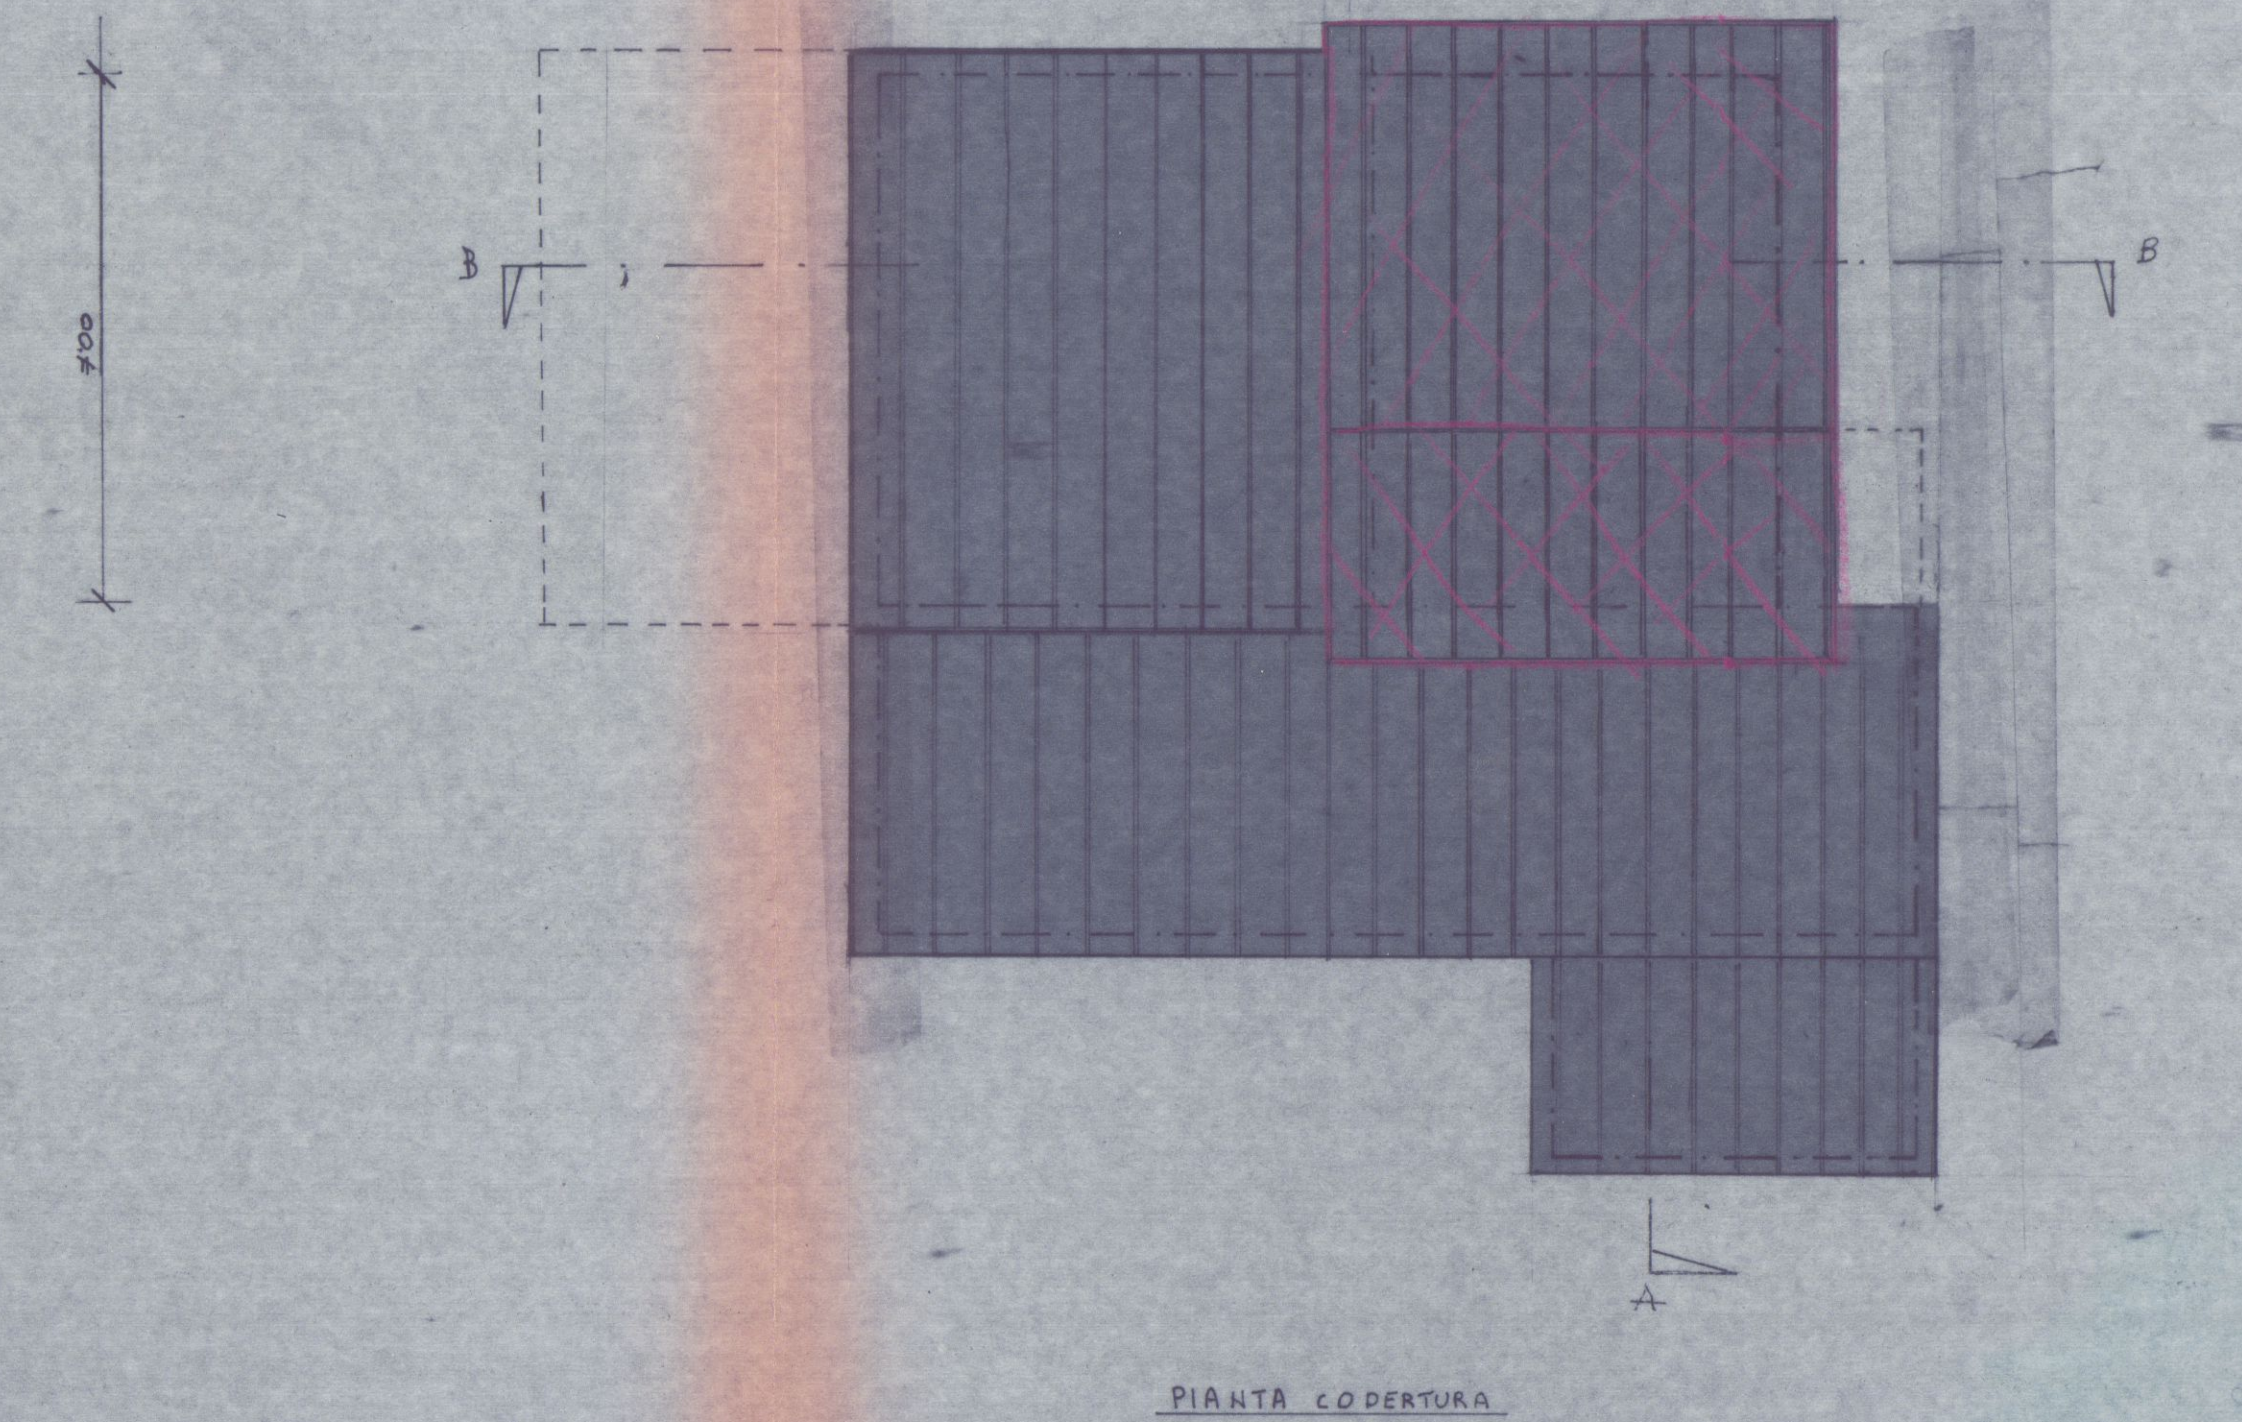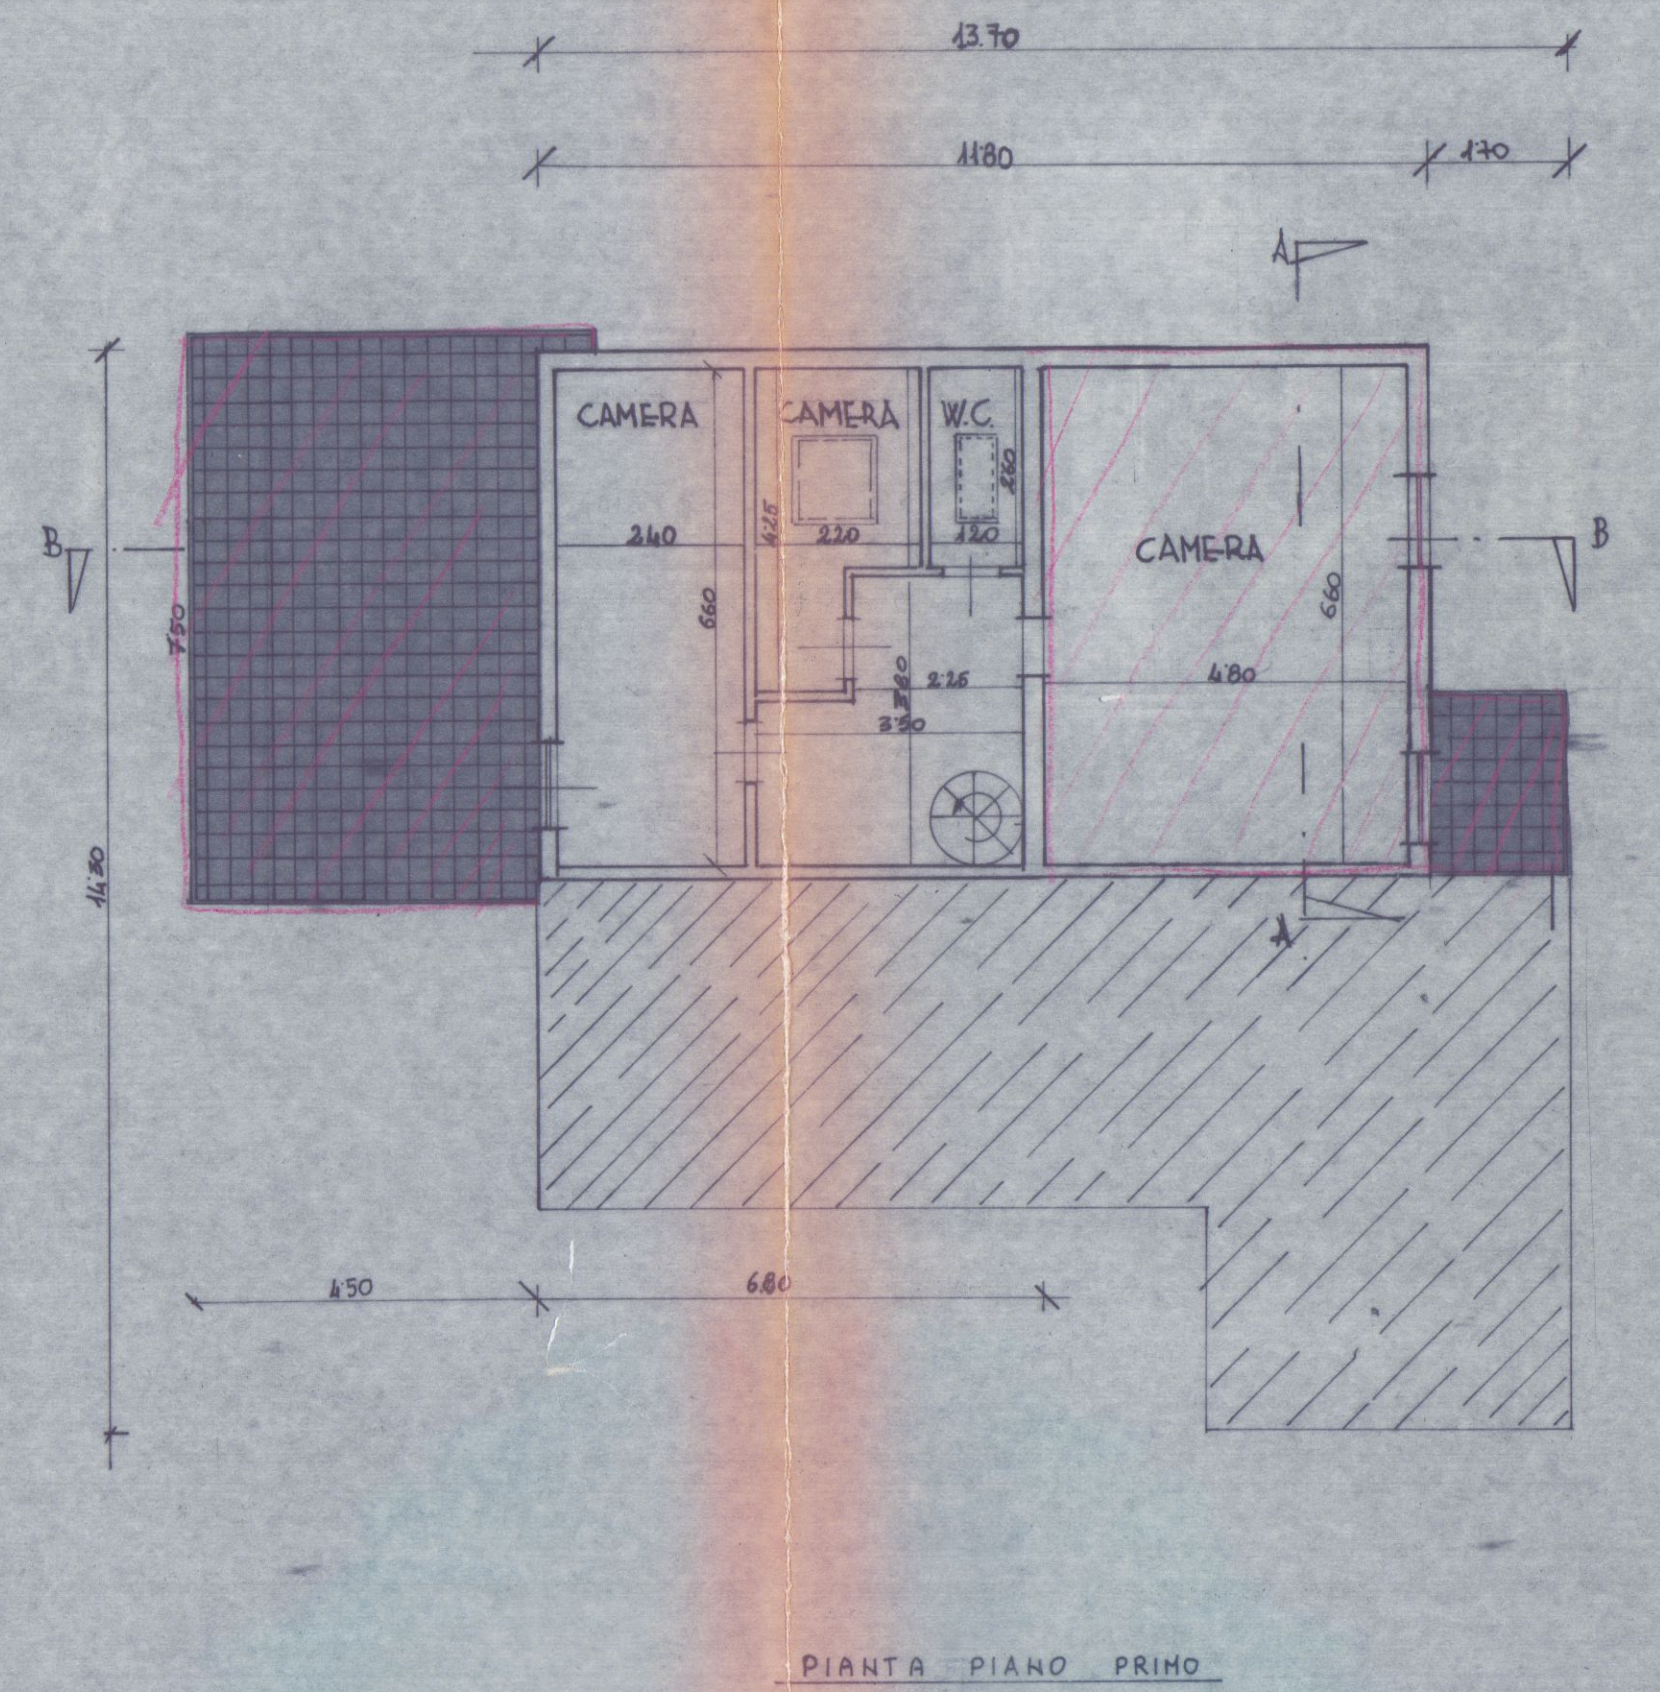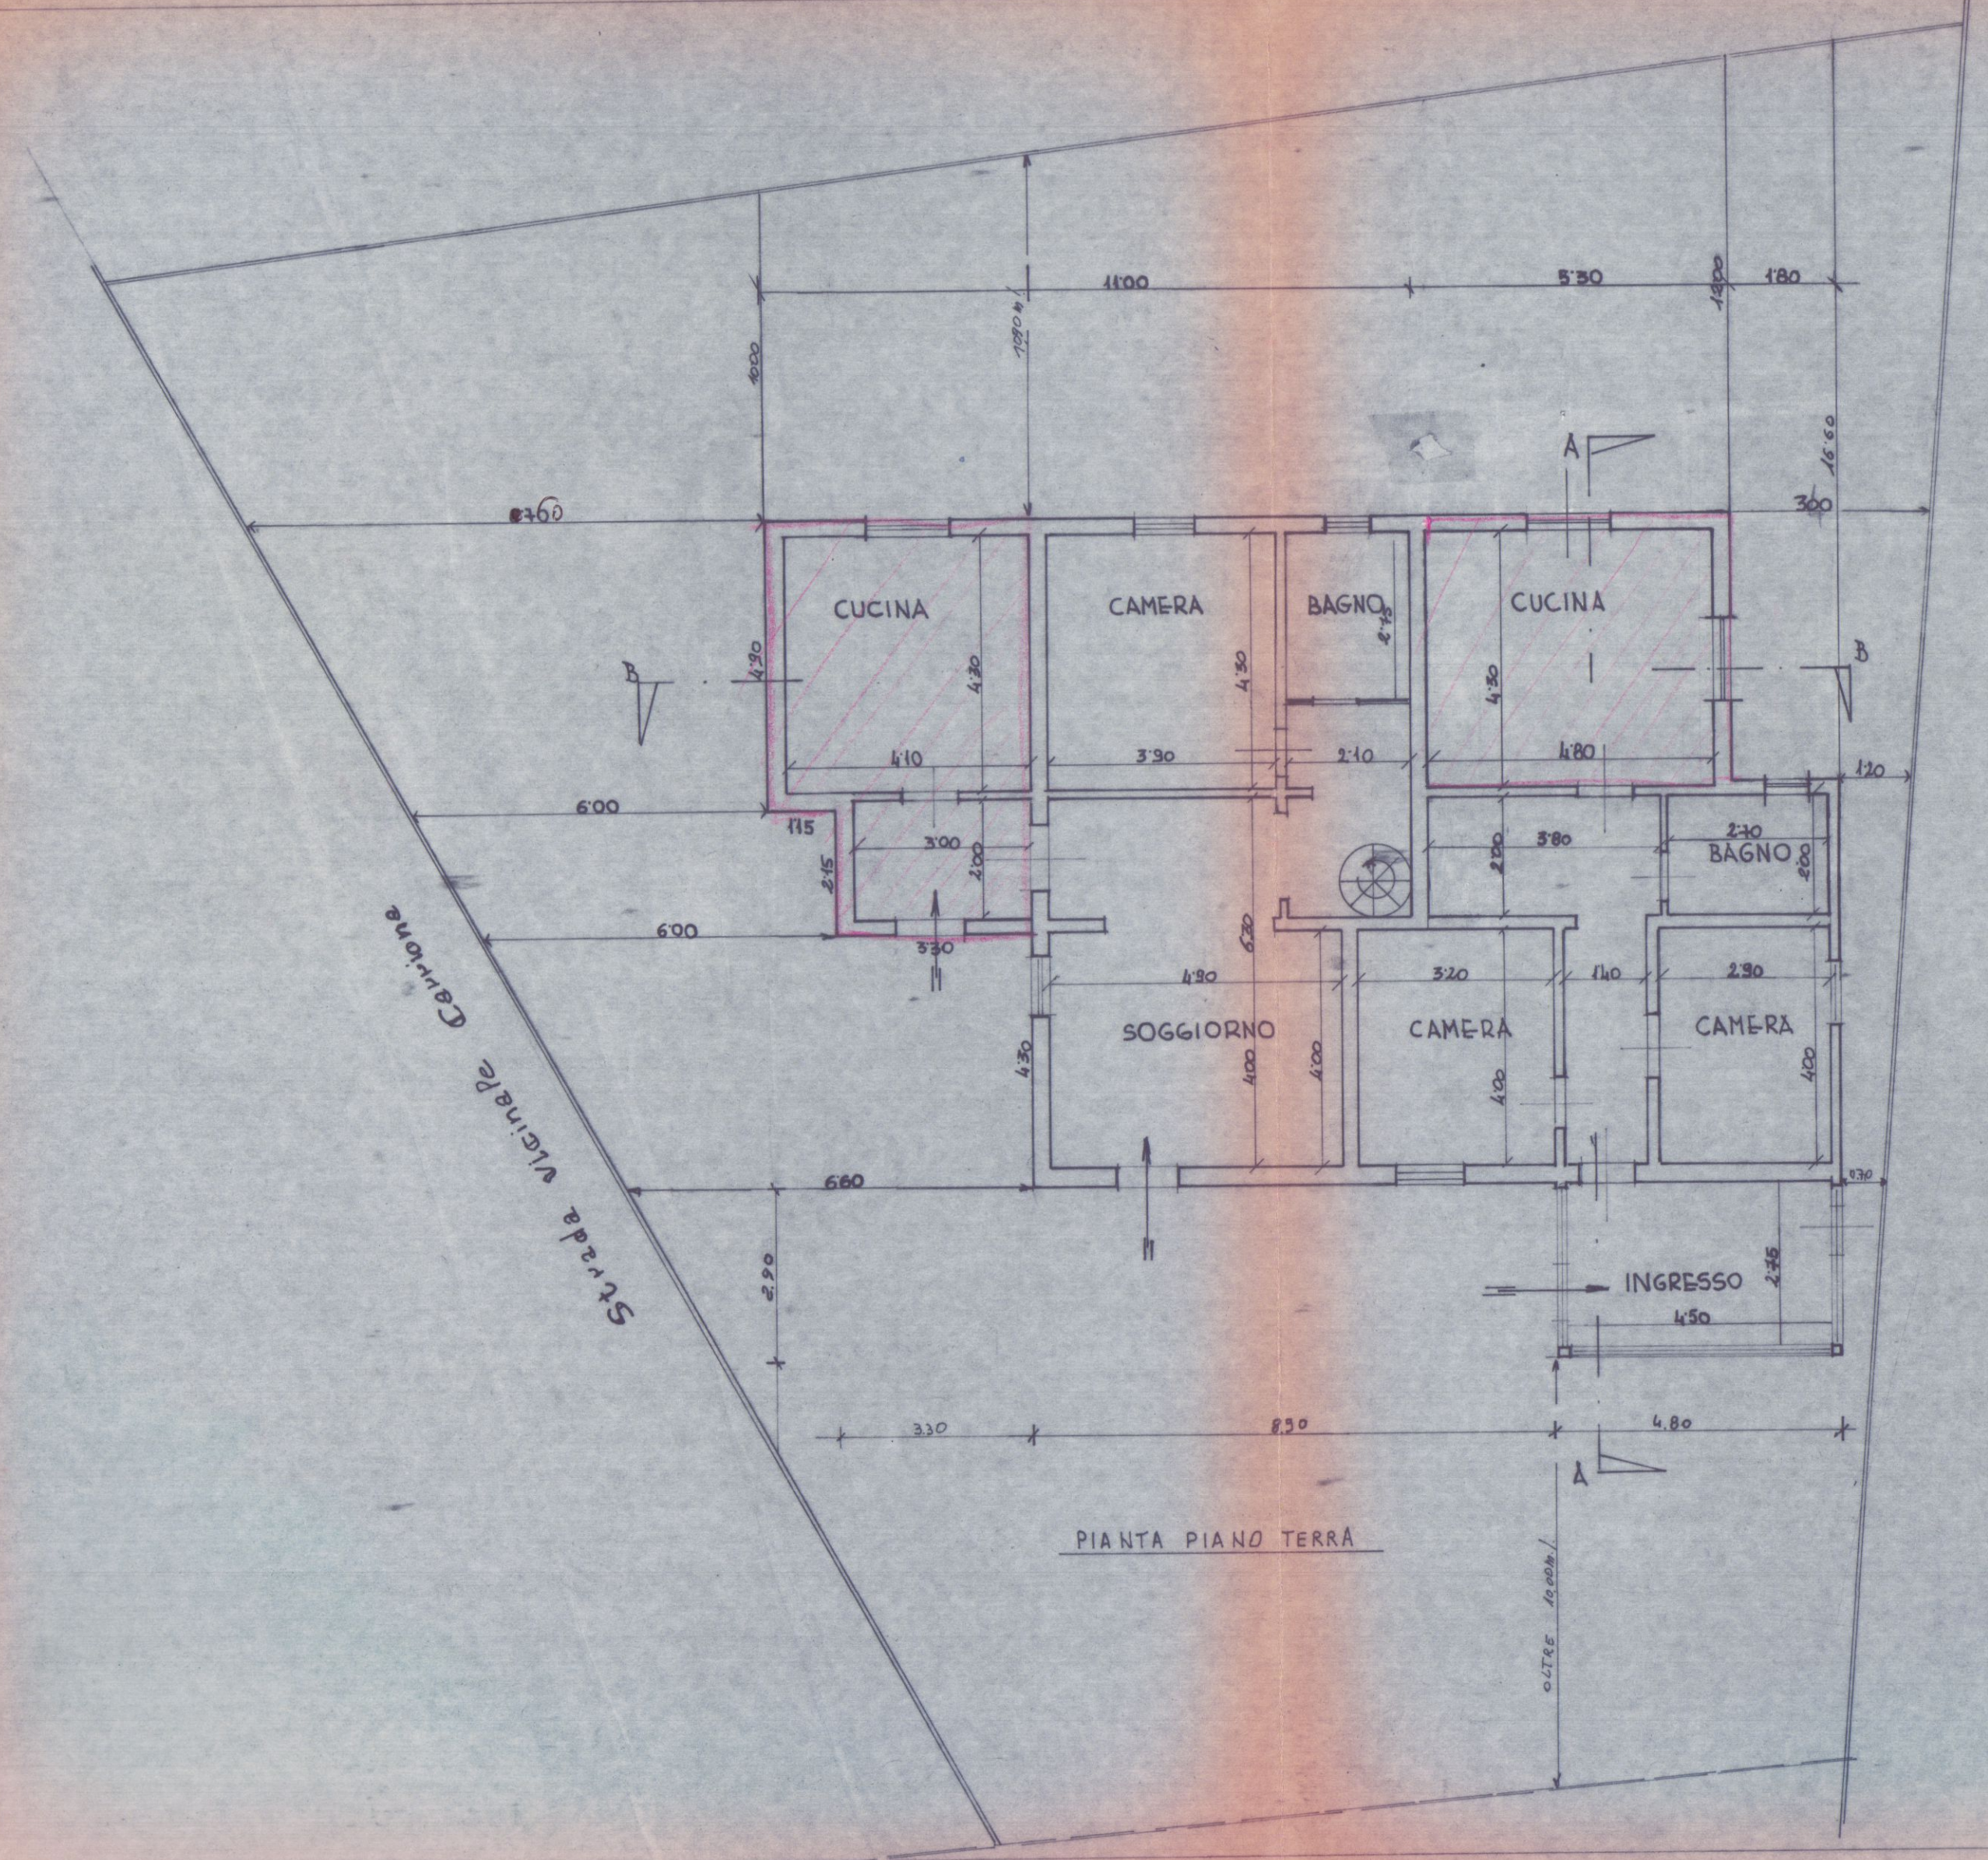

STUDIO TECNICO PROFESSIONALE GEOM. IVANO SQUASSONI

VIA CAP. M. PIORILLO- 9.Bis - 54036 - MARINA DI CARRARA -

C.P. N°- 54032 54032 54032 - Tel. n°-63.26.11-

Descrizione - PROGETTO DI AMPLIAMENTO E DI RIFACIMENTO COPERTURA DI CASA DI CIVILE ABITAZIONE IN LOCALITA' AVENZA VIA ARGINE SINISTRO

Sig- ANDREONI FRANCESCO e FERRARI TERESA

Dati Tavola: CALCOLO SUPERVOL. PROSPETTI E SEZIONI Scala 1:400

STATO DI PROGETTO




APPROVATO P.T. 7 DIC. 1988

CONTRATTO IL 10 AGO. 1991

2^a SOLUZIONE




Approvato dal Sindaco alle condizioni indicate nella Concessione Equizia N. 265 del 10 AGO. 1991

IL FUNZIONARIO AL PROGRAMMA (Arch. Claudio Varriani)

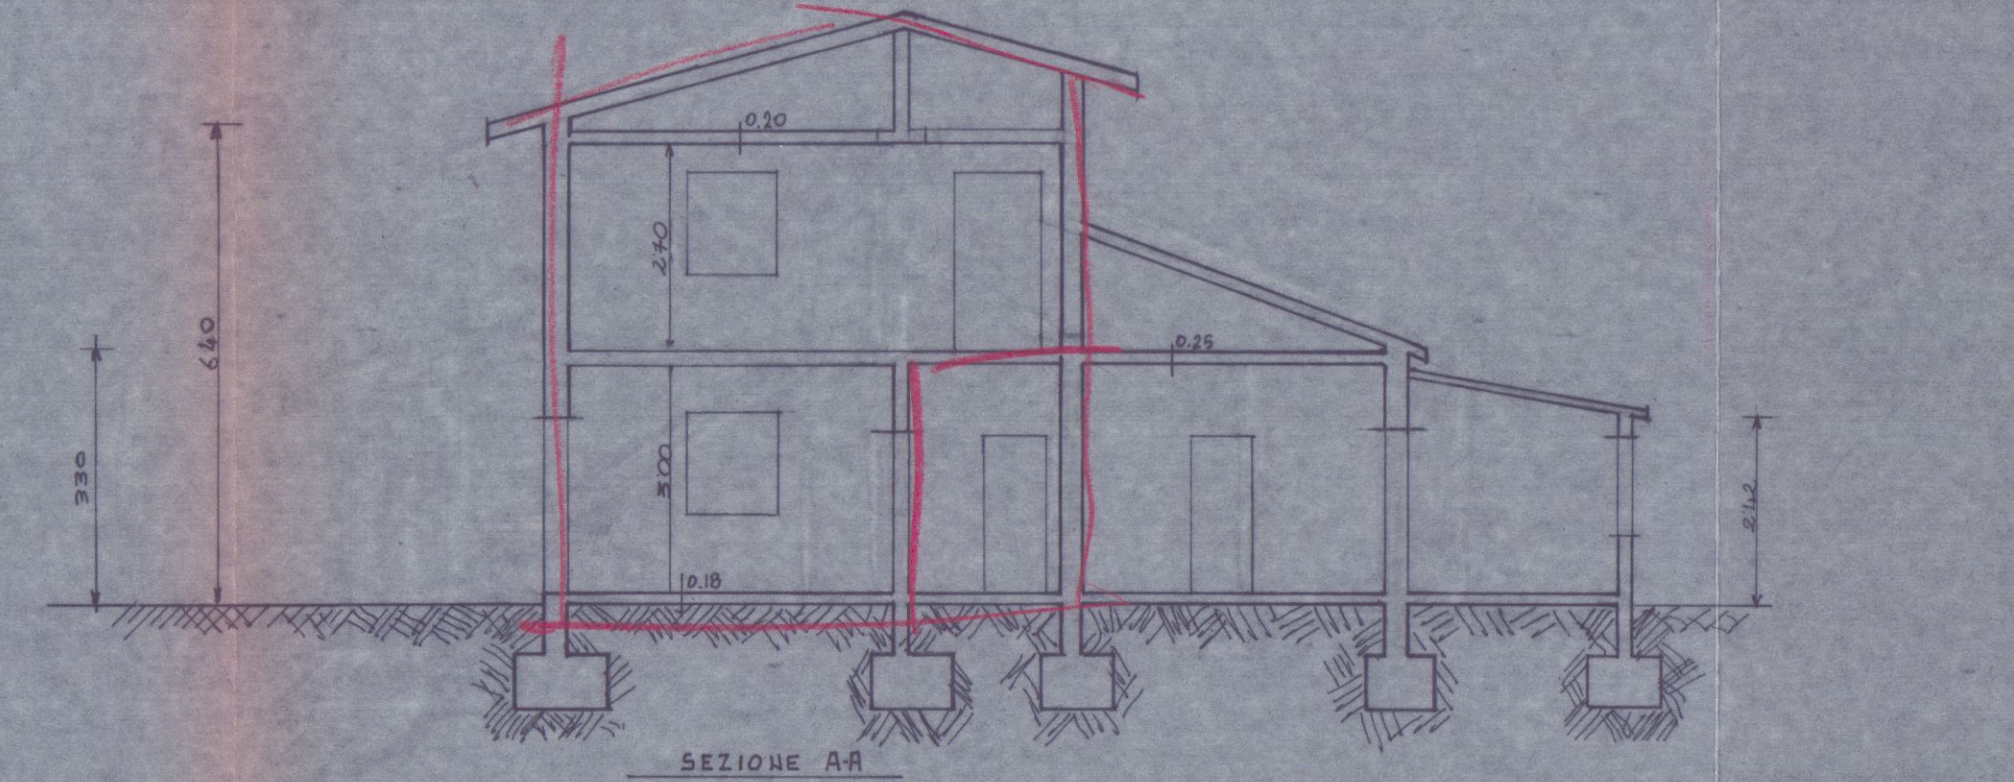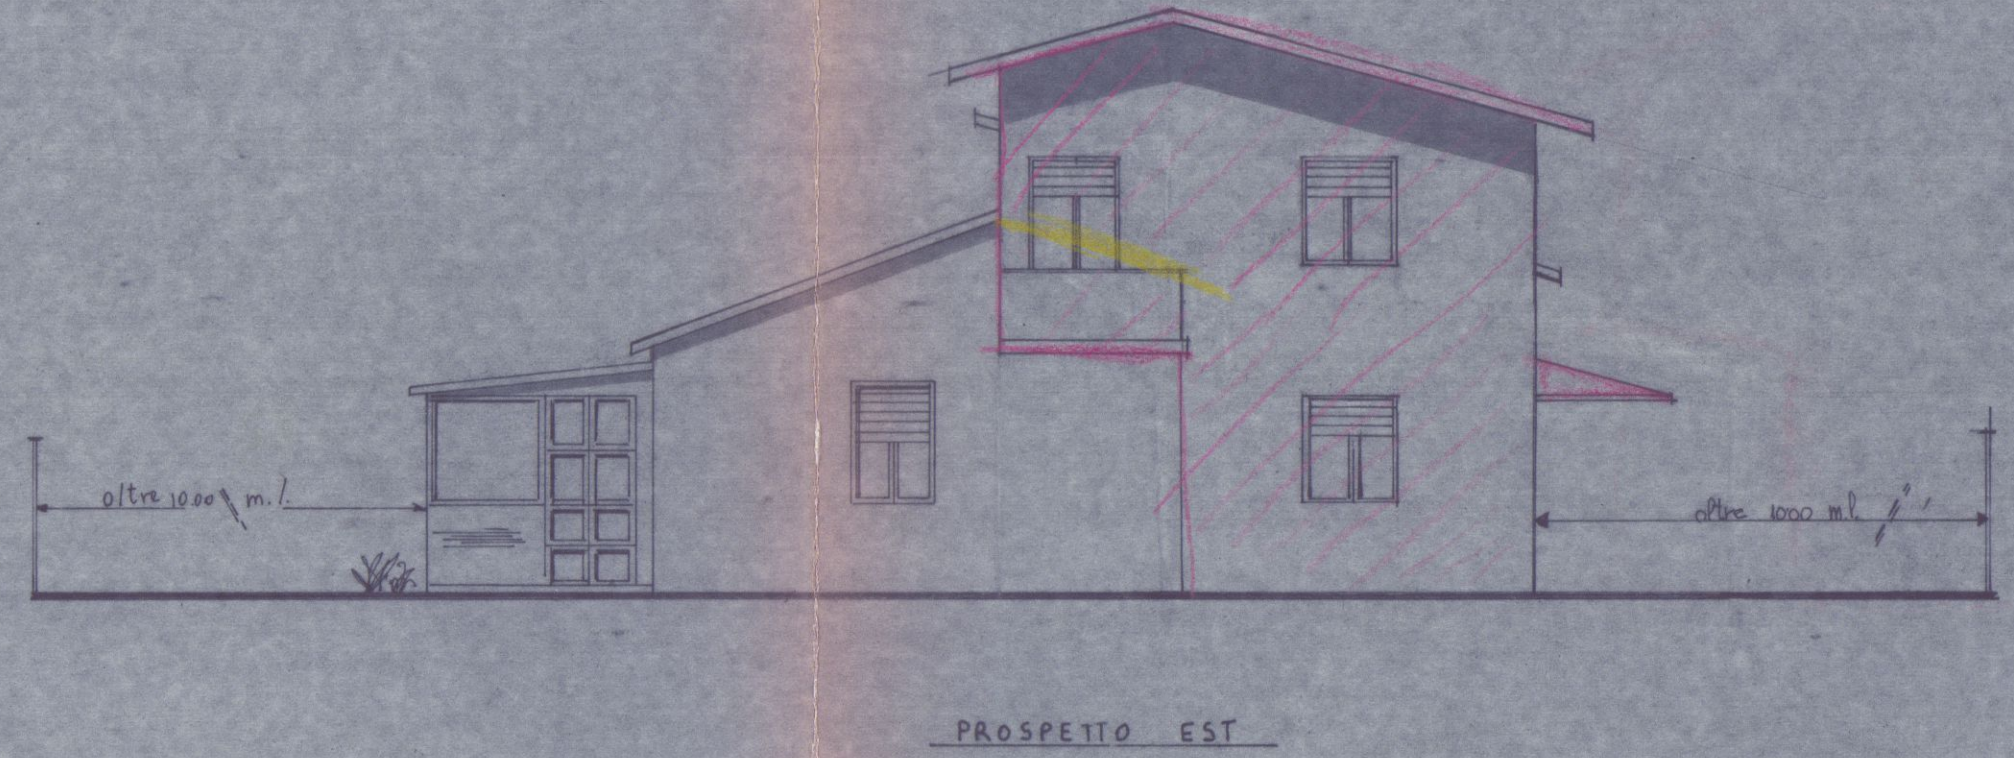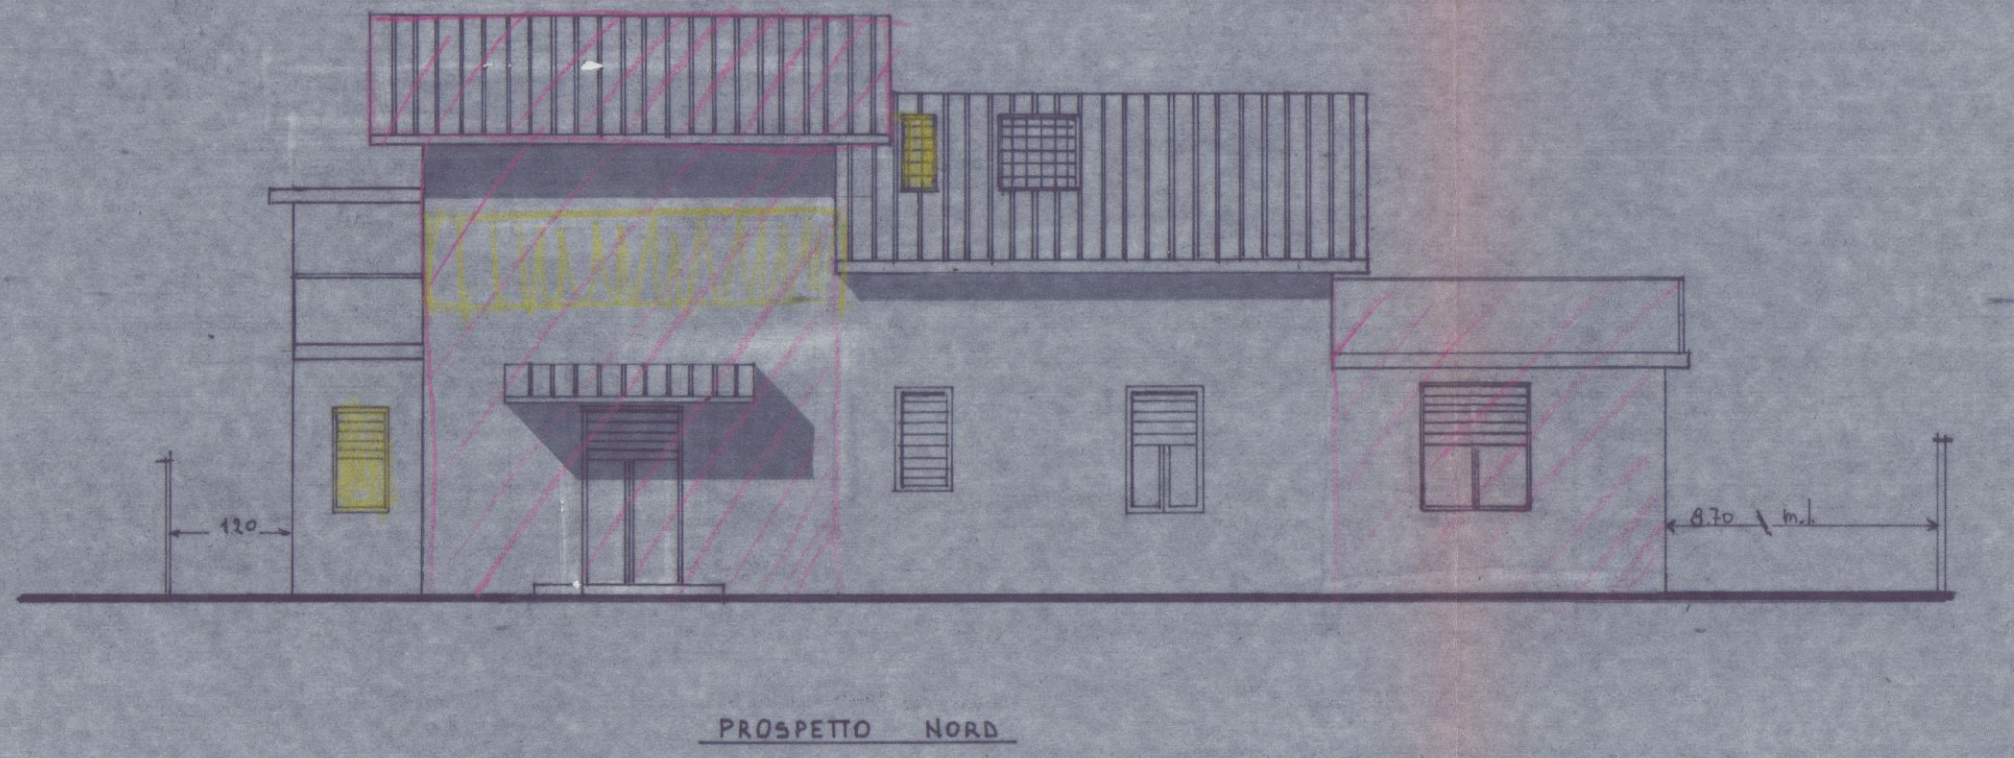

CALCOLO SUPERFICIE E VOLUMI DI PROGETTO

PIANO	n°	SUR. Parziale	SUR. Tot.	H.	VOLUME
P. TERRA	5	(460x510)	2346	3'00	70'38
	6	(450x440)	1980	3'00	59'40
	7	(330x210)	792	3'00	23'76
TOT.		SUPERFICIE TOTALE= 5118 m ²			VOLUME TOT= 153'54 m ³
P. 1°	5'	(720x510)	3672	2'70	99'14 m ³
TOT.		SUPERFICIE TOTALE= 3672 m ²			VOLUME TOTALE= 99'14 m ³
SUR. TOT. P. 1° + P.T.		5118+3672=8790			VOL. TOT. P. 1° + P.T.= 252'68 m ³

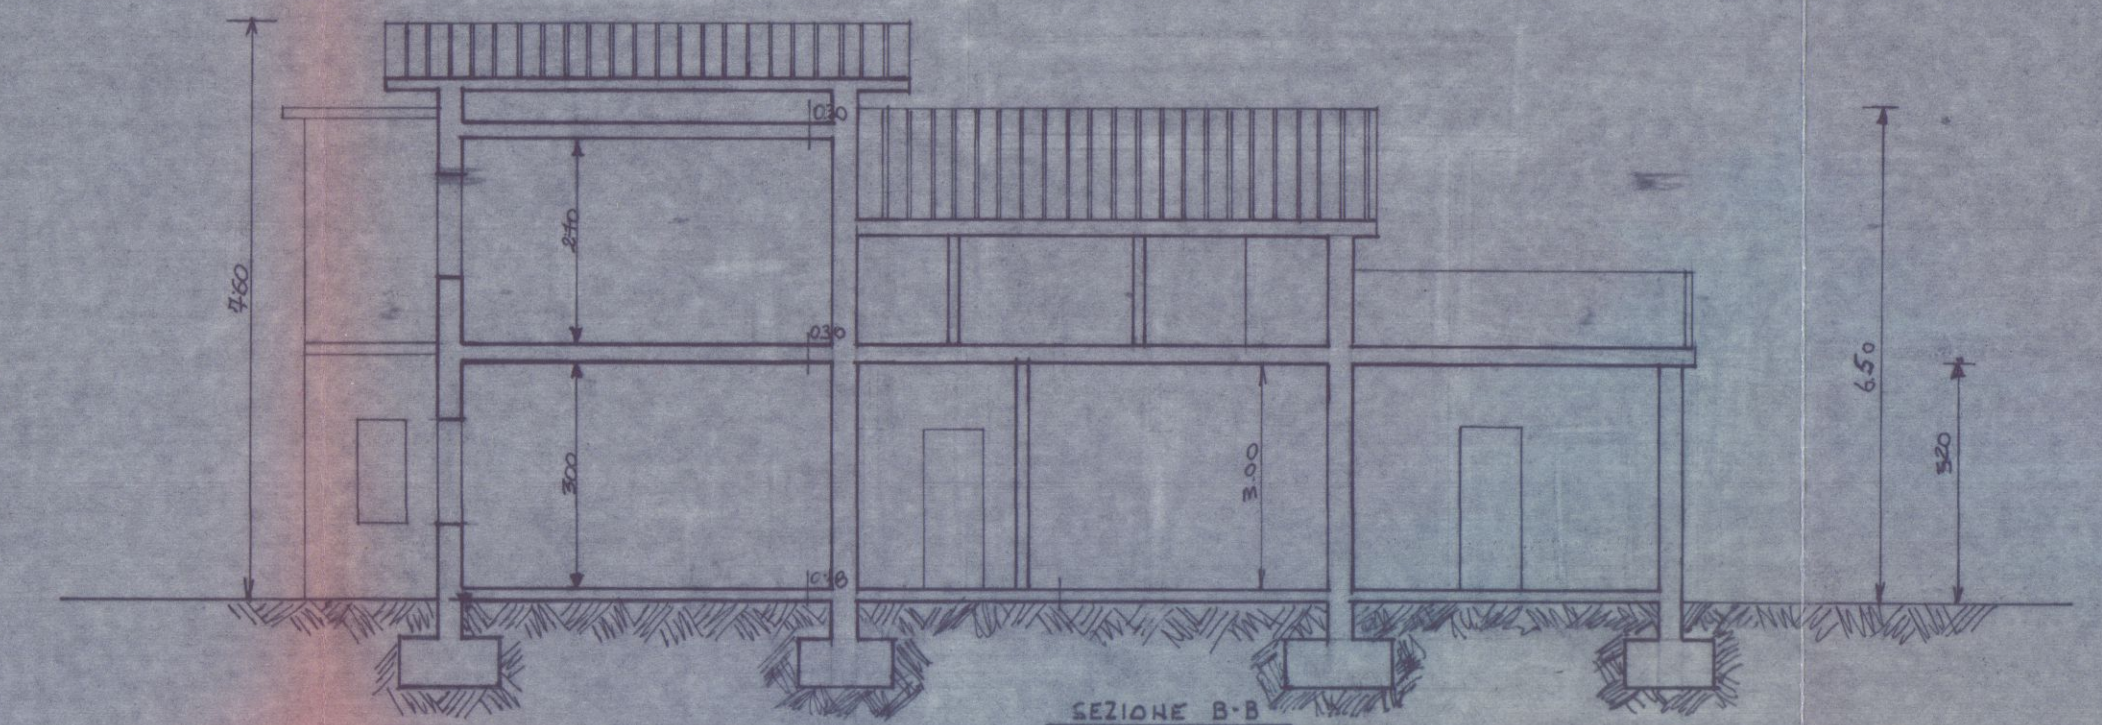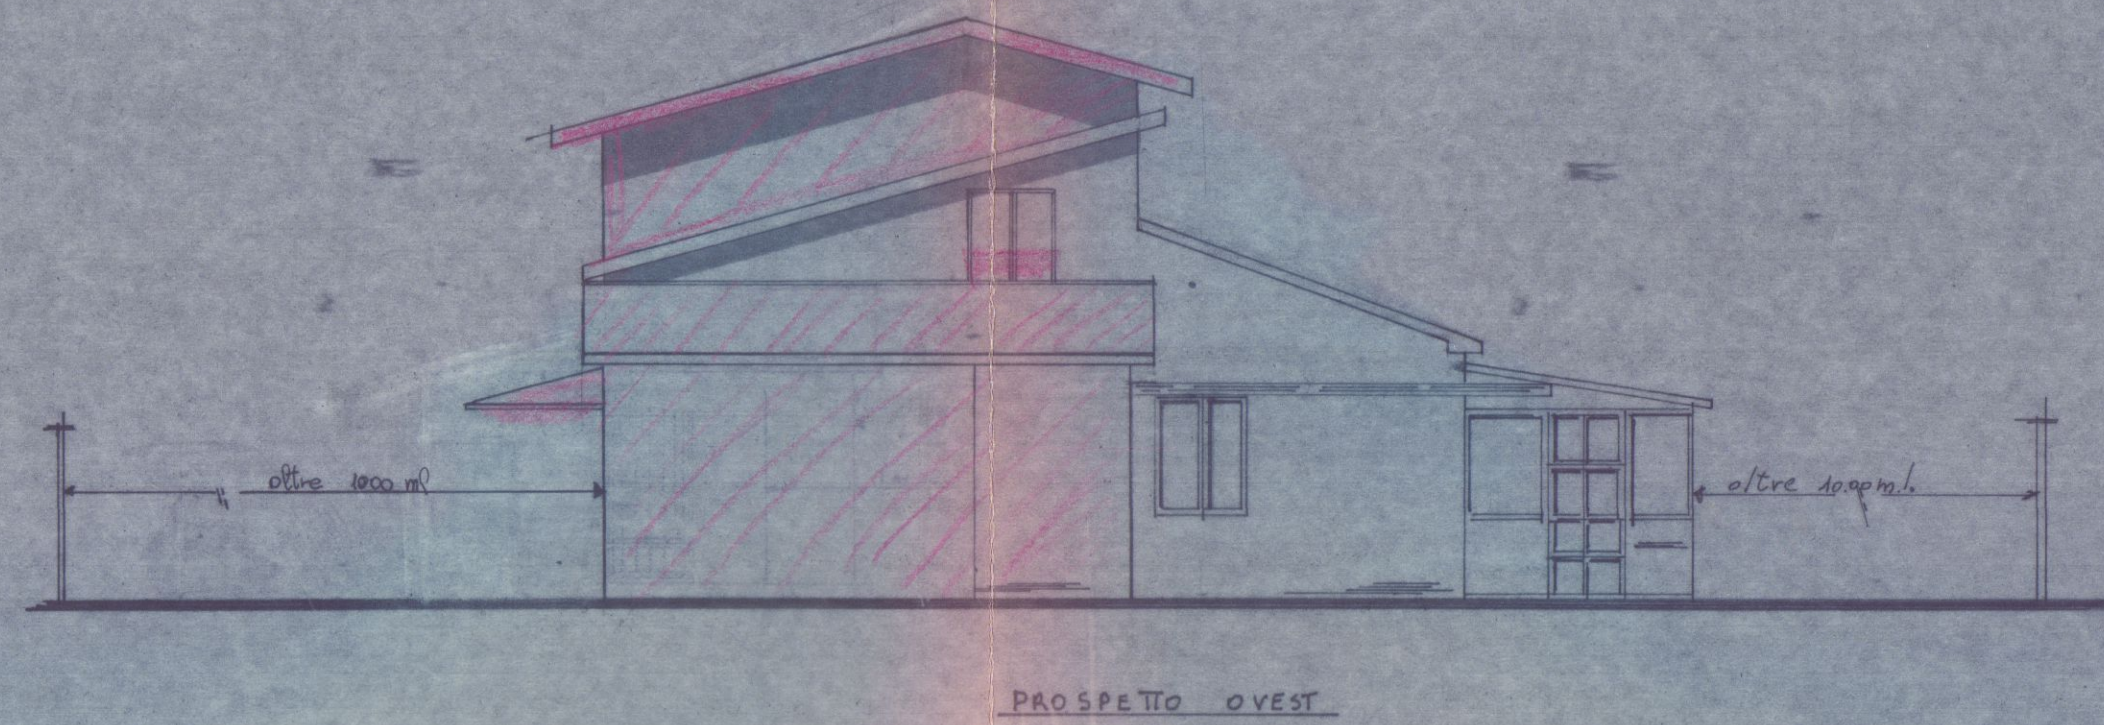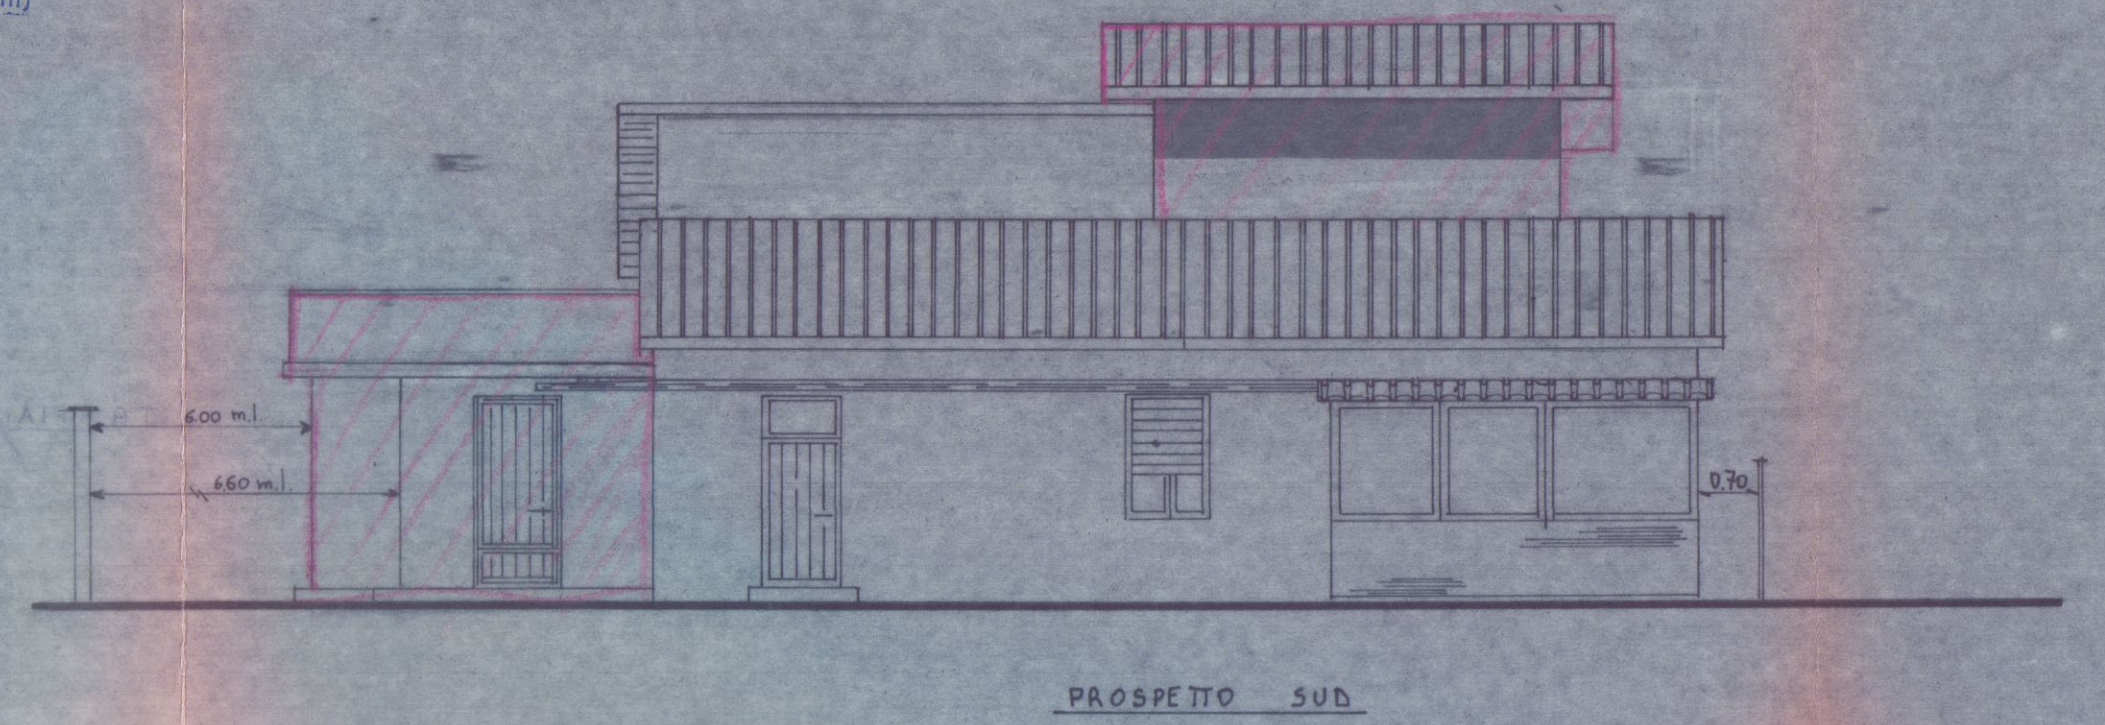

STUDIO TECNICO PROFESSIONALE GEOM. IVANO SQUASSONI-
VIA CAP. M. FIORILLO- 9.bis - 54036 - MARINA DI CARRARA -
C.F. N°- SOS VNI 50802 BR32G - Tel. n°-63.26.11-

Descrizione - PROGETTO DI AMPLIAMENTO E DI
RIPACCIMENTO COPERTURA DI CASA DI CIVILE ABITAZIONE
IN LOCALITA'AVENZA VIA ARGINE SINISTRO


Fig- ANDREONI FRANCESCO e FERRARI TERESA

Dati Tavola: CALCOLI SUP. E VOL. ESISTENTI PROSPETTI
ESERZIONI
STATO ATTUALE


Scale 1:100

**SOLUZIONE
SOSPESO**


CALCOLO SUPERFICI e VOLUMI					
PIANO	N°	Sup. Parziale	Sup. Tot.	H.	VOLUME
TERRA	1	(4,80x2,95)	44,16	2,82	39,93
	2	(13,70x4,35)	59,57	3,40	20,240
	3	(6,90x2,45)	16,90	3,40	57,47
	4	(6,80x7,00)	47,60	3,40	161,84
Tot.		SUP. TOTALE = 138,25 mq			VOL. Tot = 461,84 m.c.
P.1°	4'	(6,80x7,00)	47,60	1,95	92,82
Tot		SUP. Tot. P.1° = 47,60 mq			VOL. Tot P.1° = 92,82 m.c.
		SUP. Tot. P.T+P.1° = 185,85 mq			VOL. Tot. P.T+P.1° = 554,66 m.c.

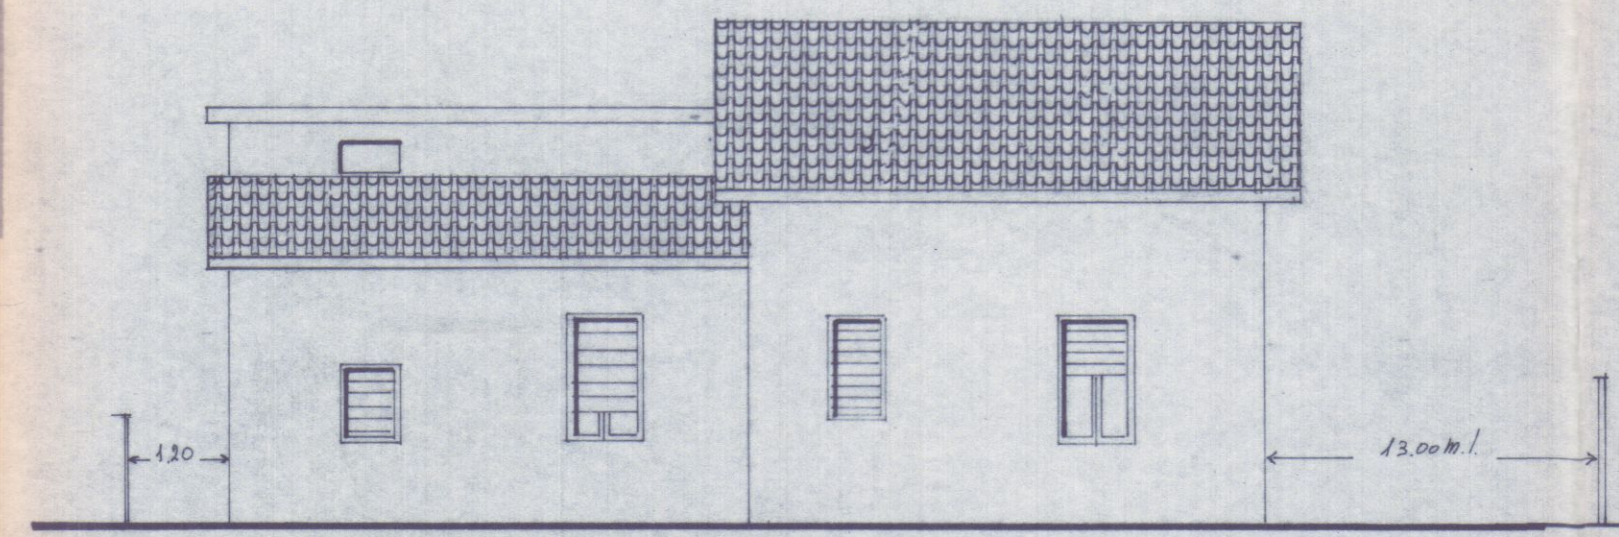


PROSPETTO NORD

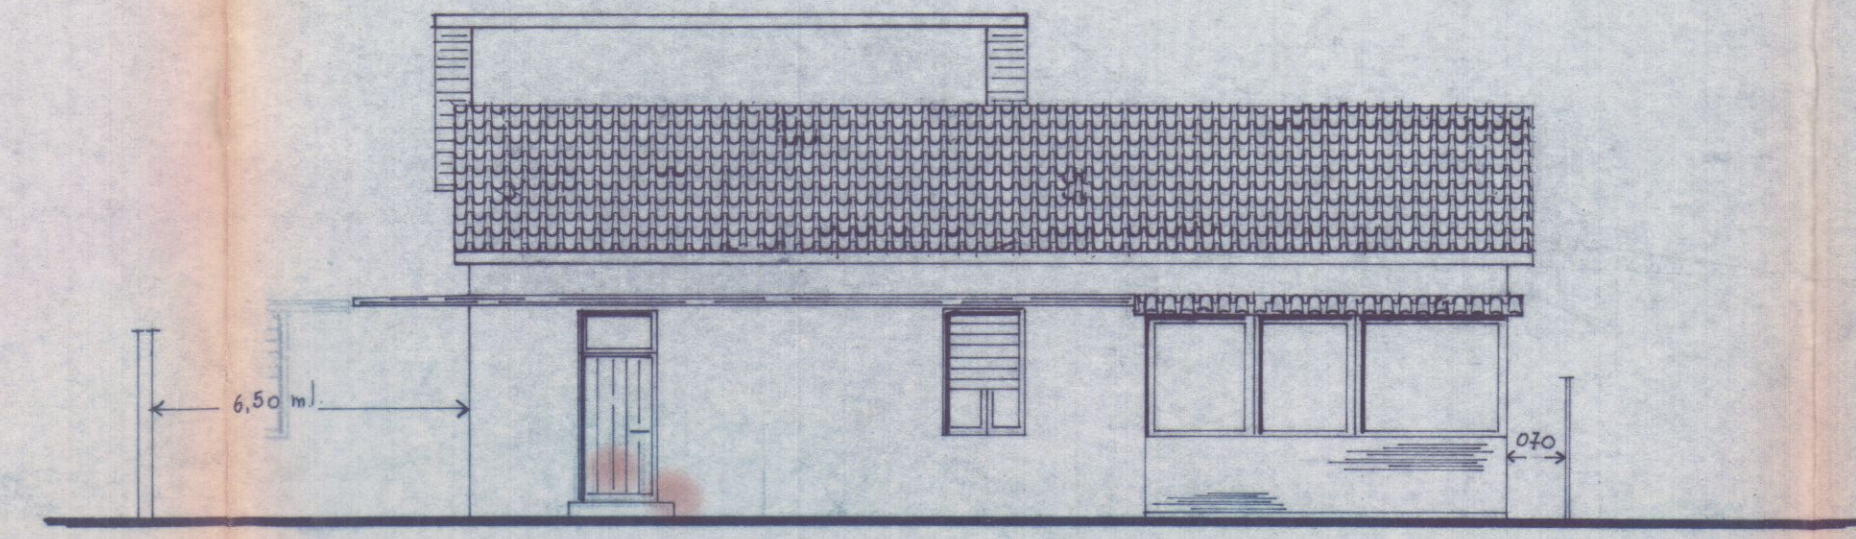


PROSPETTO SUD

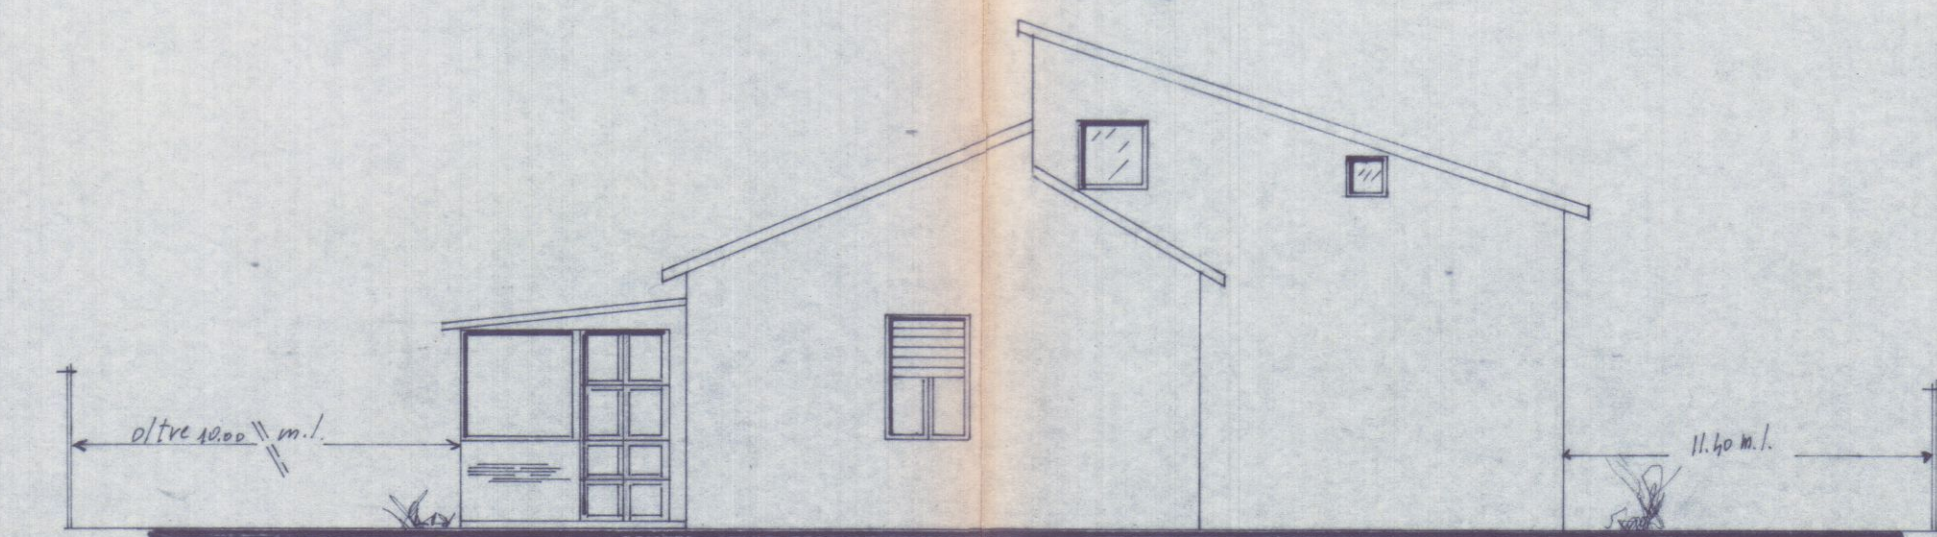


PROSPETTO EST

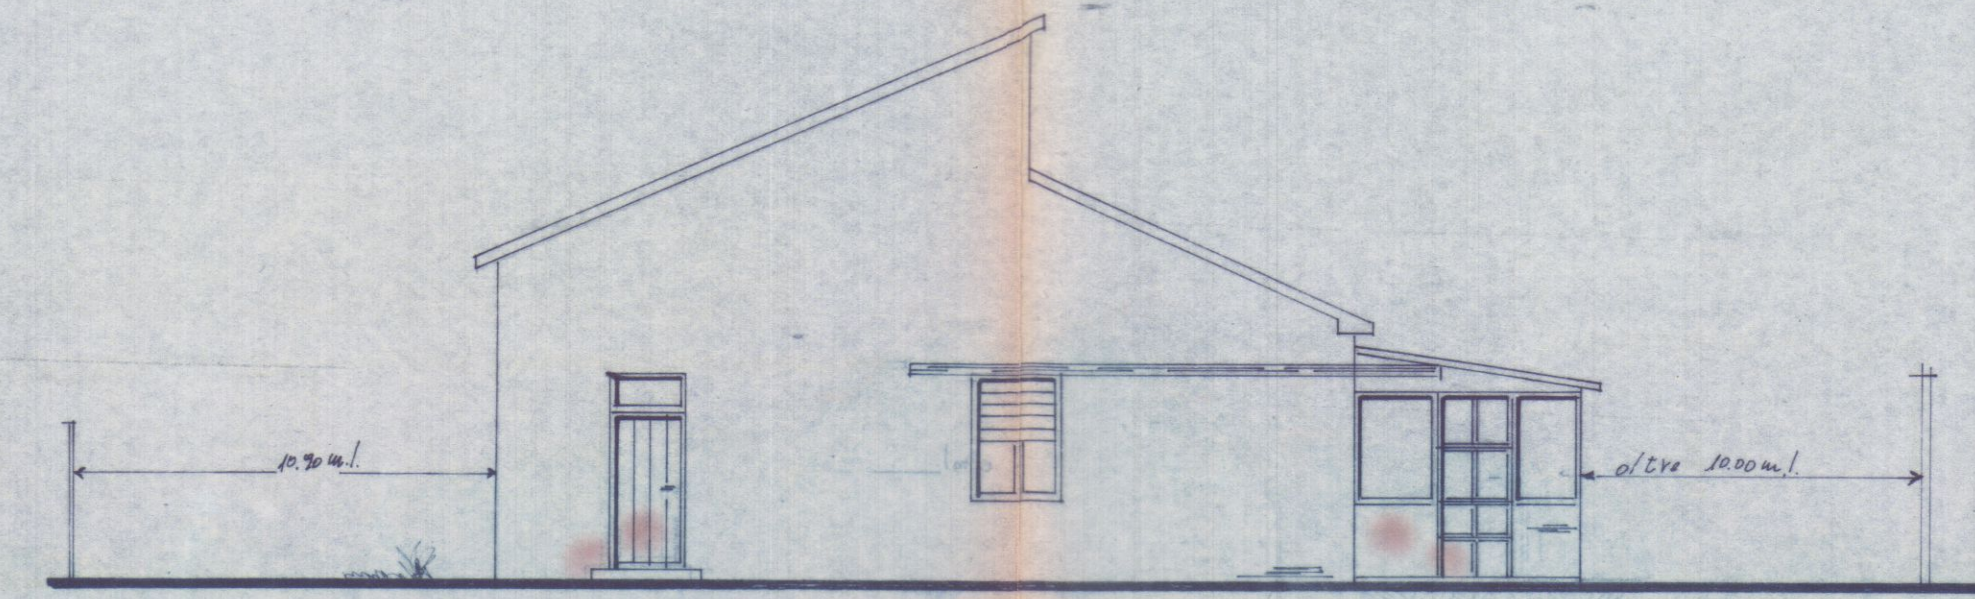

PROSPETTO OVEST

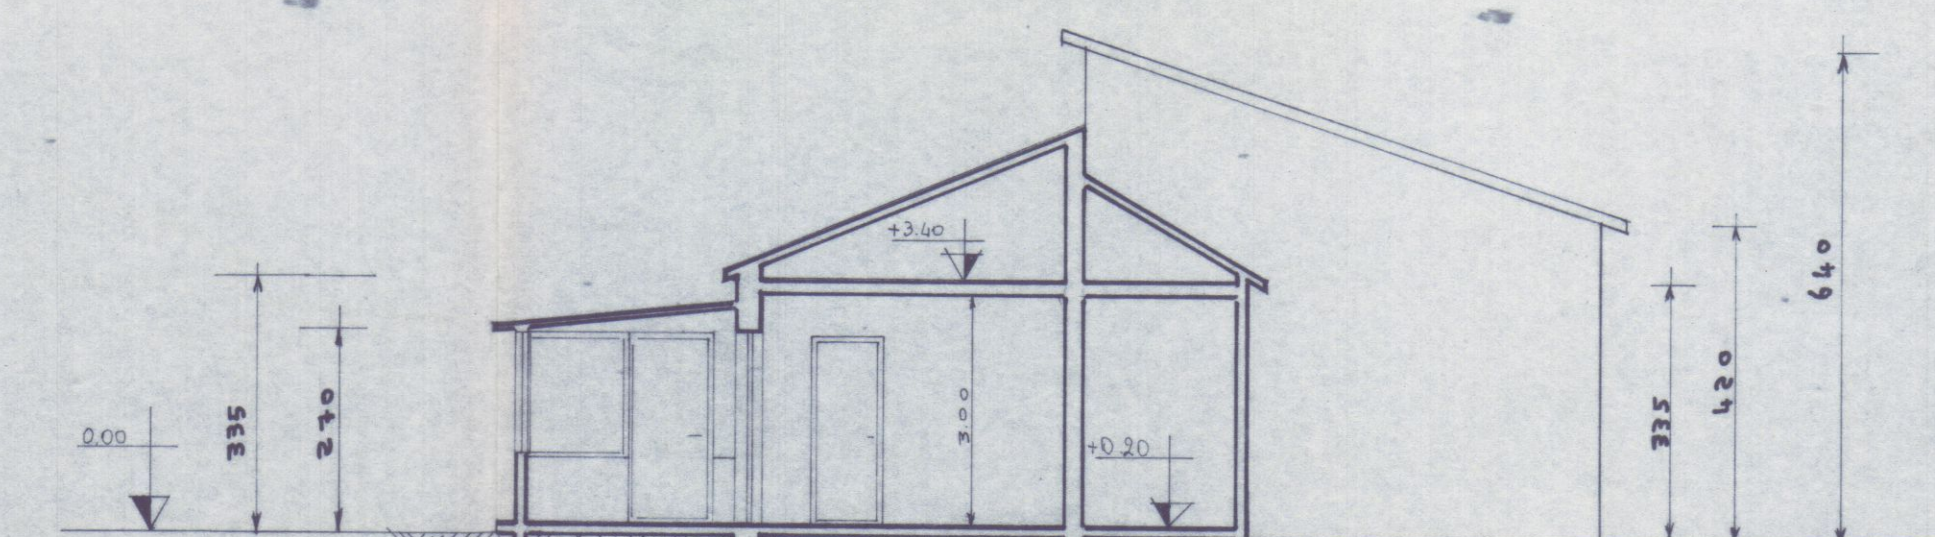

SEZIONE A-A

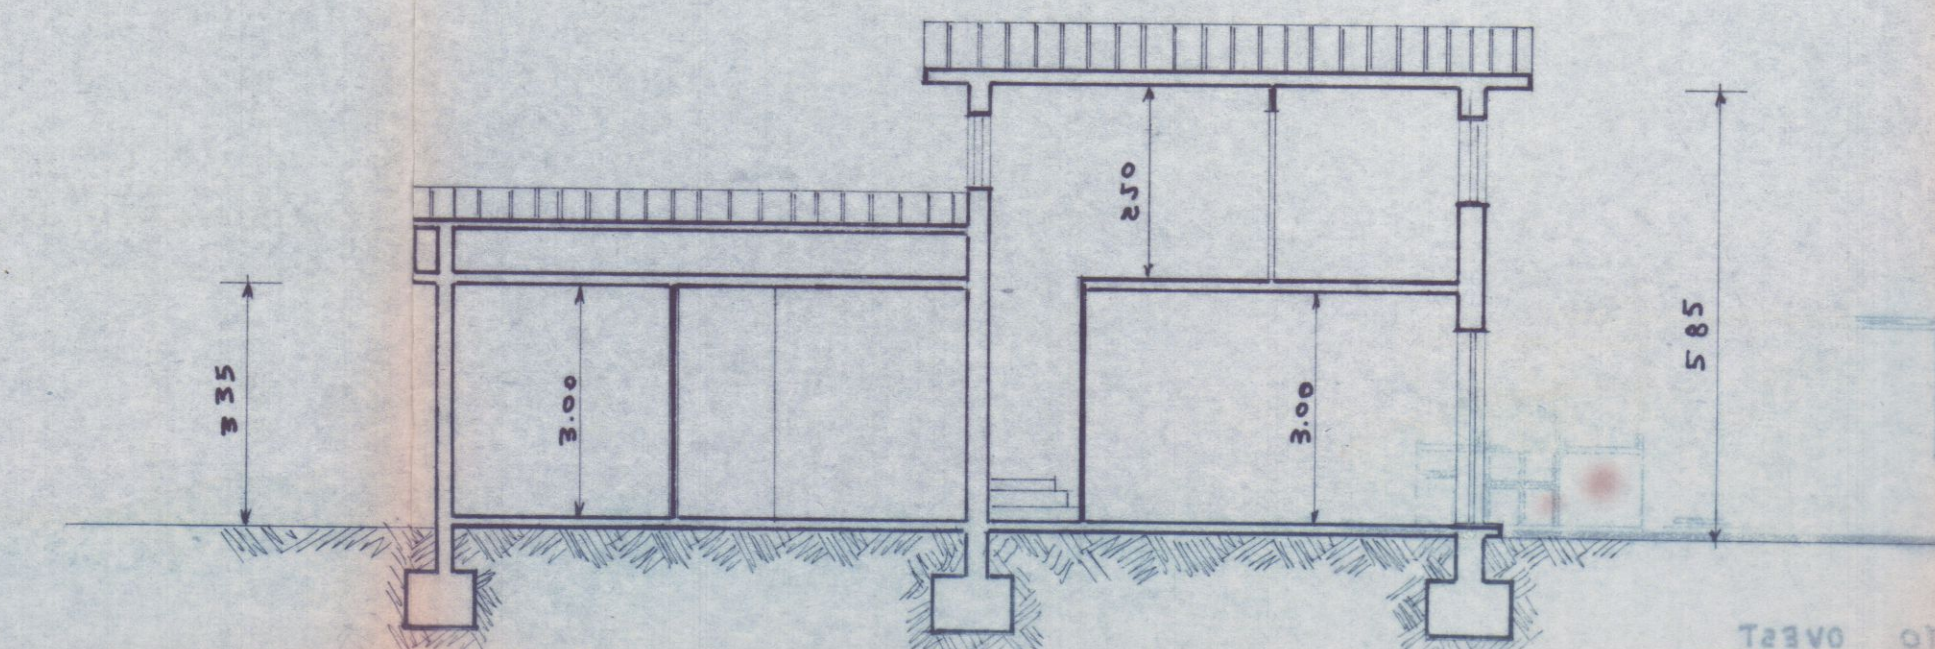

SEZIONE B-B

CALCOLO SUPERFICIE E VOLUMI DI PROGETTO					
PIANO	n°	SUP. Parzide	SUP. Tot	VOLUME	
P. TERRA	5	(3,30 x 7,00)	23,10	3,20	73,90
	6	(2,55 x 2,70)	6,90	3,05	21,05
	7	(4,60 x 6,90)	31,70	3,48	110,30
TOT.	SUPERFICIE TOTALE = 61,70 m ²		VOLUME TOT = 205,25 m.c.		
P. 1°	7'	(6,90 x 4,60)	31,70	2,70	85,60
TOT	SUPERFICIE TOTALE = 31,70 m ²		VOLUME TOTALE = 85,60 m.c.		
SUP. TOT. P. 1° + P.T. = 93,40 m ²			VOL. TOT. P. 1° + P.T. = 290,85 m.c.		

