

13 MAG. 1972 w

1

A



VARIANTE



PROGETTO PER LA COSTRUZIONE DI
~~UN~~ FABBRICATO PER COMPLESSIVI
N° 4 APPARTAMENTINI USO TURISMO
FINE SETTIMANA, DA ERIGERSI IN
LOCALITA' PANORAMICA "LA MAESTA"
DI CASTELPOGGIO NEI MADDALI N.°
254 - 256 - 4334 - SEZ. D - FOGLIO 2

PEZZICA GIANCARLO


PLANIMETRIA GENERALE - RAPP. 1/2000
SEZIONE D - FOGLIO N° 2 - COMUNE DI CARRARA

APPROVATO

4 AGO. 1972 CONTROLLATO
IN TUTTO

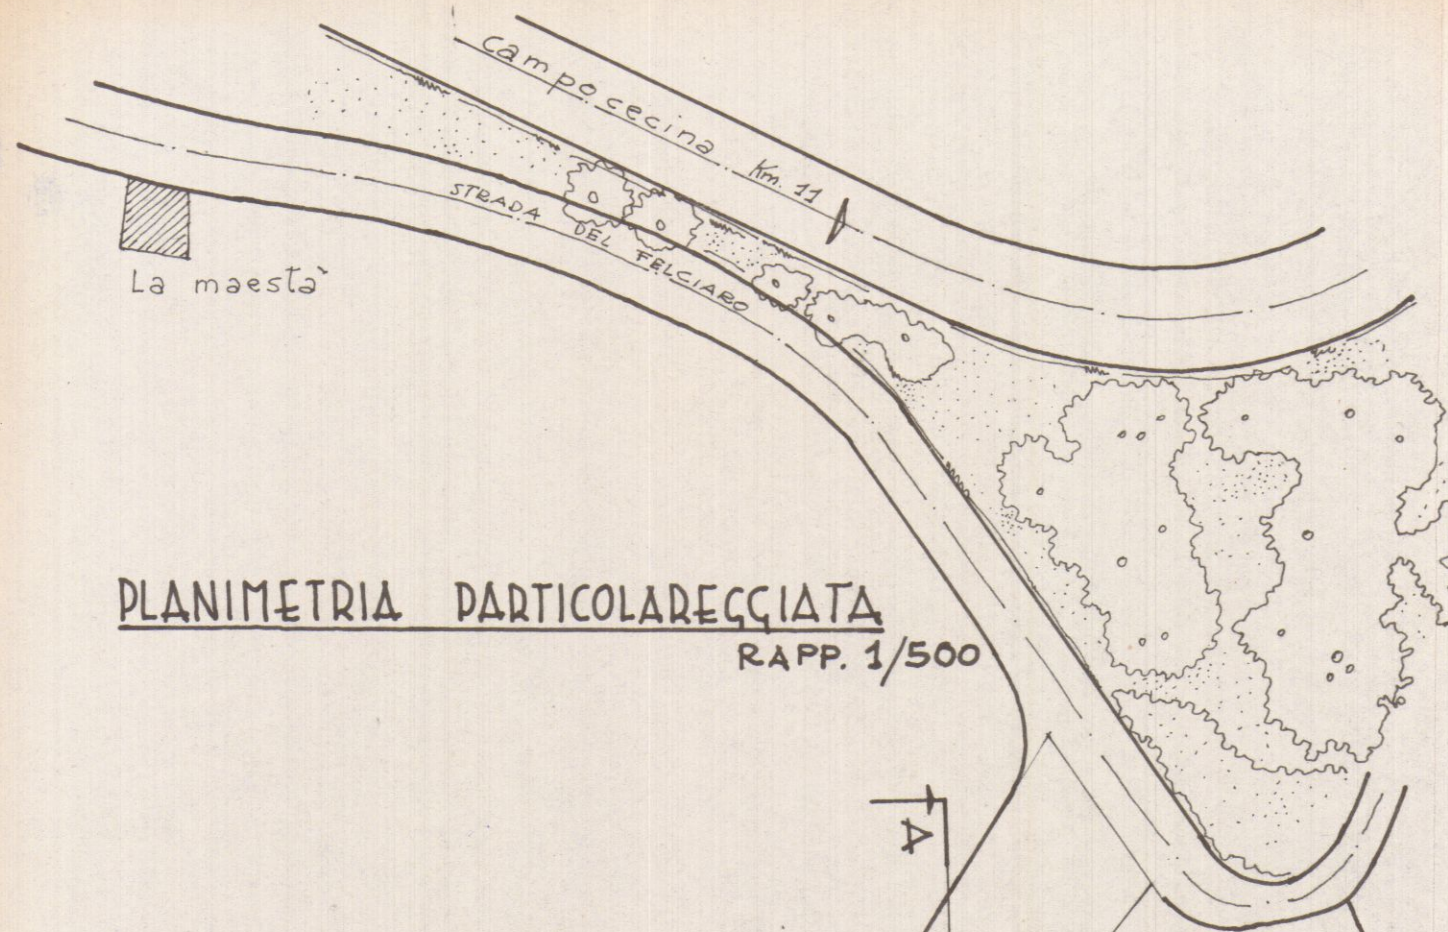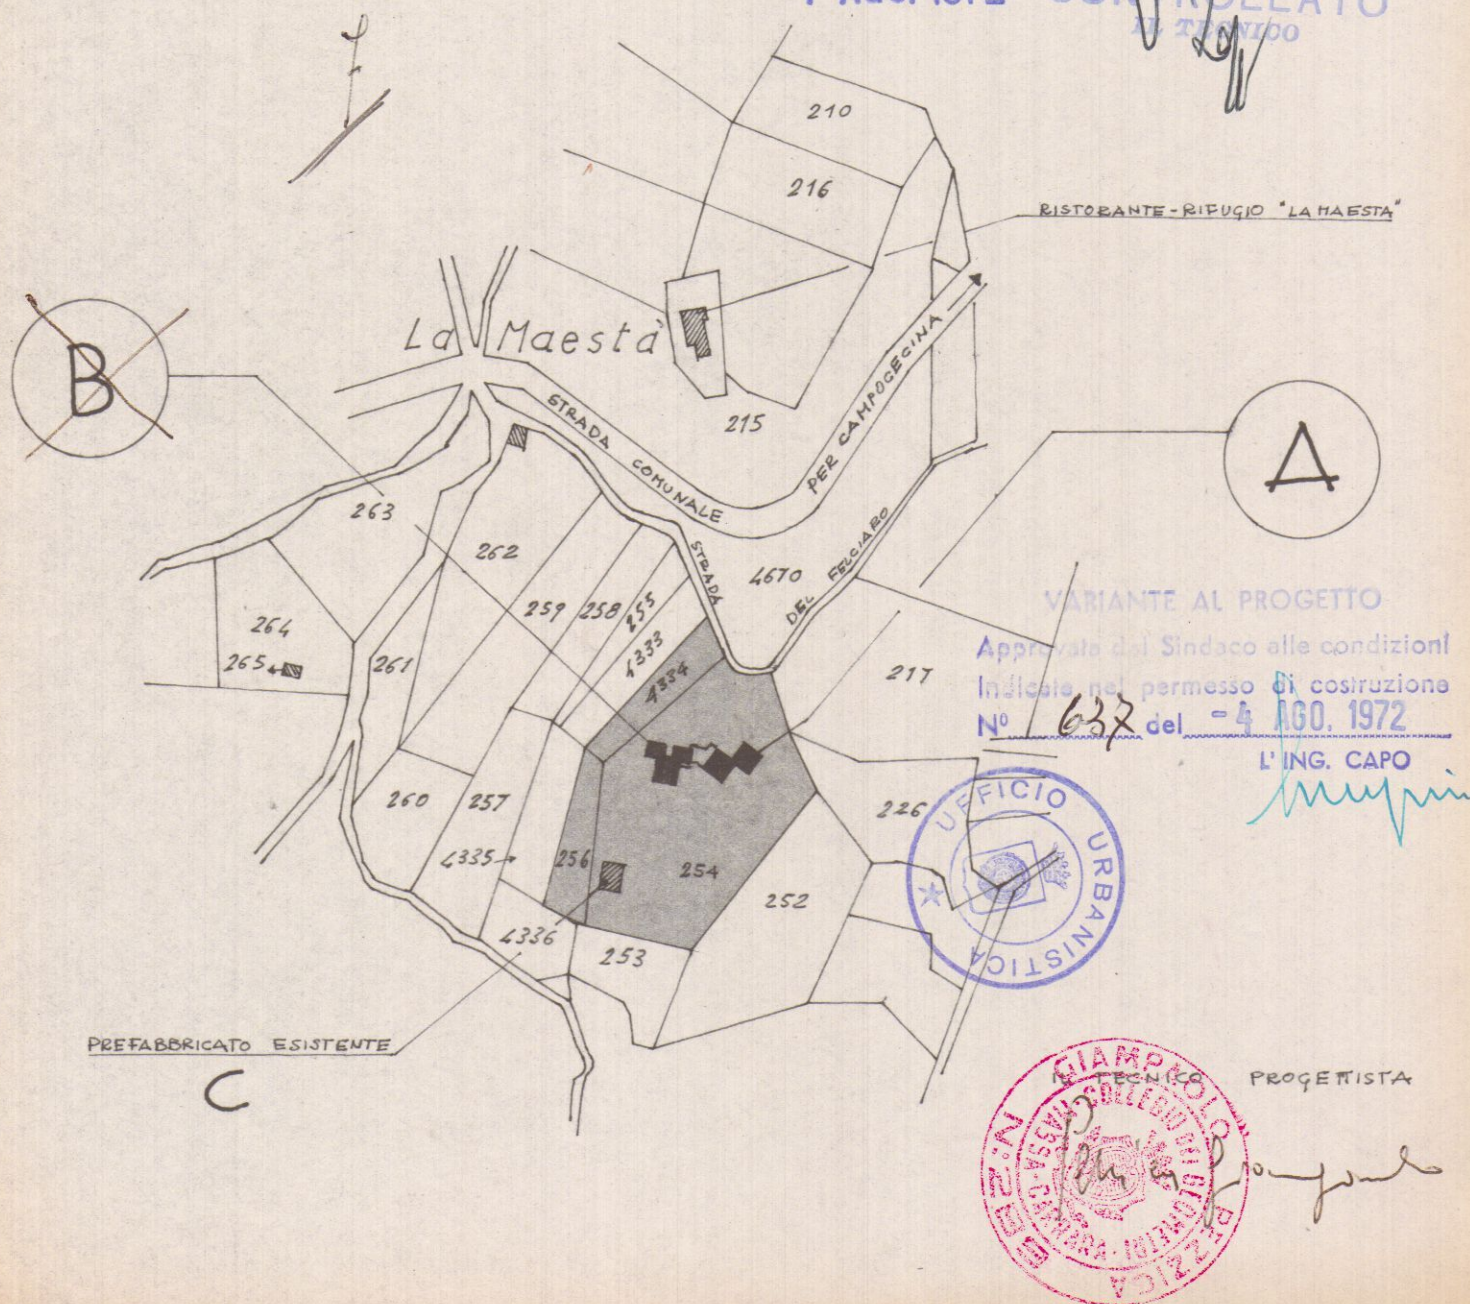

PLANIMETRIA PARTICOLAREGGIATA
RAPP. 1/500

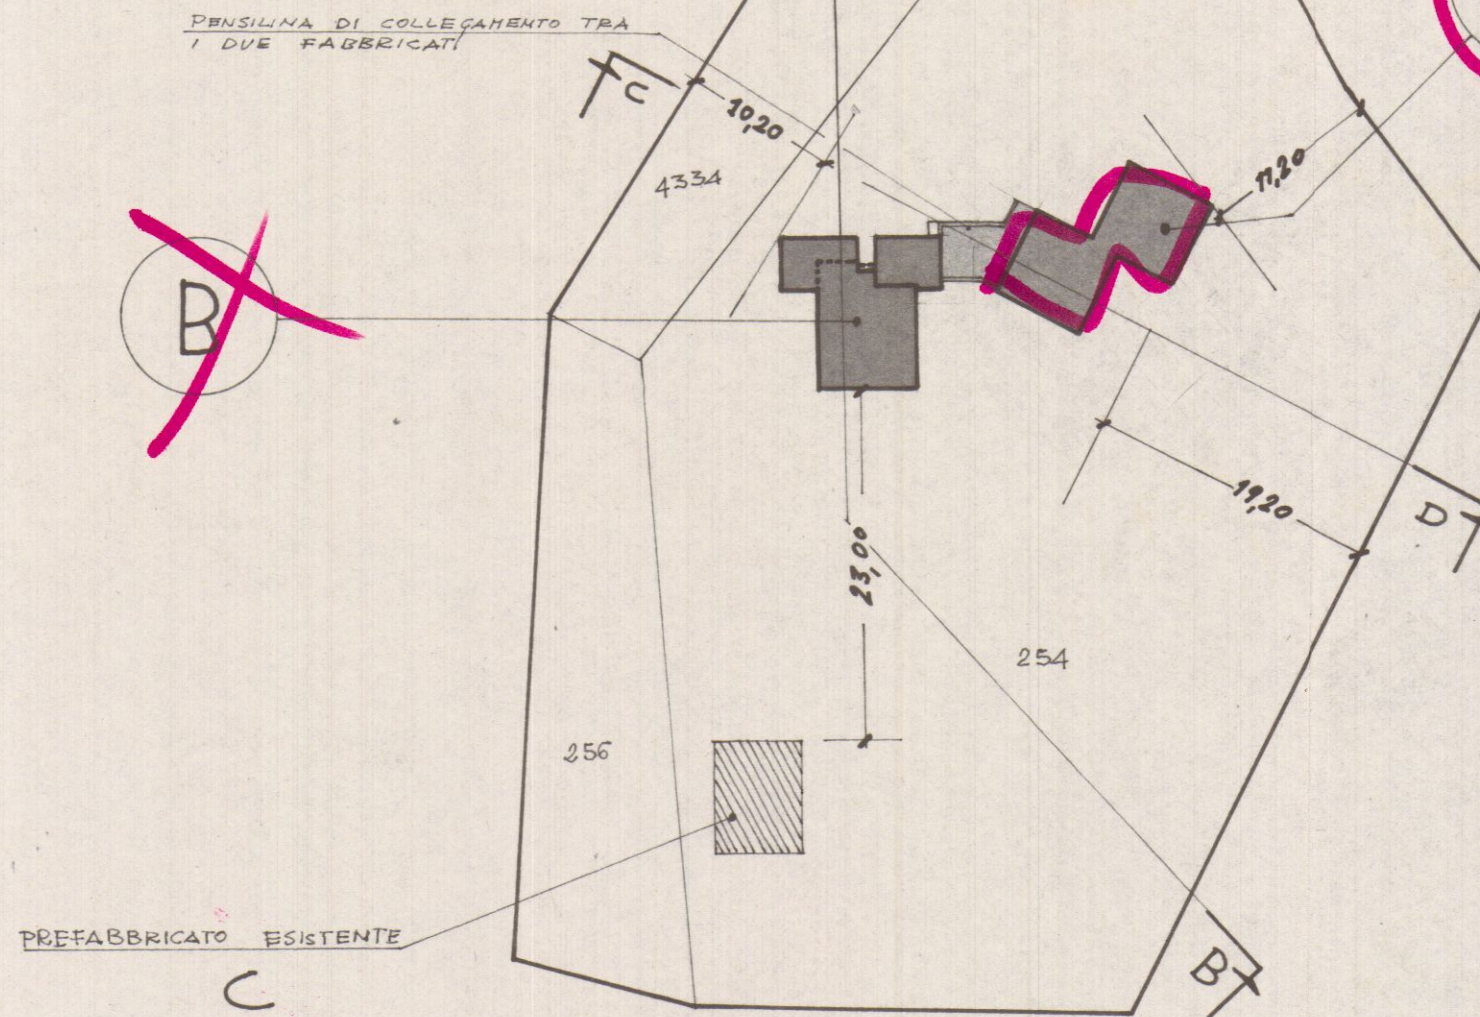


13 MAG. 1972^w
2
FABBRICATO INDICATO PLANIMETRICAMENTE
CON LA LETTERA "A" — RAPP. 1/100
DEZZICA GIANCARLO


VARIANTE
APPROVATO
L. 460.1972 CONTROLLATO
IN 2^a FASE

VARIANTE AL PROGETTO
Approvata dal Sindaco alle condizioni
indicate nel permesso di costruzione
N° 637 del 4.1.1972
L. ING. CAPO


UFFICIO REGIONALE VIGILANZA
COMANDO II^a COMANDANTE PROVINCIALE
(Dr. Ing. S. Gian)
DI MASSA CARRARA

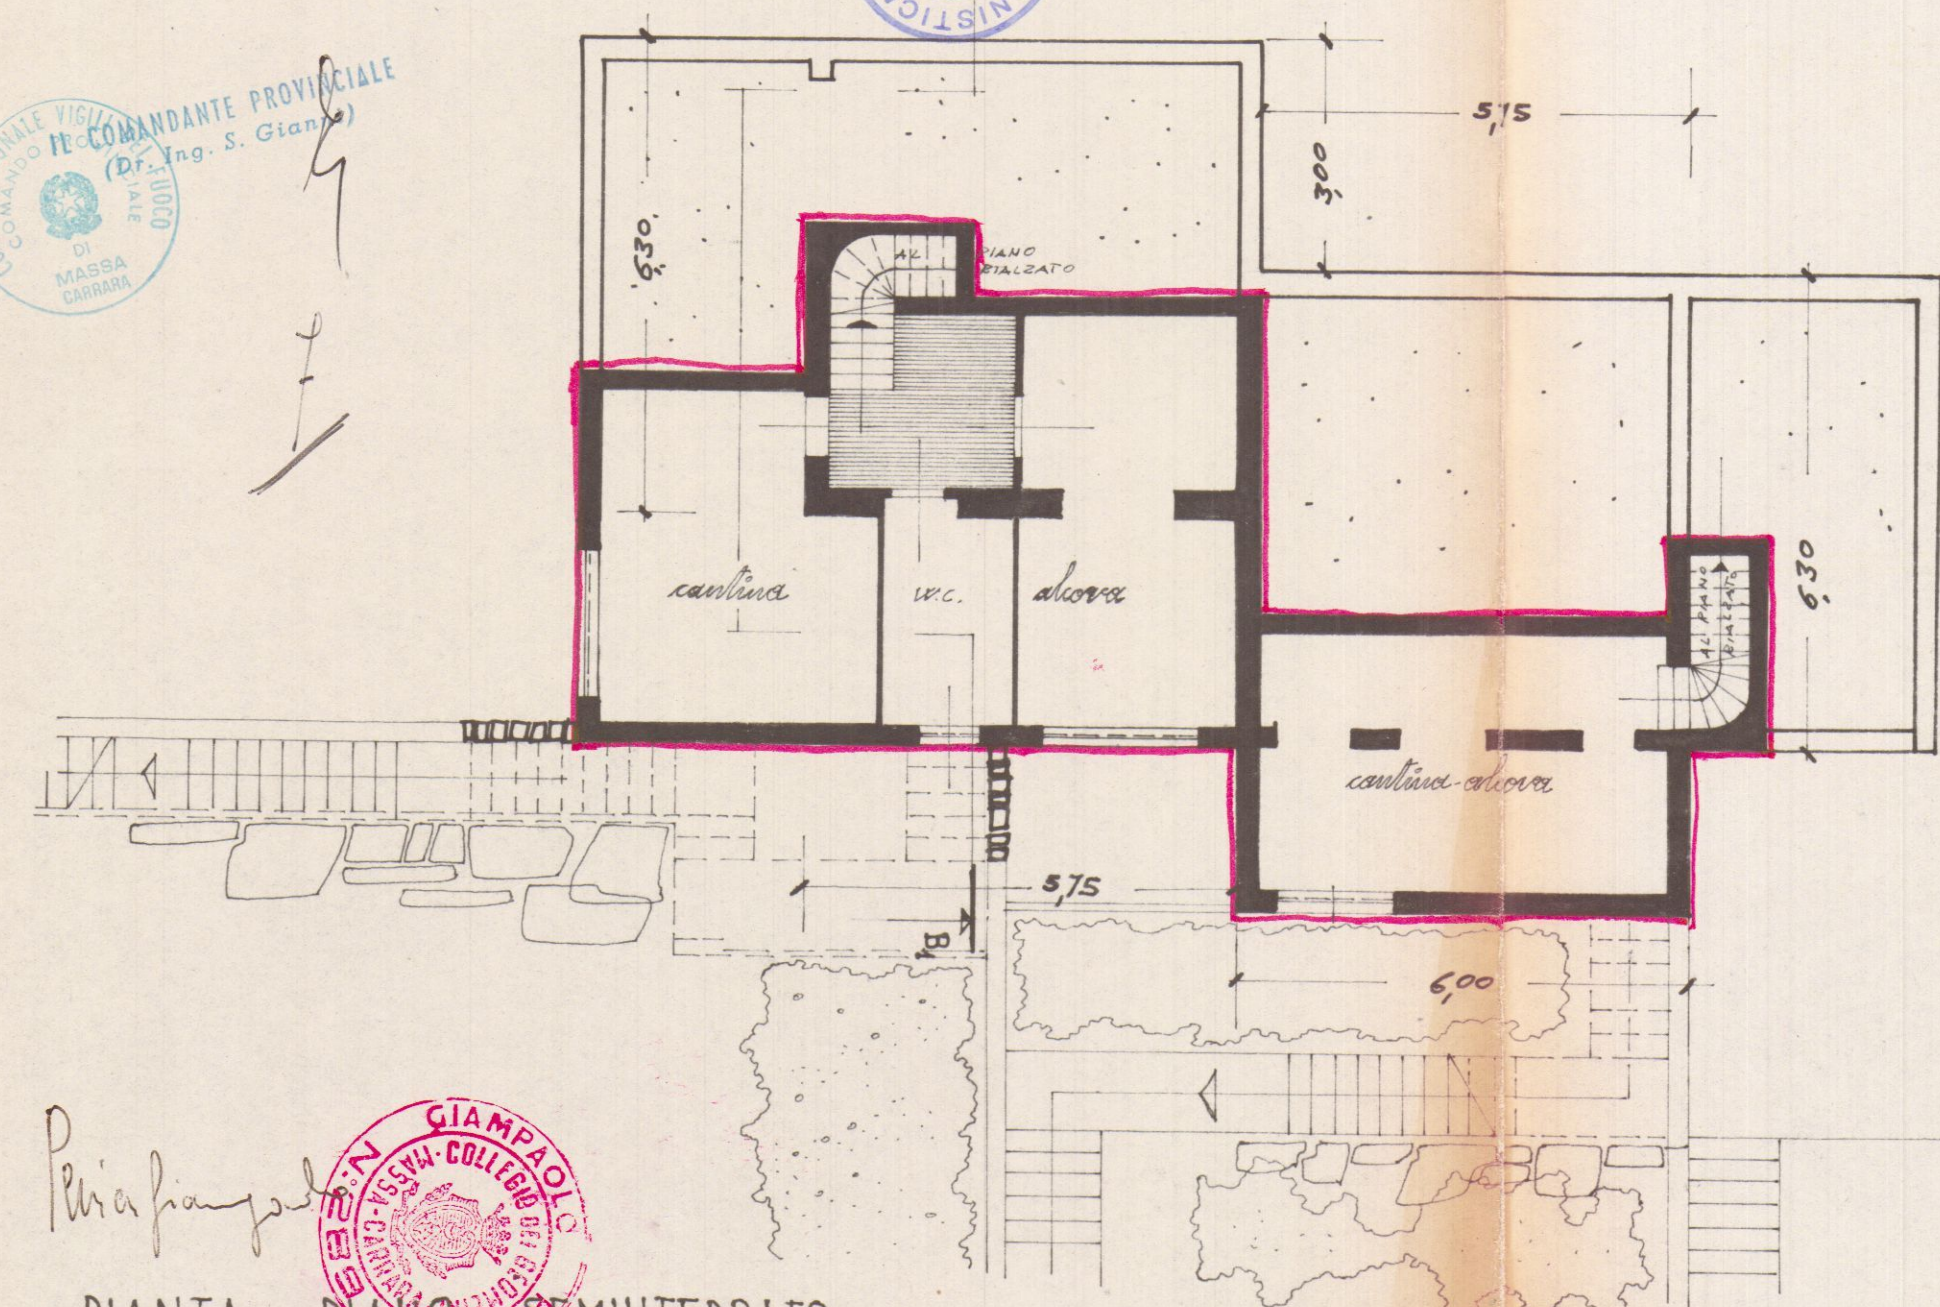

PIANTA PIANO SEMINTERRATO

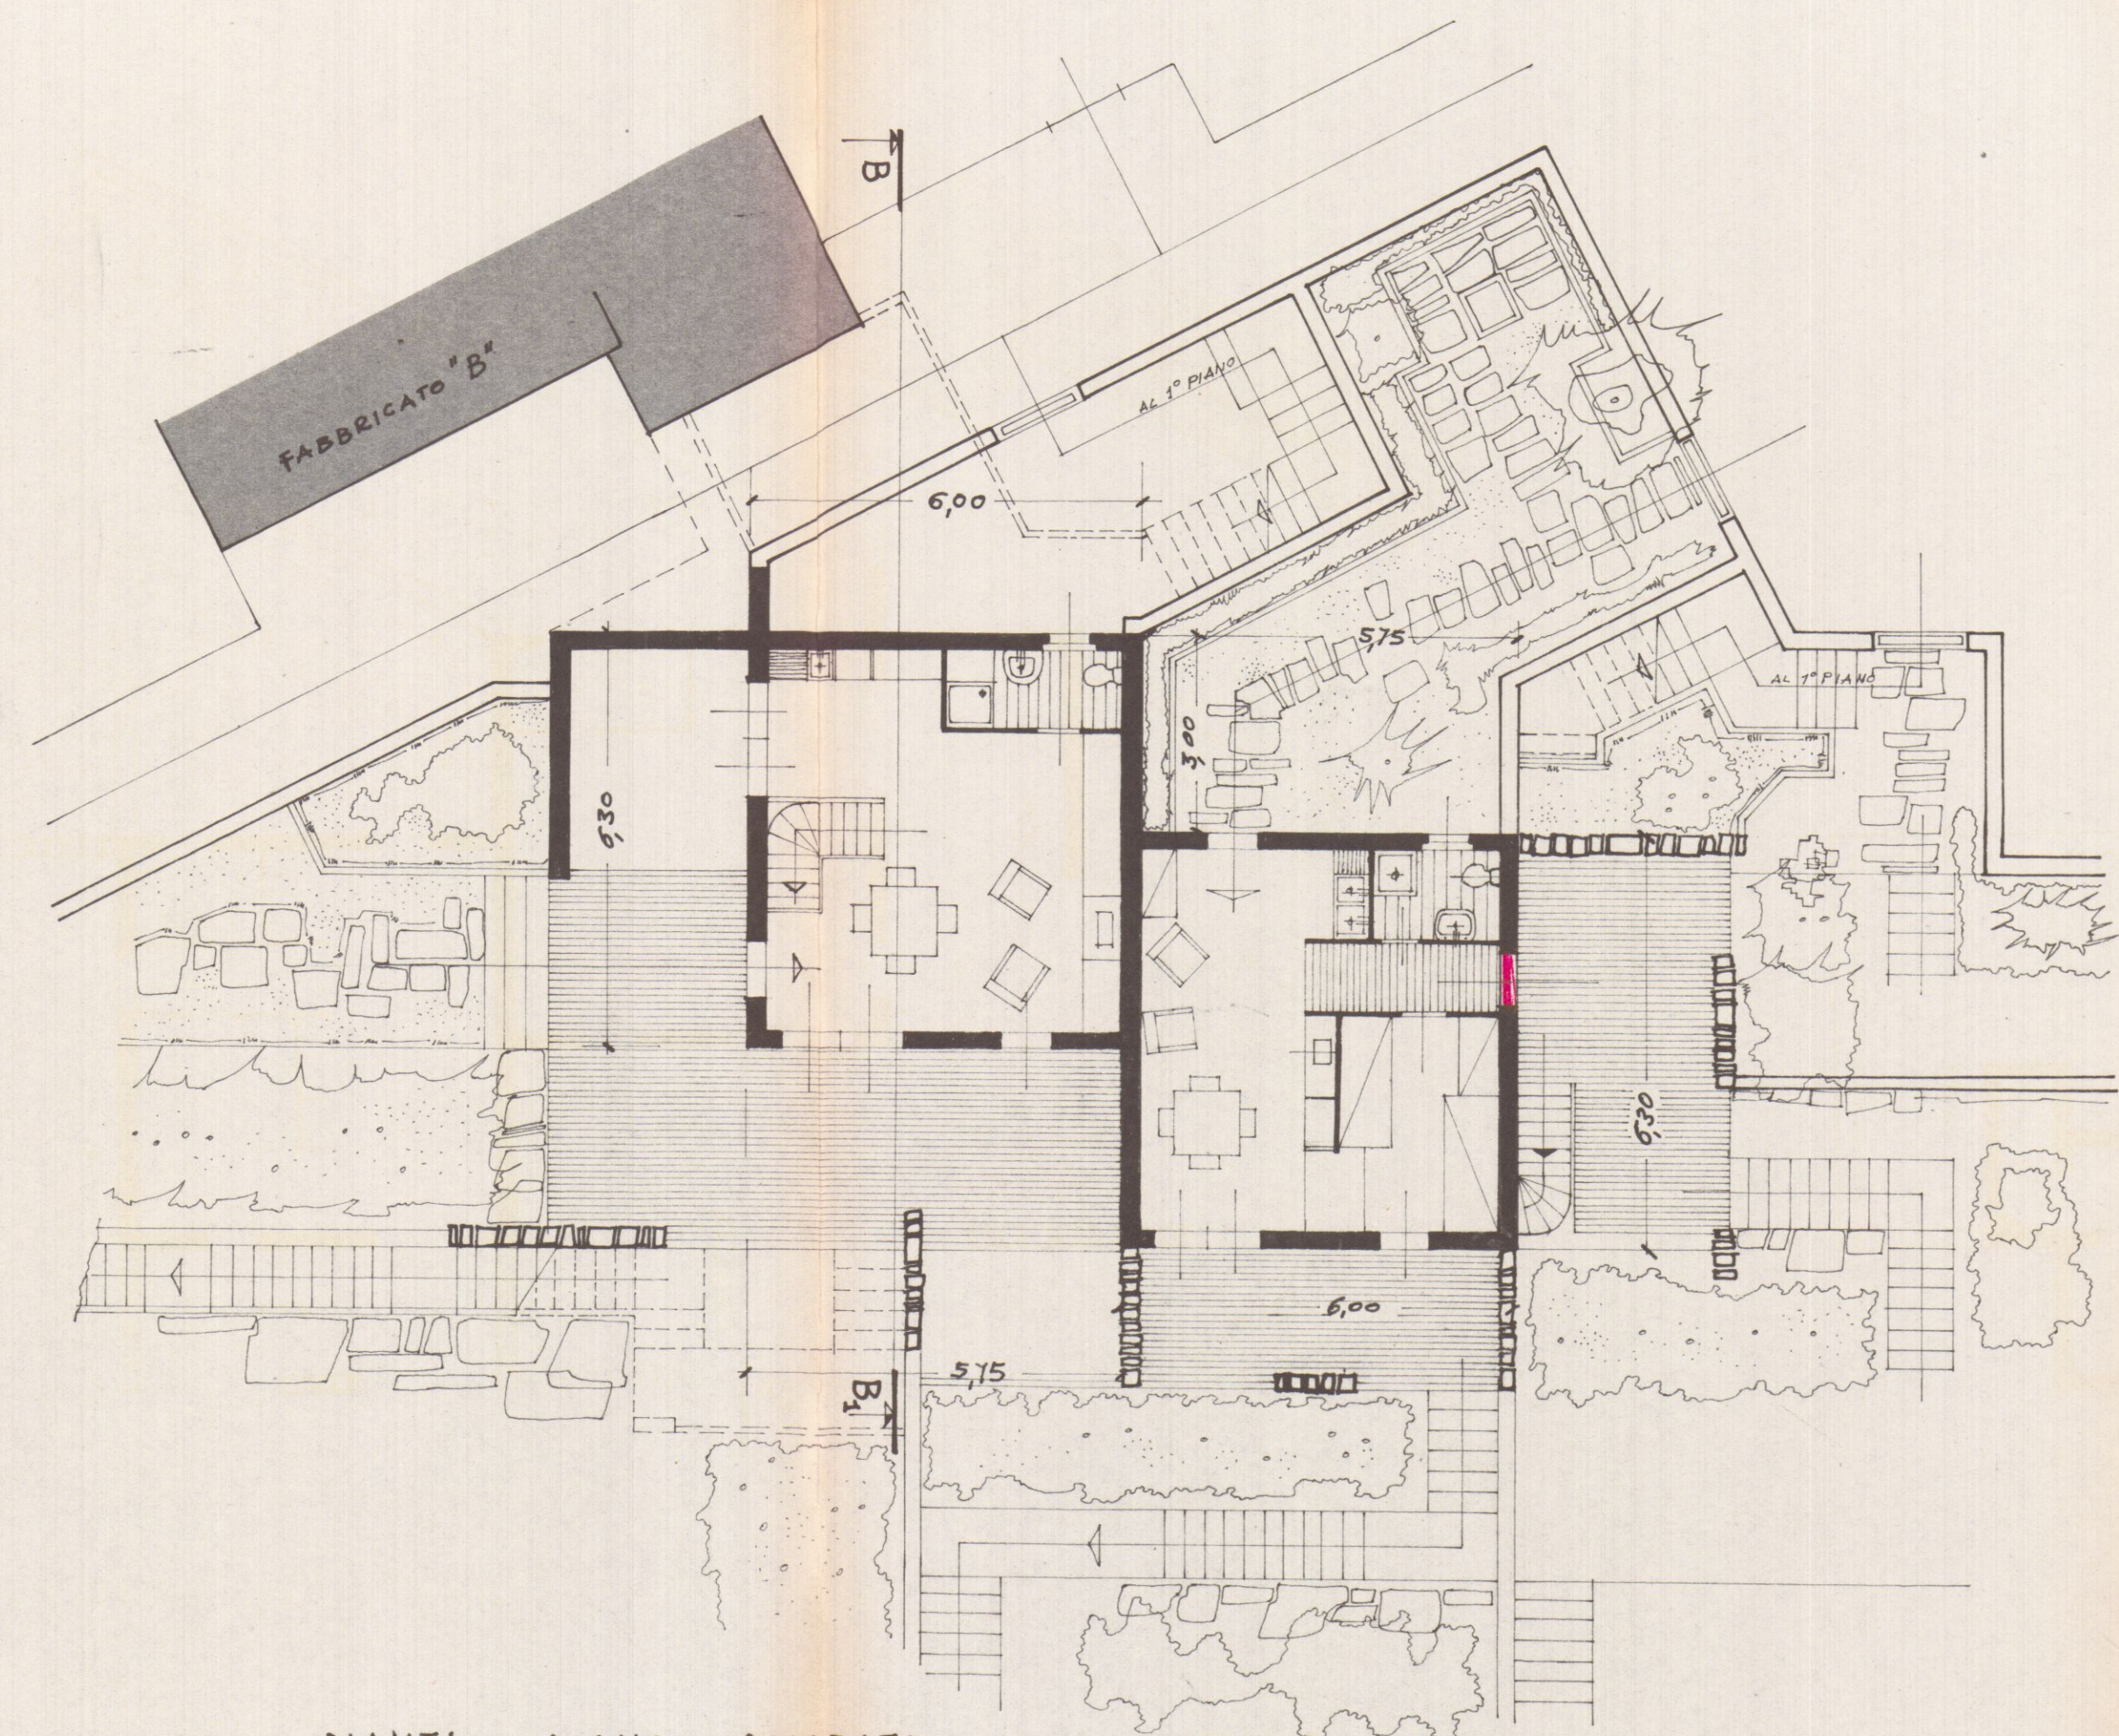

PIANTA PIANO RIALZATO

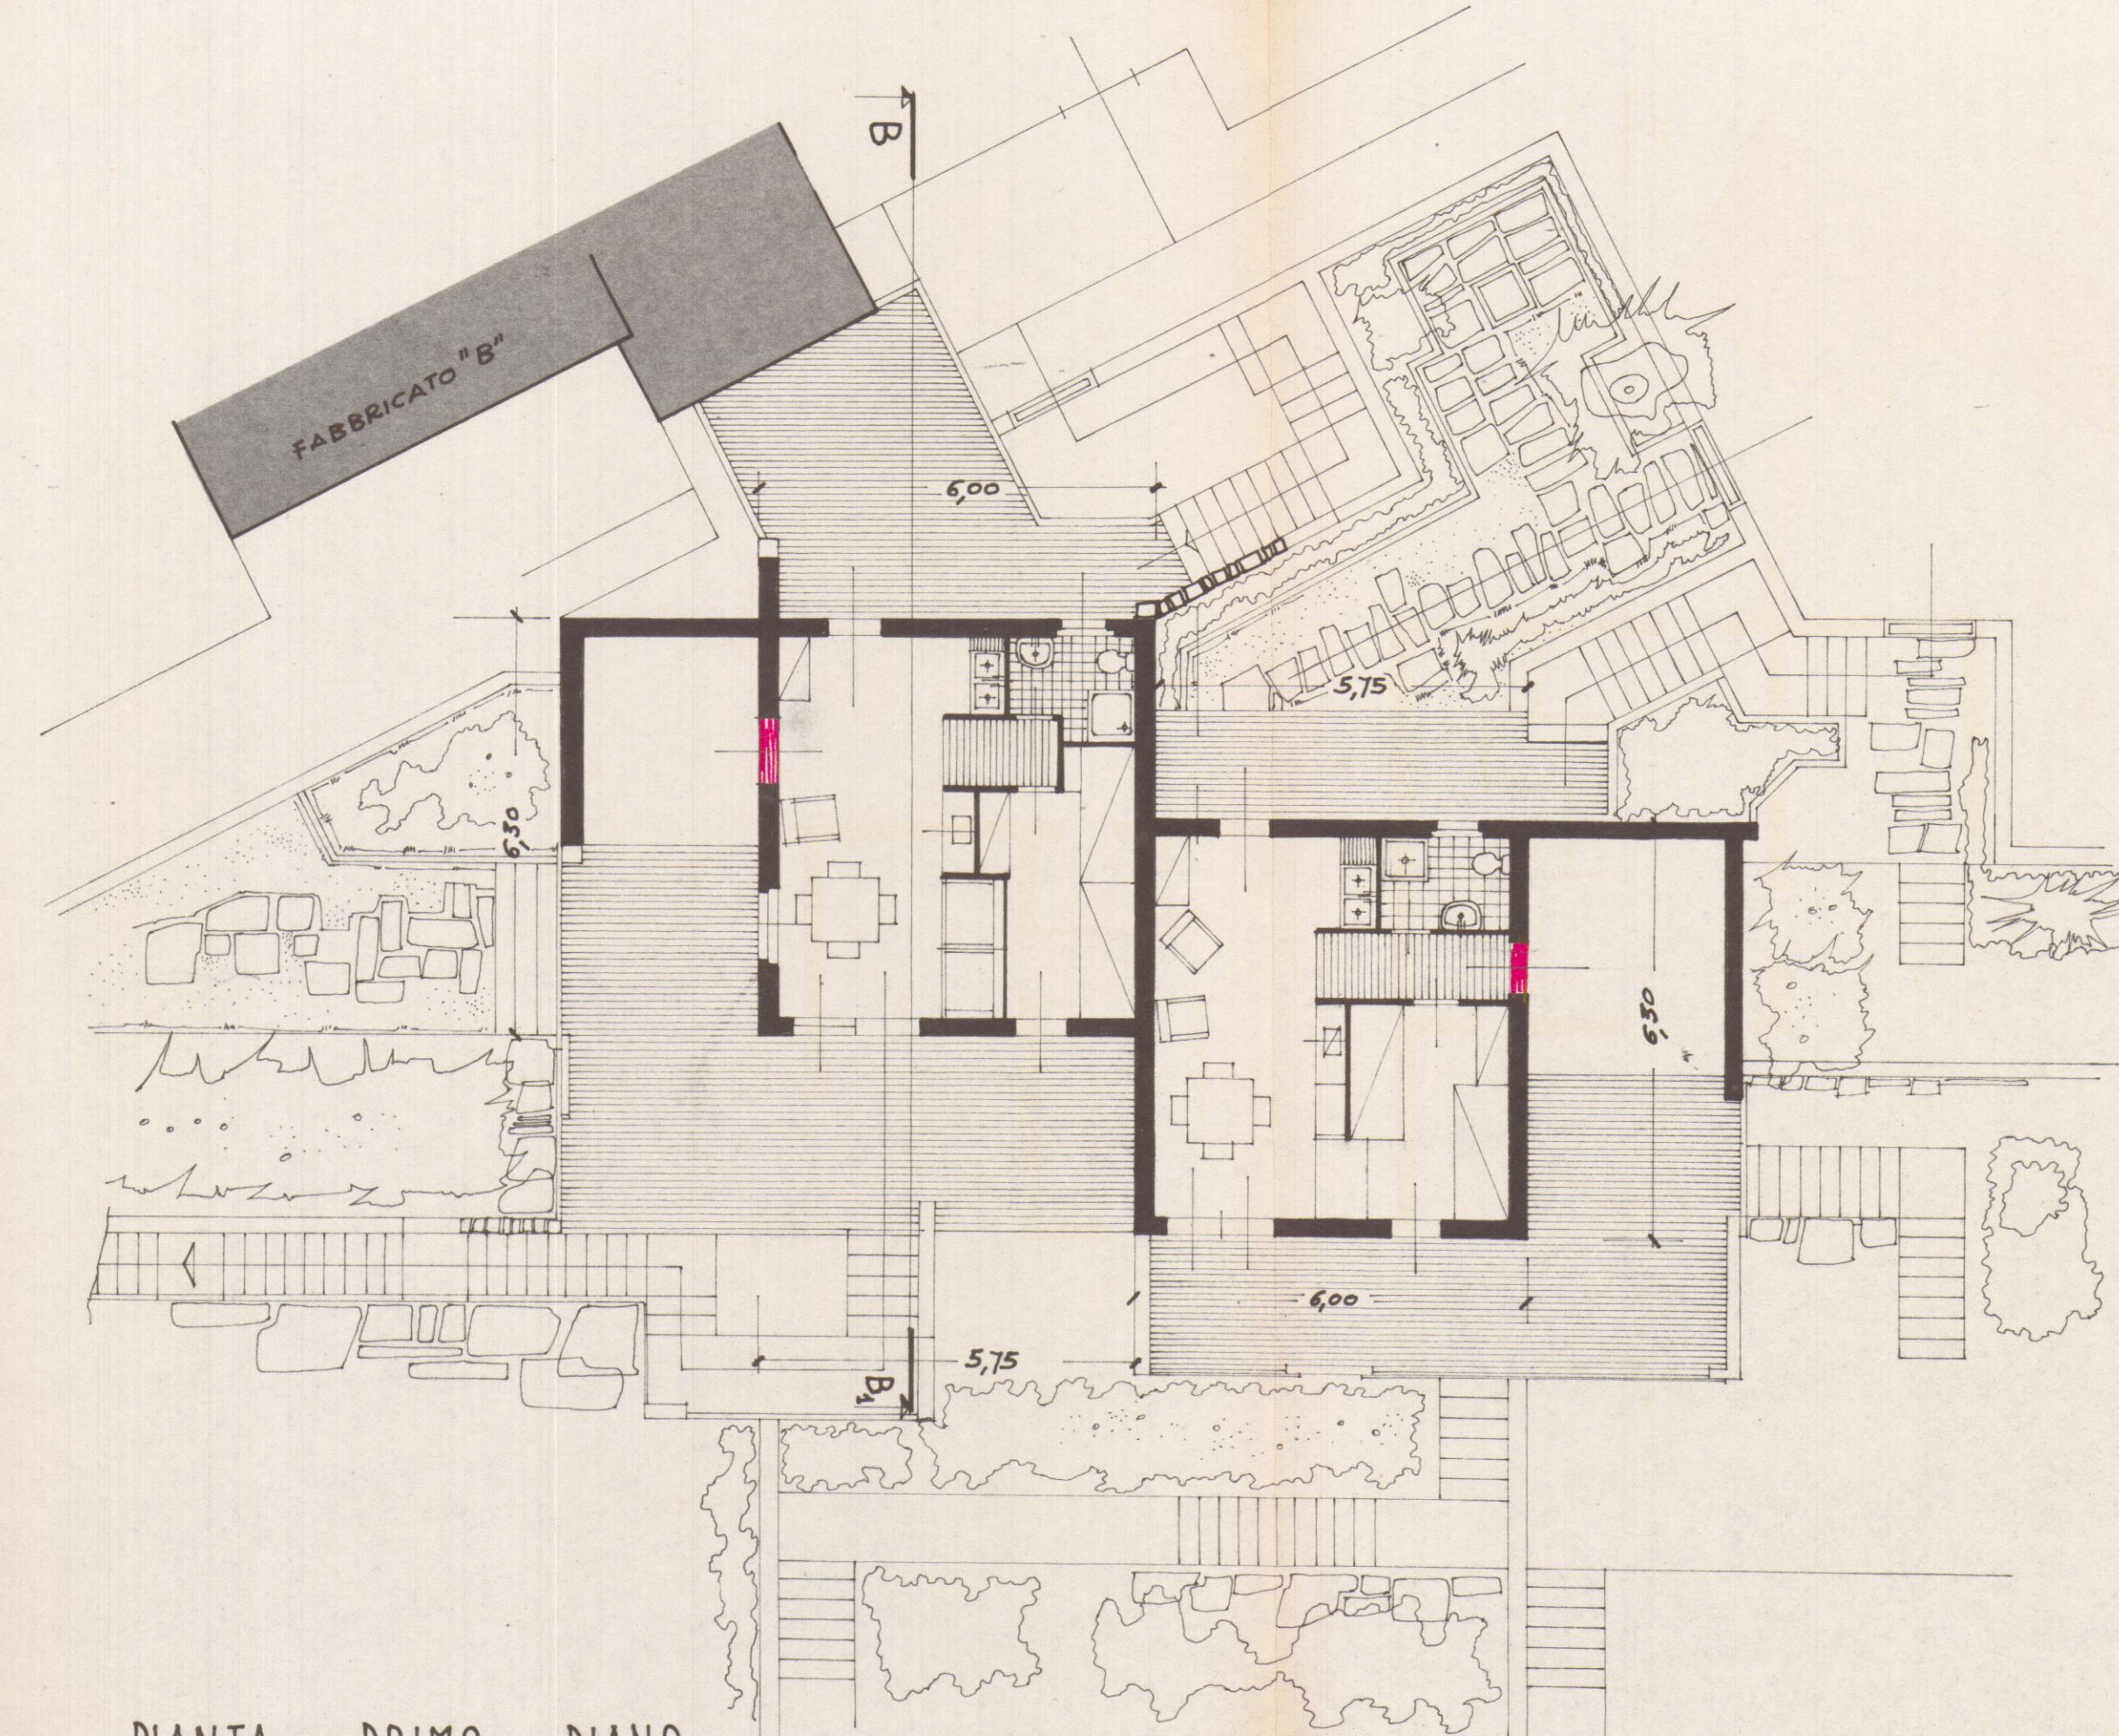


PIANTA PRIMO PIANO


13 MAG. 1972
FABBRICATO INDICATO PLANIMETRICAMENTE CON LA LETTERA "A" - RAPP. 1/100

3
A
PEZZICA GIANCARLO
VARIANTE


APPROVATO
4 AGO. 1972
CONTROLLATO
AL TRIBUNALE

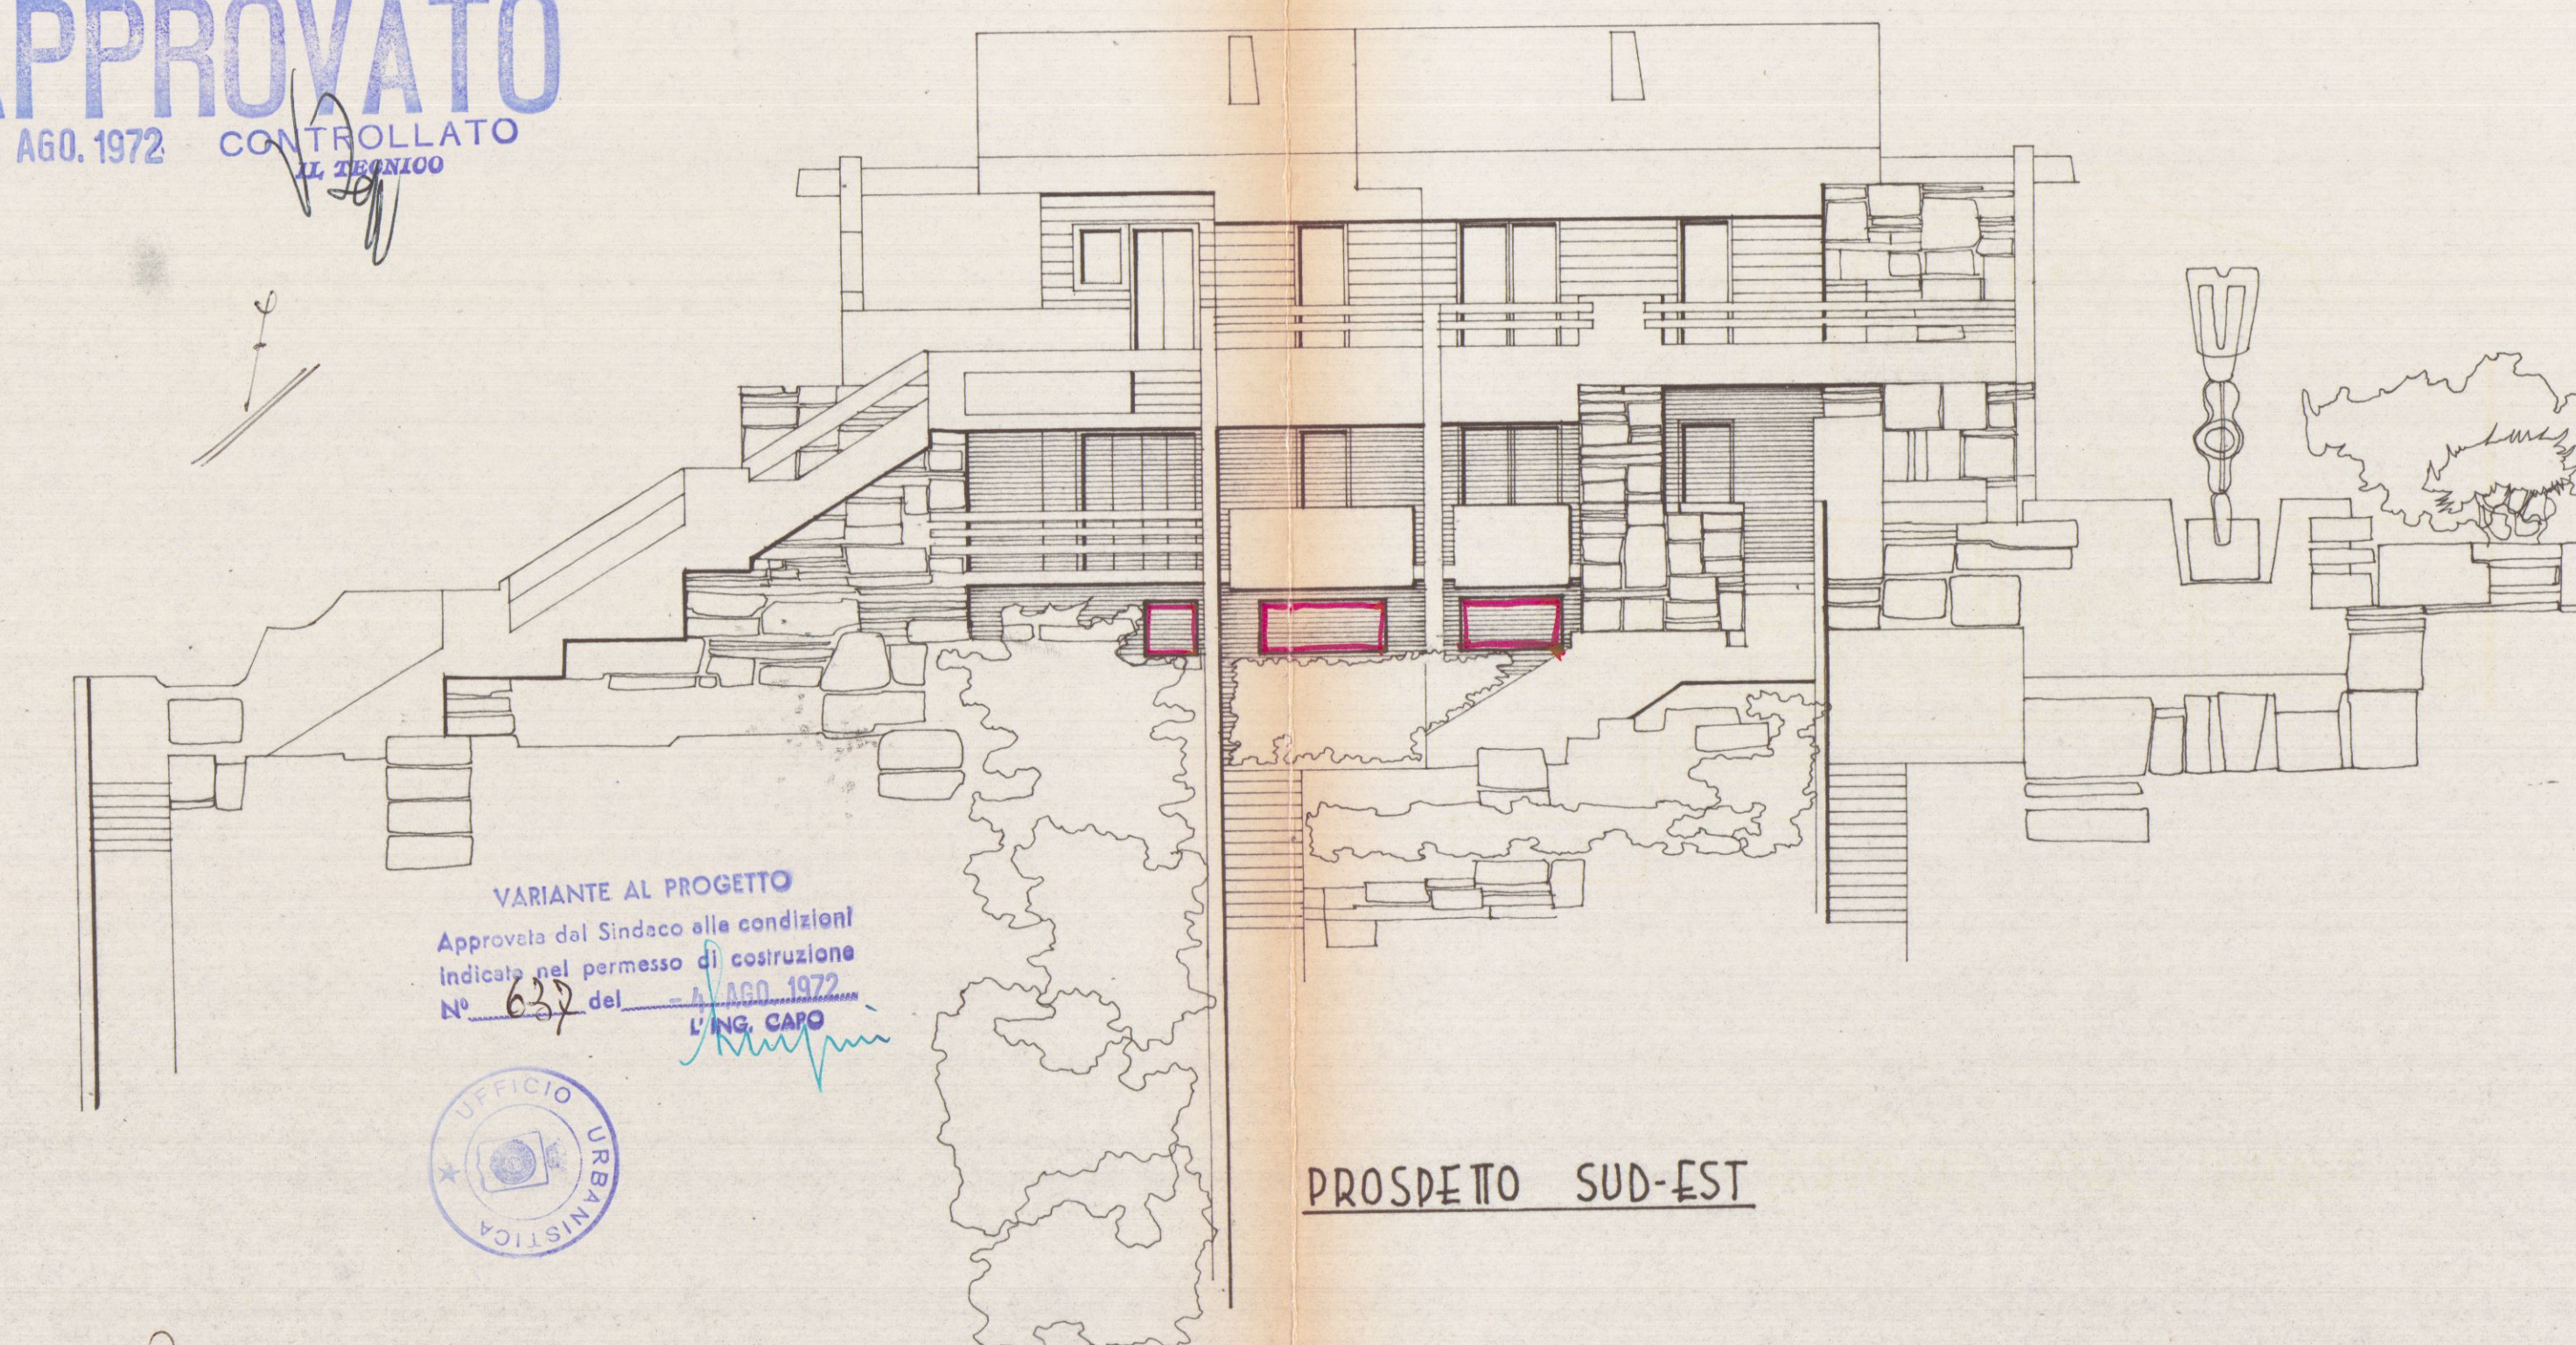


VARIANTE AL PROGETTO
Approvata dal Sindaco alle condizioni
indicate nel permesso di costruzione
N° 622 del 4 AGO. 1972
L'ING. CARO

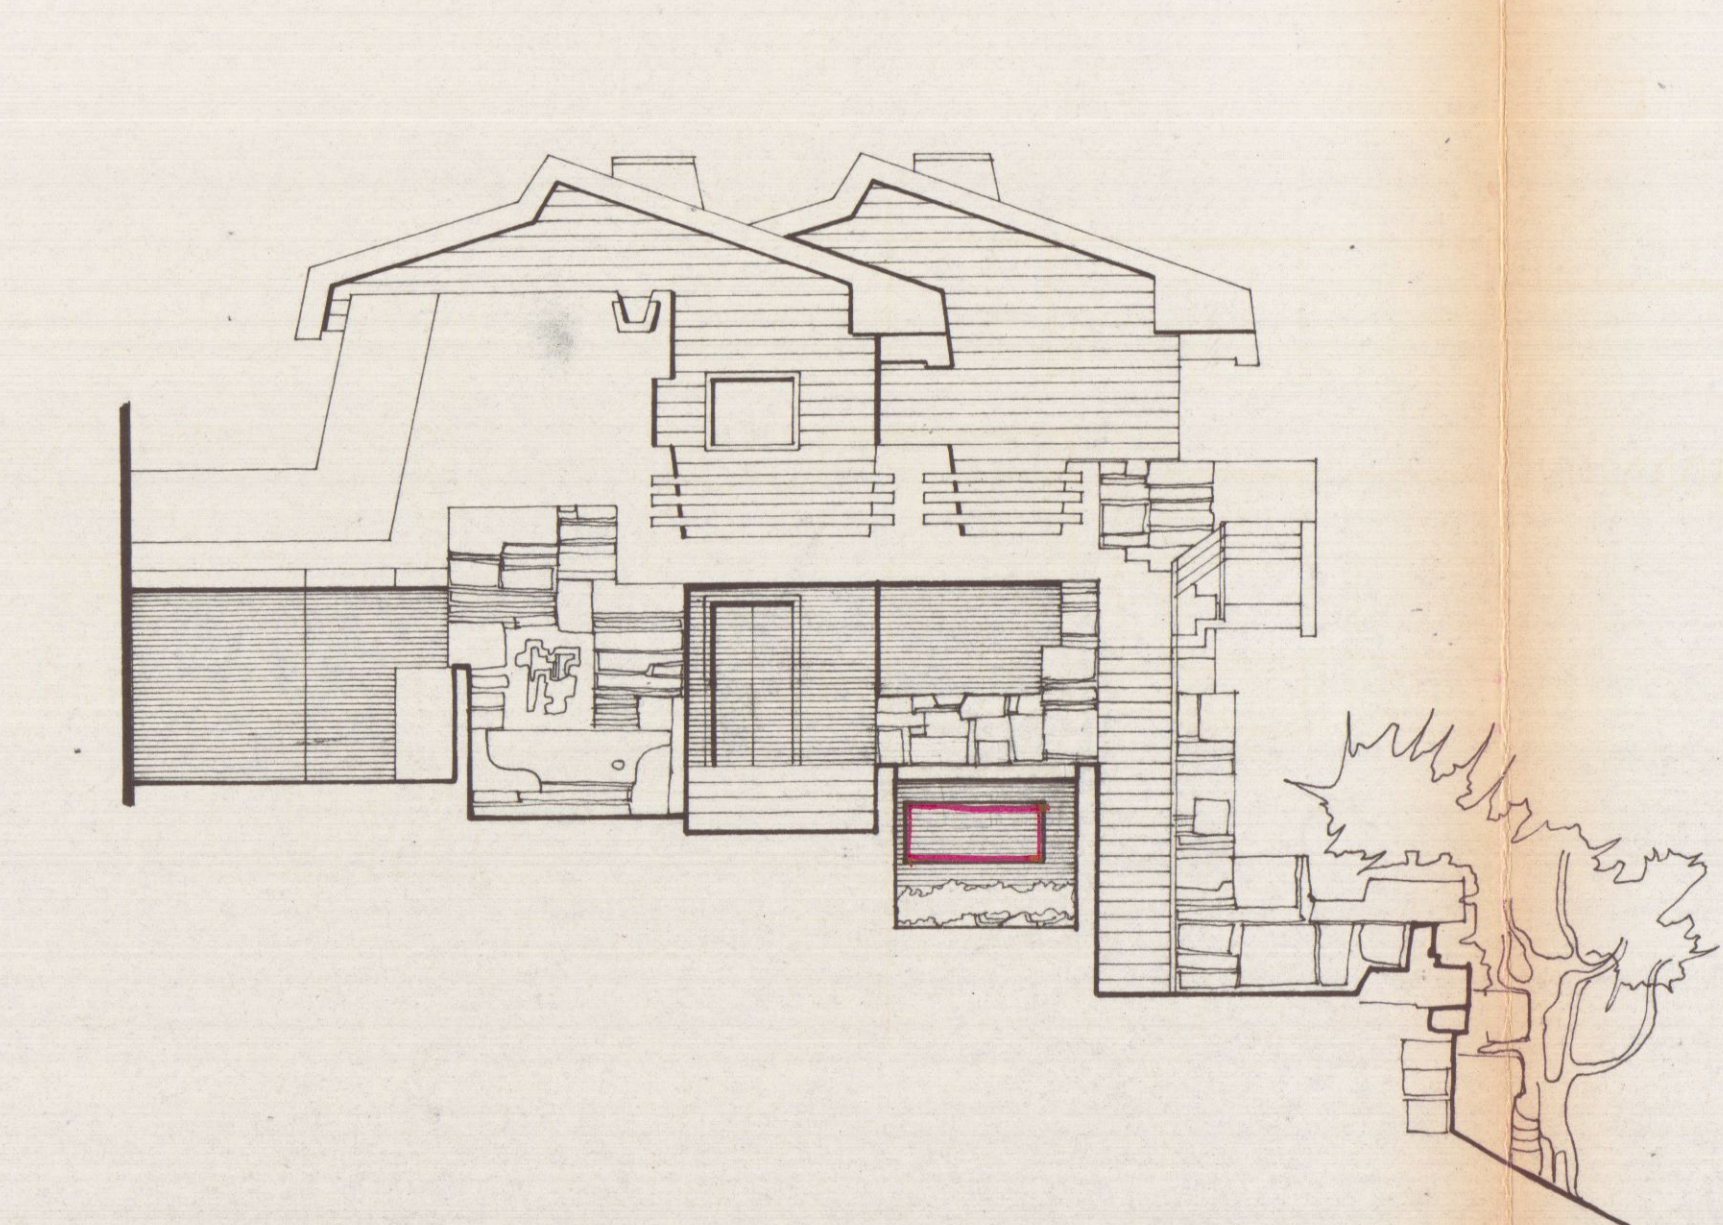


FIANCO LATO SUD-OVEST

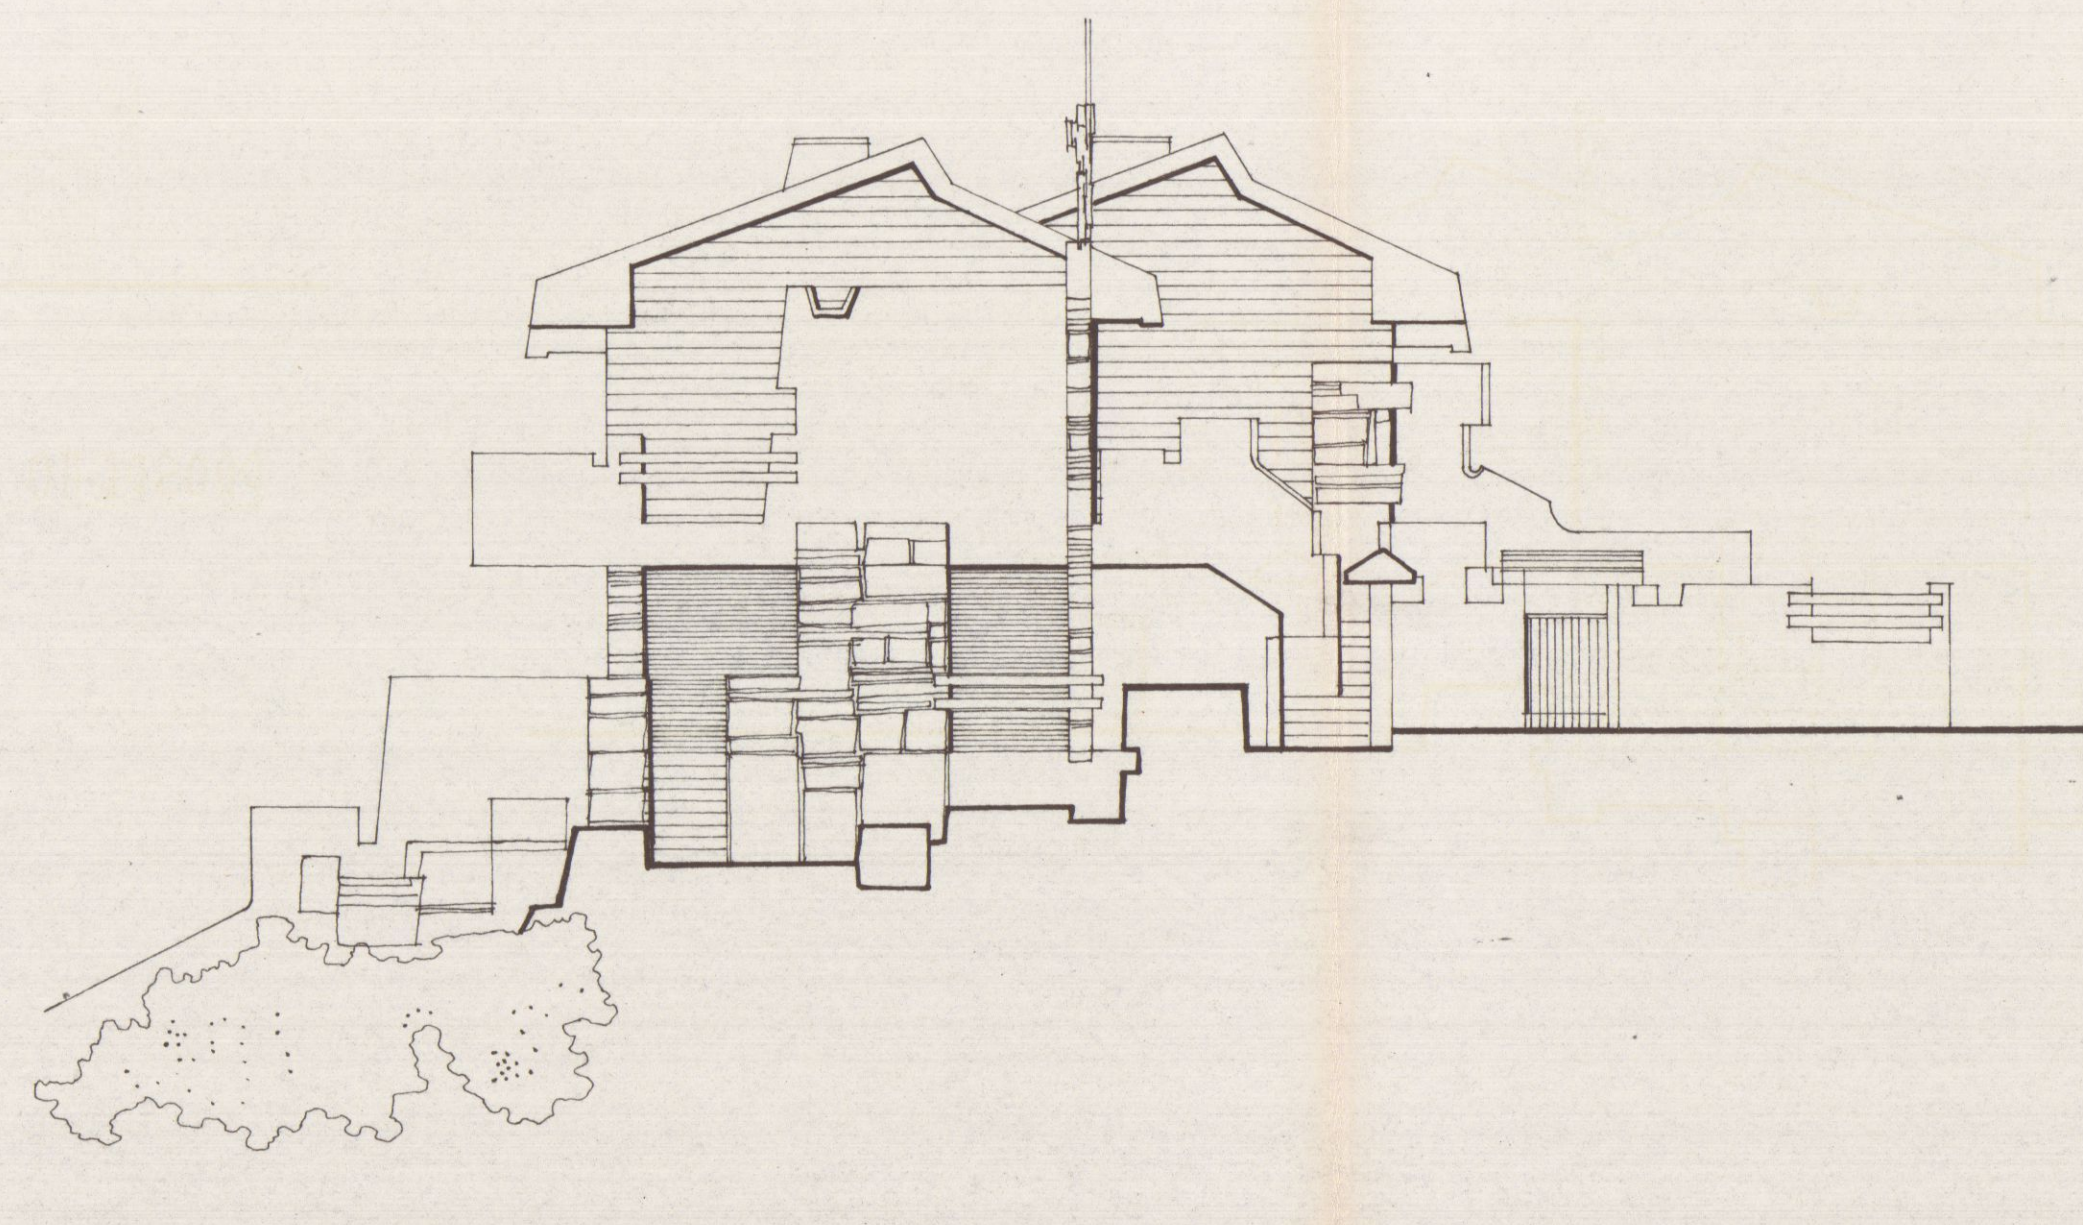

FIANCO LATO NORD-EST

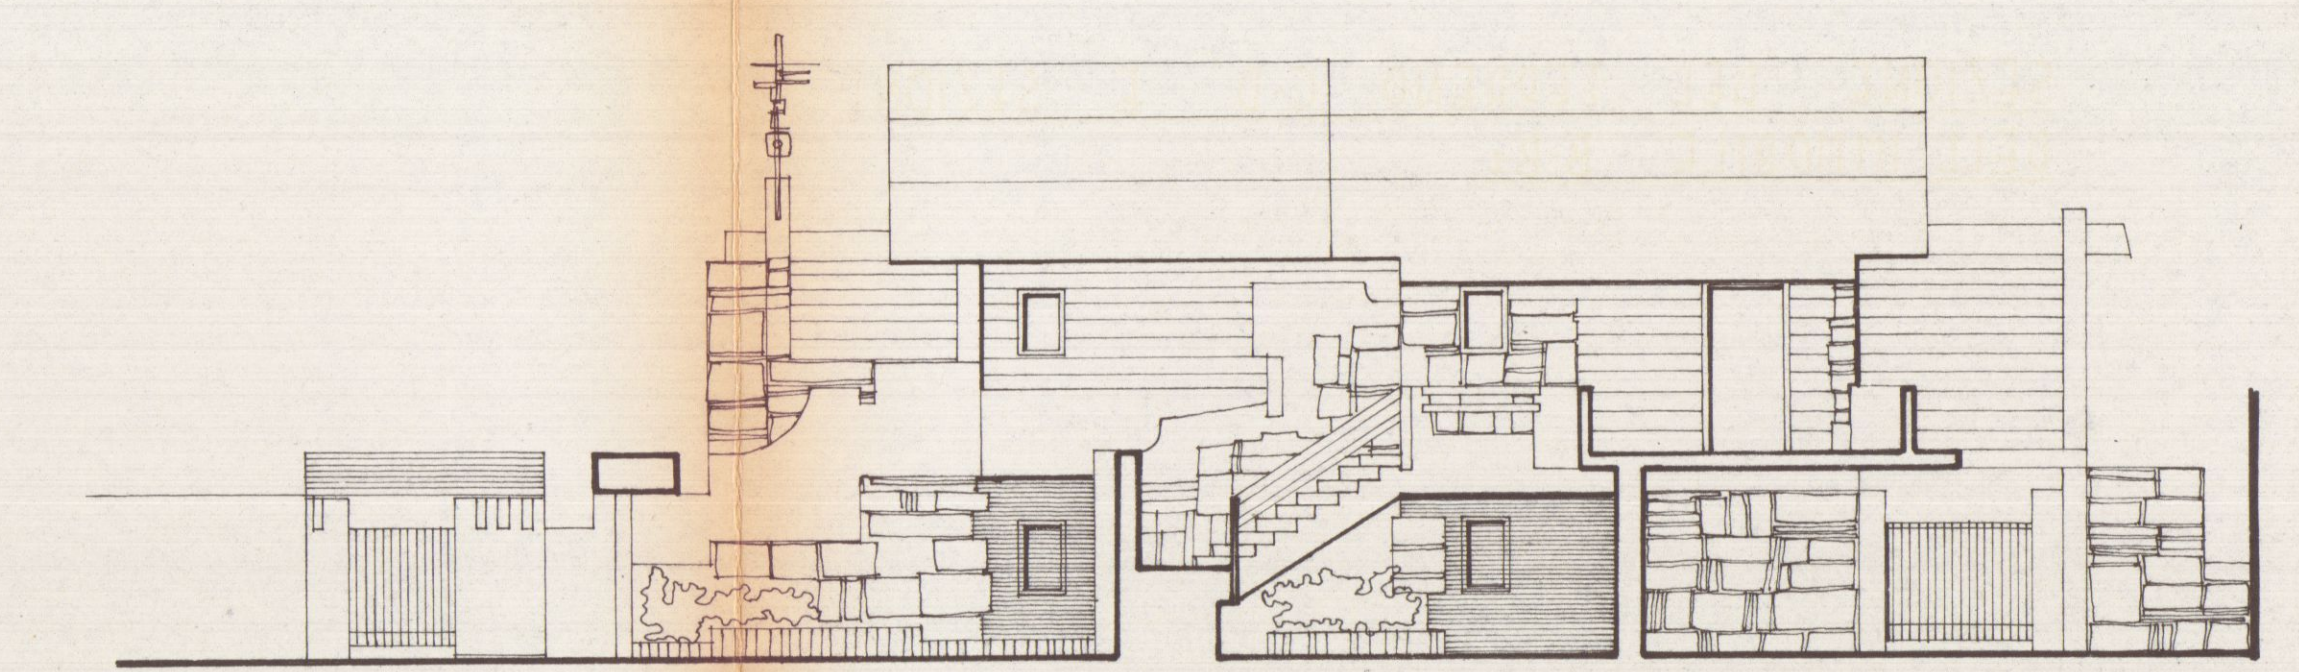


PROSPETTO NORD-OVEST

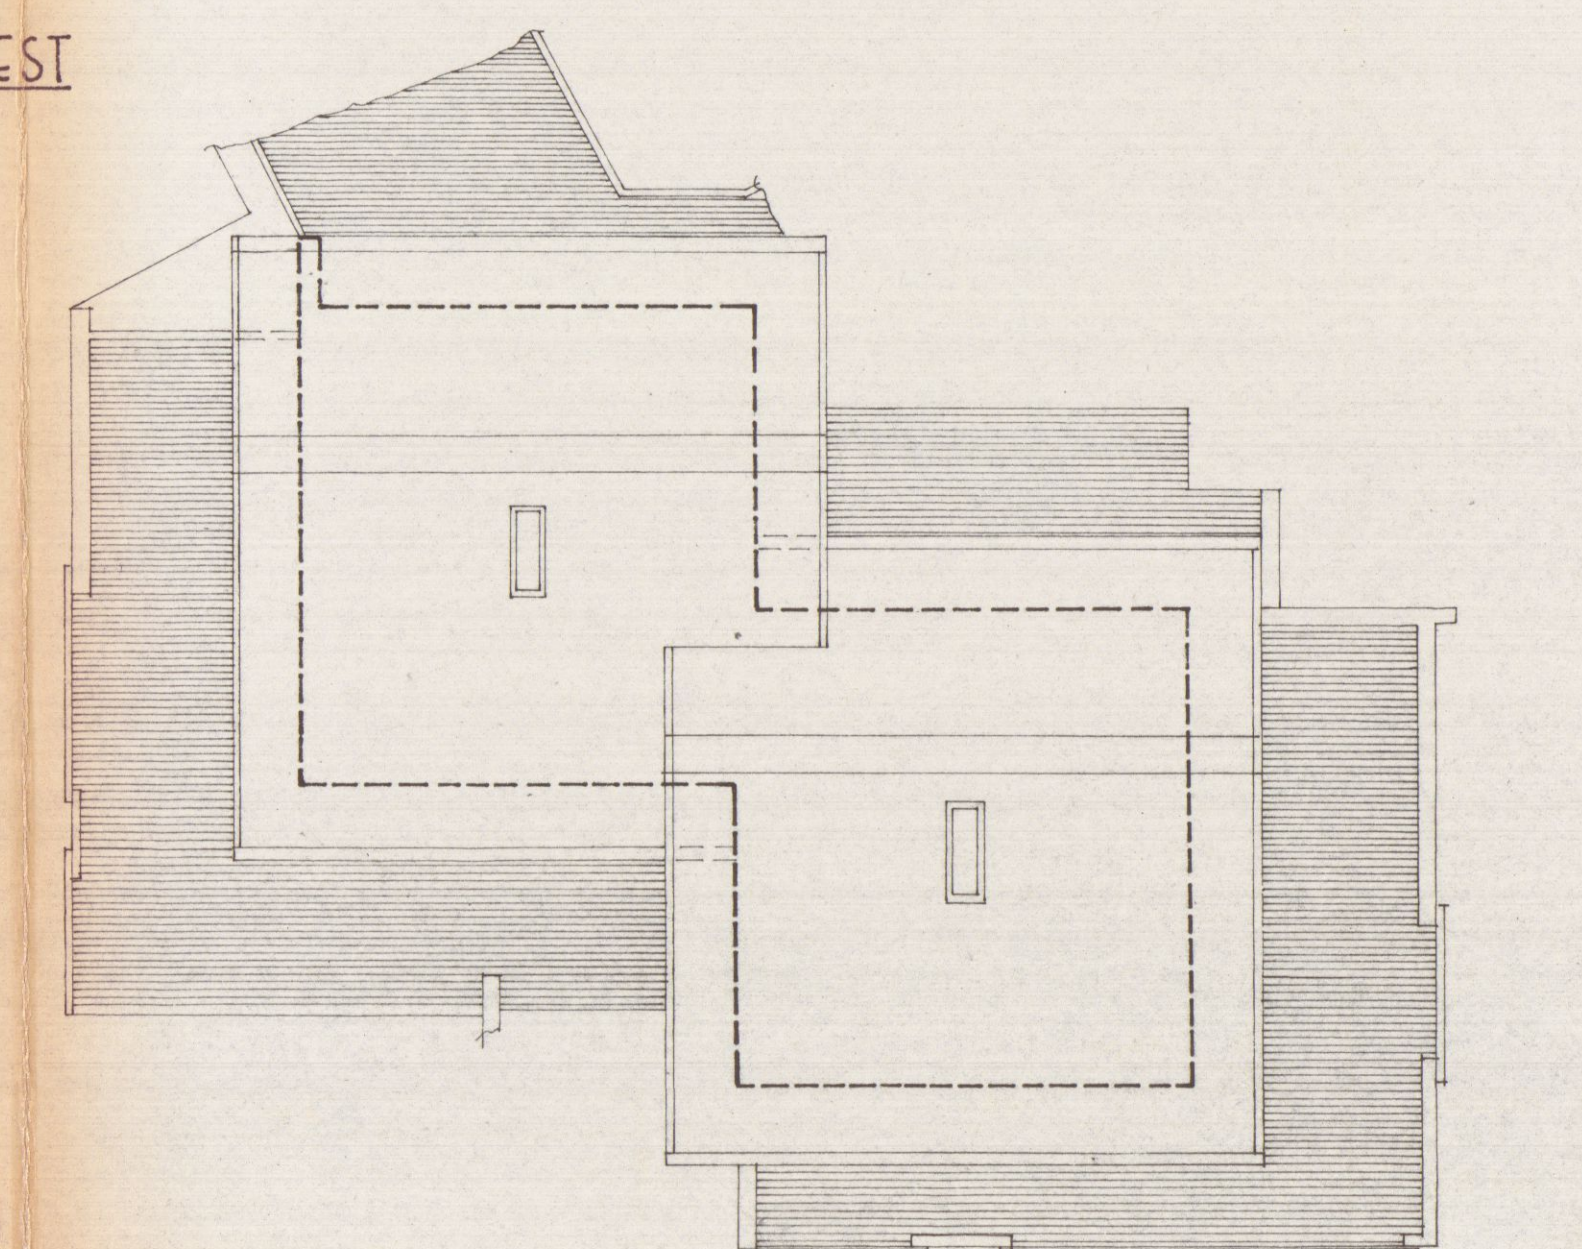

PIANTA DEL TETTO


SEZIONE DEL TERRENO C-D E SEZIONE
DELL'IMMOBILE B-B₁

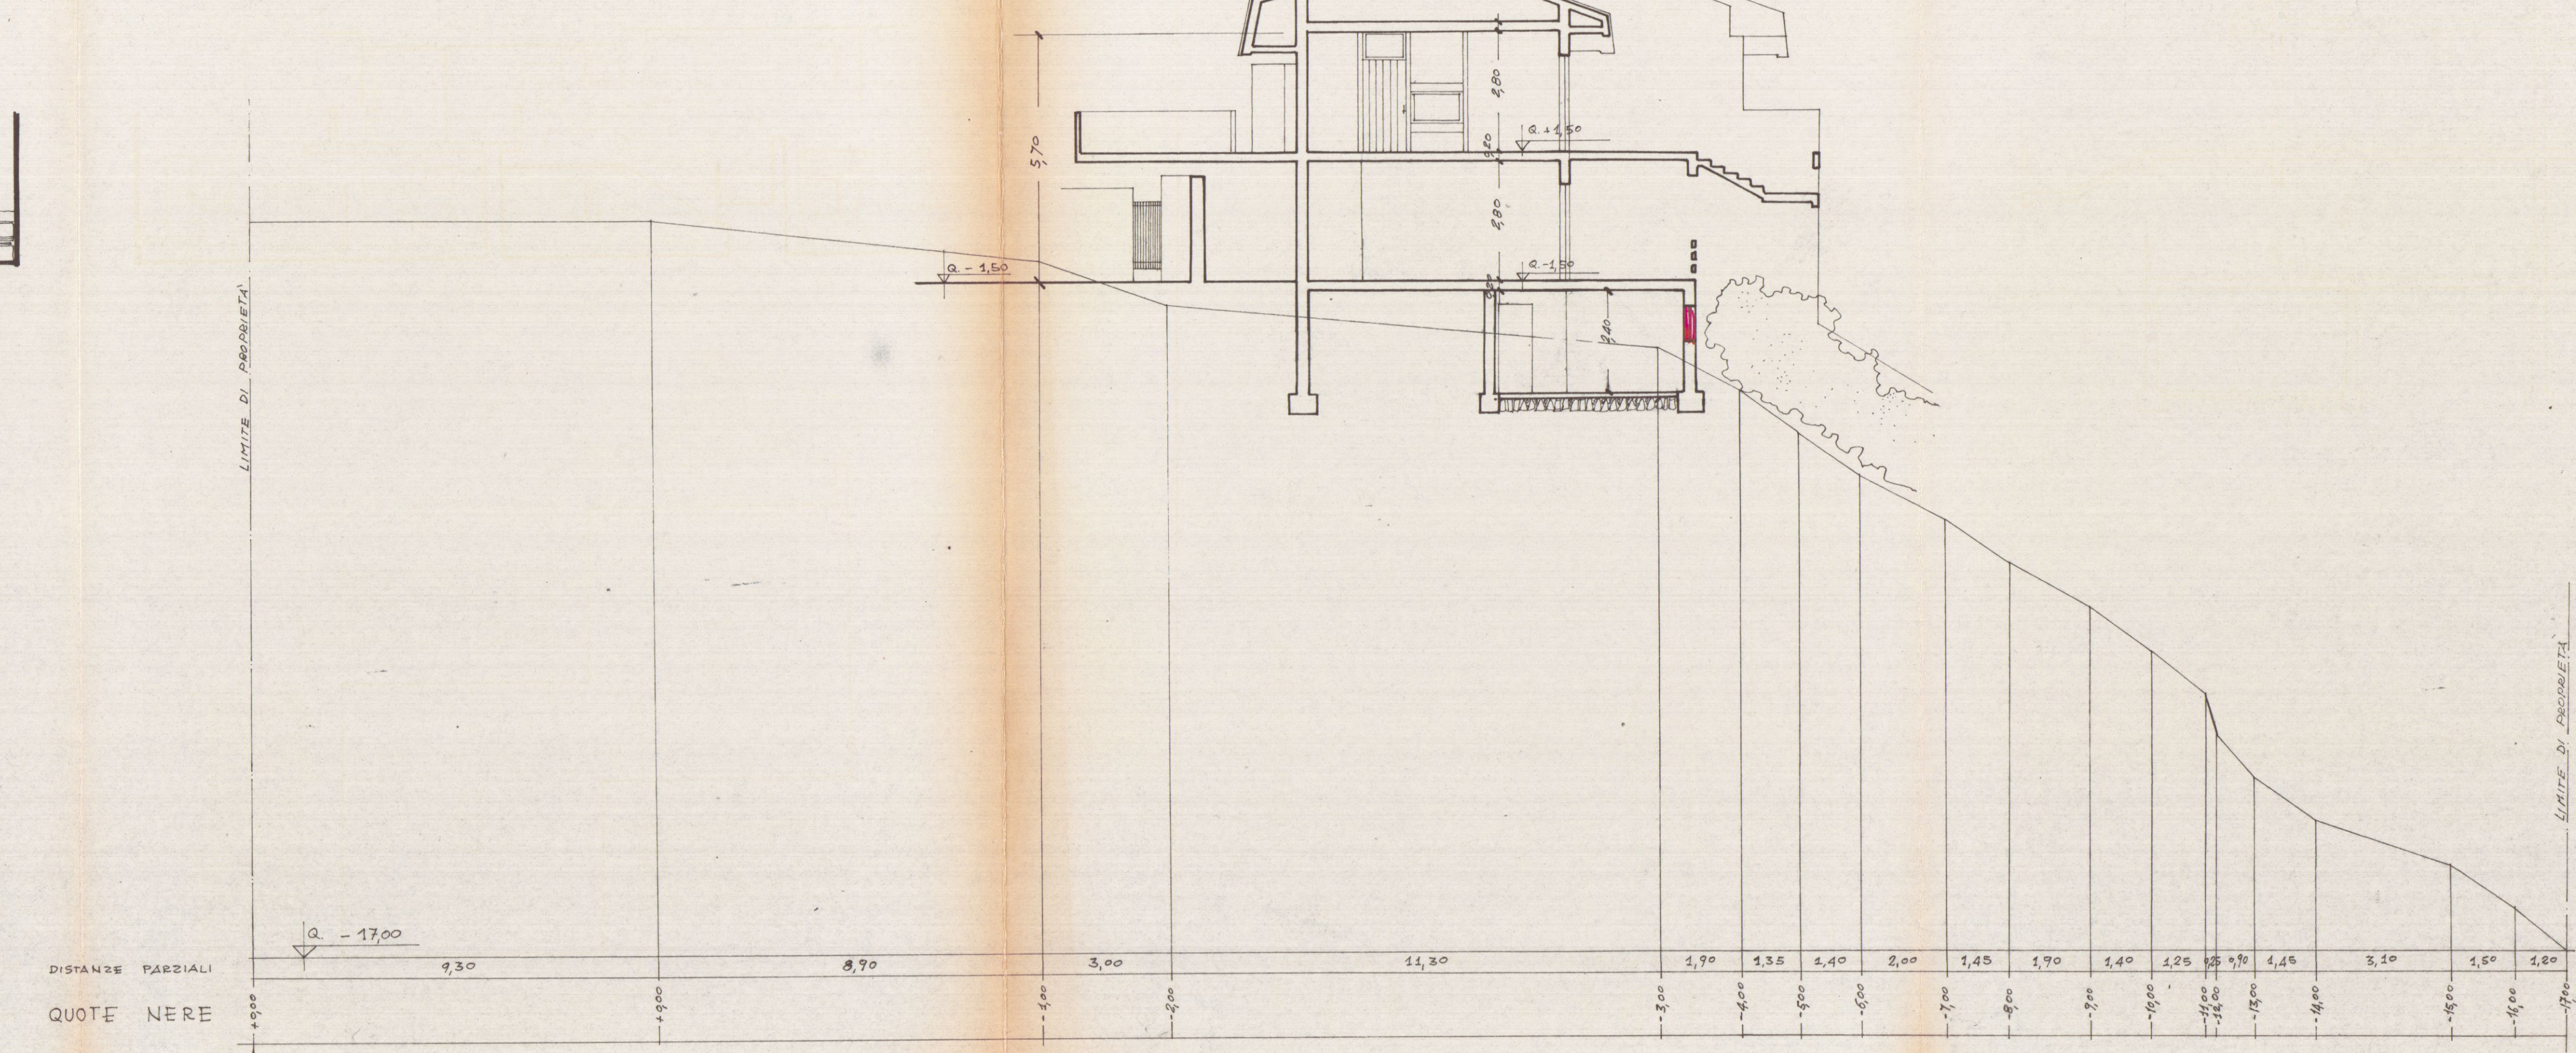

4



VARIANTE
APPROVATO
4 AGO. 1972
CONTROLLATO

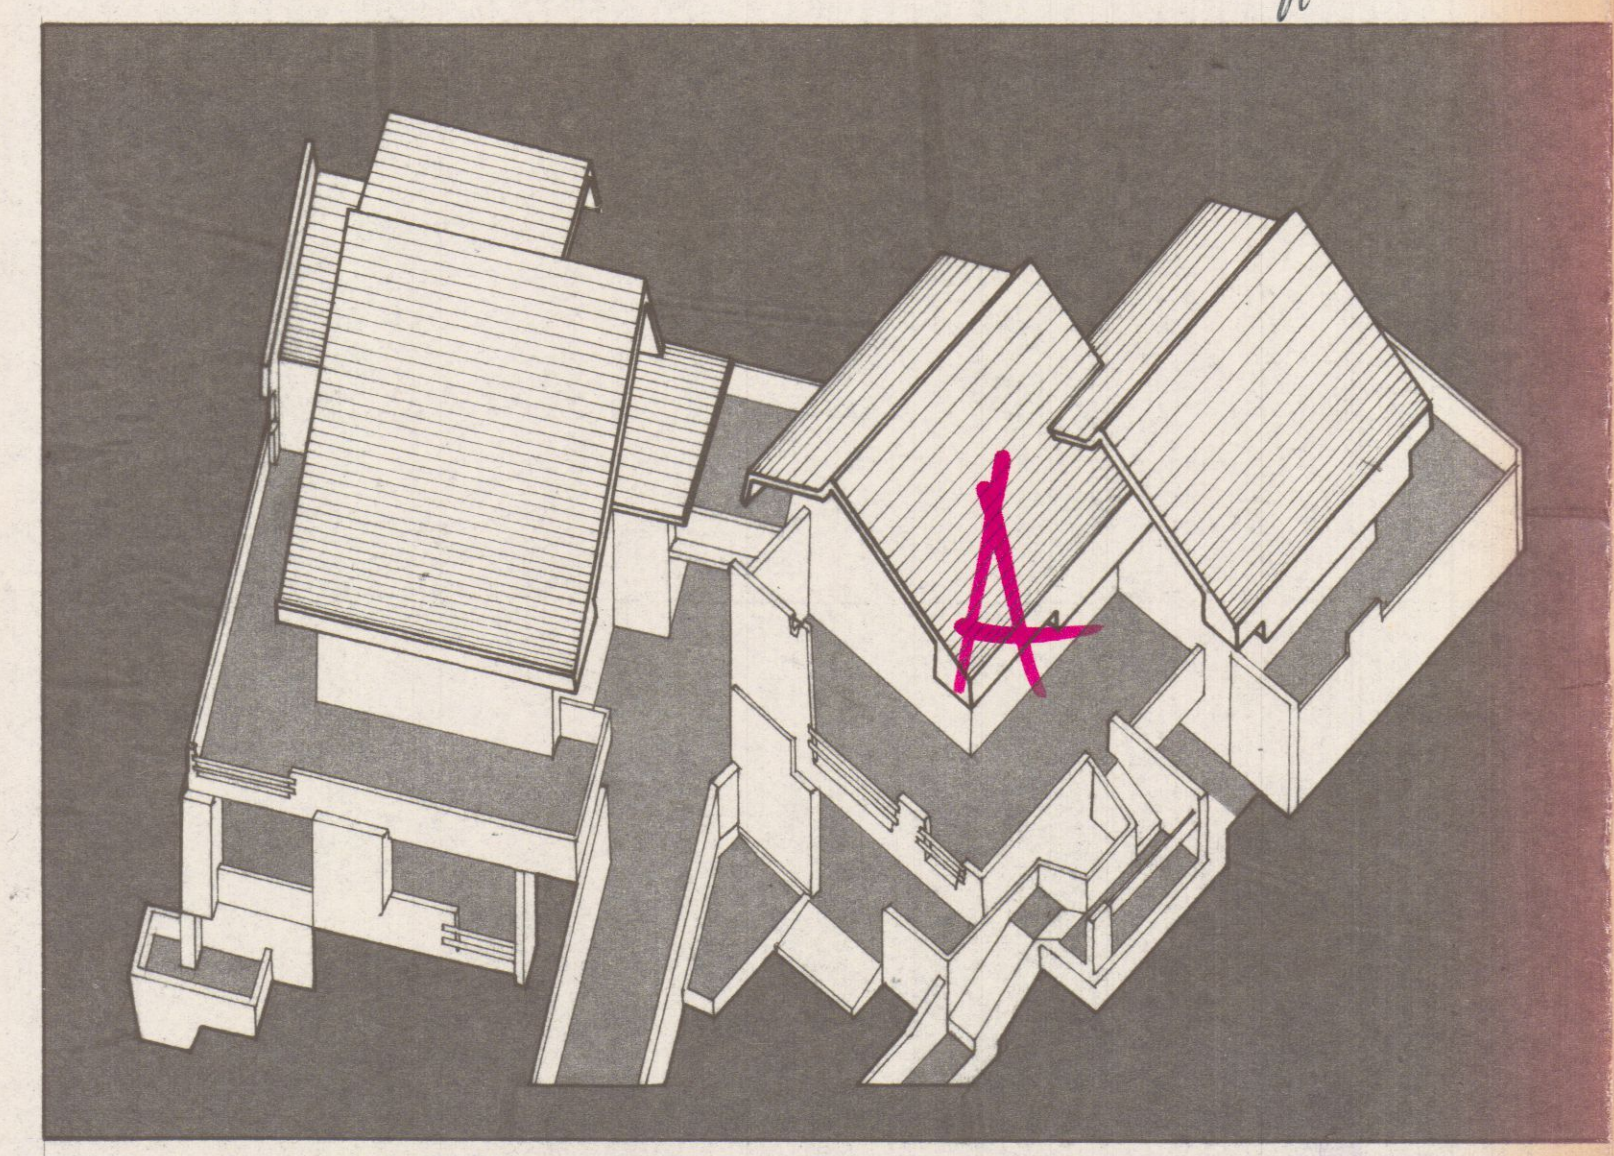


VARIANTE AL PROGETTO
Approvata dal Sindaco alle condizioni
indicate nel permesso di costruzione
N° 632 del 4 AGO. 1972
L'ING. CAPO

ASSONOMETRIA D'ASSIEME DEI FABBRICATI "A" e "B"
RAPP. 1/200

PLANIMETRIA PARTICOLAREGGIATA DEL LOTTO - RAPP. 1/200

— QUOTE RIFERITE A Q. +0,00, CURVA DI LIVELLO
DI MAGGIOR ELEVAZIONE DEL TERRENO —

— LA STRADA COMUNALE PER CAMPOCECINA
TROVASI A Q. +10,00 —

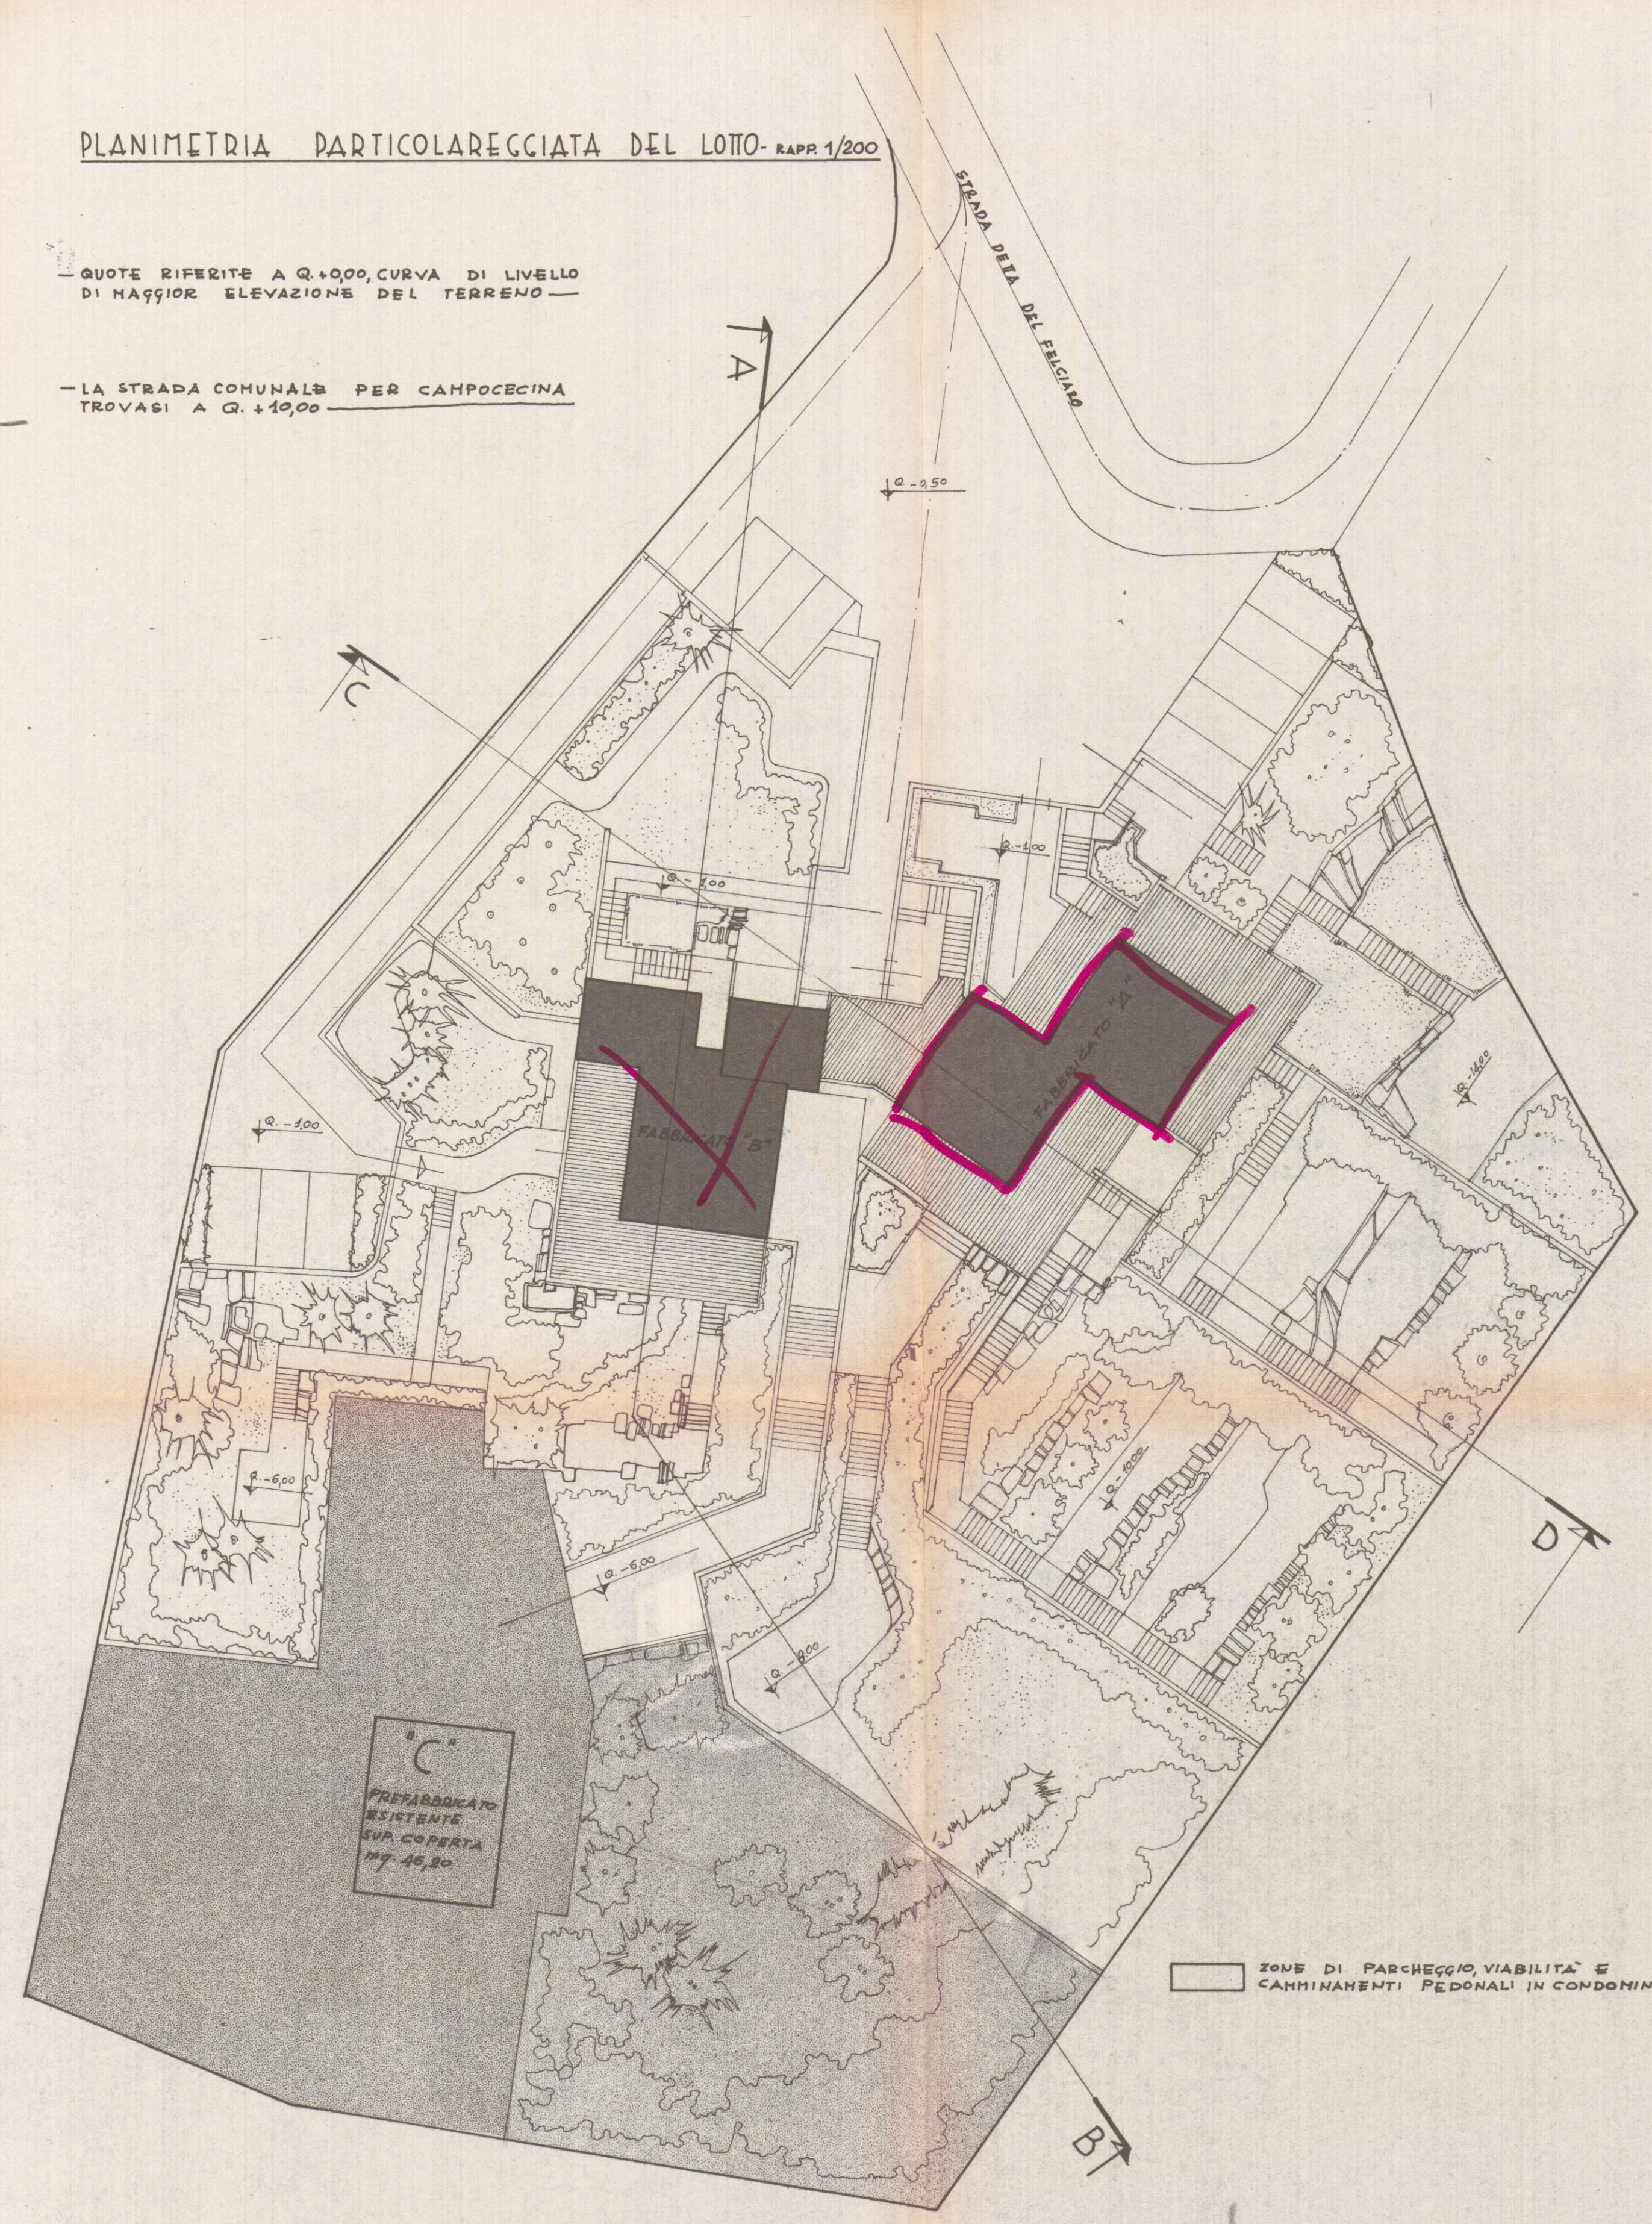

PLANIMETRIA A CURVE DI LIVELLO
EQUIDISTANTI mt. 100 — RAPP. 1/200

