


PROGETTO RIFACIMENTO COPERTURA
SULLE STESS E LINEE DI GRONDA AL FAB-
BRICATO SITO IN GRAGNANA DI PROPRIETÀ:

SIG.RA MARIA CATERINA ZENI


SCALA 1/100

Geom. Riccardo Gemignani
Via Ghiacciaia, 1 - Telefono (0585) 72.225
54033 CARRARA
Codice Fiscale GMG RCR 41B12 B832V
Partita IVA 0003935 045 9

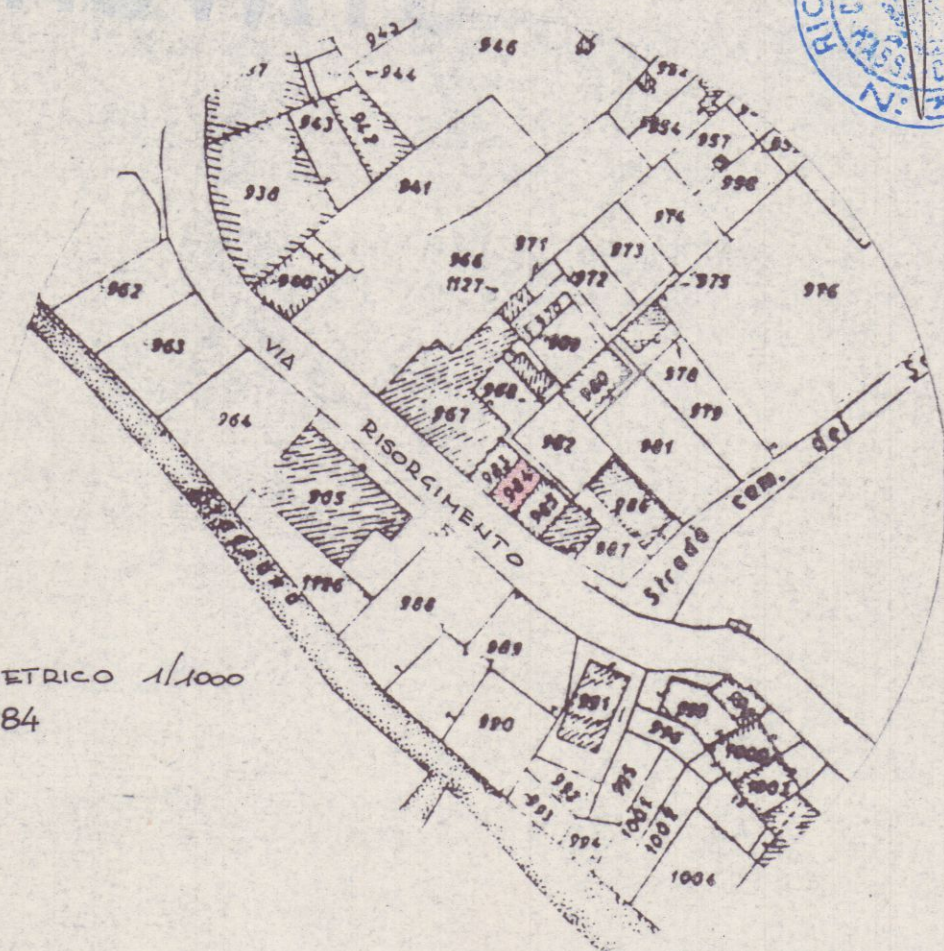

STRALCIO PLANIMETRICO 1/1000
FOG. 17 MAPPA 984


PARTICOLARE 1/500

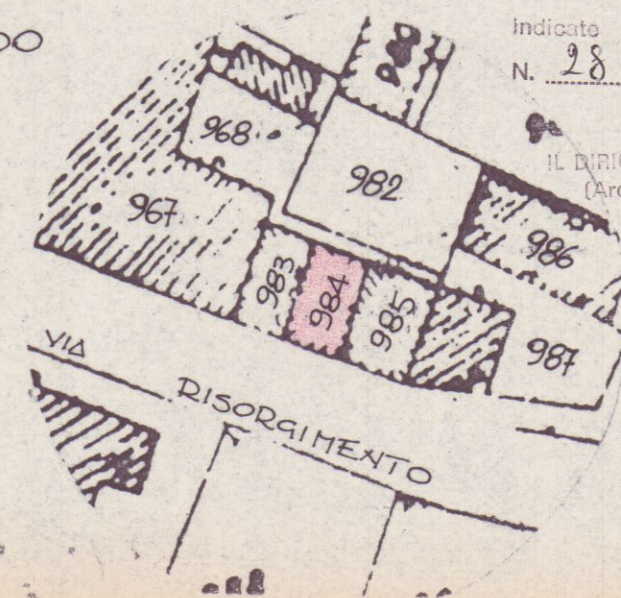


Approvato dal Sindaco alle Commissioni
Indicate nella Concessione Edilizia
N. 28 del 25-1-93

IL DIRIGENTE DEL DIPARTIMENTO
(Arch. Claudio Verrini)


PIANO PRIMO

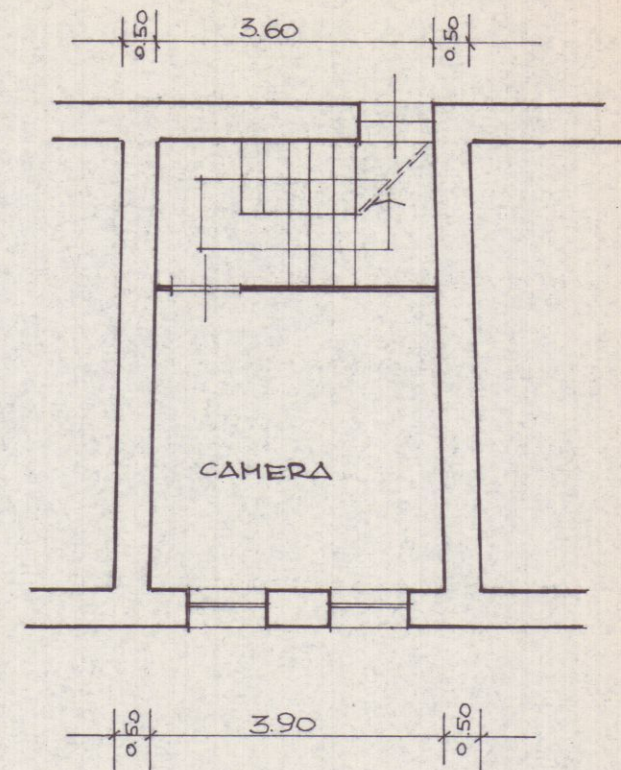


PIANO SECONDO

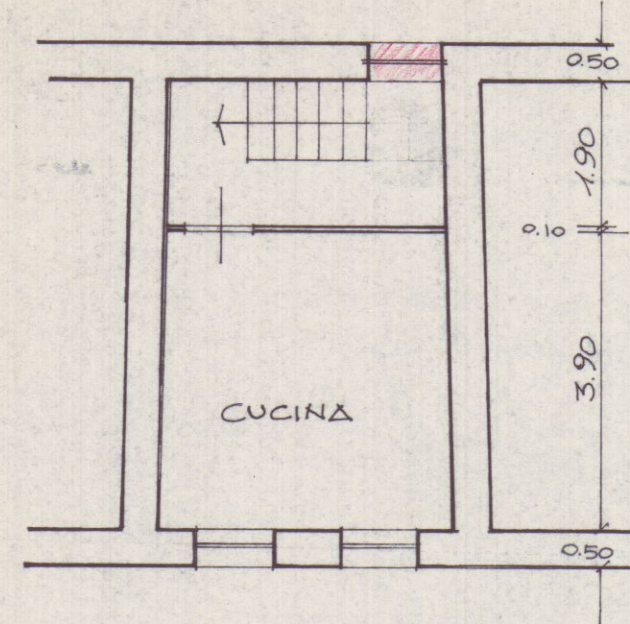


PIANO TERRA

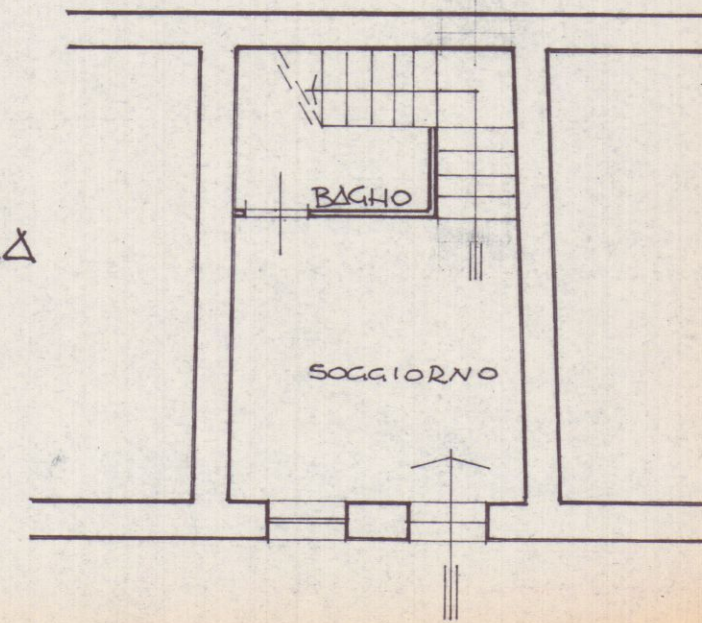


PIANTA COPERTURA

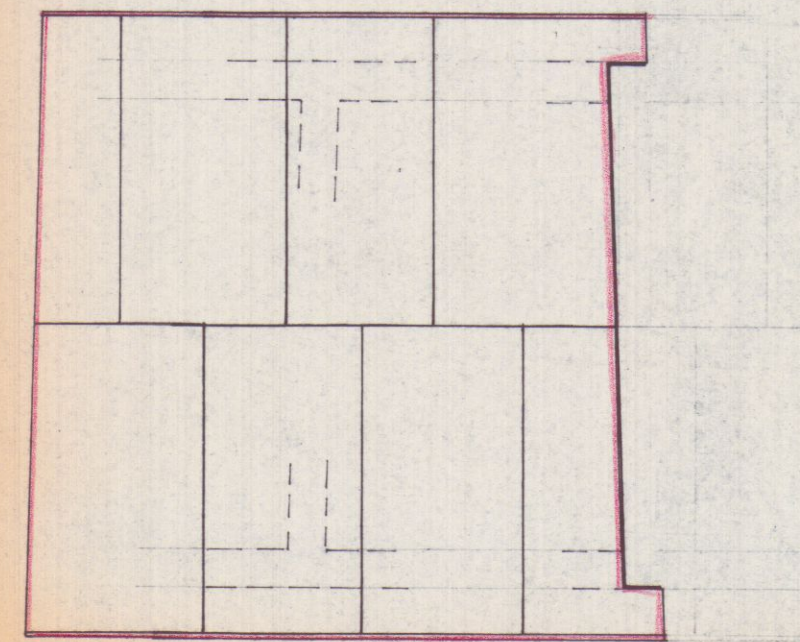

PROSPETTO SUD

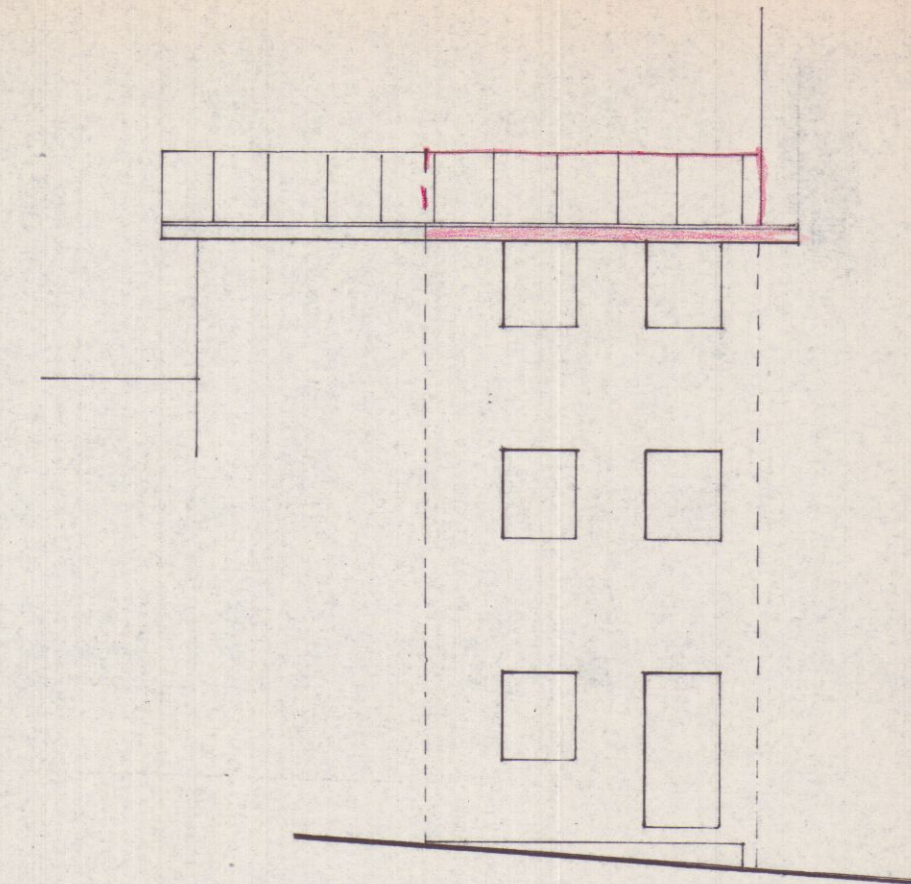

PROSPETTO NORD

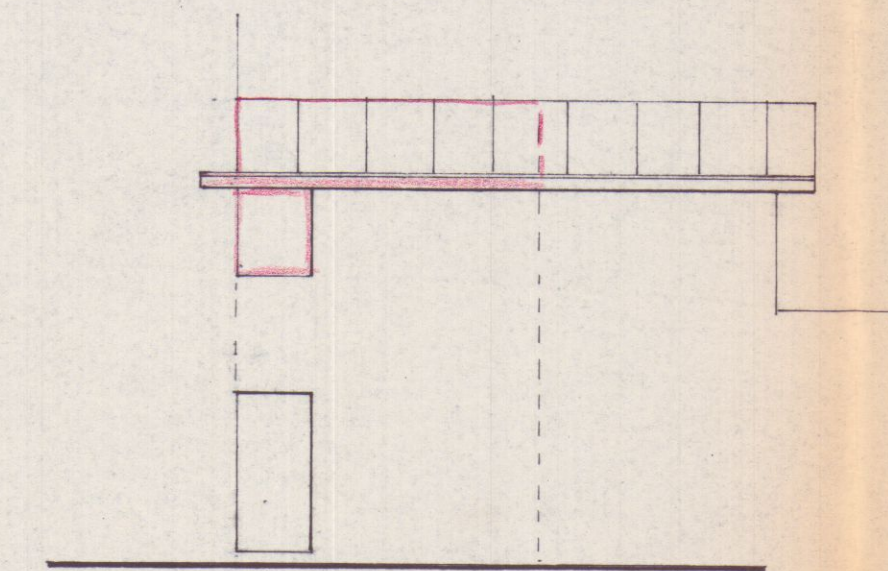

SEZIONE A/A

