

14 LUG. 1971

4


DEZZICA GIANCARLO

B

Perin Fagnola

APPROVATO

11 AGO. 1971 CONTROLLATO

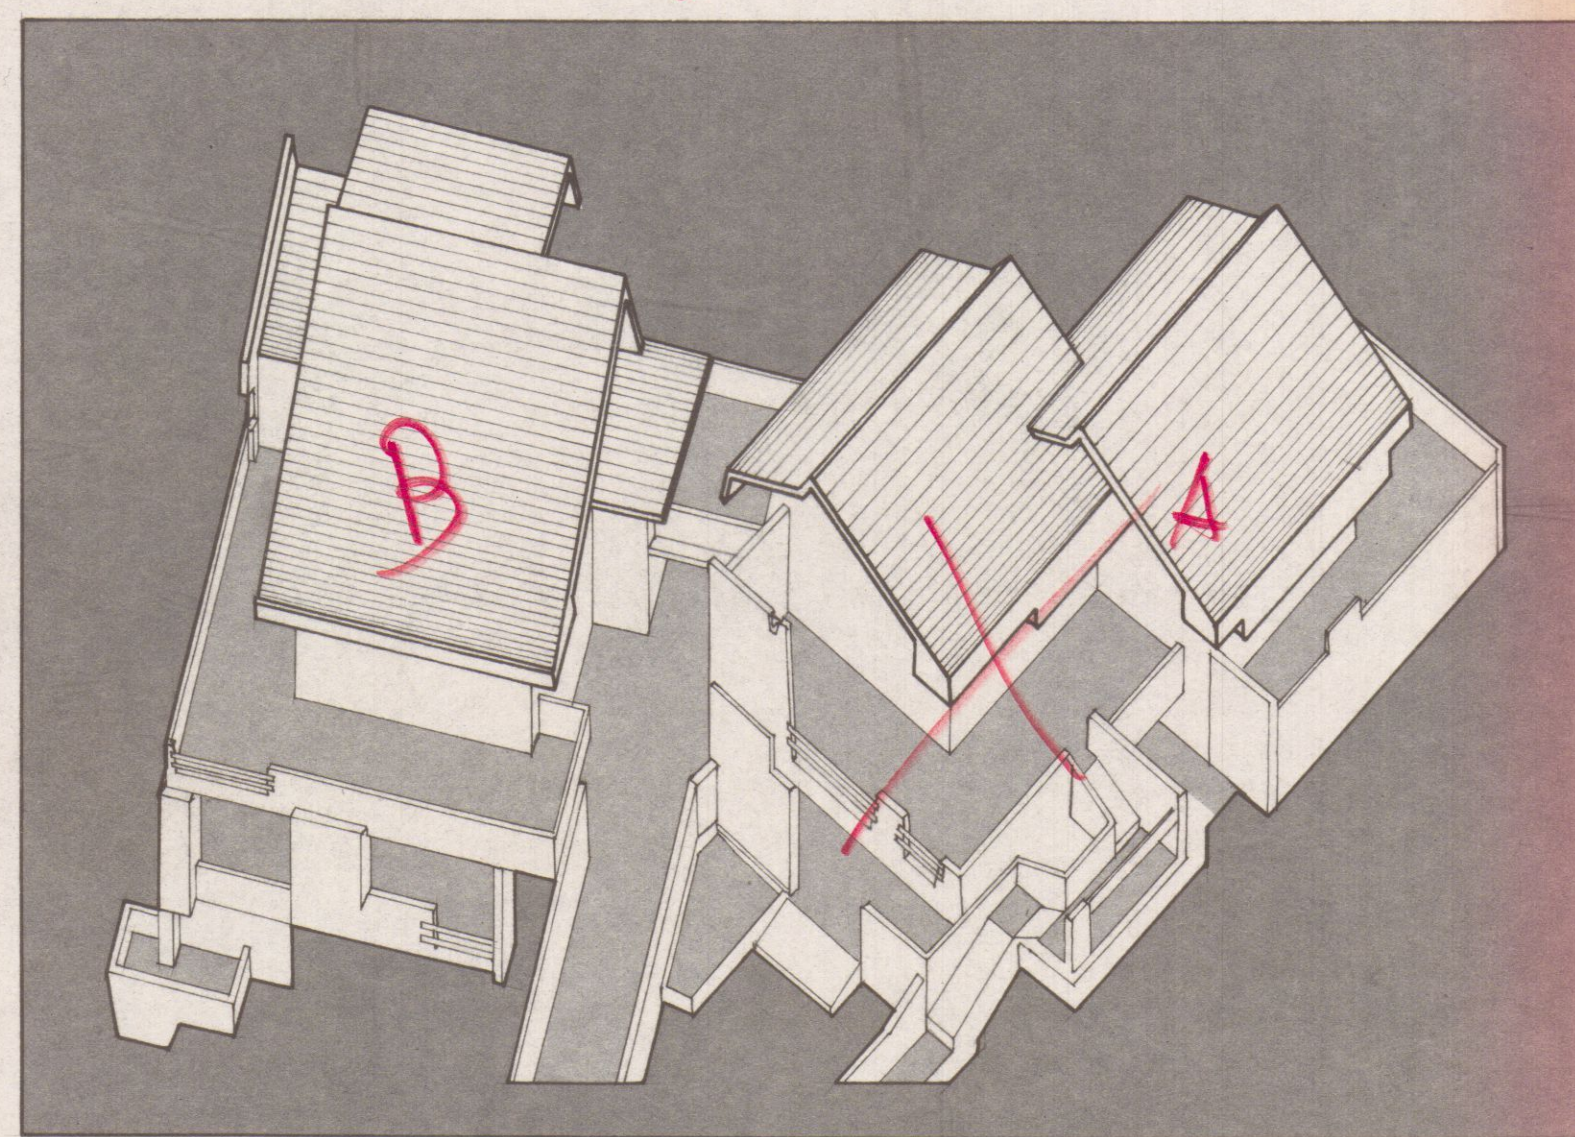


Approvato dal Sindaco alle condizioni indicate nel permesso di costruzione N° 128 del 1 AGO. 1971 L'ING. CAPO

ASSONOMETRIA D'ASSIEME DEI FABBRICATI "A" e "B" RAPP. 1/200


PLANIMETRIA PARTICOLAREGGIATA DEL LOTTO- RAPP. 1/200

— QUOTE RIFERITE A Q. +0.00, CURVA DI LIVELLO DI MAGGIOR ELEVAZIONE DEL TERRENO —

— LA STRADA COMUNALE PER CAMPOCECINA TROVASI A Q. +10.00 —

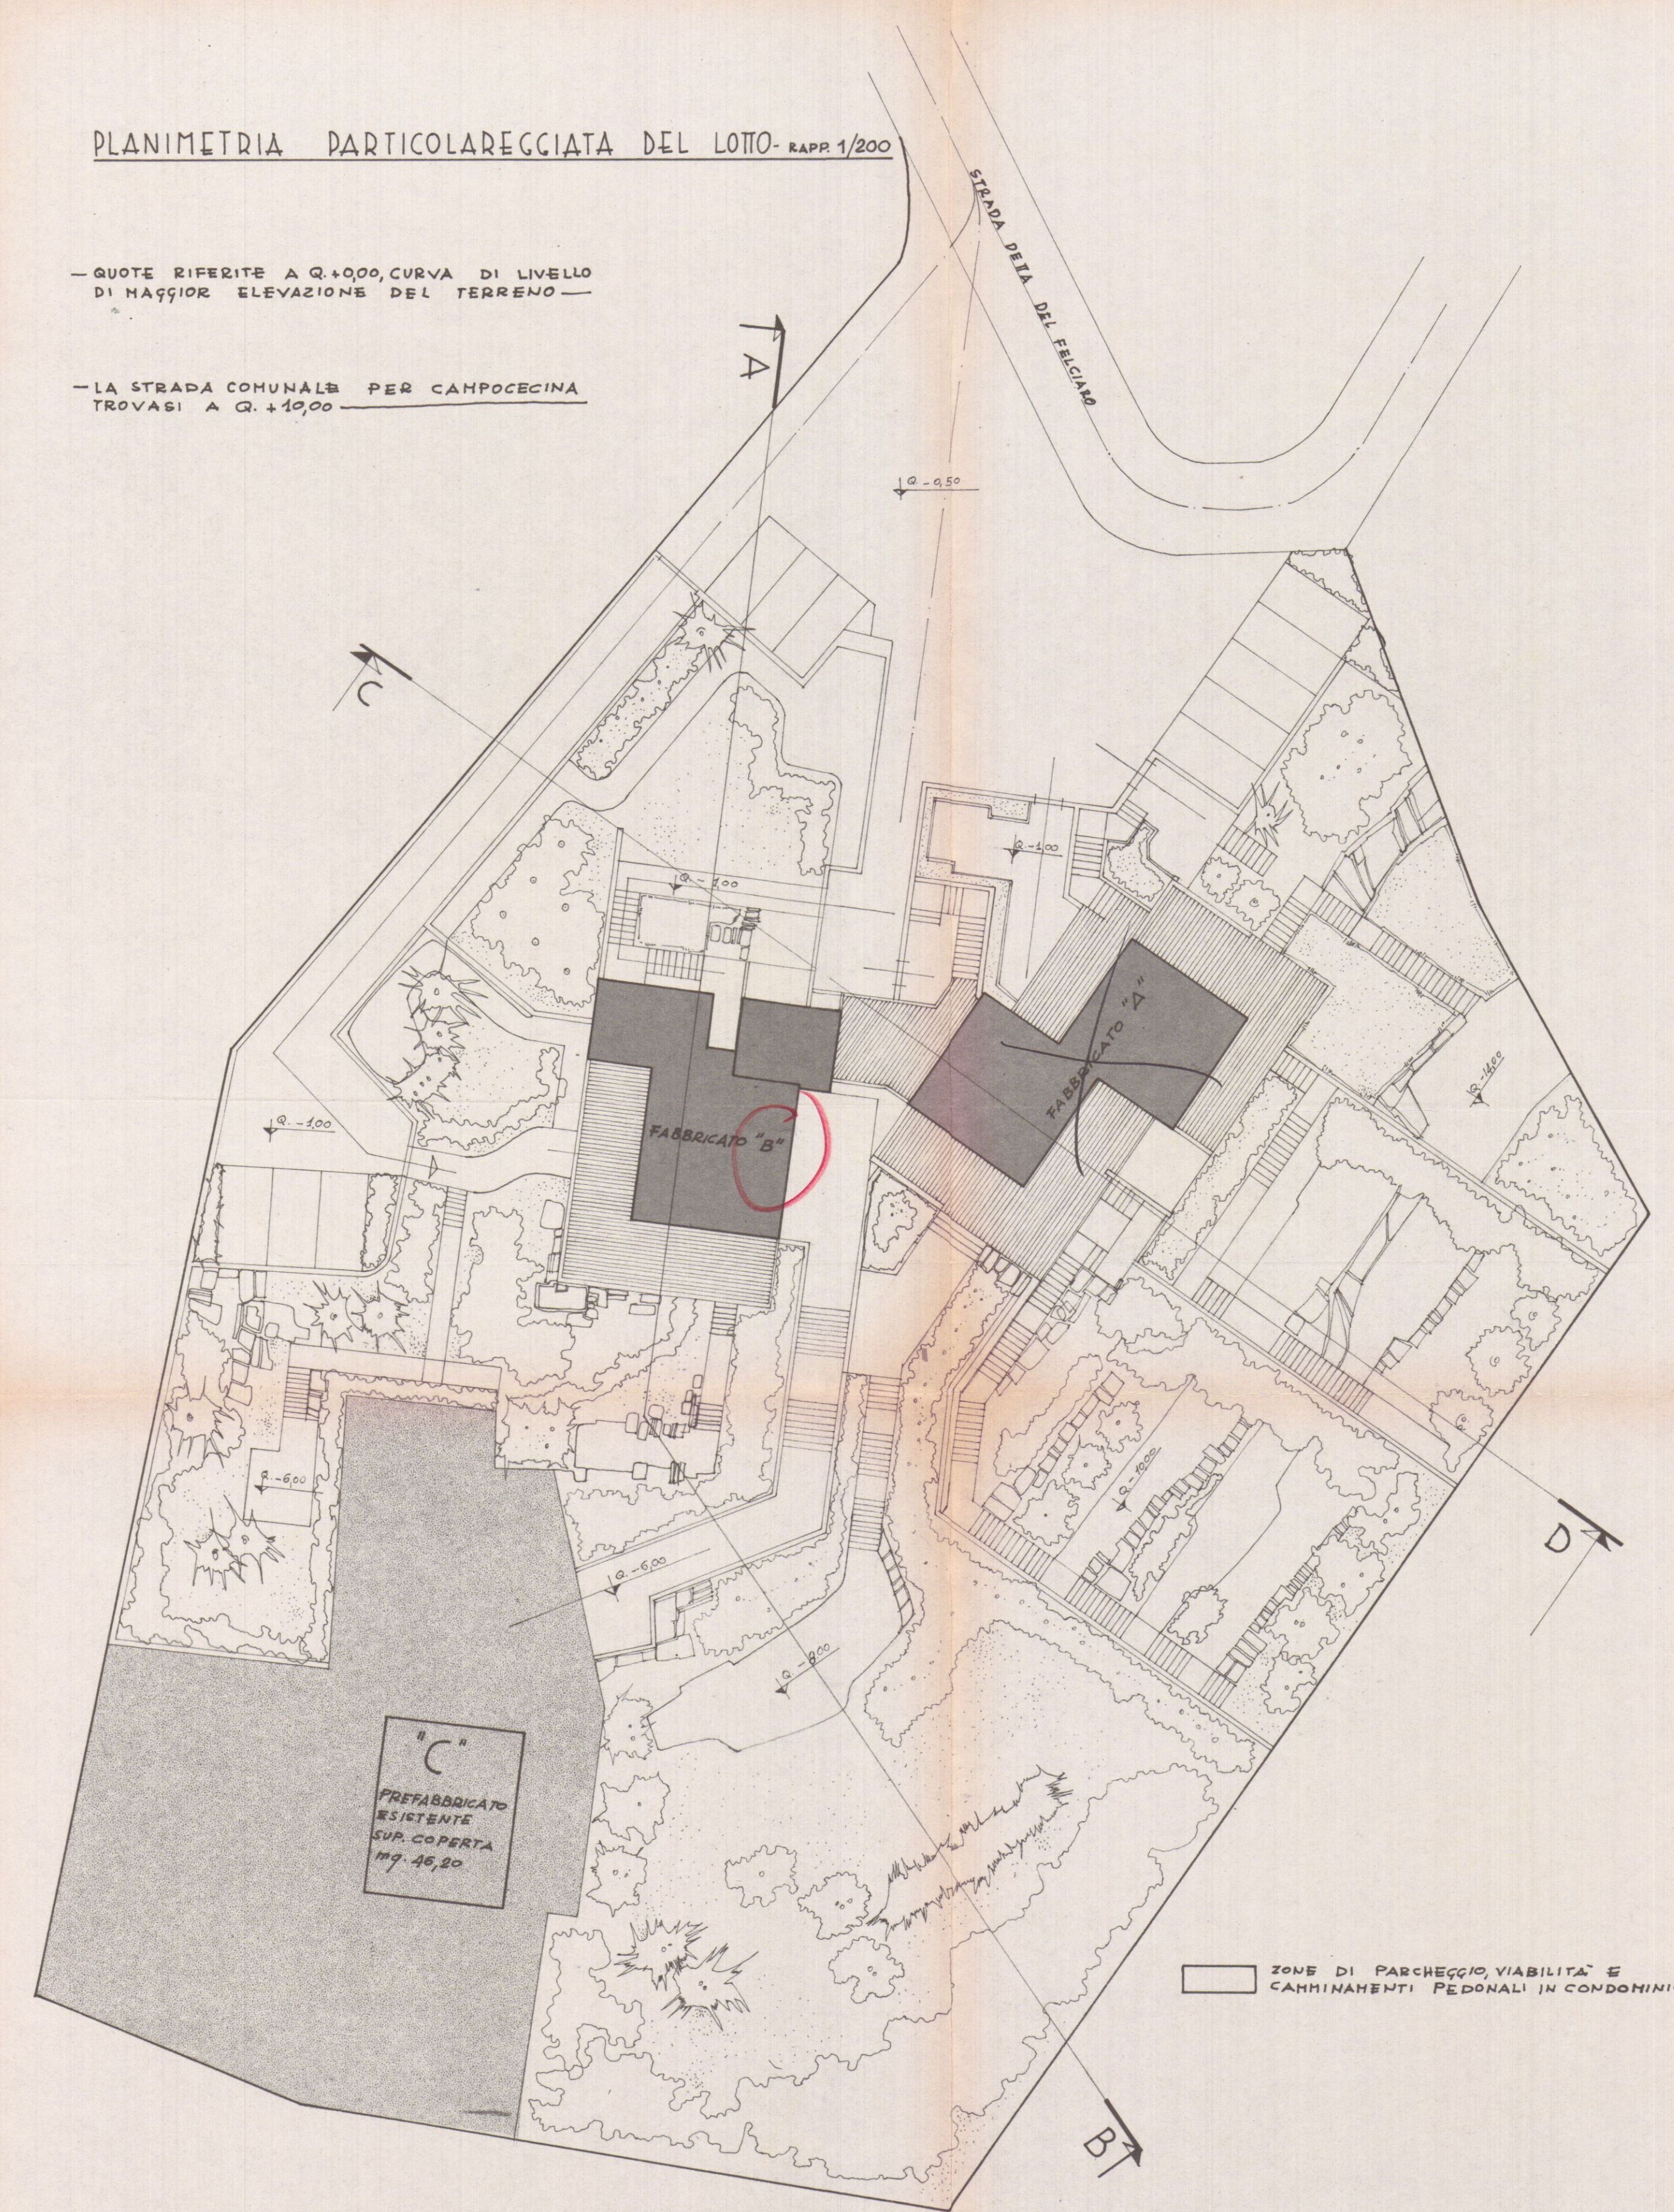

PLANIMETRIA A CURVE DI LIVELLO EQUIDISTANTI mt. 100 — RAPP. 1/200

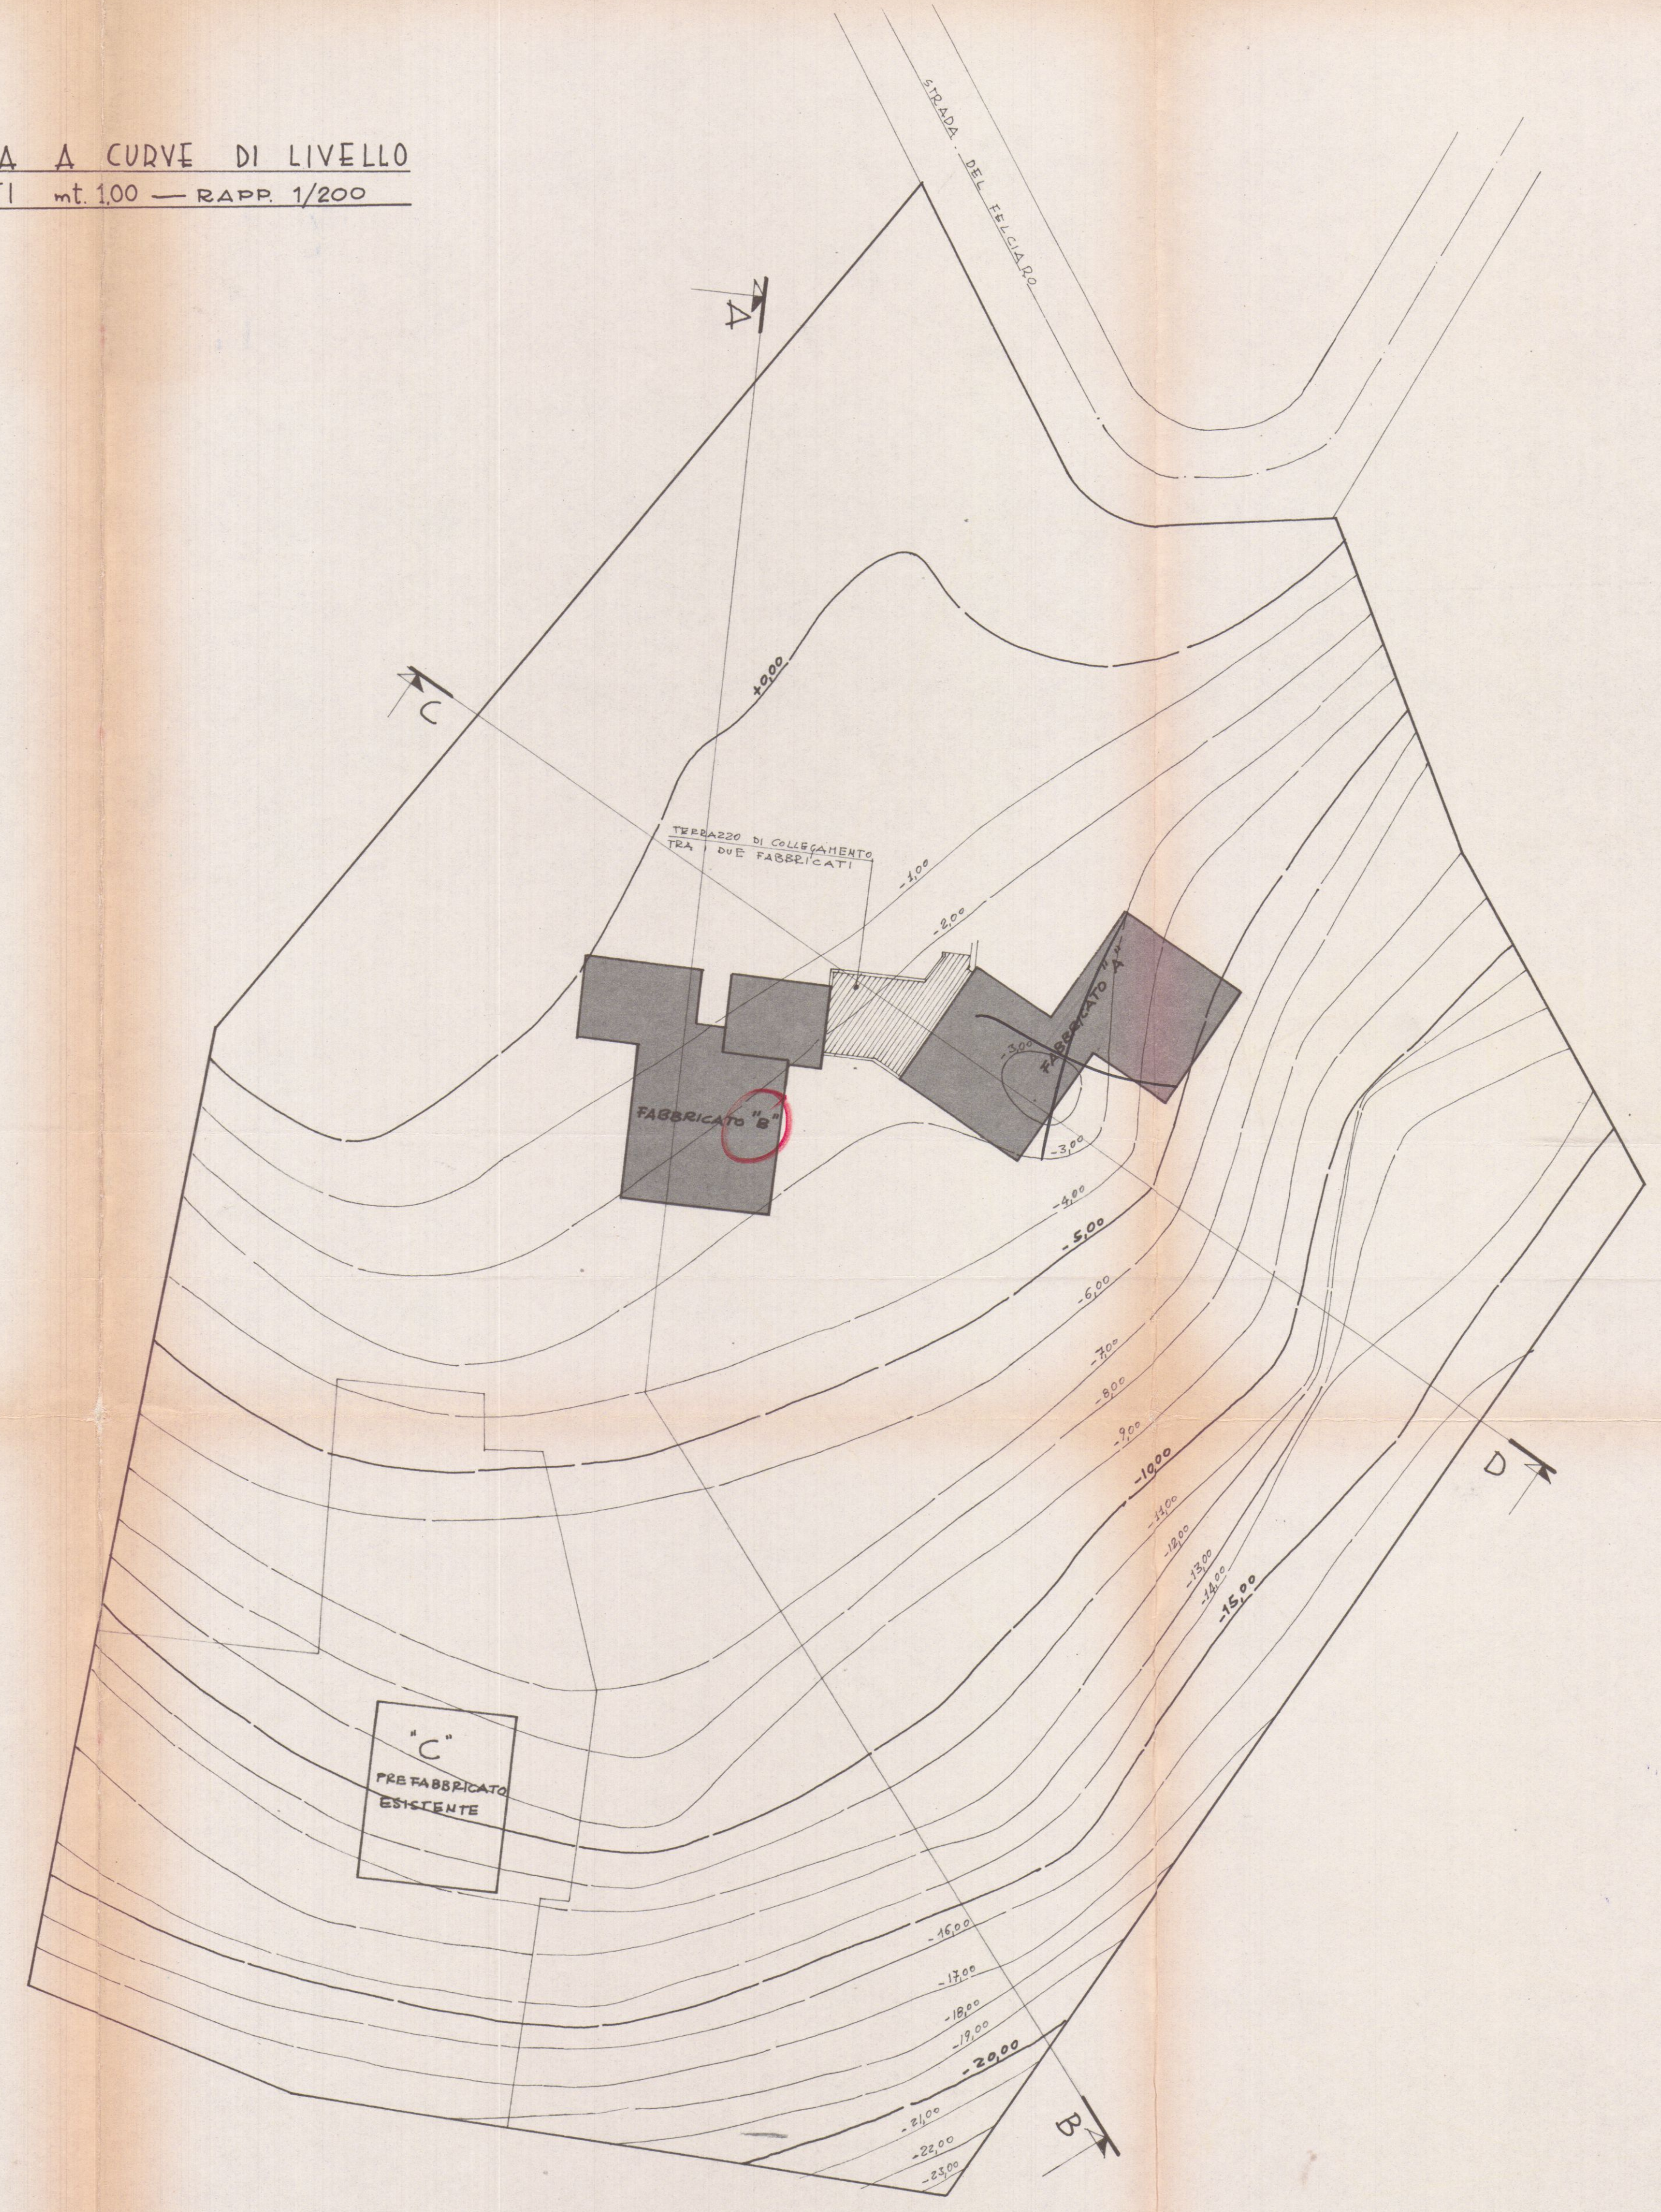

4

B

PEZZICA GIANCARLO
PLANIMETRIA PARTICOLAREGGIA DEL LOTTO - RAPP. 1/200

— QUOTE RIFERITE A Q. +0.00, CURVA DI LIVELLO
DI MAGGIOR ELEVAZIONE DEL TERRENO —

— LA STRADA COMUNALE PER SAN POCCINA
TROVASI A Q. +2.00 —


SOSPESO

glon. P. M. A. F. M.

VEDERE NUOVA
PLANIMETRIA
con Mod. P. ca. della
fabbricato (A)



PLANIMETRIA A CURVE DI LIVELLO
EQUIDISTANTI mt. 100 — RAPP. 1/200

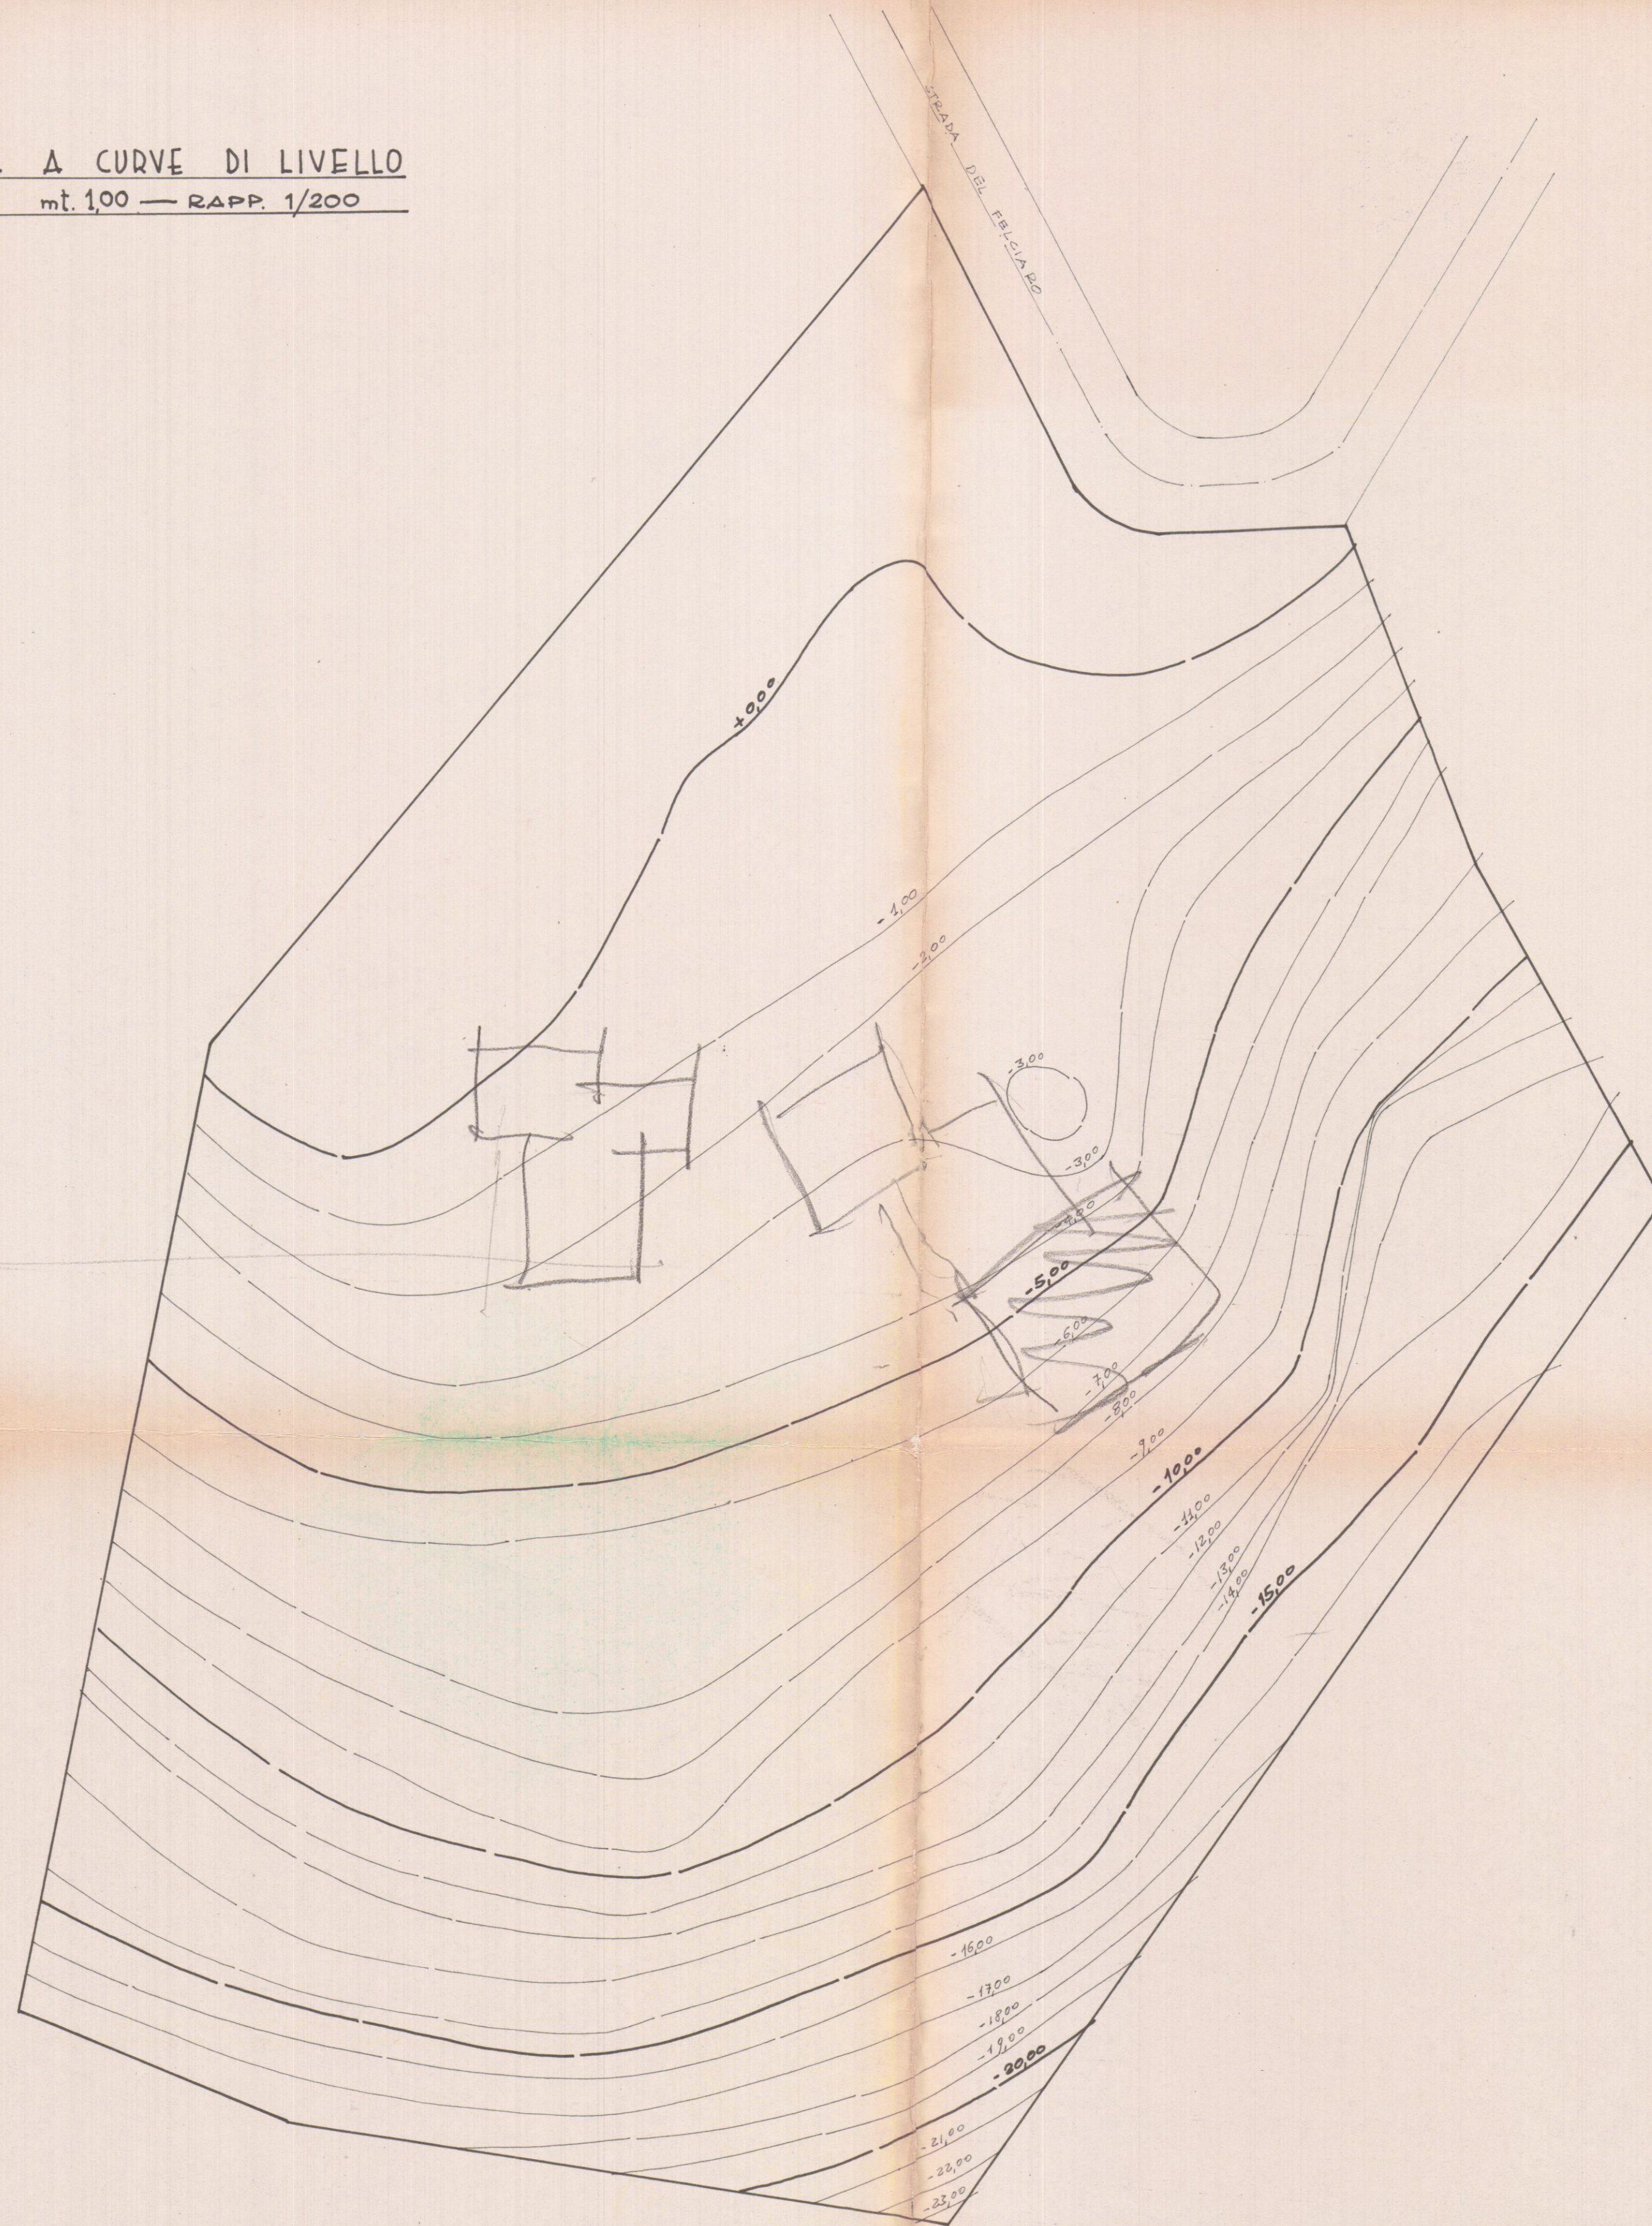

29 MAG. 1971


1

B

PROGETTO PER LA COSTRUZIONE DI
UN FABBRICATO PER COMPLESSIVI
N° 12 APPARTAMENTINI USO TURISMO
FINE SETTIMANA, DA EDIGERSI IN
LOCALITÀ PANORAMICA "LA MAESTA"
DI CASTELPOGGIO NEI MADDALI N.
254 - 256 - 4334 - SEZ. D - FOGLIO 2

PEZZICA GIACCARLO

PLANIMETRIA GENERALE - RAPP. 1/2000

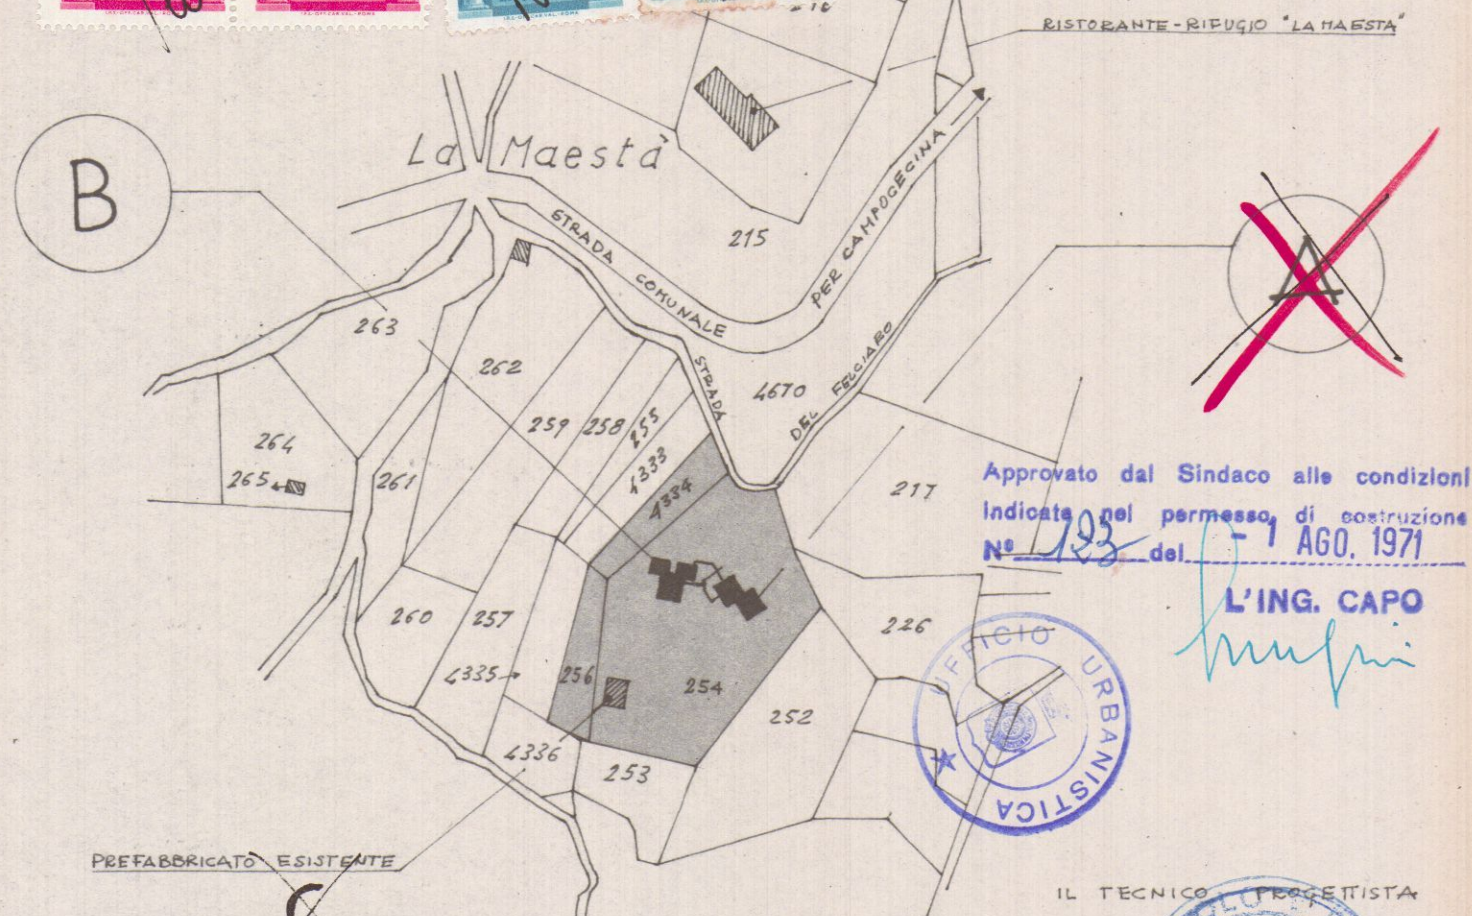

Approvato dal Sindaco alle condizioni
Indicate nel permesso di costruzione
N° 123 del 1 AGO. 1971

L'ING. CAPO

huppi



IL TECNICO PROGETTISTA

geon. Pina Fianale


APPROVATO

1 AGO. 1971 - CONTROLLATO

IX 100/100

PLANIMETRIA PARTICOLAREGGIATA

RAPP. 1/500

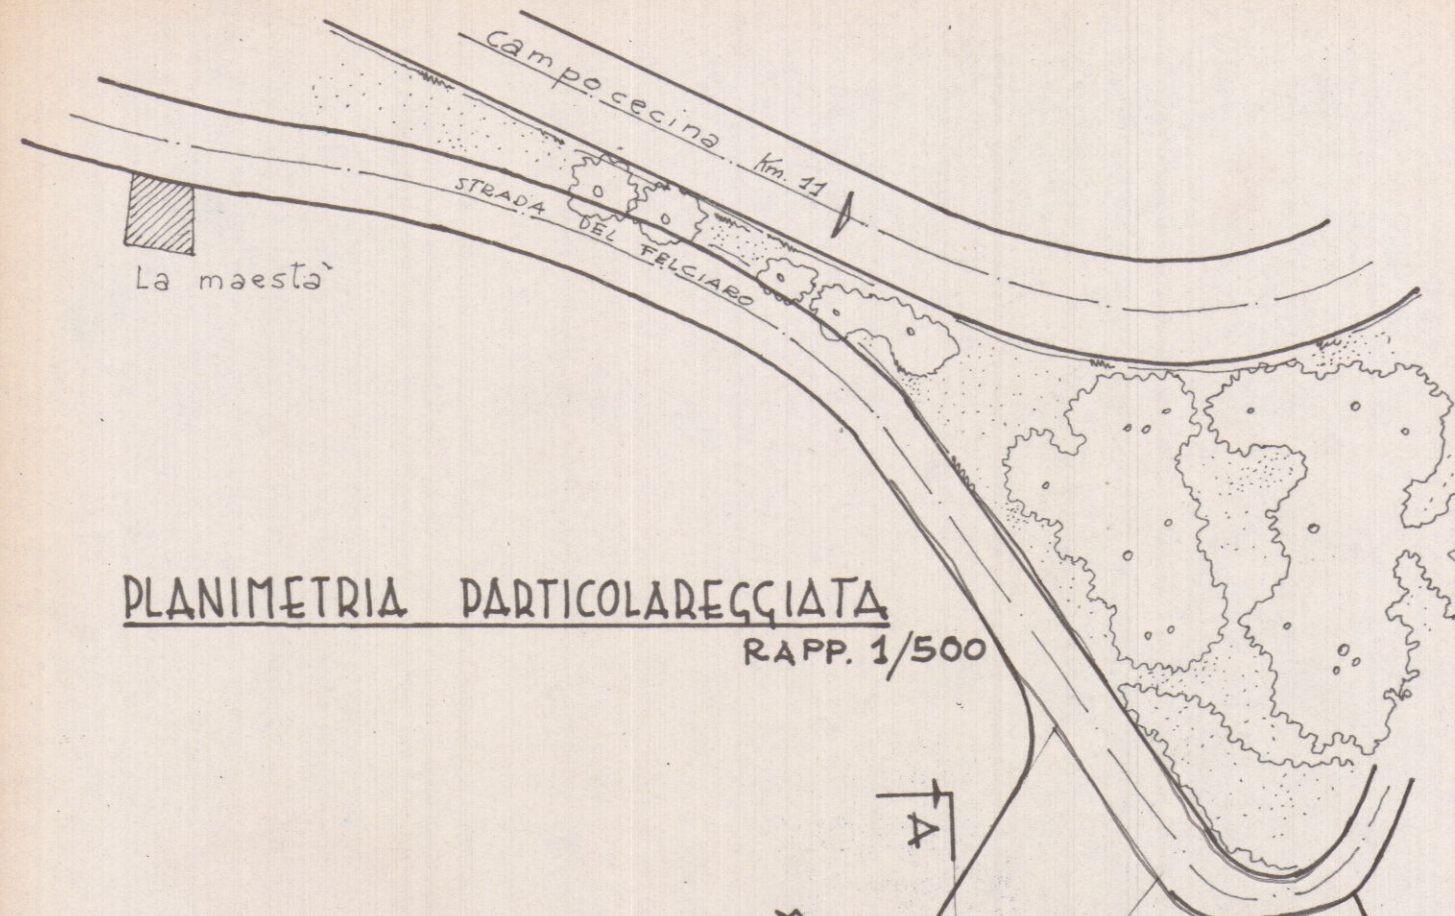

PENSILINA DI COLLEGAMENTO TRA
I DUE FABBRICATI

B

PREFABBRICATO ESISTENTE