

SCHEMA VOLUMETRICO

PROGETTO TELARA - DINI

MARINA DI CARRARA
VIA SAN MARTINO

COSTRUZIONE DI SERVIZI IGIENICI
E RISTRUTTURAZIONE TETTO



APPROVATO

14 MAR. 1979

CONTROLLATO
IL TECNICO

MAPPALI	SUPERFICIE	SUPERF. A DISPOSIZIO.
460	mq 170	mq 50
507	mq 21	" 11
505	mq 47	" 47
504	mq 21	" 21
503	mq 48	" —
506	mq 20	" 20
508	mq 29	" 29
509	mq 62	" 62
	mq 418	240

Approvato dal Sindaco alle condizioni
indicate nel permesso di costruzione
N° 101 del 14 MAR. 1979
L'ING. CAPO

VOLUMETRIA

ESISTENTE

MAPPALI					
505	10.00 x 4.20 = mq	42.00	x 5.50 h =	mc	231.00
460 porzio.	5.30 x 4.50 = mq	23.85	x 5.50 h =	"	131.17
504 "	10.00 x 1.50 = mq	15.00	x 5.50 h =	"	82.50
508	6.00 x 2.40 = mq	14.40	x 2.60 h =	"	37.44
507 porzio.	3.00 x 3.30 = mq	9.90	x 2.50 h =	"	24.75


CUBATURA TOT. ESISTENTE **479.36**

DI PROGETTO

① DINI	4.40 x 1.80 = mq	7.92	x 3.00 h =	mc	23.76
② TELARA	2.50 x 1.90 = mq	4.75	} mq 8.15 x 5.50 h = mc		48.40
	0.80 x 0.50 = mq	0.40			
	1.50 x 2.00 = mq	3.00			
③ TELARA	6.00 x 0.80 = mq	4.80	x 3.00 h =	mc	14.40

CUBATURA TOTALE IN PROGETTO MC **86.56**

CUBATURA ESISTENTE + CUBATURA IN PROGETTO MC **565.92**

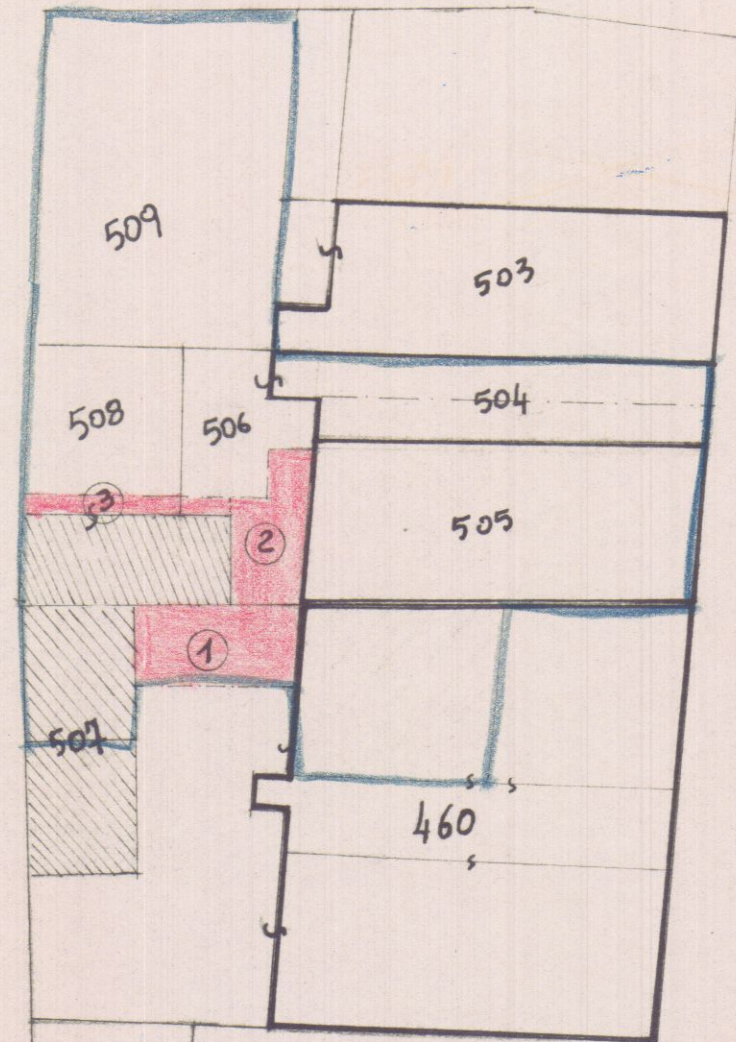

VIA SAN MARTINO

PROGETTO

PER LA COSTRUZIONE DI SERVIZI
IGIENICI NEI FABBRICATI SITI A
MARINA DI CARRARA IN PIAZZA GINO
MENCONI DI PROPRIETA' DEI SIG. RI :
TELARA BERNARDO
TELARA BEATRICE
TELARA ANNA
DINI ENRICA NO

APPROVATO
14 MAR. 1979
CONTROLLATO

SCALA DISEGNI 1:100




Stralcio Planimetrico scala 1:1000


Fog. 103 mapp. (460-507) 506-508-509-510-511-512
P. 101 del 14 MAR. 1979




PIANO TERRA ATTUALE

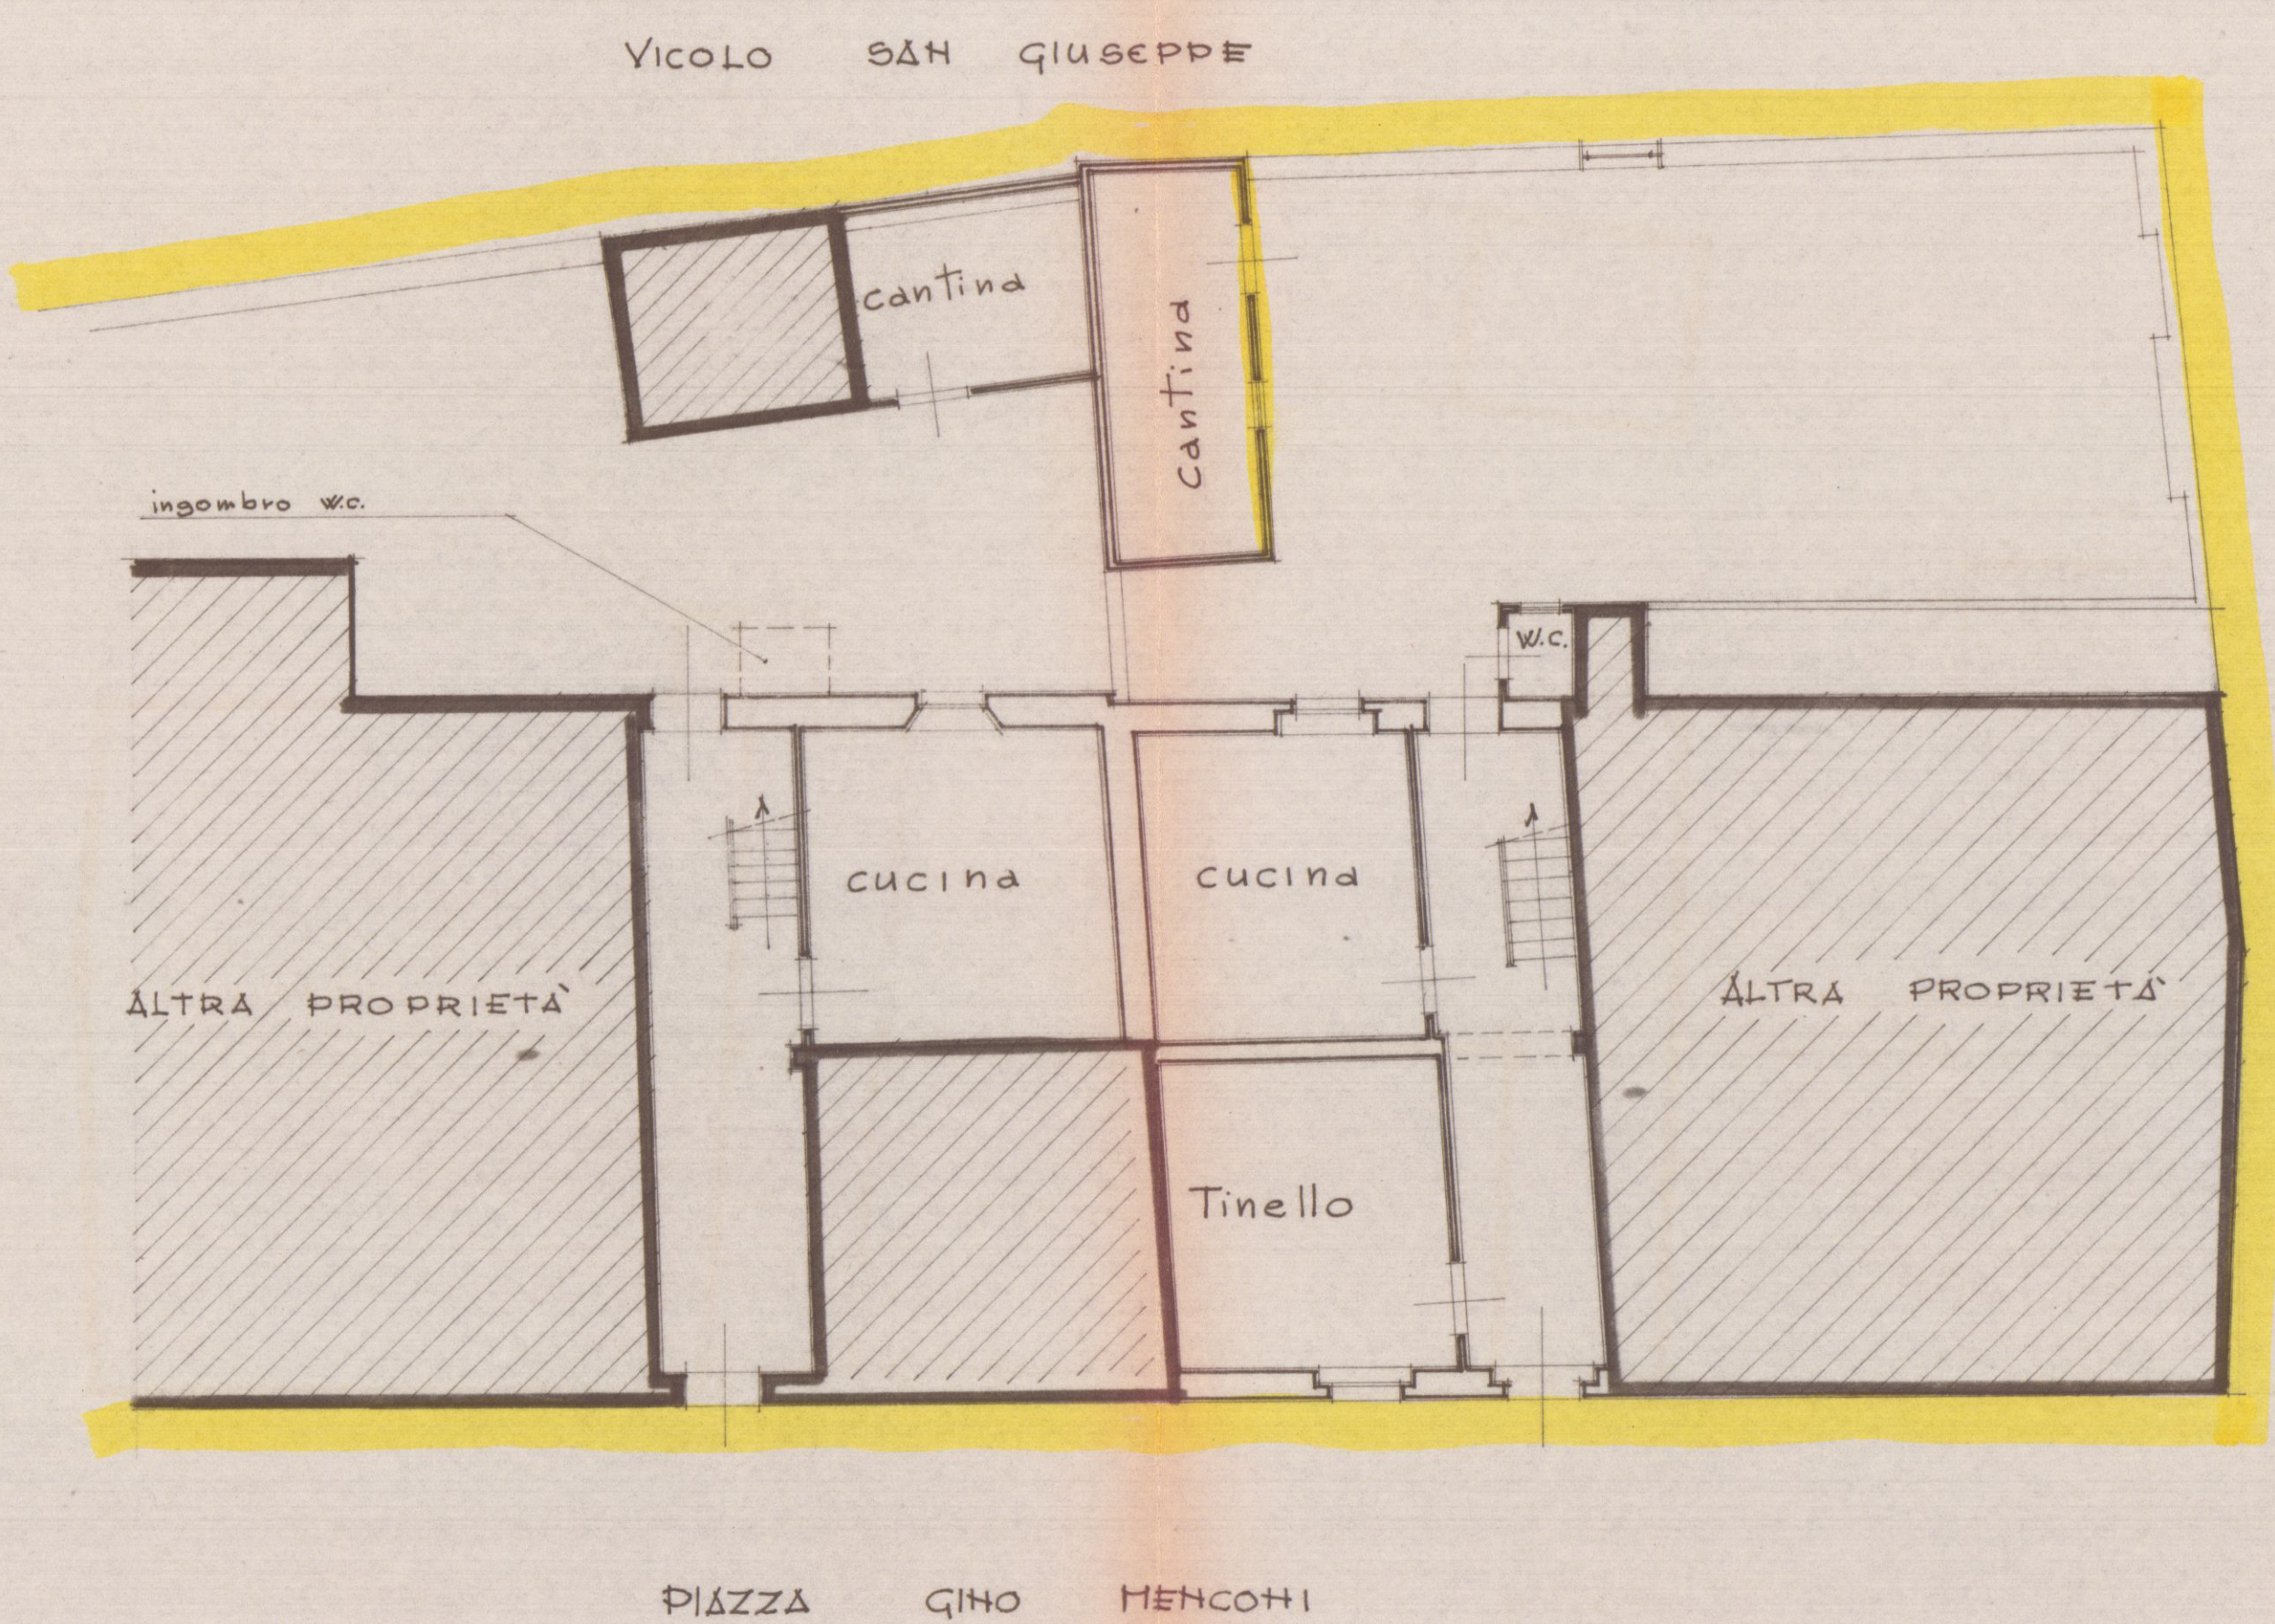


PRIMO PIANO ATTUALE

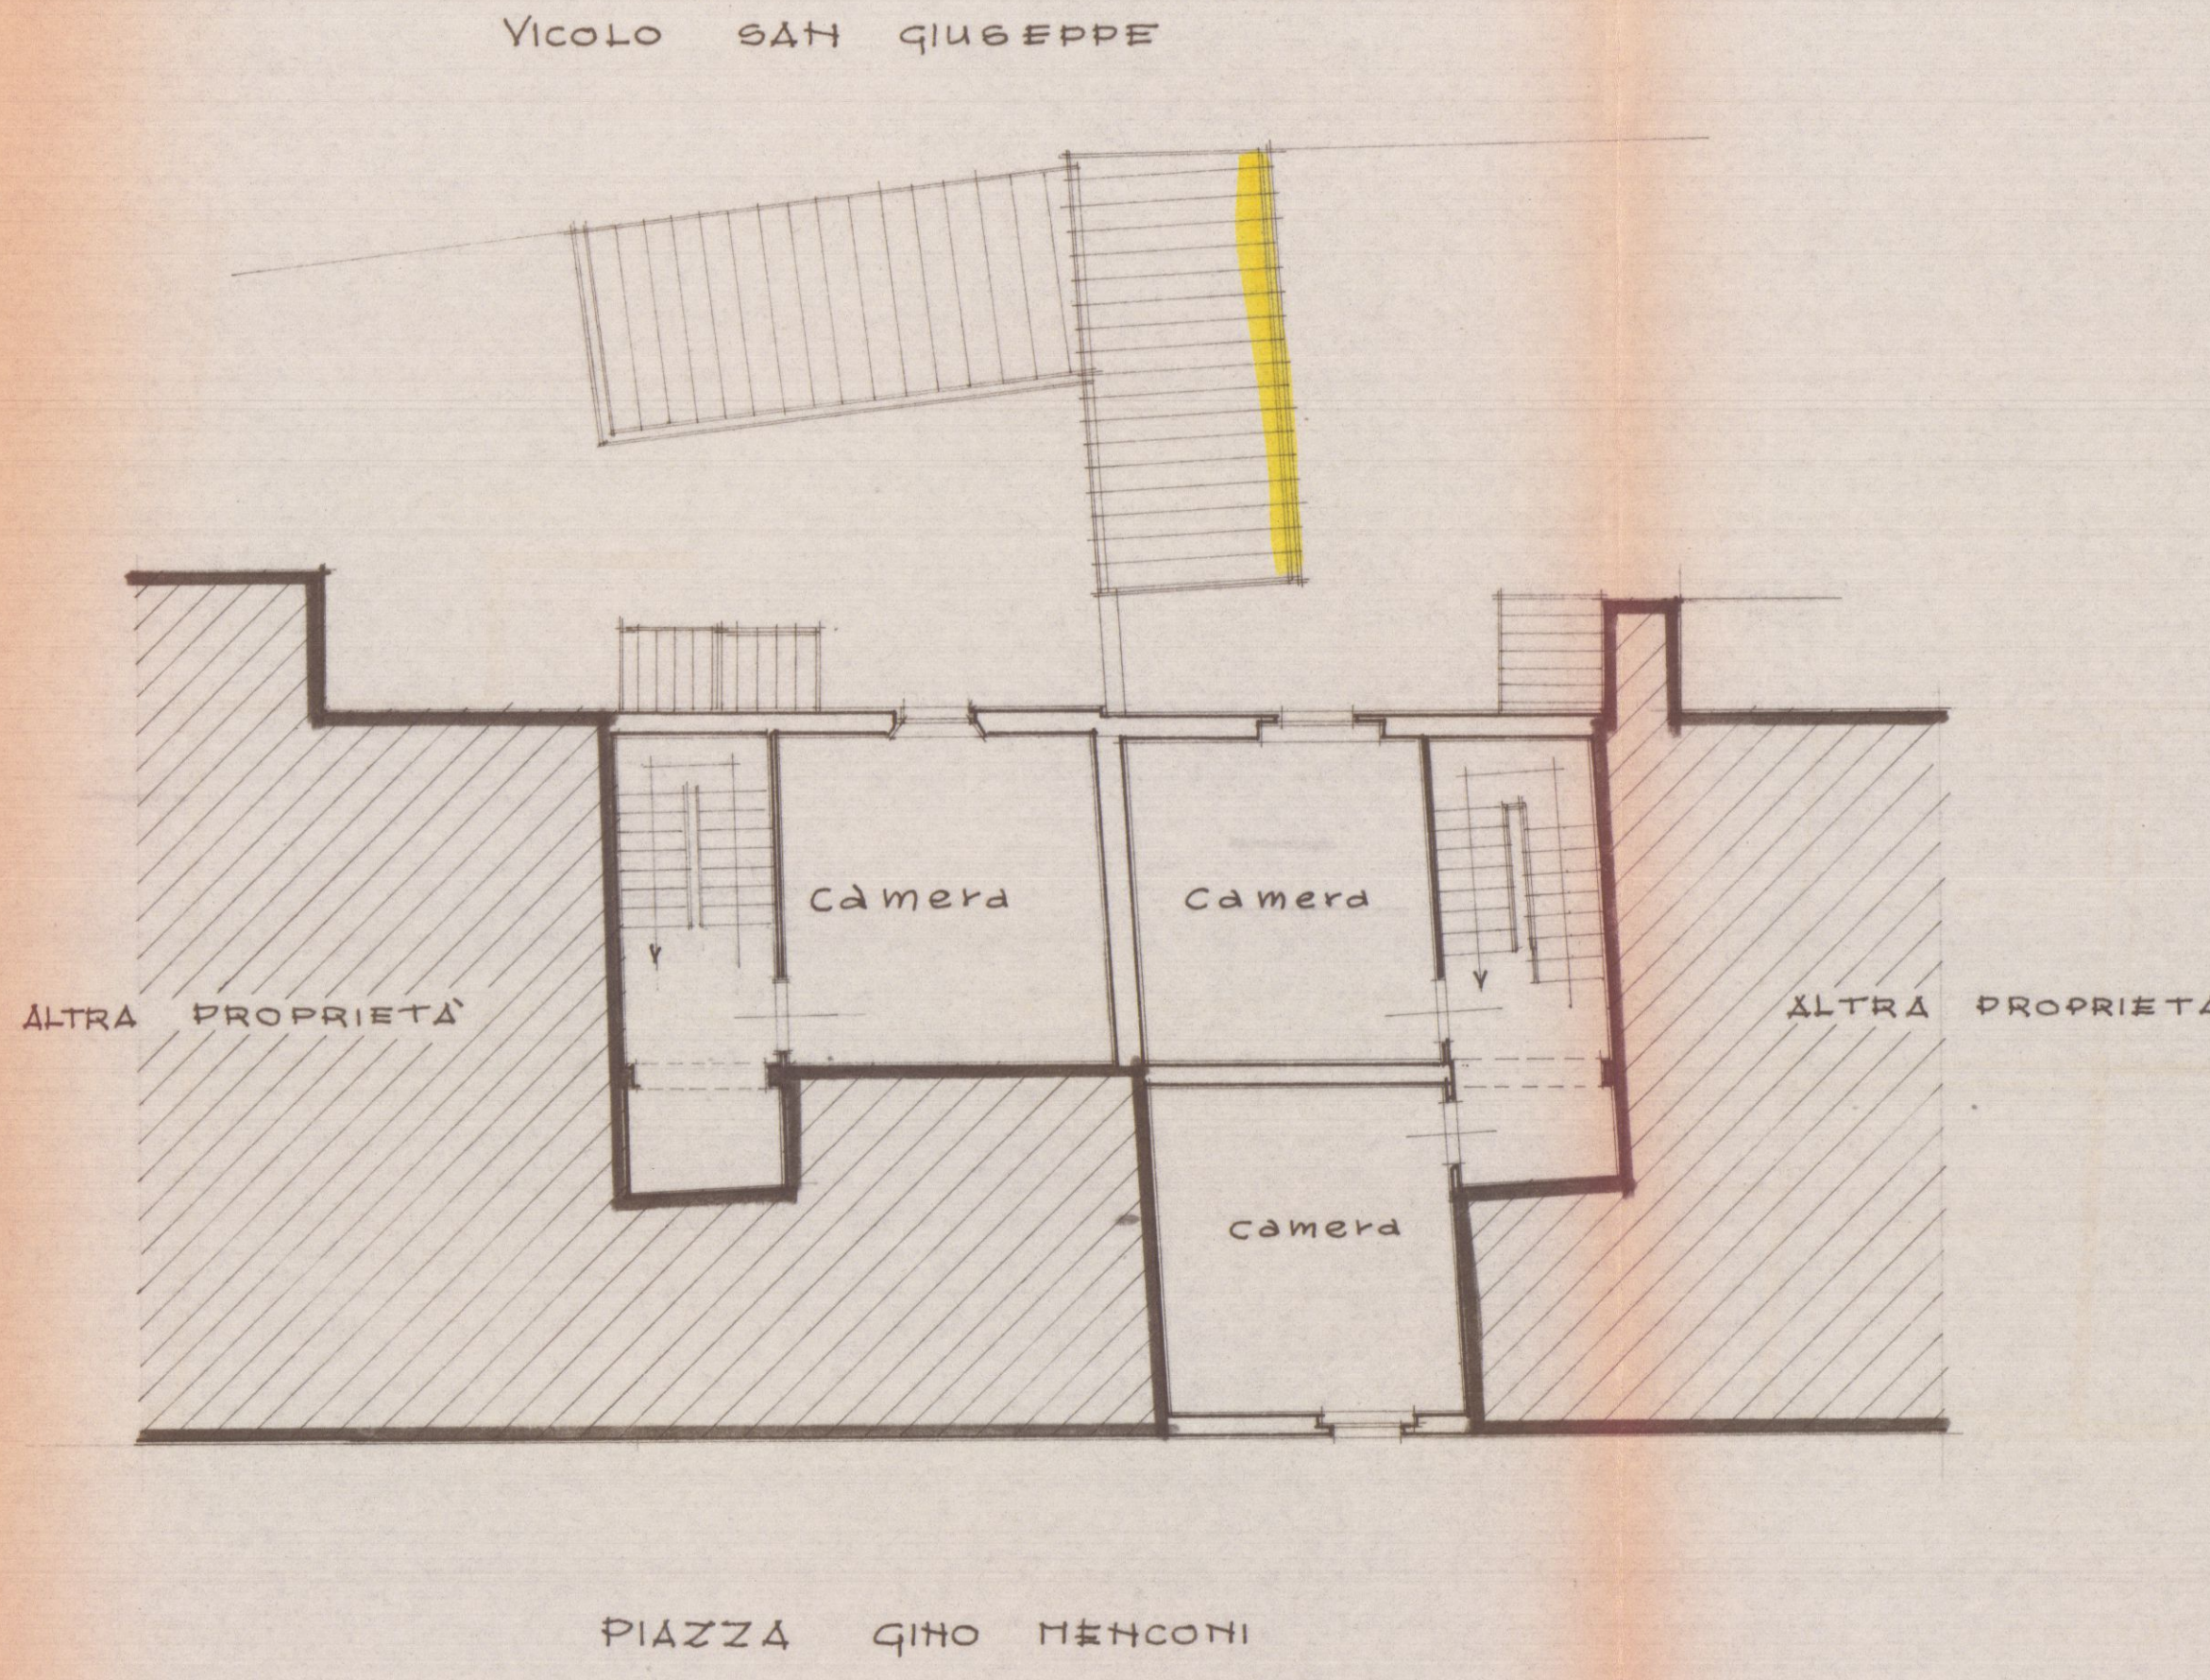


NUOVO PIANO TERRA

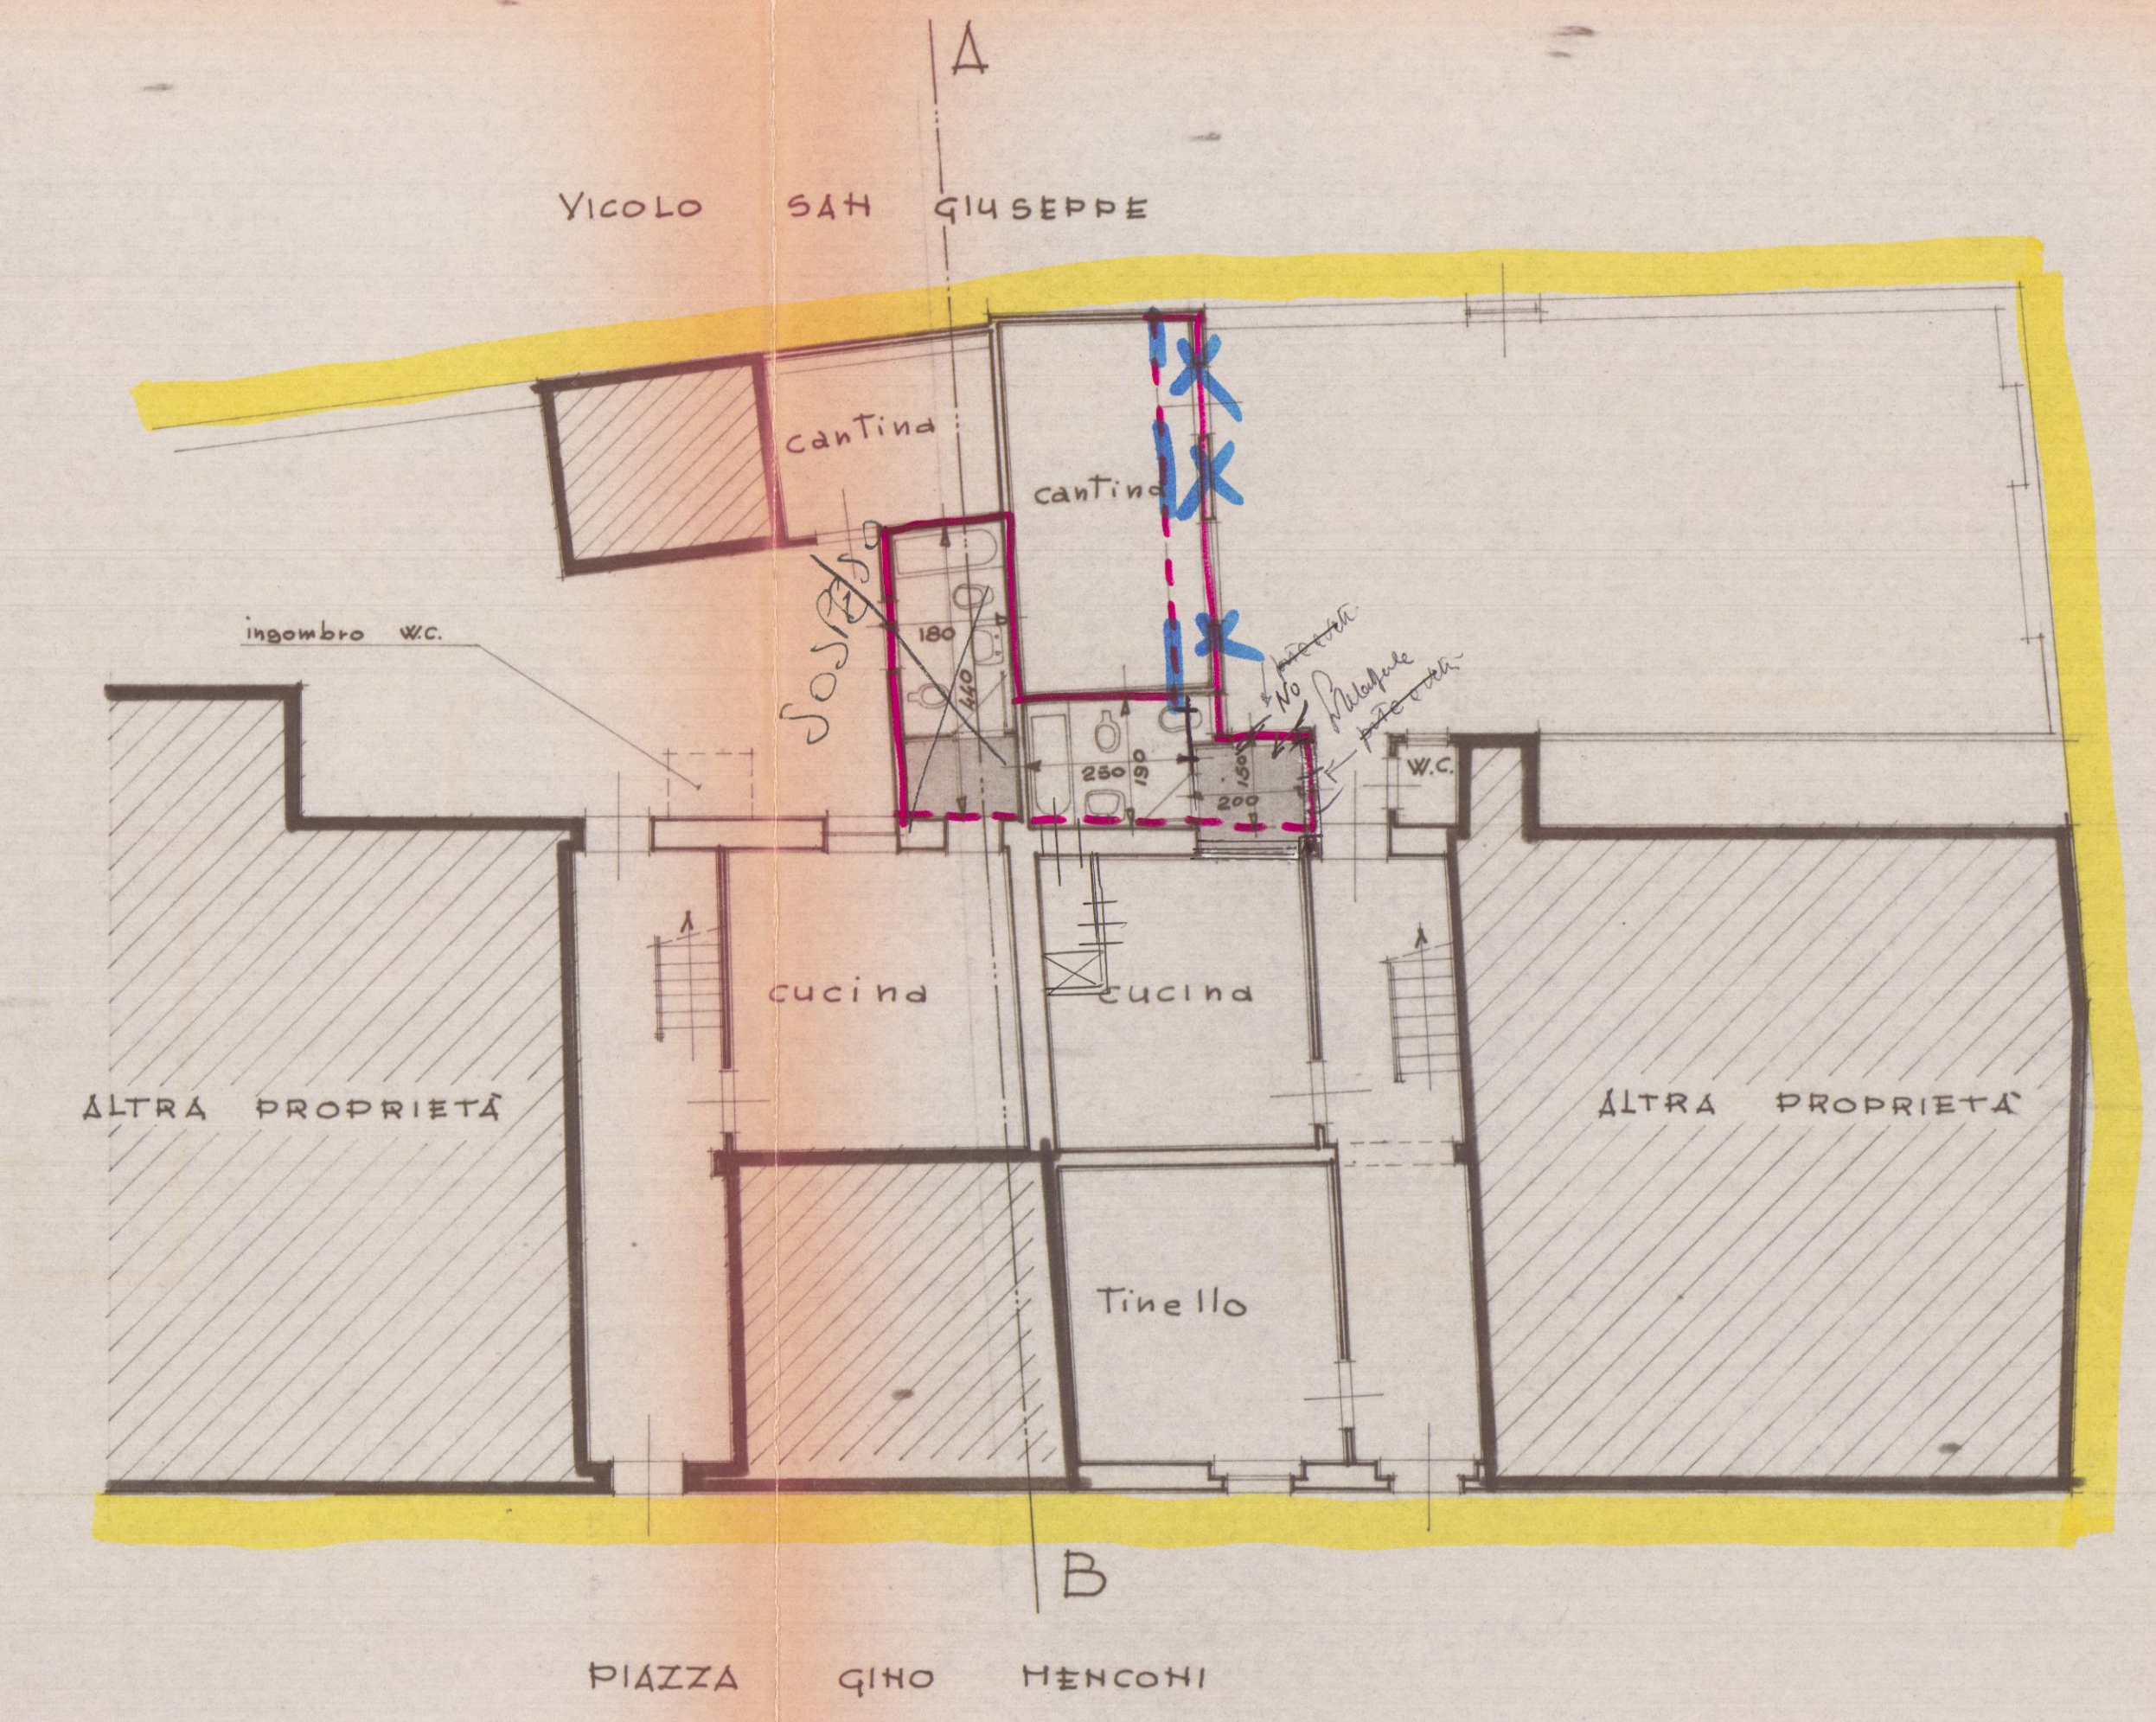

NUOVO PRIMO PIANO

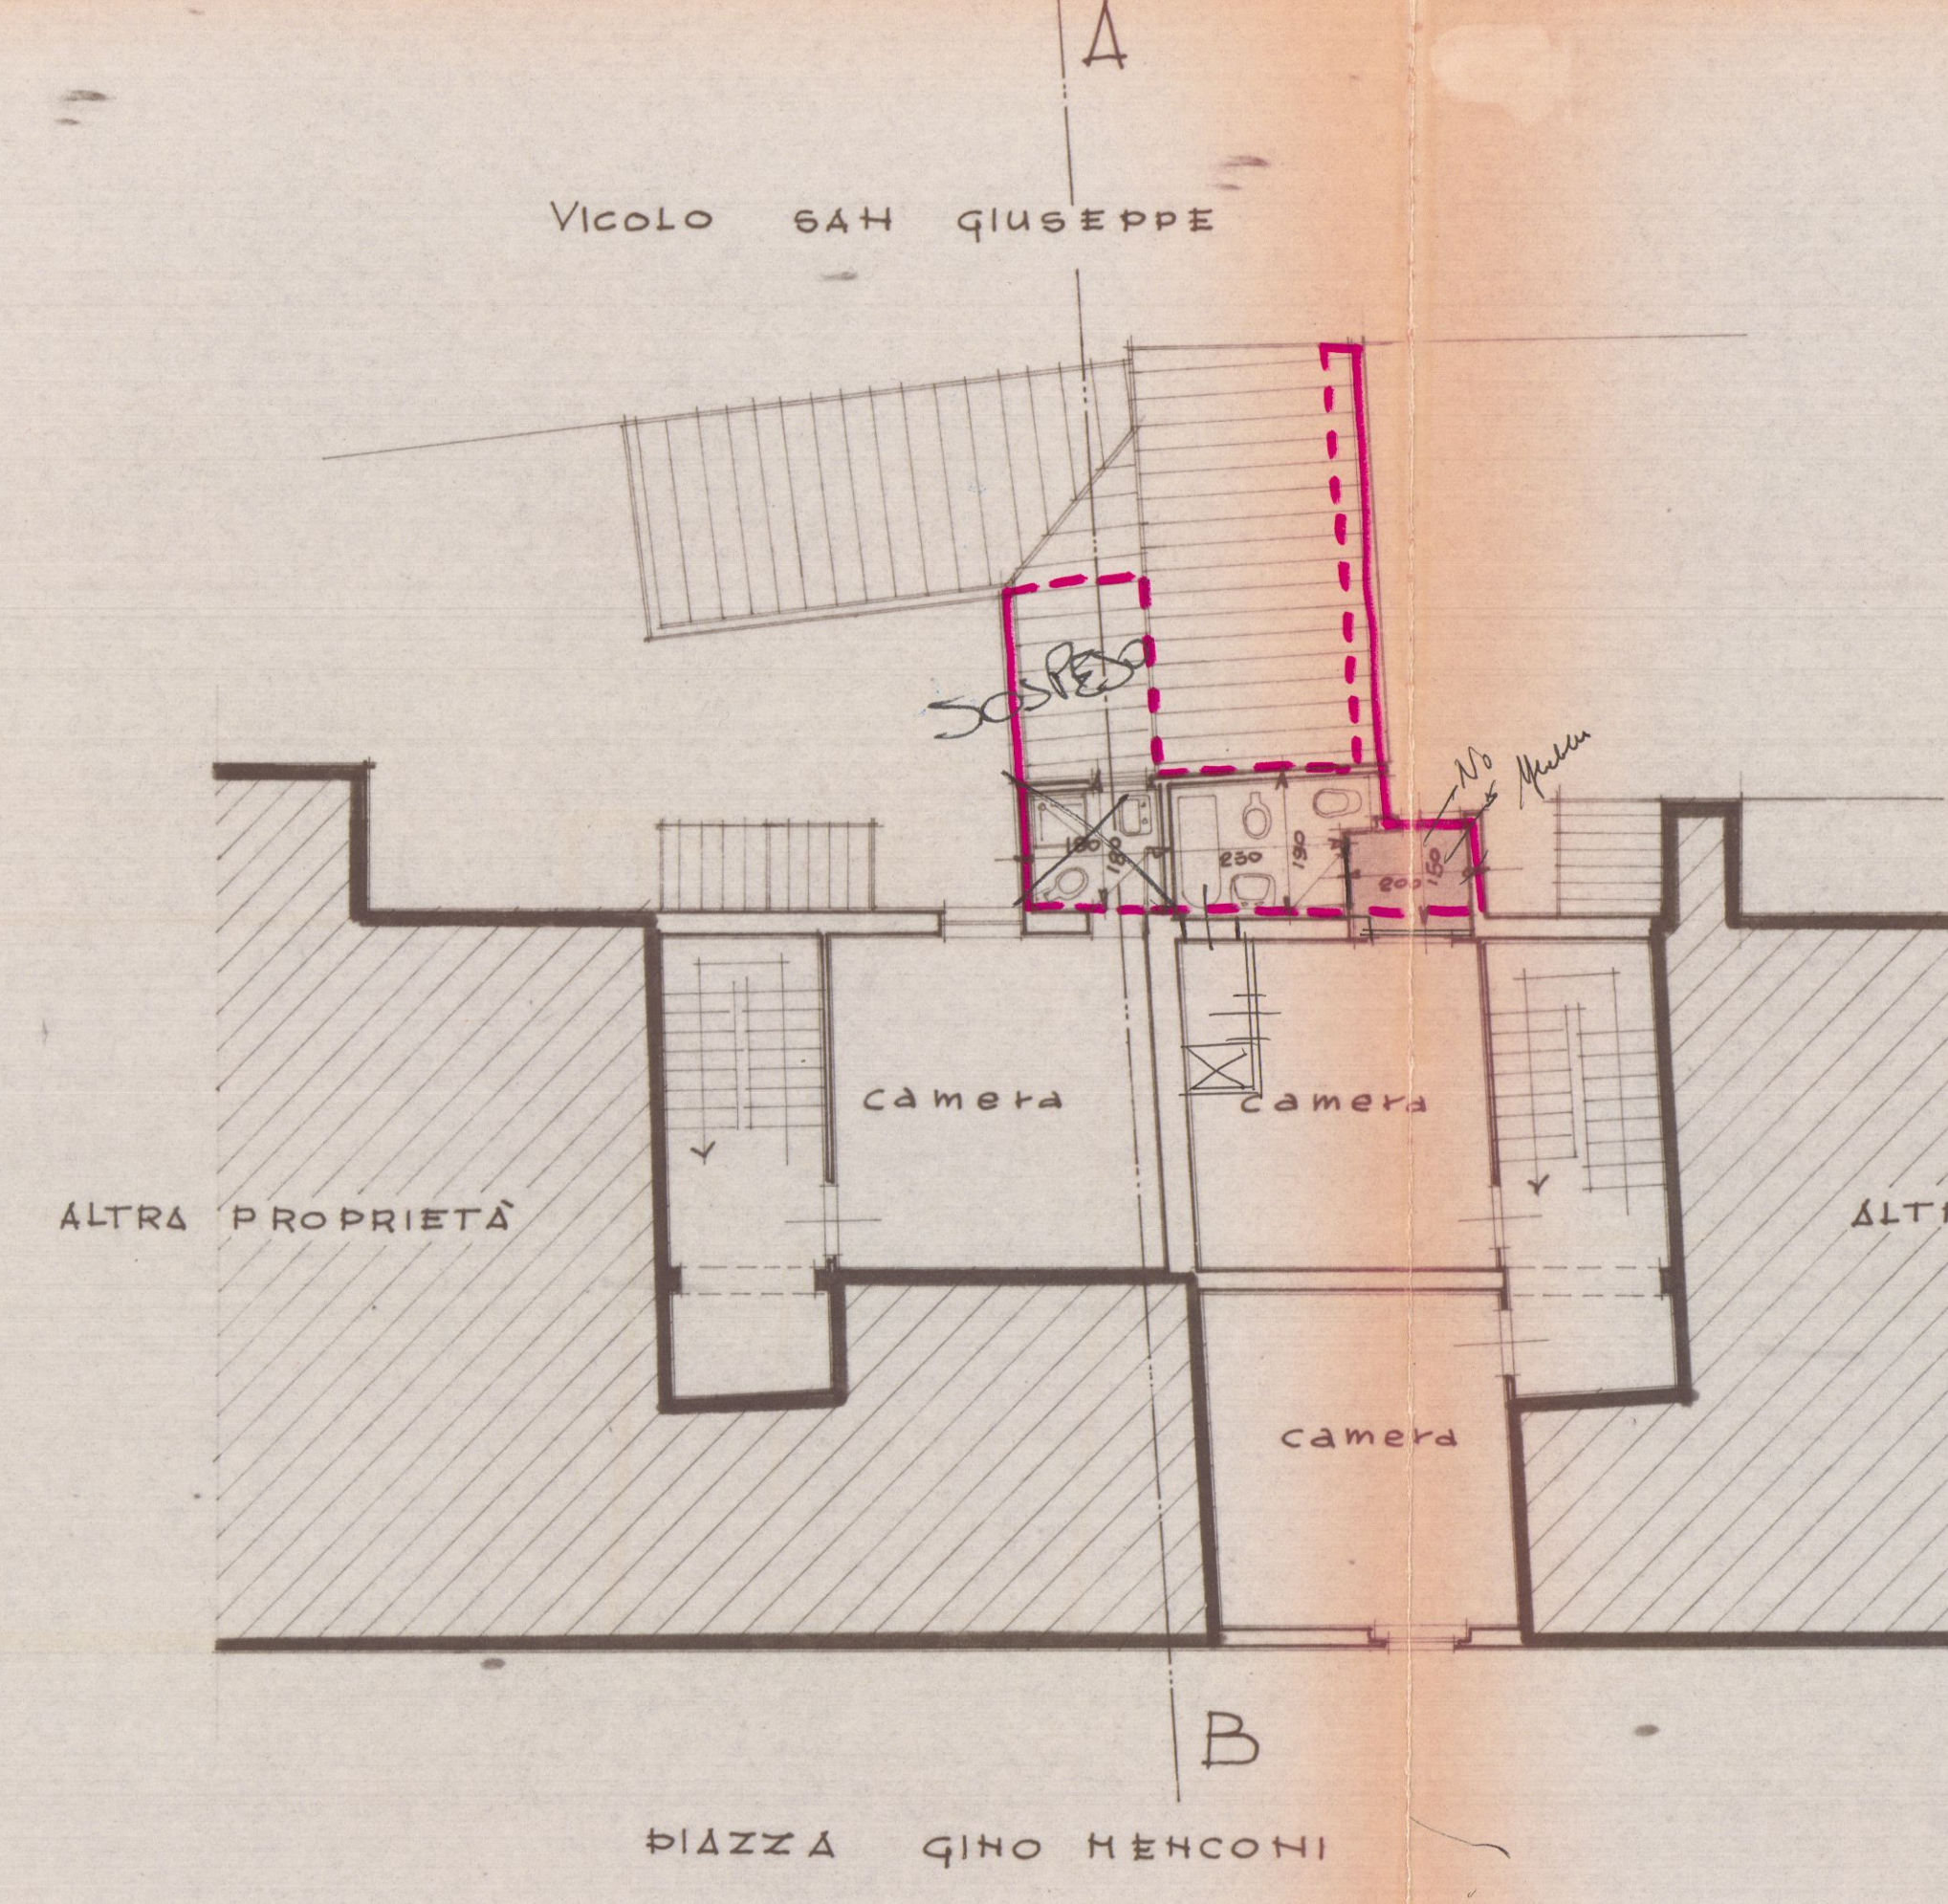


SVILUPPO SCALA 1:200

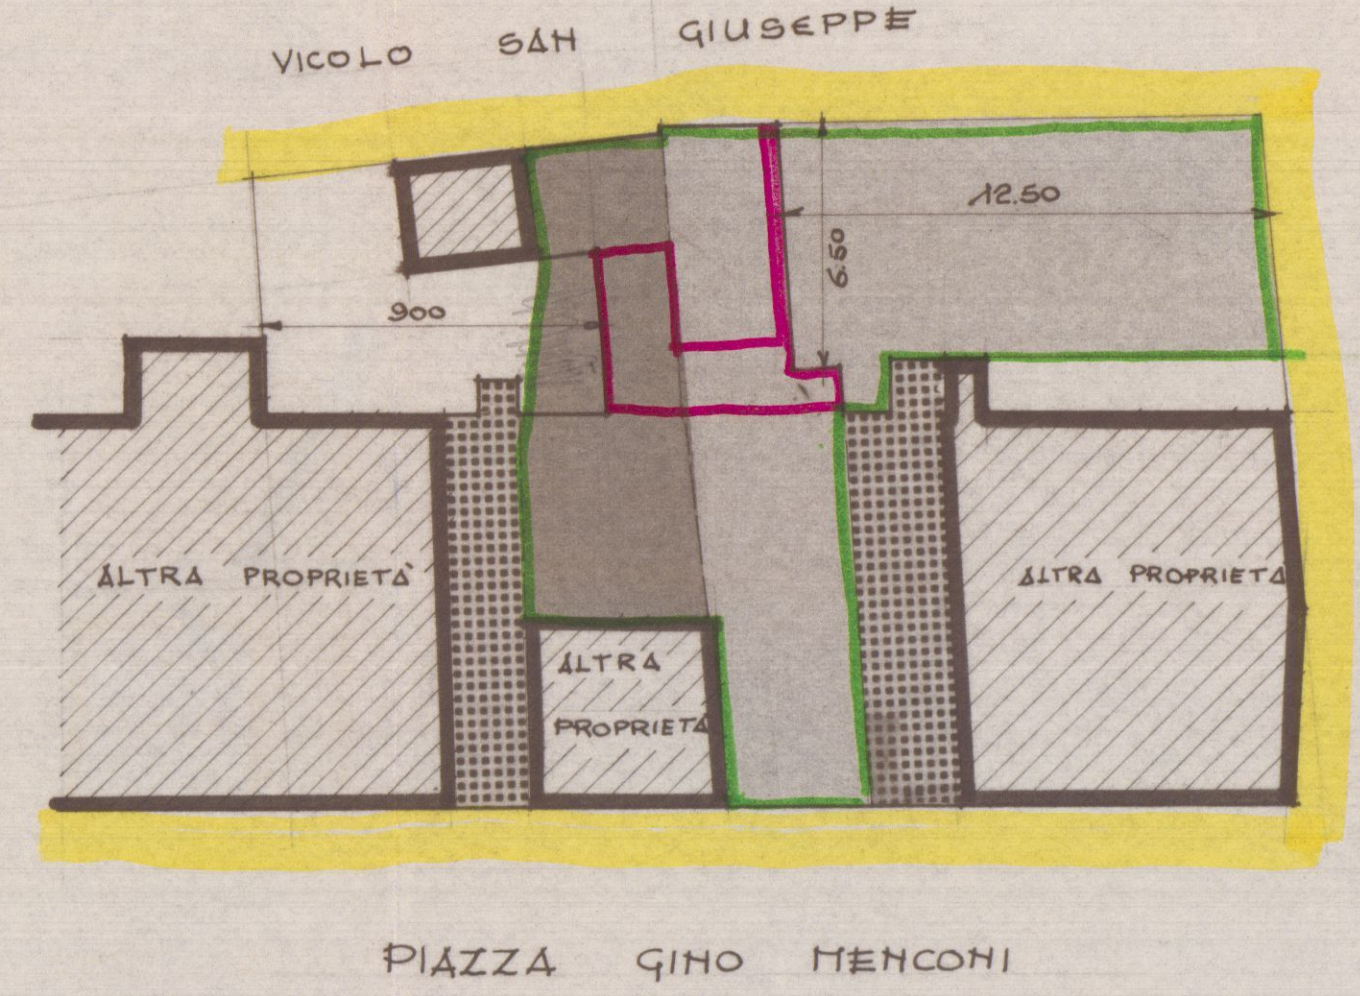


- PROP. SIG. RA DINI ENRICA
- PROP. SIG. RI TELARA BERNARDO - BEATRICE - ANNA
- PROP. IN COMUNE CON ALTRI


PROSPETTO ATTUALE LATO MARE

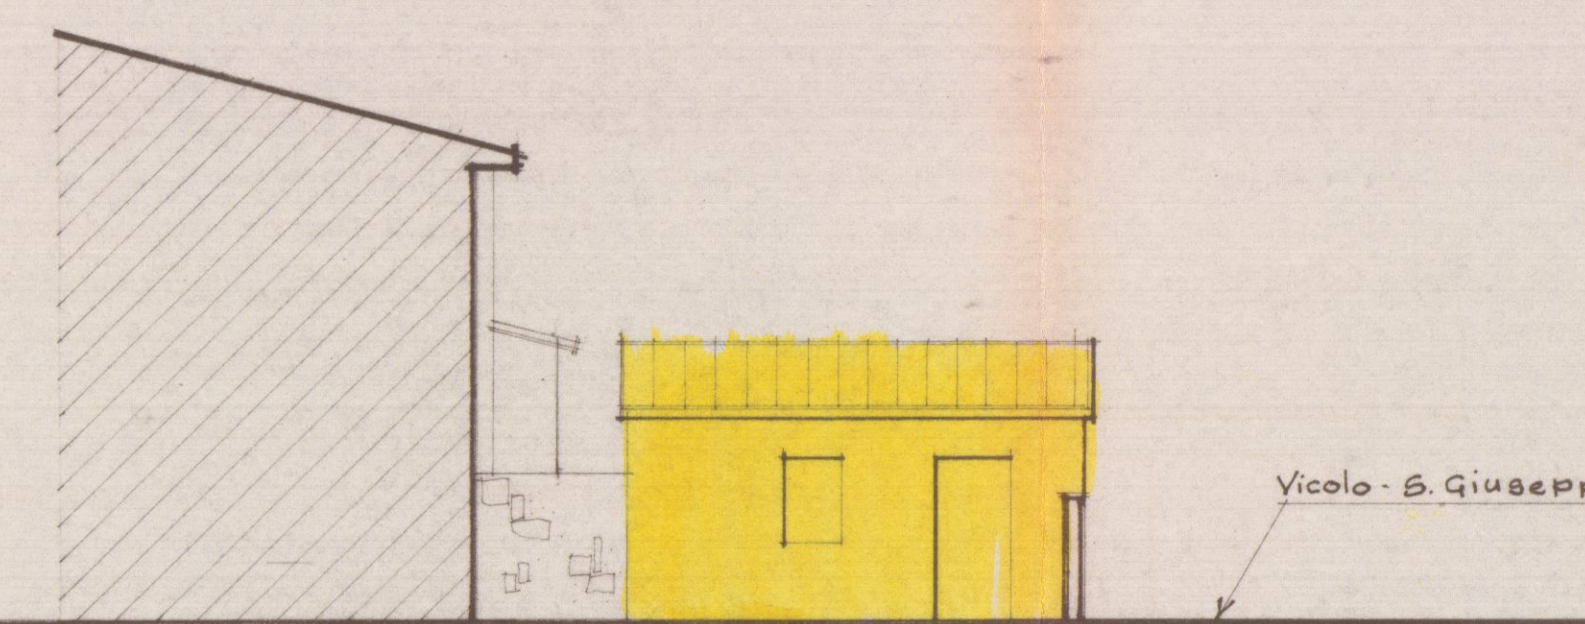


PROSPETTO ATTUALE LATO MONTE

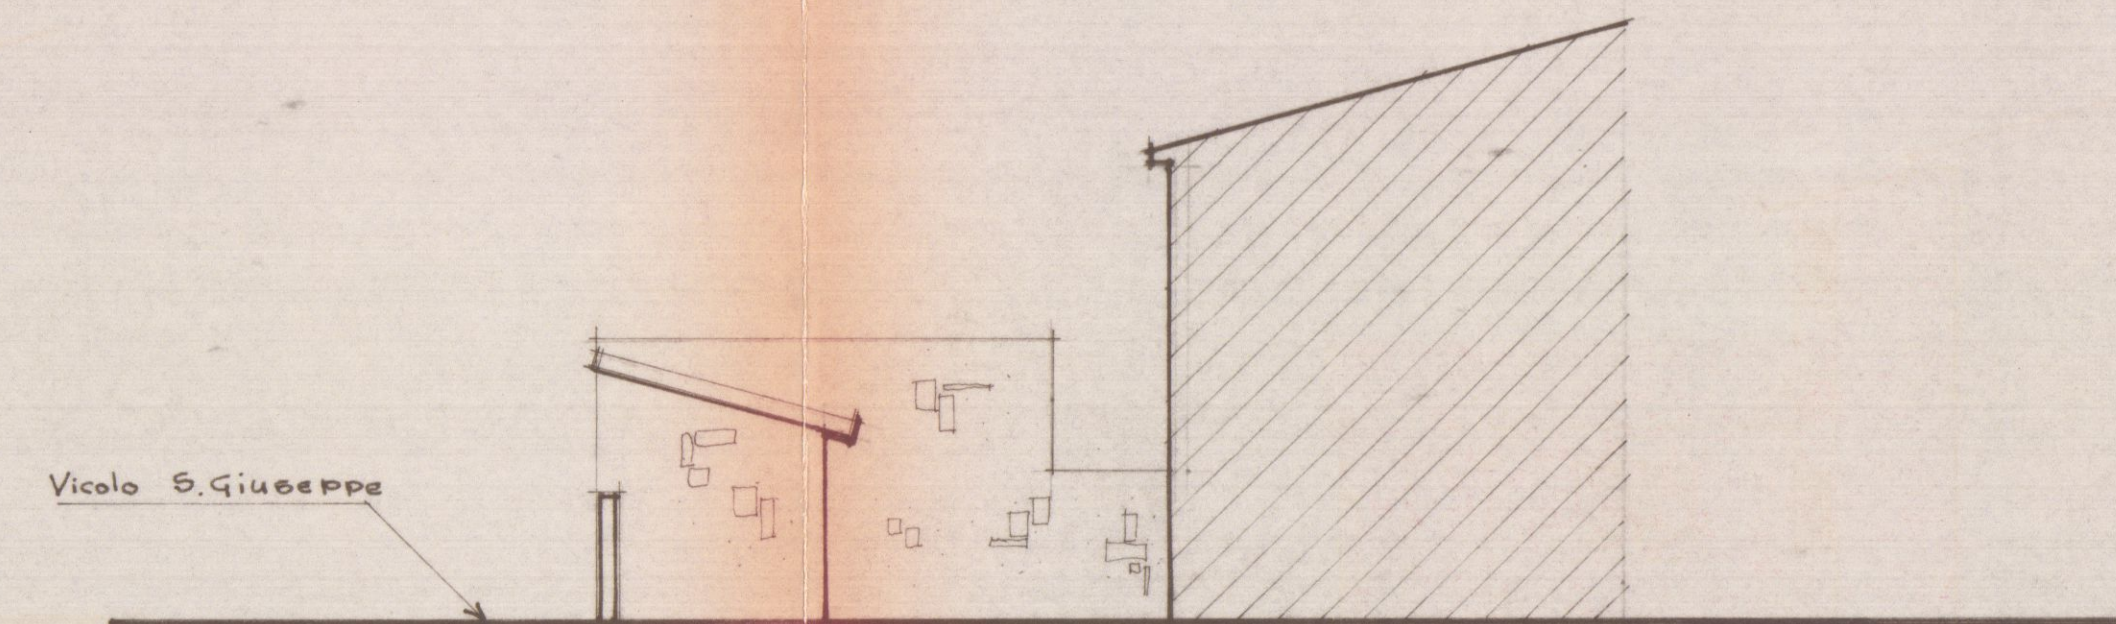


NUOVO PROSPETTO LATO MARE

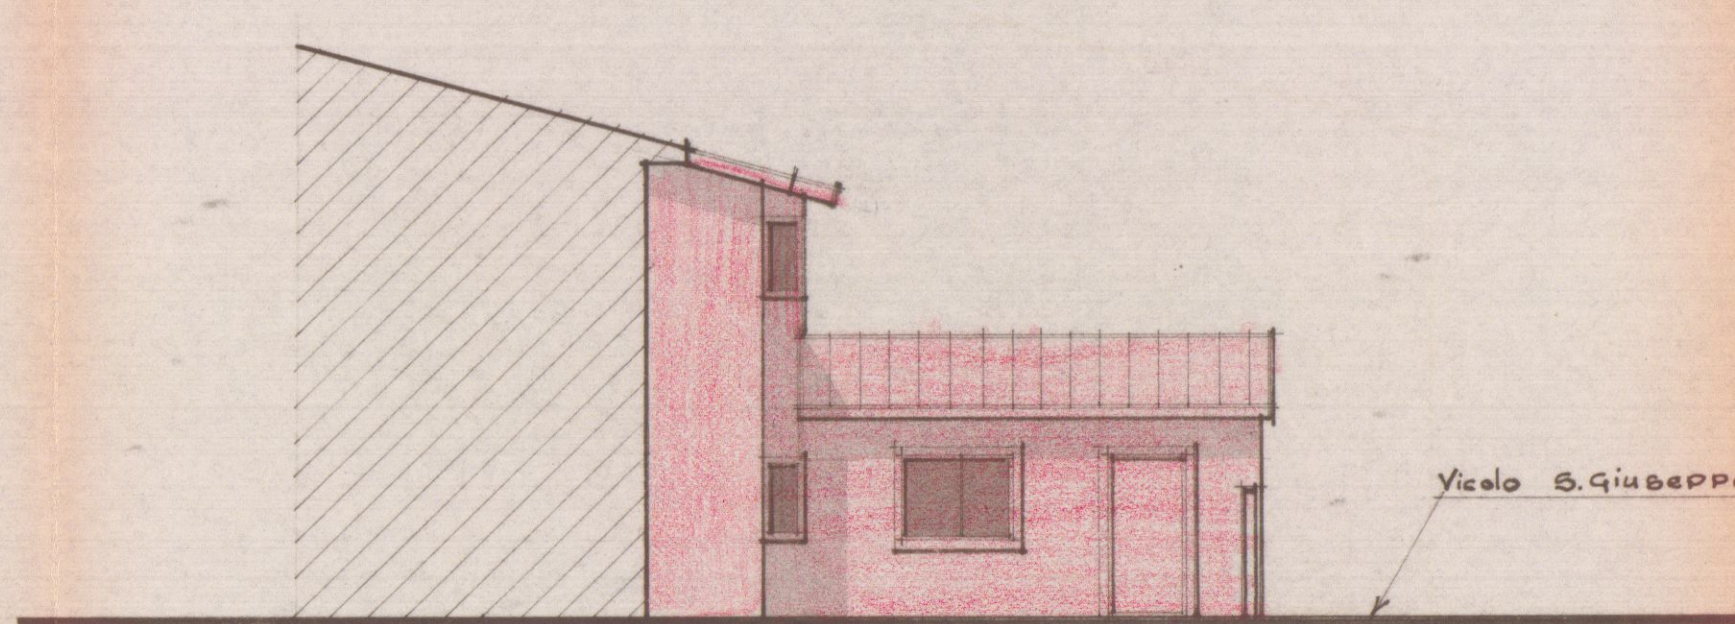


NUOVO PROSPETTO LATO MONTE

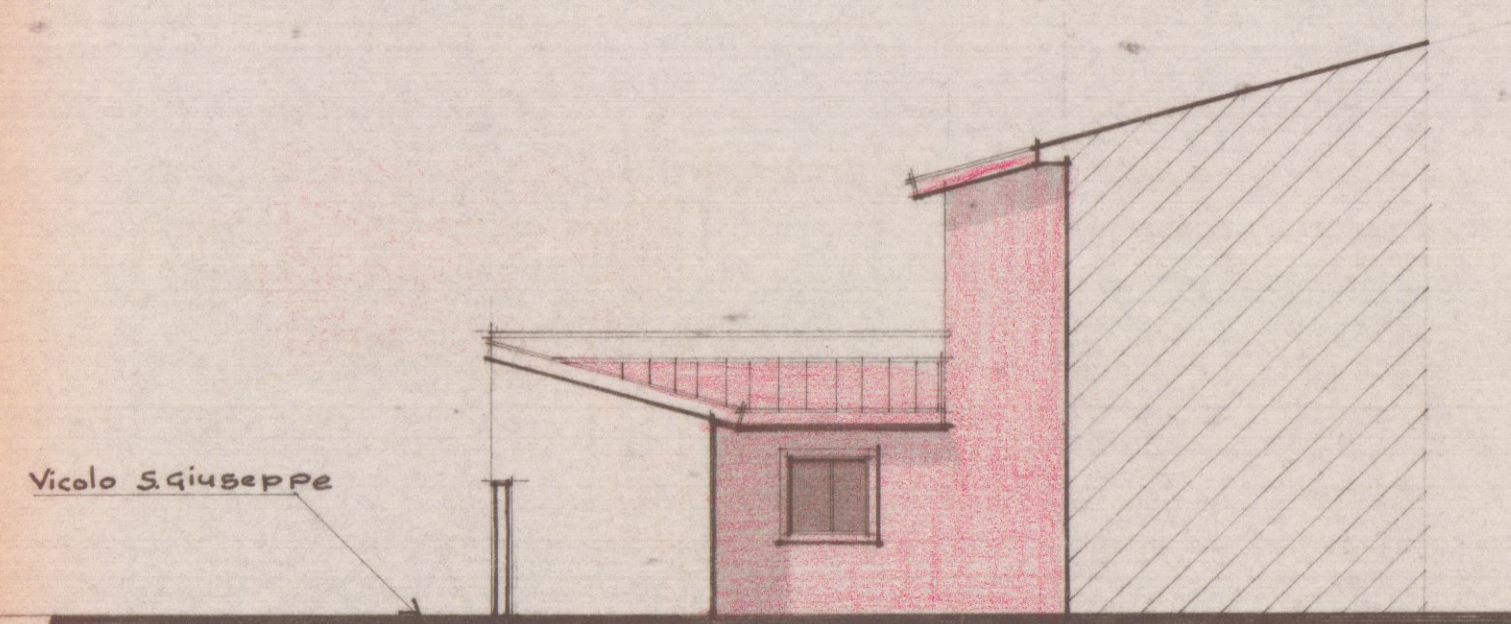

NUOVO PROSPETTO DI LEVANTE

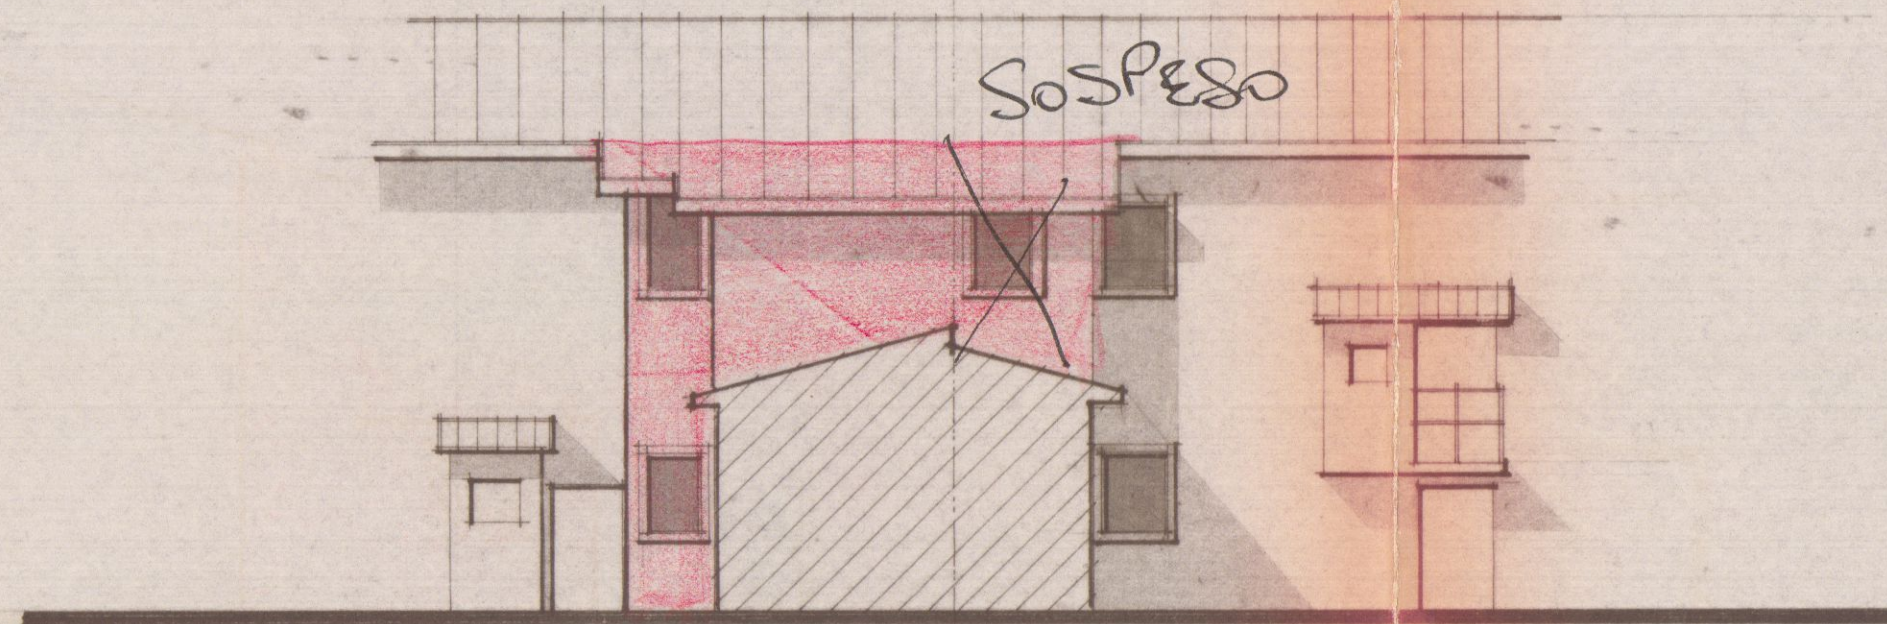


SEZIONE A-B

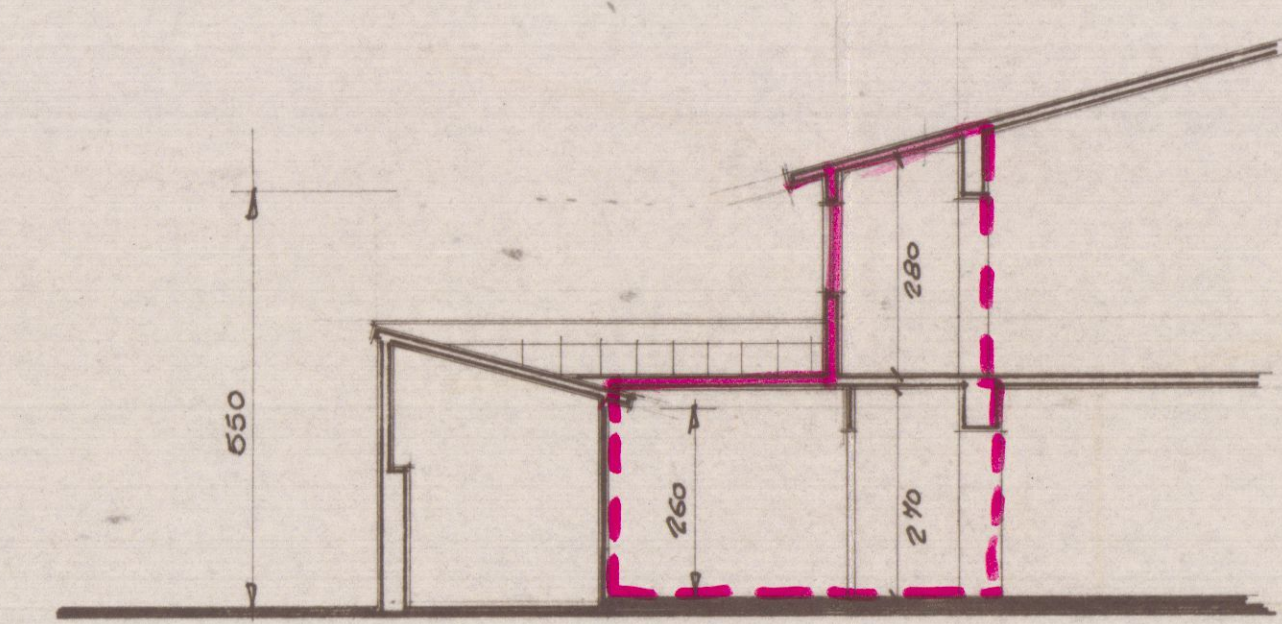


PROGETTO
 PER LA COSTRUZIONE DI SERVIZI
 IGIENICI NEI FABBRICATI SITI A
 MARINA DI CARRARA IN PIAZZA GINO
 MENCONI DI PROPRIETA' DEI SIG. RI :
 TELARA BERNARDO
 TELARA BEATRICE
 TELARA ANNA
 DINI ENRICA


APPROVATO
 IL SOPRINTENDENTE
 1. DIV. 1978
 Stralcio Planimetrico scala 1:1000
 Fog. 103 mapp. (460-507) 506-508-509-504-509

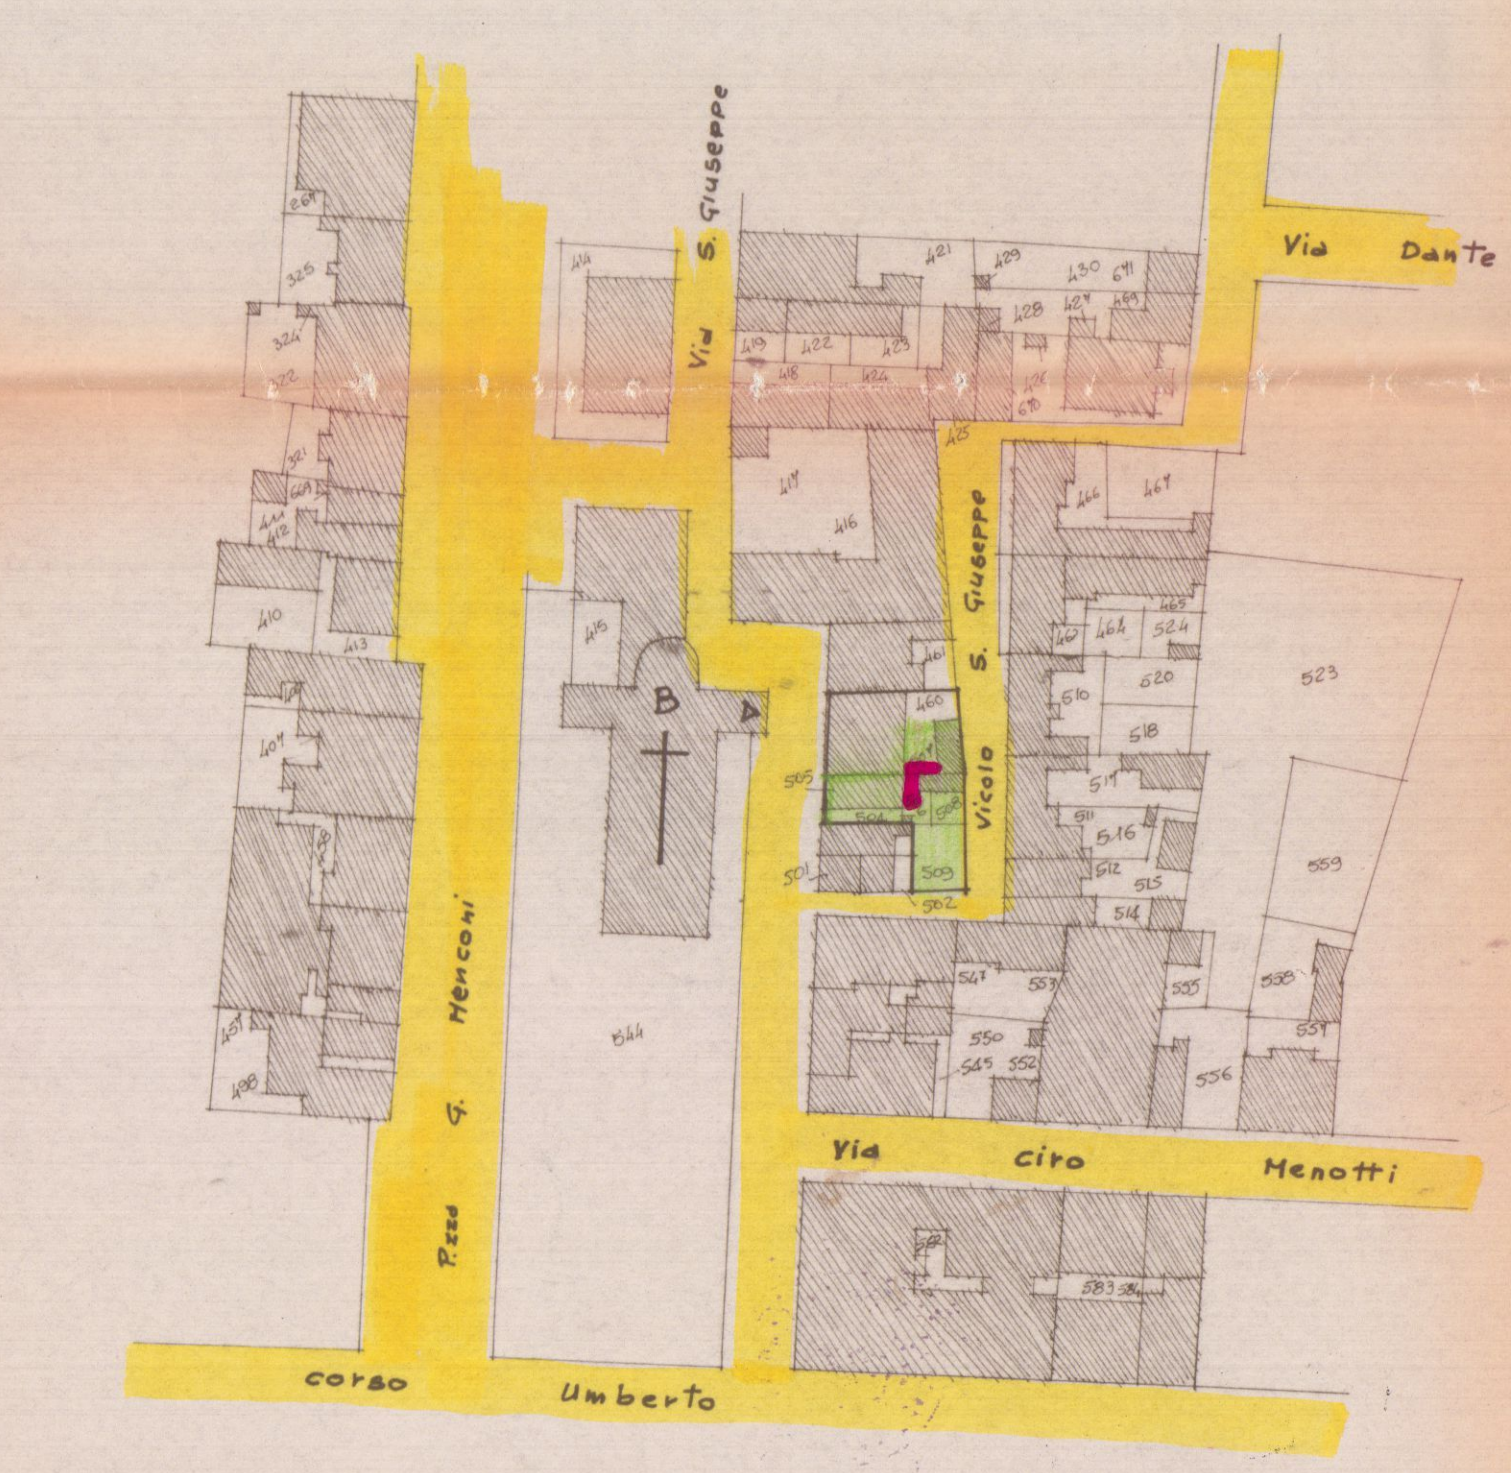


PIANO TERRA ATTUALE

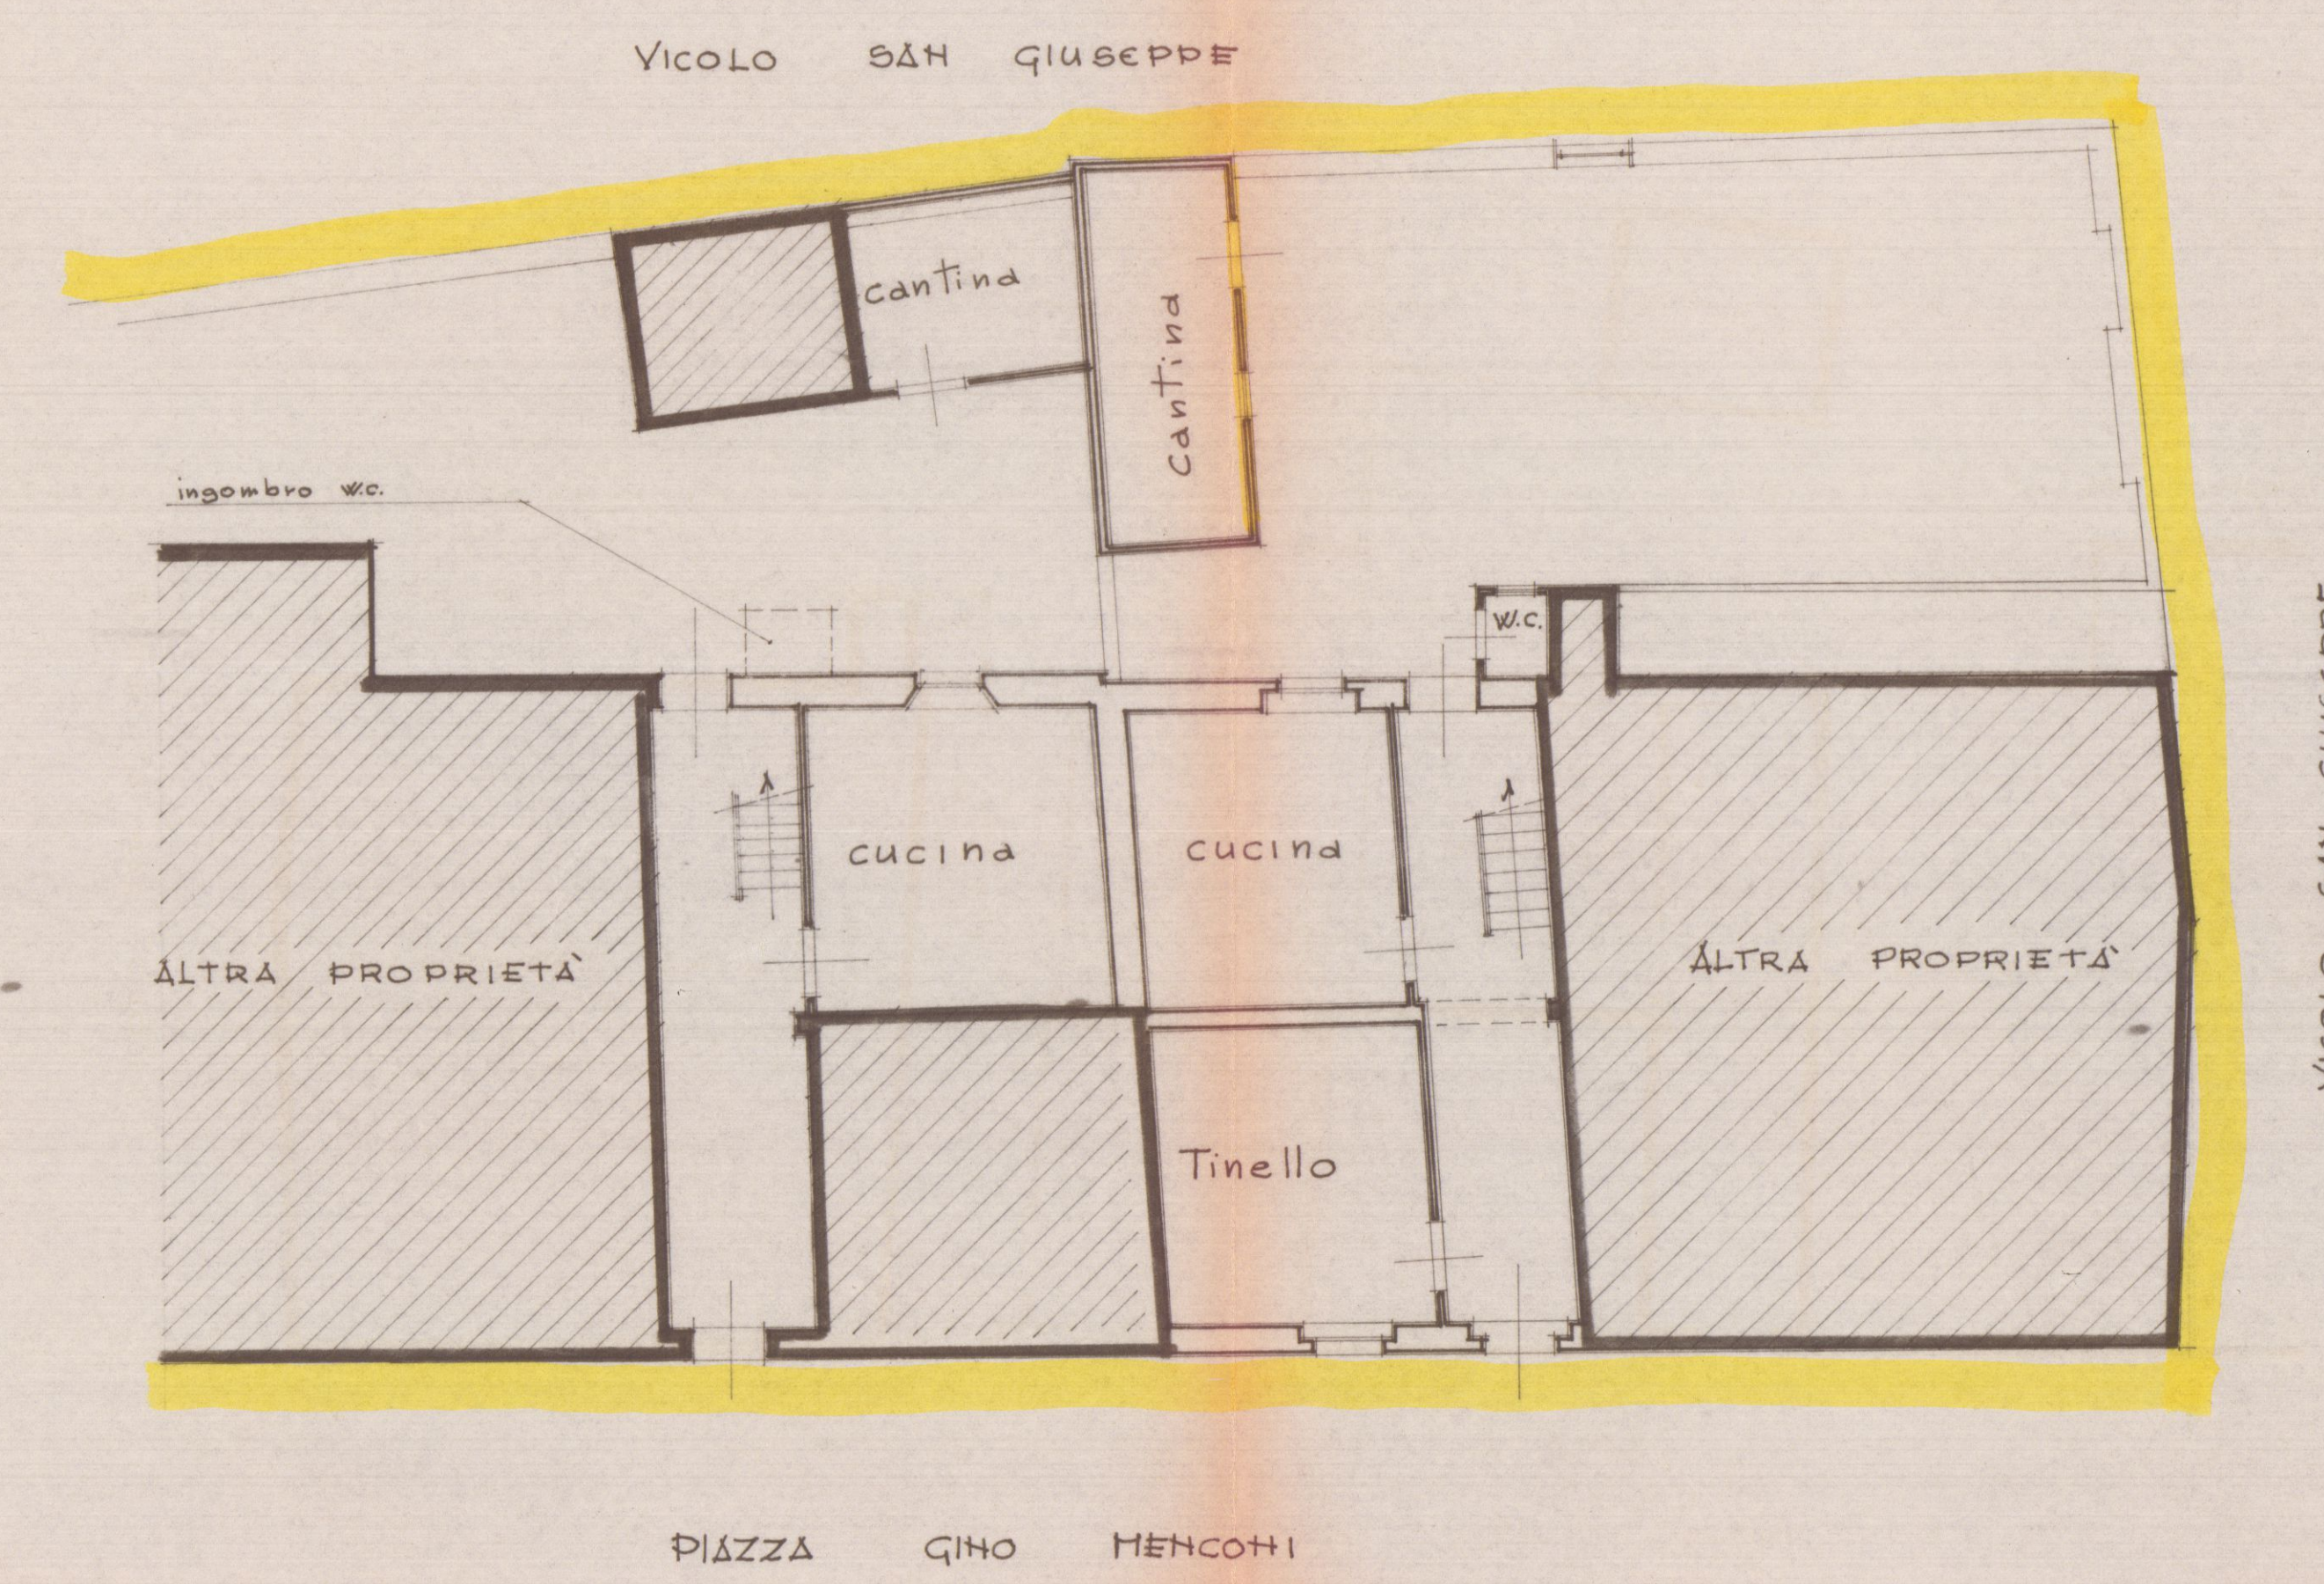


PRIMO PIANO ATTUALE

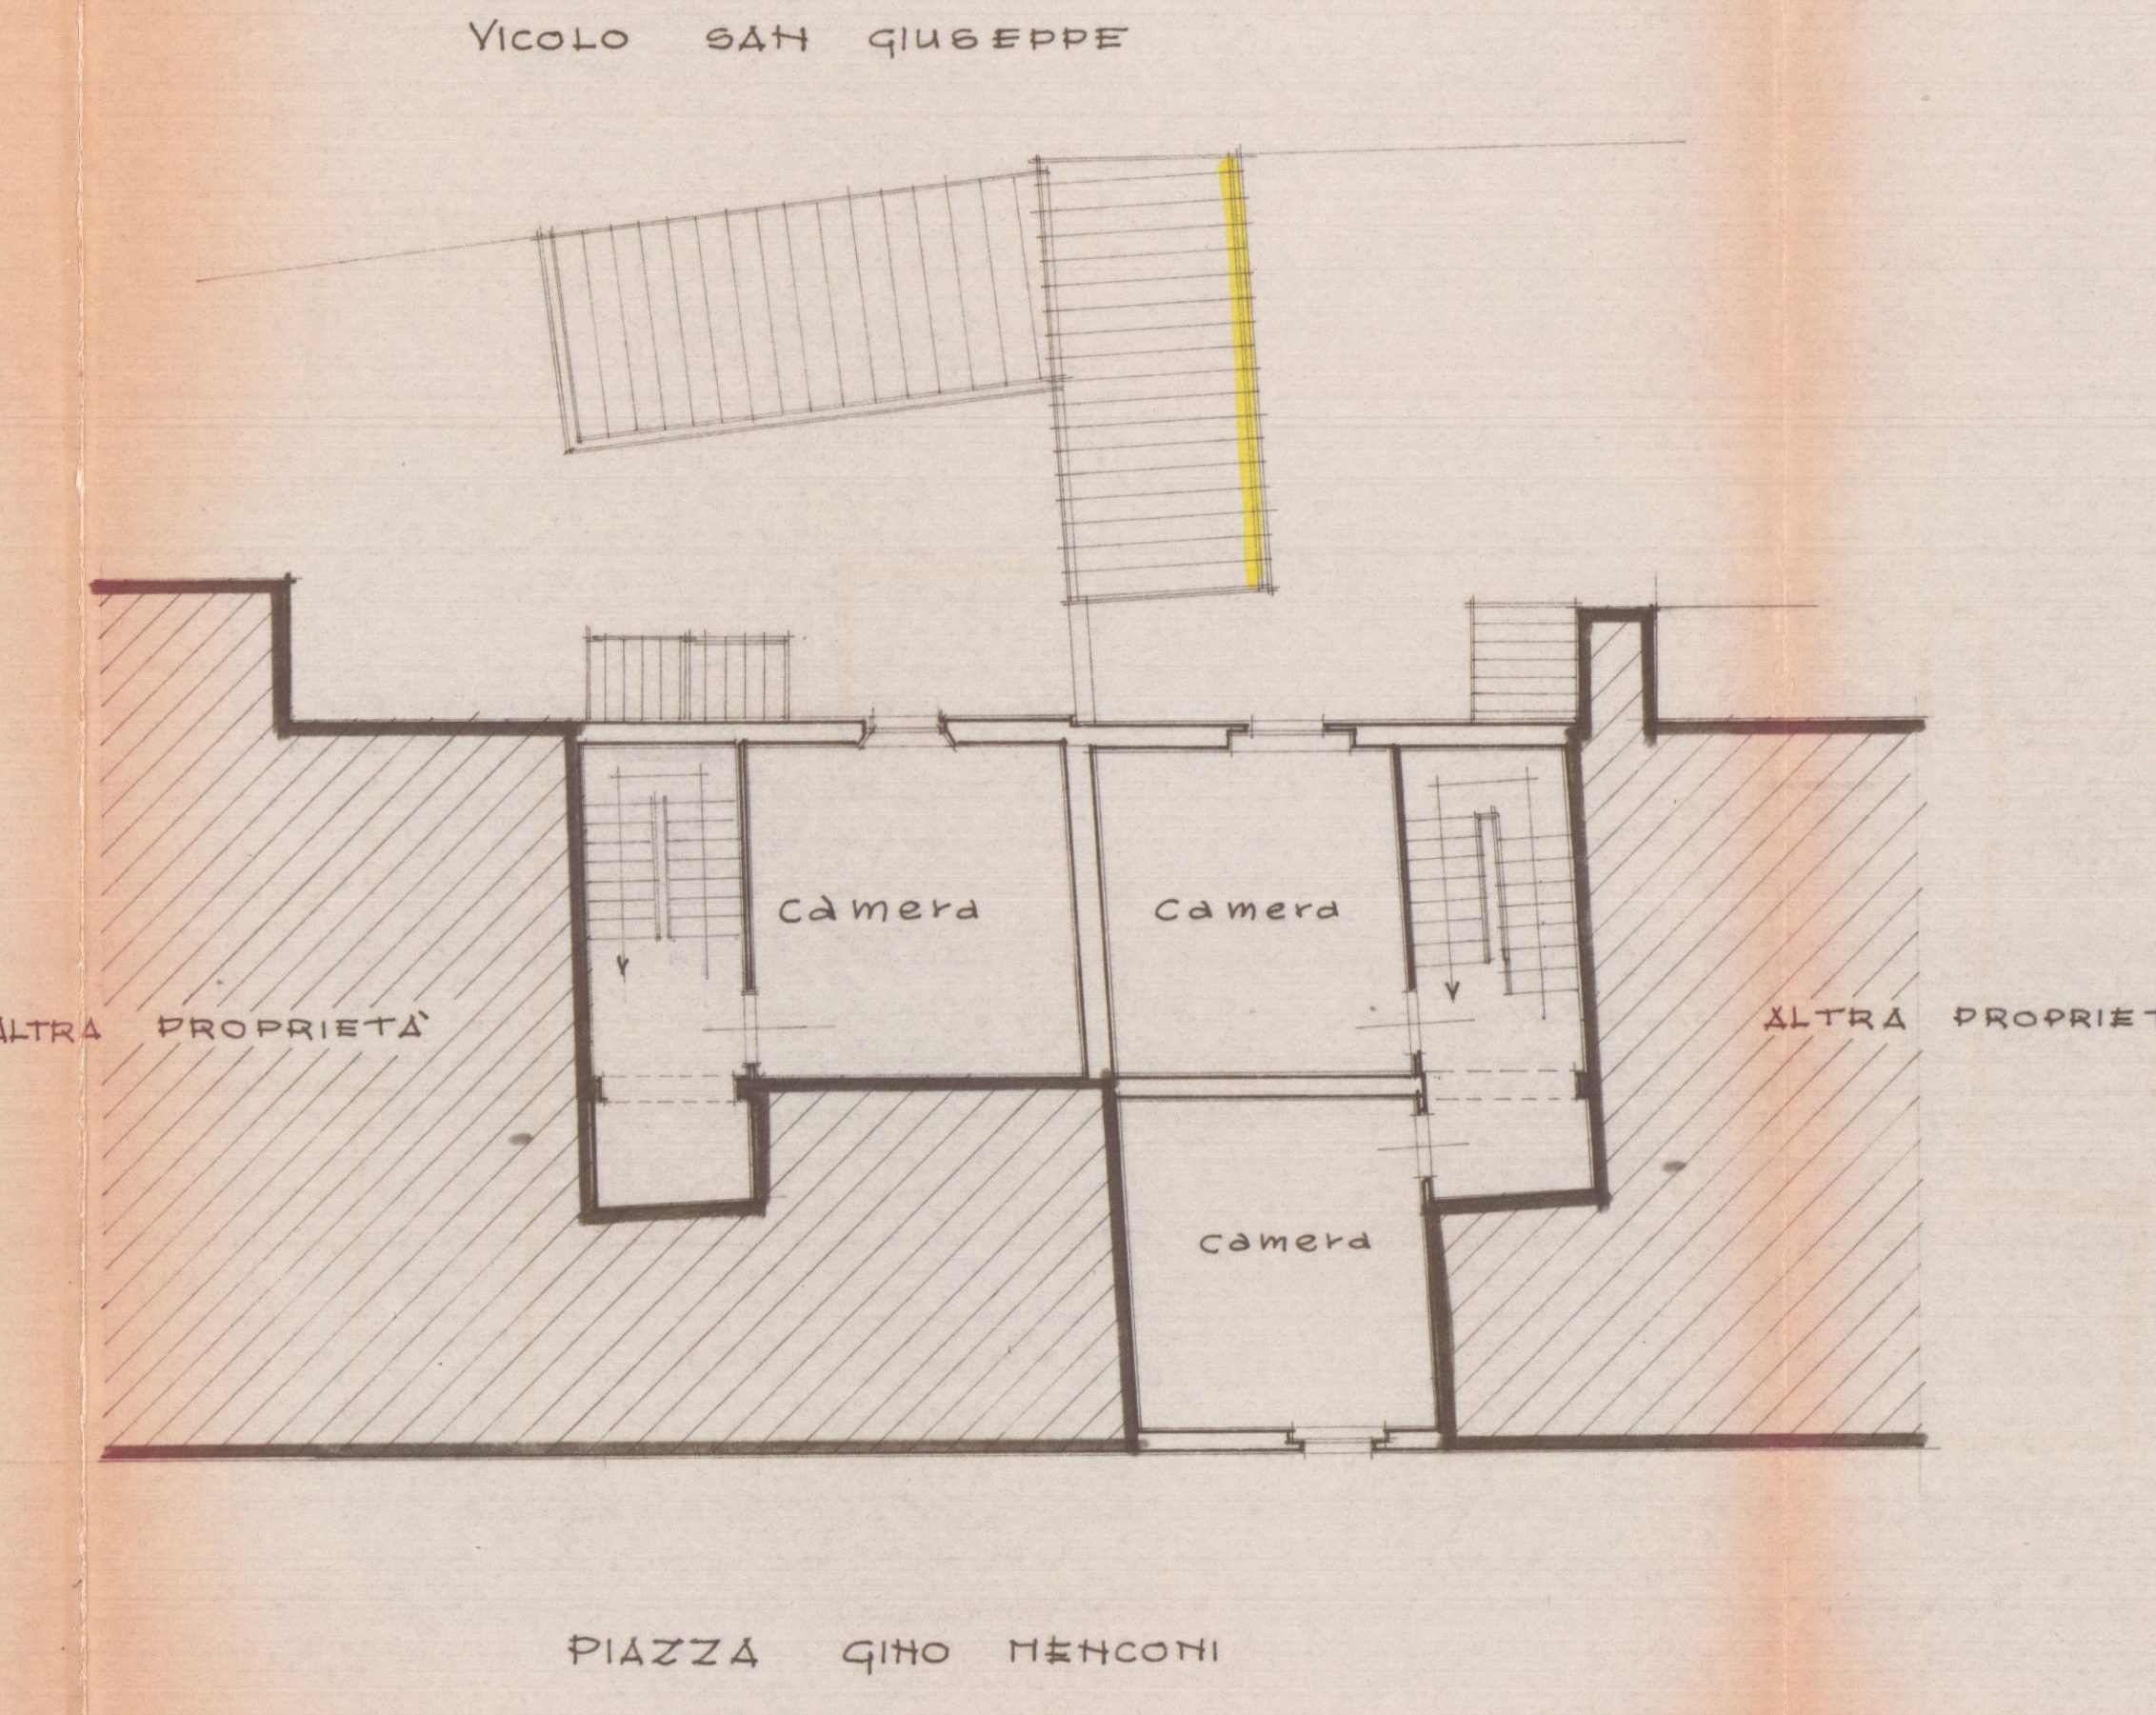


NUOVO PIANO TERRA

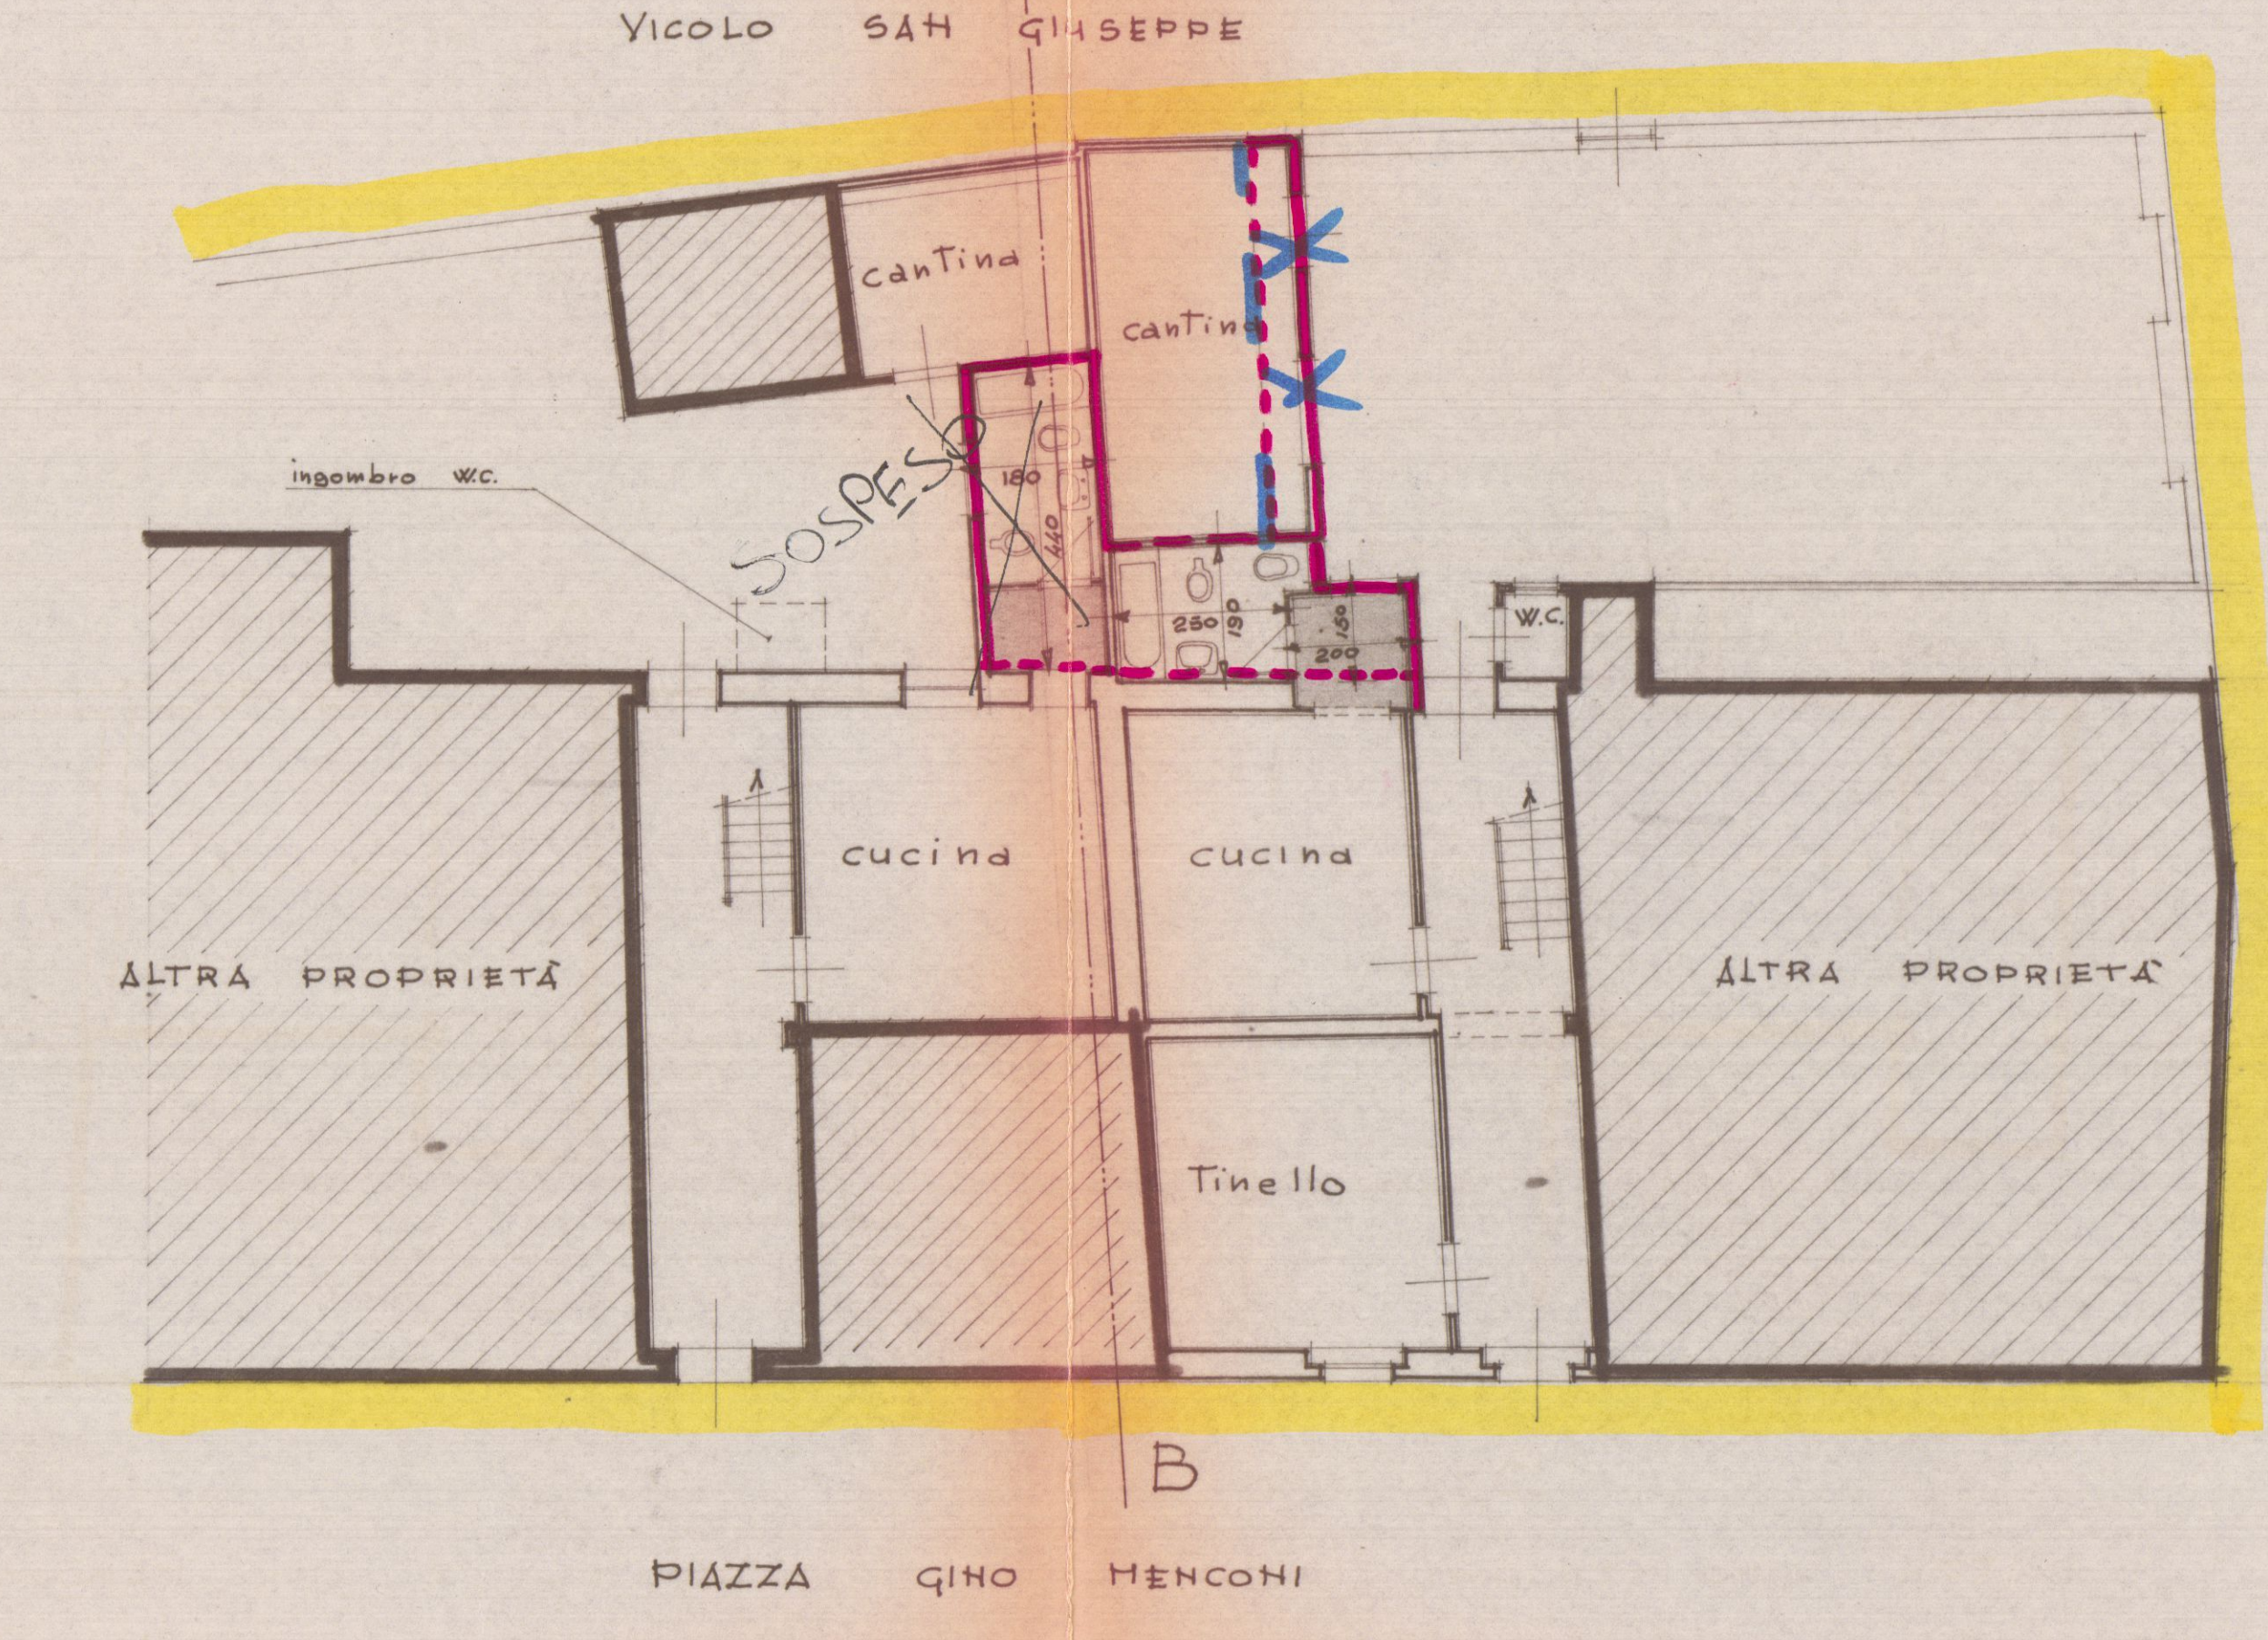

NUOVO PRIMO PIANO

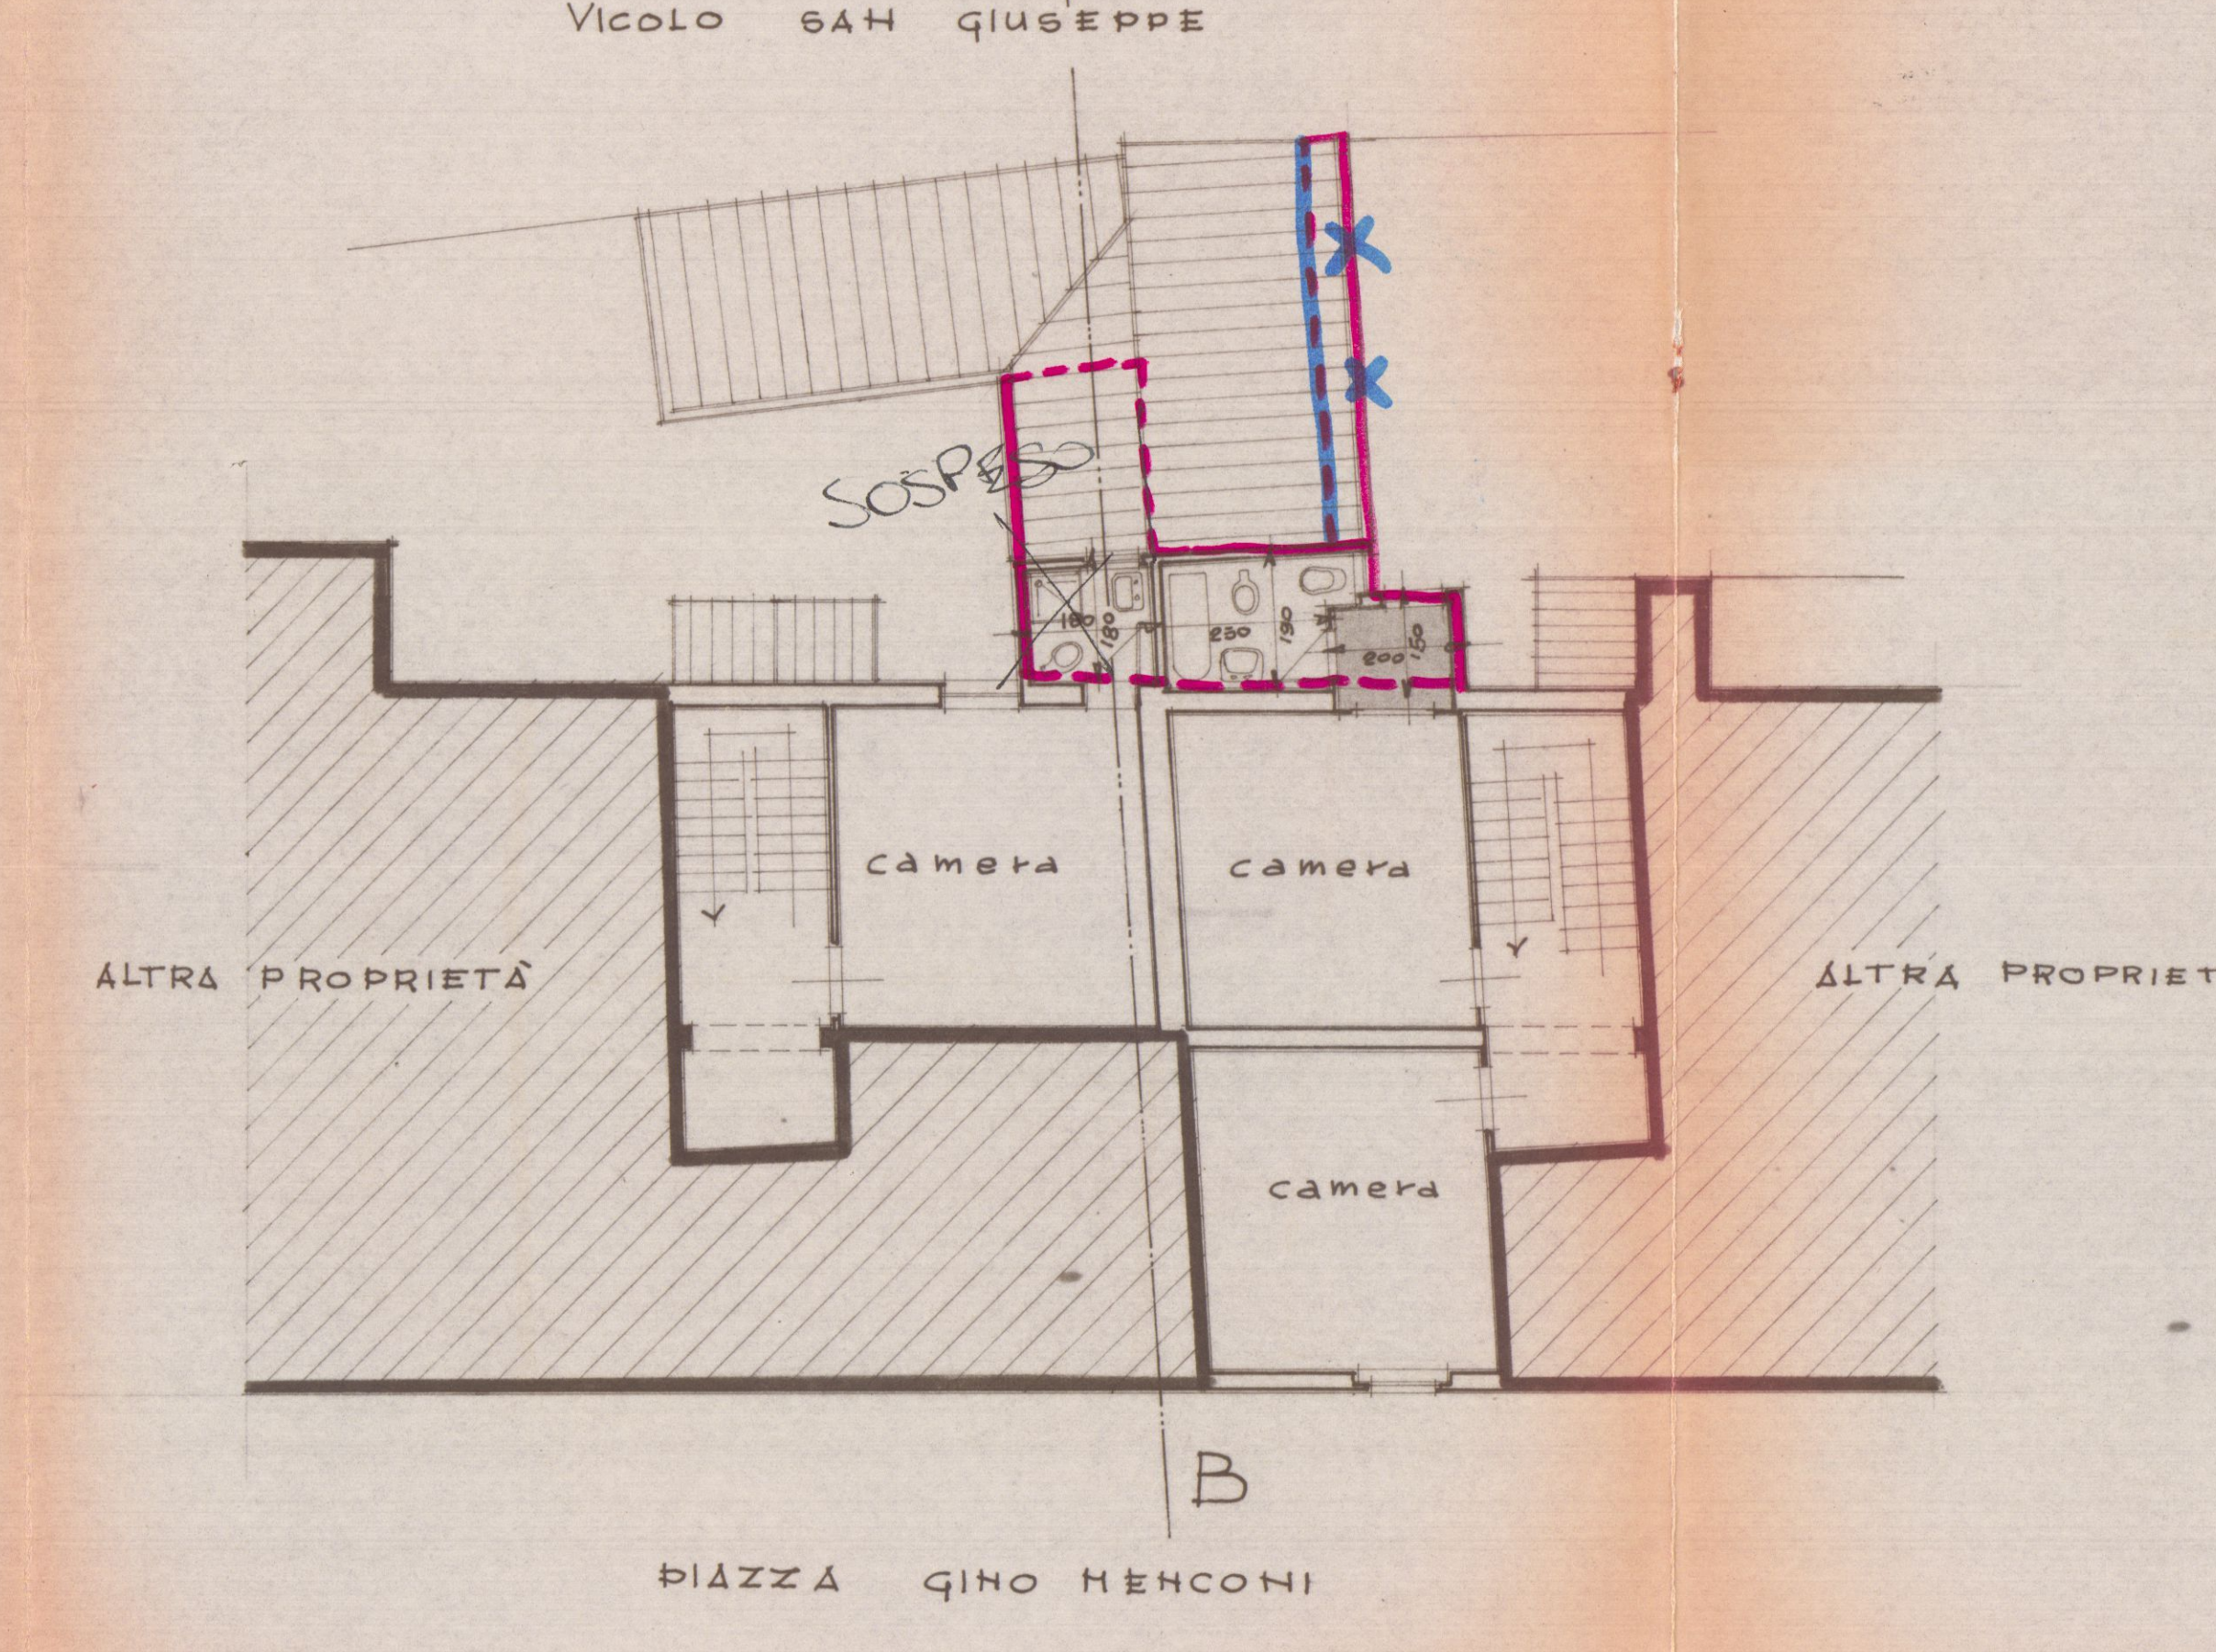


SVILUPPO SCALA 1:200

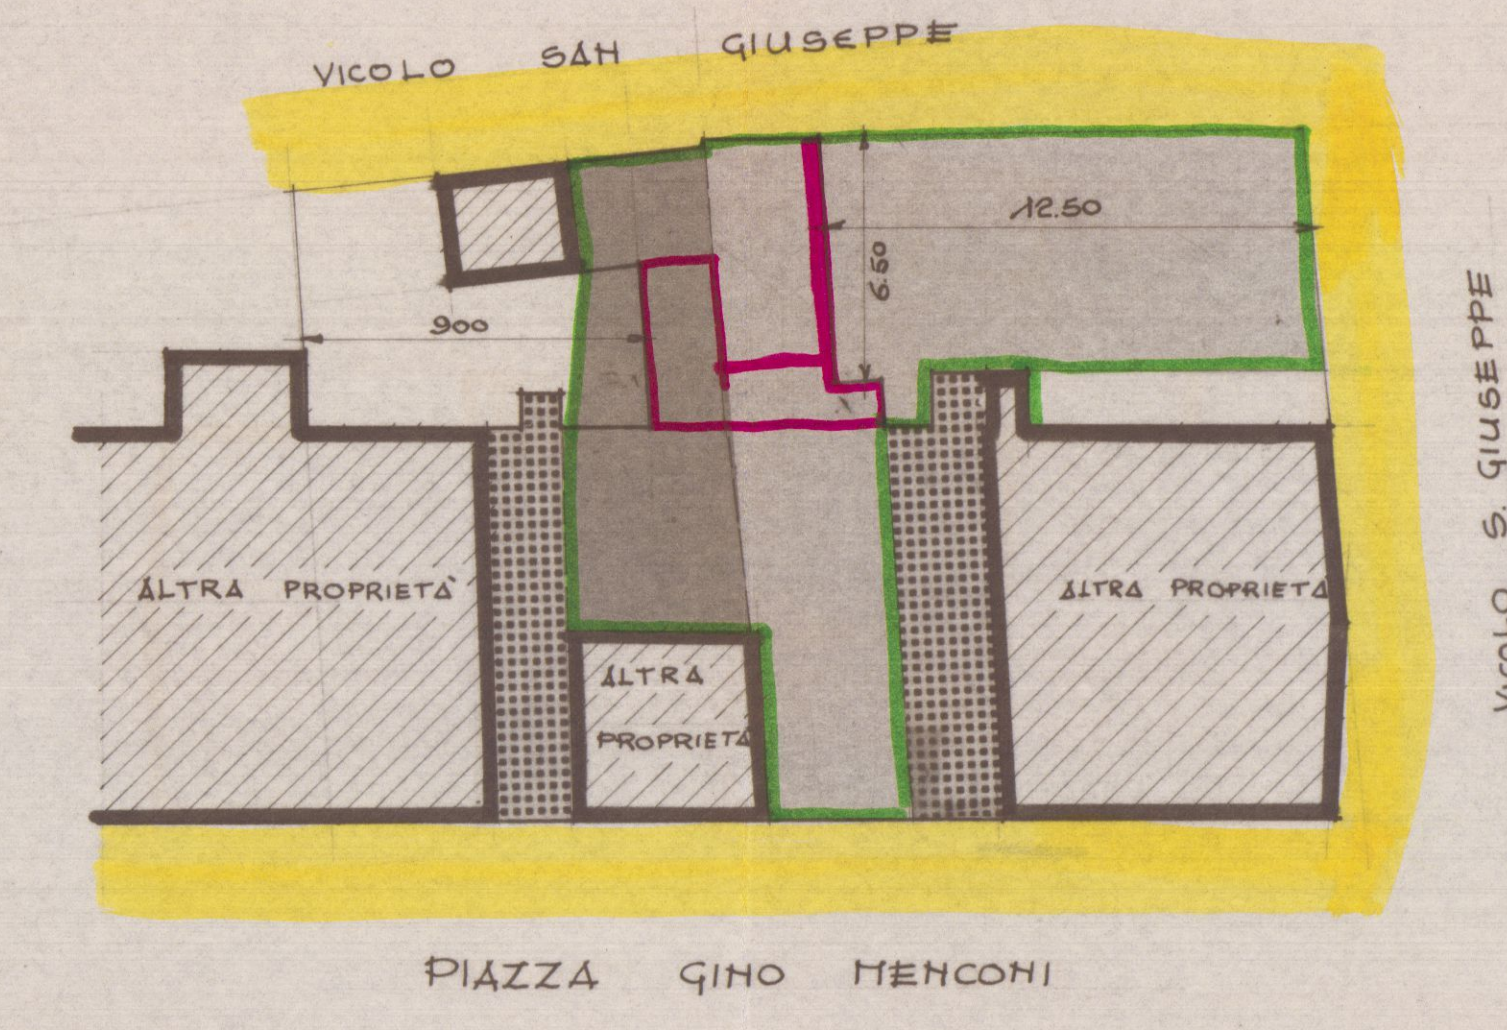


- PROP. SIG. RA DINI ENRICA
- PROP. SIG. RI TELARA BERNARDO - BEATRICE - ANNA
- PROP. IN COMUNE CON ALTRI


PROSPETTO ATTUALE LATO MARE

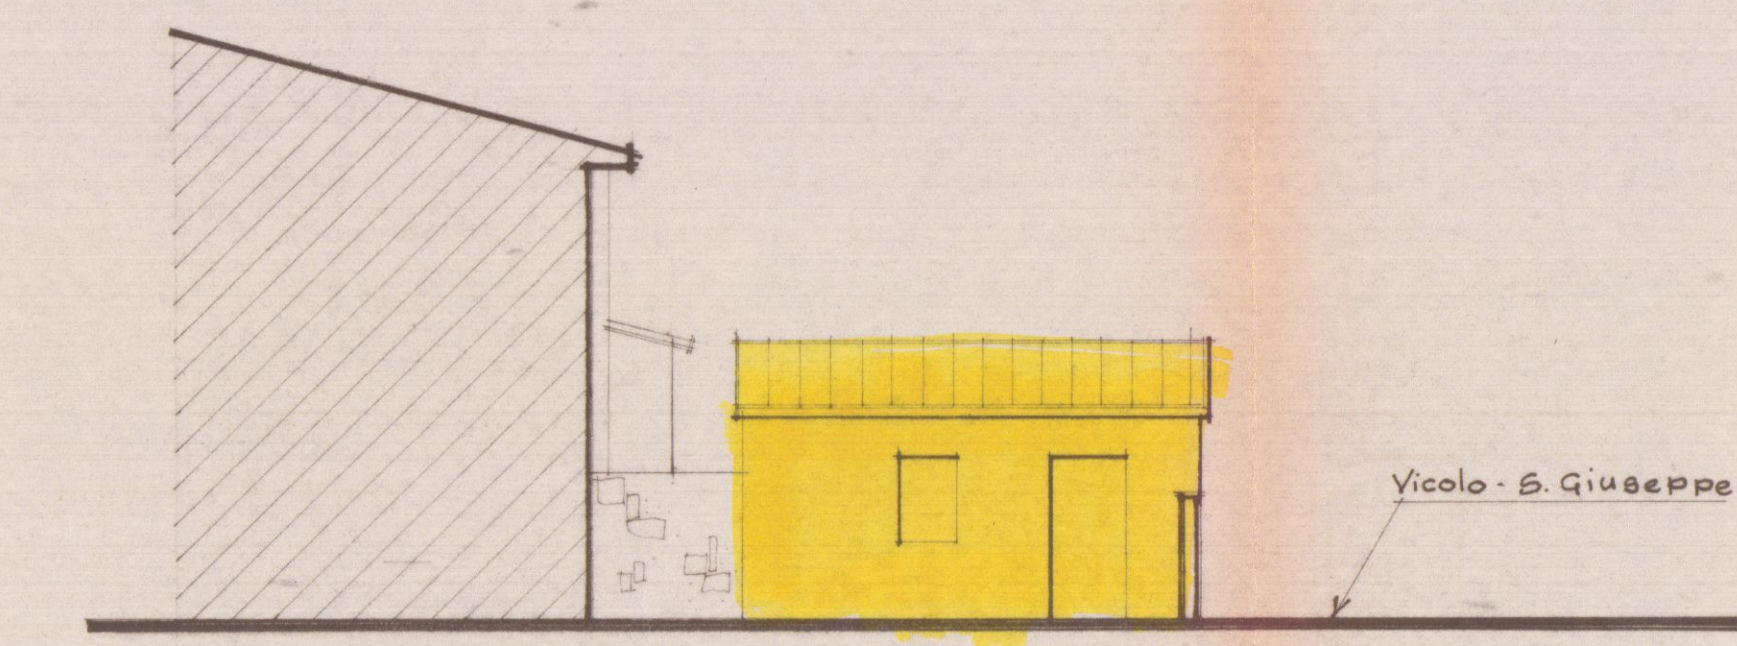


PROSPETTO ATTUALE LATO MONTE

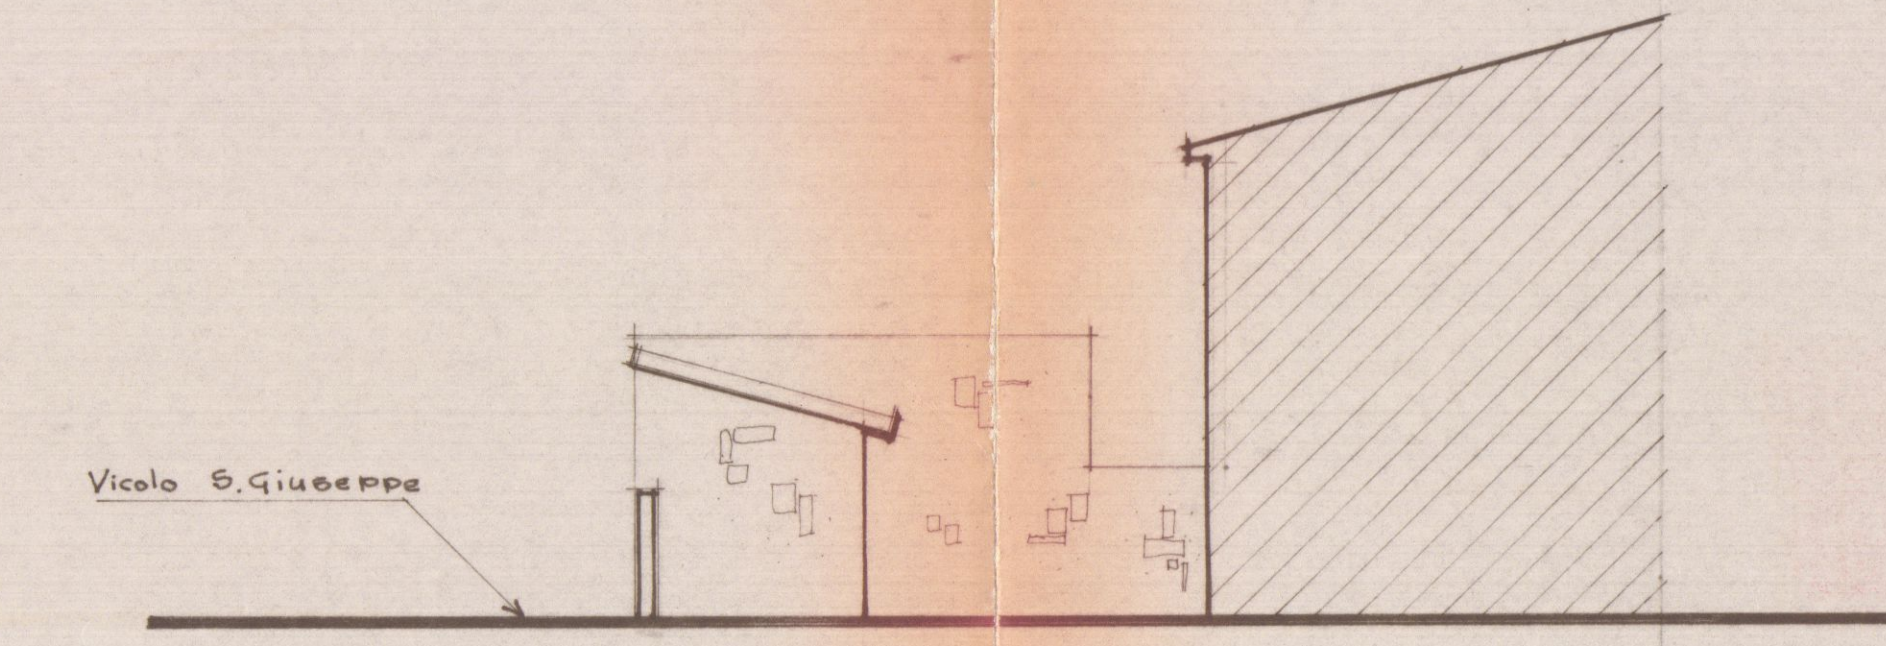


NUOVO PROSPETTO LATO MARE

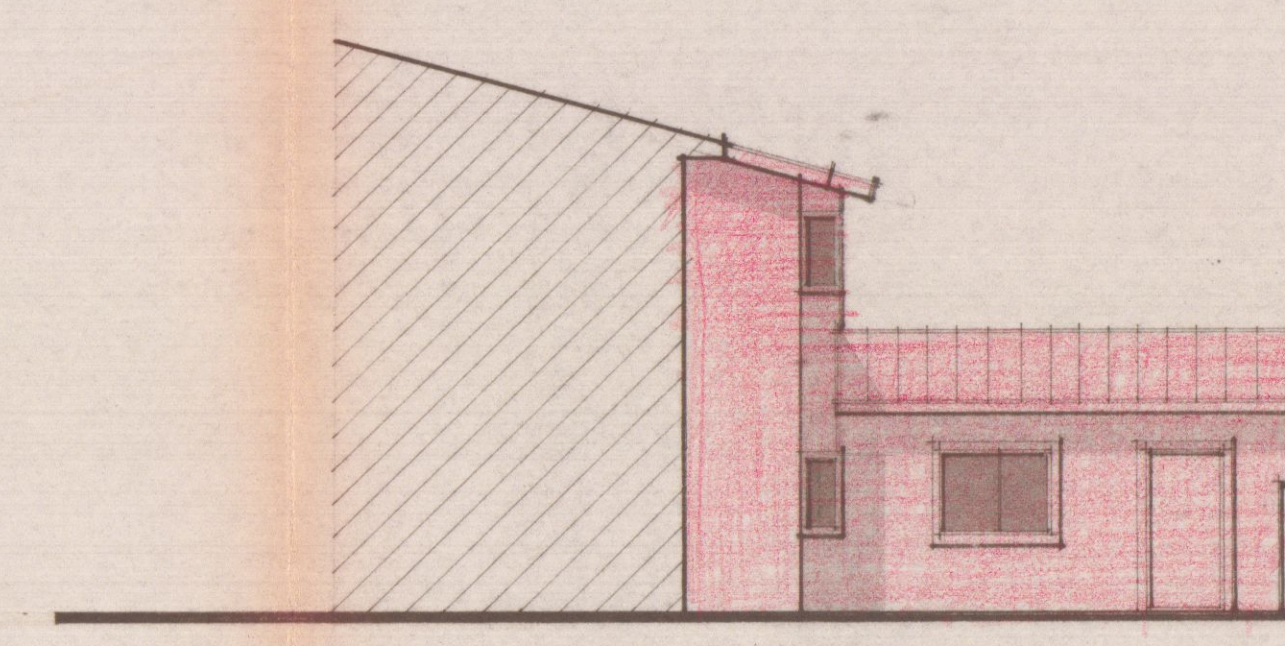

NUOVO PROSPETTO LATO MONTE

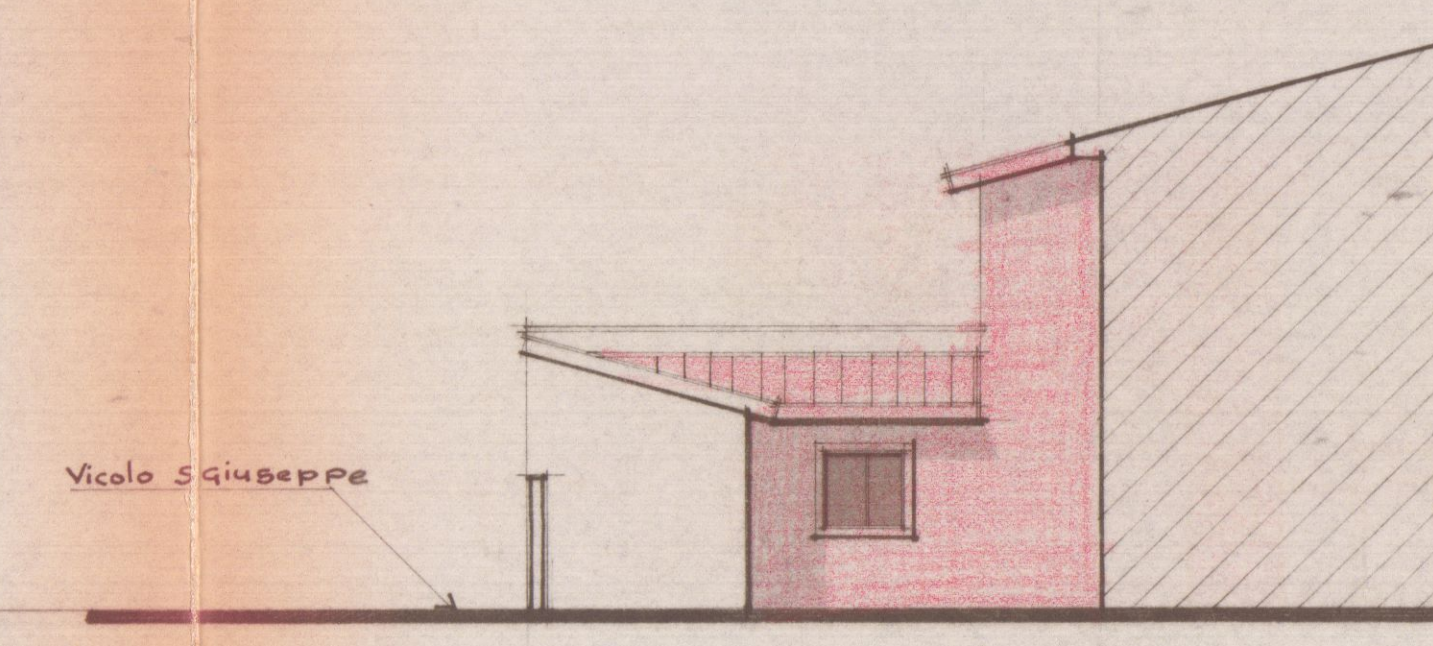

NUOVO PROSPETTO DI LEVANTE

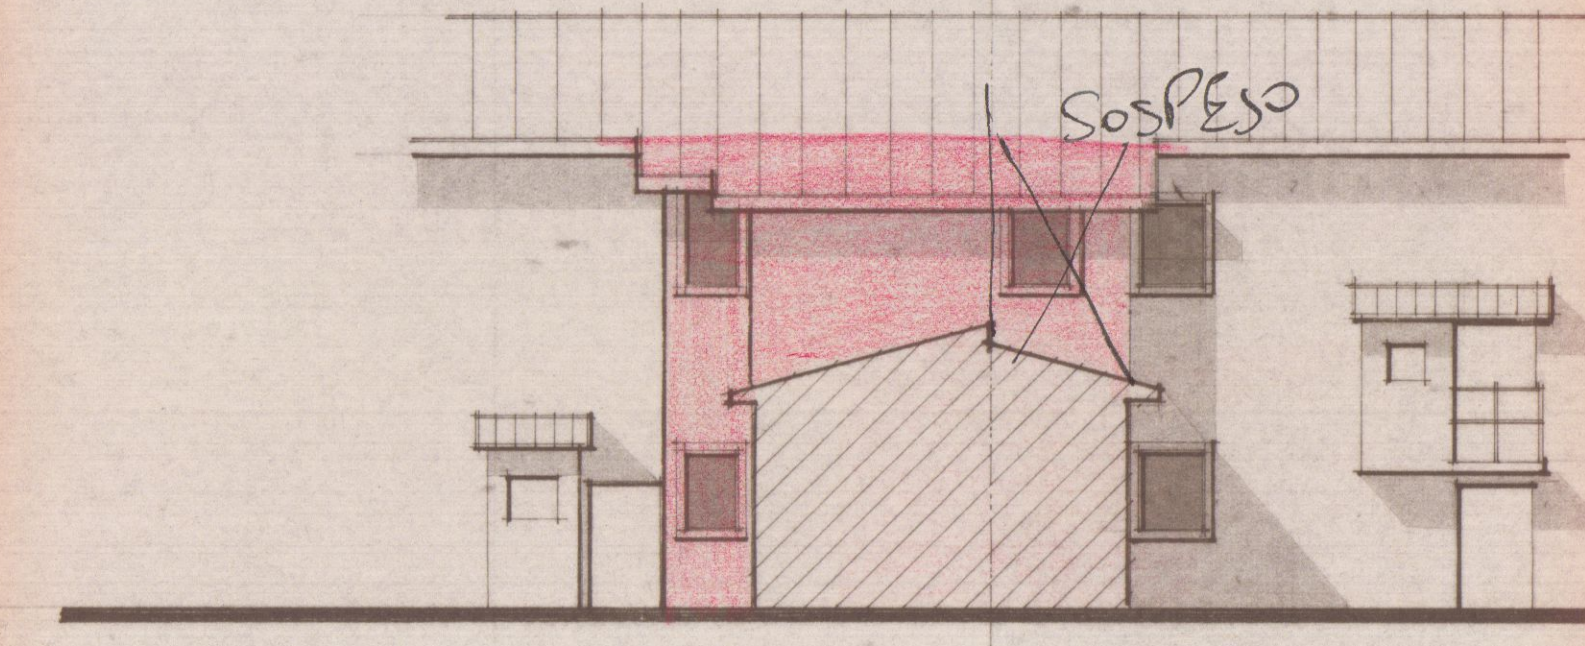

SEZIONE A-B

