

COMUNE DI CARRARA
LOCALITA' S. MARTINO
VIA DEL COMMERCIO - N° 86/b



PROPRIETARIO
ESCHINI GIOVANNI
COMUNE DI CARRARA
LABORATO GRAFICO
ALLEGATO ALLA CONC. ED.
PILASCIATA H. SANATORIA
L. N° 47 DEL 28/2/85

LAVORO
ALLEGATO A DOMANDA DI CONDOMINIO EDILIZIO.


Approvato dal Sindaco alle condizioni
indicate nella concessione edilizia
N. 468 del 8 NOV 1991
Dirigente Sott. Urbanistica
(Arch. Stefano Bossi)

TAV. N° UNICA









PIANTA - PROSPETTI - SEZIONE -
SCHEMA VOLUMI E SUPERFICI

SCALA 1:2100 1:2000

PRATICA n° 2598-

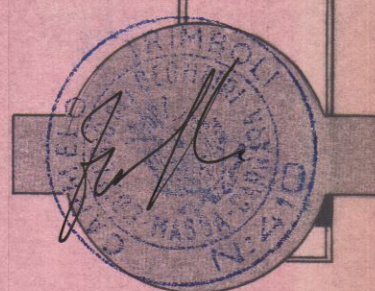

ASSOCIAZIONE PROFESSIONALE
54033 CARRARA-VIA LORIS GIORGI N° 8 - TEL. 70204
GEOMETRI
TRIMBOLI EVANGELISTA

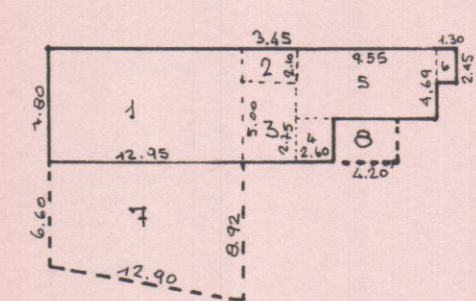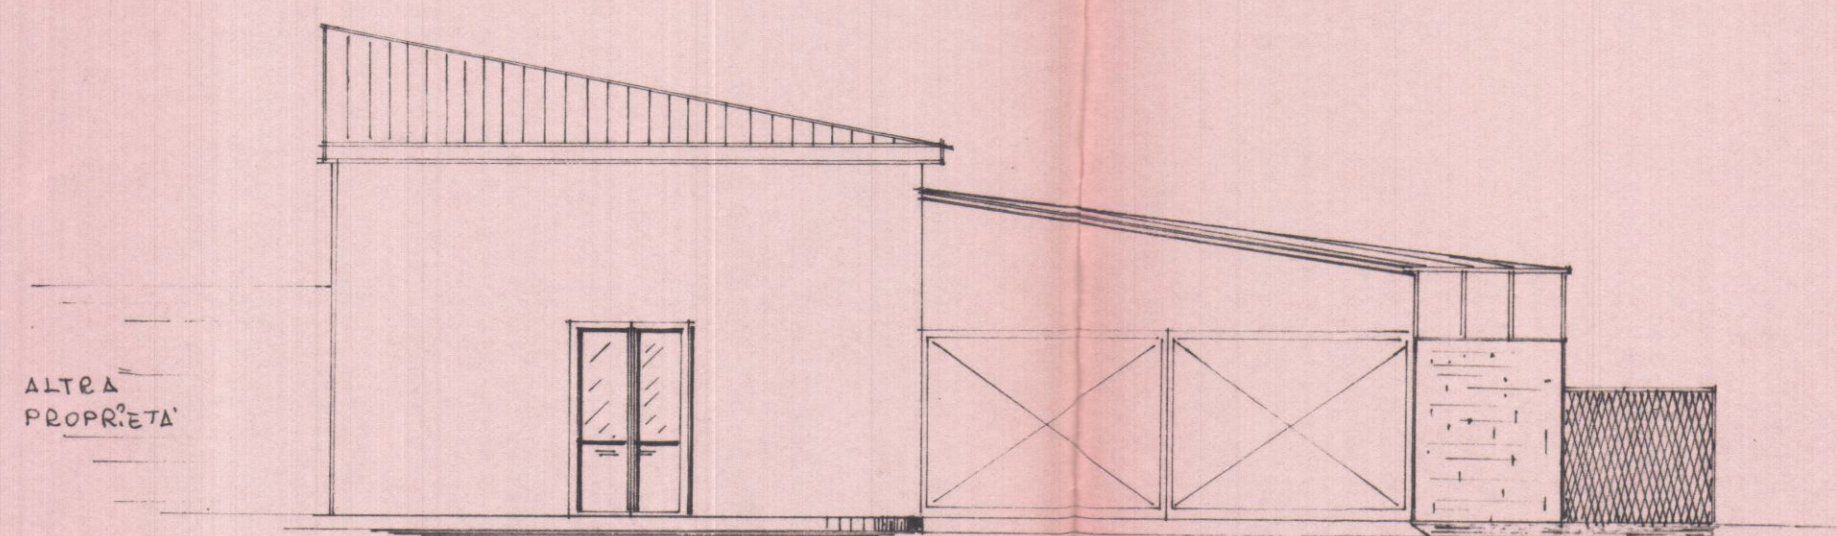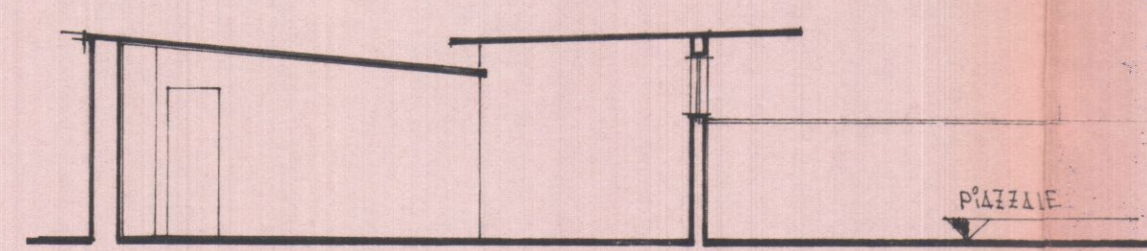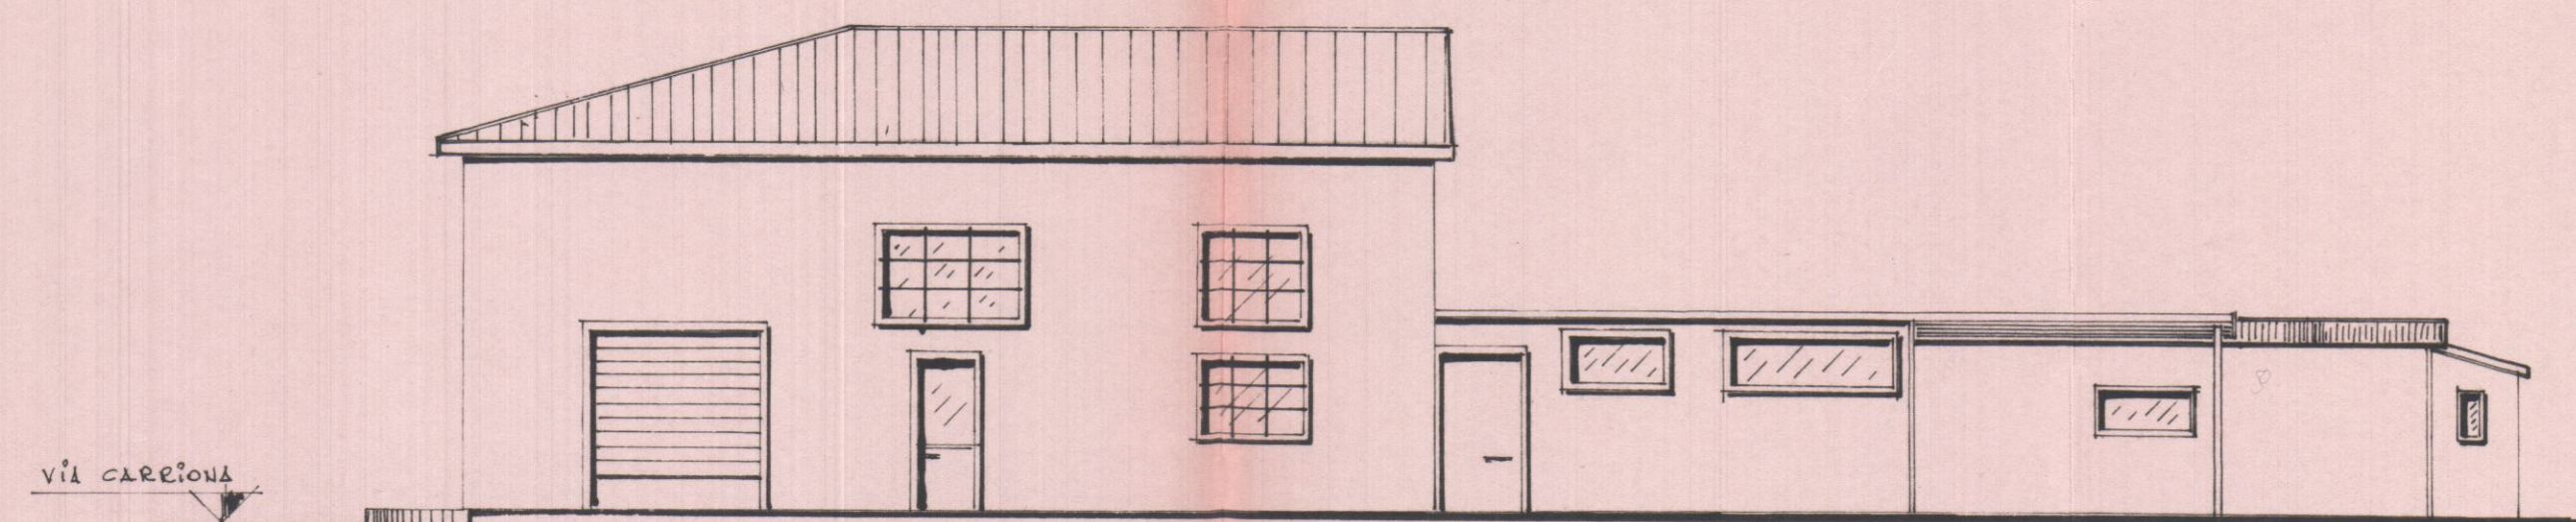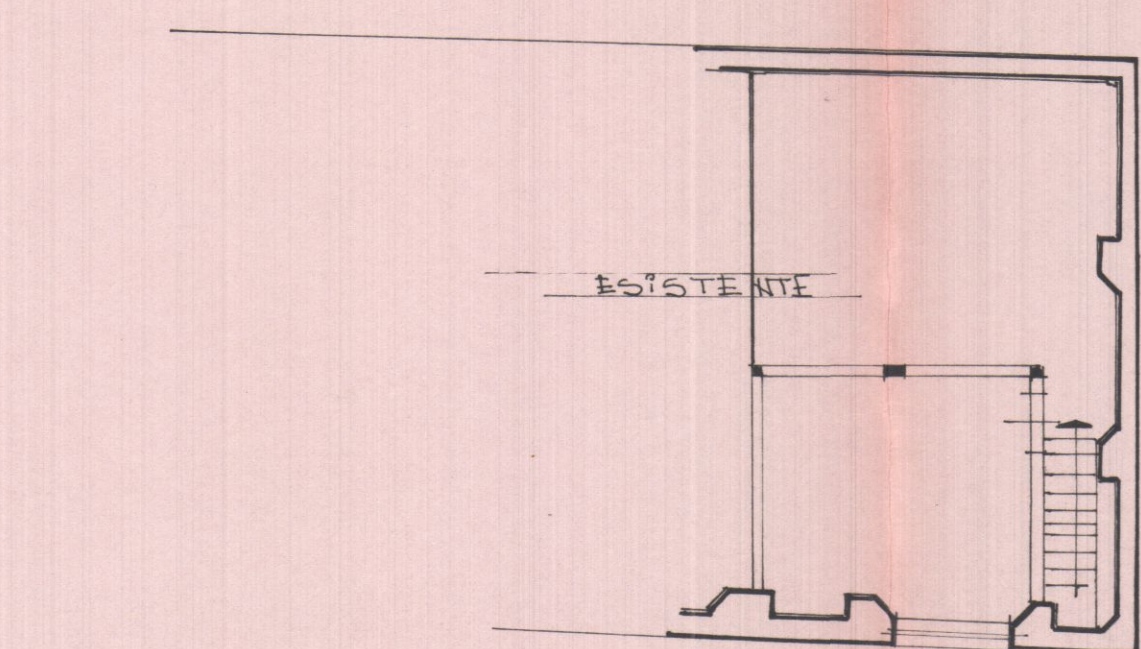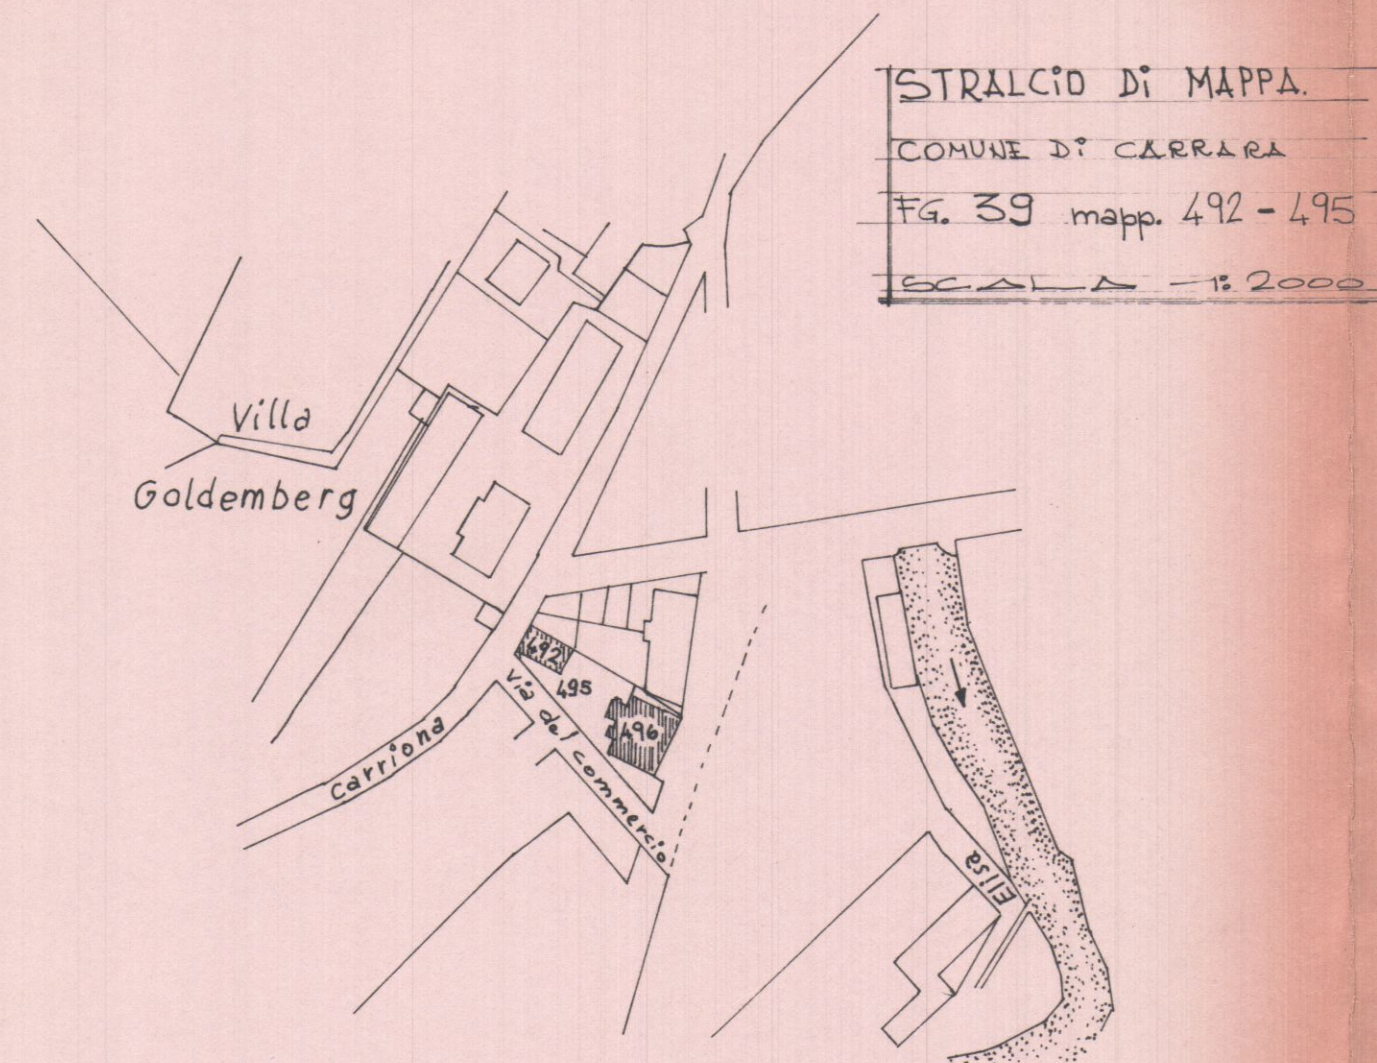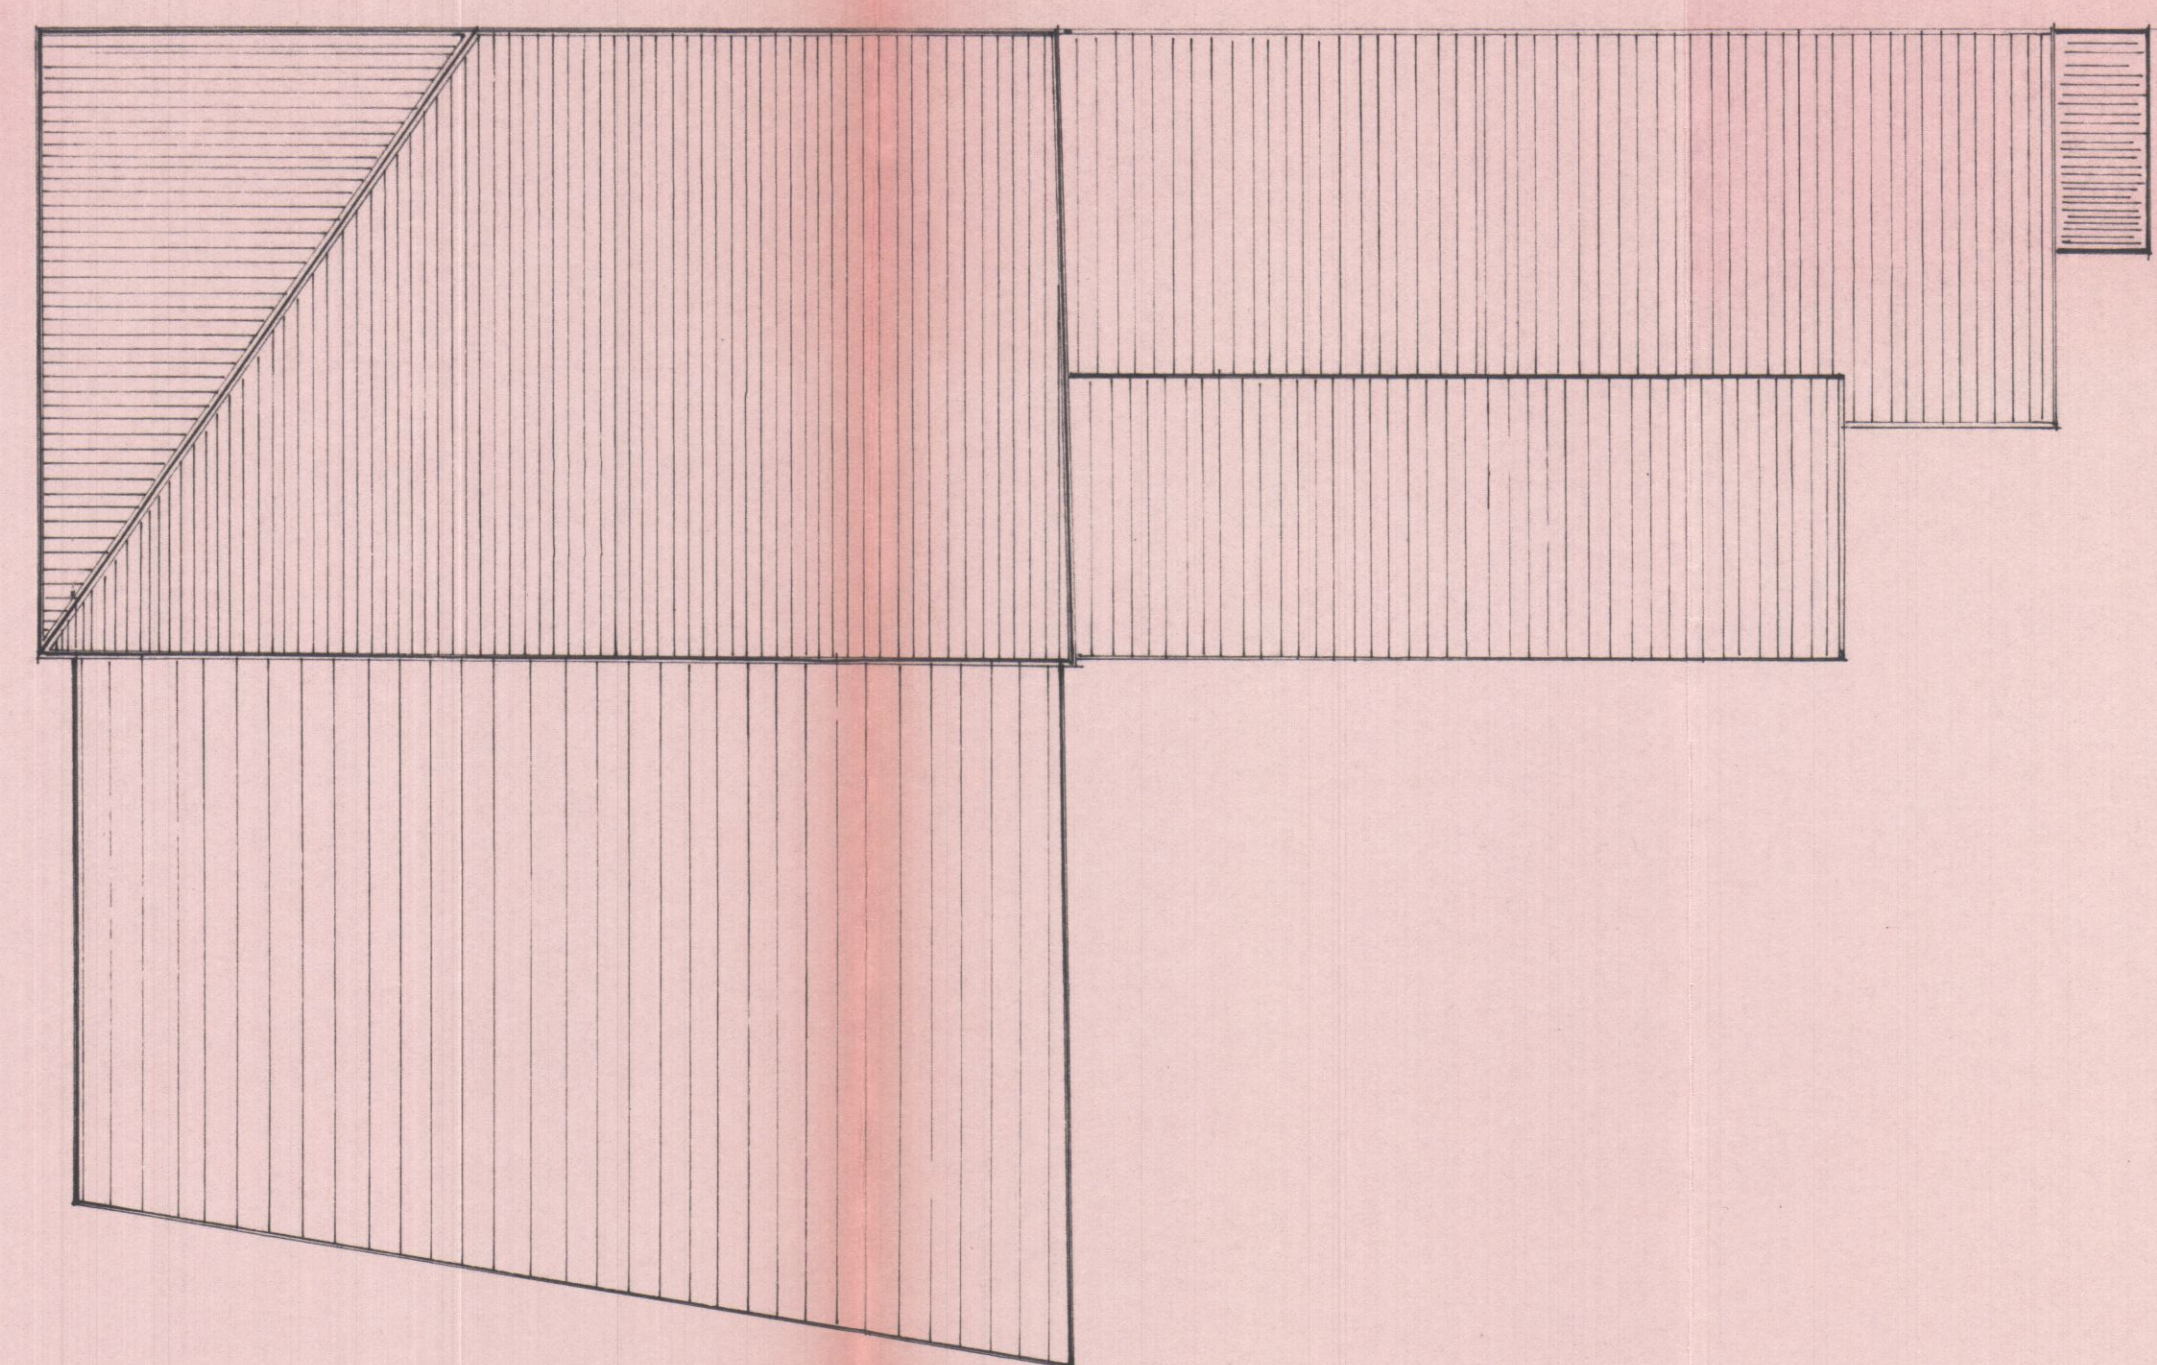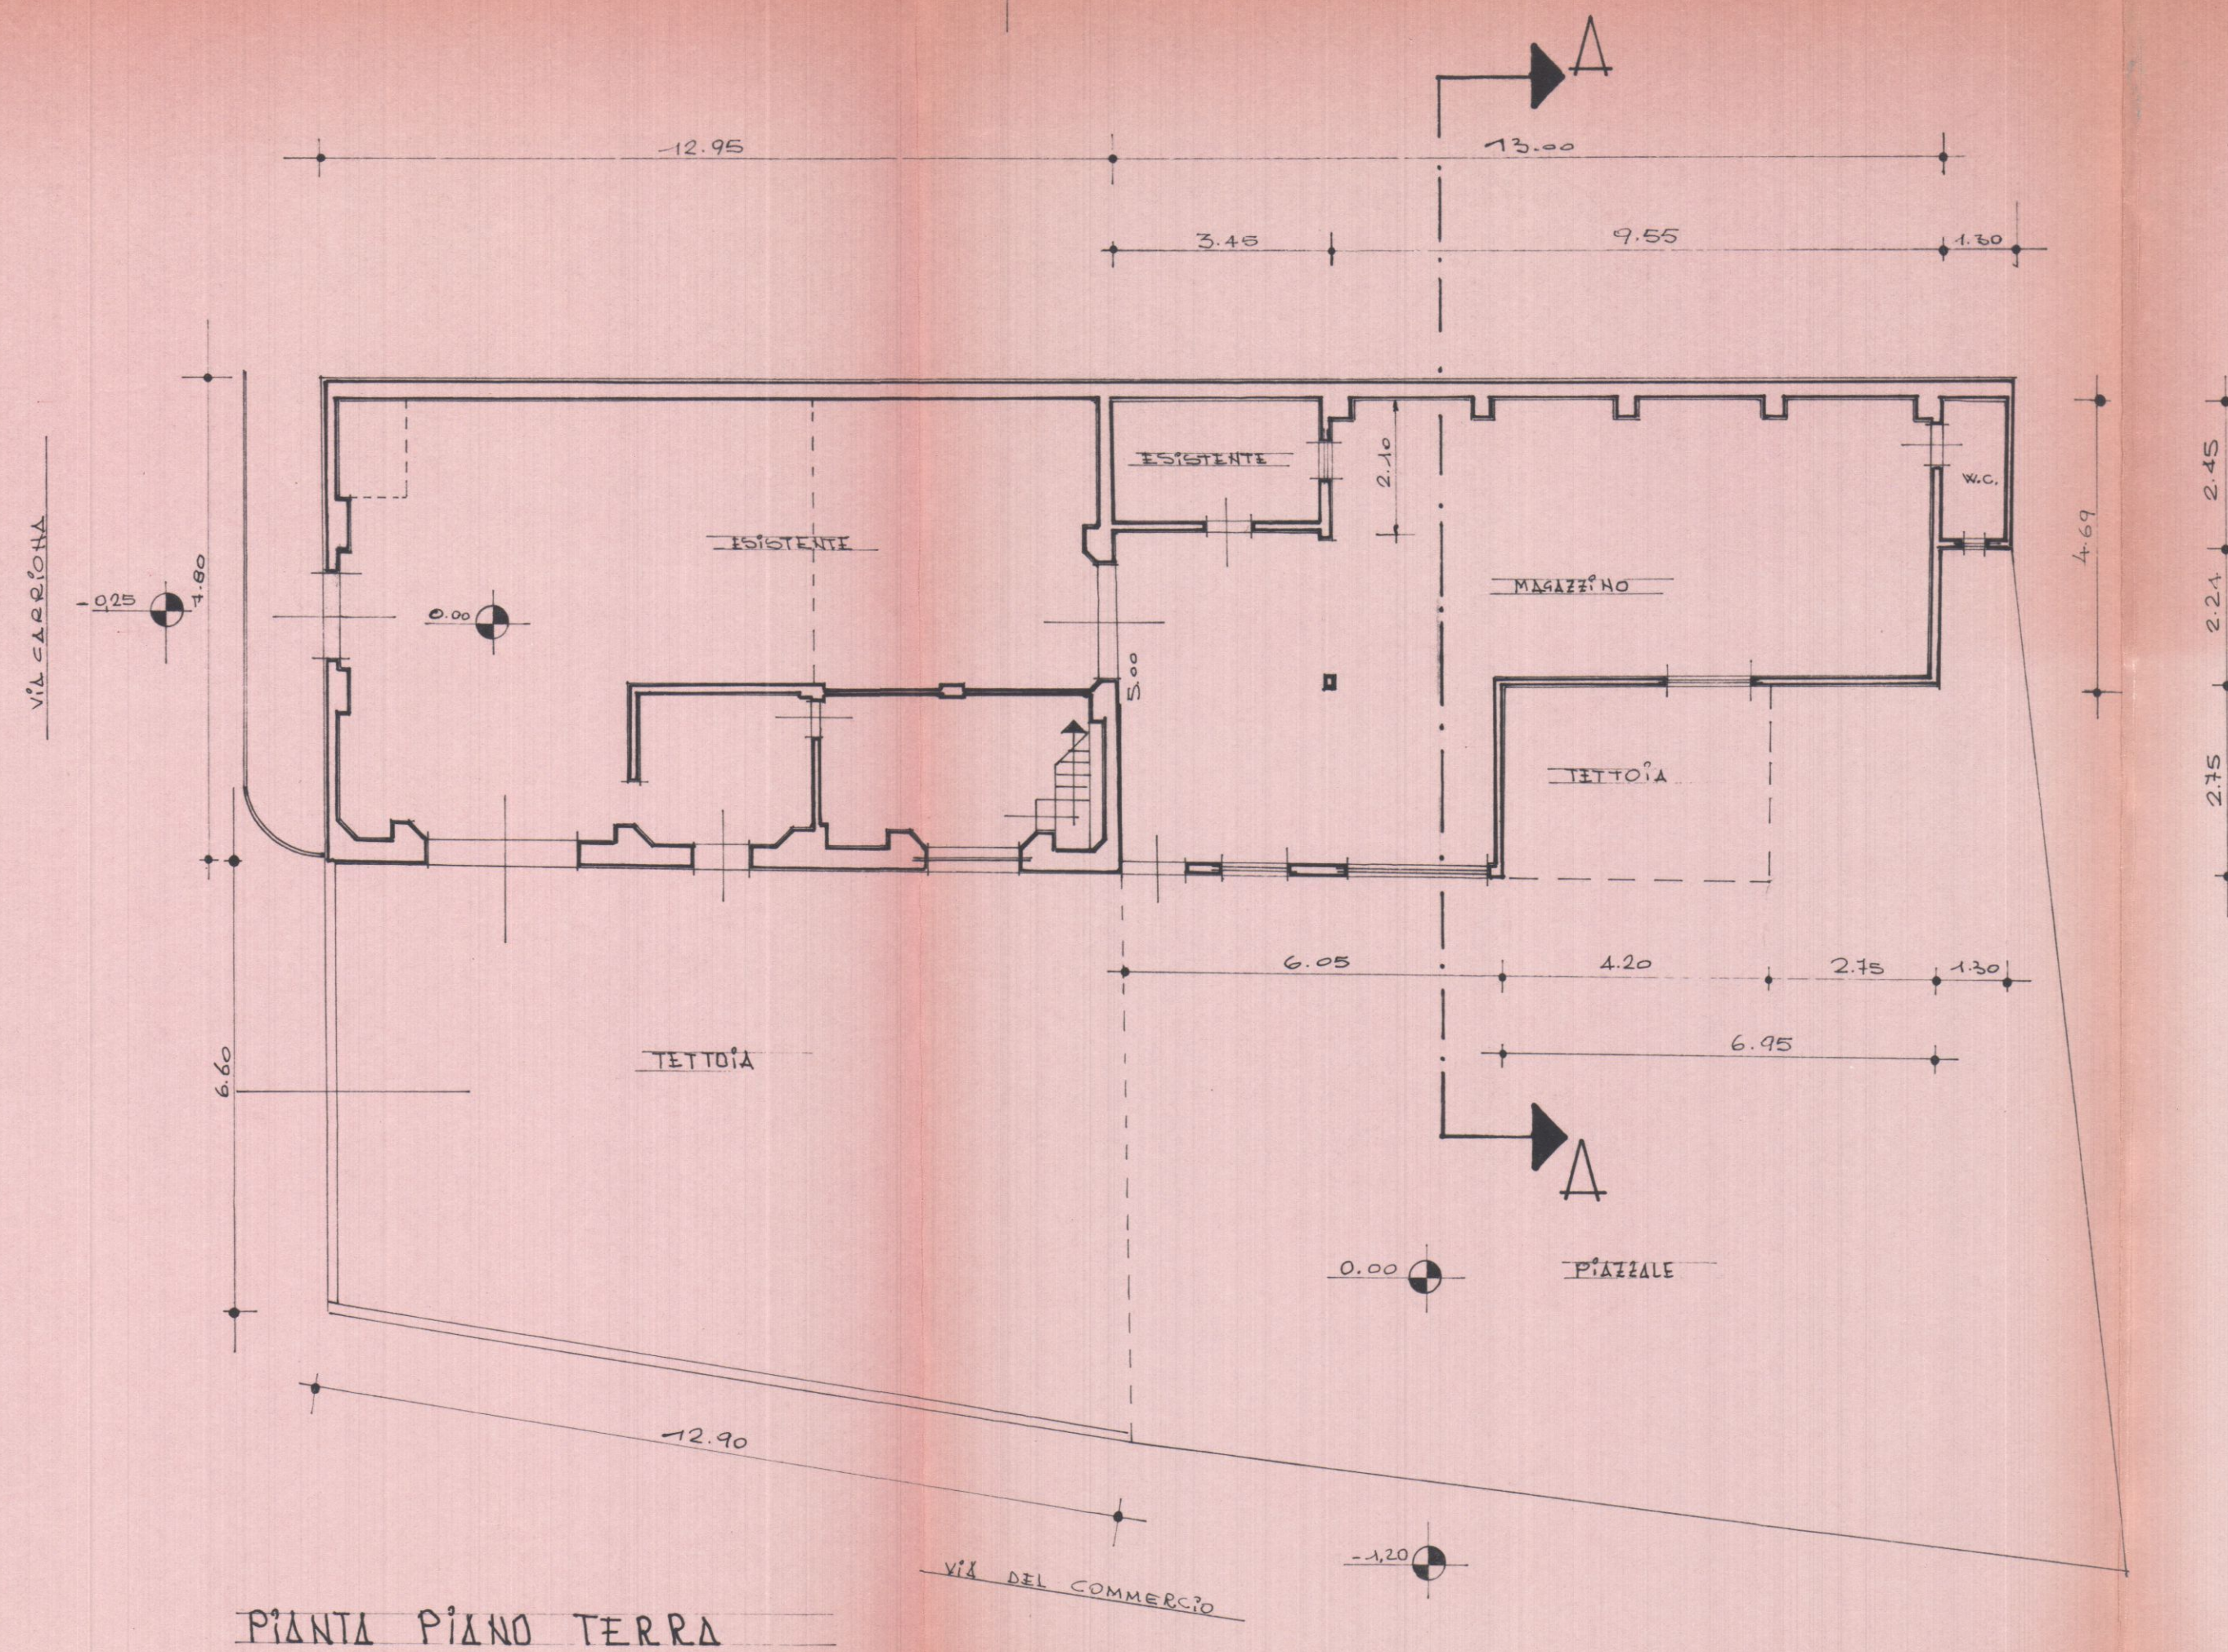

SCHEMA DELLE
SUPERFICI E DEI
VOLUMI

N°	DIMENSIONI	SUP. MQ	H	VOL. MC	
1	12.95 x 7.80	101.01	5.10	515.45	
2	3.45 x 2.10	7.25	2.40	17.40	
		108.26		532.85	ESISTENTE
3	3.45 x 5.00	17.20	2.40	41.28	
4	2.60 x 2.75	7.15	2.40	17.16	
5	9.65 x 4.69	44.79	2.40	107.50	
6	1.30 x 2.45	3.19	2.40	6.70	
8	4.20 x 2.75	11.55	2.62	30.26	
		85.88		202.90	ULTIMATO NEL 1960
7	1/2 (6.60+8.92) x 12.95	100.49	3.885	388.50	ULTIMATO NEL 1976