

MARCO MARIO BIANCHI
Geometra
Albo dei geometri Massa Carrara n° 1273
Via Lunense n° 79, Marina di Carrara (MS).
C.F. BNC MCM 88C08 F023J
marco_bianchi@live.it
www.geometrabianchi.info





Comune di Carrara

COMITENTE:

MARCHINI Stefano - Via Carriona snc -
54033 Carrara MS Località Sant'Antonio

TAVOLA:

STATO ATTUALE

DENOMINAZIONE:

- PLANIMETRIA ILLUSTRATIVA -
ATTUALE , PROGETTO , RAFFRONTO

ELABORATI:

-PLANIMETRIA
-STRALCIO CATASTALE

SCALA:

1:100

UBICAZIONE:


VIA CARRIONA - 54033 SANT'ANTONIO -
CARRARA (MS)

Disegnato	Approvato	Filename	Sost. il N.	Sost. dal N.	Data
M		tola_1			SETTEMBRE 2013

tavola n°

unica

Comune di Carrara (MS), Fg. 73 Mapp. 509 sub. 2

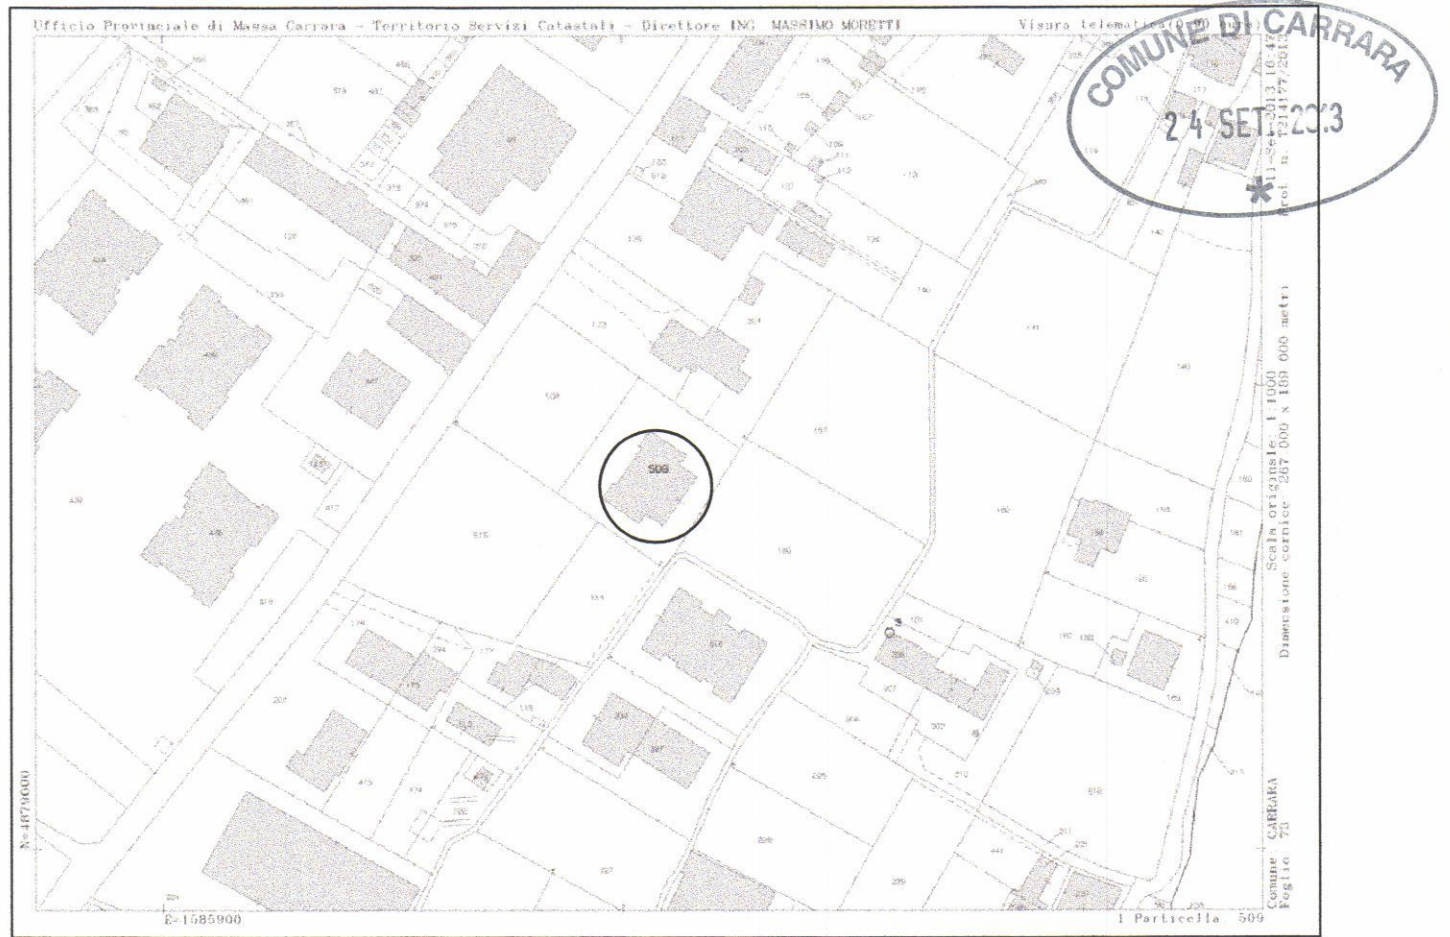



Stato ATTUALE

CONCESSIONATO DA:
Concessione Edilizia n° 21 dell'anno 2006

VINCOLI:
Integrazione urbana
u.t.o.e. 10

TIPOLOGIA EDIFICIO:
R2


Stato DI PROGETTO

ESEGUITO IN FORZA DI:
art. n°80 L.R. 01/2005


TIPOLOGIA COSTRUZIONE:
Manufatti e accessori leggeri tipo gazebo (Allegato A del Regolamento Edilizio Comunale)

RAFFRONTO


 DEMOLIZIONE
 RICOSTRUZIONE

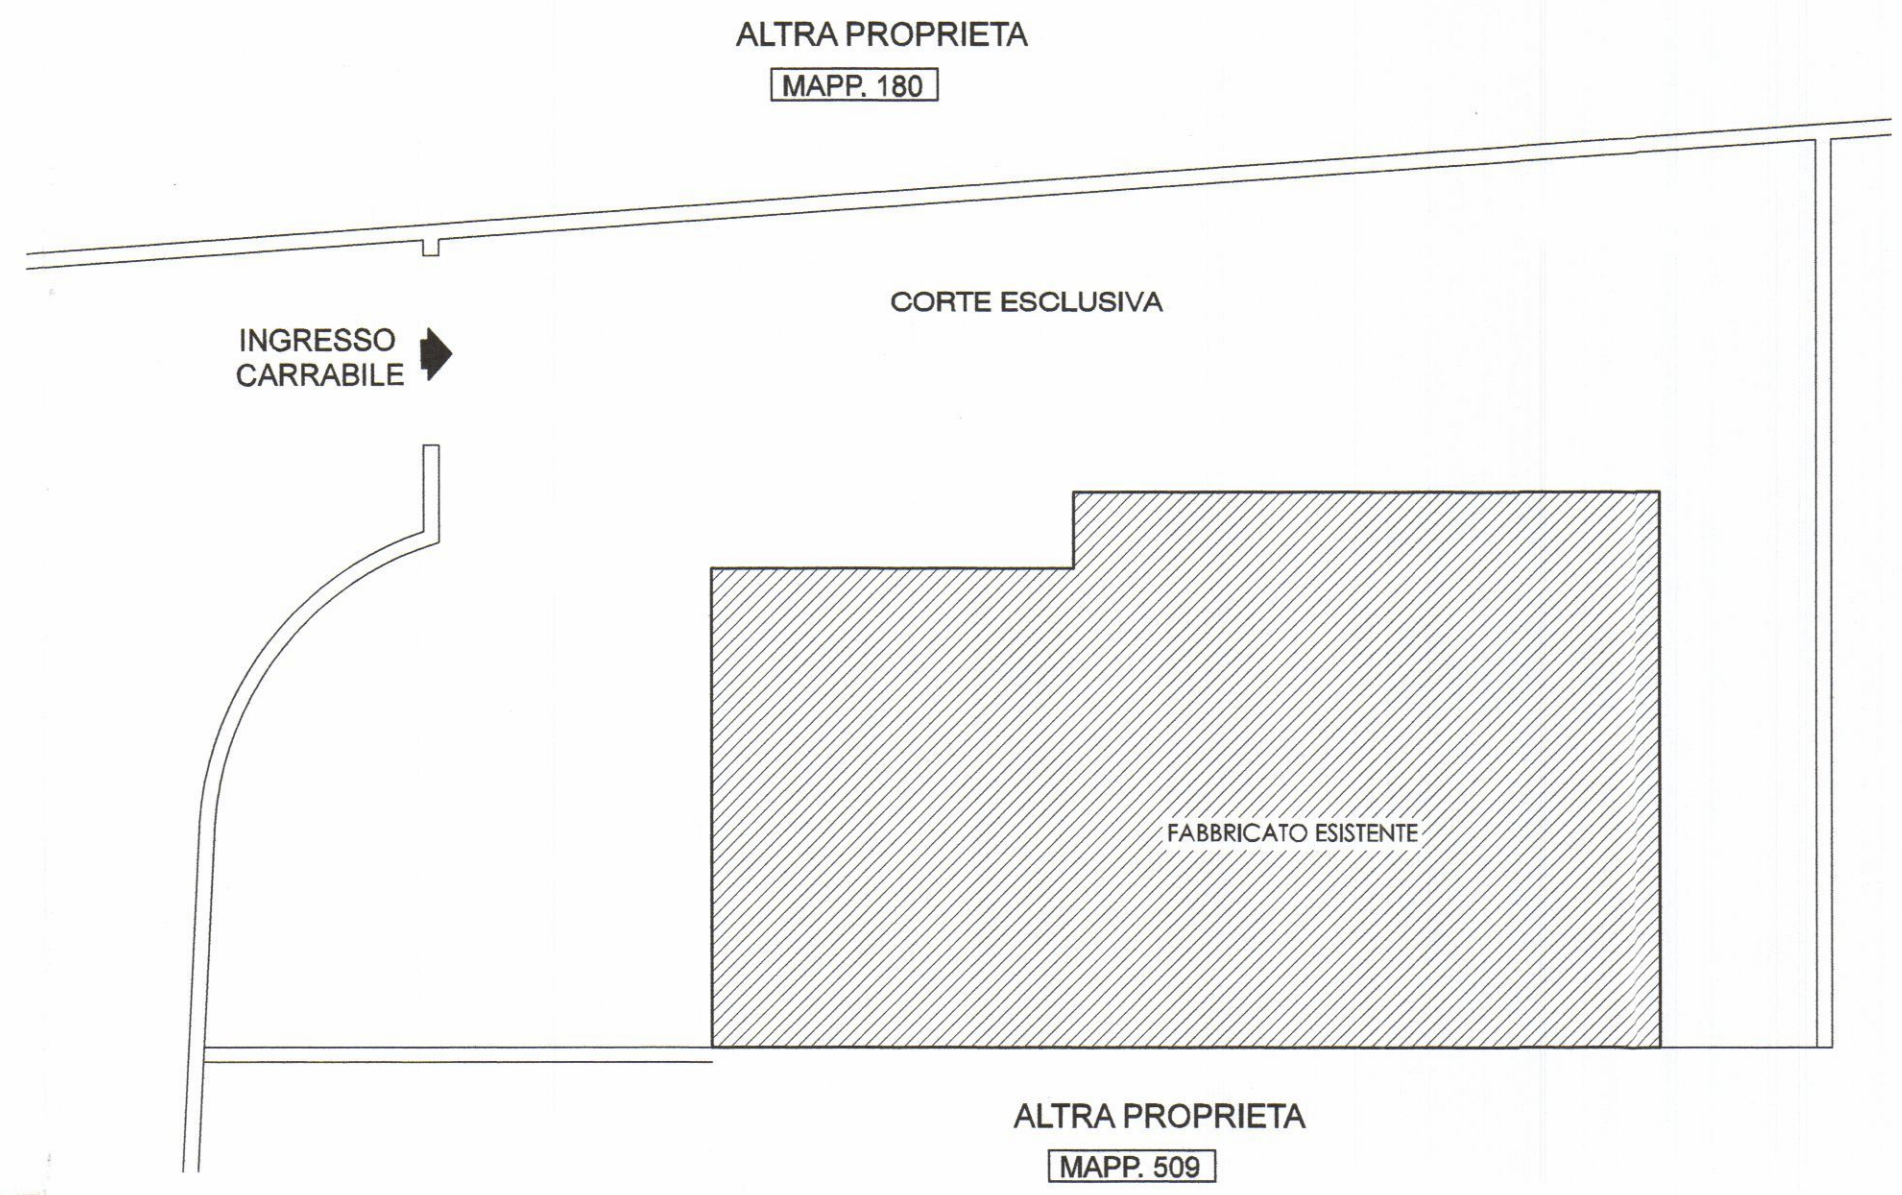

PIANO TERRA

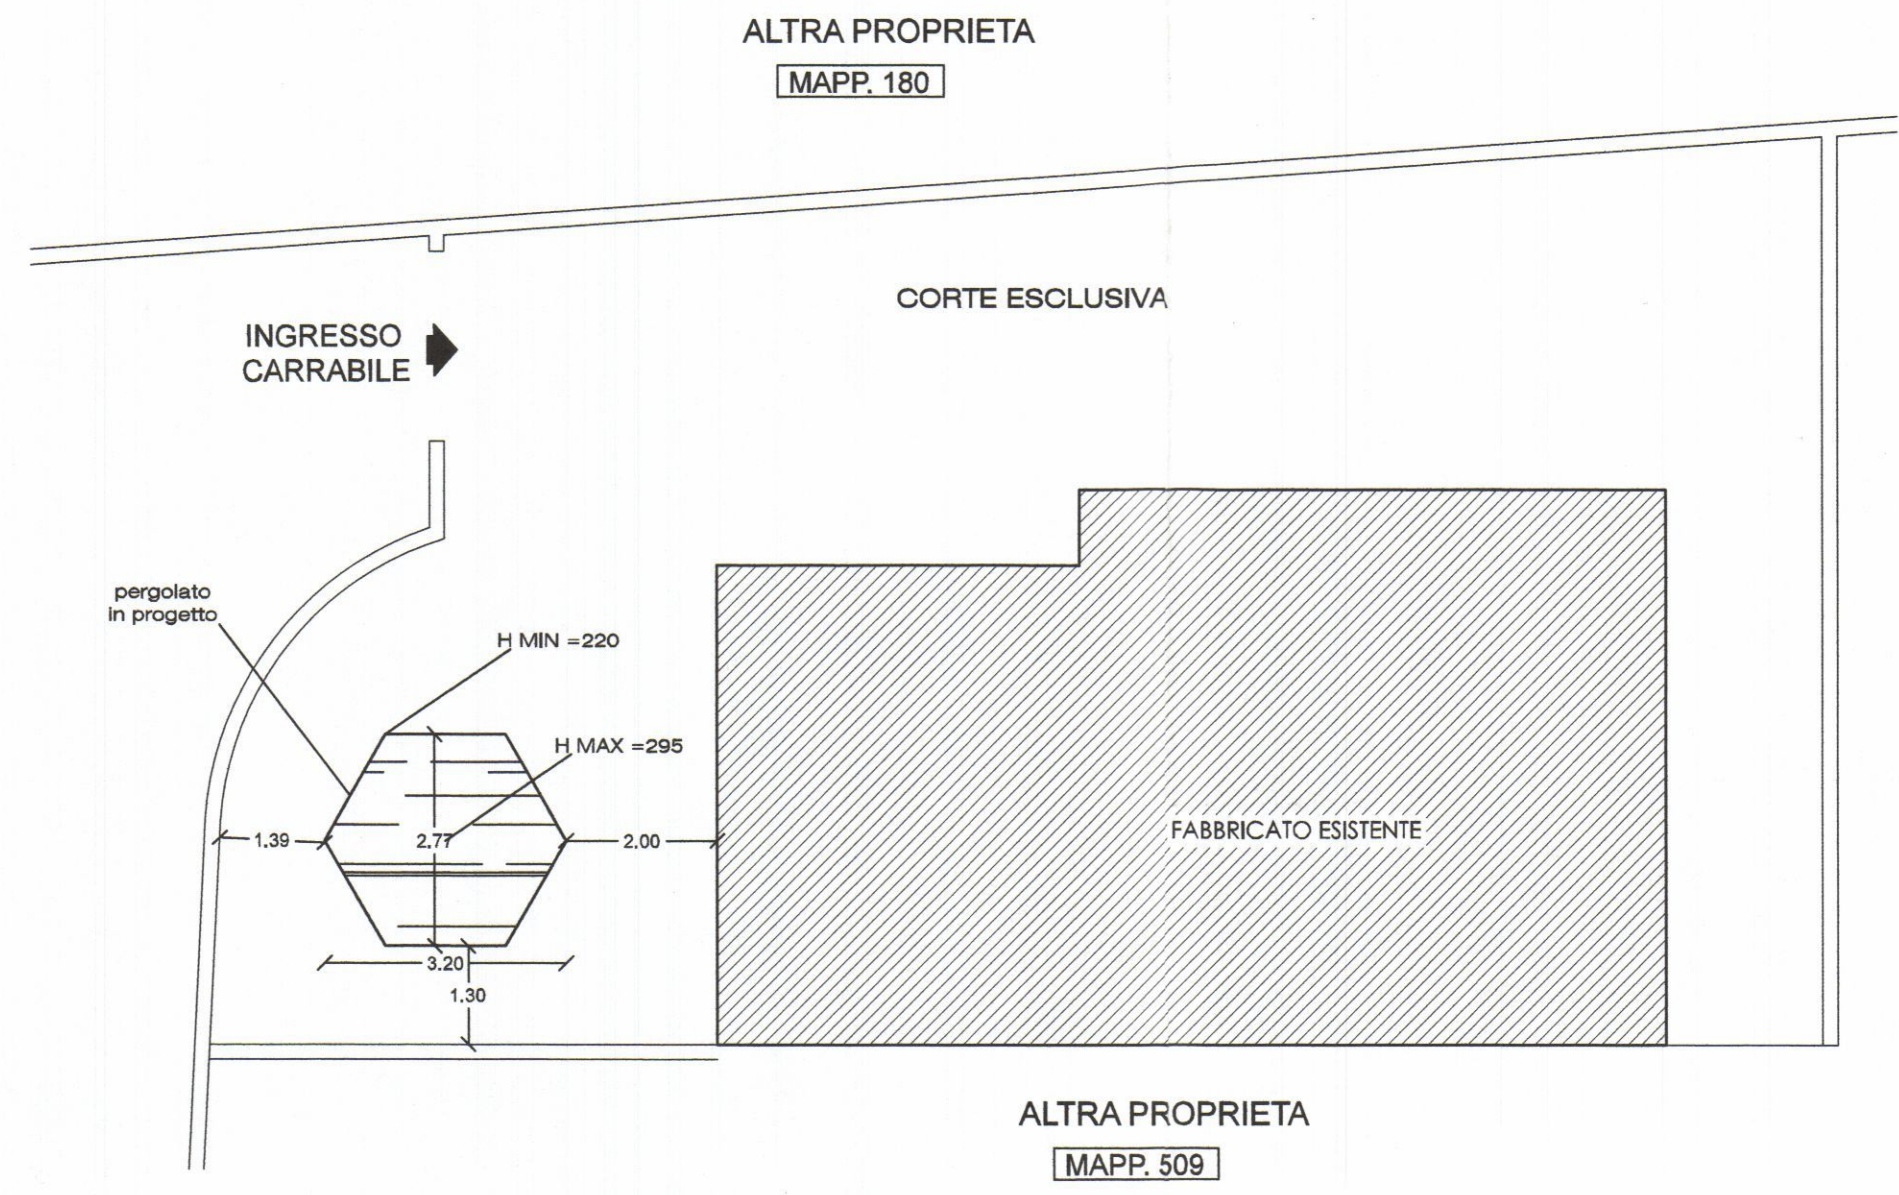

PIANO TERRA

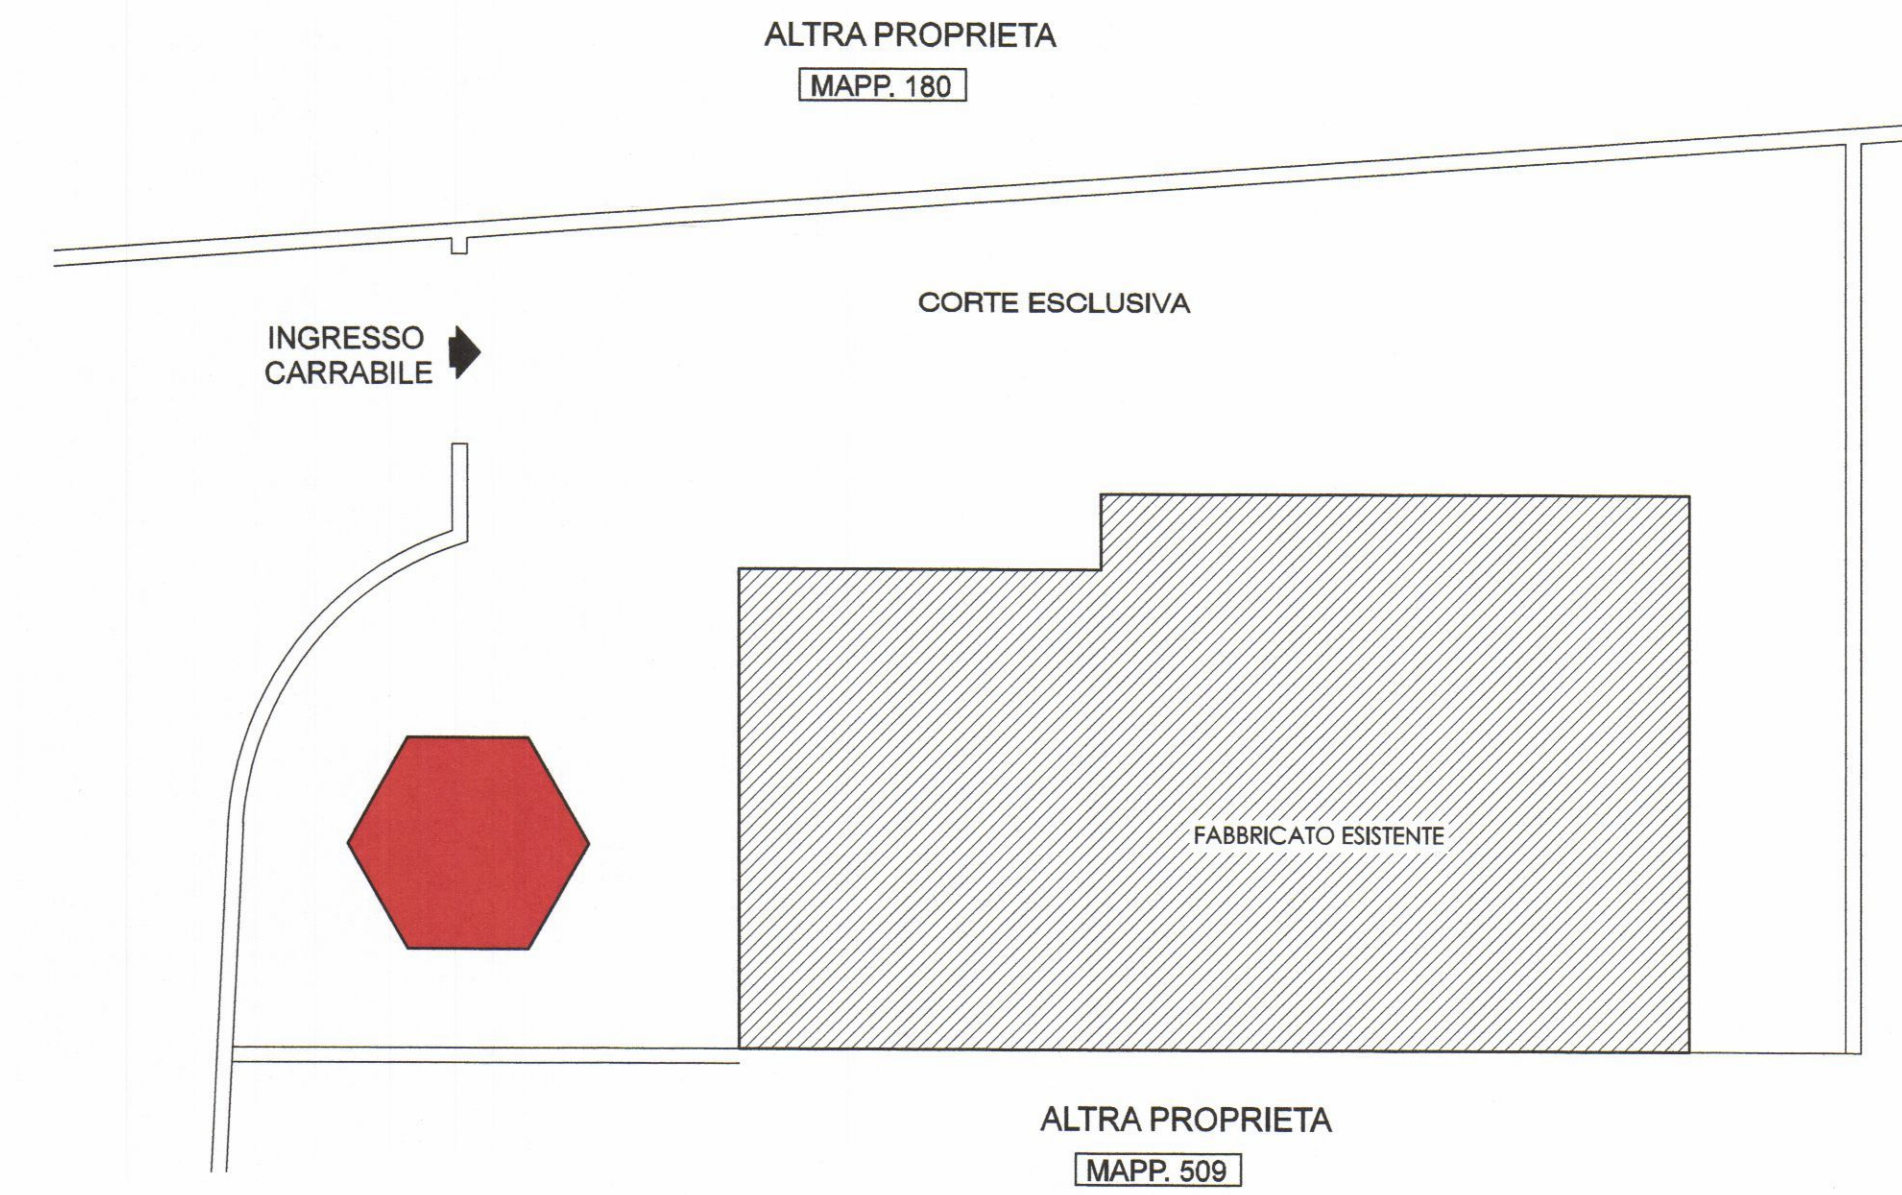

PIANO TERRA