

Progetto per la Costruzione di una Casa
di Civile abitazione sita a Fossone Basso
Via Pomato di proprietà della Lignora
— Gastagnini Antonietta —



— scala - 1:100 —

Approvato dal Sindaco alle condizioni
Indicate nel permesso di costruzione
n. 757 del 5.9.1960
L'INGEGNERE C. L.




N. 4040
A. 15.9.50
B. 10.1.61
C. 7.6.62


124-8-62 fatto sopralluogo
per ultimazione lavori
che rest.

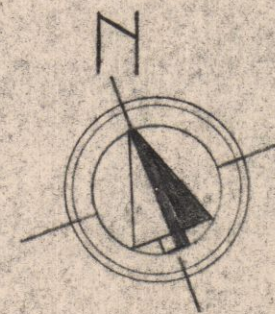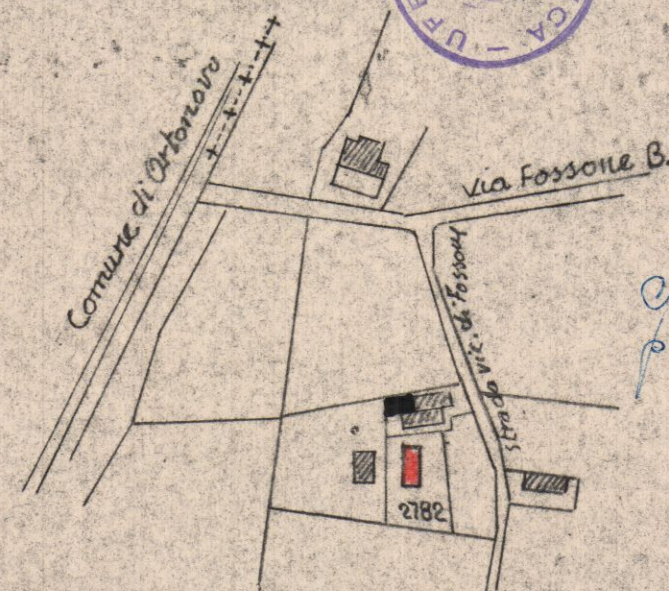


— Planimetria - 1:2000 Mappale 2782 sub.B —

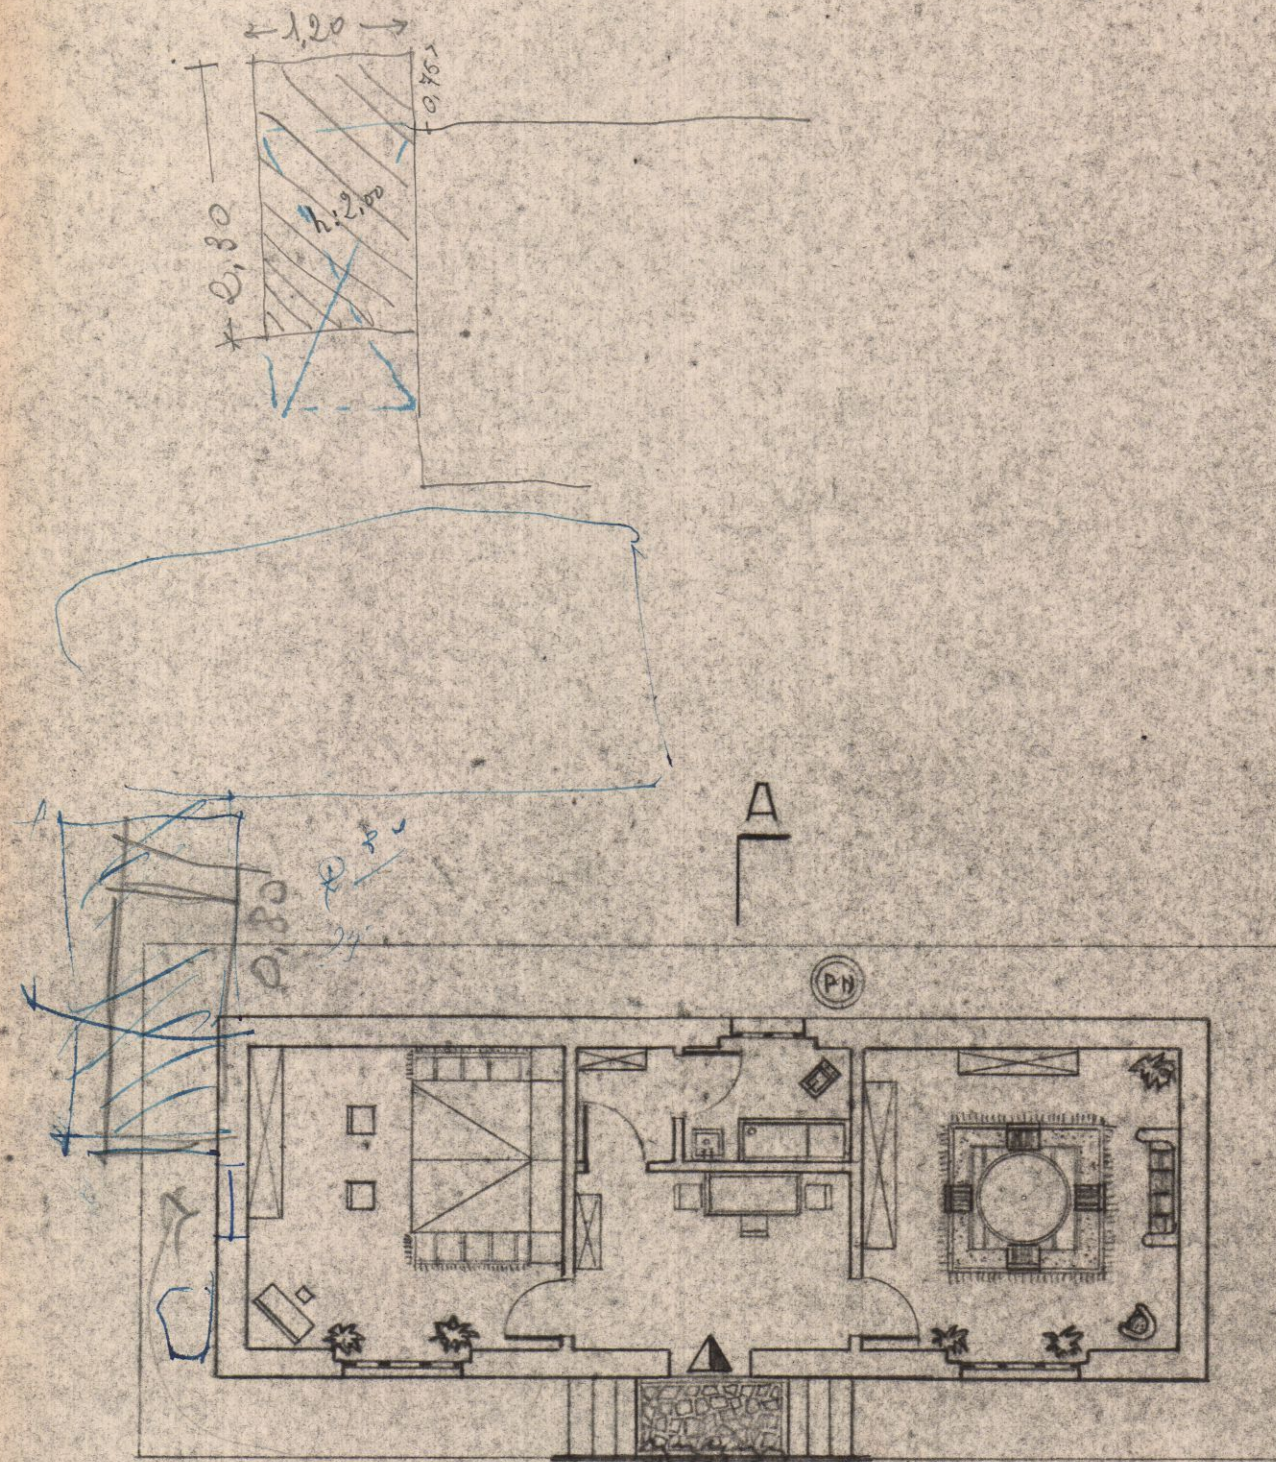

— Pianta —

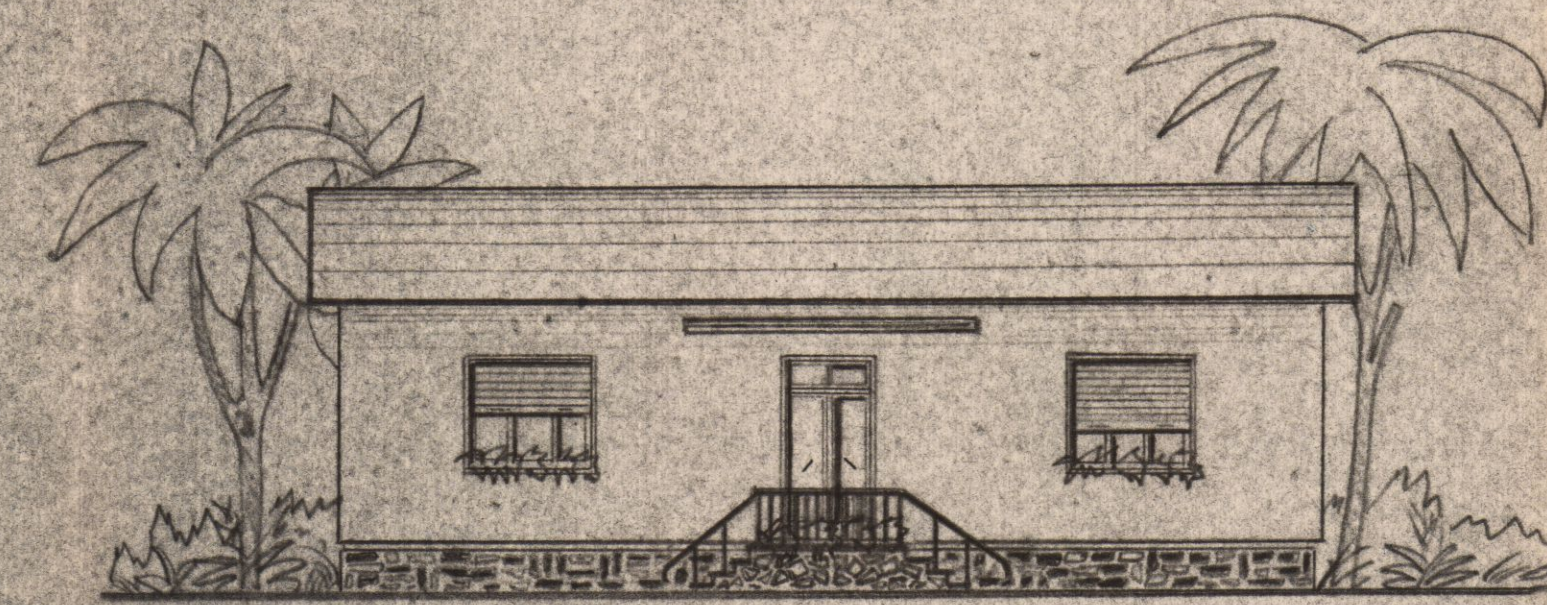

— Prospetto —

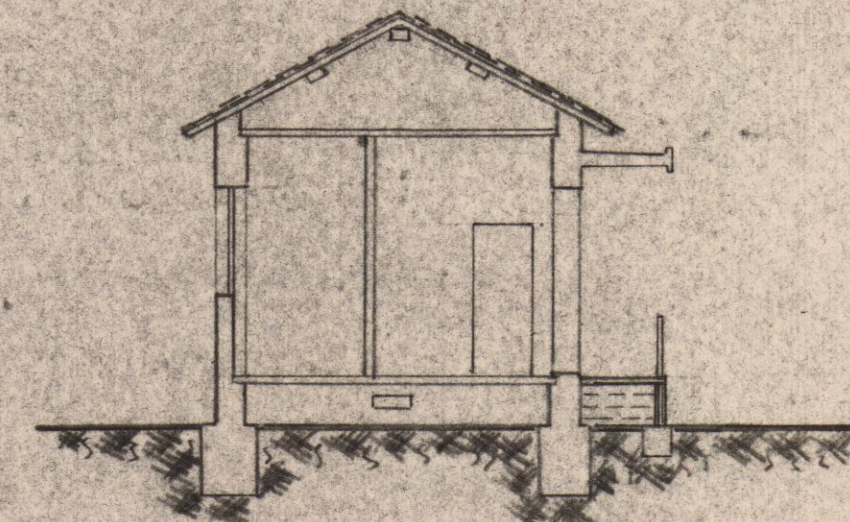

— Sezione - a-a —