




PIANTA PIANO TERRA

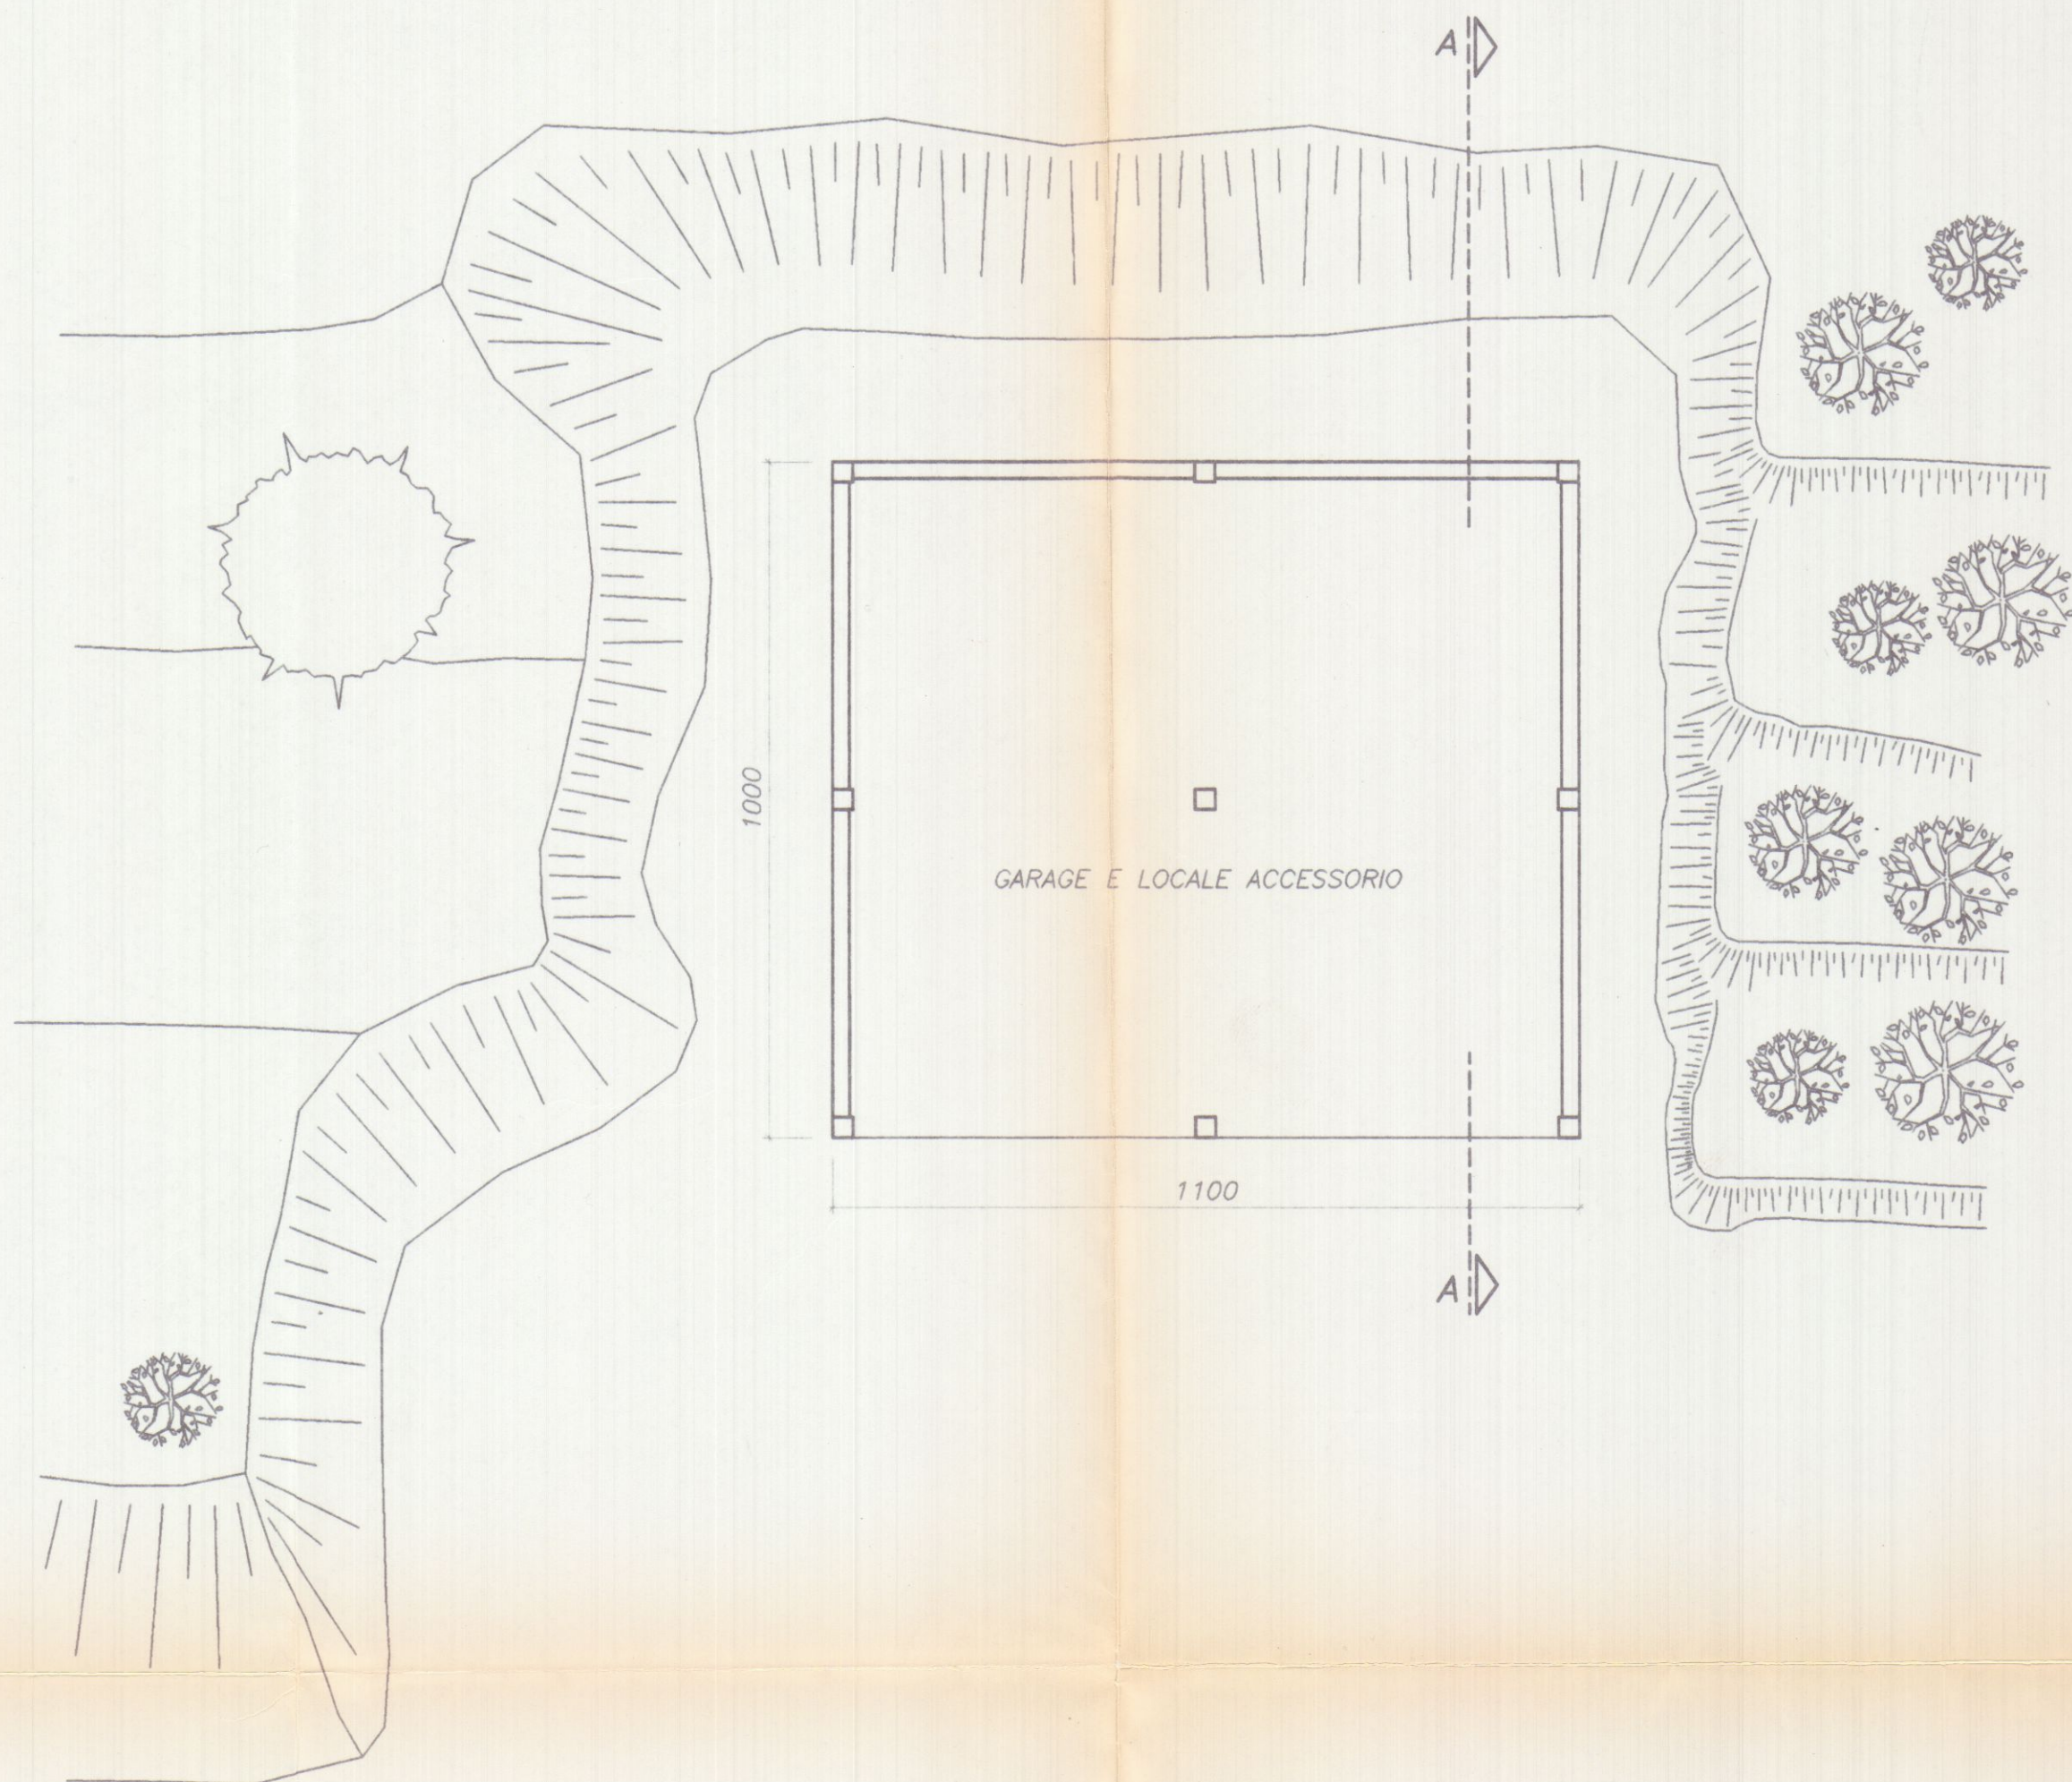


PIANTA COPERTURA

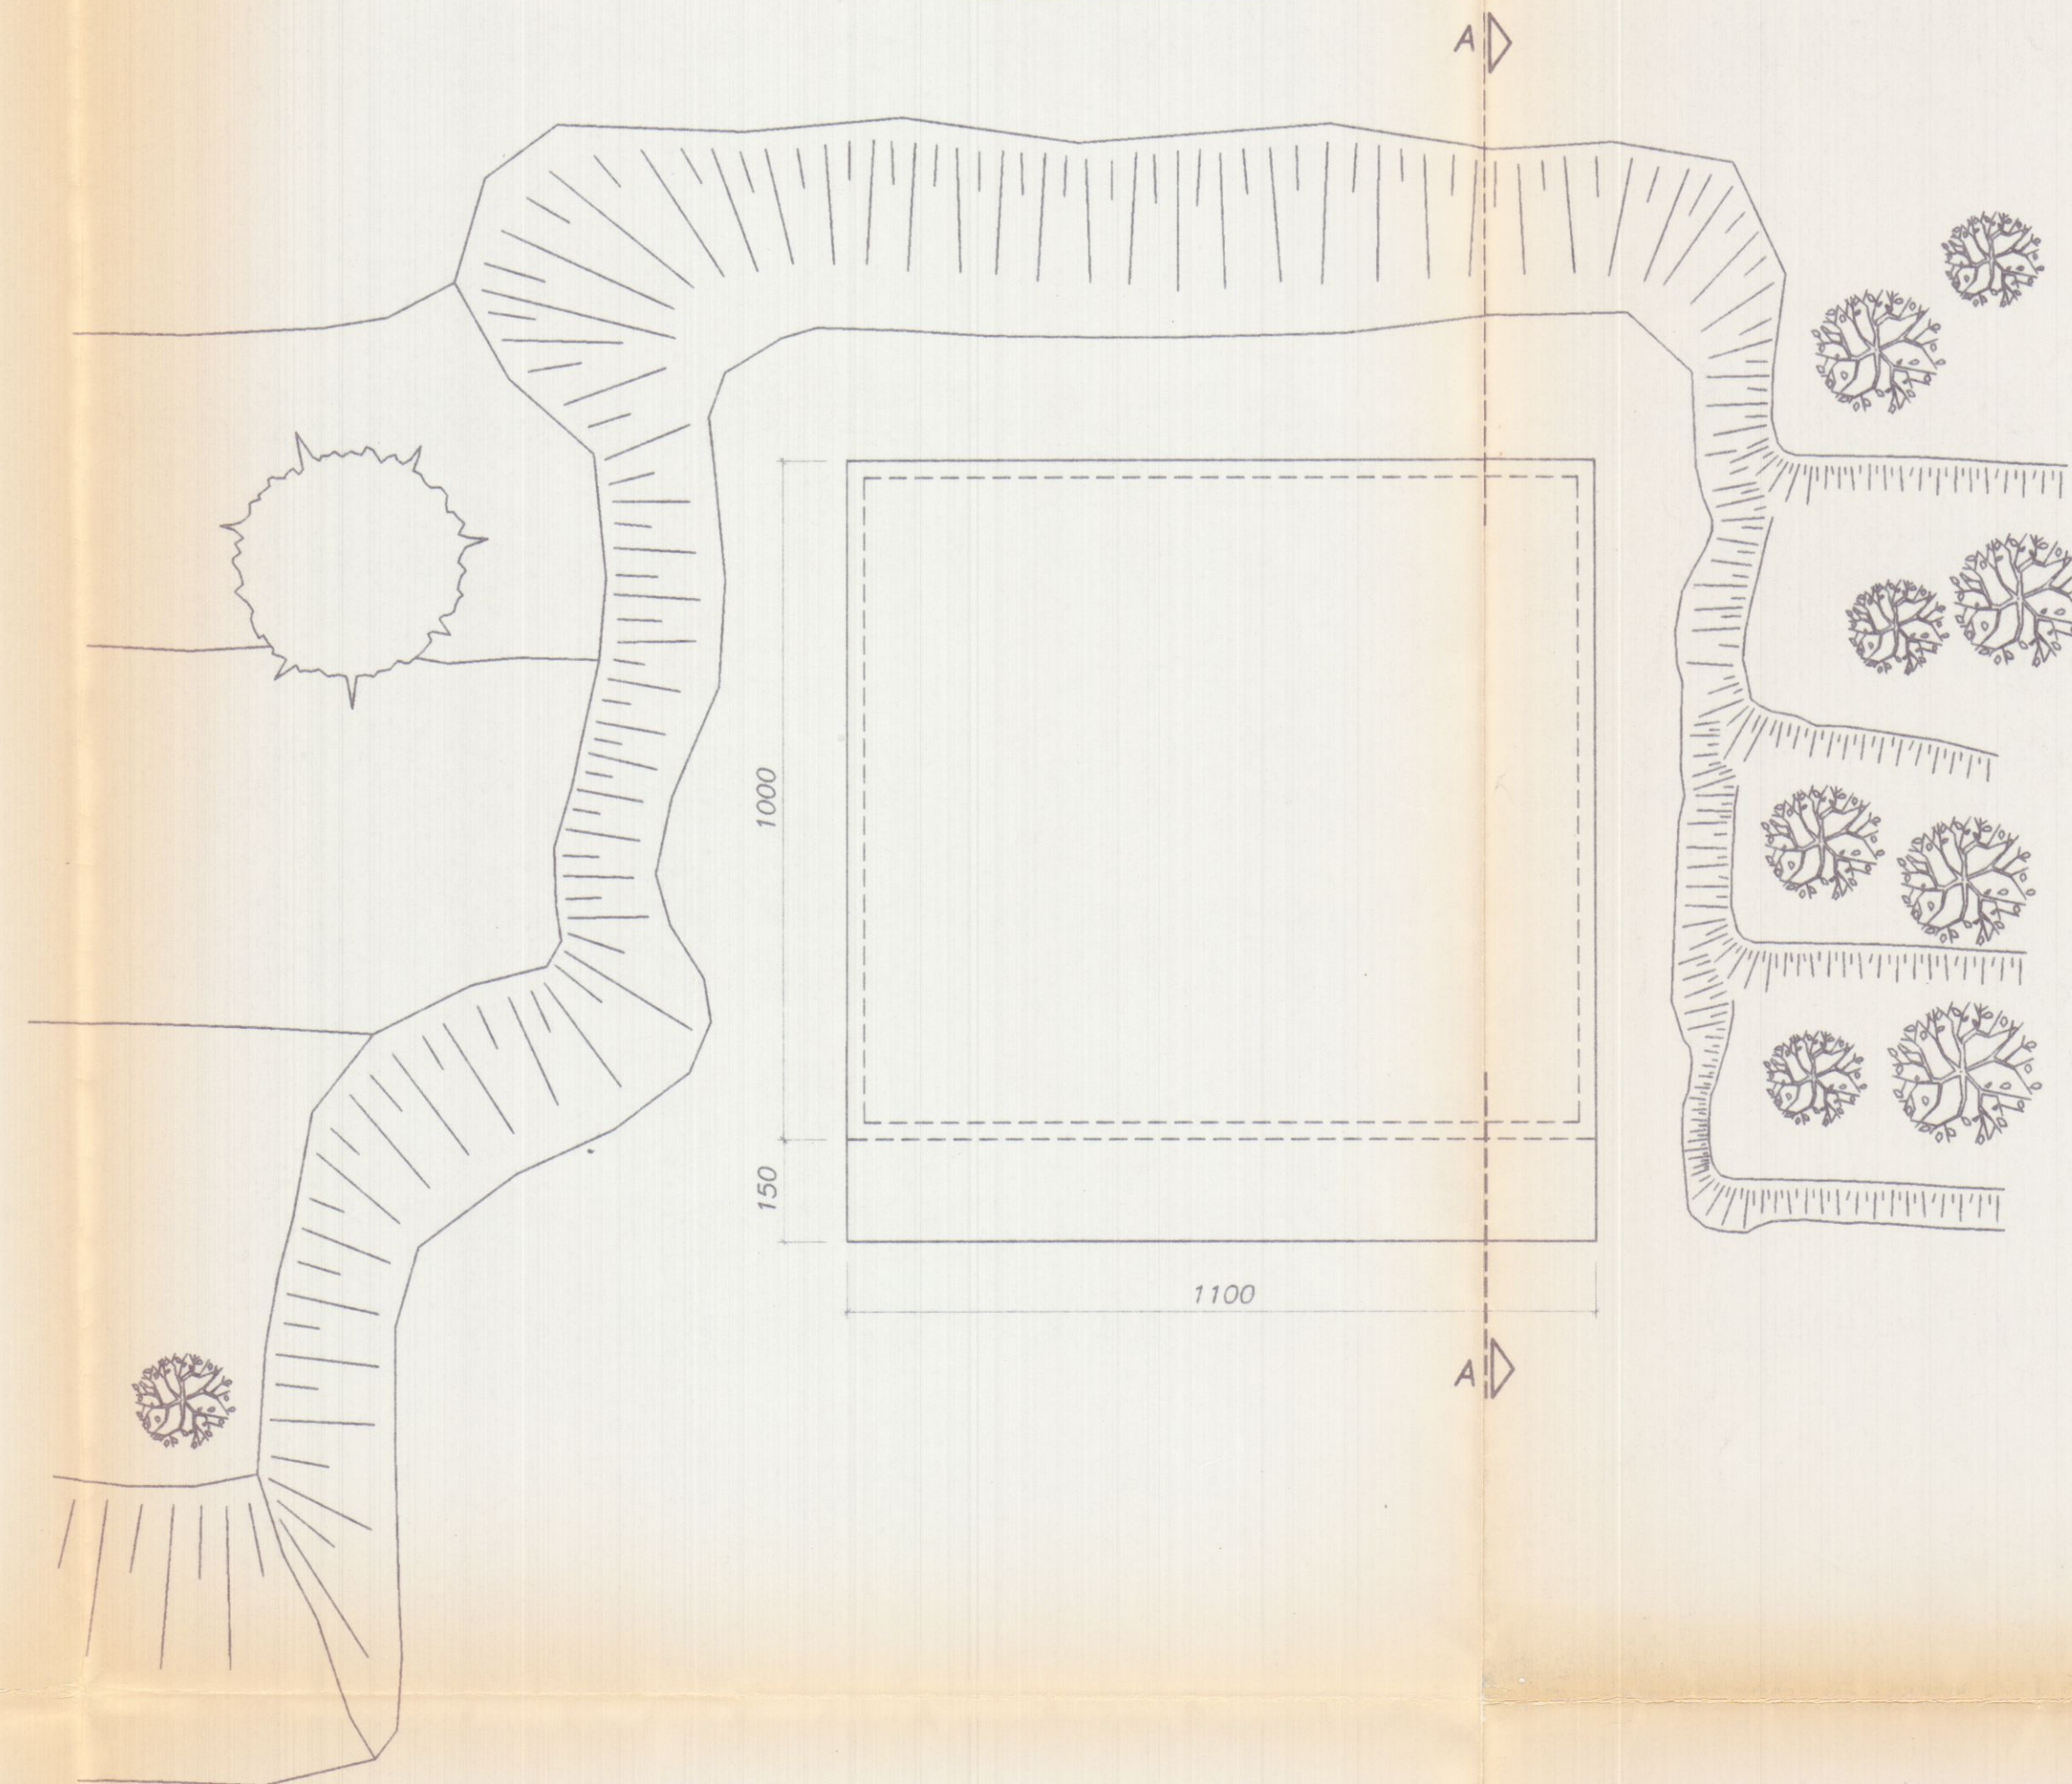


PROSPETTO FRONTE

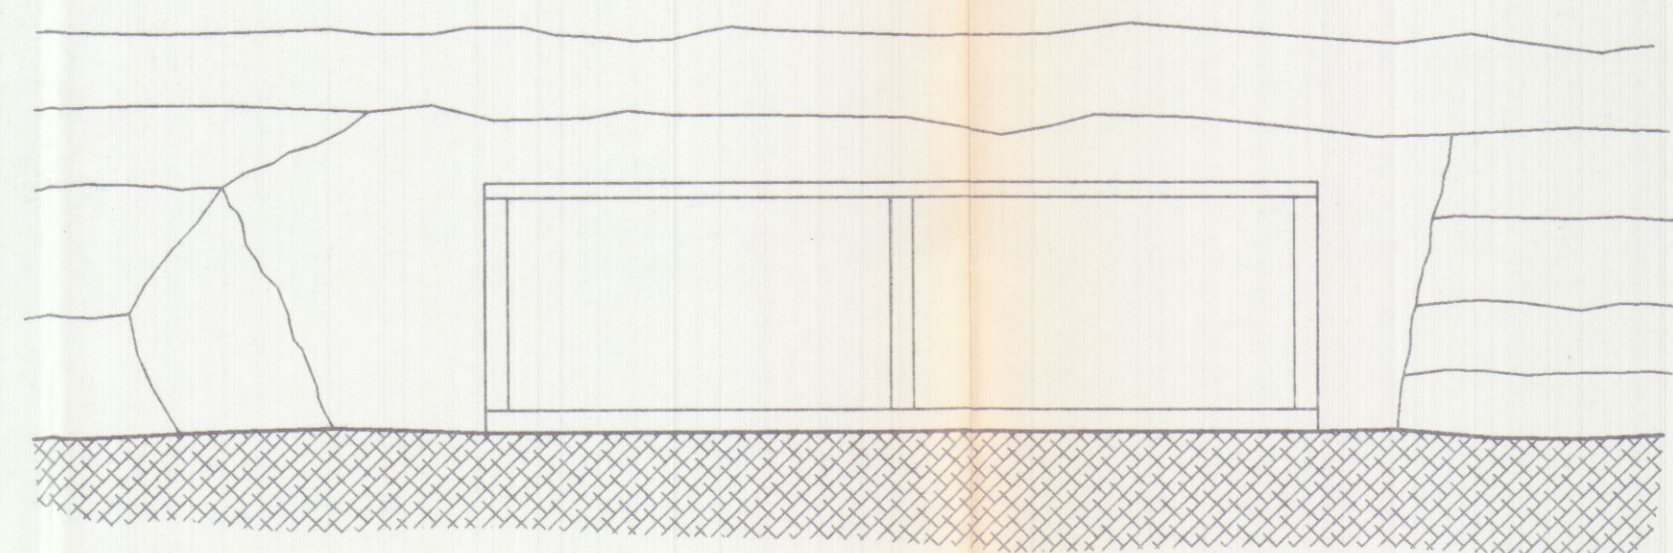


PROSPETTO FIANCO

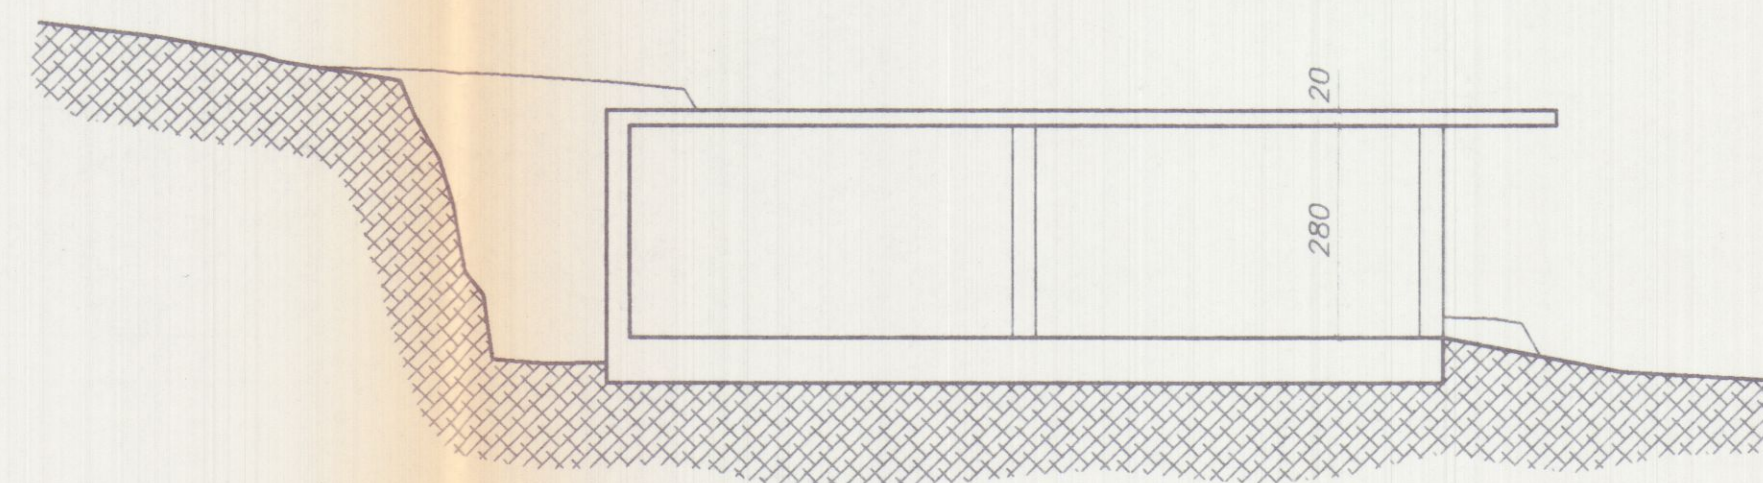

PROSPETTO FIANCO

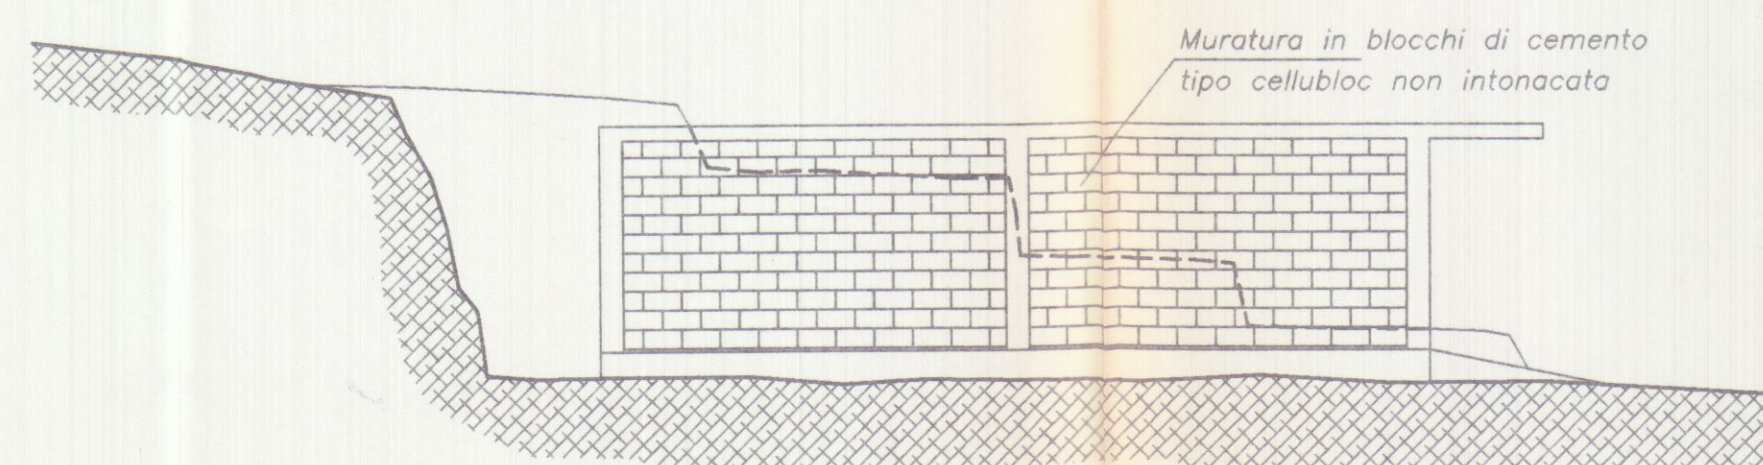

PROSPETTO FIANCO

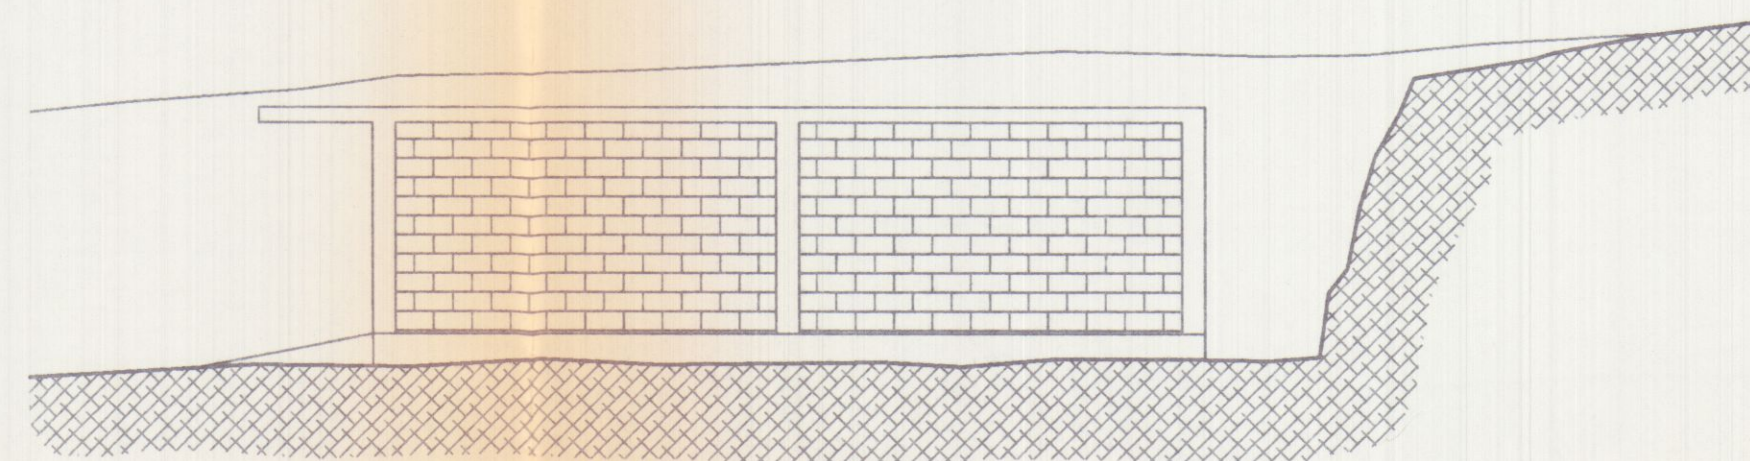

Maurizio De Pietri **RESPINTO**

PROGETTAZIONE:				
Studio Tecnico Geom. Maurizio DEPIETRI				
COMMITTENTE:				
POLLINA Giampiero				
PRIMA USCITA				
REV.	DATE	DESCRIZIONE	DESIGN	CONTR.
	Date	Description	Dwg.	Chk.d
PROPRIETA':			File	
POLLINA Giampiero			ARCH_T1	
OGGETTO:			SCALA - Scale	TAVOLA - Table
PROGETTO IN SANATORIA DEMOLIZIONE E RICOSTRUZIONE DI FABBRICATO AD USO GARAGE E LOCALE ACCESSORIO SITO IN LOC. SORGNANO			1:100	1
TITOLO:			REV.	0
PIANTE - PROSPETTI - SEZIONE STATO ATTUALE				