

COMUNE DI CARRARA

AMPLIAMENTO E MODIFICHE INTERNE A CLINICA VETERINARIA  
IN VIALE XX SETTEMBRE, 298-LOC. MARINA



TAV.  
1

STATO ATTUALE REALIZZATO IN FORZA  
DELLA COMUNICAZIONE EDILIZIA SUAP N° 460/15


PIANTA

SCALA  
1:100

COMMITTENTE : CLINICA VETERINARIA APUANA  
VIALE XX SETTEMBRE 298, CARRARA (MS) - TEL. 0585 855491

LEGALE RAPPRESENTANTE : SIG. LUCIANO BORGHETTI  
VIA MONZONI, 115 - CARRARA (MS)

PROGETTO : ARCH. ANTONIO BERTOLINI,  
VIA FRA' GIOVANNI ANGELICO 10, - 50121 FIRENZE - TEL 055 672781

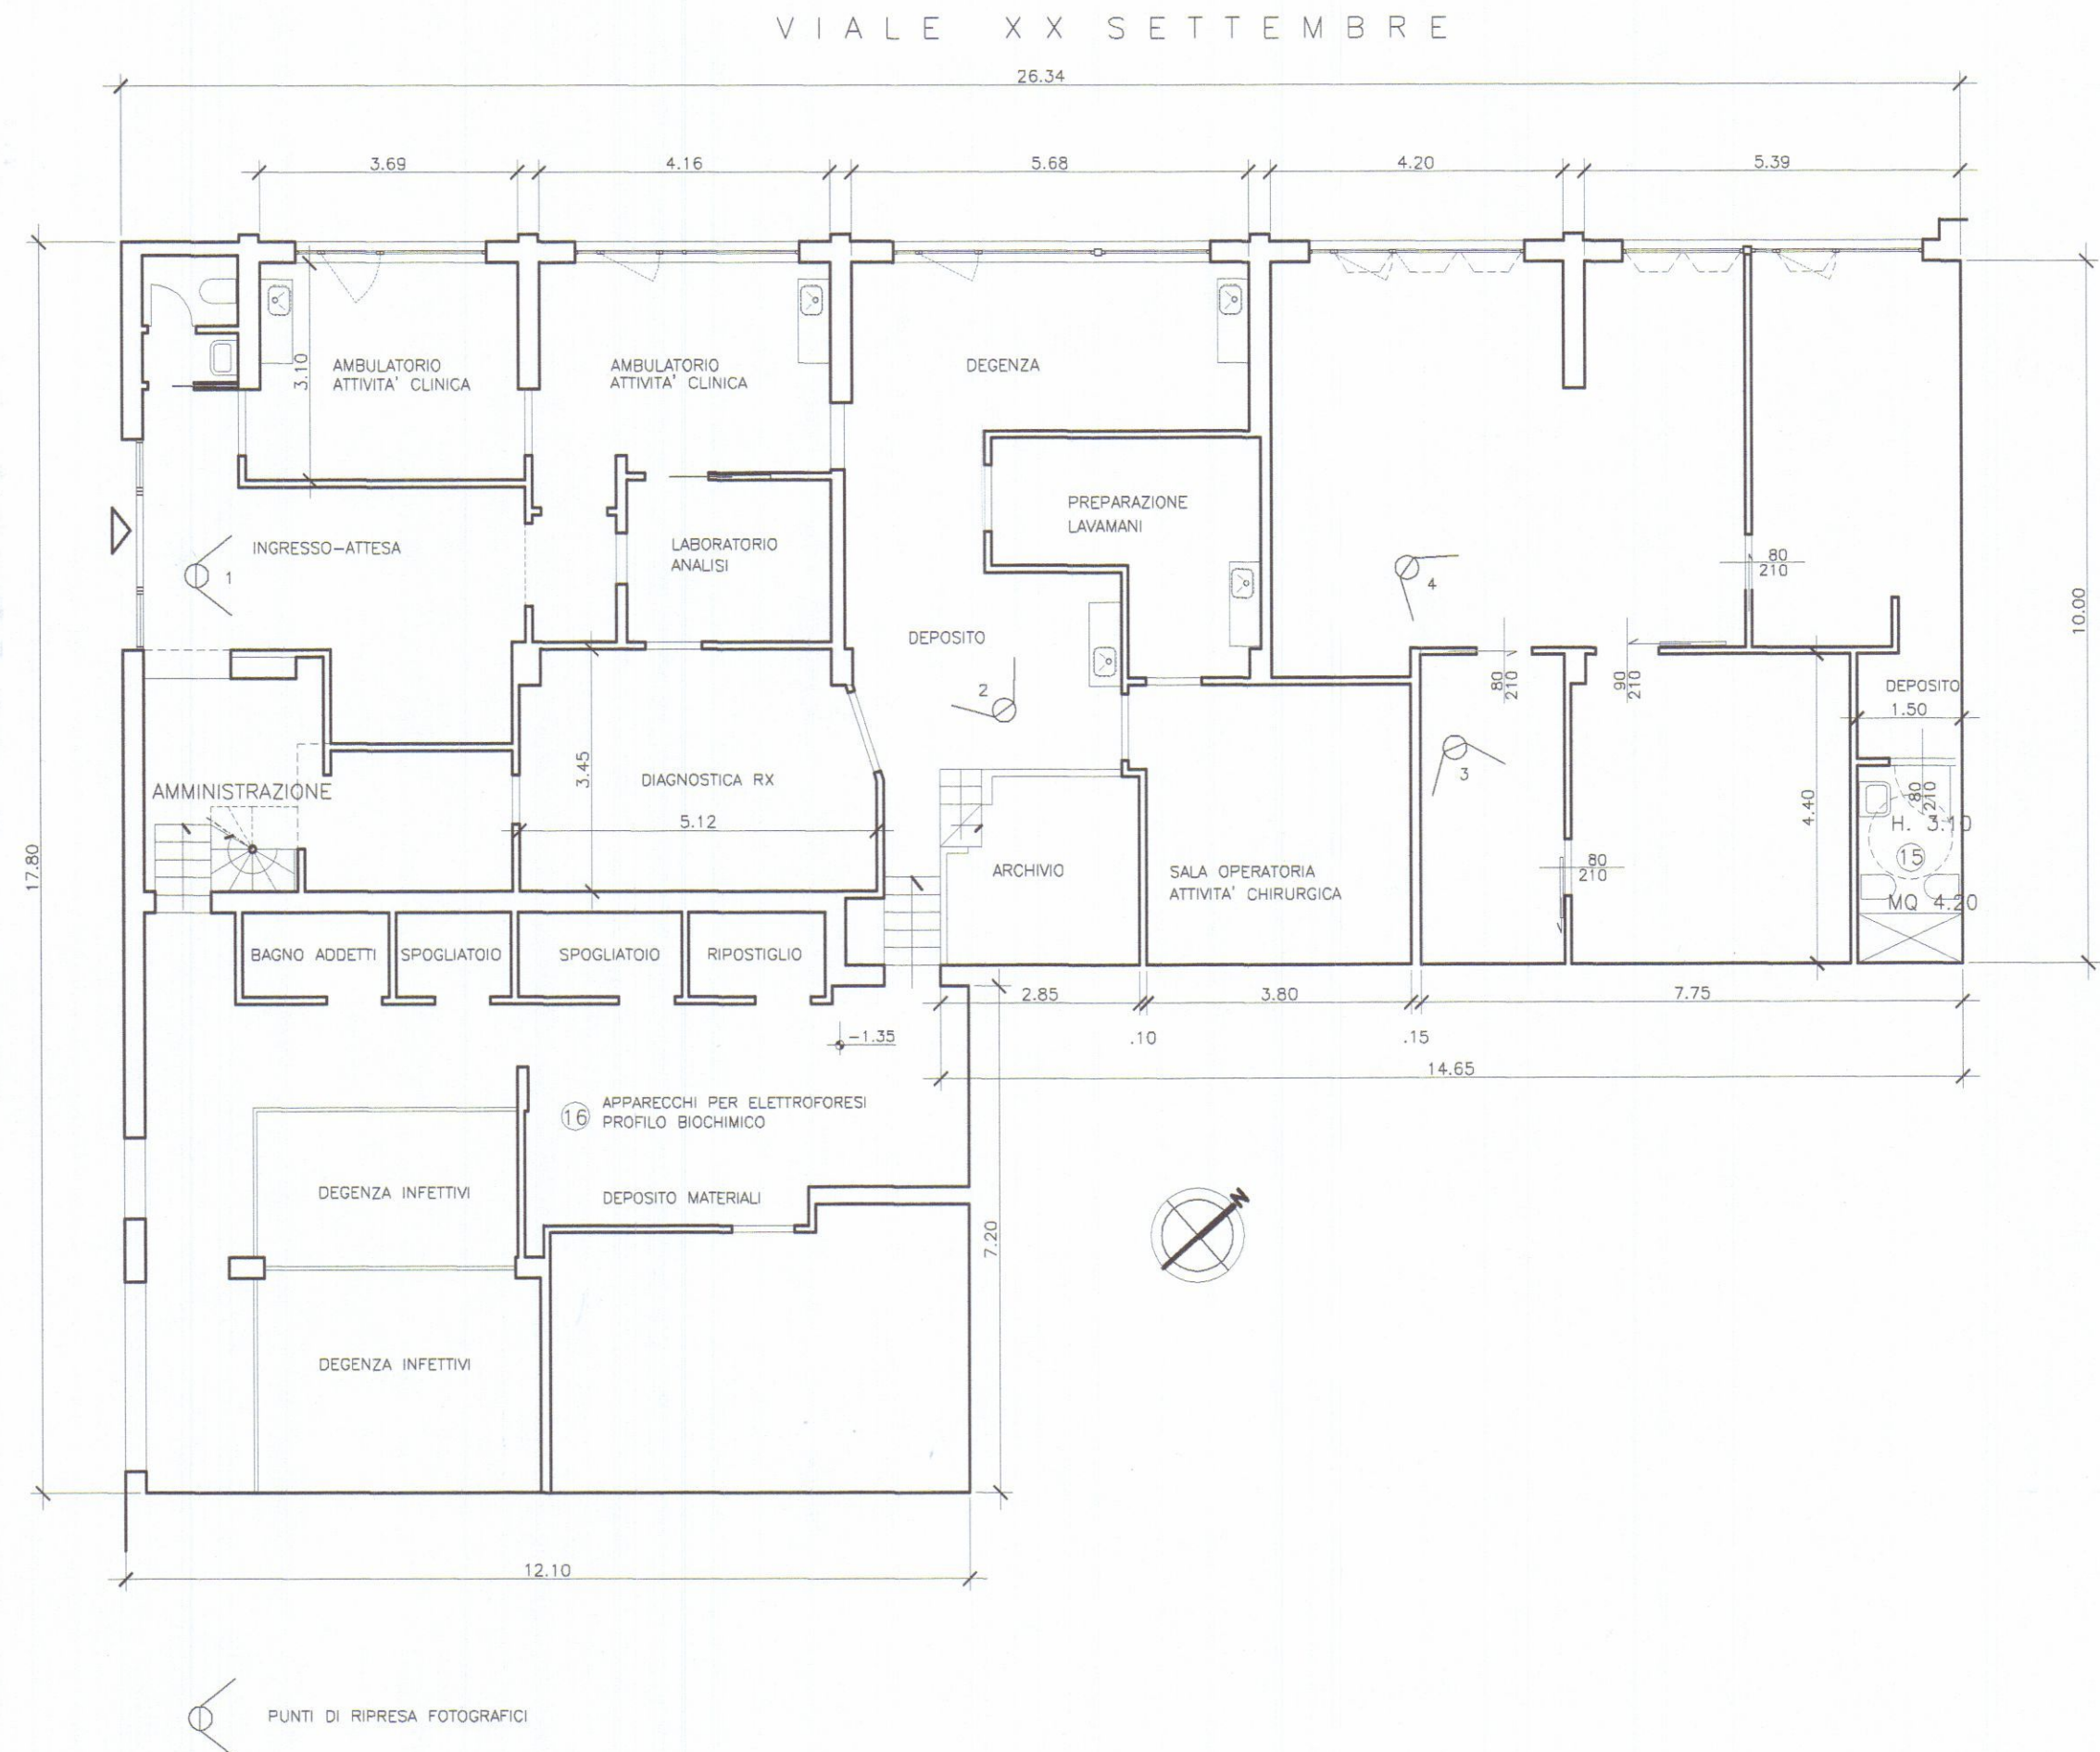



COMUNE DI CARRARA

AMPLIAMENTO E MODIFICHE INTERNE A CLINICA VETERINARIA  
IN VIALE XX SETTEMBRE, 298-LOC. MARINA



TAV.  
2

PROGETTO  
PIANTA

SCALA  
1:100


COMMITTENTE : CLINICA VETERINARIA APUANA  
VIALE XX SETTEMBRE 298, CARRARA (MS) - TEL 0585 855491

LEGALE RAPPRESENTANTE : SIG. LUCIANO BORGHETTI  
VIA MONZONI, 115 - CARRARA (MS)

PROGETTO : ARCH. ANTONIO BERTOLINI  
VIA FRA' GIOVANNI ANGELICO 10, - 50121 FIRENZE - TEL 055 672781



VIALE XX SETTEMBRE

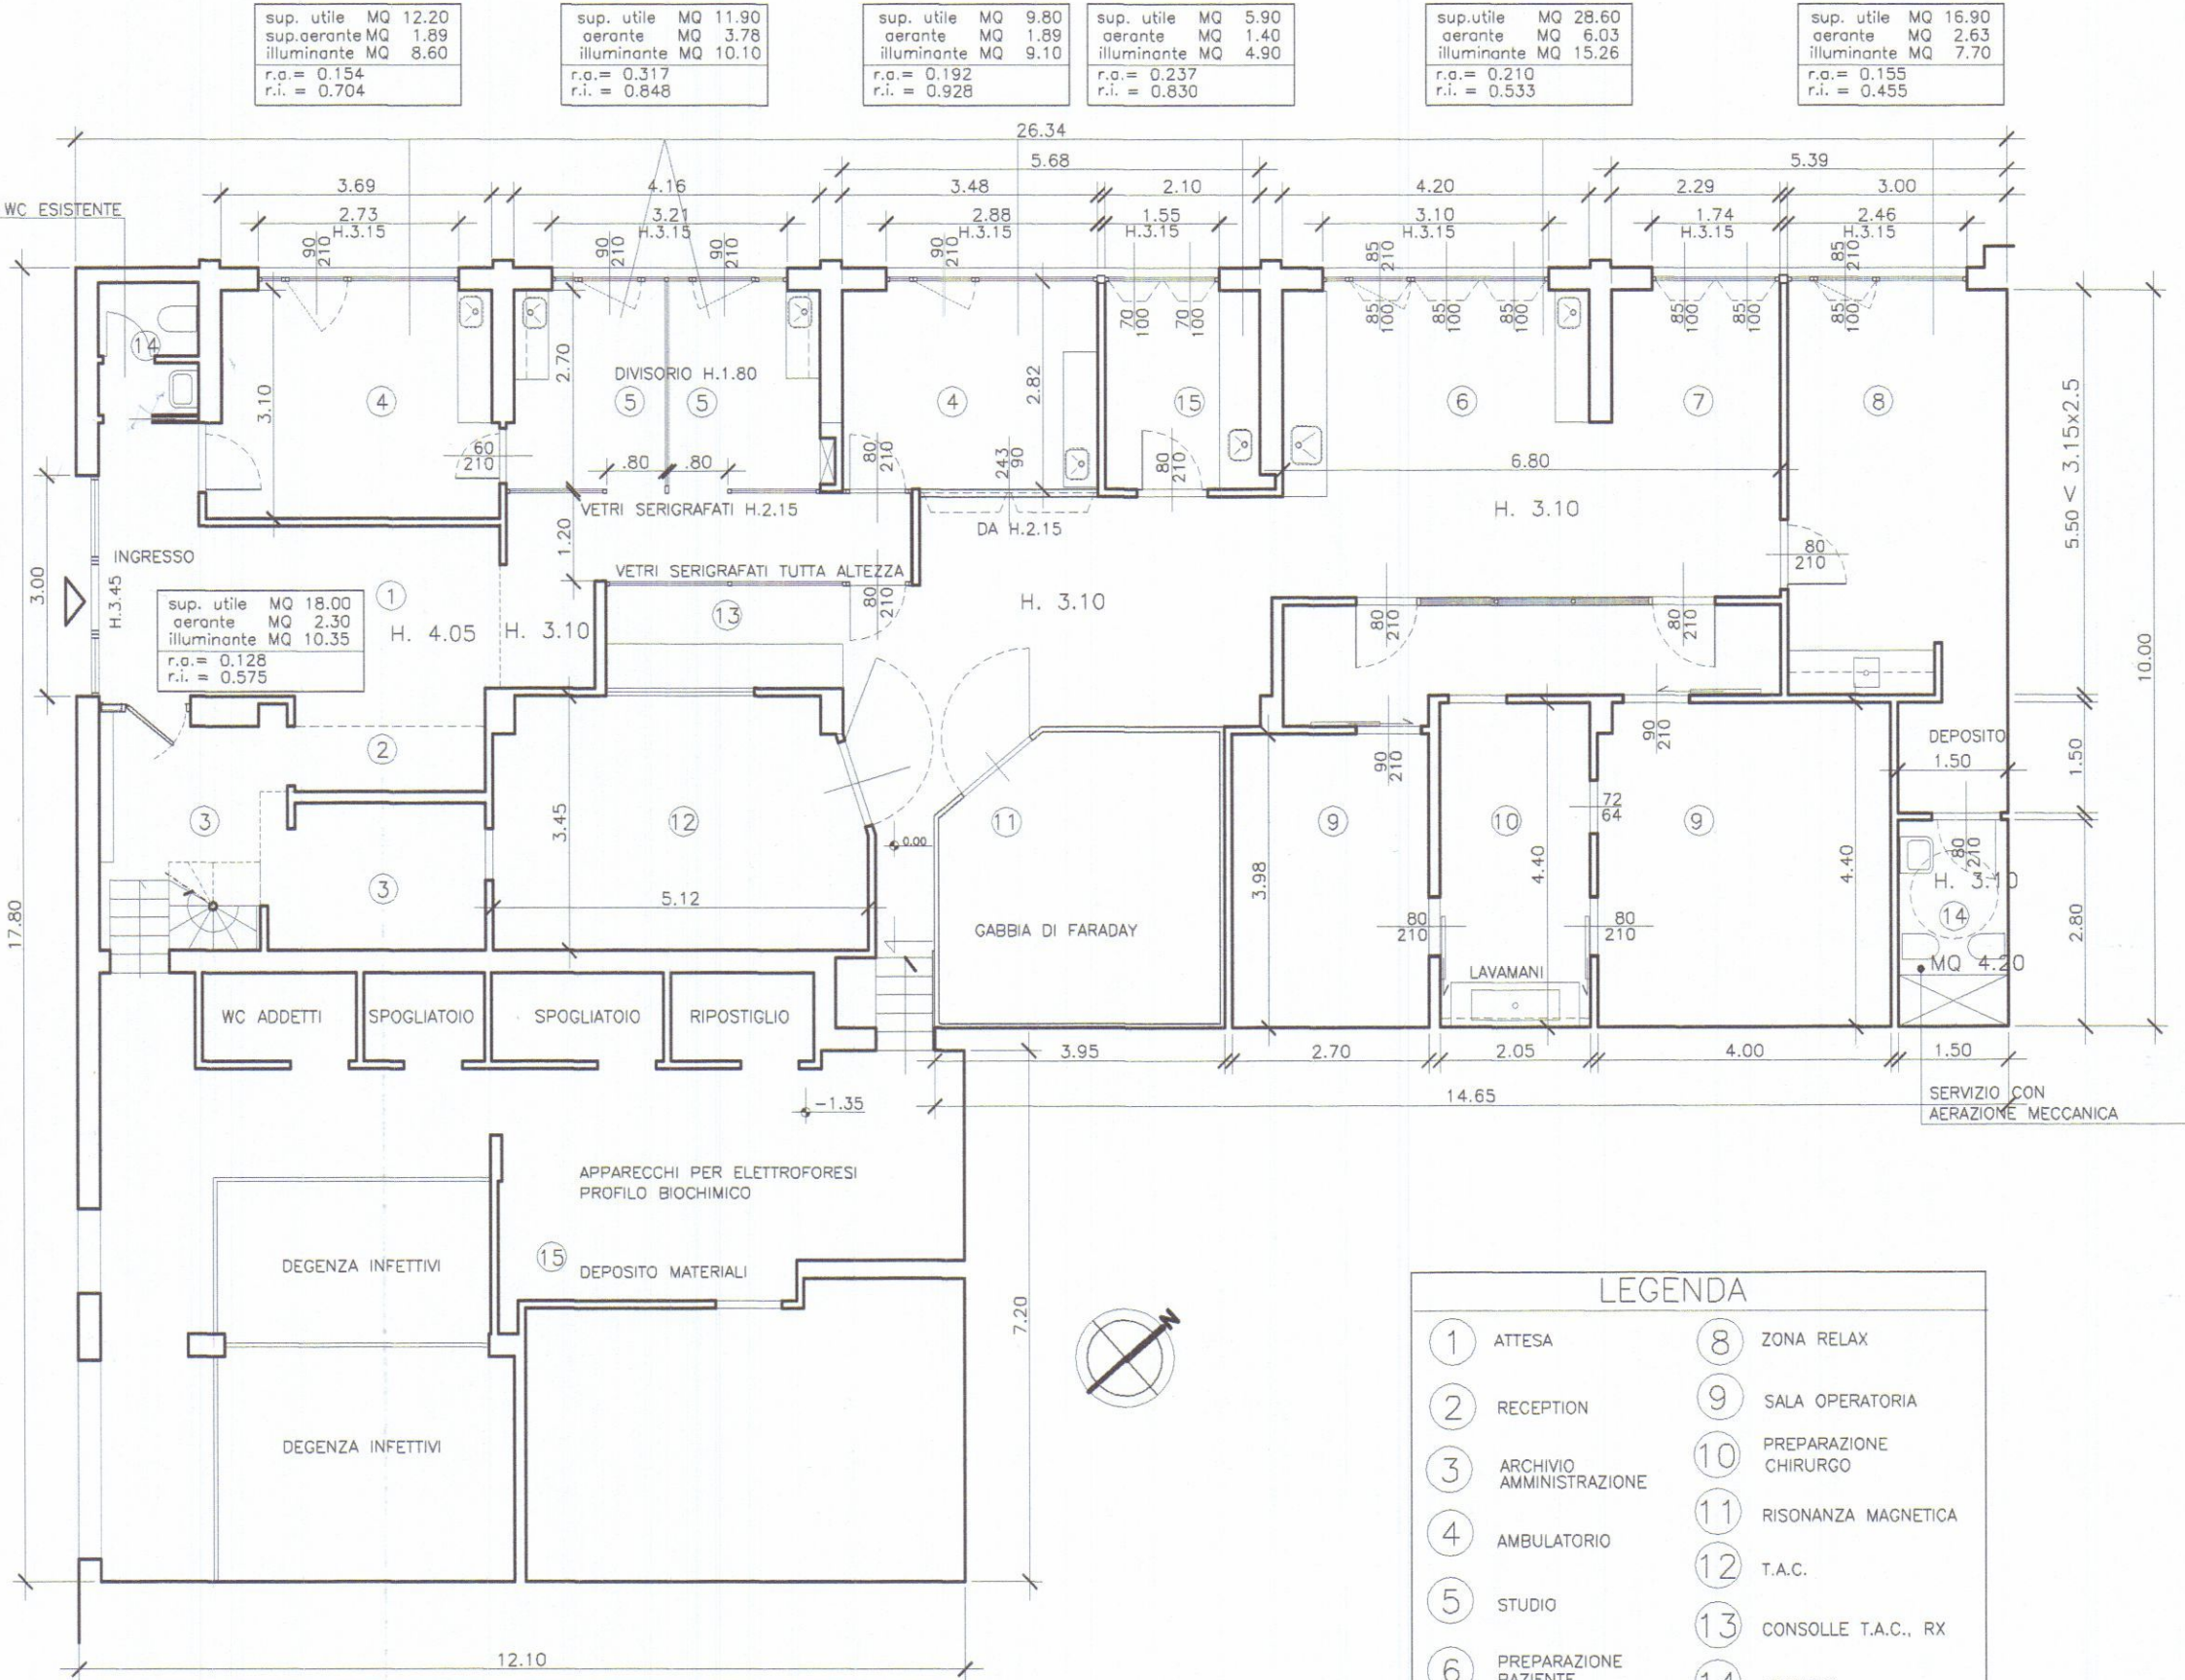

| LEGENDA |                          |    |                       |  |
|---------|--------------------------|----|-----------------------|--|
| 1       | ATTESA                   | 8  | ZONA RELAX            |  |
| 2       | RECEPTION                | 9  | SALA OPERATORIA       |  |
| 3       | ARCHIVIO AMMINISTRAZIONE | 10 | PREPARAZIONE CHIRURGO |  |
| 4       | AMBULATORIO              | 11 | RISONANZA MAGNETICA   |  |
| 5       | STUDIO                   | 12 | T.A.C.                |  |
| 6       | PREPARAZIONE PAZIENTE    | 13 | CONSOLLE T.A.C., RX   |  |
| 7       | RISVEGLIO/DEGENZA        | 14 | SERVIZIO              |  |
|         |                          | 15 | VARIE                 |  |



COMUNE DI CARRARA

AMPLIAMENTO E MODIFICHE INTERNE A CLINICA VETERINARIA  
IN VIALE XX SETTEMBRE, 298-LOC. MARINA



TAV.  
3

STATO SOVRAPPOSTO

PIANTA

SCALA  
1:100


COMMITTENTE : CLINICA VETERINARIA APUANA  
VIALE XX SETTEMBRE 298, CARRARA (MS) - TEL 0585 855491

LEGALE RAPPRESENTANTE : SIG. LUCIANO BORGHETTI  
VIA MONZONI, 115 - CARRARA (MS)

PROGETTO : ARCH. ANTONIO BERTOLINI  
VIA FRA' GIOVANNI ANGELICO 10, - 50121 FIRENZE - TEL 055 672781



VIALE XX SETTEMBRE

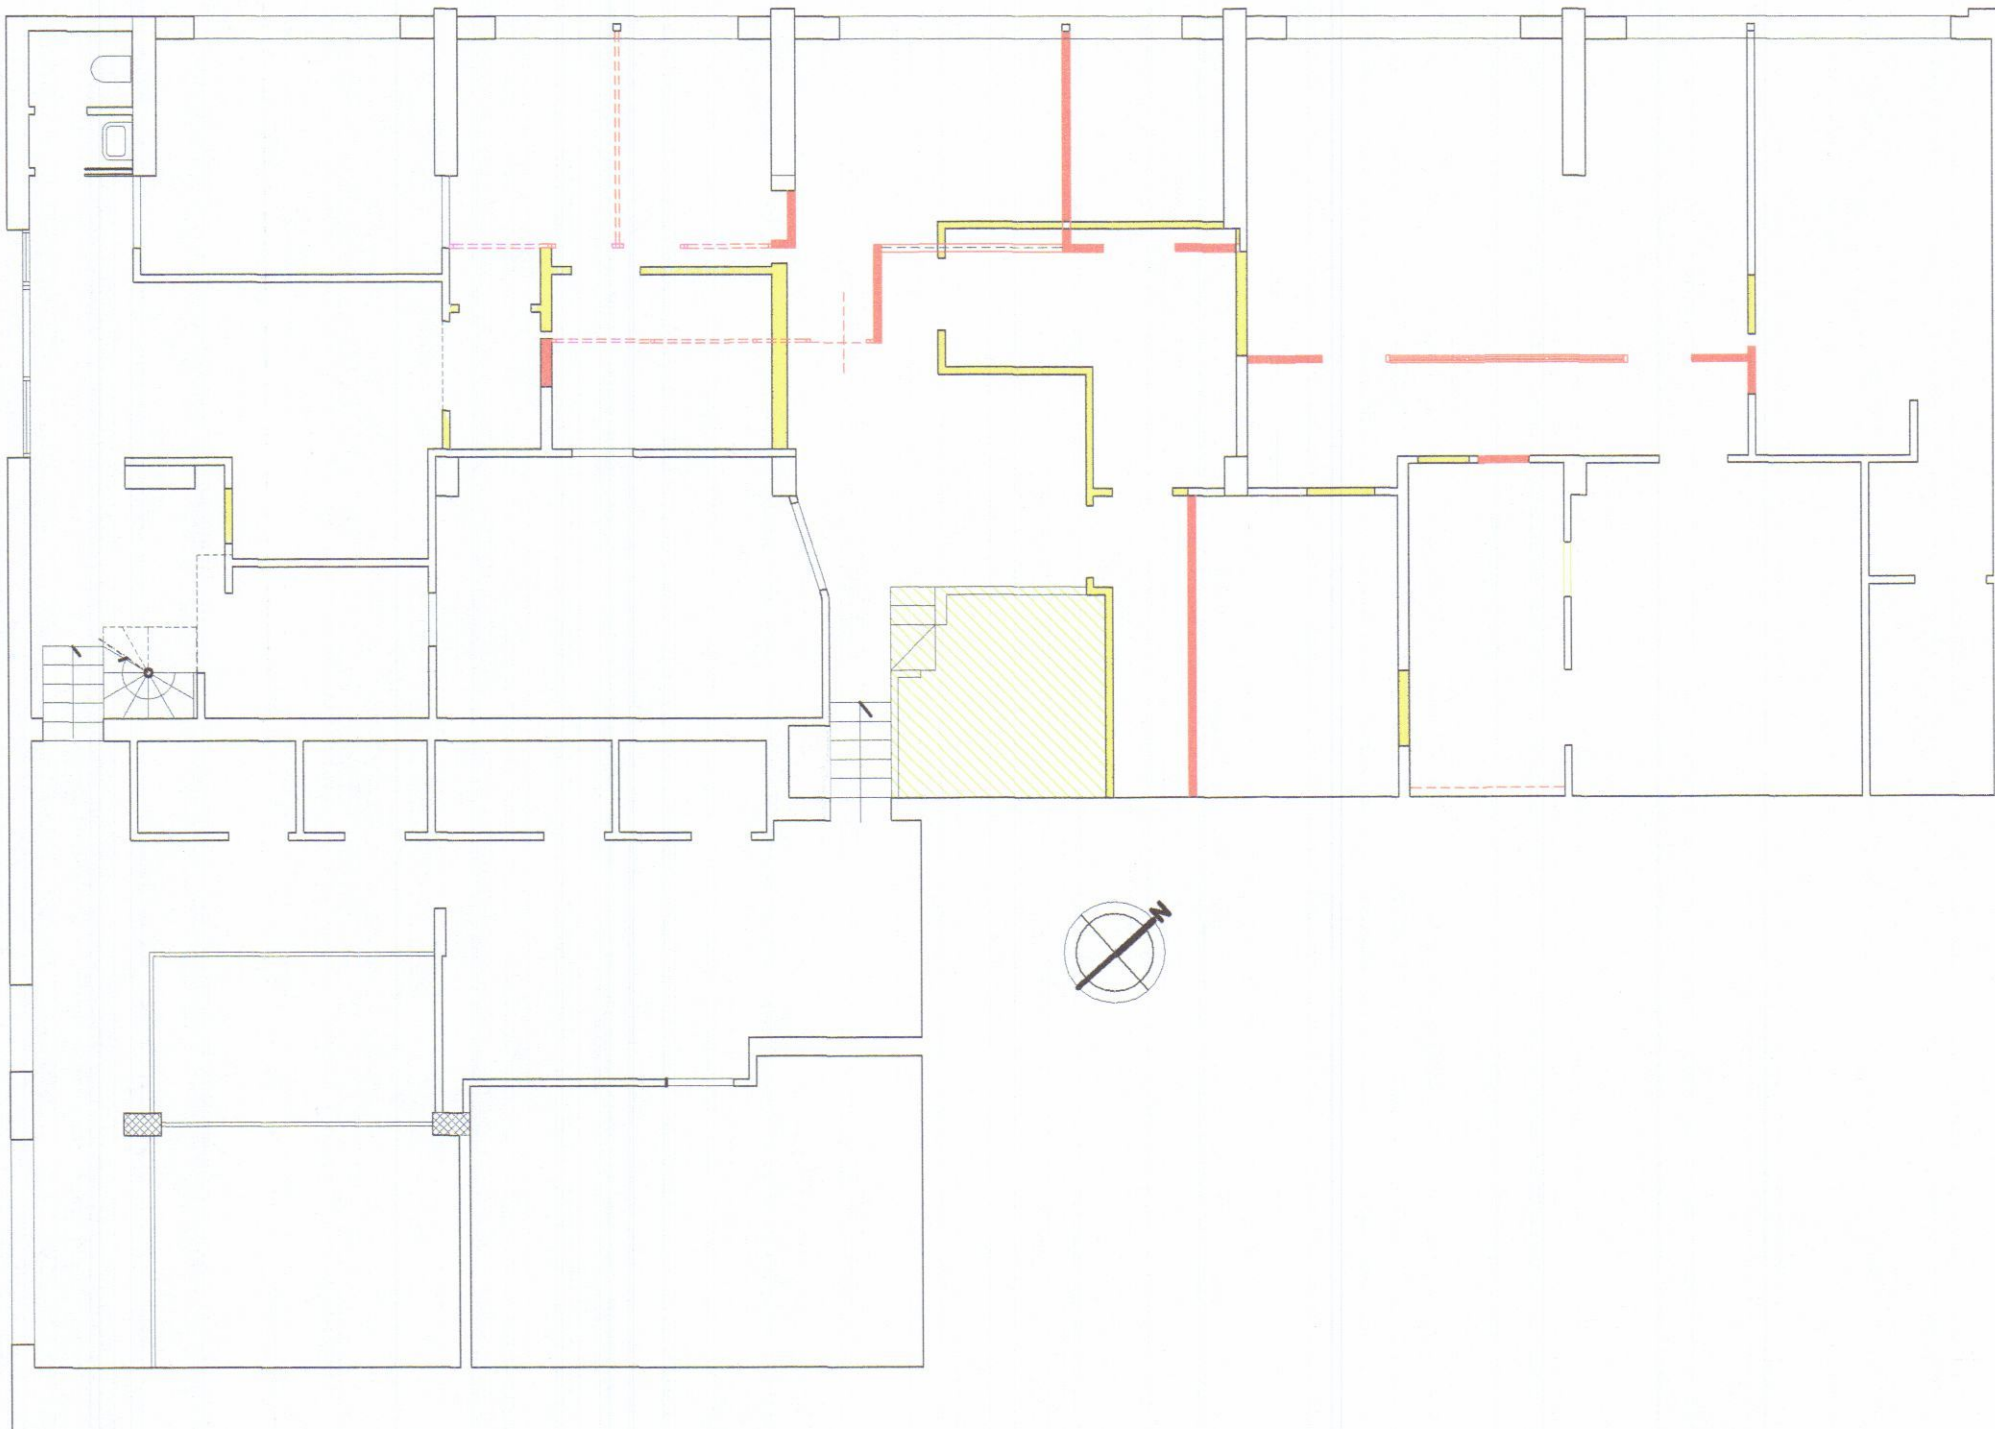



# COMUNE DI CARRARA

AMPLIAMENTO E MODIFICHE INTERNE A CLINICA VETERINARIA  
IN VIALE XX SETTEMBRE, 298-LOC. MARINA



TAV.  
4

PROGETTO

PIANTA L.13/89

SCALA  
1:100

COMMITTENTE : CLINICA VETERINARIA APUANA  
VIALE XX SETTEMBRE 298, CARRARA (MS) - TEL 0585 855491

LEGALE RAPPRESENTANTE : SIG. LUCIANO BORGHETTI  
VIA MONZONI, 115 - CARRARA (MS)

PROGETTO : ARCH. ANTONIO BERTOLINI,  
VIA FRA' GIOVANNI ANGELICO 10, - 50121 FIRENZE - TEL 055 672781



VIALE XX SETTEMBRE

