


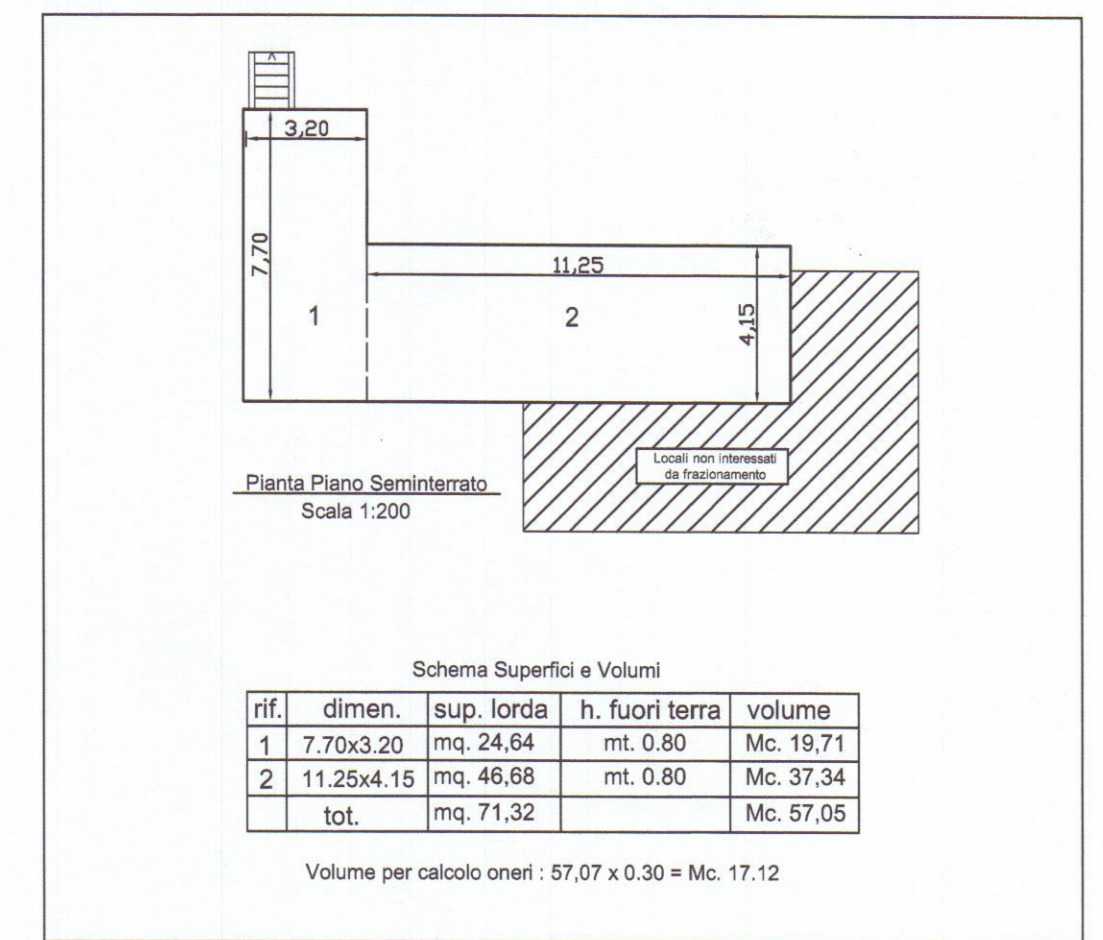
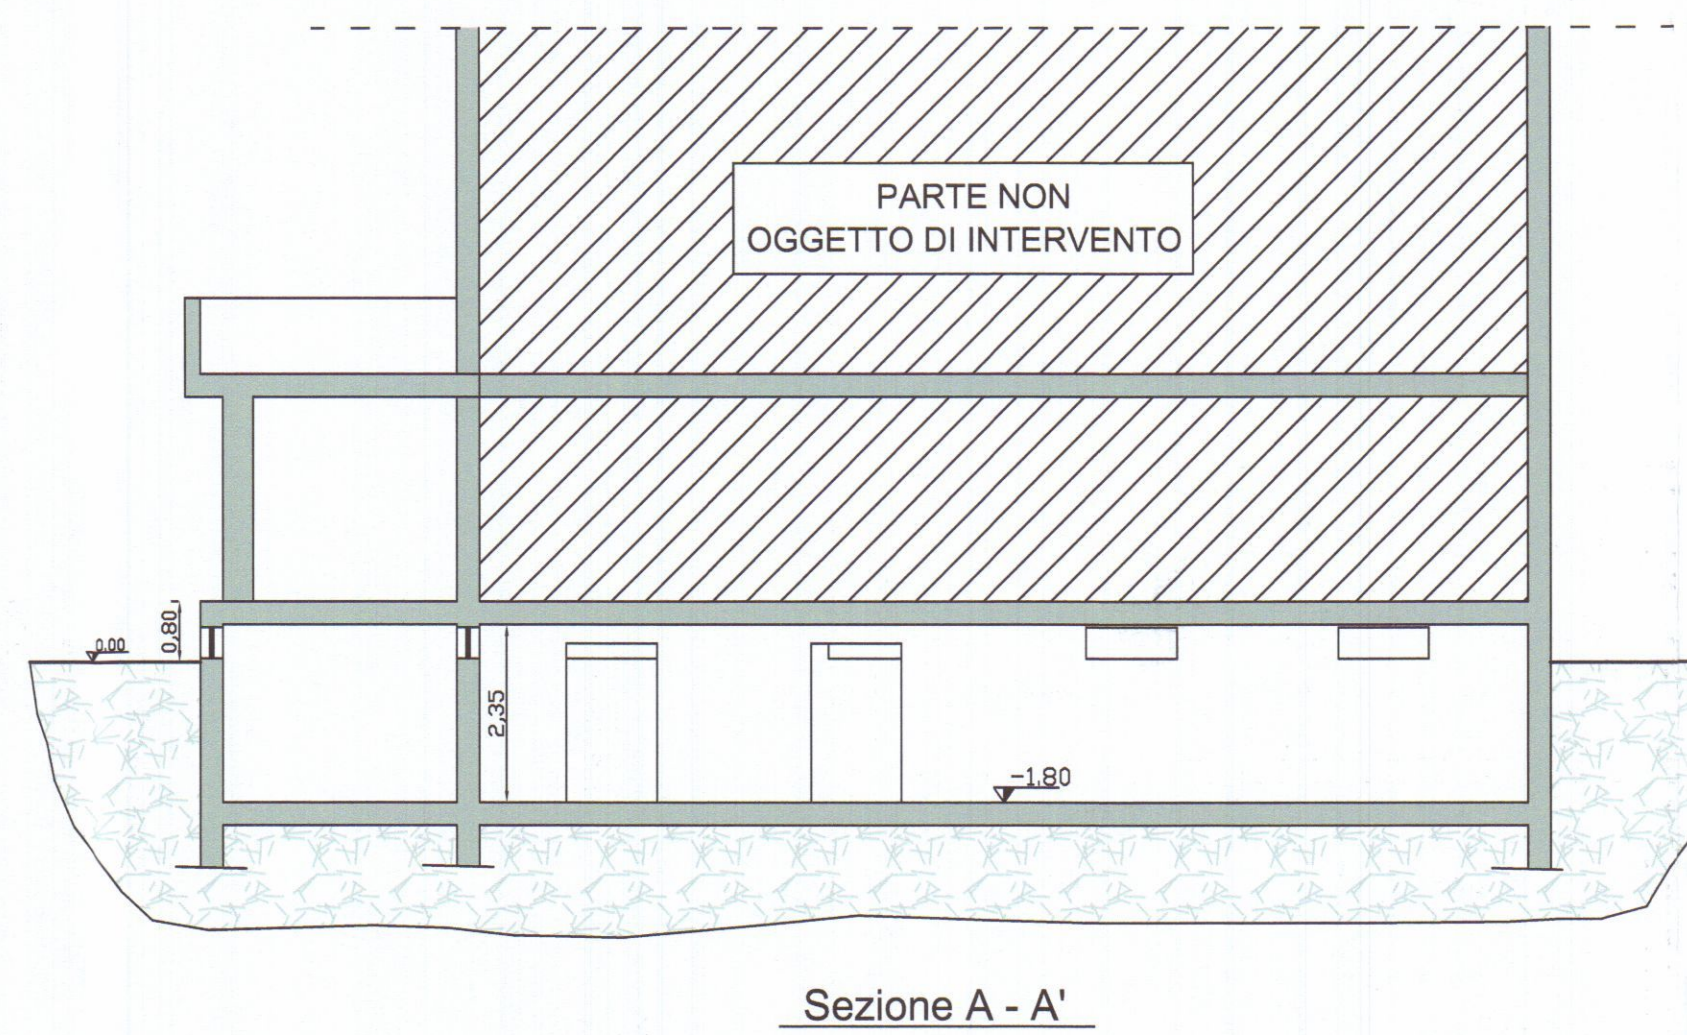
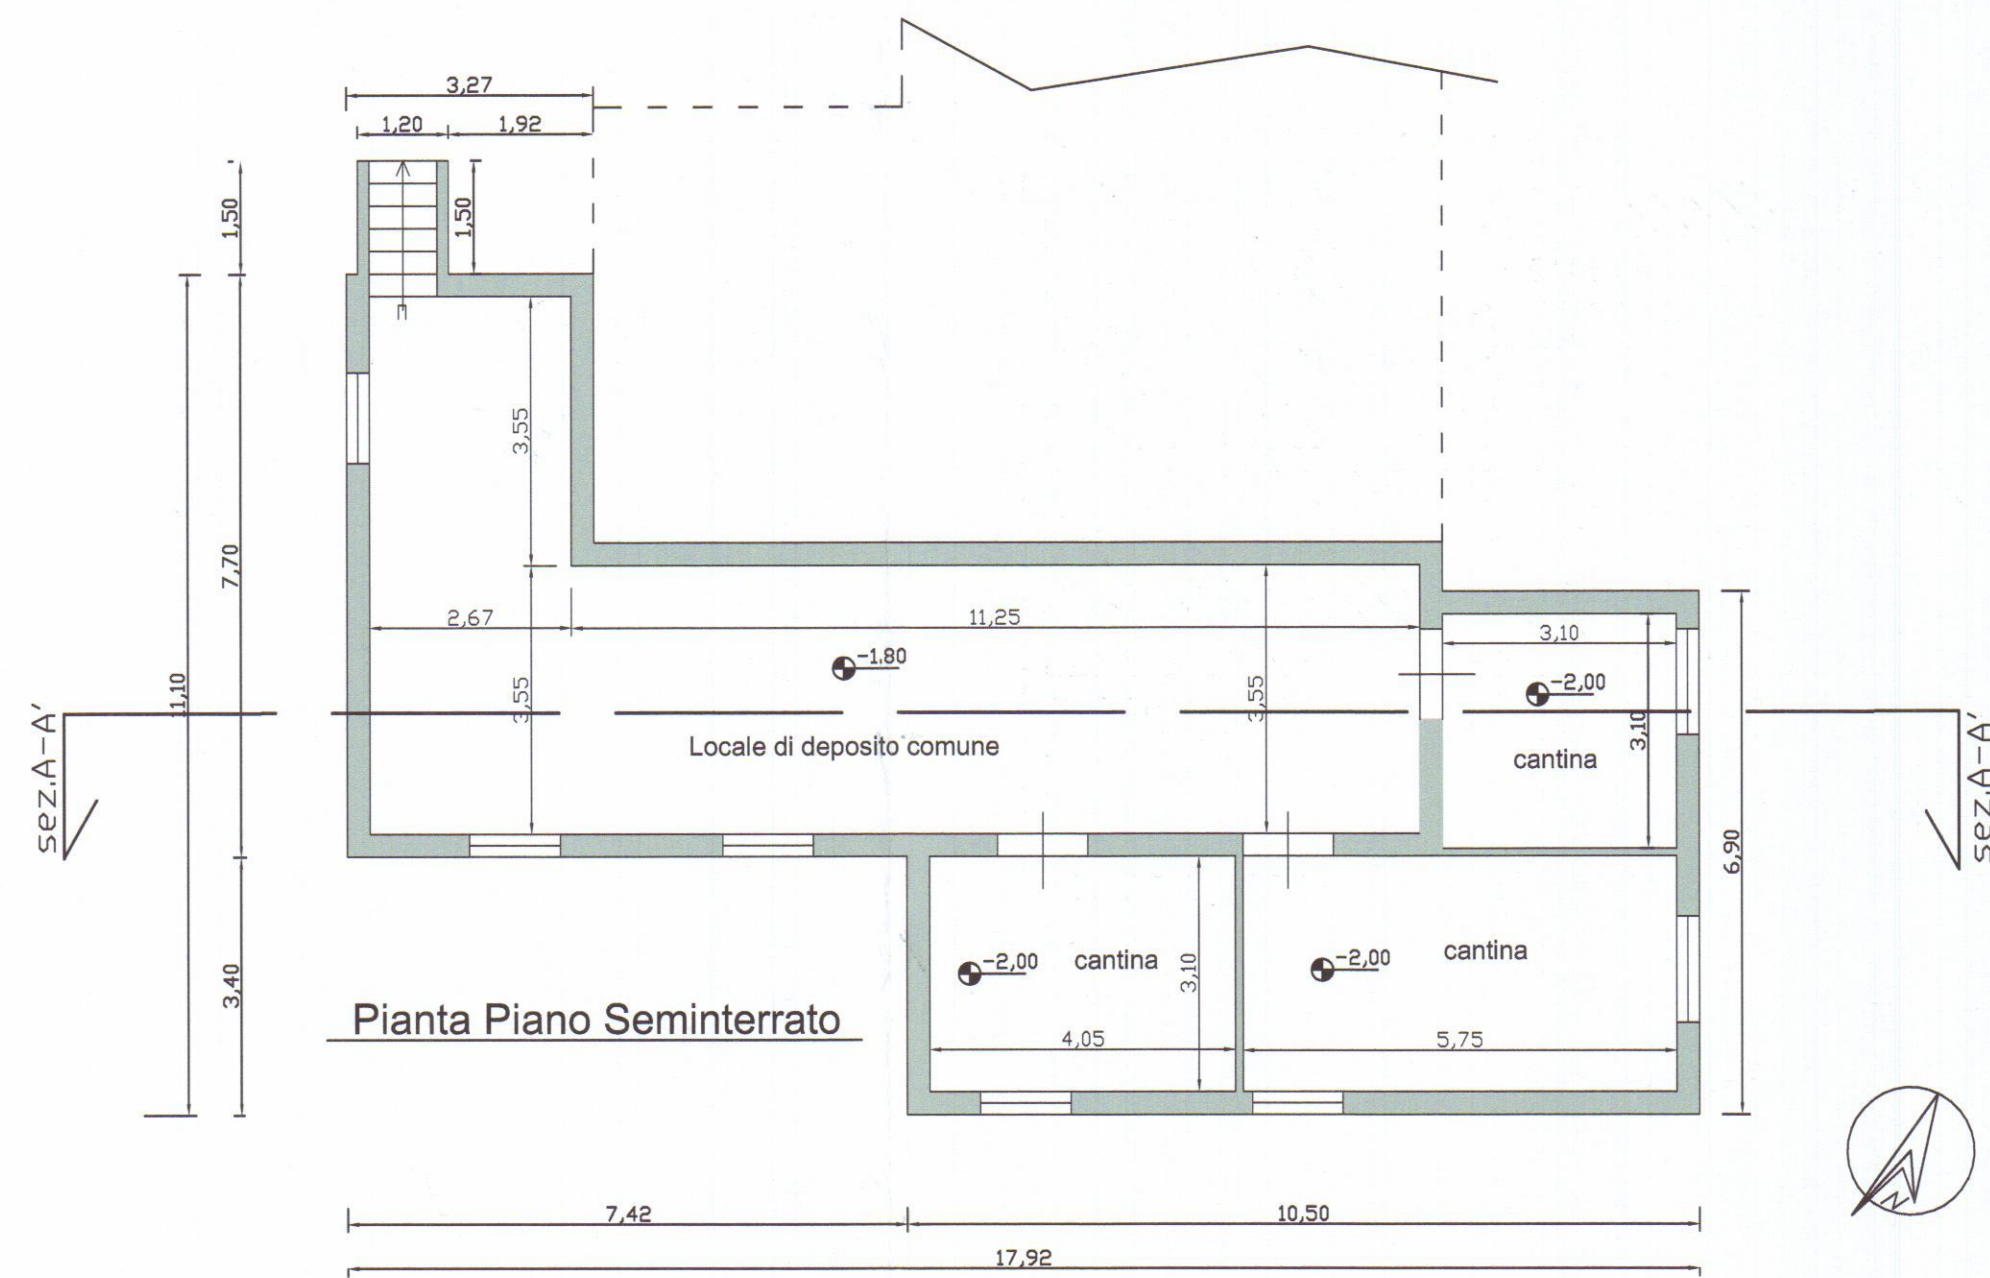


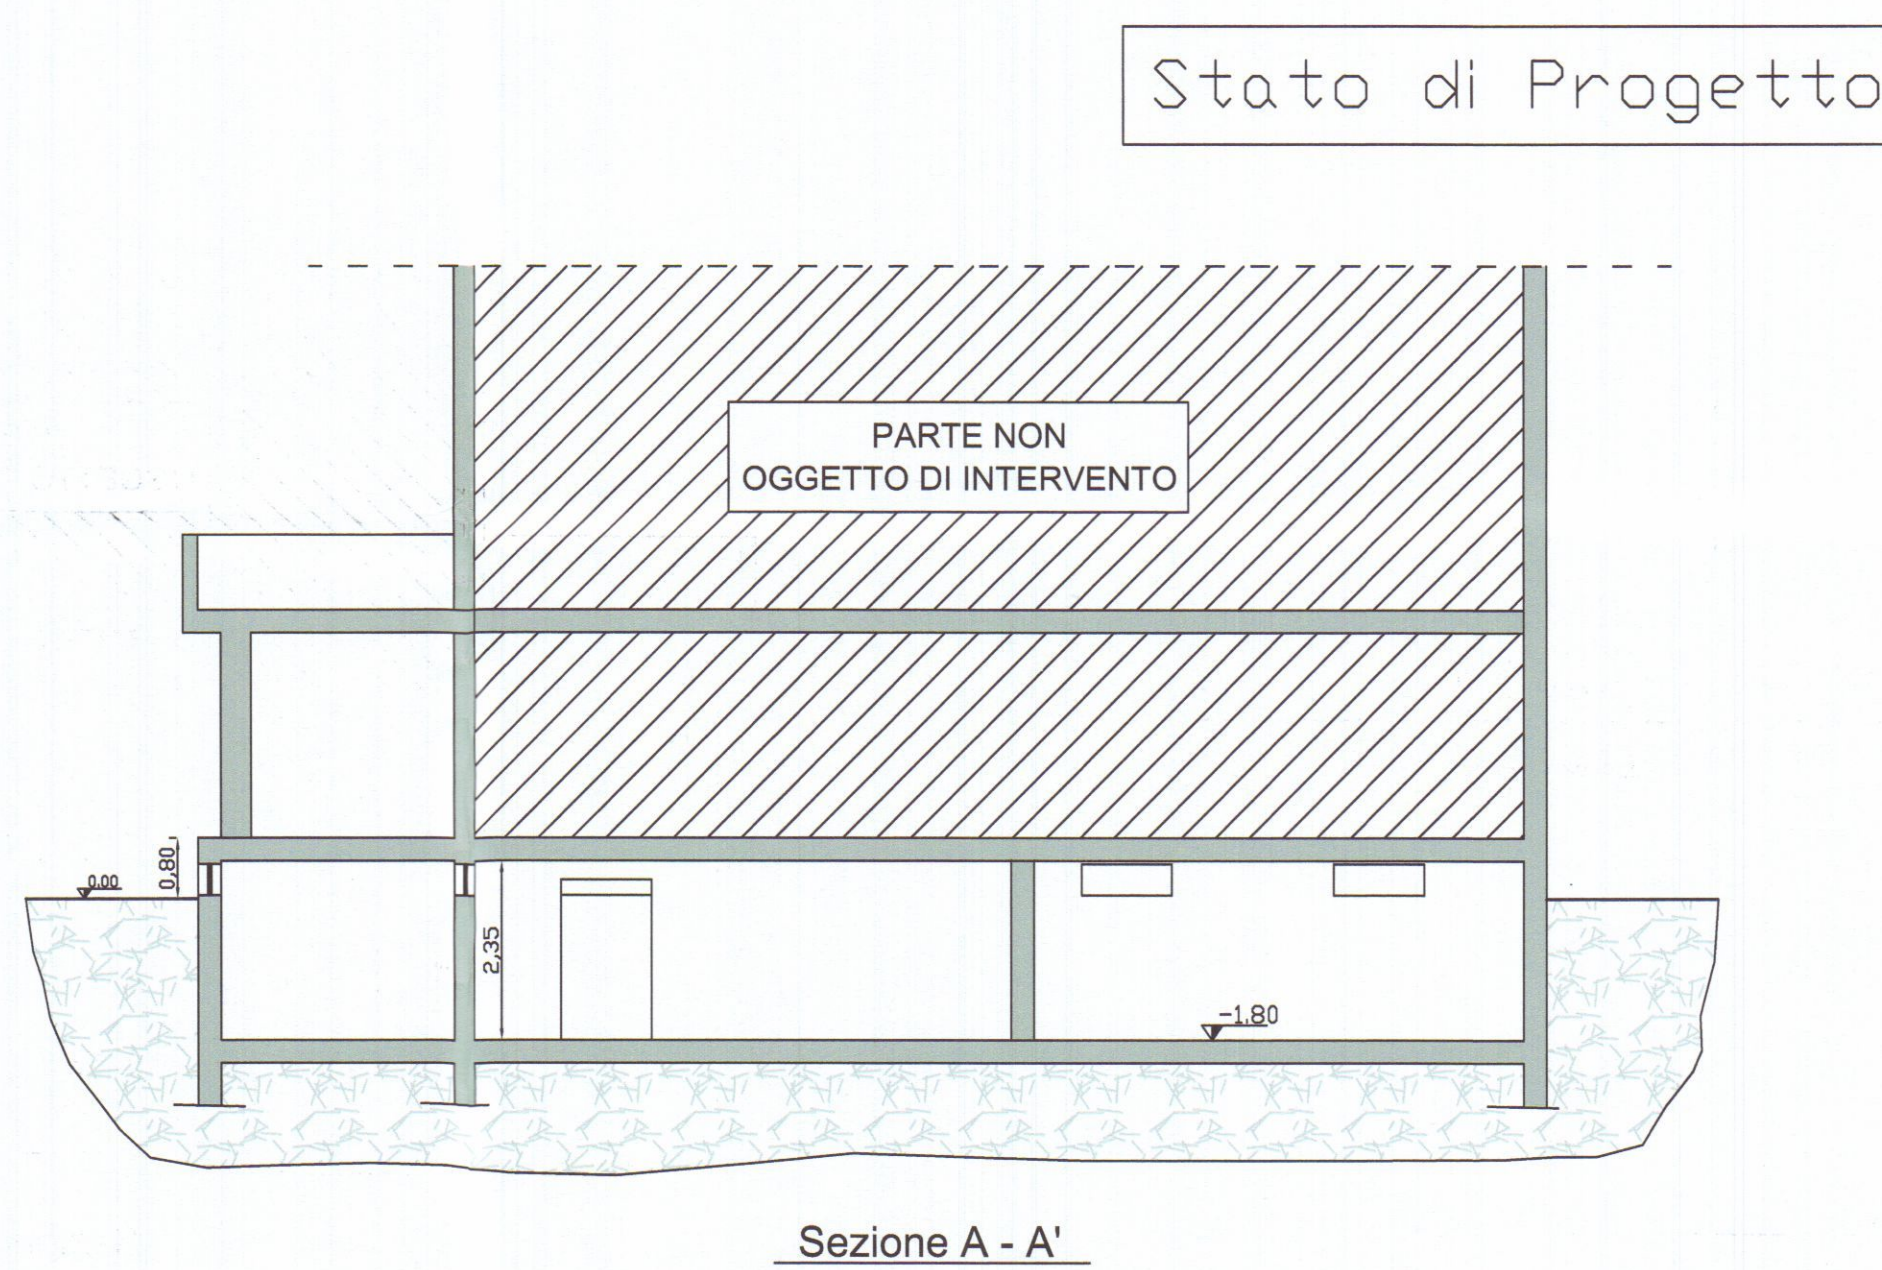



Stato Concessionato

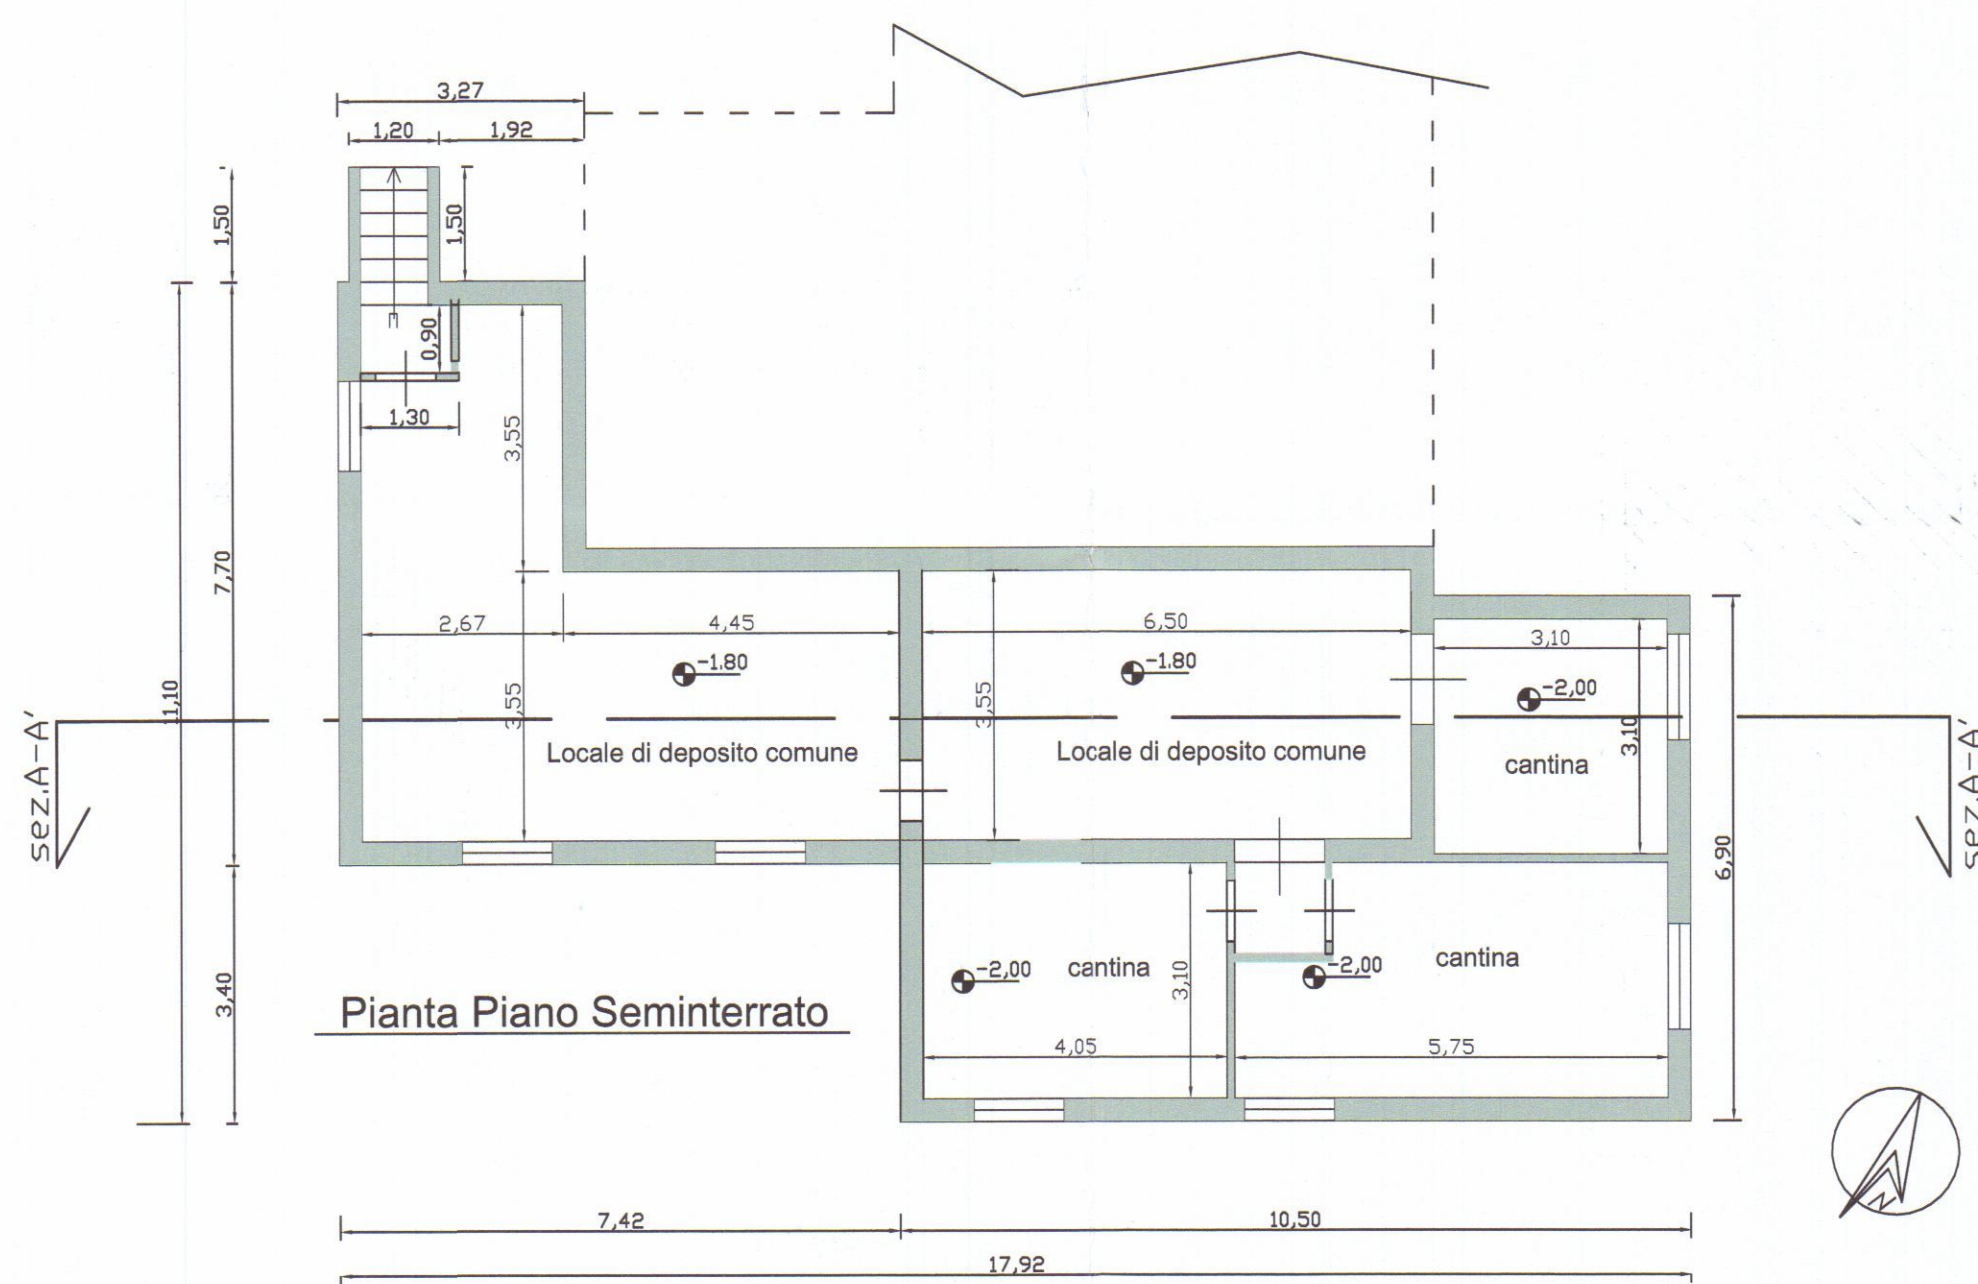

Stato di Progetto

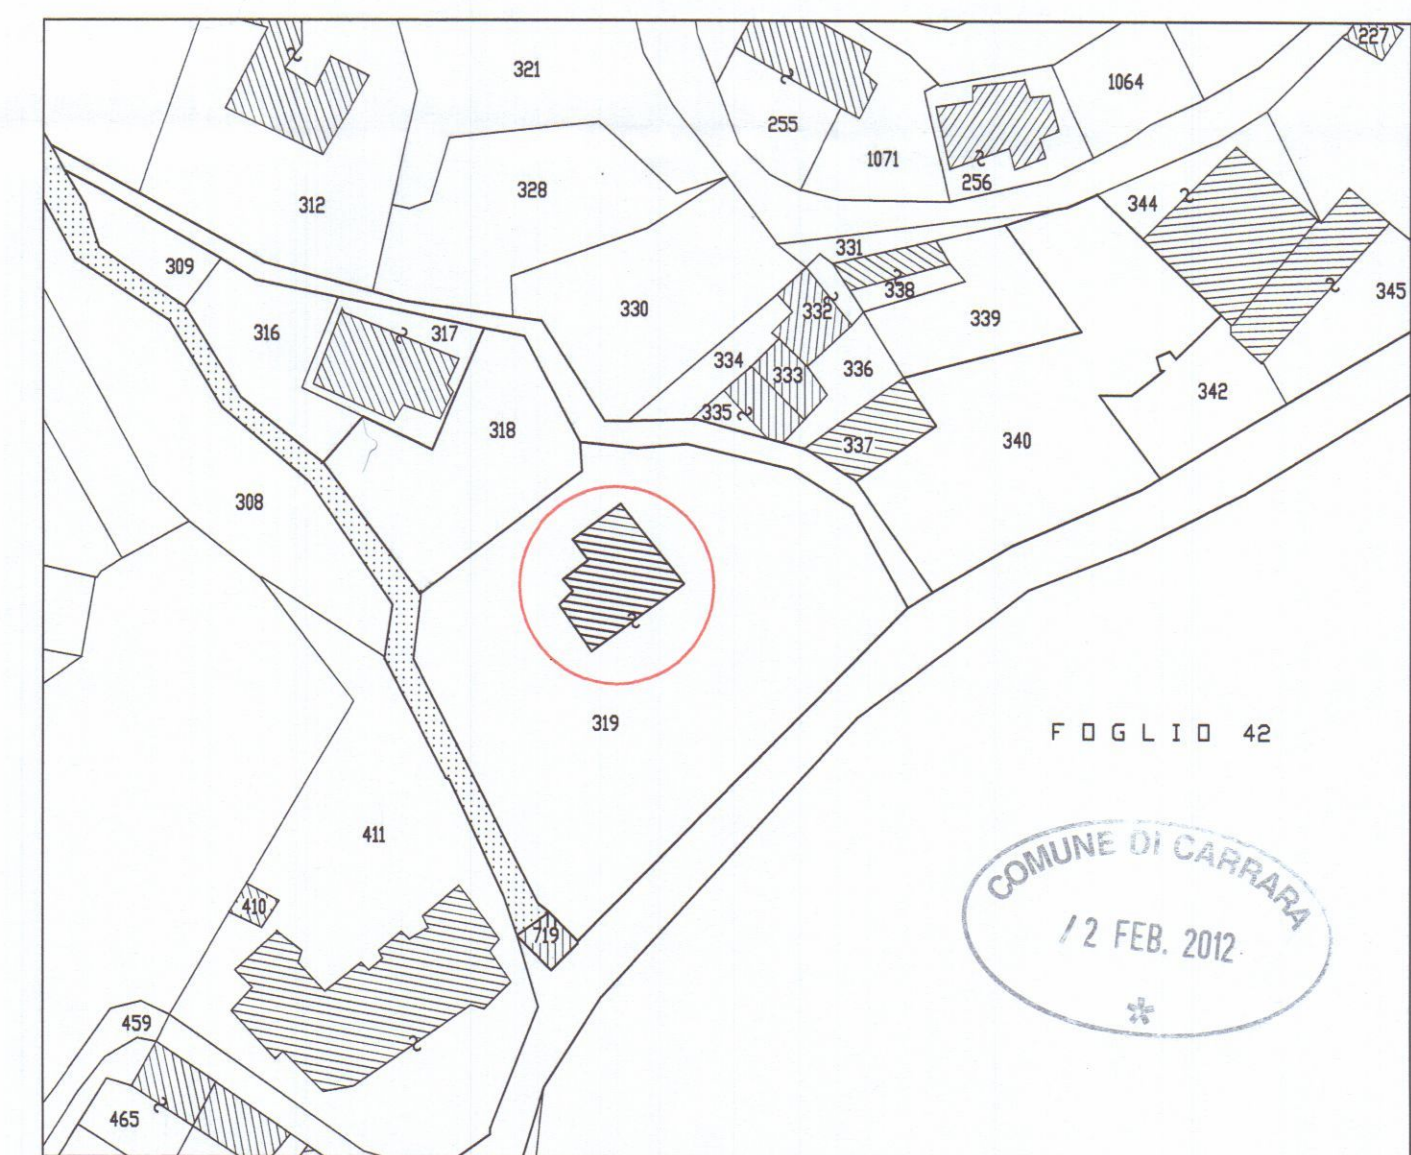

Foglio 39 MAPPALE 319 sub. 14

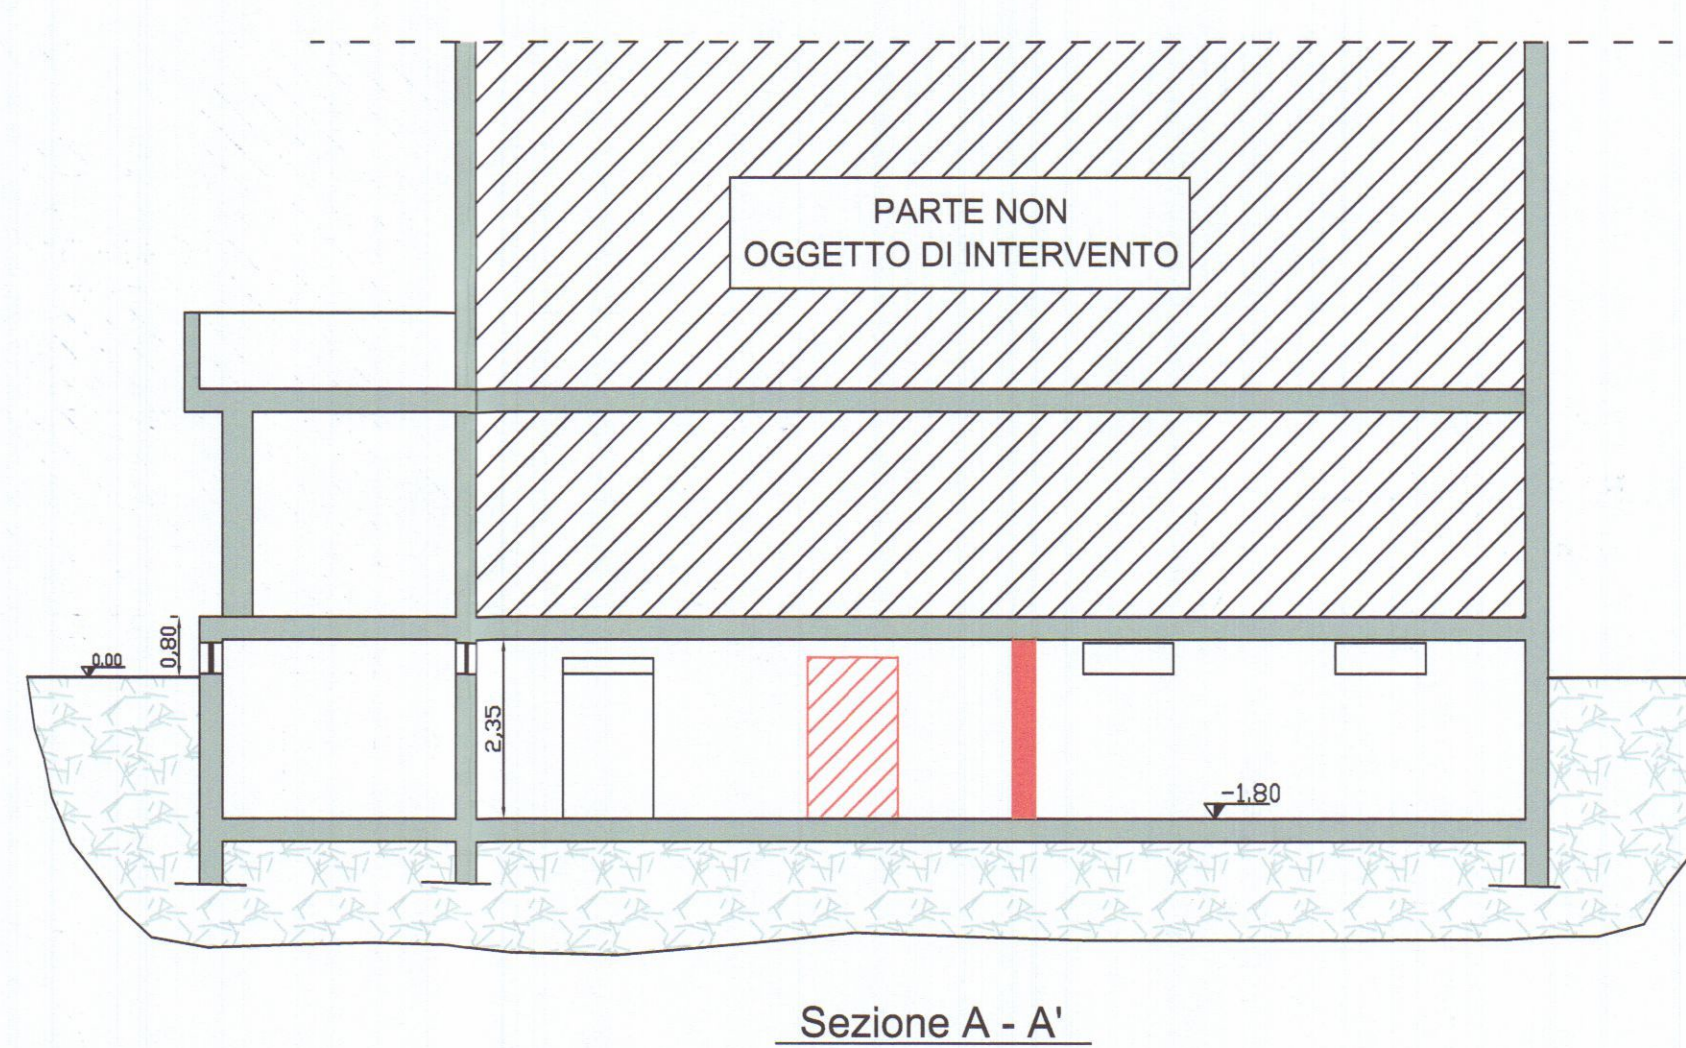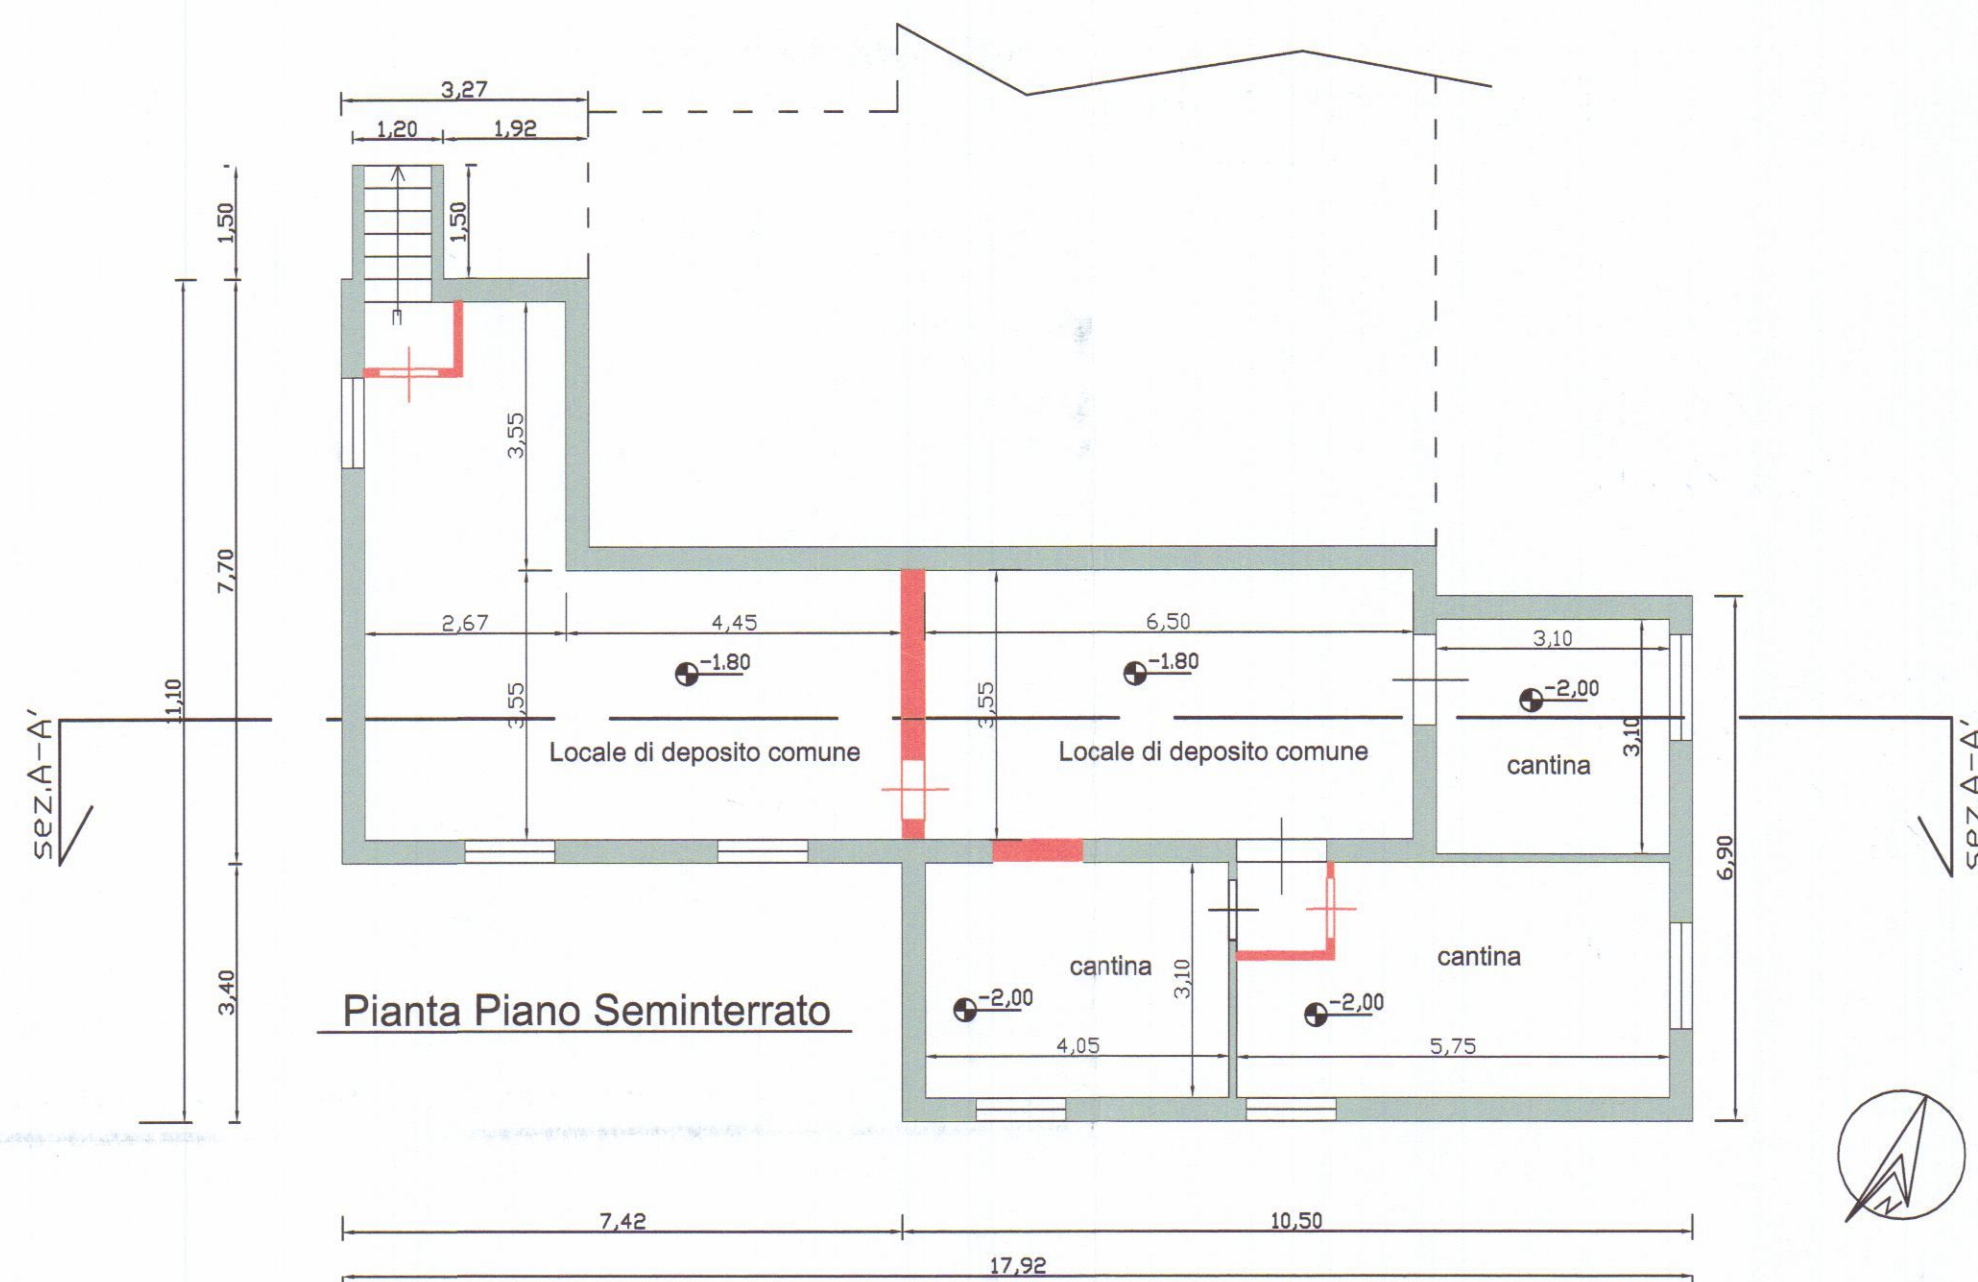

Stato di Raffronto

Geom. Francesco Mori - STUDIO TECNICO - 54033 M. di Carrara - Via Savonarola 15
Tel. 0585/780640 - e-mail : studiomori@gmail.com

COMMITTENTE: LAZZARINI FRANCO

TAVOLA: Stato Concessionato
Stato di Progetto
Stato di Raffronto

DENOMINAZIONE: Realizzazione di tramezzature interne per frazionamento locale di deposito comune

ELABORATI: ESTRATTO DI MAPPA 1:1000
PIANTA 1:100
SEZIONE 1:100

SCALA: 1:1000
1:100
1:100

Comune di Carrara - loc. Carrara - Via Carriona

DIS.Unico

Data: FEBB. 2012

SENZA IL NS. CONSENSO QUESTO DISEGNO NON SI PUO' RIPRODURRE NE' COMUNICARE.