

Studio Tecnico Geom. Paolo BOTTICI
via Roma n° 13 - Carrara (MS)

COMMITTENTE " **Clinica Veterinaria Apuana** "


Tavola punti di scatto

TAVOLA VARIANTE D.I.A. 498/DIA-07


Localizzazione immobile

Indirizzo: Carrara viale xx Settembre n°298

Catasto. foglio 98 mappale 332 - 2/3

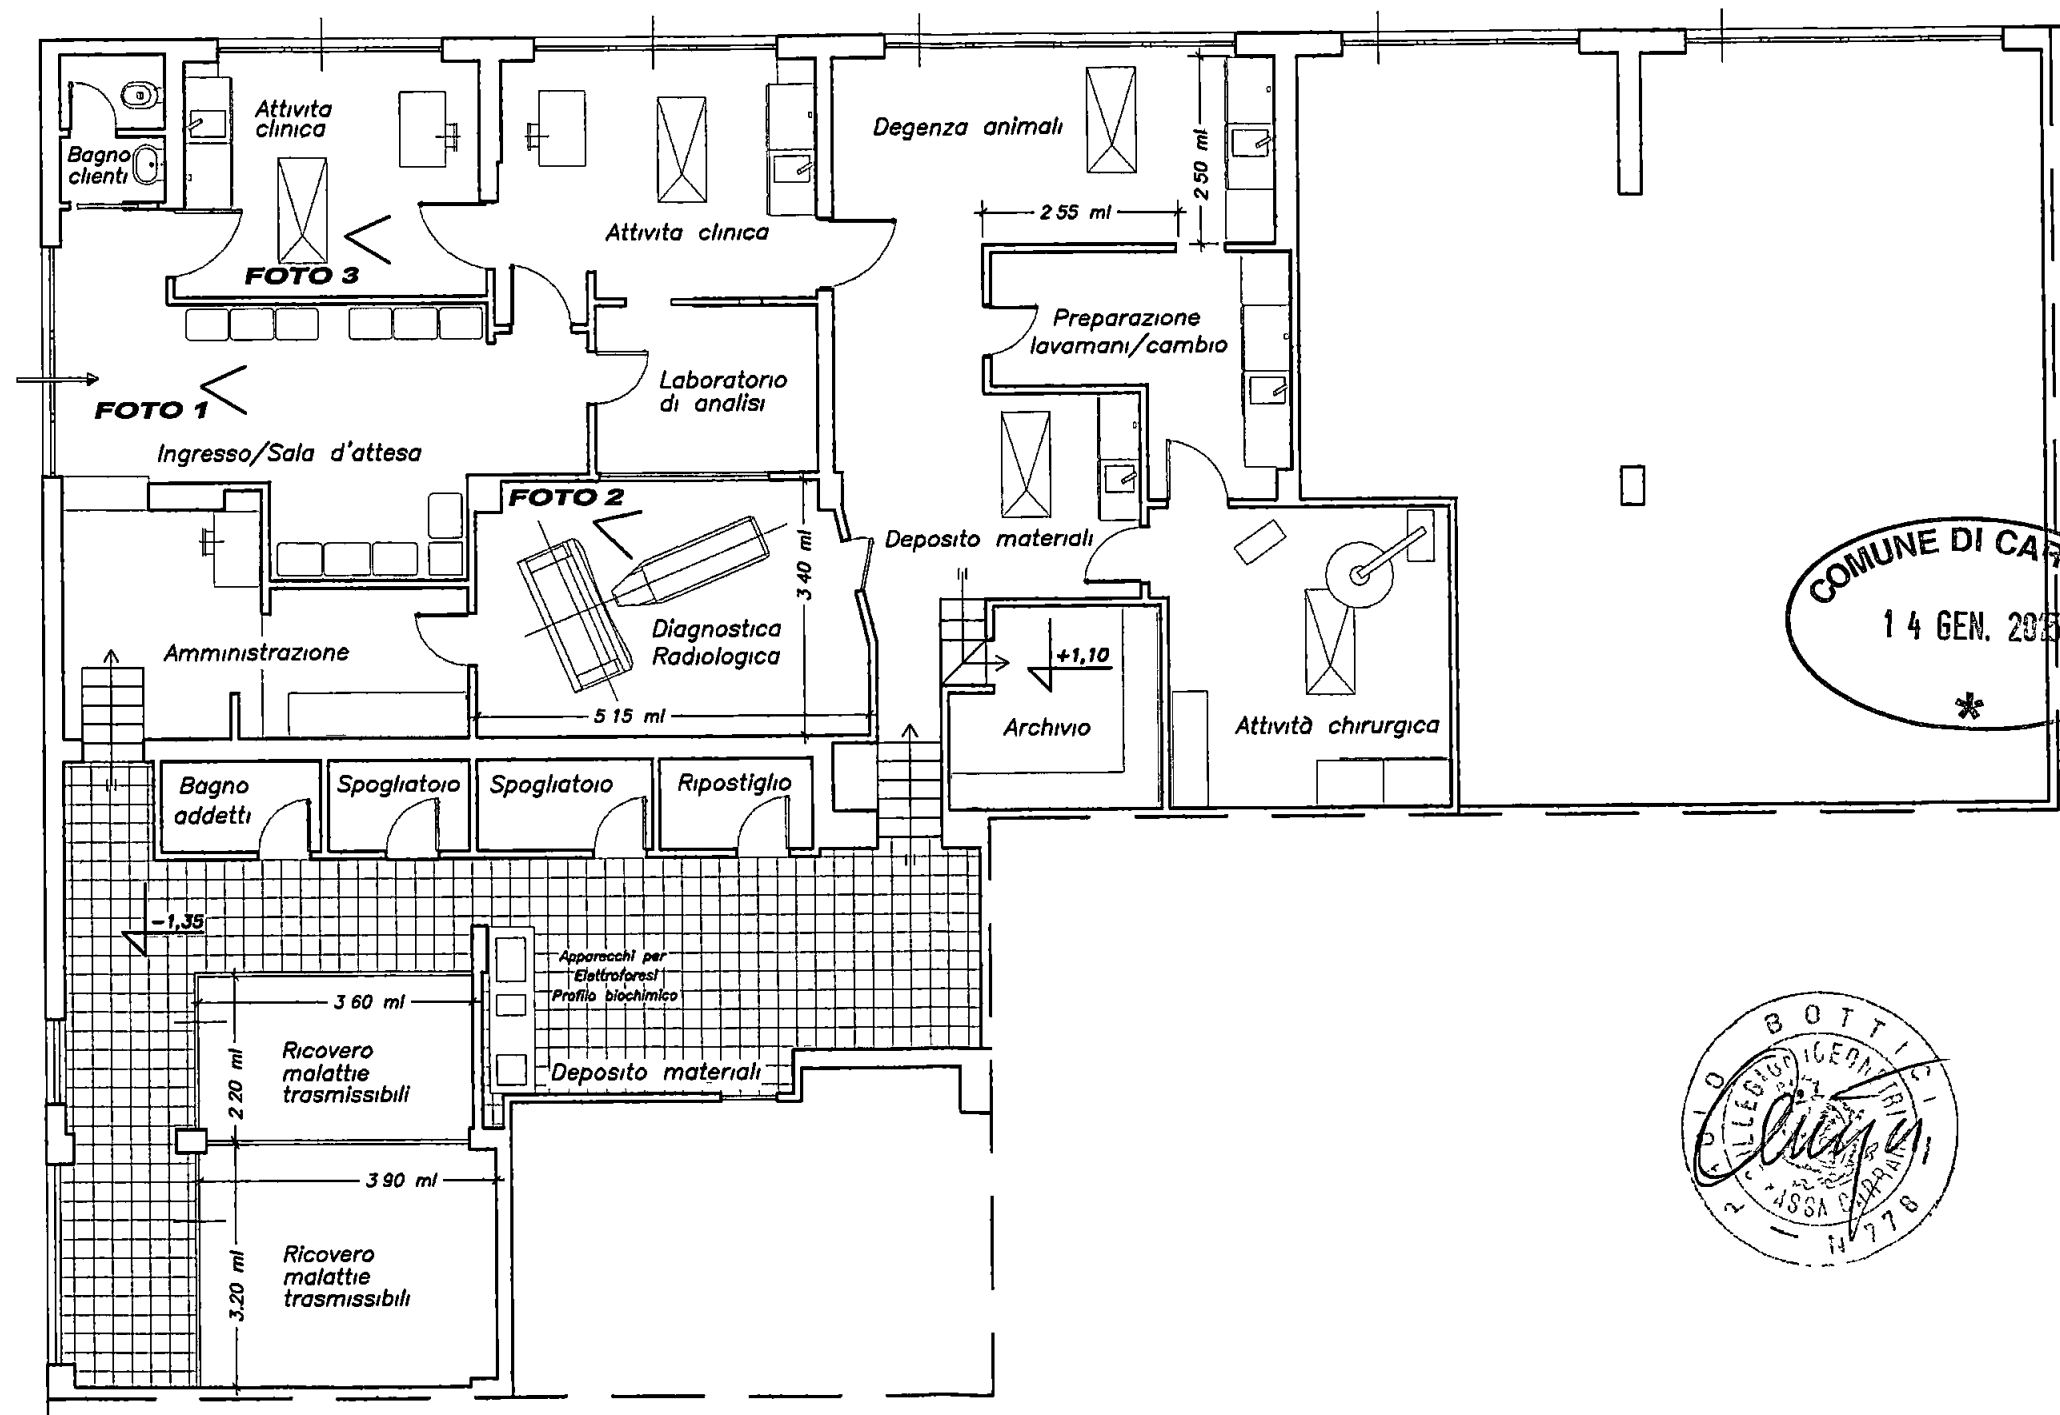

COMUNE DI CARRARA
14 GEN. 2015
*

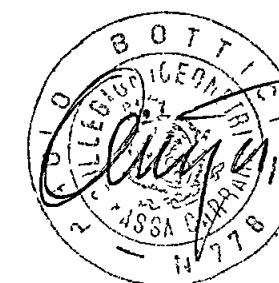

File Profilino/Doit.Borghetti L./Fine lavori.dwg	SCALA 1/100
	TAVOLA UNICA
	Data Dicembre 2014
	Note

Studio Tecnico Geom. Paolo BOTTICI
via Roma n° 13 - Carrara (MS)

COMMITTENTE " **Clinica Veterinaria Apuana** "



Planimetria Stato Approvato

TAVOLA VARIANTE D.I.A. 498/DIA-07

Localizzazione immobile

Indirizzo: Carrara viale xx Settembre n°298

Catasto. foglio 98 mappale 332 - 2/3

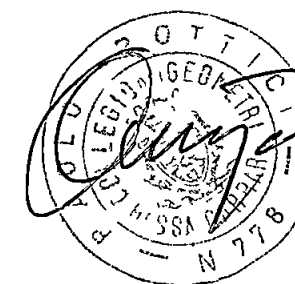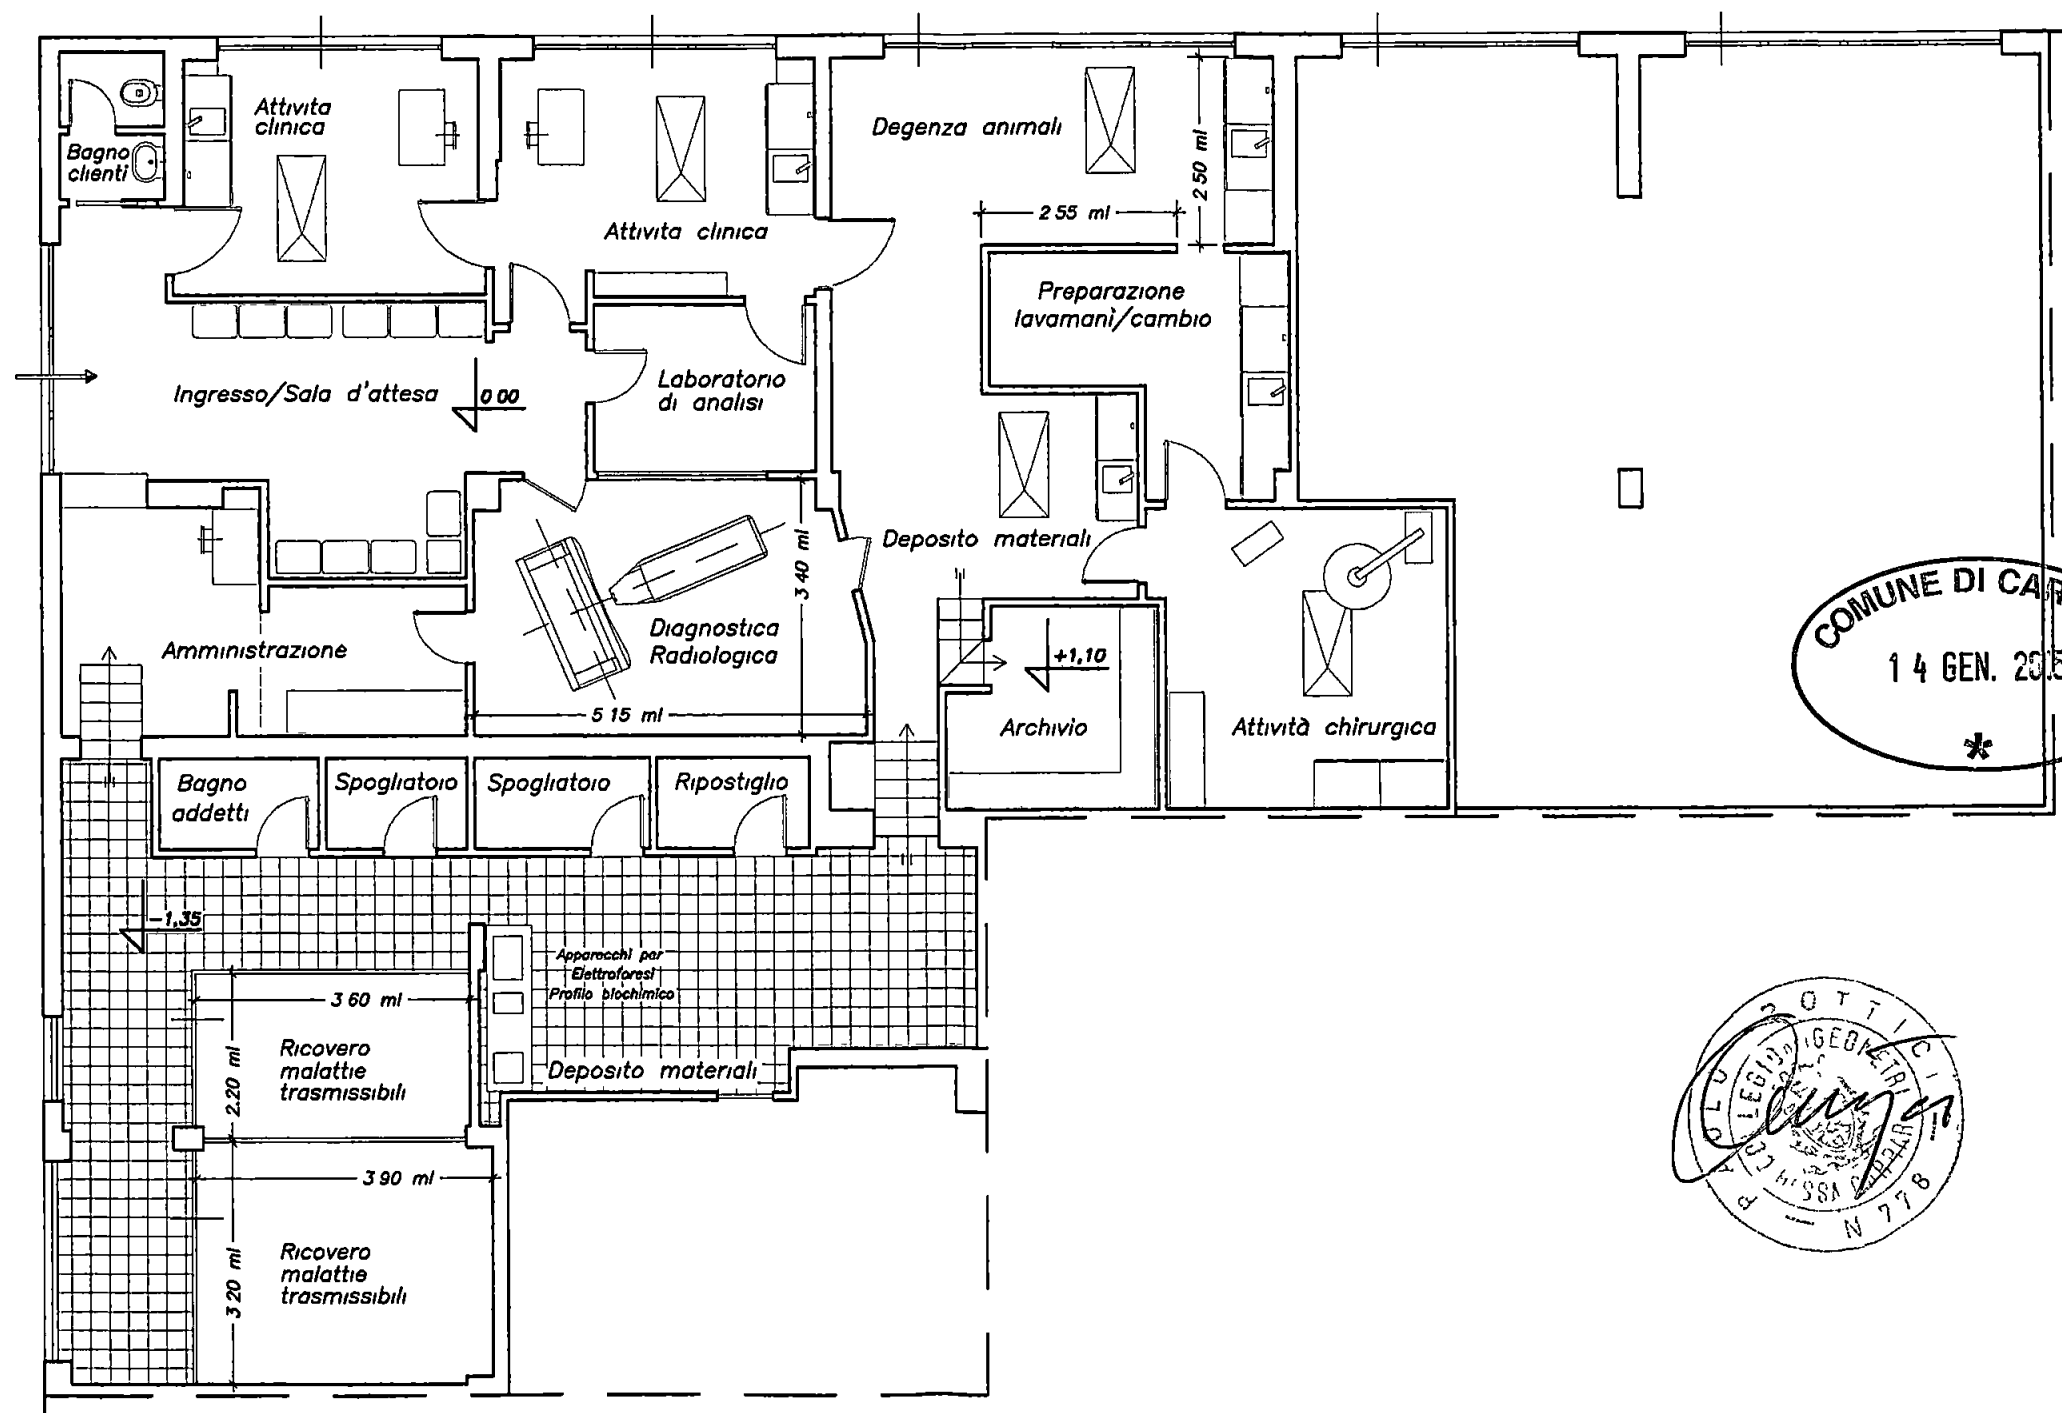

Filo Proietta/Geom. Bottici L./Pire (mm) 400	SCALA
	1/100
	TAVOLA
	1/3
Data	Dicembre 2014
	Note

Studio Tecnico Geom. Paolo BOTTICI
via Roma n° 13 - Carrara (MS)

COMMITTENTE " **Clinica Veterinaria Apuana** "


Planimetria Stato Attuale - Variante

TAVOLA VARIANTE D.I.A. 498/DIA-07


Localizzazione immobile

Indirizzo: Carrara viale xx Settembre n°298

Catasto. foglio 98 mappale 332 - 2/3

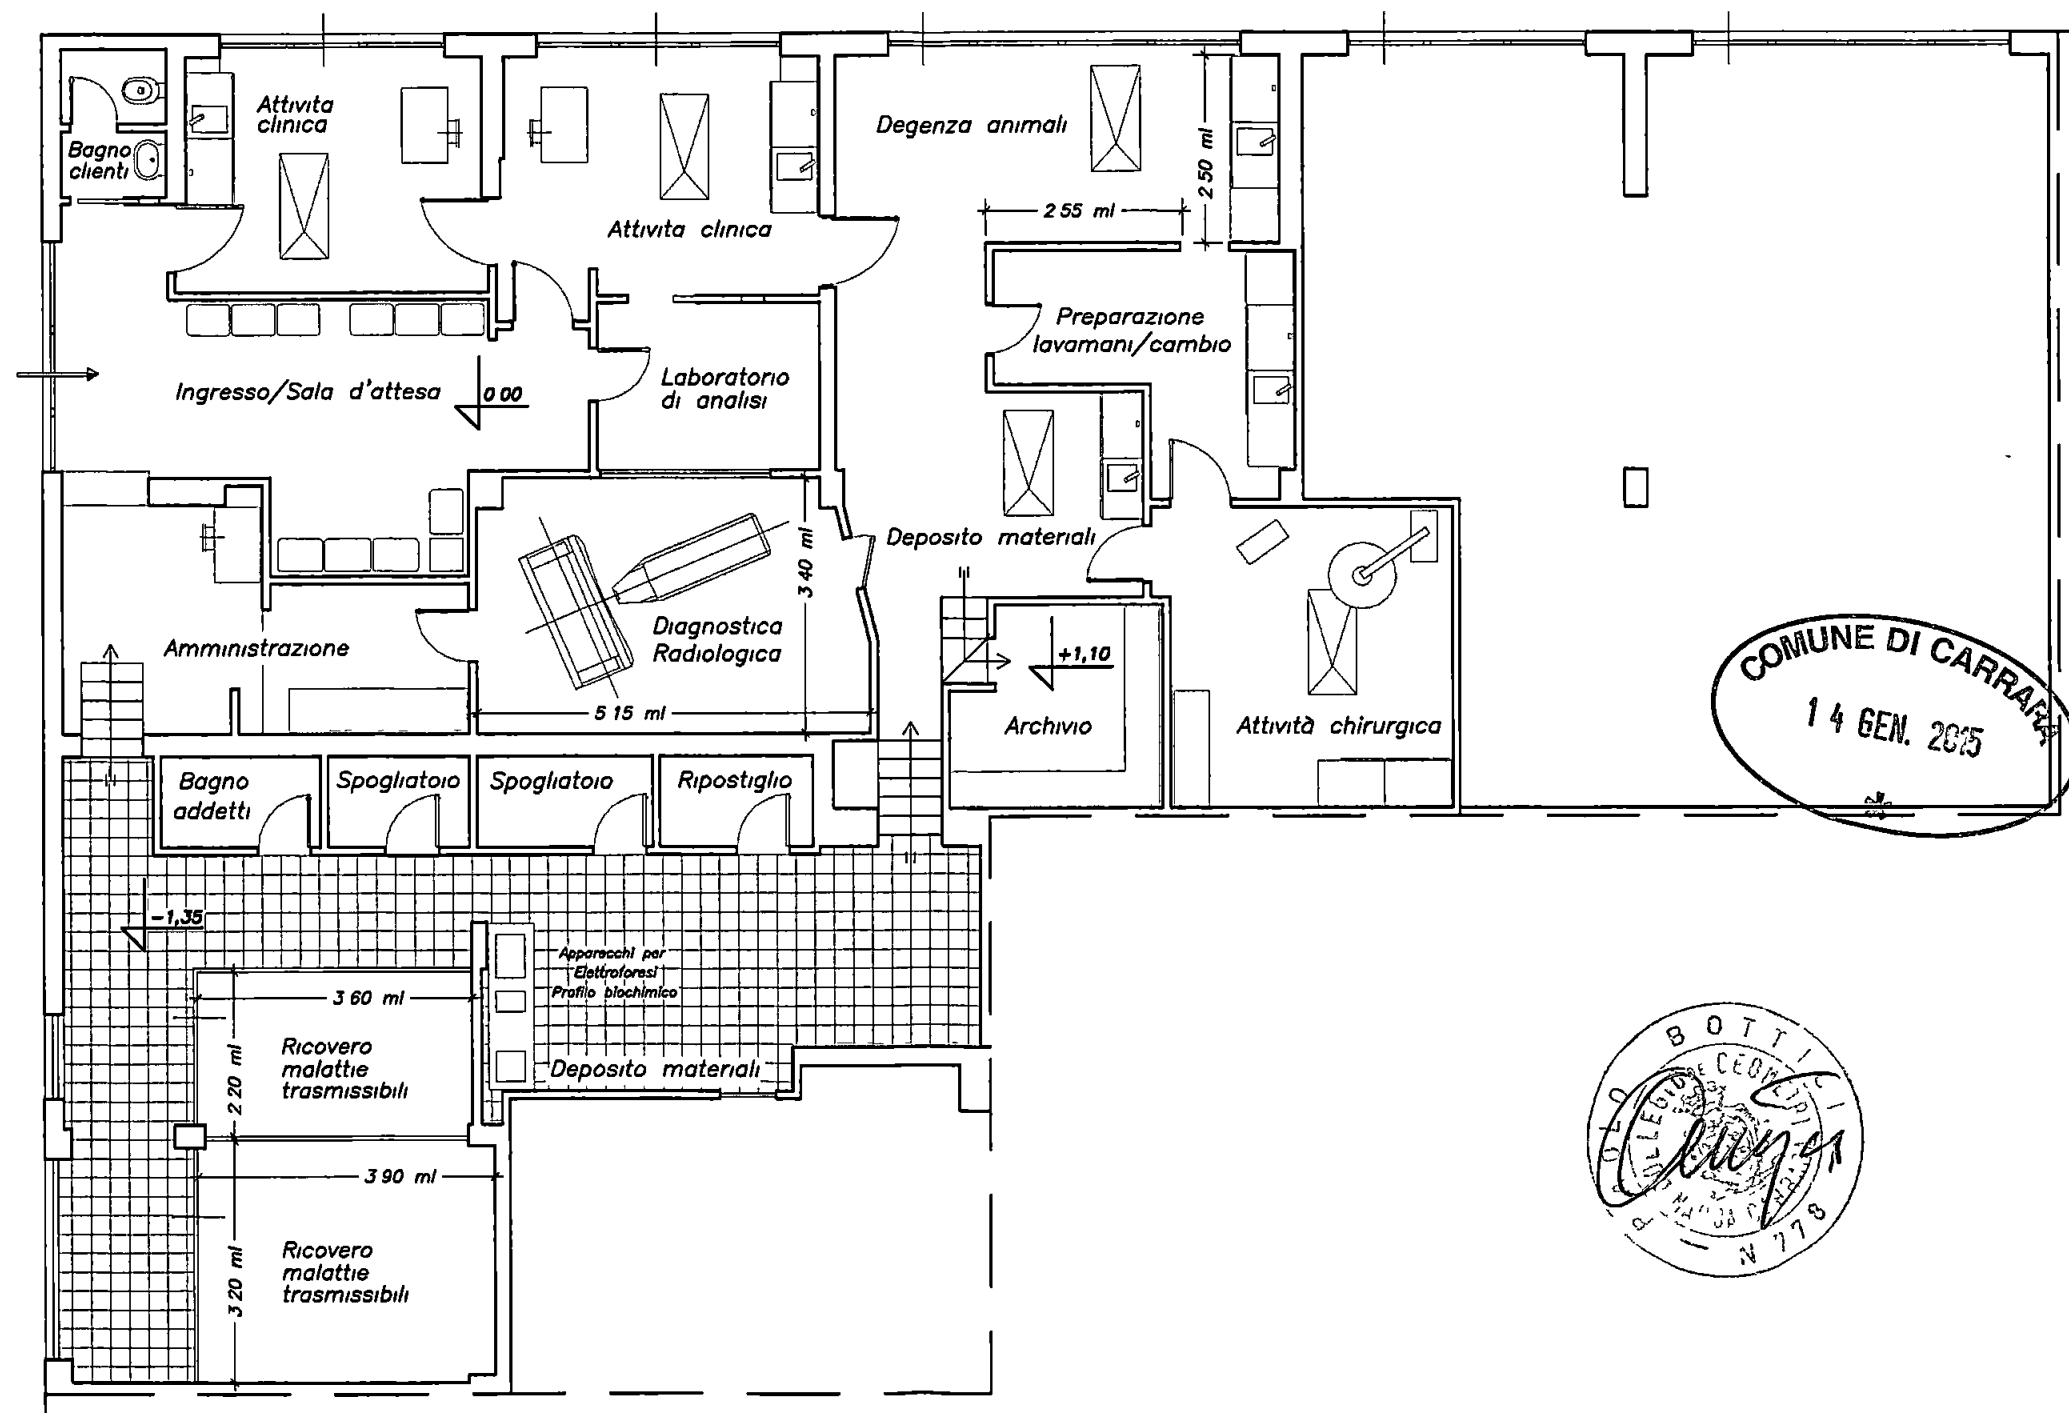

COMUNE DI CARRARA
14 GEN. 2015

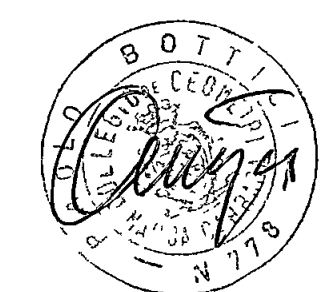

File Profilino/Doc. Borghetti L./File Invari.org	SCALA 1/100
	TAVOLA 2/3
	Data Dicembre 2014
	Nota

Studio Tecnico Geom. Paolo BOTTICI
via Roma n° 13 - Carrara (MS)

COMMITTENTE · **" Clinica Veterinaria Apuana "**


Planimetria Stato di Raffronto

TAVOLA VARIANTE D.I.A. 498/DIA-07

Localizzazione immobile

Indirizzo: Carrara viale xx Settembre n°298

Catasto: foglio 98 mappale 332 – 2/3

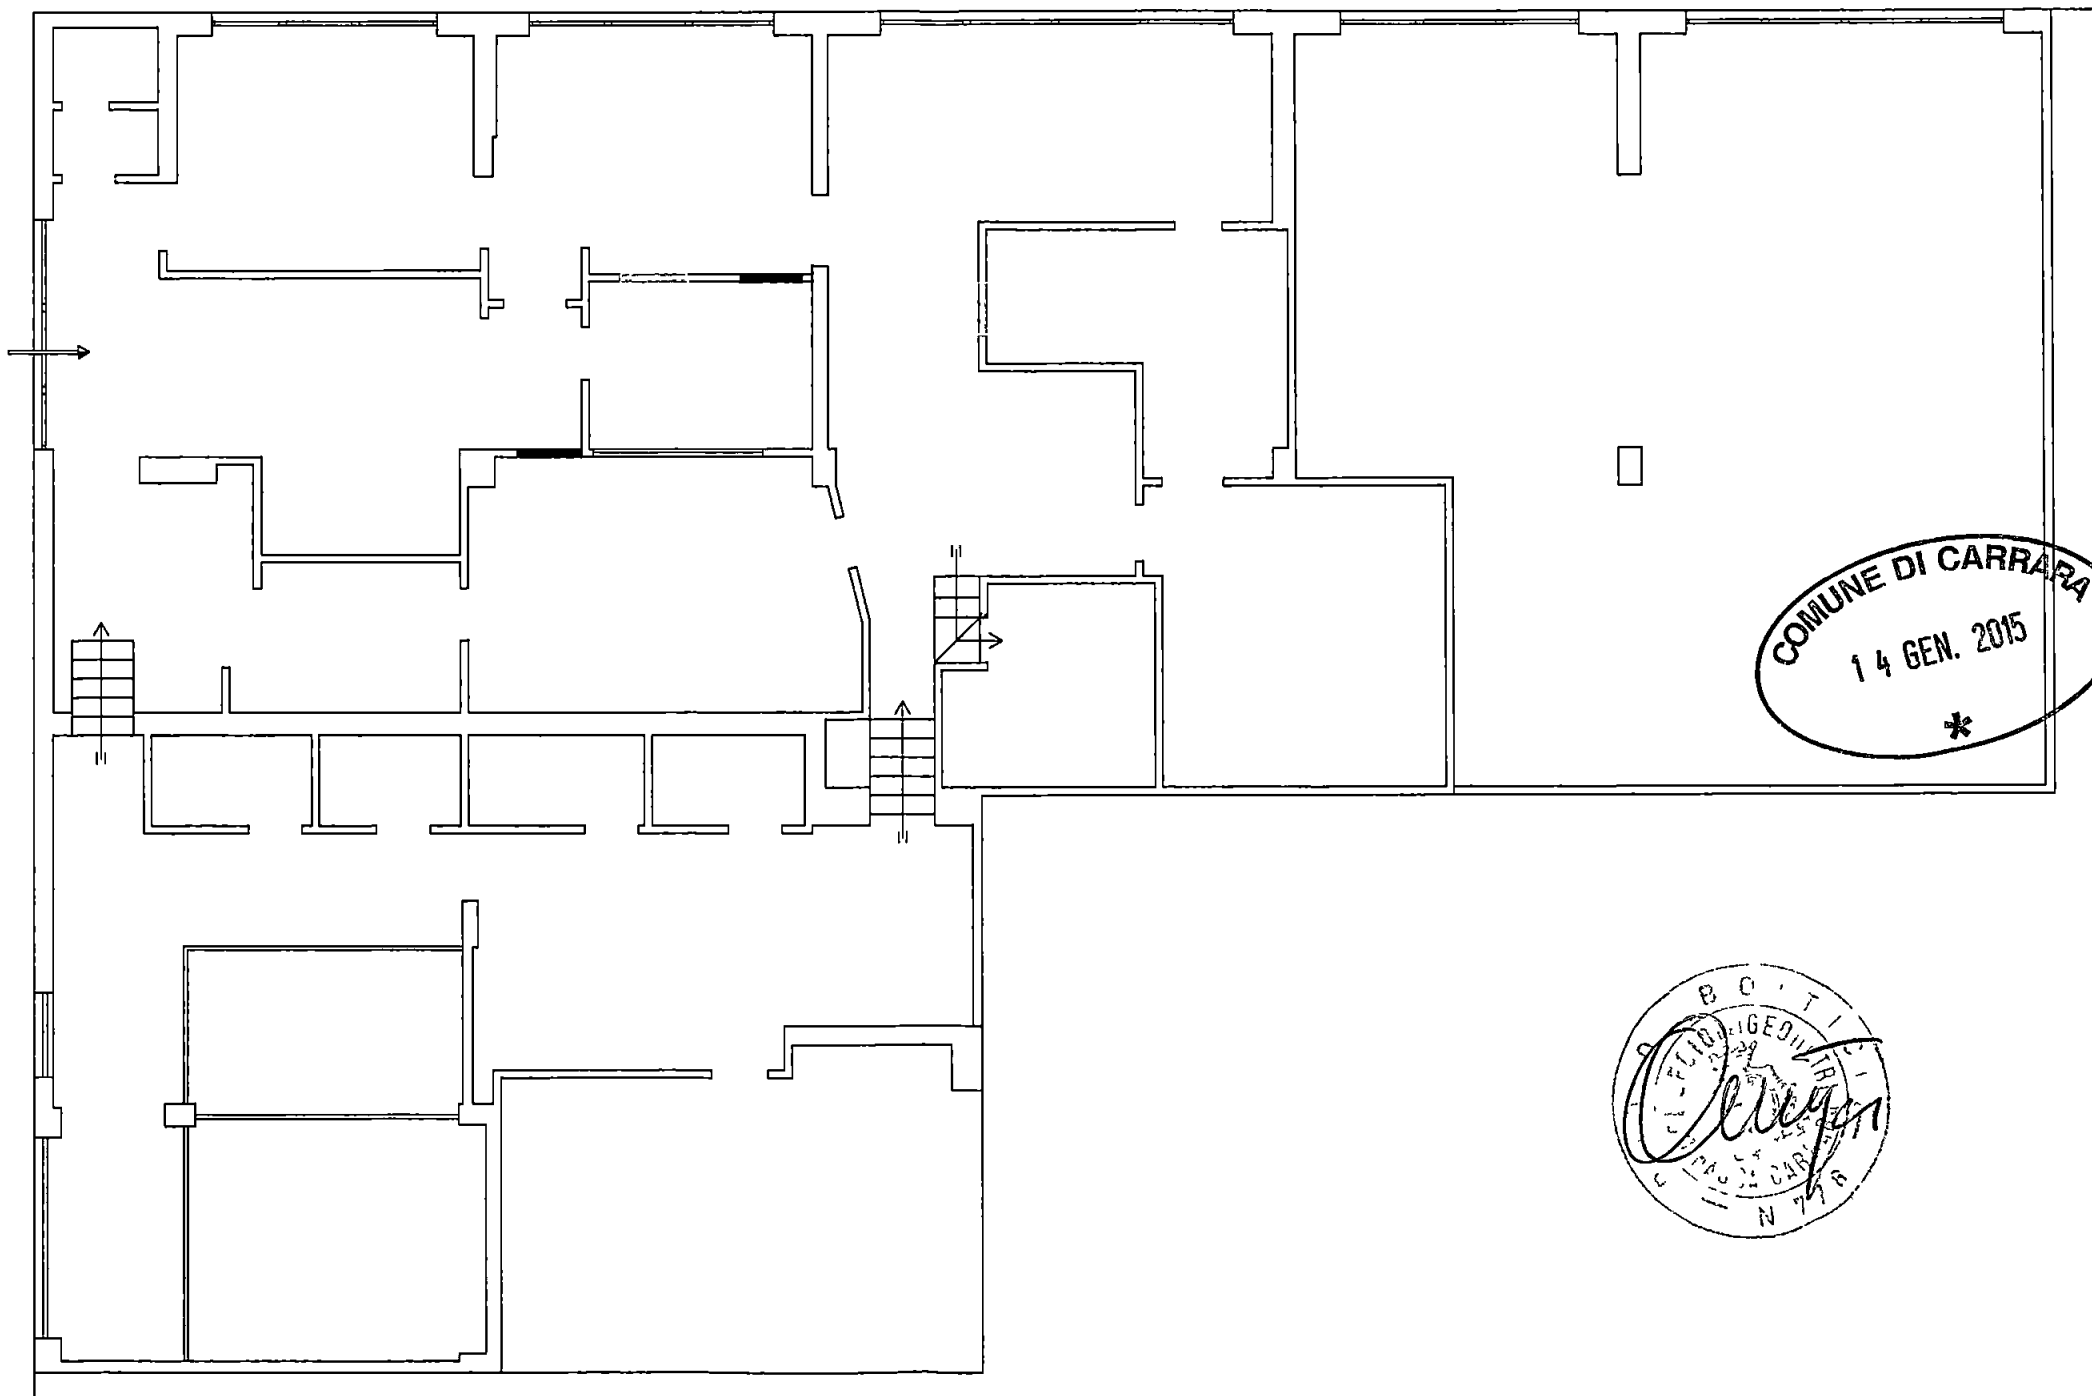

COMUNE DI CARRARA
14 GEN. 2015
*



File Pratiche/Dott.Borghetti L./File lavoro.dwg	SCALA
	1/100
	TAVOLA
	3/3
Data	Dicembre 2014
	Note